

Regim de inaltime P+3E




Regim de inaltime P+3E

C.U.T maxim = 1.5

C.U.T maxim = 1.5

BILANT TERI

BILANT TERITORIAL	SITUATIA EXISTENTA	SITUATIA PROPUASA	
SUPRAFETE TEREN	mp	mp	
PLATFORME EXTERIOARE, CIRCULATII INTERNE, PARCAJE - INCLUSIV DRUM DE ACCES	--	4.500	25
CONSTRUCTII PENTRU SERVICII, DEPOZITARE SI COMERT		9.900	55
SPATII VERZI - TOTAL		3.600	21
SPATII VERZI CE SE VOR AMENAJA PE PARCELELE DE SERVICII DEPOZITARI SI COMERT	--	2.824	16
SPATII VERZI DE PROTECTIE SI ALINIAMENT PE CALE DE CIRCULATIE	--	776	4
TOTAL	18.000	18.000	10

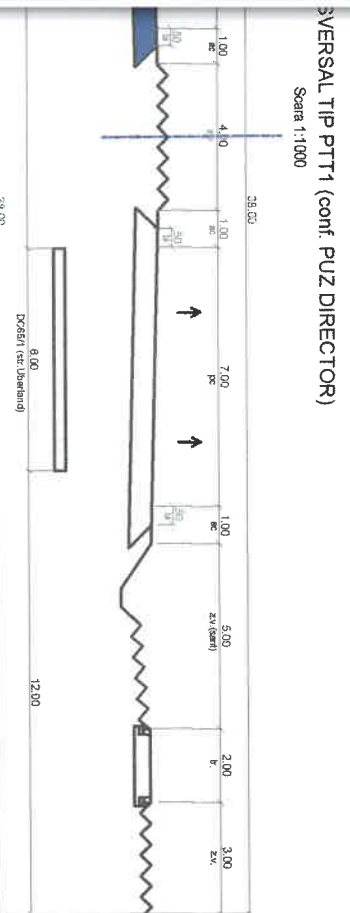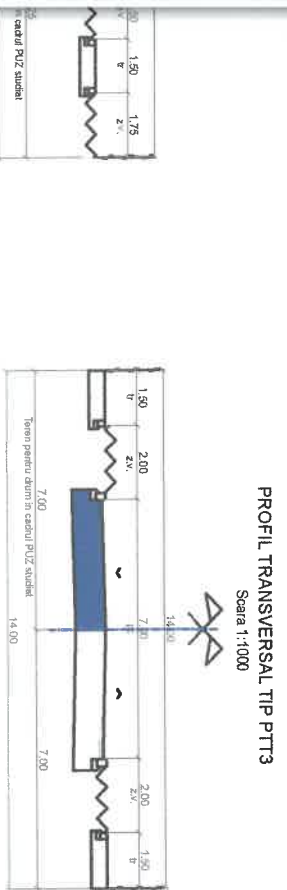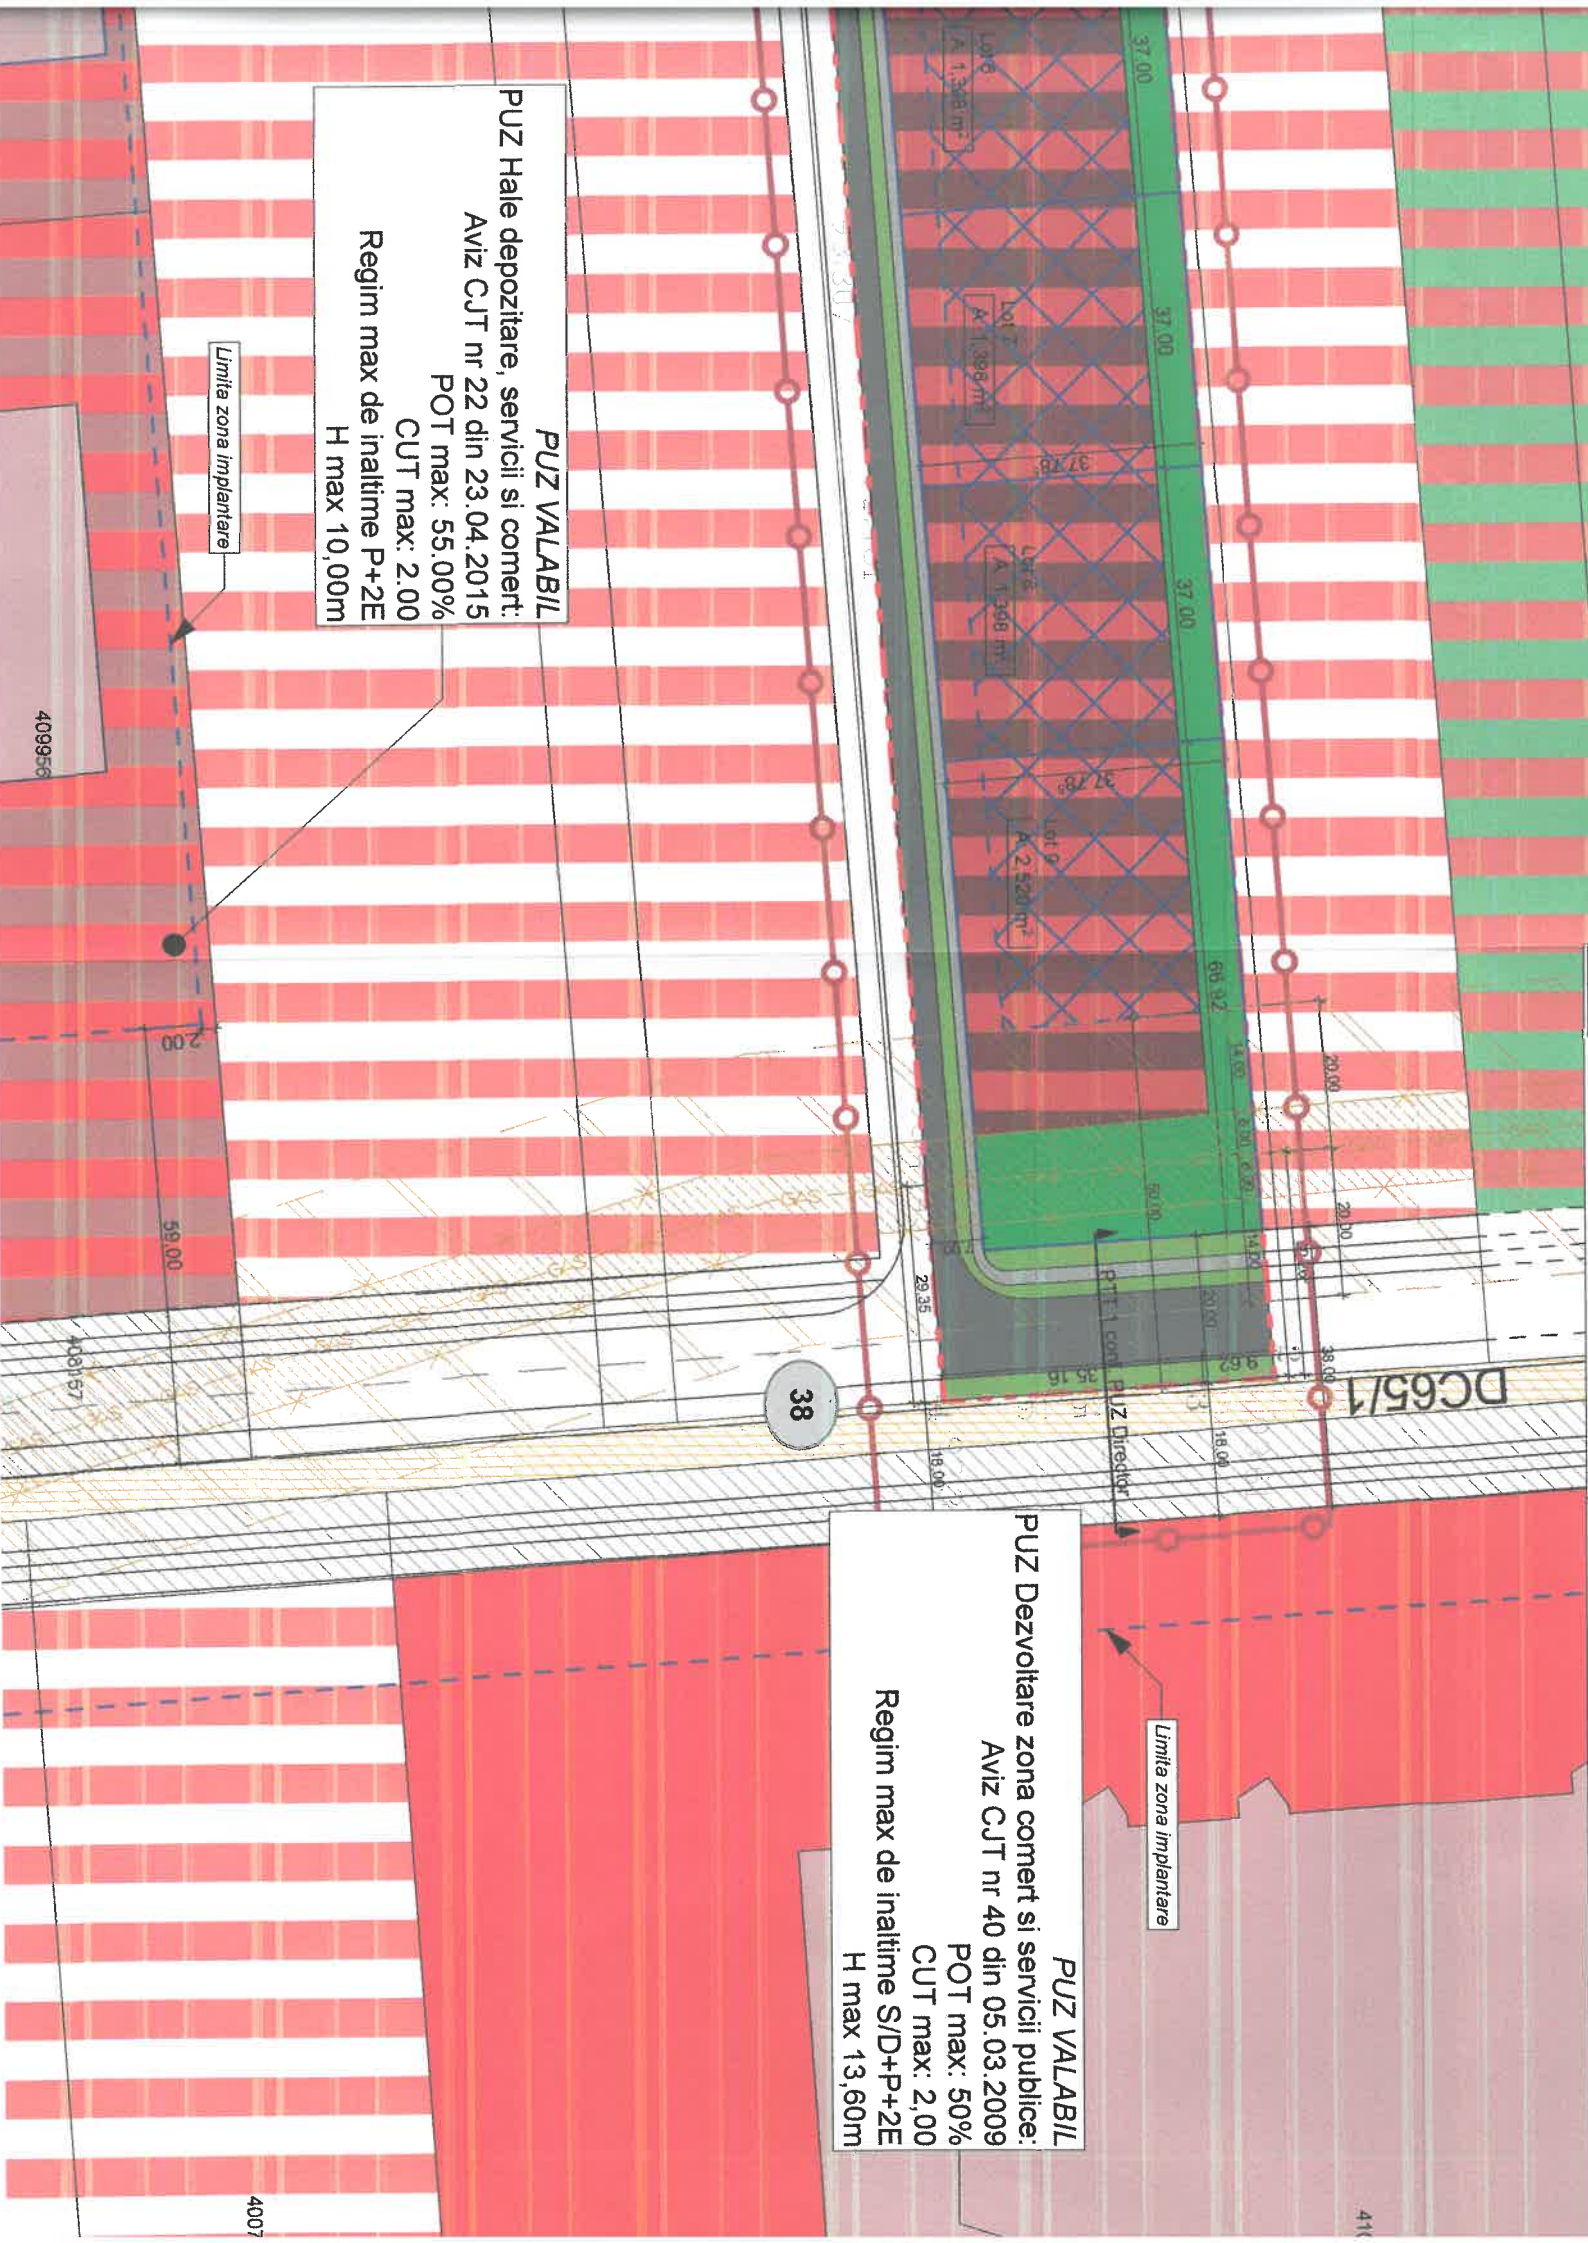

Proiect	Beneficiar	BUGA Viorel, BUGA Laura, SC SEDAKO GRUP SRL
369		Amplasament: extravilan GIJROA, C.F. 409795, Ghinda, m. cad. 409795 - 18.000 m ²
Faza	Titlul proiectului	Plan Urbanistic Zonal - DEZVOLTARE ZONA SERVICII DEPOZITARE SI COMERT
P.U	Scara:	1:1000
Plan	Data:	mai 2021
	Titlul planșei	PLAN DE REGLEMENTARI

P.14.Z. - DEZVOLTARE ZONA SERVICII DEPOZITARE SI C
COM. GIRODA, SAT GIRODA C.F. 409795 GI
nr. cad. 409795 - 14
SC SEDAKO GRUP SRL BUGA Morel BUG
PLAN DE REGLEMENT

Această documentație este proprietatea intelectuală a I.S.C. Atelier CAAD S.R.L. și intră sub incidența legii dreptului de autor. Reproducerea sau multiplicarea parțială sau în totalitate a documentației se poate face doar cu acordul scris al firmei mai sus menționate