


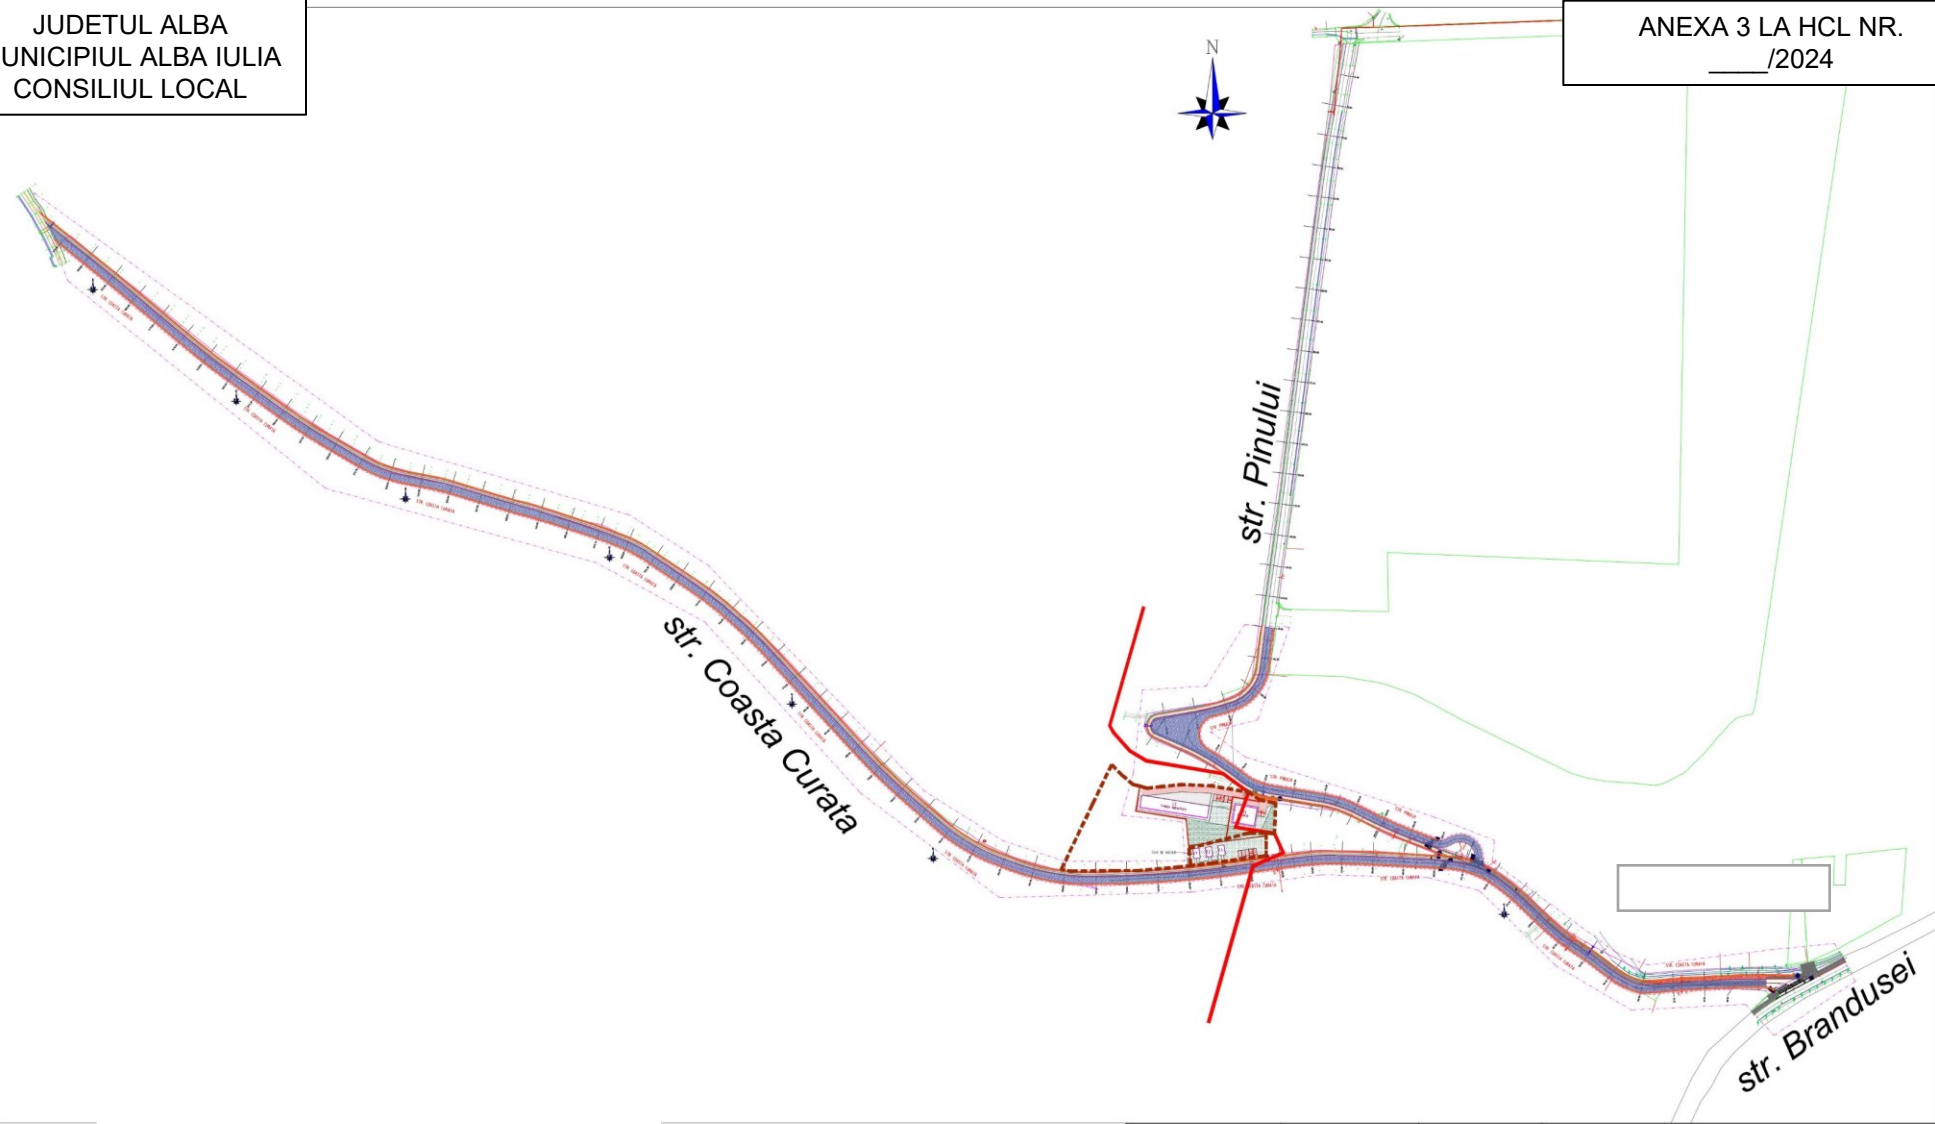

LEGENDĂ:
Limite:
Limita terenurilor care au generat PUZ
Limita intravilan reglementat prin PUG

Verificator / Expert	Nume	Semnatura	Cerinta	Referat / Expertiza Nr. / Data
PROIECTANT GENERAL: GASTUDIO S.R.L. Loc. Alba Iulia, jud. Alba P.O.B. - J11702/2021 C.U.I. 44209628 Tel.: 0727 616 462 gherman_alin_gabriel@yahoo.com PROIECTANT DE SPECIALITATE: SC BARBIERI PROIECT SRL Alba Iulia, str. Traian, nr. 17A, jud. Alba Registrul comertului J01/567/05 C.U.I. 17574610 0744 633 713 capitel_proiect@yahoo.com				
Den. Lucrării:	ELABORARE PLAN URBANISTIC ZONAL PENTRU MODIFICARE ZONA FUNCTIONALA SI INTRODUCERE IN INTRAVILAN IN VEDEREA CONSTRUIRII UNEI LOCUINTE SI HALE DE DEPOZITARE REGLEMENTARI URBANISTICE - EXTINSE			
Den. Plansei:	TRUTA TEODOR SORIN, TRUTA DOBROMIR CRACIUNCIAN			
Beneficiar:	ADRIAN - loc. Alba Iulia, str. A			
Sef proiect:	arh. Alin Gherman			
Proiectat:	arh. Marius Barbier			
Desenat:	arh. Alin Gherman			
				Nr. pr. 49/2022 Faza: PUZ

INIȚIATOR,
PRIMAR
PLEȘA GABRIEL CODRU

ALBA IULIA _____.____.2024

AVIZEAZA,
SECRETAR GENERAL
MARCEL JELER