


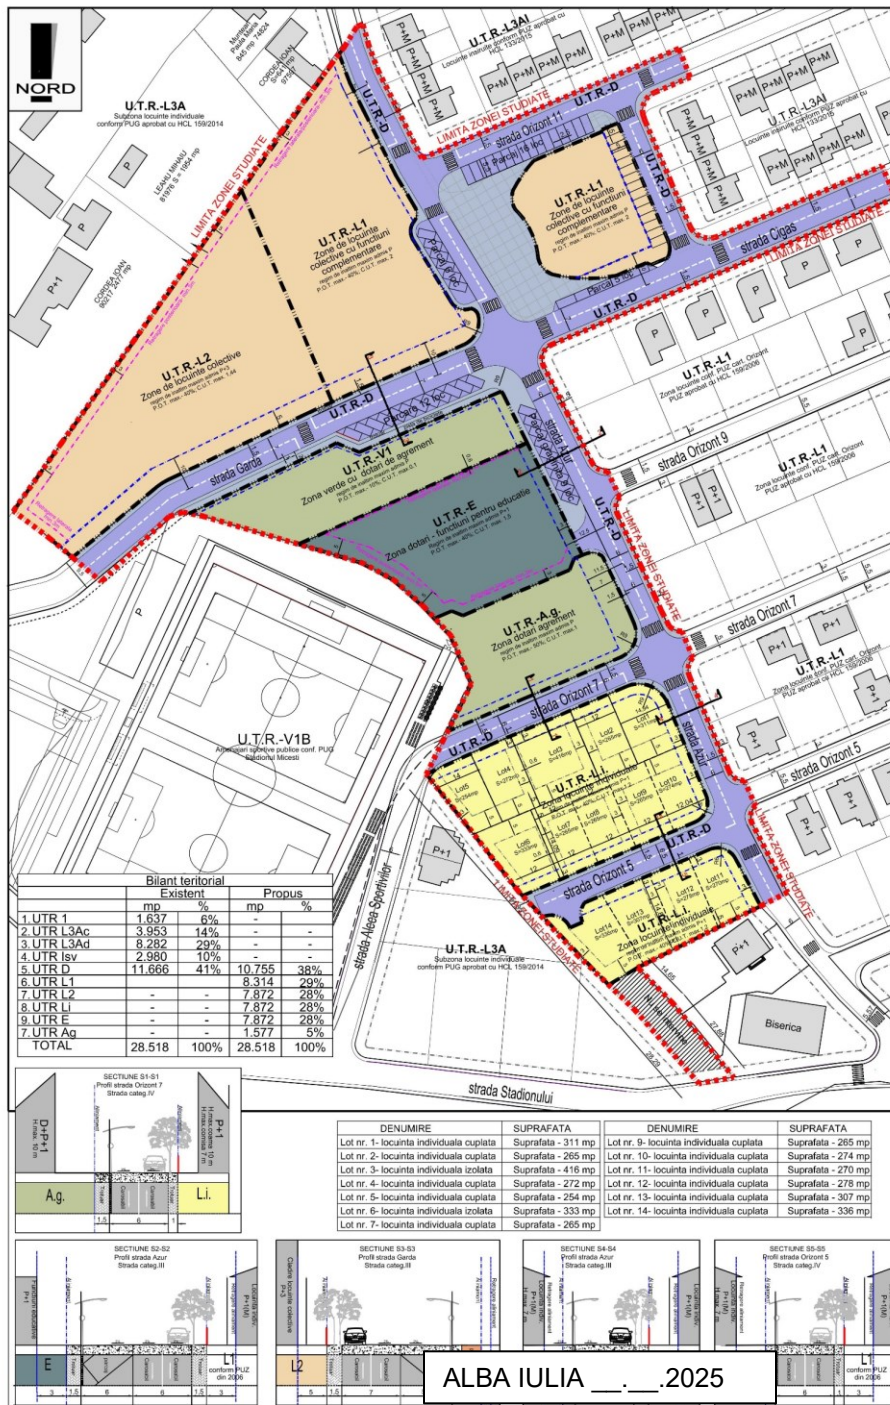

BIROU DE ARHITECTURA
Adresa: Alba Iulia, str. George Cosbuc, nr. 25, jud. Alba
Tel./fax: 0358.585226, 0729194410; mail: office@dradromos.ro
J1481/2017 C.I.F. 3473792

Specificatie	Nume	Semnatura	Scara:
Sef Proiect	Arh. LANCAJAN FR. Gh. C.		1:1.000
Proiectat	Arh. LANCAJAN FR. Gh. C.		Data:
Redactare	Ing. VASIU Petronela		Noiembrie 2021

PROIECTANT DE SPECIALITATE DRUMURI
510206 ALBA IULIA, Str. DEALUL FURCILOR, nr. 16
Tel. 074248990; E-mail: office@dradromos.ro
CUI: 35394331, J1/22/2019

Proiectat Ing. Gavril Florin

Beneficiar: Sc Vizionar Invest SRL, Moc Diana, Nicola Olimpiu si Municipiul Alba Iulia
Cui: Napoca, str. Mihai Eminescu, 4-6, jud. Cluj

Proiect nr. 93/2021

Faza: PUZ

Planşa nr.: A2a

Titlu proiect: Modificare PUZ aprobat prin HCL 133 art. 14 din 26.04.2015 Pentru reglementare functiuni noi de educatie, agrement si locuinte in regim colectiv si individual

Alba-Iulia, cartier Orizont, str. Garda/Azur

REGLEMENTARI URBANISTICE
Zonificare