

**PLAN DE AMPLASAMENT ȘI DELIMITAREA A IMOBILULUI
CU PROPUNEREA DE DEZLIPIRE**

SCARA 1:400

NR. CADASTRAL: 105065	Suprafața măsurată a imobilului (m.p.)	Adresa imobilului
Marghita	897	str. 1 Decembrie, nr. 56, mun. Marghita, jud. Bihor
CARTEA FUNCİARĂ NR. 105065		Unitatea Administrativ Teritorială (UAT) MARGHITA



SITUAȚIA ACTUALĂ (înainte de dezlipire)				SITUAȚIA VIITOARE (după de dezlipire)				
Nr. Cad.	Supraf. (mp.)	Categ. de folosință	Descrierea imobilului	Lot. nr.	Nr. Cad.	Supraf. (mp.)	Categ. de folosință	Descrierea imobilului
105065	897	CC	Curte cu construcții	LOT 1	105259	723	CC	Curte cu construcții
				LOT 2	105260	174	CC	Curte cu construcție
TOTAL	897	-	-	-	-	897	-	-

Executant ing. SOCACIU Călin - Viorel

Confirm executarea măsurătorilor la teren, corectitudinea întocmirii documentației cadastrale
și corespondența acesteia cu realitatea din teren.

Semnătura și stampila

**Inspector**

Confirm introducerea imobilului în baza de date și atribuirea numărului cadastral.
Semnătura și parafa


Data: 30.10.2020

Stampila OCPI Data

PLAN DE AMPLASAMENT SI DELIMITARE A IMOBILULUI

SCARA 1:400

NR. CADASTRAL:	Suprafața măsurată a imobilului (m.p.)	Adresa imobilului
Marghita 105259	723	INTRAVILAN – str. 1 Decembrie, nr. 56, mun. Marghita, jud. Bihor
CARTEA FUNCİARĂ NR.	Unitatea Administrativ Teritoriala (UAT) MARGHITA	

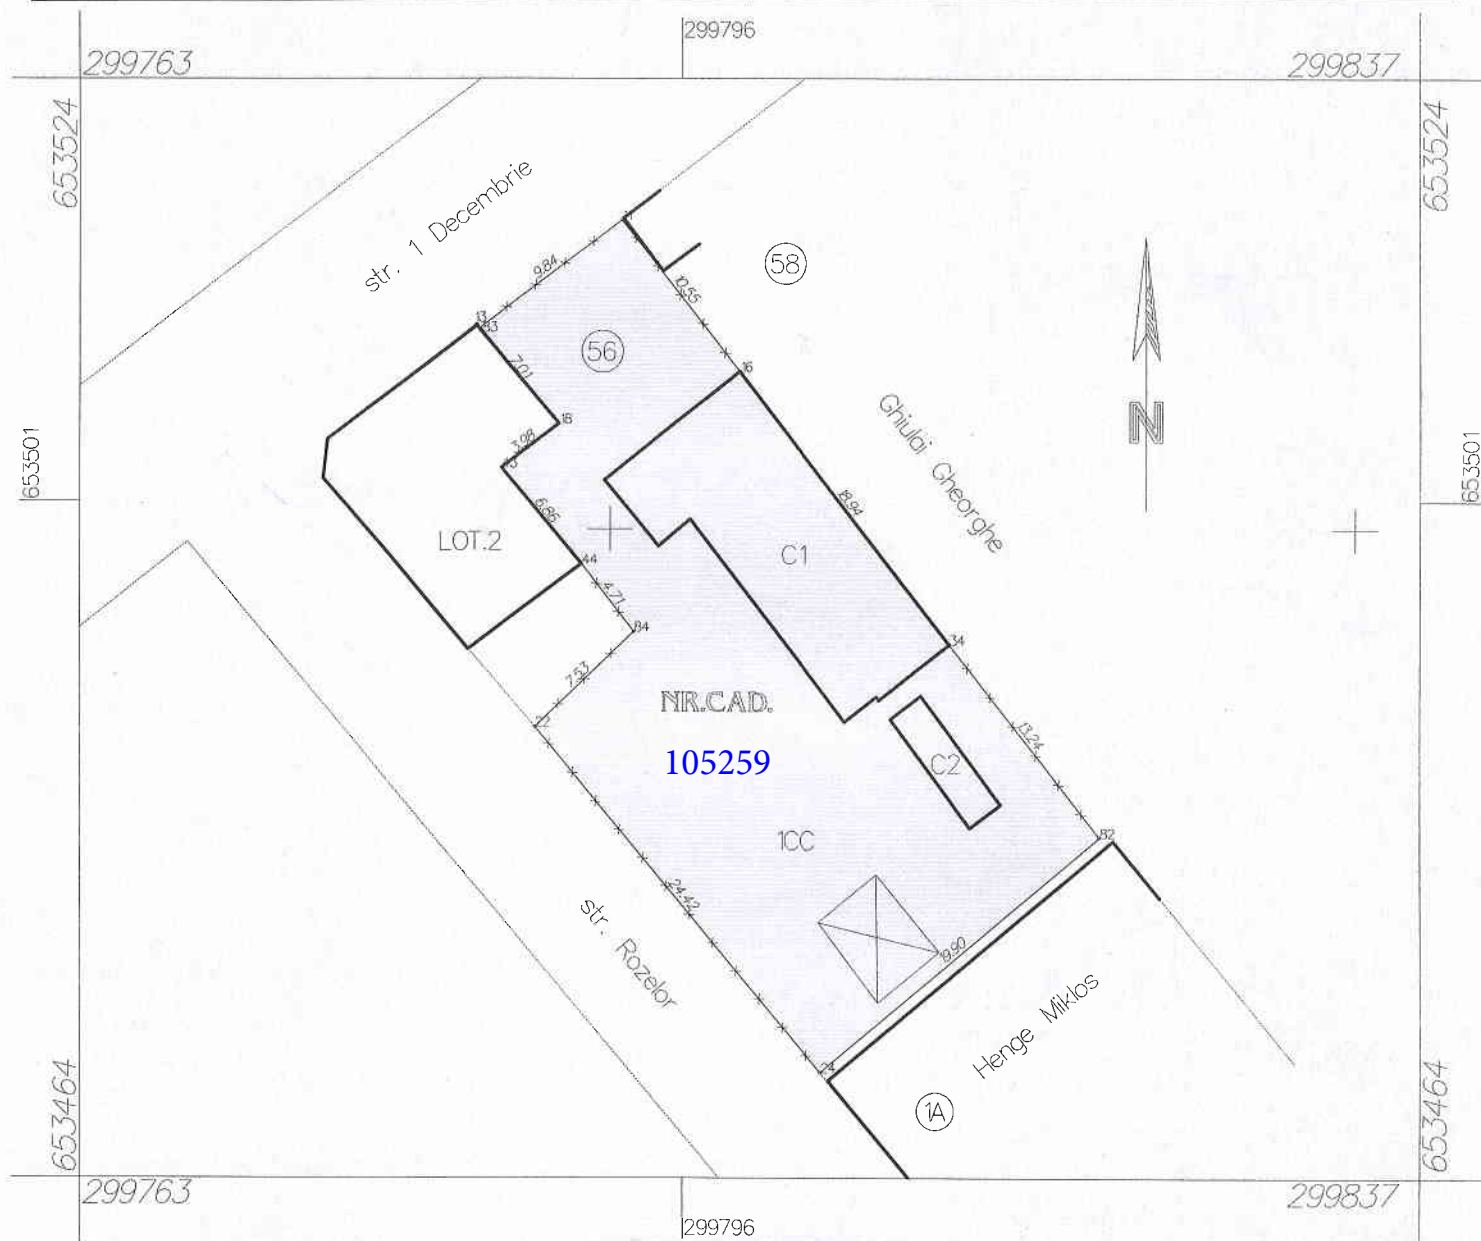

A. Date referitoare la teren

Nr. parcelă	Categoria de folosință	Suprafața (mp)	Mențiuni
1	CC	723	Teren intravilan, împrejmuit cu garduri din beton, lemn și metal

B. Date referitoare la construcții

Cod	Destinația	Suprafața construită la sol (mp)	Mențiuni
C1	CL	145	Casă de locuit cu supraf. construită desfășurată de 145 mp. construită din cărămidă în 1995
C2	CA	15	Anexă cu suprafața construită desfășurată = 15 mp. construită din cărămidă în 1997

Suprafața totală măsurată a imobilului = 723 mp.

Suprafața din act = 723 mp.

Executant ing. SOCACIU Călin - Viorel

Confirm executarea măsurătorilor la teren, corectitudinea întocmirii documentației cadastrale și corespondența acesteia cu realitatea din teren.

Semnătura și stampila


Inspector

Confirm introducerea imobilului în baza de date și atribuirea numărului cadastral.

Semnătura și parafa


Data: 30.10.2020

Stampila OCPI Data

PLAN DE AMPLASAMENT SI DELIMITARE A IMOBILULUI

SCARA 1:350

NR. CADASTRAL:	Suprafața măsurată a imobilului (m.p.)	Adresa imobilului
Marghita 105260	174	INTRAVILAN – str. 1 Decembrie, nr. 56, mun. Marghita, jud. Bihor
CARTEA FUNCIARĂ NR.		Unitatea Administrativ Teritorială (UAT) MARGHITA

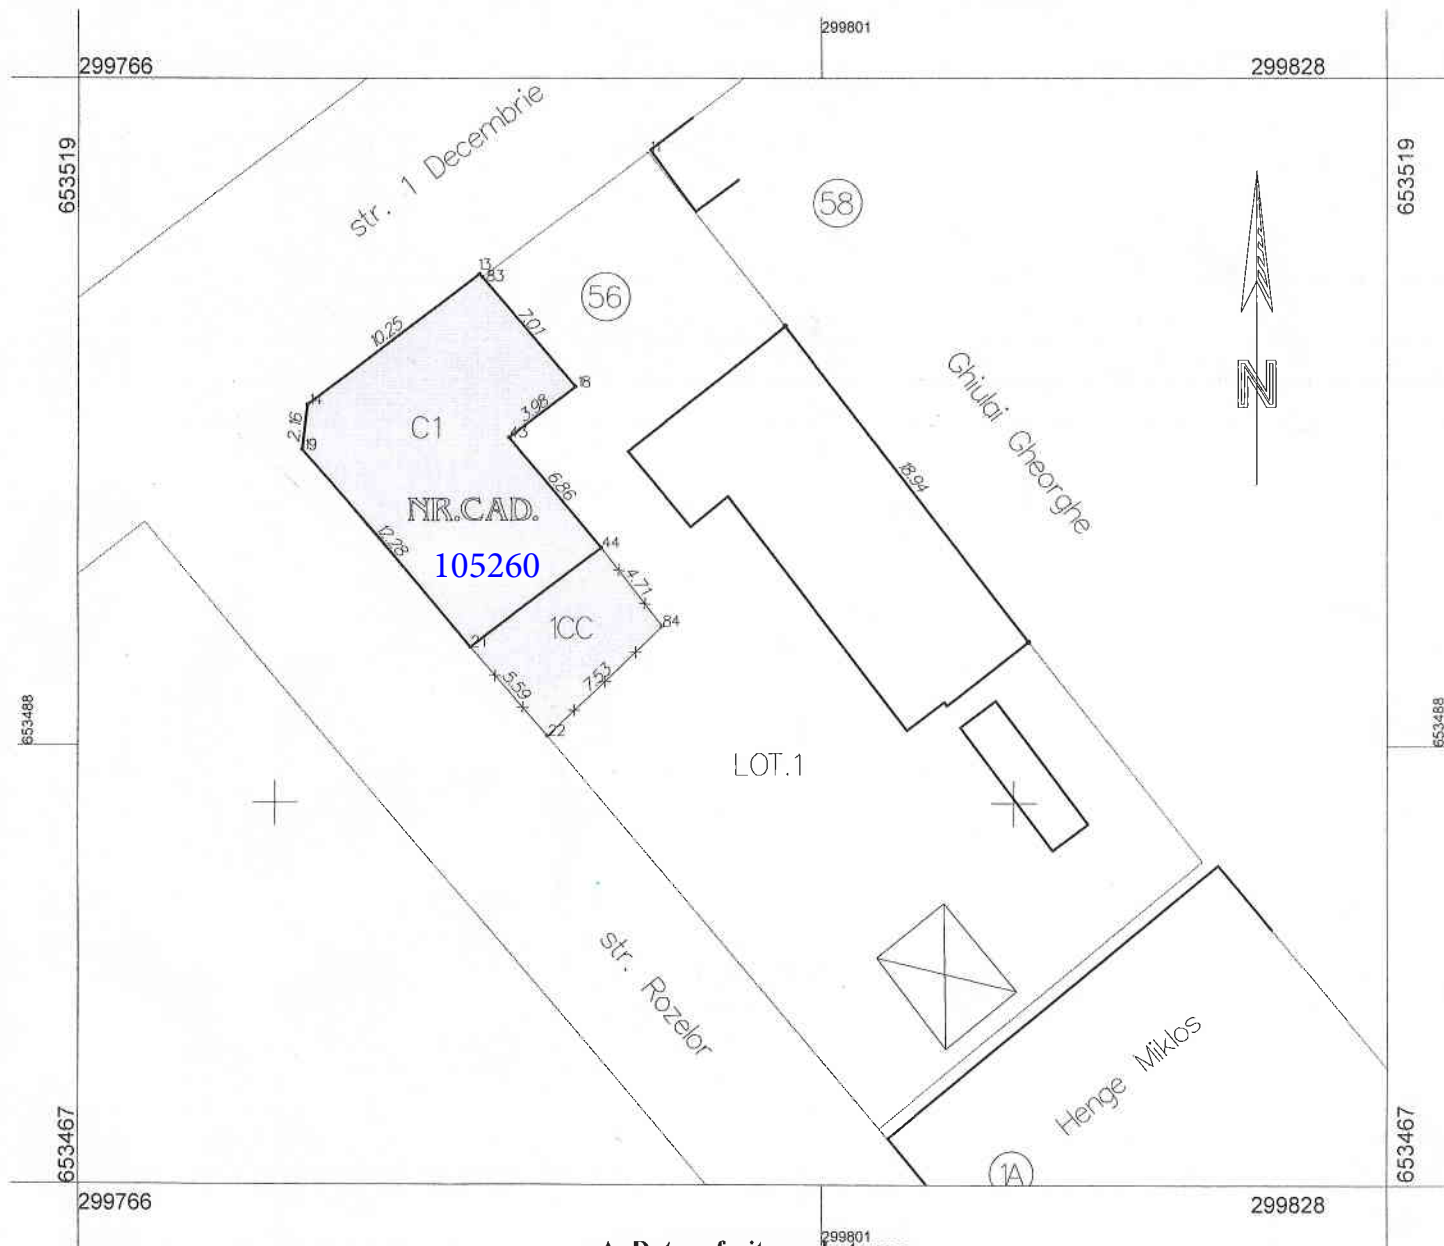

A. Date referitoare la teren

Nr. parcelă	Categoria de folosință	Suprafața (mp)	Mențiuni
1	CC	174	Teren intravilan, împrejmuit cu garduri din beton, lemn și metal

B. Date referitoare la construcții

Cod	Destinația	Suprafața construită la sol (mp)	Mențiuni
C1	CL	135	Casă de locuit cu supraf. construită desfăș. de 135 mp. construită din zidărie mixtă în 1950

Suprafața totală măsurată a imobilului = 174 mp.

Suprafața din act = 174 mp.

Executant ing. SOCACIU Călin - Viorel

Confirm executarea măsurătorilor la teren, corectitudinea întocmirii documentației cadastrale și corespondența acesteia cu realitatea din teren.

Semnătura și ștampila

Inspector

Confirm introducerea imobilului în baza de date și atribuirea numărului cadastral. Semnătura și parafa




Data: 30.10.2020

Ștampila OCPI Data