


PLAN DE AMPLASAMENT SI DELIMITARE A IMOBILULUI CU PROPUNEREA DE DEZLIPIRE

Scara 1:2000

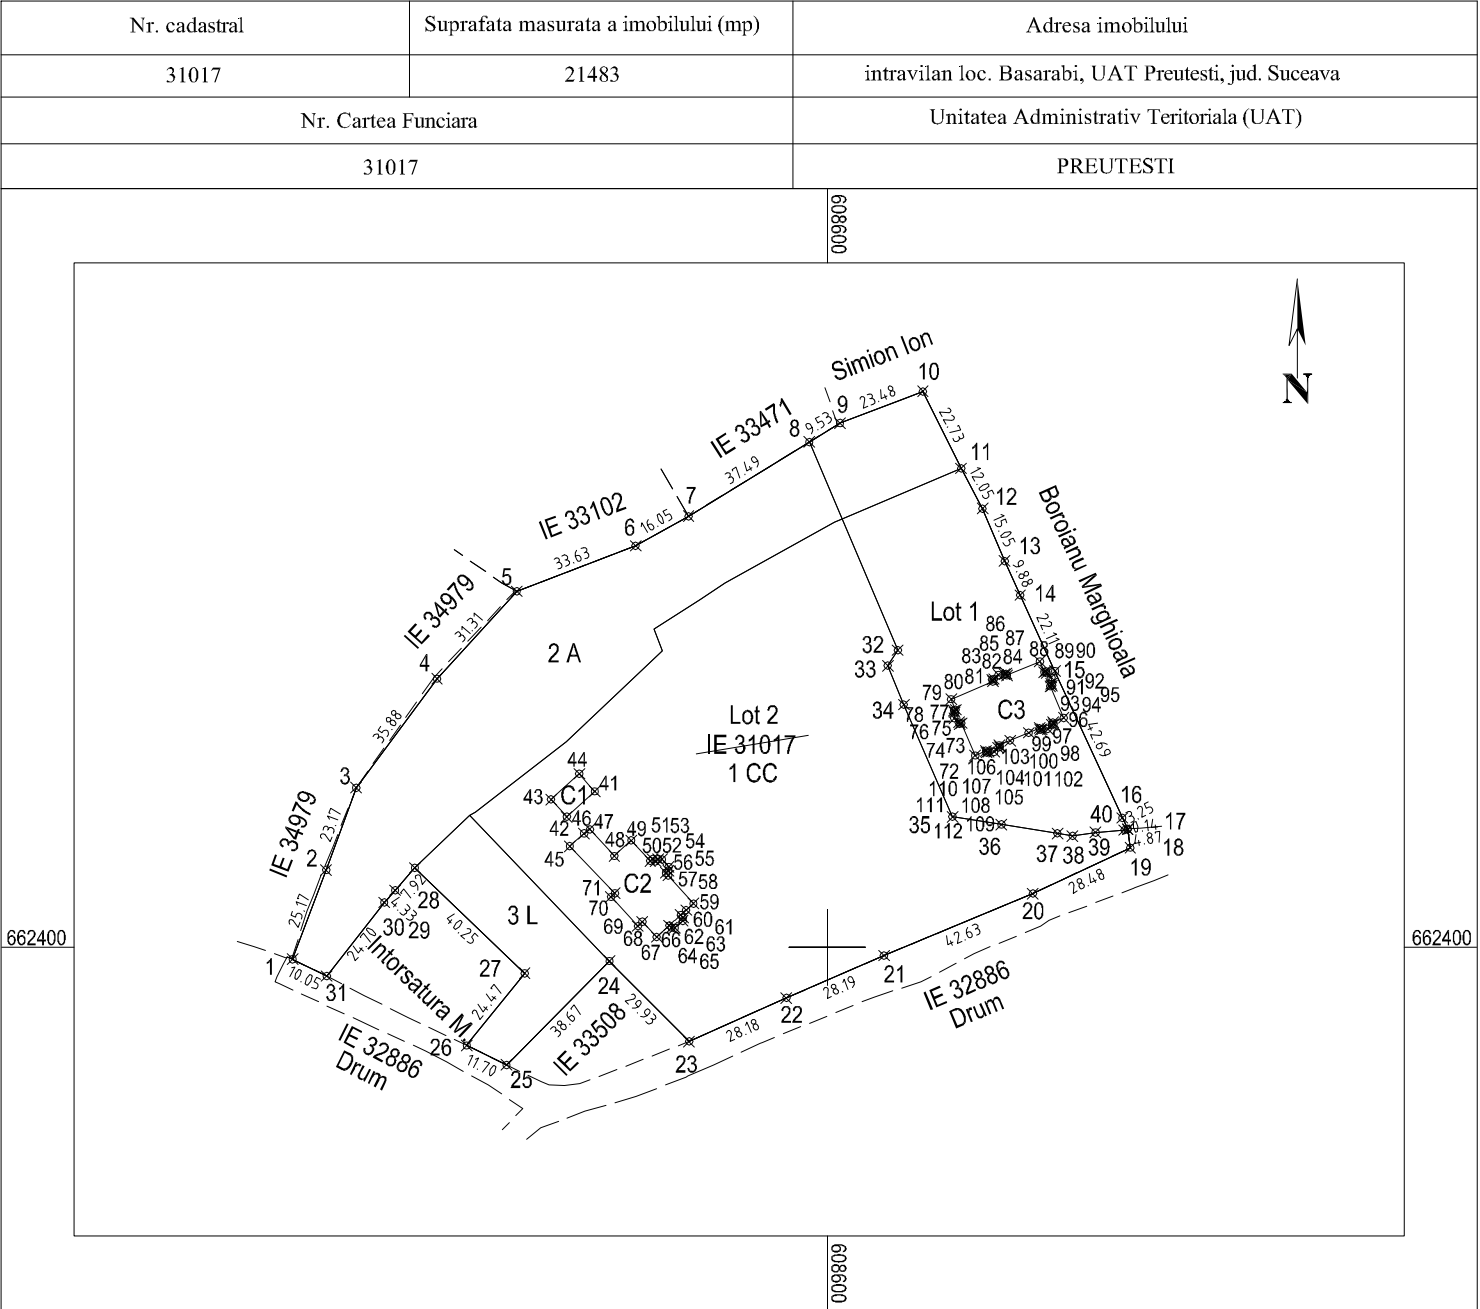

Tabel de miscare parcelara cu propunerea de dezlipire imobil

Situatia actuala (inainte de dezlipire)				Situatia viitoare (dupa dezlipire)			
Nr. cad	Suprafata (mp)	Categoria de folosinta	Descrierea imobilului	Nr. cad	Suprafata (mp)	Categoria de folosinta	Descrierea imobilului
31017	14529	CC	TDI	35728	3670	CC	LOT 1
					773	A	
	5656	A		35729	10859	CC	LOT 2
					4883	A	
	1298	L			1298	L	
TOTAL:	21483	--	--	--	21483	--	--