


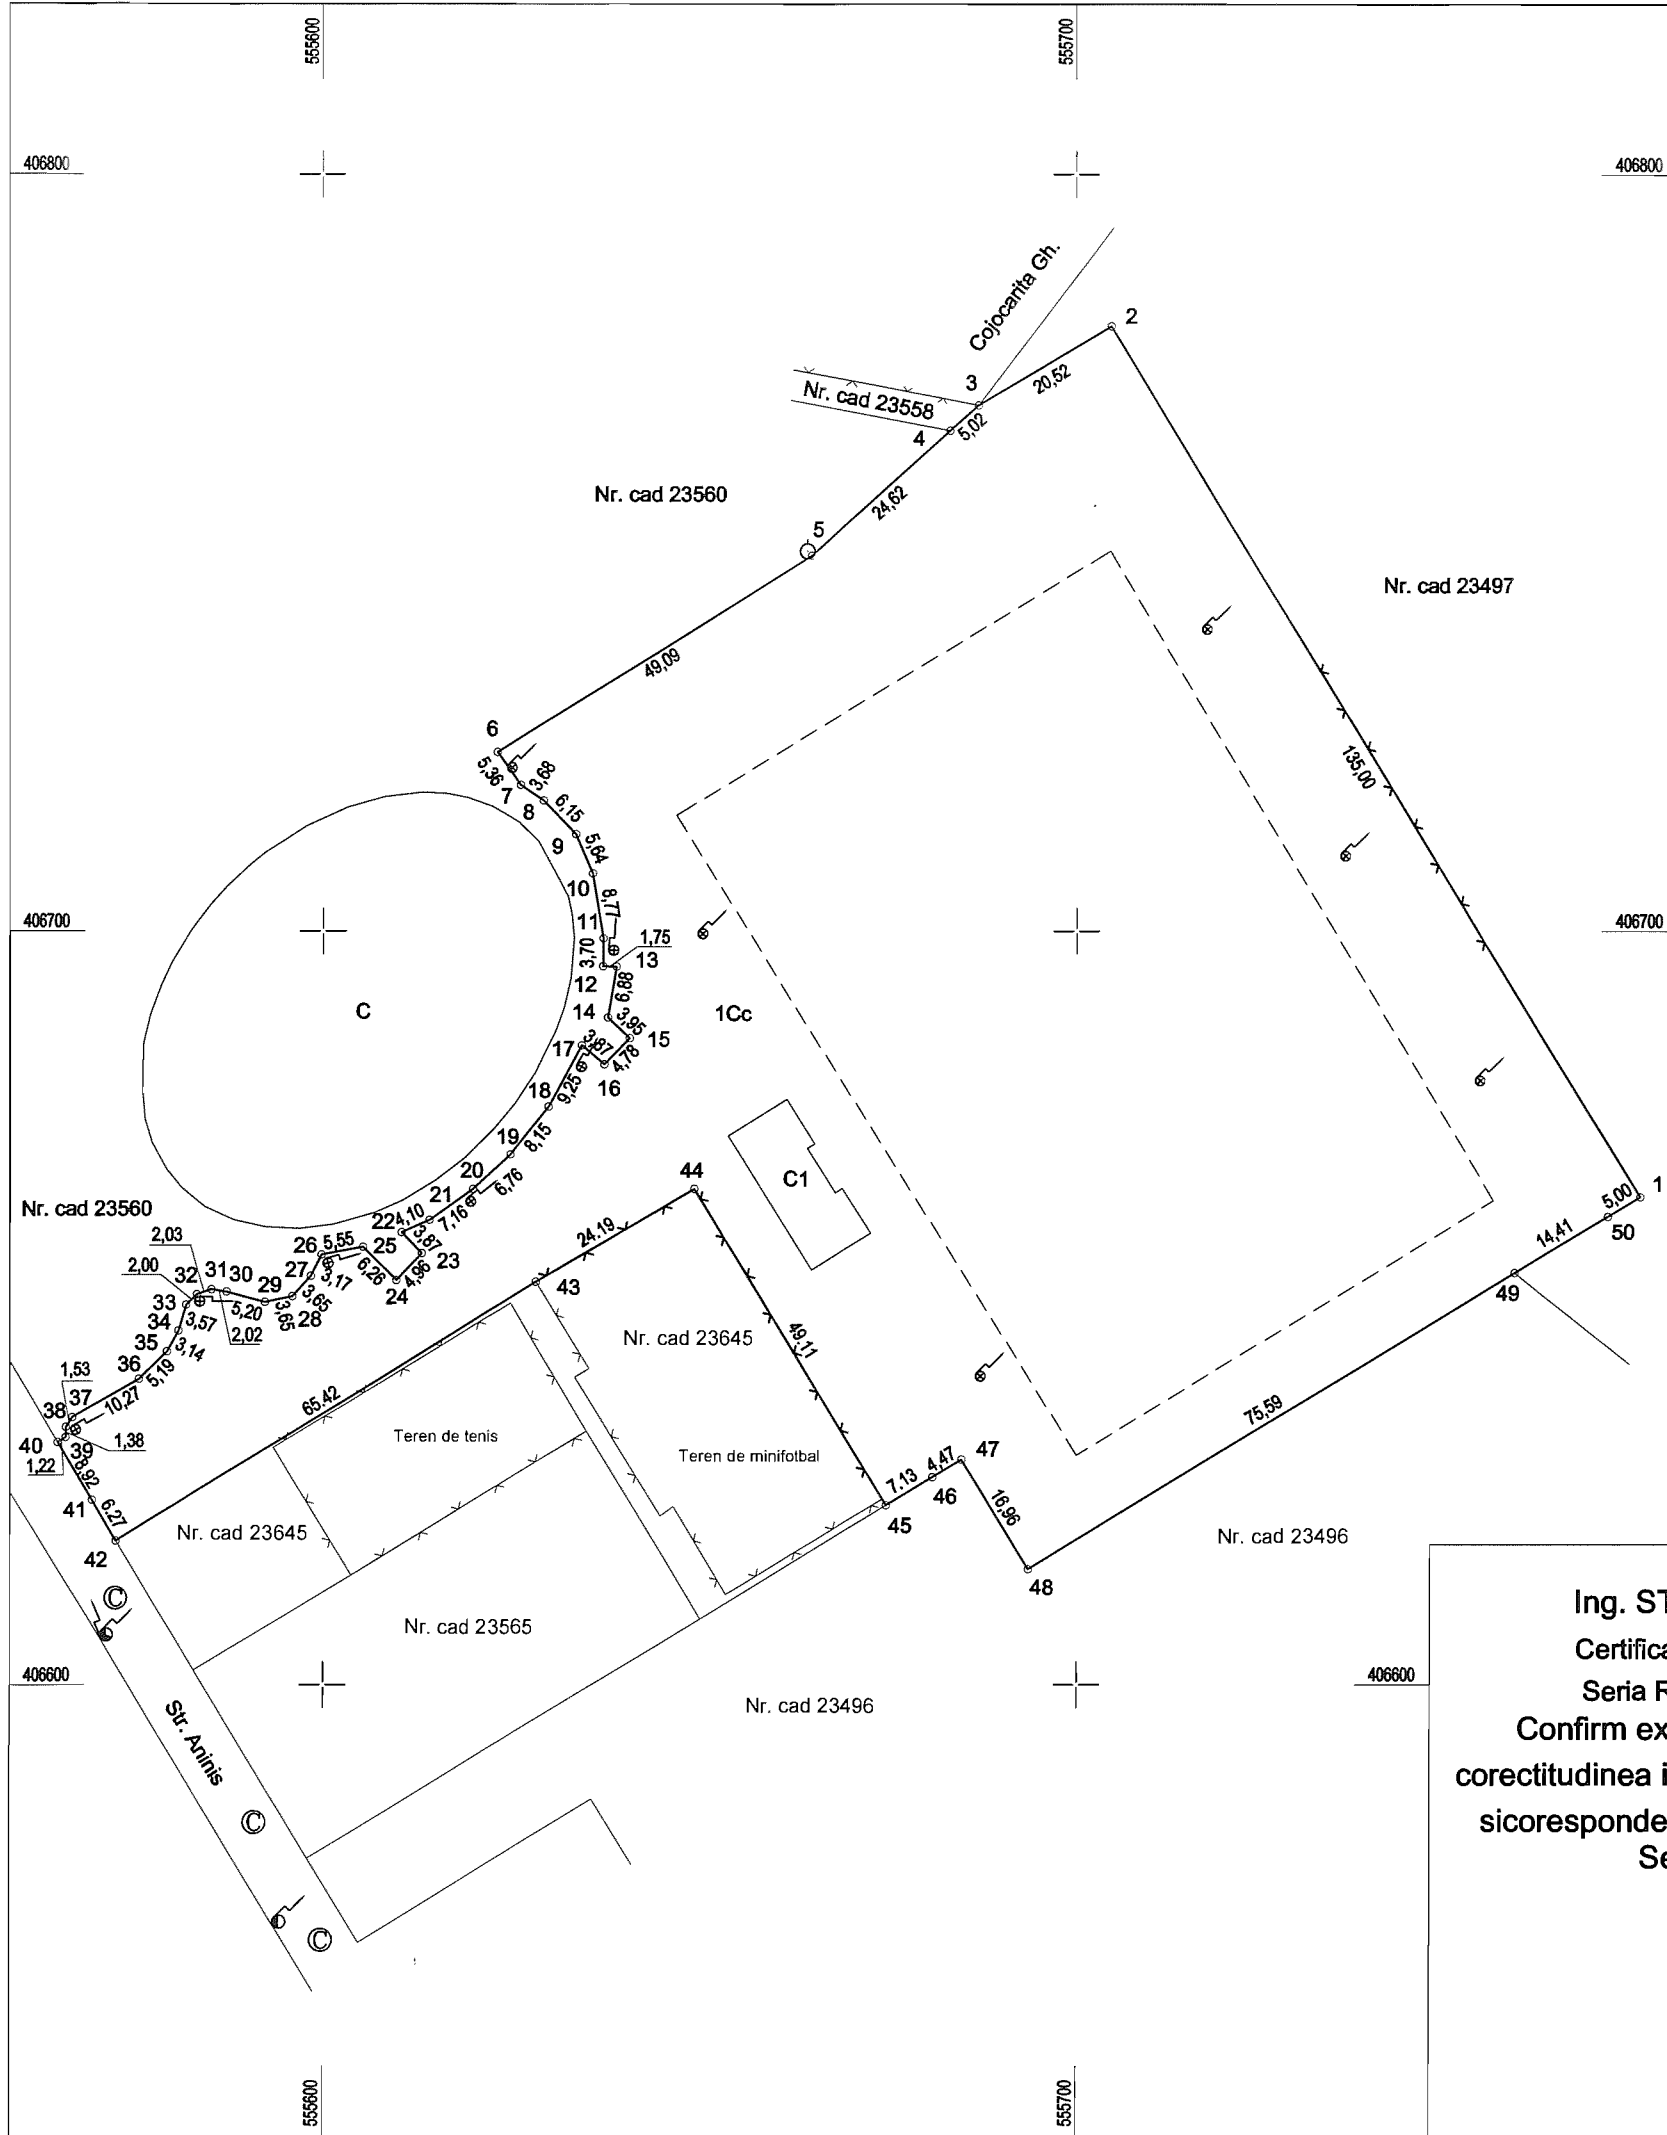

PLAN DE AMPLASAMENT SI DELIMITARE

scara 1:1000

Nr. cadastral	Suprafata masurata (mp)	Adresa imobilului
		Com. Cornu, sat Cornu de Jos, Str. Aninis, nr. 17,
23658	15030mp	Tarla 17, Parcela 1179, jud. Prahova
Nr. Cartea Funciara		Unitatea Administrativ Teritoriala (UAT)
		CORNU INTRAVILAN

A Date referitoare la teren

Nr. parcela	Categoria de folosinta	Suprafata masurata (mp)	Mentiuni
1	Cc	15030	Teren partial imprejmuit cu gard din plasa si limita conventionala.
Total		15030	

B Date referitoare la constructii

Cod constr.	Destinatia	Supraf. const. la sol (mp)	Mentiuni
C1	CAS	186	Vestiar, P, Sc desfasurata = 186mp
TOTAL		186	

Suprafata masurata = 15030mp
Suprafata din act = 15030mp

Executant,
Ing. STAN CRISTINA- VIORICA
Certificat de autorizare, categoria B
Seria RO-PH-F, nr. 0206/30.10.2020
Confirm executarea masuratorilor la teren,
corectitudinea intocmirii documentatiilor cadastrale
sicorespondenta acesteia cu realitatea din teren.
Semnatura si stampila

Inspector,
Confirm introducerea imobilului in baza de date
integrate si atribuirea numarului cadastral
Semnatura si parafa

Stampila BCPI

Data, Martie 2021

Data.....