


Nr. cadastral al terenului	Suprafața măsurată a imobilului	Adresa imobilului
102774	4326 mp.	loc. Decebal, str. Mesteacanului
Cartea Funciară nr.		Unitatea Administrativ Teritorială
102774		Vetiș

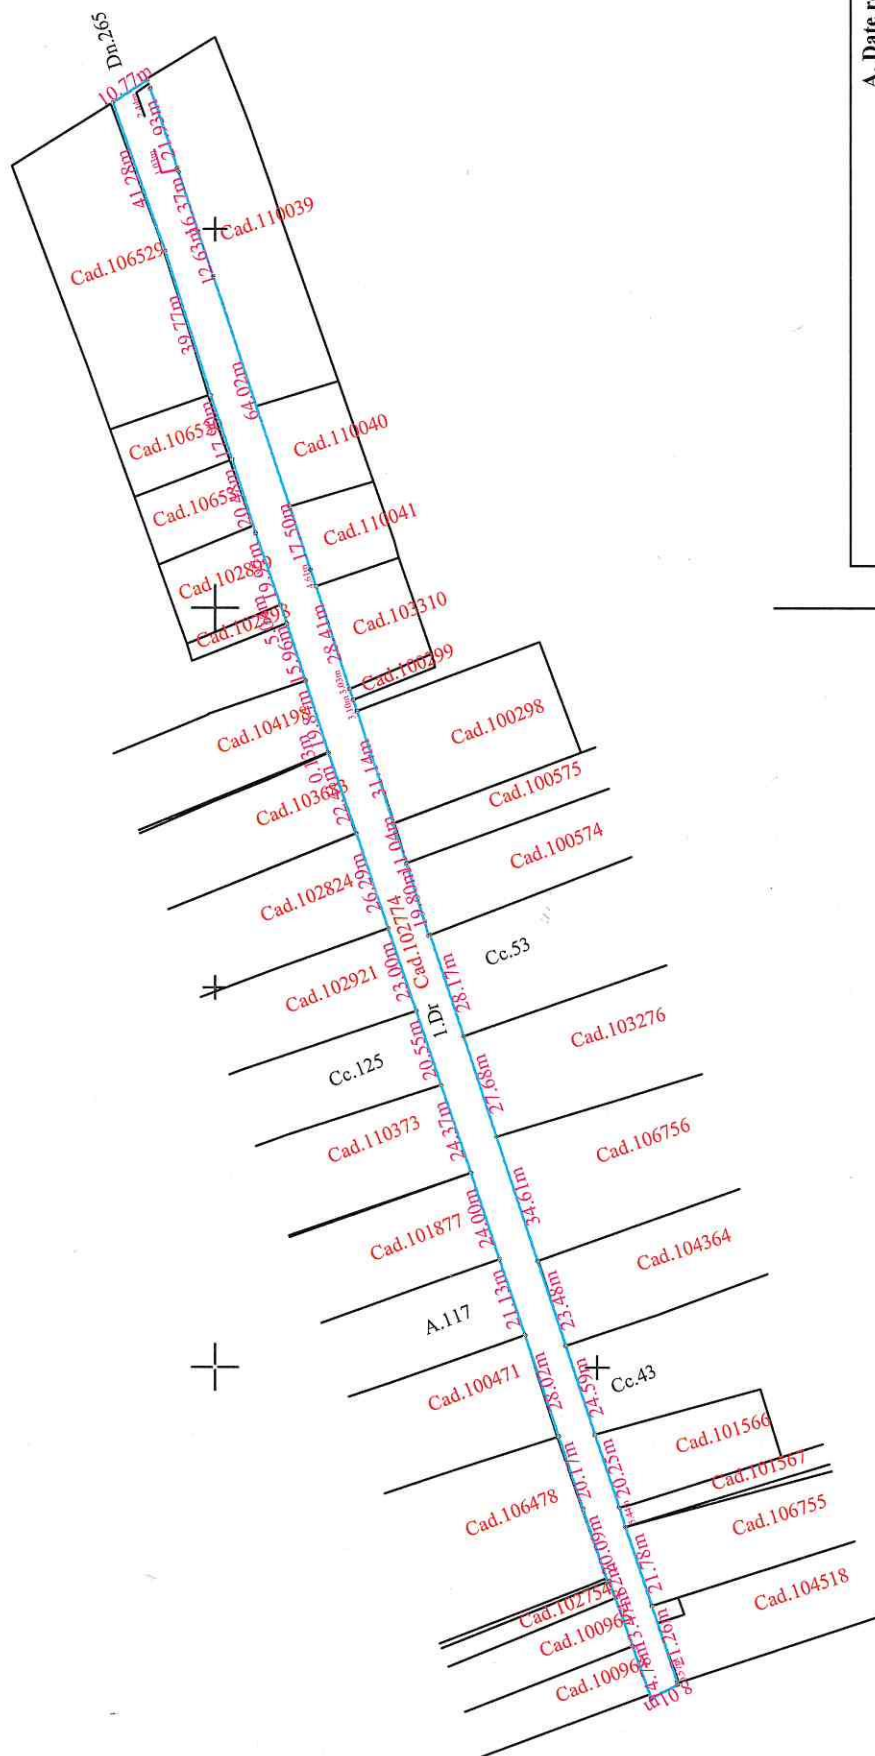

A. Date referitoare la teren			
Nr. parcelă	Categorie de folosință	Suprafața (mp)	Mențiuni
1	Drum	4326	Teren parțial împrejmuit.
TOTAL		4326	
B. Date referitoare la construcții			
Cod	Destinația	Supraf. constr. la sol (mp)	Mențiuni
TOTAL			
Suprafața totală măsurată a imobilului = 4326 mp. Suprafața din act = 4326 mp.			
Executanți: Daraban Topo S.R.L. Certificat de autorizare Seria RO-B-J Nr. 2764/11.01.2024 prin Ing. Darăban Tudor-Radu Certificat de autorizare Seria RO-SM-F Nr. 0148722.10.2018 Seria B		Inspector Confirm introducerea imobilului în baza de date integrată și atribuirea numărului cadastral Semnătura și parafa Data Ștampila BCPI	