



**INCADRARE IN GOOGLE MAPS**



**INCADRARE LA NIVELUL PUG-ULUI IN LUCRU**

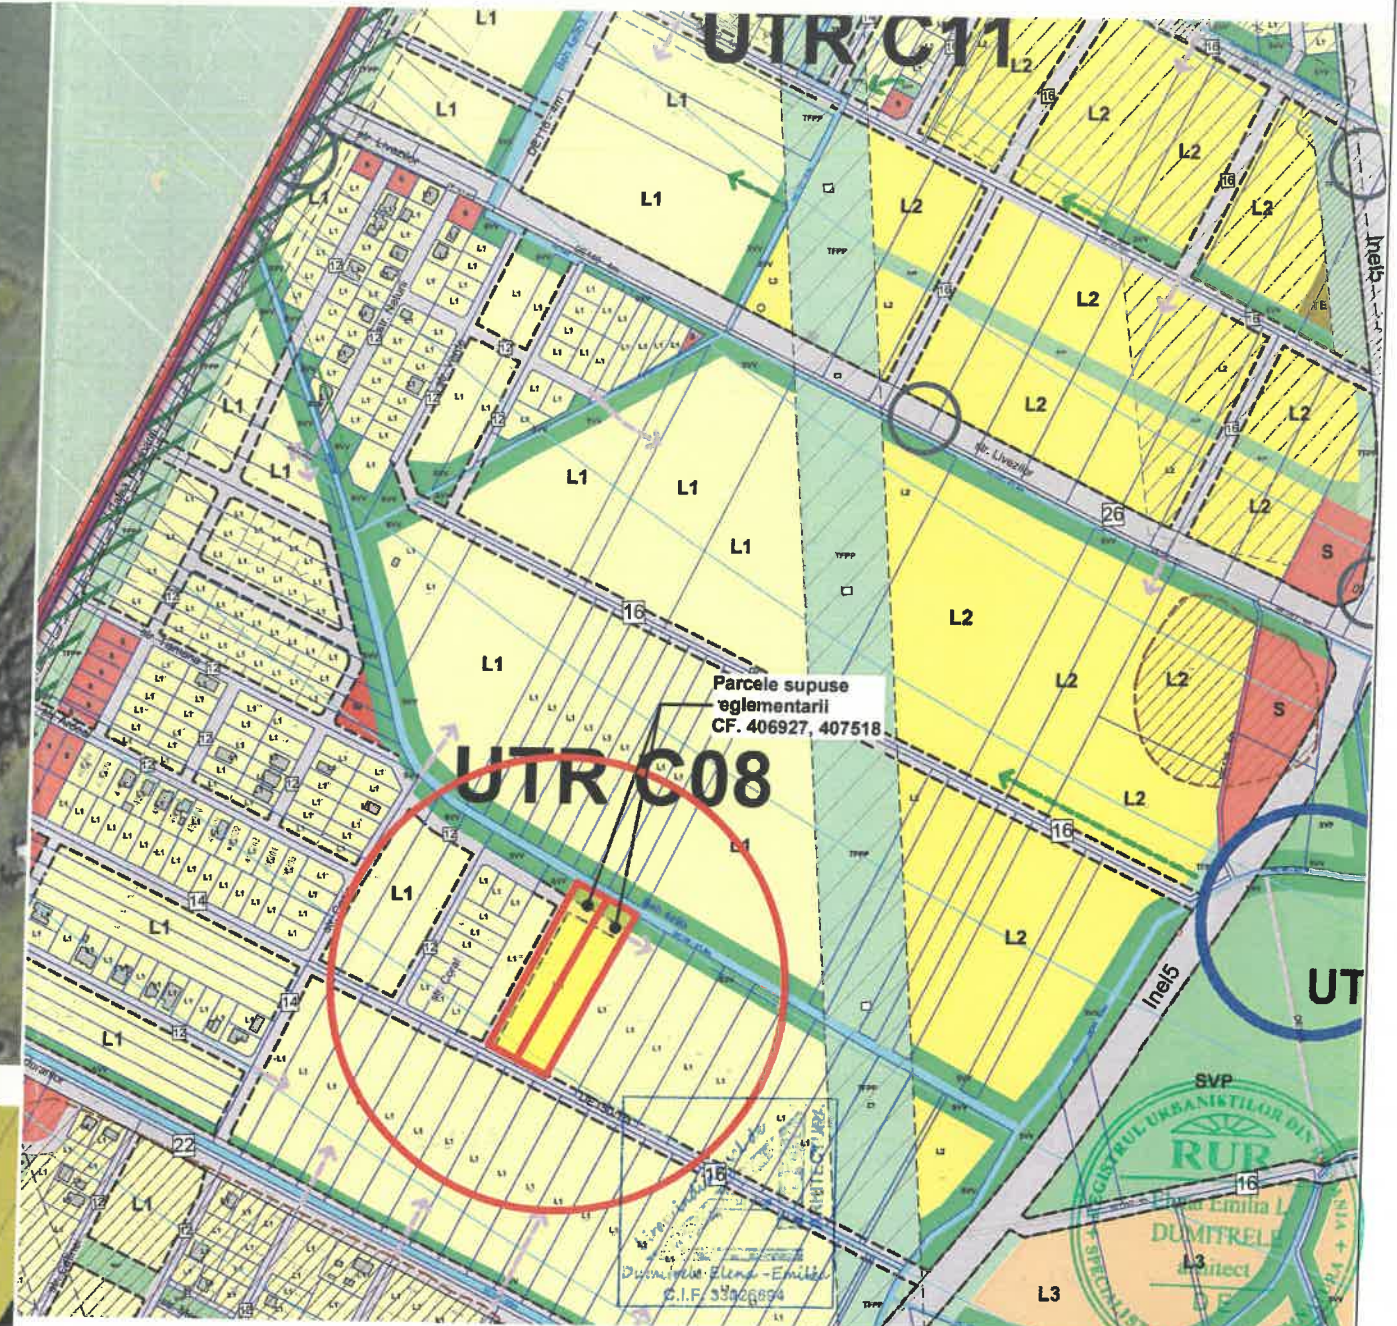

**INCADRARE LA NIVELUL PORTALULUI ANCPA**

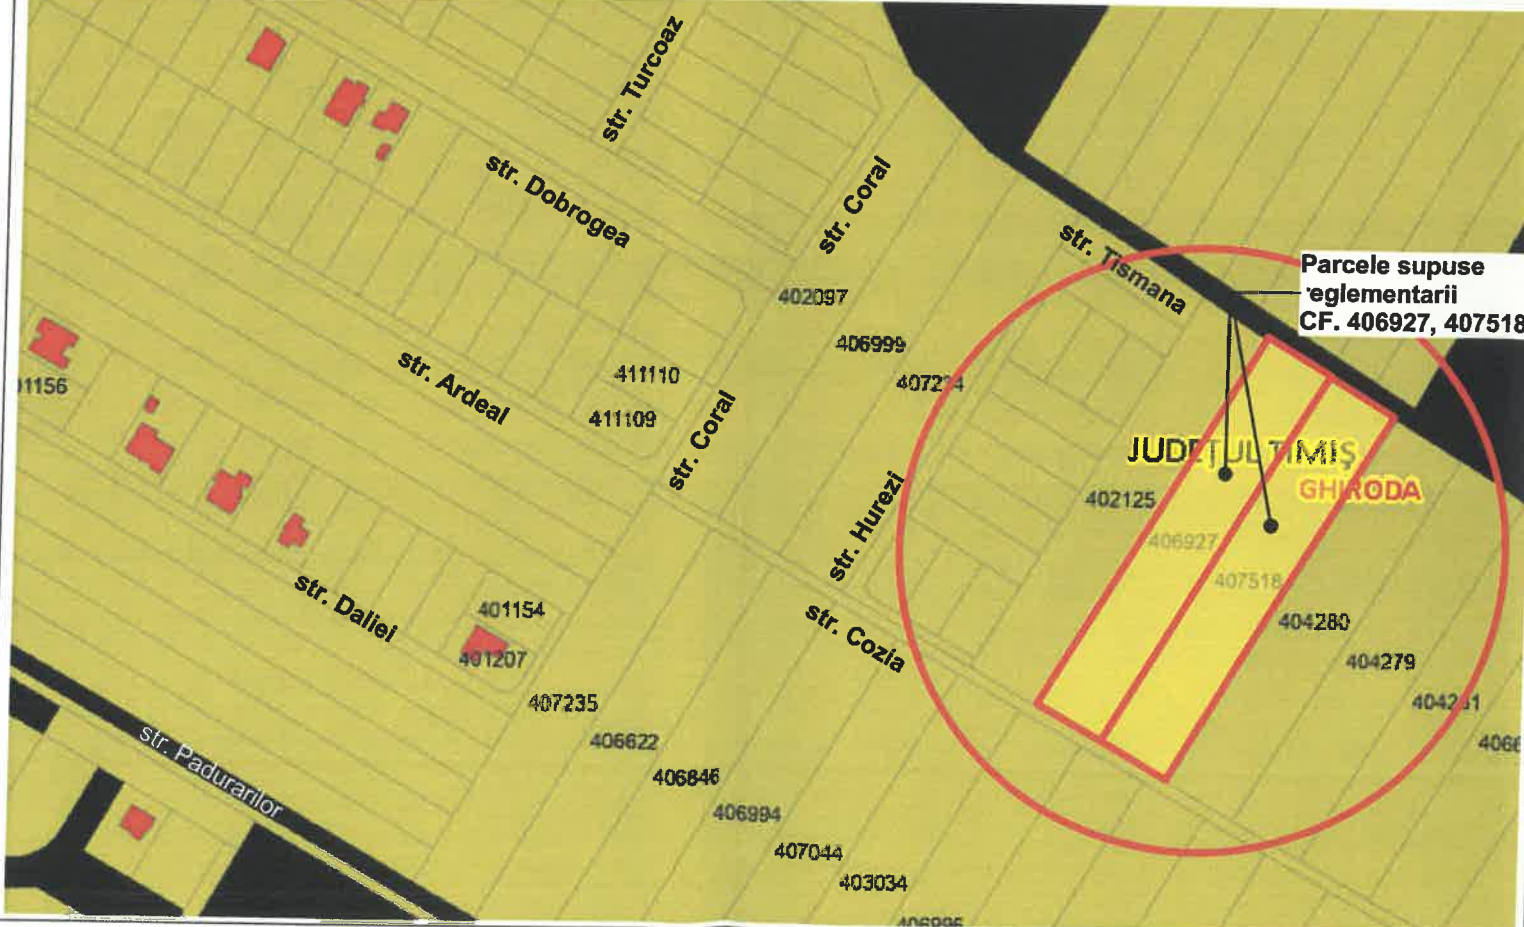

**ELABORARE PUZ - DEZVOLTARE ZONĂ LOCUINȚE ȘI FUNCȚIUNI COMPLEMENTARE**

**N** PRILIPCEANU SORIN VIOREL, PRILIPCEANU GEORGEANA OANA, PETRUSE NICOLAE

extravilan com. Ghiroda, loc. Giarmata-Vii, jud. Timiș  
 CF. NR. 406927 nr. Cad. 406927 (nr. CF vechi 6663, nr. Cad vechi A150/1/2/7),  
 CF. NR. 407518 nr. Cad. 407518 (nr. CF vechi 5487, nr. Cad. vechi A 150/1/2/8)

STEREN = 10.000 m<sup>2</sup>

**ÎNCADRARE ÎN TERITORIU**

EXPERT VERIFICATOR /	NUME	SEMĂNĂTURA	CERINȚA	REFERAT / EXPERTIZĂ NR. / DATA
	<b>- BIROU INDIVIDUAL DE ARHITECTURA - DUMITRELE ELENA EMILIA</b> C.I.F. 33026894, Dumbravita, str. Al.Macedon, nr.5, ap. 1, tel.0740074979 bia.emiliadumitrele@gmail.com			Beneficiar: PRILIPCEANU SORIN VIOREL, PRILIPCEANU GEORGEANA OANA, PETRUSE NICOLAE Adresa amplasament: extravilan com. Ghiroda, loc. Giarmata-Vii, jud. Timiș CF. NR. 406927 nr. Cad. 406927 (nr. CF vechi 6663, nr. Cad vechi A150/1/2/7), CF. NR. 407518 nr. Cad. 407518 (nr. CF vechi 5487, nr. Cad. vechi A 150/1/2/8) STEREN = 10.000 MP
	SPECIFICAȚIE ȘEF PROIECT PROIECTAT DESENAT			Scara: Data: IAN. 2025
TITLUL PROIECTULUI PUZ - DEZVOLTARE ZONĂ DE LOCUINȚE ȘI FUNCȚIUNI COMPLEMENTARE				Proiect nr. 16/2023
TITLUL PLANȘEI ÎNCADRAREA ÎN TERITORIU				Planșa nr. 00