


Plan de amplasament si delimitare a imobilului
cu propunerea de dezmembrare
Scara 1:2000

Nr. cadastral	Suprafata masurata (mp)	Adresa imobilului
28865	62679 mp	Comuna Cornu, Sat Cornu de Jos, T 15 F 603,604,606,643,650, intravilan, judetul Prahova

Cartea Funciara nr.	UAT	Cornu
---------------------	-----	-------

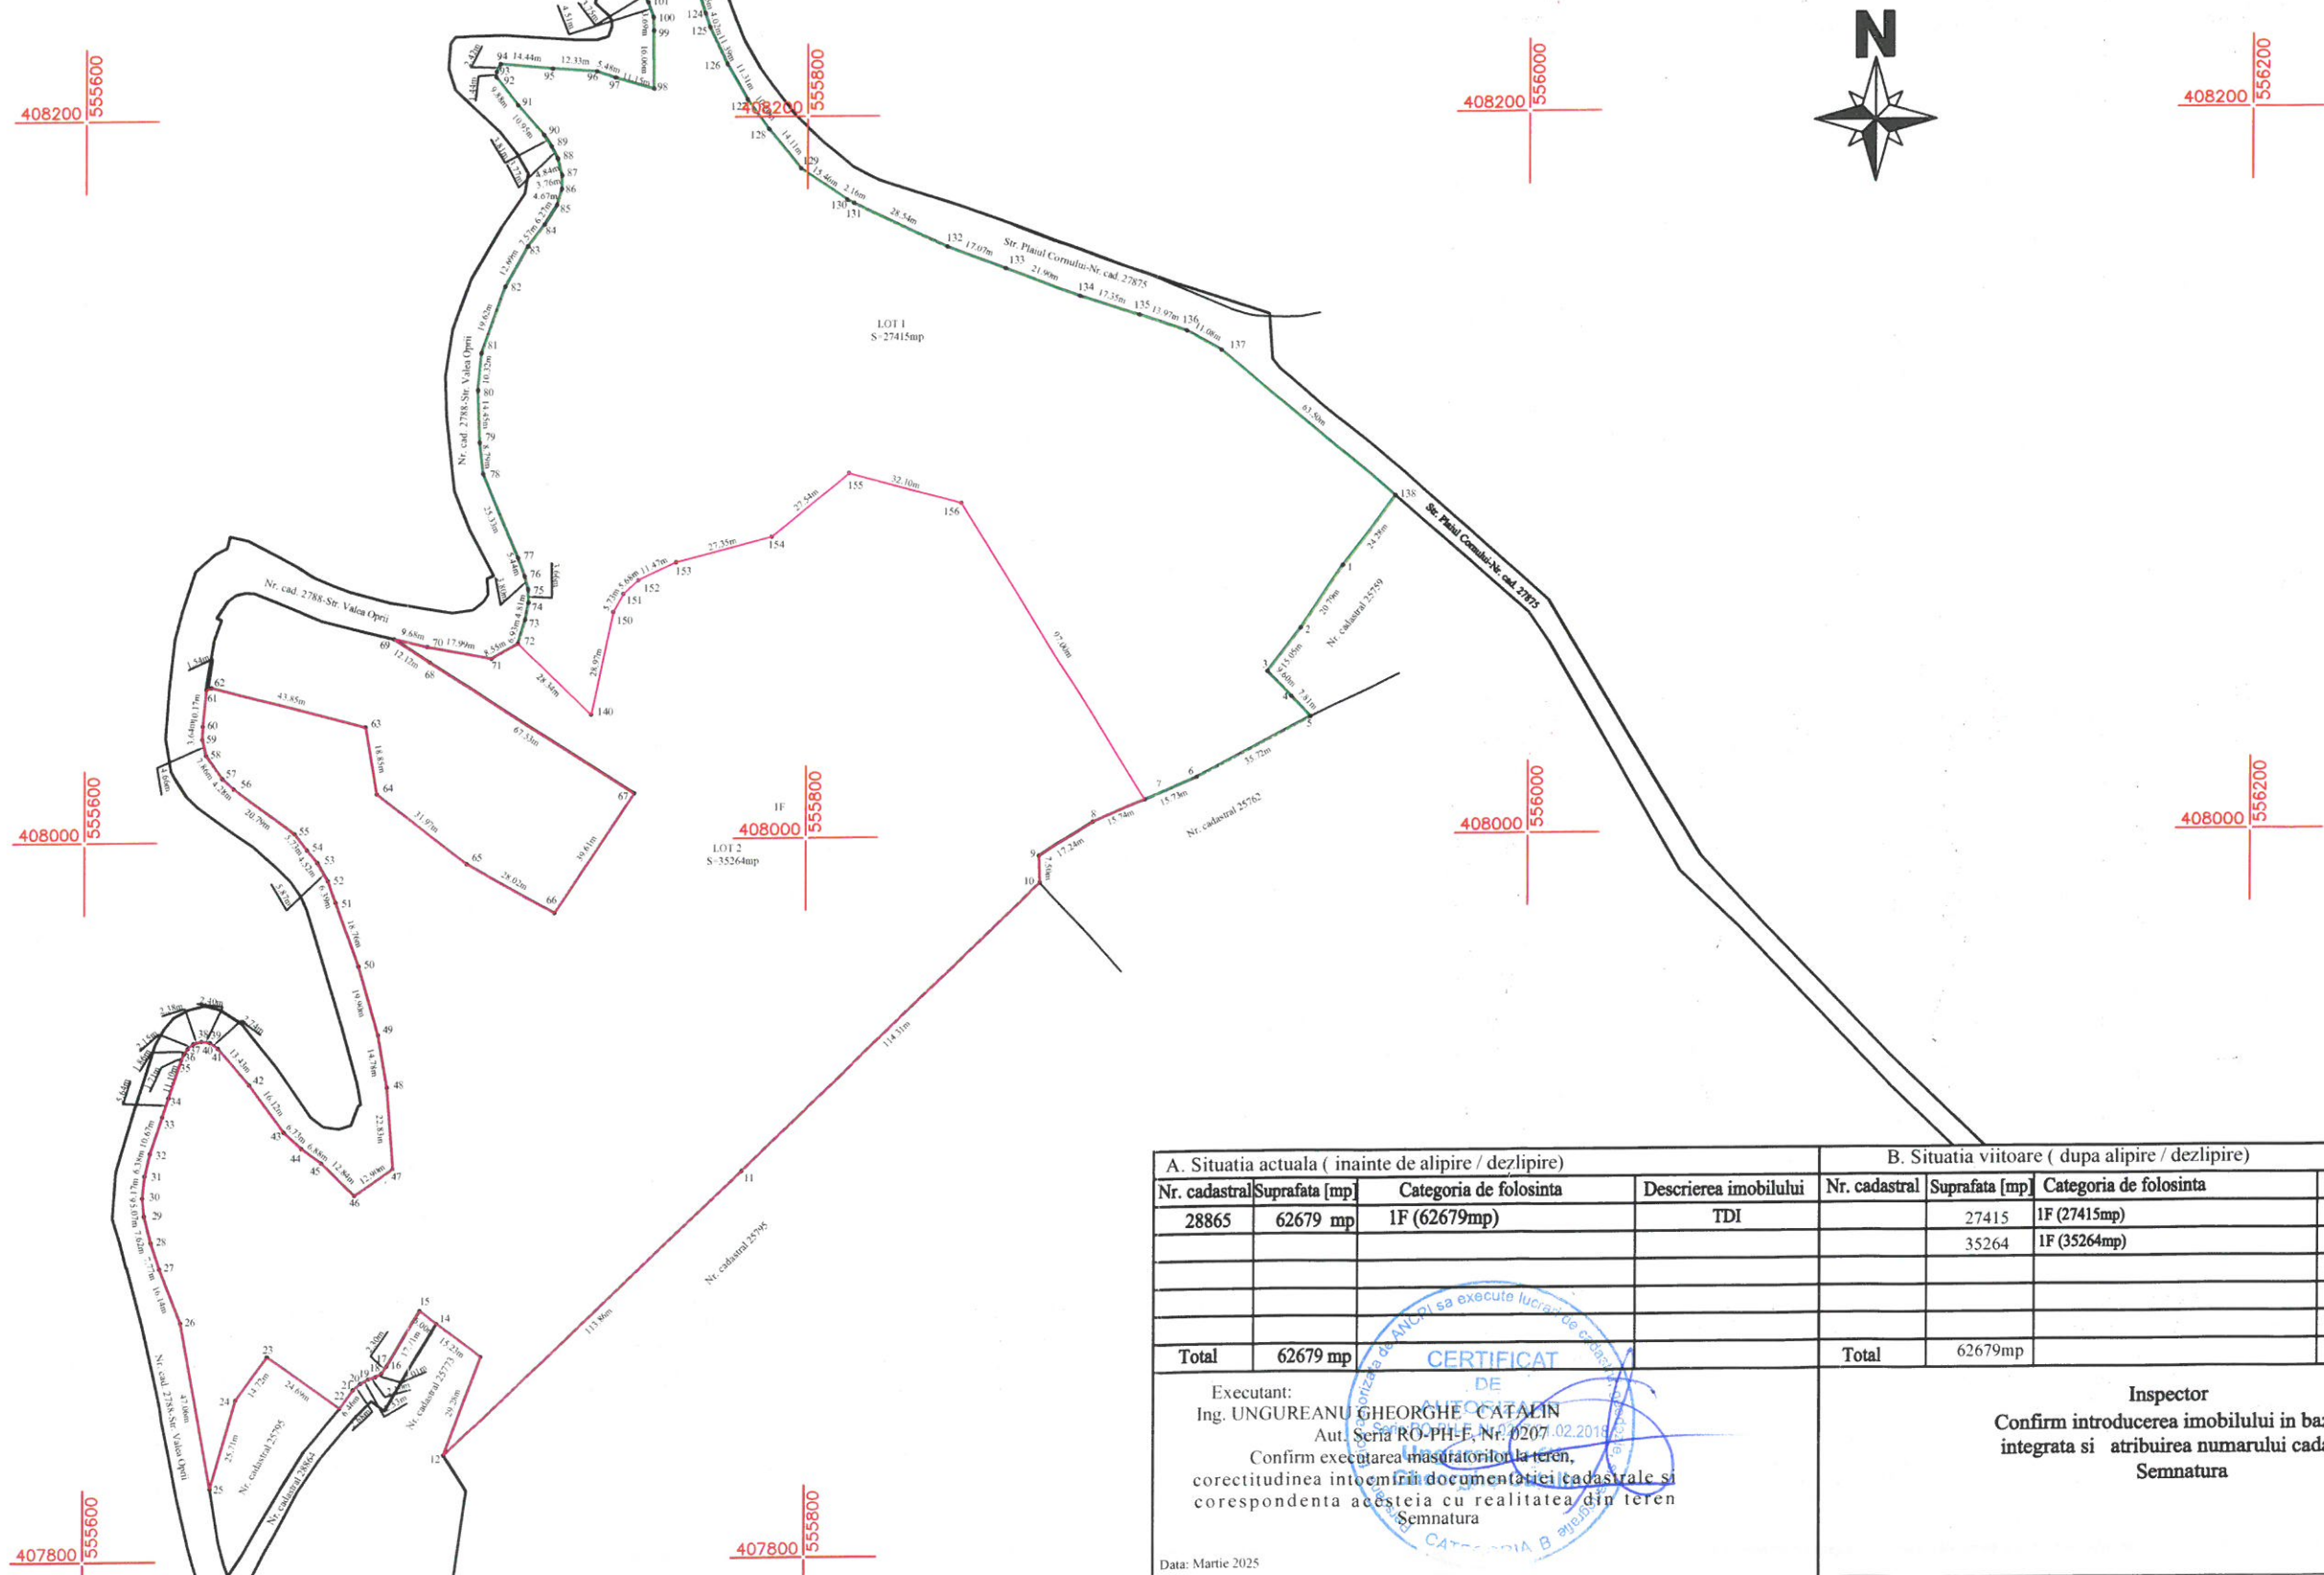

ANEXA NR.17

A. Situatia actuala (inainte de alipire / dezlipire)				B. Situatia viitoare (dupa alipire / dezlipire)			
Nr. cadastral	Suprafata [mp]	Categoria de folosinta	Descrierea imobilului	Nr. cadastral	Suprafata [mp]	Categoria de folosinta	Descrierea imobilului
28865	62679 mp	1F (62679mp)	TDI		27415	1F (27415mp)	LOT 1
					35264	1F (35264mp)	LOT 2
Total	62679 mp			Total	62679mp		
Executant: Ing. UNGUREANU GHEORGHE CATALIN Aut. Seria RO-PH-E, Nr. 0207 Confirm executarea masuratorilor la teren, corectitudinea intocmirii documentatiei cadastrale si corespondenta acesteia cu realitatea din teren Semnatura				Inspector Confirm introducerea imobilului in baza de date integrata si atribuirea numarului cadastral Semnatura			
Data: Martie 2025							