ROMÂNIA
JUDEȚUL TIMIȘ
COMUNA SĂCĂLAZ

PROIECT DE HOTĂRÂRE NR. 54
Din 22.04.2025

pentru aprobarea documentației întocmită de către topometrist autorizat, COLȚA Constantin-Iliad, de rectificare în minus a suprafeței de teren intravilan, categoria de folosință curți construcții, de la 2158 mp la 1455 mp, imobil situat în sat Săcălaz, comuna Săcălaz, jud. Timiș, înscris în CF nr. 403892 Săcălaz, nr. topo. 316-317/b/1 proprietatea Statului Român, în administrarea Consiliului Local al comunei Săcălaz

Primarul comunei Săcălaz, judetul Timiș:
Având în vedere cererea doamnei MUREȘAN Gheorghița-Steluța, proprietar al construcțiilor înscrise în CF 403892-C1 Săcălaz, nr. Cadastral 316-317/b/1, înregistrată la instituția noastră sub nr. 26526/15.04.2025;
Având în vedere referatul de aprobare numărul 983/22.04.2025 al primarului comunei Săcălaz, întocmit în conformitate cu art. 136 (8), lit. a, din OUG 57/2019 privind Codul Administrativ, cu modificările și completările ulterioare;
Având în vedere raportul înregistrat cu numărul 985/22.04.2025 al compartimentului de specialitate din cadrul aparatului primarului prin care se propune aprobarea proiectului de hotărâre așa cum a fost înaintat de către inițiator ;
Având în vedere documentația întocmită de către topometrist autorizat, COLȚA Constantin-Iliad, de rectificare în minus a suprafeței de teren intravilan, categoria de folosință curți construcții, de la 2158 mp la 1455 mp, imobil situat în sat Săcălaz, comuna Săcălaz, jud. Timiș, înscris în CF nr. 403892 Săcălaz, nr. topo. 316-317/b/1 proprietatea Statului Român, în administrarea Consiliului Local al comunei Săcălaz;
Având în vedere Extrasul de carte funciară cu nr. 403892 Săcălaz, nr topo 316-317/b/1 și Extrasul de carte funciară nr. 403892-C1 nr. Topo 316-317/b/1;
Analizând temeiurile juridice, respectiv prevederile:a) art. 120 alin. (1) și art. 121 alin. (1) și alin. (2) din Constituția României, republicată;
b) art. 10 pct. 3 din Carta europeană a autonomiei locale, adoptată la Strasbourg la 15 octombrie 1985, ratificată prin Legea nr. 199/1997;
c) art. 7 alin. (2) din Codul civil al României, adoptat prin Legea nr. 287/2009, republicată, cu modificările și completările ulterioare;
d) art. 129 alin. (2) lit. „c" alin. (6) lit. „c" din Ordonanța de urgență nr. 57/2019 privind Codul administrativ, cu modificările și completările ulterioare;
Conform art.136 din O.G. 57/2019 privind Codul Administrativ, adoptă prezentul

PROIECT DE HOTARARE

Art. 1. Se aprobă documentația întocmită de către topometrist autorizat, COLȚA Constantin-Iliad, de rectificare în minus a suprafeței de teren intravilan, categoria de folosință curți construcții, de la 2158 mp la 1455 mp, imobil situat în sat Săcălaz, comuna Săcălaz, jud. Timiș, înscris în CF nr. 403892 Săcălaz, nr. topo. 316-317/b/1 proprietatea Statului Român, în administrarea Consiliului Local al comunei Săcălaz;

Art. 2. Hotărârea se comunică:

- Instituției Prefectului- județul Timiș;
- Compartimentelor de specialitate din cadrul Instituției primarului comunei Săcălaz ;
- Monitorul Oficial Local;
- OCPI Timiș;
- Publică prin afișare.

Conform art.136 (4) din OUG 57/2019 actualizată, primarul trimite spre avizare comisiei:

Comisia I [X]

Comisia II [X]

Comisia III [X]

INIȚIATOR,
PRIMARUL COMUNEI SĂCĂLAZ,
Dumitru BOBOI

ROMÂNIA
COMUNA SĂCĂLAZ
JUD. TIMIȘ

AVIZAT,
SECRETAR GENERAL AL COMUNEI SĂCĂLAZ,
Cons.jr. Marioara-Simona VLAD

Red. F.D.
Ex.1./22.04.2025

ROMÂNIA
JUDEȚUL TIMIȘ
COMUNA SĂCĂLAZ

REFERAT DE APROBARE NR. 983/22.04.2025

pentru aprobarea documentației întocmită de către topometrist autorizat, COLȚA Constantin-Iliad, de rectificare în minus a suprafeței de teren intravilan, categoria de folosință curți construcții, de la 2158 mp la 1455 mp, imobil situat în sat Săcălaz, comuna Săcălaz, jud. Timiș, înscris în CF nr. 403892 Săcălaz, nr. topo. 316-317/b/1 proprietatea Statului Român, în administrarea Consiliului Local al comunei Săcălaz

În conformitate cu art. 136 (8), lit. a, din OUG 57/2019 privind Codul Administrativ, cu modificările și completările ulterioare;

Ținând cont de prevederile art. 3 si 4 paragrafele 1-4 art. 10 pct. 3 din Carta europeană a autonomiei locale, adoptată la Strasbourg la 15 octombrie 1985, ratificată prin Legea nr. 199/1997 și de prevederile art. 7 alin (2) din Codul civil al României, adoptat prin Legea 287/2009, republicat cu modificările și completările ulterioare;

Având în vedere cererea doamnei MUREȘAN Gheorghița-Steluța, proprietar al construcțiilor înscrise în CF 403892-C1 Săcălaz, nr. Cadastral 316-317/b/1, înregistrată la instituția noastră sub nr. 26526/15.04.2025;

Având în vedere documentația întocmită de către topometrist autorizat, COLȚA Constantin-Iliad, de rectificare în minus a suprafeței de teren intravilan, categoria de folosință curți construcții, de la 2158 mp la 1455 mp, imobil situat în sat Săcălaz, comuna Săcălaz, jud. Timiș, înscris în CF nr. 403892 Săcălaz, nr. topo. 316-317/b/1 proprietatea Statului Român, în administrarea Consiliului Local al comunei Săcălaz;

Solicit aprobarea proiectului de hotărâre așa cum a fost întocmit.

Primar al comunei Săcălaz
Dumitru BOBOI
.....

ROMÂNIA COMUNA SĂCĂLAZ JUD. TIMIȘ

Red. F.D.
Ex.1/22.04.2025

ROMÂNIA
JUDEȚUL TIMIȘ
COMUNA SĂCĂLAZ

Serviciul Urbanism, Agricol și Patrimoniu
Nr. 985/22.04.2025

Raport

pentru aprobarea documentației întocmită de către topometrist autorizat, COLȚA Constantin-Iliad, de rectificare în minus a suprafeței de teren intravilan, categoria de folosință curți construcții, de la 2158 mp la 1455 mp, imobil situat în sat Săcălaz, comuna Săcălaz, jud. Timiș, înscris în CF nr. 403892 Săcălaz, nr. topo. 316-317/b/1 proprietatea Statului Român, în administrarea Consiliului Local al comunei Săcălaz

Având în vedere cererea doamnei MUREȘAN Gheorghița-Steluța, proprietar al construcțiilor înscrise în CF 403892-C1 Săcălaz, nr. Cadastral 316-317/b/1, înregistrată la instituția noastră sub nr. 26526/15.04.2025;

Având în vedere referatul primarului nr. 983/22.04.2025 prin care se propune aprobarea documentației întocmită de către topometrist autorizat, COLȚA Constantin-Iliad, de rectificare în minus a suprafeței de teren intravilan, categoria de folosință curți construcții, de la 2158 mp la 1455 mp, imobil situat în sat Săcălaz, comuna Săcălaz, jud. Timiș, înscris în CF nr. 403892 Săcălaz, nr. topo. 316-317/b/1 proprietatea Statului Român, în administrarea Consiliului Local al comunei Săcălaz;

Având în vedere documentația întocmită de către topometrist autorizat, COLȚA Constantin-Iliad, de rectificare în minus a suprafeței de teren intravilan, categoria de folosință curți construcții, de la 2158 mp la 1455 mp, imobil situat în sat Săcălaz, comuna Săcălaz, jud. Timiș, înscris în CF nr. 403892 Săcălaz, nr. topo. 316-317/b/1 proprietatea Statului Român, în administrarea Consiliului Local al comunei Săcălaz;

Propun aprobarea proiectului de hotărâre așa cum a fost înaintat de către inițiator.

ÎNTOCMIT,
Inspector superior, Florentina DUMA
.....

Red. F.D.
Ex1/22.04.2025

Oficiul de Cadastru şi Publicitate Imobiliară TIMIS
Biroul de Cadastru şi Publicitate Imobiliară Timisoara

Nr. cerere **91974**
Ziua **02**
Luna **04**
Anul **2025**
Cod verificare
100188085615

EXTRAS DE CARTE FUNCIARĂ
PENTRU INFORMARE

Carte Funciară Nr. 403892 Sacalaz

A. Partea I. Descrierea imobilului

TEREN Intravilan

Nr. CF vechi:1934

Adresa: Jud. Timis, UAT Sacalaz, Loc. Sacalaz, Nr. 381

Nr. Crt	Nr. cadastral Nr. topografic	Suprafaţa* (mp)	Observaţii / Referinţe
A1	Top: 316-317/b/1	2.158	Constructia C1 inscrisa in CF 403892-C1; curte si gradina

B. Partea II. Proprietari şi acte

Înscrieri privitoare la dreptul de proprietate şi alte drepturi reale		Referinţe
850 / 09/02/1987		
Decret nr. 0;		
B1	Intabulare, drept de PROPRIETATEconform Decret 223/1974, dobandit prin Lege, cota actuala 1/1	A1
	1) **STATUL ROMAN IN ADMINISTRAREA CONSILIULUI POPULAR AL COMUNEI SACALAZ**	
	OBSERVATII: (provenita din conversia CF 1934)	

C. Partea III. SARCINI .

Inscrieri privind dezmembrămintele dreptului de proprietate, drepturi reale de garanţie şi sarcini	Referinţe
NU SUNT	

Oficiul de Cadastru şi Publicitate Imobiliară TIMIS
Biroul de Cadastru şi Publicitate Imobiliară Timisoara

Nr. cerere	13680
Ziua	21
Luna	01
Anul	2025

Cod verificare
100185019469

EXTRAS DE CARTE FUNCIARĂ
PENTRU INFORMARE

Carte Funciară Nr. 403892-C1 Sacalaz

A. Partea I. Descrierea imobilului

Construcţii

Nr. CF vechi:1934

Crt	Nr cadastral Nr. topografic	Adresa	Observaţii / Referinţe
A1	Top: 316-317/b/1	Loc. Sacalaz, Nr. 381, Jud. Timis	casa

B. Partea II. Proprietari şi acte

Înscrieri privitoare la dreptul de proprietate şi alte drepturi reale		Referinţe
24025 / 19/10/1999		
Contract De Cumparare nr. 0;		
B2	Intabulare, drept de PROPRIETATEconform L 112/1995, dobandit prin Conventie, cota actuala 1/2	A1 / B.5
	2) **MUREŞAN GHEORGHIŢA-STELUŢA**	
32417 / 13/02/2023		
Hotarare Judecatoreasca nr. 1048 DOSAR 29863/325/2021, din 09/06/2022 emis de JUDECATORIA TIMISOARA;		
B5	Intabulare, drept de PROPRIETATE, dobandit prin PARTAJ, cota actuala 1/2	A1
	1) **MUREŞAN GHEORGHIŢA-STELUŢA**, bun propriu	

C. Partea III. SARCINI .

Inscrieri privind dezmembrămintele dreptului de proprietate, drepturi reale de garanţie şi sarcini	Referinţe
NU SUNT	

Anexa Nr. 1 La Partea I

Date referitoare la construcţii

Crt	Număr	Destinaţie construcţie	Supraf. (mp)	Situaţie juridică	Observaţii / Referinţe
A1	Top: 316-317/b/1	constructii de locuinte	-	Cu acte in CF propriu	casa

Extrasul de carte funciară generat prin sistemul informatic integrat al ANCPI conține informațiile din cartea funciară active la data generării. Acesta este valabil în condițiile prevăzute de art. 7 din Legea nr. 455/2001, coroborat cu art. 3 din O.U.G. nr. 41/2016, exclusiv în mediul electronic, pentru activități și procese administrative prevăzute de legislația în vigoare. Valabilitatea poate fi extinsă și în forma fizică a documentului, fără semnătură olografă, cu acceptul expres sau procedural al instituției publice ori entității care a solicitat prezentarea acestui extras.
Verificarea corectitudinii și realității informațiilor conținute de document se poate face la adresa **www.ancpi.ro/verificare**, folosind codul de verificare online disponibil în antet. Codul de verificare este valabil 30 de zile calendaristice de la momentul generării documentului.

Data și ora generării,
21/01/2025, 10:50

FOAIE DE CAPĂT

Documentaţie topografică cu propunerea de rectificare a suprafeței de la 2158mp la 1455mp și actualizare geometrie pentru parcela cu Nr. Top.316-317/b/1 înscrisă în C.F. 403892 – SĂCĂLAZ; C.F. vechi nr.1934

BENEFICIAR: MUREŞAN GHEORGHIŢA-STELUŢA

EXECUTANT: ing. COLŢA COSTINEL ILIAD

2025

Plan de incadrare in zona

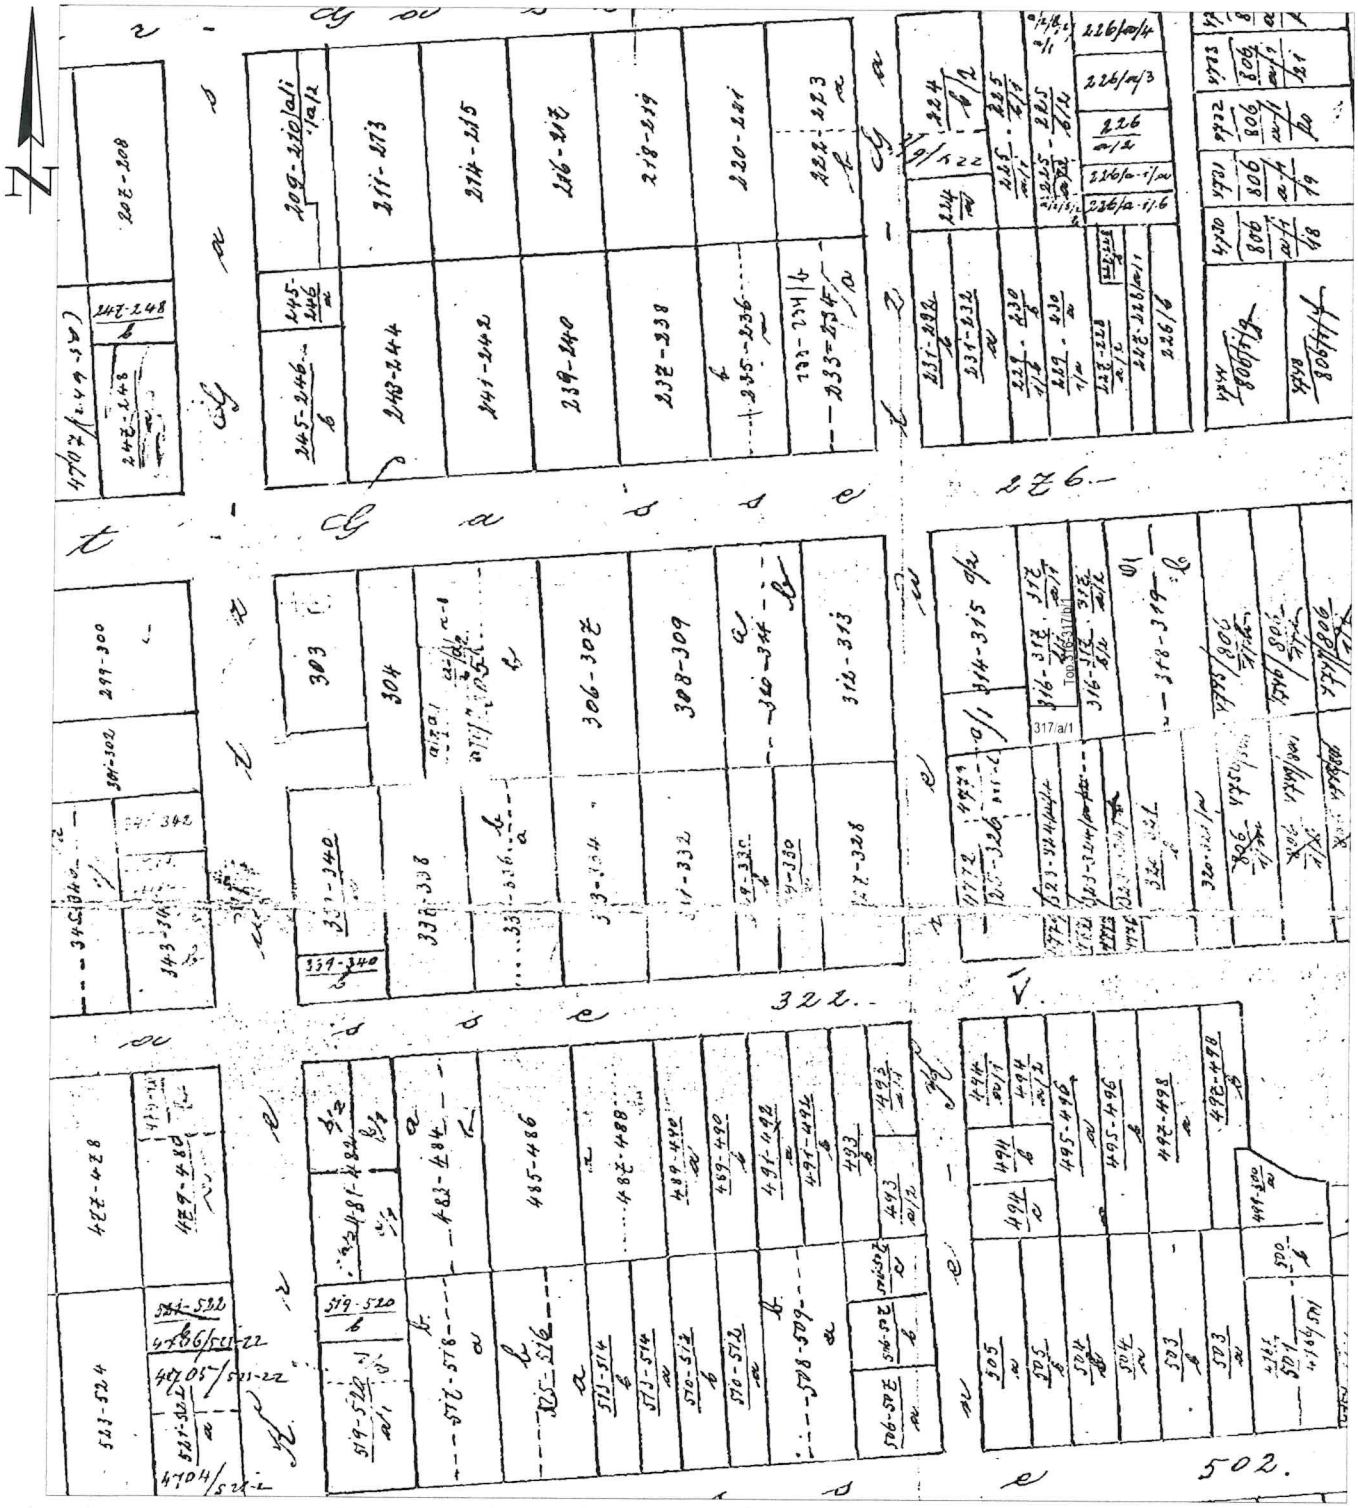

COLTA COSTINEL-ILIAD
TIMISOARA
Autorizare seria RO-B-F nr. 0450
CATEGORIA A

PROIECT : PLAN DE SITUATIE IN VEDEREA RECTIFICARII DE SUPRAFATA DE LA 2158mp LA 1455mp SI ACTUALIZARE GEOMETRIE PENTRU IMOBILULUI DIN C.F.403892-SACALAZ

Beneficiar: COMUNA SACALAZ

Plansa nr.

SEF PROIECT	ing.Colța Costinel-Iliad		Scara	
EXECUTANT	ing.Colța Costinel-Iliad		1:2880	Plan de incadrare in zona
DESENAT	ing.Colța Costinel-Iliad			
VERIFICAT	Costinel-Iliad Colta Seria RO-B-F Nr. 0450/19.01.2022 Categoria A — Digitally signed by Costinel-Iliad Colta		Data: Aprilie 2025	Proiect nr: 25

C.F. Nr. 403892;
C.F. Nr. 403892-C1
Comuna: Sacalaz
Nr. CF vechi: 1934

TEREN intravilan
Adresa: Sacalaz, Nr. 381, Jud. Timis

Situatia conform C.F.

A. Partea I. DESCRIEREA IMOBILULUI			
Nr.Crt.	Nr.Cadastral./ Nr.topografic	Suprafata (mp.)	Observatii / Referinte
A1	Top: 316-317/b/1	2158	Smas=1455mp; Teren partial imprejmuit: la Nord gard zidarie cu metal, acces si constructie, la Est limita neamprejmuita si gard plasa sarma, la Sud limita neamprejmuita si la Vest limita neamprejmuita si gard plasa sarma.

CONSTRUCTII			
Nr.Crt.	Nr.Cadastral./ Nr.topografic	Adresa	Observatii / Referinte
A1.1	Top: 316-317/b/1	Loc. Sacalaz, Nr. 381, Jud. Timis	Casa - cu suprafata construita la sol S=201,7 mp
A1.2	Top: 316-317/b/1	Loc. Sacalaz, Nr. 381, Jud. Timis	Anexa - cu suprafata construita la sol S=86,8 mp - FARA ACTE
A1.3	Top: 316-317/b/1	Loc. Sacalaz, Nr. 381, Jud. Timis	Anexa - cu suprafata construita la sol S=81,5 mp - FARA ACTE

B. Partea II. PROPRIETAR si ACTE		
Inscrieri privitoare la dreptul de proprietate si alte drepturi reale		Referinte
850 / 09/02/1987		
Decret nr. 0;		
B1	Intabulare, drept de PROPRIETATEconform Decret 223/1974, dobandit prin Lege, cota actuala 1/1, cota initiala 1/1	A1
	1) STATUL ROMAN IN ADMINISTRAREA CONSILIULUI POPULAR AL COMUNEI SACALAZ	
	OBSERVATII: (provenita din conversia CF 1934)	
24025 / 19/10/1999		
Contract De Cumparare nr. 0;		
B2	Intabulare, drept de PROPRIETATEconform L 112/1995, dobandit prin Conventie, cota actuala 1/2, cota initiala 1/1	A1.1
	2) MUREŞAN GHEORGHIŢA-STELUŢA	
65182 / 29/03/2017		
Hotarare Judecatoreasca nr. SC 6249, din 07/04/2010 emis de JUDECATORIA TIMISOARA; dosa 8342/325/2008; Hotarare Judecatoreasca nr. DC 392/R, din 08/02/2012 emis de CURTEA DE APEL TIMISOARA; Hotarare Judecatoreasca nr. DC 519/A, din 12/09/2011 emis de TRIBUNALUL TIMIS		
B4	Se respinge cererea inaintata de Kampf Bugart avand ca obiect rectificare carte funciara.	A1; A1.1
32417 / 13/02/2023		
Hotarare Judecatoreasca nr. 1048 DOSAR 29863/325/2021, din 09/06/2022 emis de JUDECATORIA TIMISOARA;		
B5	Intabulare, drept de PROPRIETATE, dobandit prin PARTAJ, cota actuala 1/2, cota initiala 1/2	A1.1
	2) MUREŞAN GHEORGHIŢA-STELUŢA, bun propriu	
257094 / 03/10/2024		
Act Administrativ nr. Certif. Casatorie 18, din 03/07/2010 emis de COM. SACALAZ;		
B7	În baza actului de mai sus,se modifică numele proprietarei în MUREŞAN	A1.1
C. Partea III. SARCINI		
Inscrieri privind dezmembramintele dreptului de proprietate, drepturi reale de garantie si sarcini		Referinte

COLTA COSTINEL-ILIAD TIMISOARA Autorizare seria RO-B-F nr. 0450 CATEGORIA A	PROIECT : PLAN DE SITUATIE IN VEDEREA RECTIFICARII DE SUPRAFATA DE LA 2158mp LA 1455mp SI ACTUALIZARE GEOMETRIE PENTRU IMOBILULUI DIN C.F.403892-SACALAZ Beneficiar: COMUNA SACALAZ		Plansa nr.
SEF PROIECT	ing.Colța Costinel-Iliad	Scara	Situatia Juridica
EXECUTANT	ing.Colța Costinel-Iliad		
DESENAT	ing.Colța Costinel-Iliad		
VERIFICAT	Costinel-Iliad Colta Seria RO-B-F Nr. 0450/19.01.2022 Categoria A — Digitally signed by Costinel-Iliad Colta	Data: Aprilie 2025	Proiect nr: 25

nciara

Plan Cadastral

Scara 1:2000

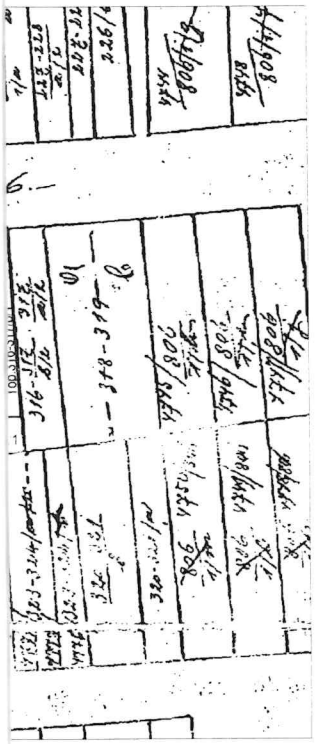

ie cu acte
ie FARA ACTE
a sarma
rie cu metal
amprejmuita
ni Limita
ni Constructii

BILANT TERITORIAL

C1 casa	= 201.7 mp.
C2 anexa	= 86.8 mp.
C3 anexa	= 81.5 mp.
total Supraf.construita	= 370.0 mp.
Steren	= 1455 mp.
TOTAL	= 1455 mp.

COLTA COSTINEL-ILIAD TIMISOARA utorizare seria RO-B-F nr. 0450 CATEGORIA A	PROIECT : PLAN DE SITUATIE IN VEDEREA RECTIFICARII DE SUPRAFATA DE LA 2158mp LA 1455mp SI ACTUALIZARE GEOMETRIE PENTRU IMOBILULUI DIN C.F.403892-SACALAZ Beneficiar: COMUNA SACALAZ	Plansa nr.
F PROIECT: ing.Colța Costinel-Iliad	Scara 1:500 Plan de situatie 1:2000 Plan Cadastral 1:2880 Plan de Carte Funciara	
ECUTANT: ing.Colța Costinel-Iliad		
SENAT: ing.Colța Costinel-Iliad		
RIFICAT: Costinel-Iliad Colta Seria RO-B-F Nr 0450/19.01.2022 Categoria A — Digitally signed by Costinel-Iliad Colta	Data: Aprilie 2025	Proiect nr: 25

ROMÂNIA
UNITATEA ADMINISTRATIV TERITORIALĂ
COMUNA SĂCĂLAZ

Anexa nr. 1.2

UAT COMUNA SĂCĂLAZ
SECRETARUL GENERAL

CĂTRE

Comisia 1

Având în vedere prevederile art. 136 alin. (3) lit. b) din Ordonanța de urgență a Guvernului nr. 57/2019 privind Codul administrativ, respectiv prevederile art. 15 alin. (1) lit. a) și ale art. 89 din Regulamentul de organizare și funcționare al Consiliului Local, se transmit spre avizare către Comisia 1 următoarele documente:

Nr. crt.	Documentul trimis pentru avizare/ elaborarea unui raport	Inițiator	Data limită pentru adoptarea avizului/raportului
1	PROIECT DE HOTĂRÂRE NR. 54/22.04.2025 Pentru aprobarea documentației întocmită de către topometrist autorizat, COLȚA Constantin-Iliad, de rectificare în minus a suprafeței de teren intravilan, categoria de folosință curți construcții, de la 2158 mp la 1455 mp, imobil situat în sat Săcălaz, comuna Săcălaz, jud. Timiș, înscris în CF nr. 403892 Săcălaz, nr. topo. 316-317/b/1 proprietatea Statului Român, în administrarea Consiliului Local al comunei Săcălaz	Dumitru BOBOI	

SECRETAR GENERAL AL COMUNEI SĂCĂLAZ,
CONSILIER JURIDIC – Marioara-Simona VLAD

Notă: În varianta în care Consiliul Local alege ca mod de comunicare poșta electronică partea cu semnătura nu mai este necesară.

ROMÂNIA
CONSILIUL LOCAL SĂCĂLAZ
COMUNA SĂCĂLAZ

Anexa nr. 1.3

CONSILIUL LOCAL AL COMUNEI SĂCĂLAZ

Comisia 1

CĂTRE
SECRETAR GENERAL AL COMUNEI SĂCĂLAZ

Stimată doamnă secretar general Marioara-Simona VLAD

Având în vedere prevederile art. 136 alin. (7) din Ordonanța de urgență a Guvernului nr. 57/2019 privind Codul administrativ, respectiv prevederile art. 15 din Regulamentul de organizare și funcționare a Consiliului Local, vă transmitem rezultatul dezbaterilor Comisiei 1 din cadrul ședinței din data de _____, Anexat vă comunicăm și avizele/rapoartele Comisiei 1, pentru subiectele dezbătute, respectiv:

Nr. crt.	Documentul trimis spre analiză	Numărul de înregistrare al avizului/raportului	Tipul avizului/recomandarea raportului	Amendamente
1	PROIECT DE HOTĂRÂRE NR. 54 /22.04.2025 Pentru aprobarea documentației întocmită de către topometrist autorizat, COLȚA Constantin-Iliad, de rectificare în minus a suprafeței de teren intravilan, categoria de folosință curți construcții, de la 2158 mp la 1455 mp, imobil situat în sat Săcălaz, comuna Săcălaz, jud. Timiș, înscris în CF nr. 403892 Săcălaz, nr. topo. 316-317/b/1 proprietatea Statului Român, în administrarea Consiliului Local al comunei Săcălaz		□favorabil □ nefavorabil	□ DA nr. _____ □ NU

Președintele Comisiei,

_____

Secretarul Comisiei,

_____

Notă: În varianta în care Consiliul Local alege ca mod de comunicare poșta electronică partea cu semnătura nu mai este necesară.

ROMÂNIA
CONSILIUL LOCAL SĂCĂLAZ
COMUNA SĂCĂLAZ

Anexa nr. 1.4

CONSILIUL LOCAL AL COMUNEI SĂCĂLAZ

Comisia 1

AVIZUL
Nr. ___/_____
pentru proiectul de hotărâre nr. 54 / 22.04.2025

În temeiul prevederilor art. 125 alin. (1) lit. b) din Ordonanța de urgență a Guvernului nr. 57/2019 privind Codul administrativ, respectiv al prevederilor art. 15 alin. (1) lit. a) din Regulamentul de organizare și funcționare al Consiliului Local Săcălaz,

Comisia 1 adoptă următorul aviz _____

Art. Pentru aprobarea documentației întocmită de către topometrist autorizat, COLȚA Constantin-Iliad, de rectificare în minus a suprafeței de teren intravilan, categoria de folosință curți construcții, de la 2158 mp la 1455 mp, imobil situat în sat Săcălaz, comuna Săcălaz, jud. Timiș, înscris în CF nr. 403892 Săcălaz, nr. topo. 316-317/b/1 proprietatea Statului Român, în administrarea Consiliului Local al comunei Săcălaz, cu _____ voturi/fără amendamente.

Președintele Comisiei,

_____

Secretarul Comisiei,

_____

ROMÂNIA
UNITATEA ADMINISTRATIV TERITORIALĂ
COMUNA SĂCĂLAZ

Anexa nr. 1.2

UAT COMUNA SĂCĂLAZ
SECRETARUL GENERAL
CĂTRE

Comisia 2

Având în vedere prevederile art. 136 alin. (3) lit. b) din Ordonanța de urgență a Guvernului nr. 57/2019 privind Codul administrativ, respectiv prevederile art. 15 alin. (1) lit. a) și ale art. 89 din Regulamentul de organizare și funcționare al Consiliului Local, se transmit spre avizare către Comisia 2 următoarele documente:

Nr. crt.	Documentul trimis pentru avizare/ elaborarea unui raport	Inițiator	Data limită pentru adoptarea avizului/raportului
1	PROIECT DE HOTĂRÂRE NR. 54 / 22.04.2025 Pentru aprobarea documentației întocmită de către topometrist autorizat, COLȚA Constantin-Iliad, de rectificare în minus a suprafeței de teren intravilan, categoria de folosință curți construcții, de la 2158 mp la 1455 mp, imobil situat în sat Săcălaz, comuna Săcălaz, jud. Timiș, înscris în CF nr. 403892 Săcălaz, nr. topo. 316-317/b/1 proprietatea Statului Român, în administrarea Consiliului Local al comunei Săcălaz	Dumitru BOBOI	

SECRETAR GENERAL AL COMUNEI SĂCĂLAZ,
CONSILIER JURIDIC – Marioara-Simona VLAD

Notă: În varianta în care Consiliul Local alege ca mod de comunicare poșta electronică partea cu semnătura nu mai este necesară.

ROMÂNIA
CONSILIUL LOCAL SĂCĂLAZ
COMUNA SĂCĂLAZ

Anexa nr. 1.3

CONSILIUL LOCAL AL COMUNEI SĂCĂLAZ

Comisia 2

CĂTRE
SECRETAR GENERAL AL COMUNEI SĂCĂLAZ

Stimată doamnă secretar general Marioara-Simona VLAD

Având în vedere prevederile art. 136 alin. (7) din Ordonanța de urgență a Guvernului nr. 57/2019 privind Codul administrativ, respectiv prevederile art. 15 din Regulamentul de organizare și funcționare a Consiliului Local, vă transmitem rezultatul dezbaterilor Comisiei 2 din cadrul ședinței din data de _____, Anexat vă comunicăm și avizele/rapoartele Comisiei 2, pentru subiectele dezbătute, respectiv:

Nr. crt.	Documentul trimis spre analiză	Numărul de înregistrare al avizului/raportului	Tipul avizului/recomandarea raportului	Amendamente
1	PROIECT DE HOTĂRÂRE NR. 54 /22.04.2025 Pentru aprobarea documentației întocmită de către topometrist autorizat, COLȚA Constantin-Iliad, de rectificare în minus a suprafeței de teren intravilan, categoria de folosință curți construcții, de la 2158 mp la 1455 mp, imobil situat în sat Săcălaz, comuna Săcălaz, jud. Timiș, înscris în CF nr. 403892 Săcălaz, nr. topo. 316-317/b/1 proprietatea Statului Român, în administrarea Consiliului Local al comunei Săcălaz		□favorabil □ nefavorabil	□ DA nr. _____ □ NU

Președintele Comisiei,

_____

Secretarul Comisiei,

_____

Notă: În varianta în care Consiliul Local alege ca mod de comunicare poșta electronică partea cu semnătura nu mai este necesară.

ROMÂNIA
CONSILIUL LOCAL SĂCĂLAZ
COMUNA SĂCĂLAZ

Anexa nr. 1.4

CONSILIUL LOCAL AL COMUNEI SĂCĂLAZ

Comisia 2

AVIZUL
Nr. ___/_____
pentru proiectul de hotărâre nr. 54 / 22.04.2025

În temeiul prevederilor art. 125 alin. (1) lit. b) din Ordonanța de urgență a Guvernului nr. 57/2019 privind Codul administrativ, respectiv al prevederilor art. 15 alin. (1) lit. a) din Regulamentul de organizare și funcționare al Consiliului Local Săcălaz,

Comisia 2 adoptă următorul aviz _____

Art. Pentru aprobarea documentației întocmită de către topometrist autorizat, COLȚA Constantin-Iliad, de rectificare în minus a suprafeței de teren intravilan, categoria de folosință curți construcții, de la 2158 mp la 1455 mp, imobil situat în sat Săcălaz, comuna Săcălaz, jud. Timiș, înscris în CF nr. 403892 Săcălaz, nr. topo. 316-317/b/1 proprietatea Statului Român, în administrarea Consiliului Local al comunei Săcălaz, cu _____ voturi/fără amendamente.

Președintele Comisiei,

_____

Secretarul Comisiei,

_____

ROMÂNIA
UNITATEA ADMINISTRATIV TERITORIALĂ
COMUNA SĂCĂLAZ

Anexa nr. 1.2

UAT COMUNA SĂCĂLAZ
SECRETARUL GENERAL

CĂTRE

Comisia 3

Având în vedere prevederile art. 136 alin. (3) lit. b) din Ordonanța de urgență a Guvernului nr. 57/2019 privind Codul administrativ, respectiv prevederile art. 15 alin. (1) lit. a) și ale art. 89 din Regulamentul de organizare și funcționare al Consiliului Local, se transmit spre avizare către Comisia 3 următoarele documente:

Nr. crt.	Documentul trimis pentru avizare/ elaborarea unui raport	Inițiator	Data limită pentru adoptarea avizului/raportului
1	PROIECT DE HOTĂRÂRE NR. 54 /22.04.2025 Pentru aprobarea documentației întocmită de către topometrist autorizat, COLȚA Constantin-Iliad, de rectificare în minus a suprafeței de teren intravilan, categoria de folosință curți construcții, de la 2158 mp la 1455 mp, imobil situat în sat Săcălaz, comuna Săcălaz, jud. Timiș, înscris în CF nr. 403892 Săcălaz, nr. topo. 316-317/b/1 proprietatea Statului Român, în administrarea Consiliului Local al comunei Săcălaz	Dumitru BOBOI	

SECRETAR GENERAL AL COMUNEI SĂCĂLAZ,
CONSILIER JURIDIC – Marioara-Simona VLAD

ROMÂNIA
CONSILIUL LOCAL SĂCĂLAZ
COMUNA SĂCĂLAZ

Anexa nr. 1.3

CONSILIUL LOCAL AL COMUNEI SĂCĂLAZ

Comisia 3

CĂTRE
SECRETAR GENERAL AL COMUNEI SĂCĂLAZ

Stimată doamnă secretar general Marioara-Simona VLAD

Având în vedere prevederile art. 136 alin. (7) din Ordonanța de urgență a Guvernului nr. 57/2019 privind Codul administrativ, respectiv prevederile art. 15 din Regulamentul de organizare și funcționare a Consiliului Local, vă transmitem rezultatul dezbaterilor Comisiei 3 din cadrul ședinței din data de _____, Anexat vă comunicăm și avizele/rapoartele Comisiei 3, pentru subiectele dezbătute, respectiv:

Nr. crt.	Documentul trimis spre analiză	Numărul de înregistrare al avizului/raportului	Tipul avizului/recomandarea raportului	Amendamente
1	PROIECT DE HOTĂRÂRE NR. 54 /22.04.2025 Pentru aprobarea documentației întocmită de către topometrist autorizat, COLȚA Constantin-Iliad, de rectificare în minus a suprafeței de teren intravilan, categoria de folosință curți construcții, de la 2158 mp la 1455 mp, imobil situat în sat Săcălaz, comuna Săcălaz, jud. Timiș, înscris în CF nr. 403892 Săcălaz, nr. topo. 316-317/b/1 proprietatea Statului Român, în administrarea Consiliului Local al comunei Săcălaz		□favorabil □ nefavorabil	□ DA nr. _____ □ NU

Președintele Comisiei,

_____

Secretarul Comisiei,

_____

Notă: În varianta în care Consiliul Local alege ca mod de comunicare poșta electronică partea cu semnătura nu mai este necesară.

ROMÂNIA
CONSILIUL LOCAL SĂCĂLAZ
COMUNA SĂCĂLAZ

Anexa nr. 1.4

CONSILIUL LOCAL AL COMUNEI SĂCĂLAZ

Comisia 3

AVIZUL
Nr. ___/_____
pentru proiectul de hotărâre nr. 54 / 22.04.2025

În temeiul prevederilor art. 125 alin. (1) lit. b) din Ordonanța de urgență a Guvernului nr. 57/2019 privind Codul administrativ, respectiv al prevederilor art. 15 alin. (1) lit. a) din Regulamentul de organizare și funcționare al Consiliului Local Săcălaz,

Comisia 3 adoptă următorul aviz _____

Art. Pentru aprobarea documentației întocmită de către topometrist autorizat, COLȚA Constantin-Iliad, de rectificare în minus a suprafeței de teren intravilan, categoria de folosință curți construcții, de la 2158 mp la 1455 mp, imobil situat în sat Săcălaz, comuna Săcălaz, jud. Timiș, înscris în CF nr. 403892 Săcălaz, nr. topo. 316-317/b/1 proprietatea Statului Român, în administrarea Consiliului Local al comunei Săcălaz, cu _____ voturi/fără amendamente.

Președintele Comisiei,

_____

Secretarul Comisiei,

_____