


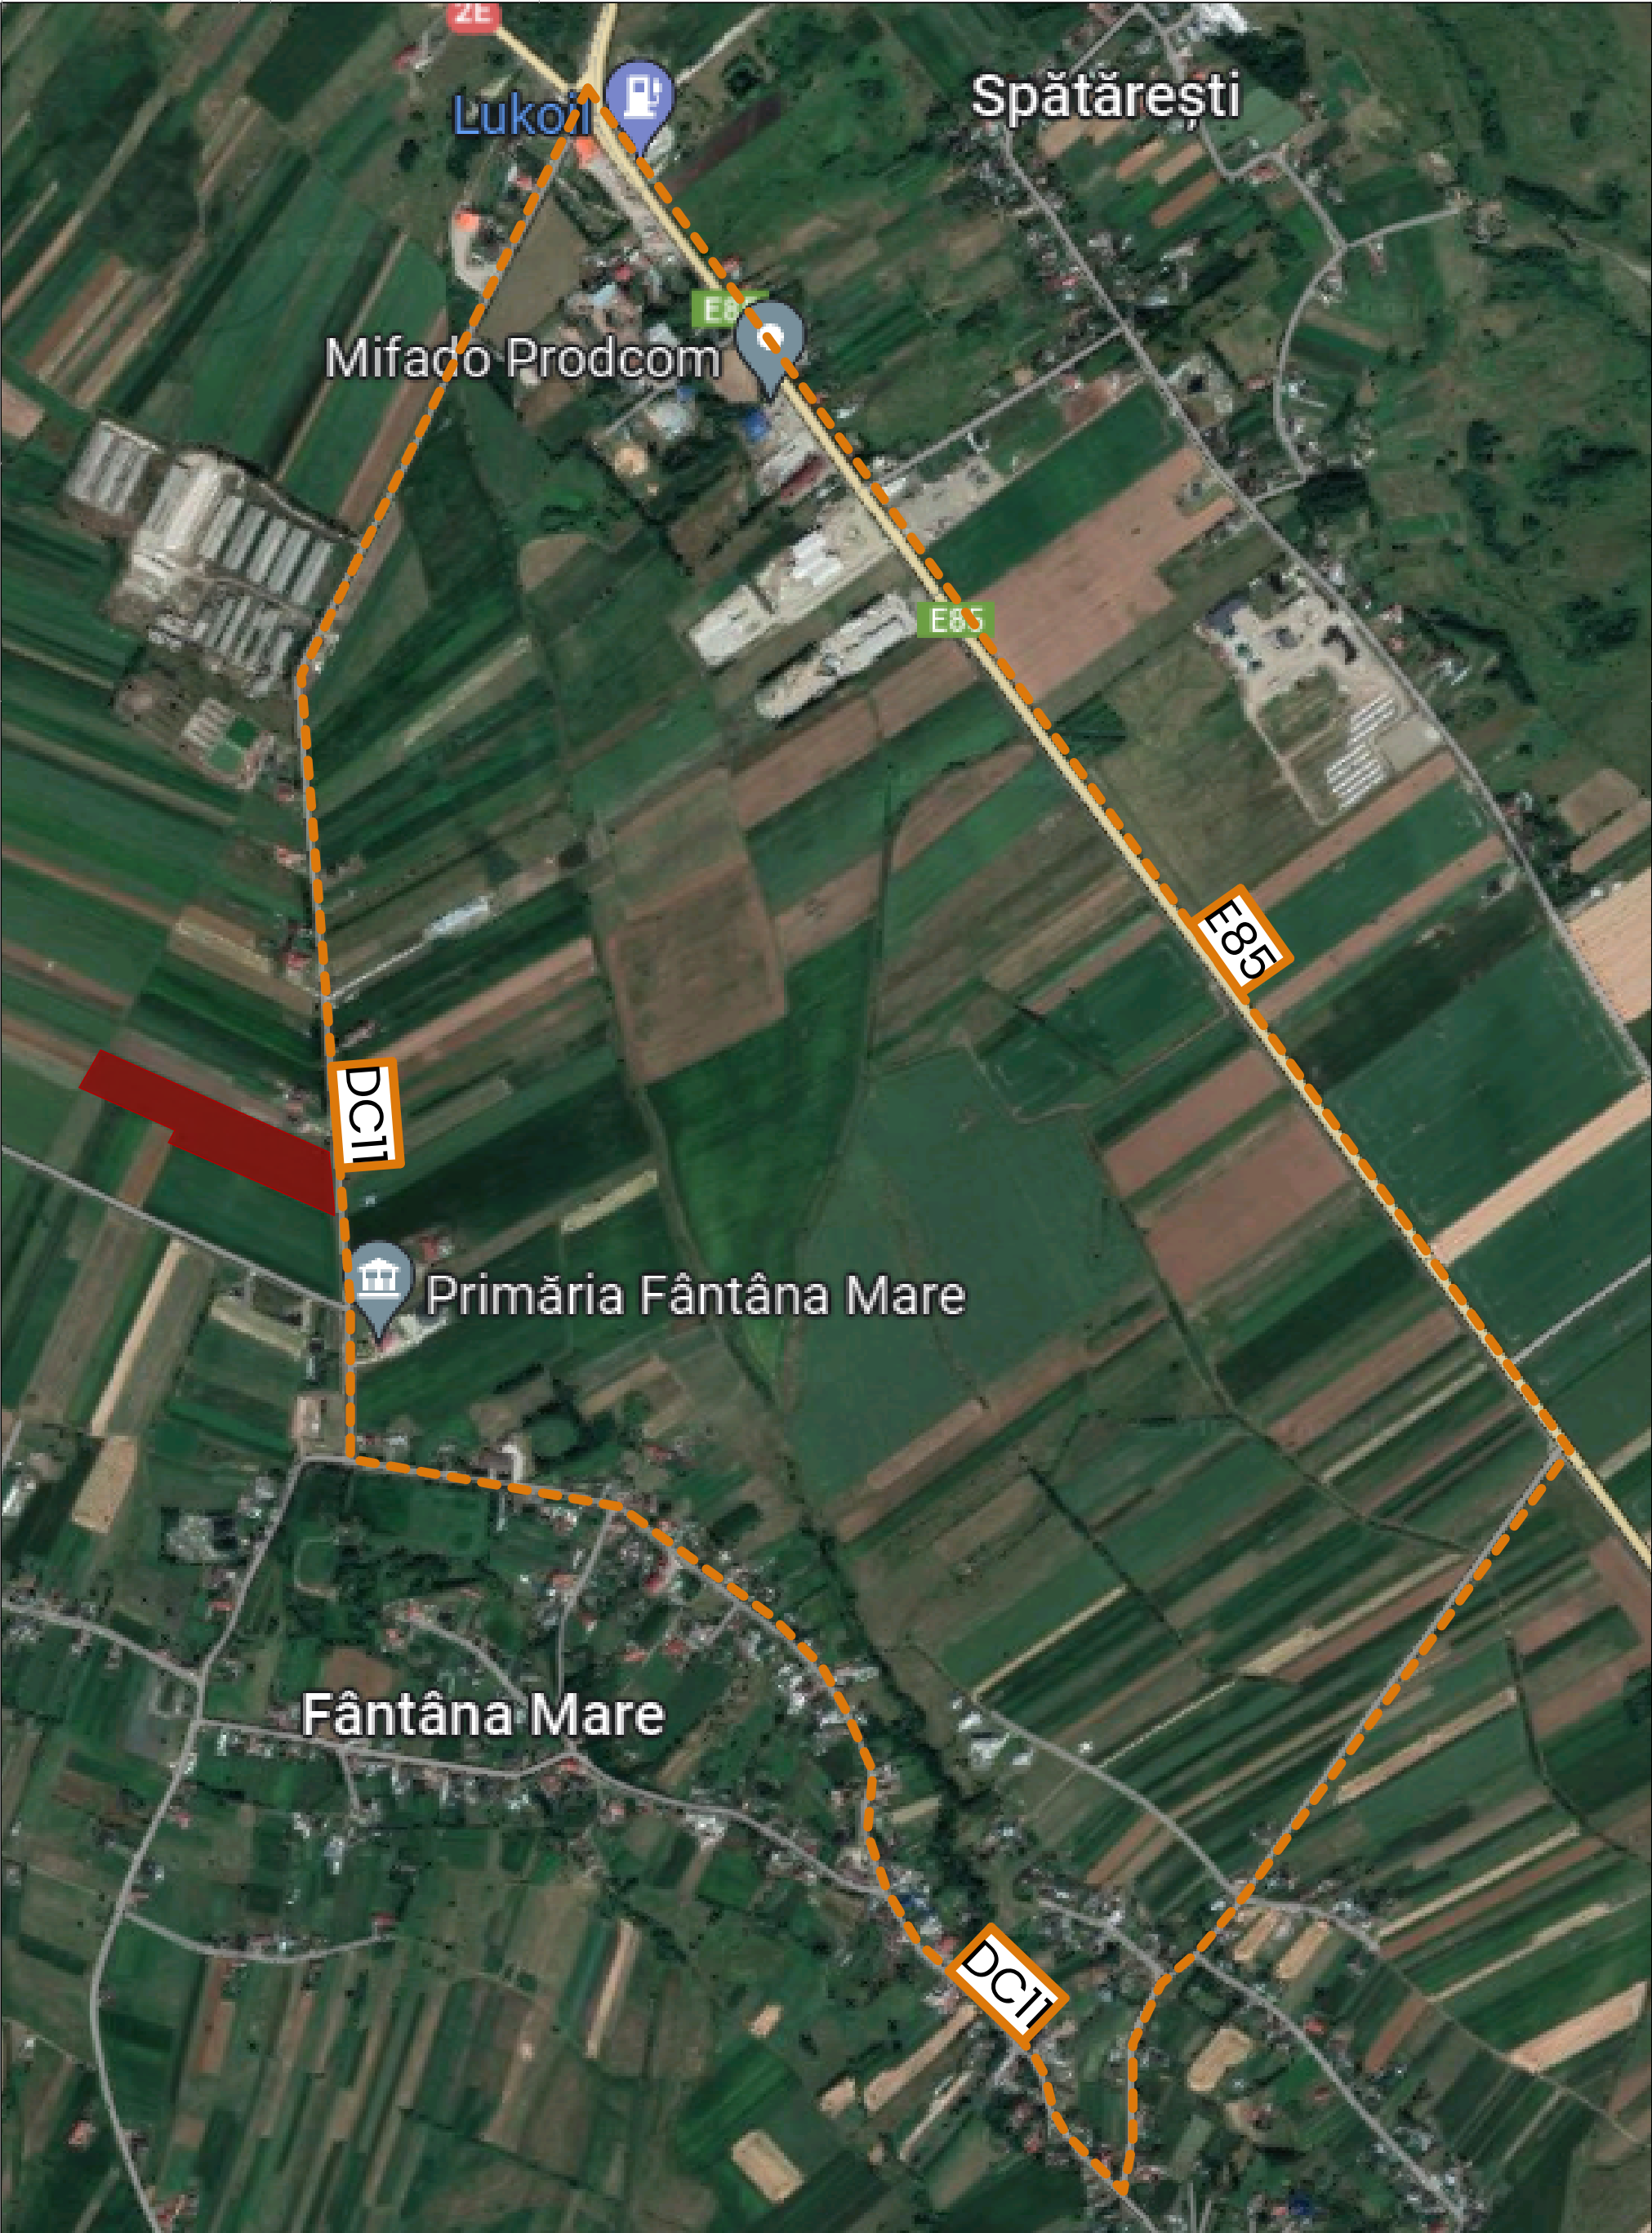

			SEMNAȚURA	CERINȚA	REFERAT / EXPERTIZA NR. / DATA	
	VERIFICATOR					
	SC ARH ICA SRL J22/579/2023		✉ arhica.office@gmail.com 📍 Iași, Std Ipsilanti, nr 48 ☎ 0749 873 737		Beneficiar: IRINA MIRELA GABRIELA și LUCA RALUCA MELANIA	PROIECT NR. 1/05.2023
	SPECIFICATIE	NUME	SEMNAȚURA	SCARA 1:734.57	Titlul proiectului: ÎNTOCMIRE PUZ- LOTIZARE TEREN CONSTRUCȚII LOCUINȚE	FAZA
	COORD. URB.	carh. Georgeta Popa				
	PROIECTAT	carh. Georgeta Popa		DATA 06/2023	Amplasament: Judetul Suceava, UAT Fântâna Mare, sat Fântâna Mare nr. cad. 33450, 33445, 33446, 33451	P.U.Z.
		arh. Carmen A. Irimia				
DESENAT	arh. Carmen A. Irimia			Titlu plansa Plan retea stradala de acces la amplasament	PLANSĂ NR. IT1	