


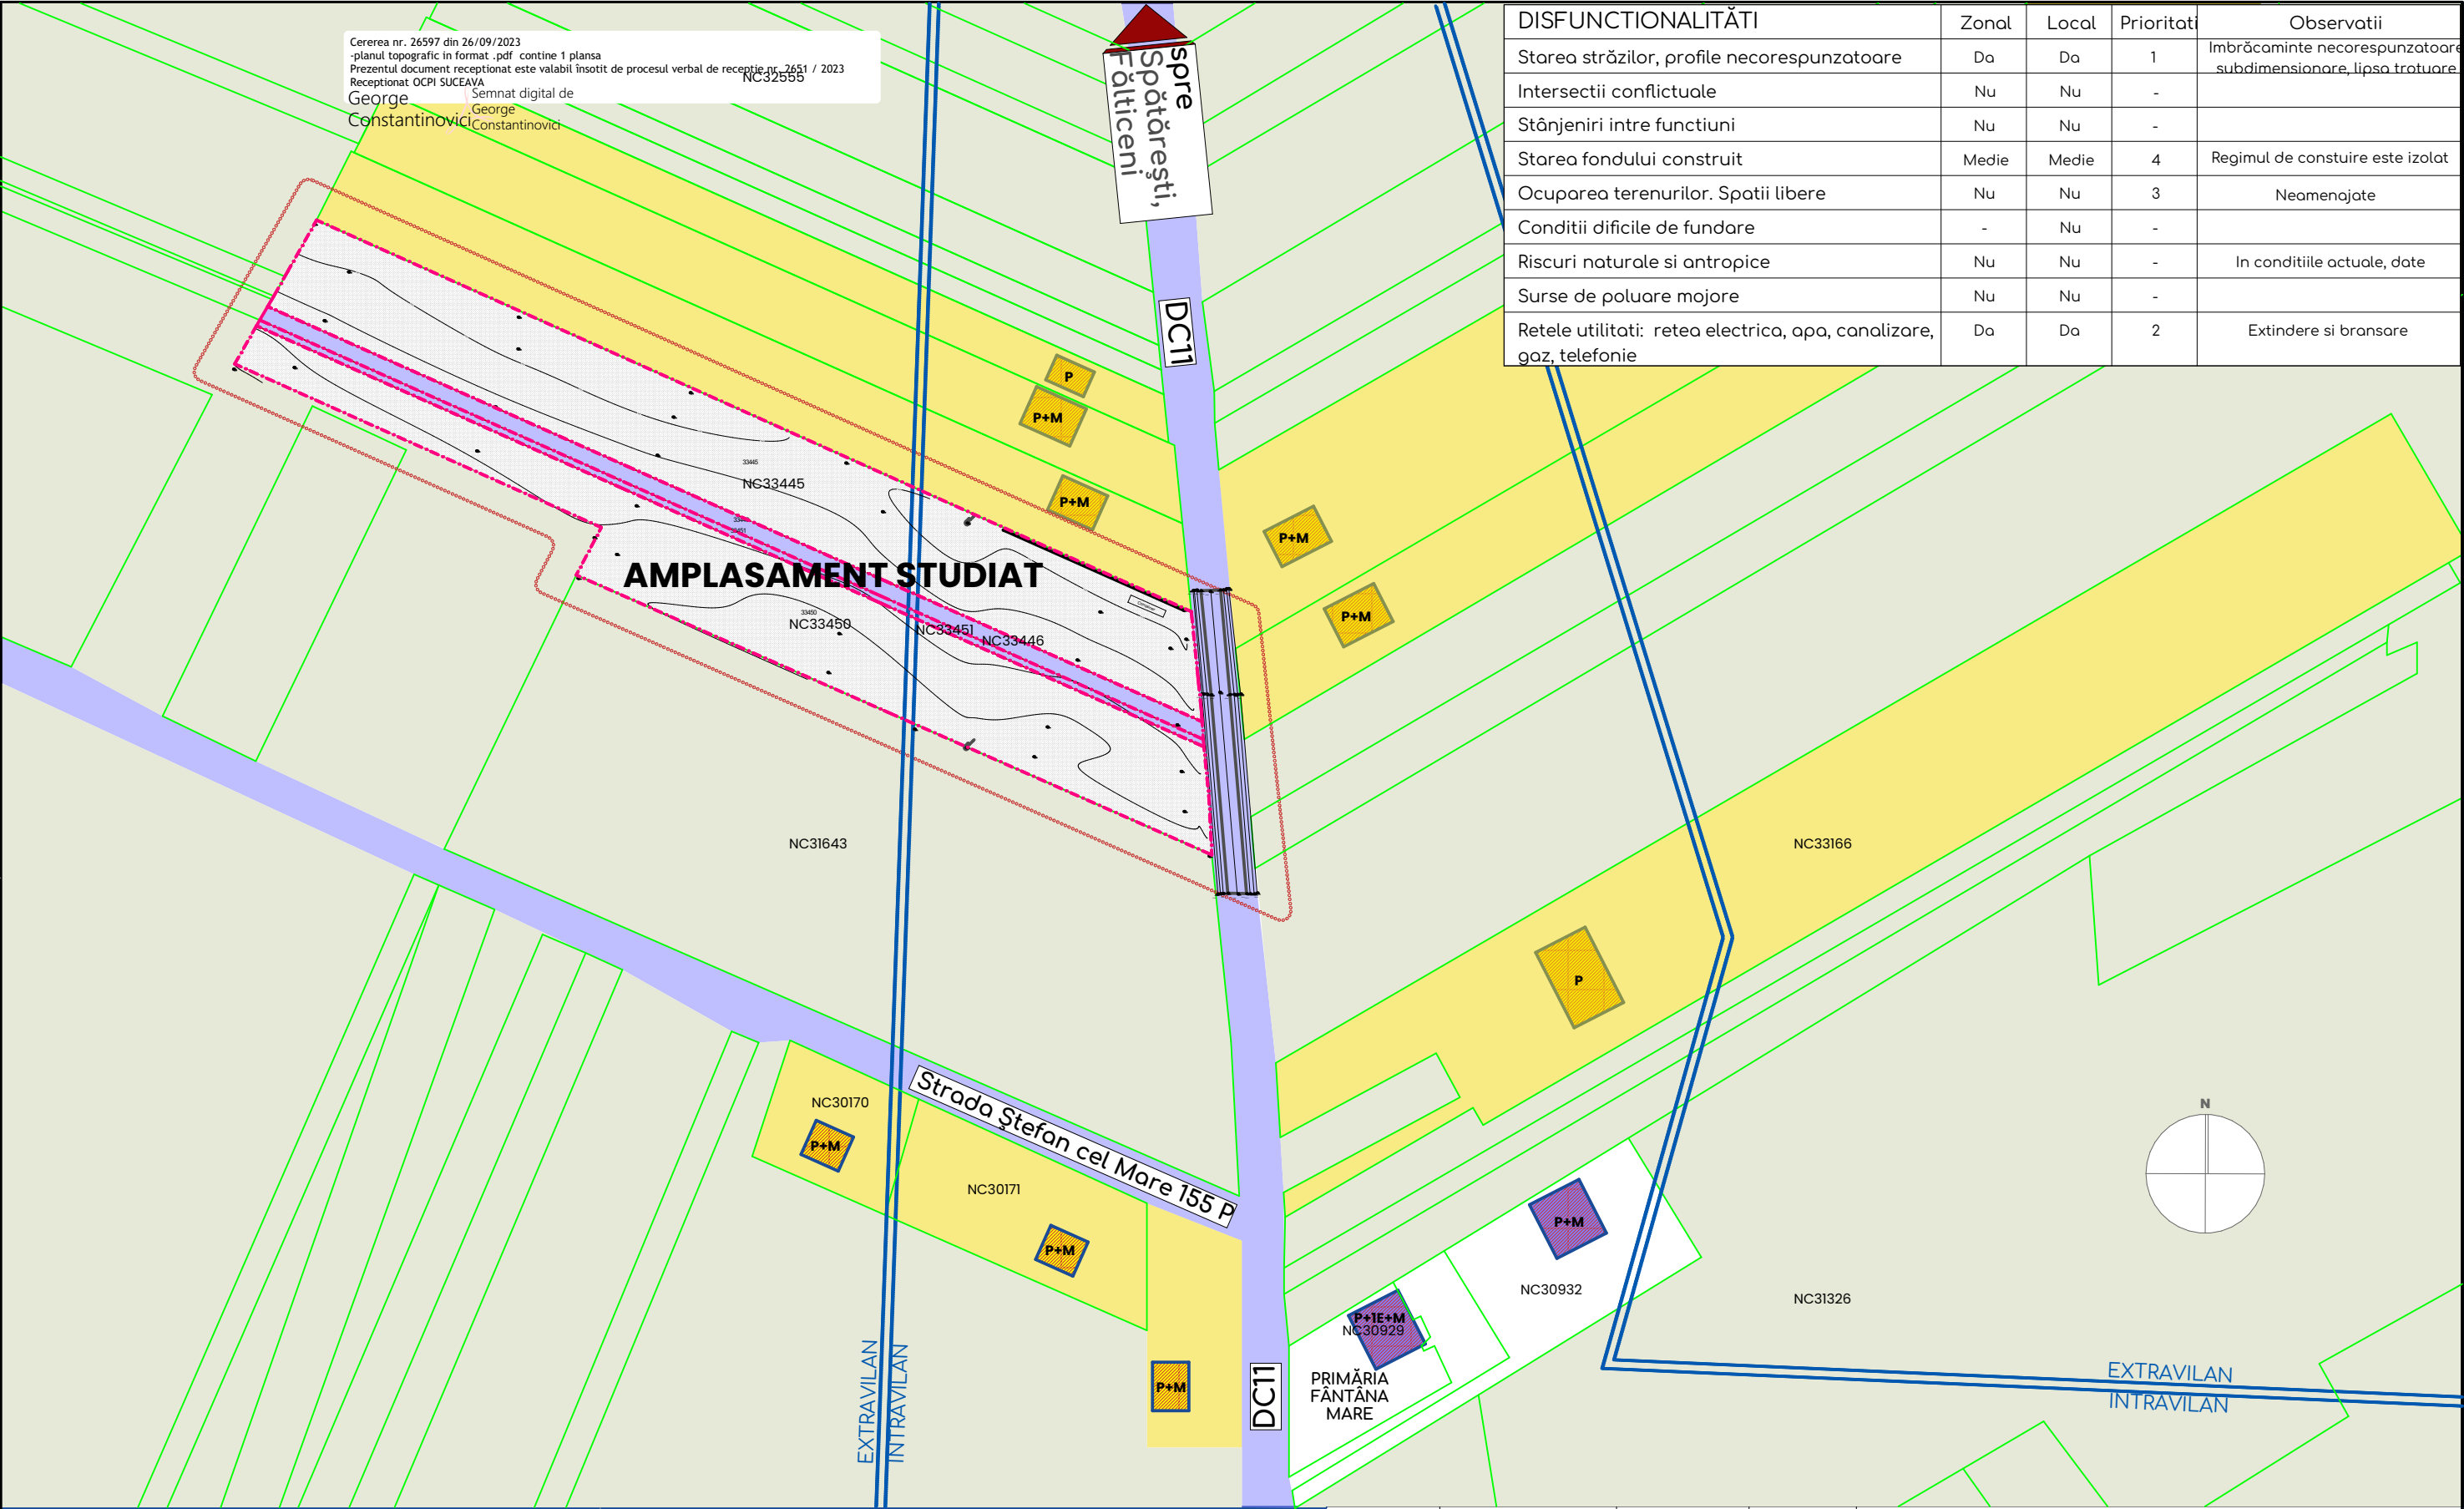

LEGENDĂ

- LIMITA ZONA STUDIATA
- LIMITA JURIDICA TEREN
- LIMITA INTRAVILAN
- LIMITA PARCELE EXISTENTE
- DRUMURI EXISTENTE, DOMENIUL PUBLIC

 ZONE DESTINATĂ LOCUINȚELOR CU REGIM MIC-MEDIU / MARE DE INALTIME LOCUINȚE INDIVIDUALE CU REGIM MIC-MEDIU / MARE DE INALTIME FUNCȚIUNE ADMINISTRATIVĂ- PRIMĂRIA FÂNTÂNA MARE TEREN NECONSTRUIT, ARABIL

		SEMNTURA		CERINTA		REFERAT / EXPERTIZA NR. / DATA	
VERIFICATOR							
SC ARH ICA SRL J22/579/2023		✉ arhica.office@gmail.com		Beneficiar: IRINA MIRELA GABRIELA și LUCA RALUCA MELANIA		PROIECT NR. 1/05.2023	
		📍 Iași, Std Ipsilanti, nr 48					
		☎ 0749 873 737					
SPECIFICATIE		NUME		Titlul proiectului: ÎNTOCMIRE PUZ- LOTIZARE TEREN CONSTRUCȚII LOCUINȚE		FAZA	
COORD. URB.		carh. Georgeta Popa					
PROIECTAT		carh. Georgeta Popa		Amplasament: Judetul Suceava, UAT Fântâna Mare, sat Fântâna Mare nr. cad. 33450, 33445, 33446, 33451		P.U.Z.	
		arh. Carmen A. Irimia					
DESENAT		arh. Carmen A. Irimia		Titlu plansa Situatie existenta		PLANSĂ NR. U1	