Cererea nr. 26597 din 26/09/2023
-planul topografic in format .pdf contine 1 plansa
Prezentul document receptionat este valabil însotit de procesul verbal de receptie nr. 2651 / 2023
Receptionat OCPI SUCEAVA
George Constantinovici
Semnat digital de George Constantinovici

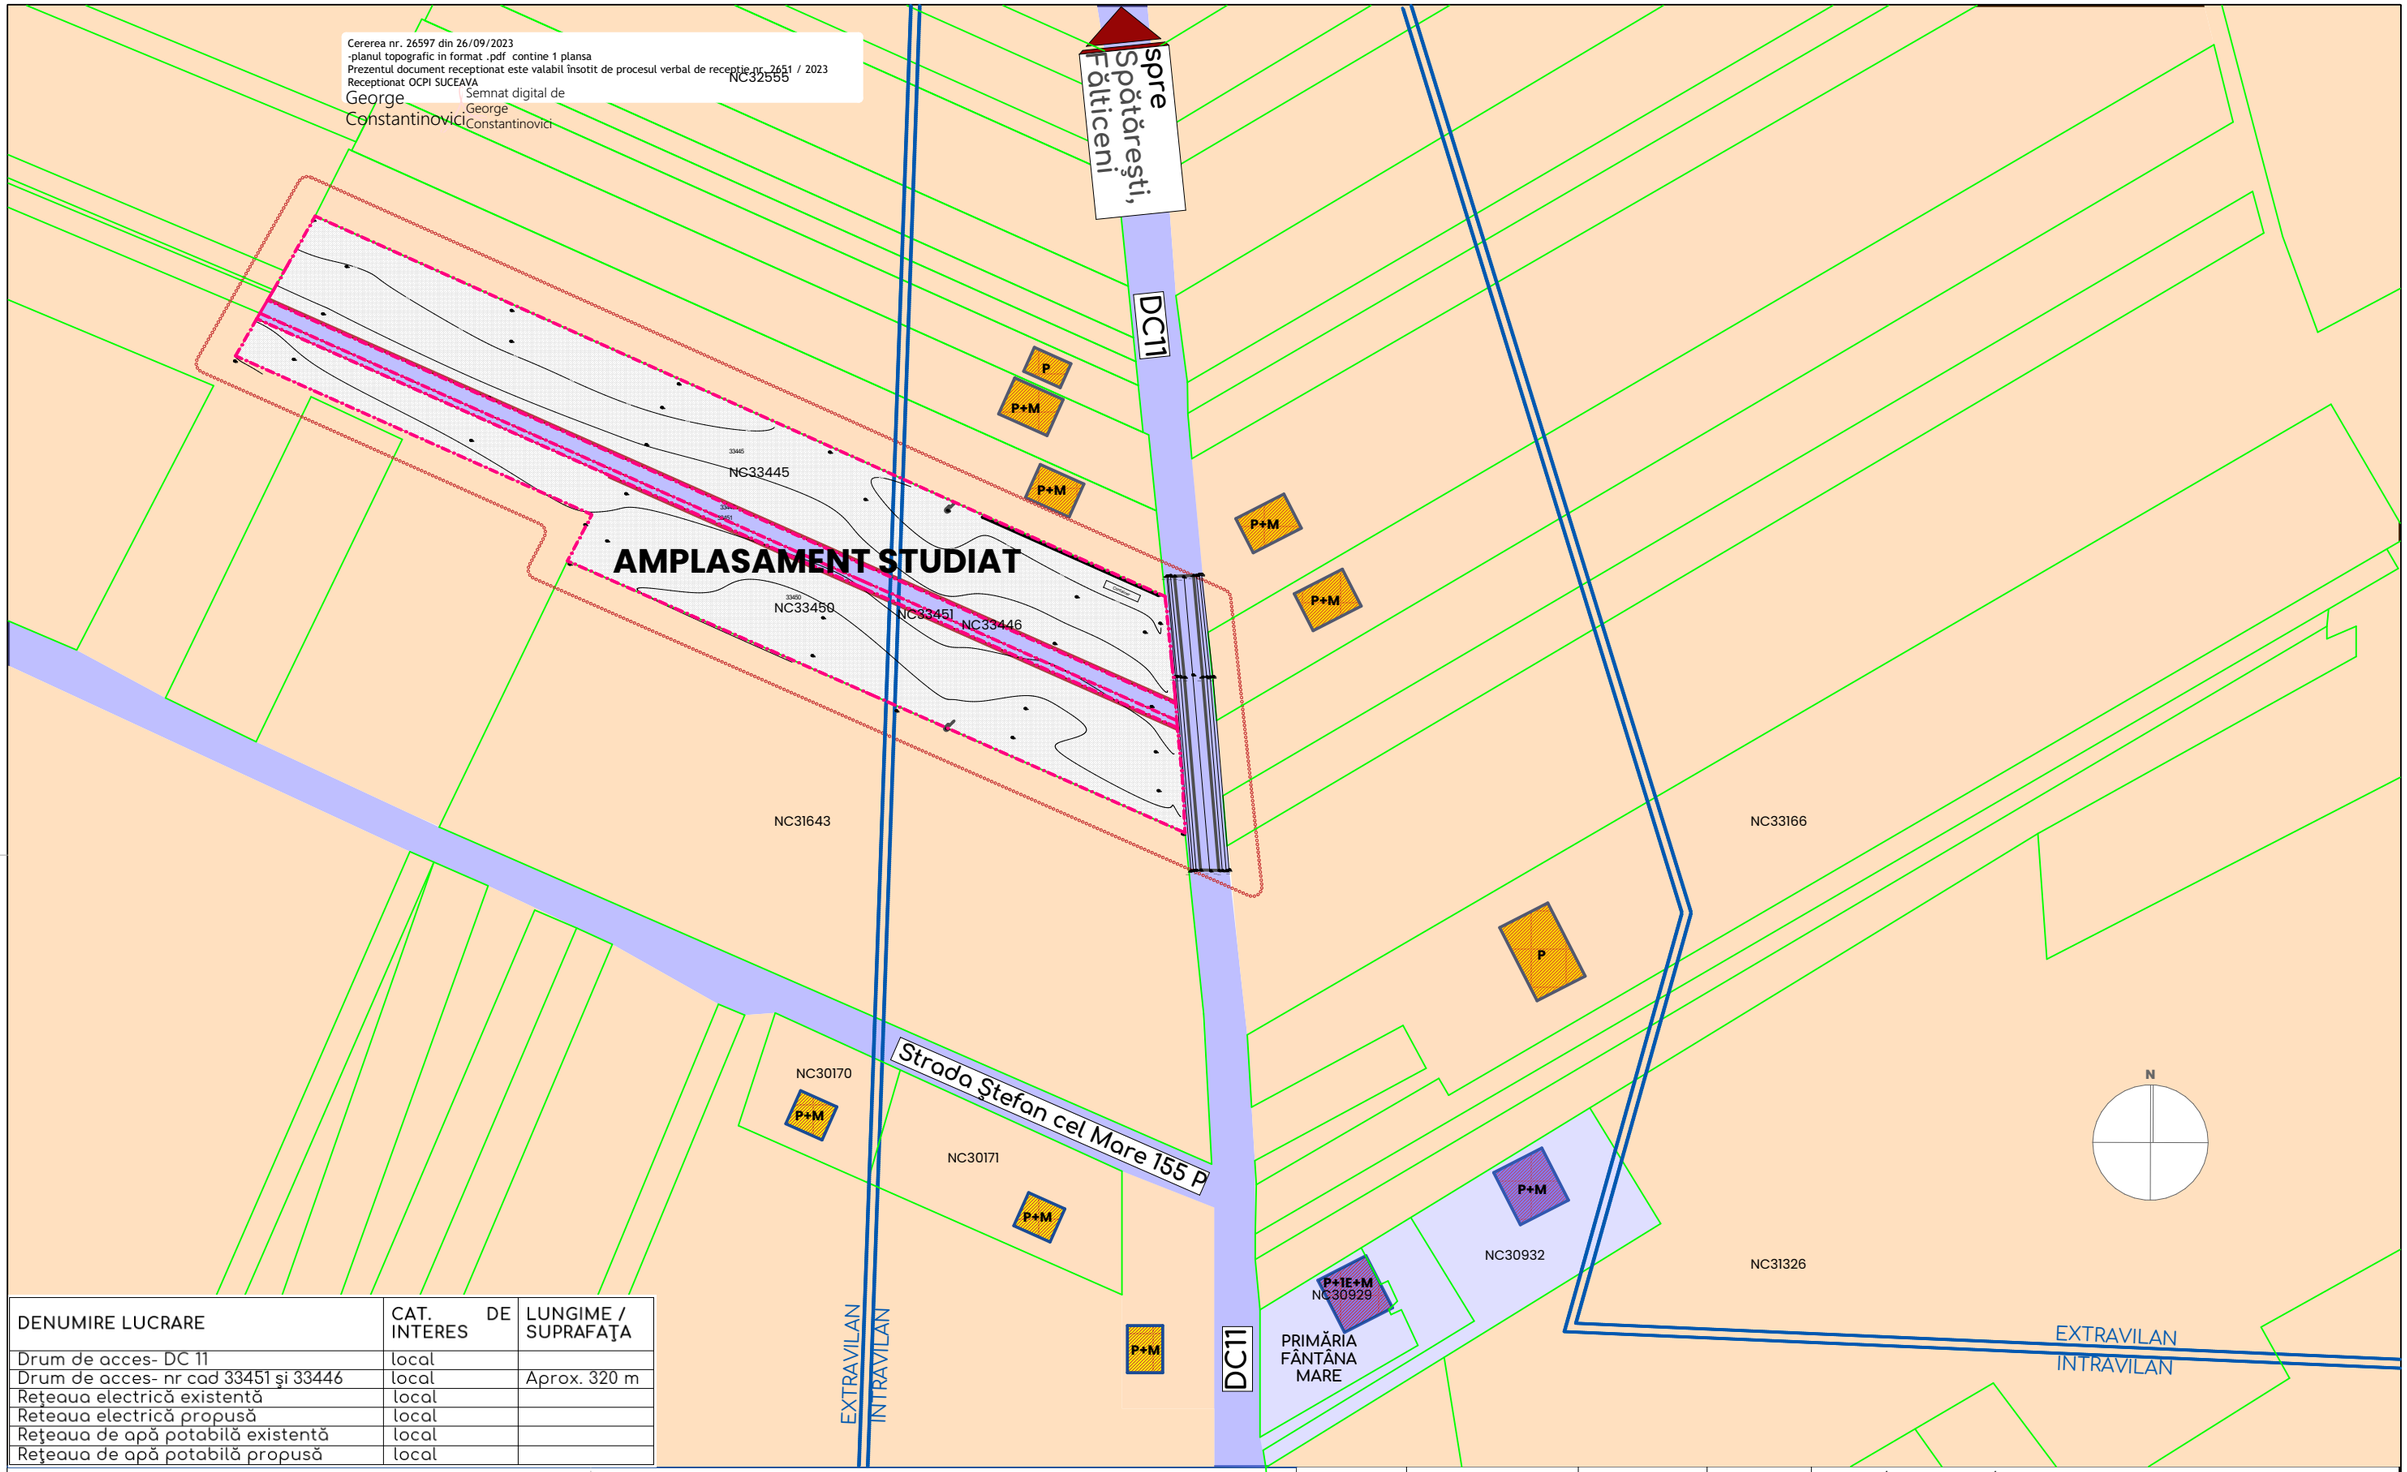

DENUMIRE LUCRARE	CAT. DE INTERES	LUNGIME / SUPRAFAŢA
Drum de acces- DC 11	local	
Drum de acces- nr cad 33451 şi 33446	local	Aprox. 320 m
Reţeaua electrică existentă	local	
Reţeaua electrică propusă	local	
Reţeaua de apă potabilă existentă	local	
Reţeaua de apă potabilă propusă	local	

LEGENDĂ

- LIMITA ZONA STUDIATA
- LIMITA JURIDICA TEREN
- LIMITA INTRAVILAN
- LIMITA PARCELE EXISTENTE
- DRUMURI EXISTENTE, DOMENIUL PUBLIC
- TERENURI PROPRIETATE PRIVATA A PERSOANELOR FIZICE SAU JURIDICE
- TERENURI PROPRIETATE PUBLICA SAU PRIVATA A INSTITUTIILOR PUBLICE
- TERENURI PROPUSE SPRE CEDARE DOMENIULUI PUBLIC
- LOCUINȚE INDIVIDUALE CU REGIM MIC-MEDIU / MARE DE INALTIME
- FUNCȚIUNE ADMINISTRATIVĂ- PRIMĂRIA FÂNTÂNA MARE

		SEMNATURA	CERINTA	REFERAT / EXPERTIZA NR. / DATA
VERIFICATOR				

SC ARH ICA SRL
J22/579/2023
arhica.office@gmail.com
Iași, Std Ipsilanti, nr 48
0749 873 737

SPECIFICATIE	NUME	SEMNATURA
COORD. URB.	carh. Georgeta Popa	
PROIECTAT	carh. Georgeta Popa	
	arh. Carmen A. Irimia	
DESENAT	arh. Carmen A. Irimia	

SCARA 1:2000

DATA 06/2023

Beneficiar: IRINA MIRELA GABRIELA și LUCA RALUCA MELANIA

Titlul proiectului: ÎNTOCMIRE PUZ- LOTIZARE TEREN CONSTRUCȚII LOCUINȚE

Amplasament: Judetul Suceava, UAT Fântâna Mare, sat Fântâna Mare nr. cad. 33450, 33445, 33446, 33451

Titlu plansa: Proprietatea asupra terenurilor

PROIECT NR. 1/05.2023

FAZA P.U.Z.

PLANSA NR. U4

A3