


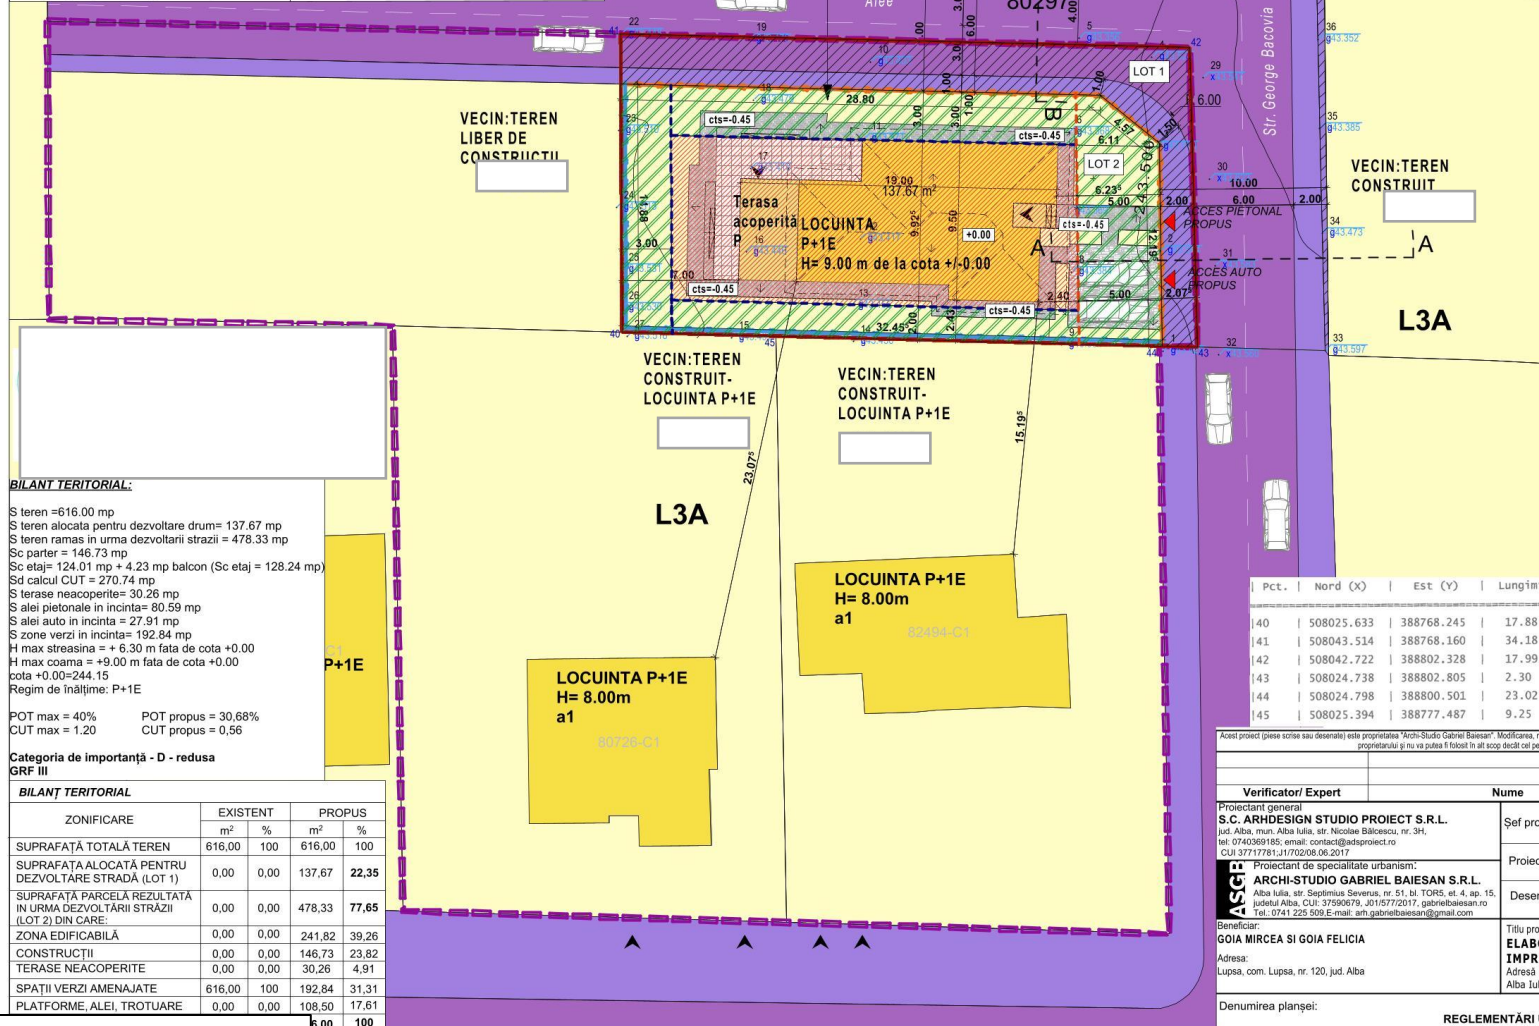

- | | |
|---|---|
|  | Limita zonei studiate |
|  | Limita de proprietate existentă |
|  | Retragere față de str. George Bacovia |
|  | Retrageri față de limitele laterale și spate |
|  | Împrejmuire propusă/limită de proprietate propusă la stradă |
|  | Împrejmuire propusă laterală și posterioară |

L3A Subzona locuințelor individuale și semicolective cu P,P+1 și P+1+M niveluri în regim de construire înșiruit, cuplat și izolat, în afara arilor protejate

- | | |
|---|---------------------------------------|
|  | Suprafață edificabilă |
|  | Construcții propuse in incinta |
|  | Terase acoperite propuse in incinta |
|  | Terase neacoperite propuse in incinta |
|  | Alei pietonale propuse in incinta |
|  | Alei auto propuse in incinta |
|  | Construcții existente |

 Teren cedat pentru dezvoltare stradă

 Zonă cu interdicție definitivă de construire, utilizată pentru amenajare acces, parcuri și spații verzi

- Strada George Bacovia
- Trotuar
- Acces auto/pietonal propus
- Acces auto/pietonal existent

	Pct.	Nord (X)	Est (Y)	Lungim
[40]		508025.633	388768.245	17.88
[41]		508043.514	388768.160	34.18
[42]		508042.722	388802.328	17.99
[43]		508024.738	388802.805	2.30
[44]		508024.798	388800.501	23.02
[45]		508025.394	388777.487	9.23

Acest proiect (piese scrise sau desenate) este proprietatea "Archi-Studio Gabriel Baiesan". Modificarea, multiplicarea (parțială sau integrală) sau difuzarea proiectului ori a informațiilor cuprinse în acesta nu poate fi făcută decât cu acordul scris al proprietarului și nu va putea fi folosit în alt scop decât cel pentru care a fost elaborat. Documentul este valabil numai cu semnăturile și stampila în original.

[illegible]

ALBA IULIA . .2025

AVIZEAZĂ,
SECRETAR GENERAL
MARCEL JELER