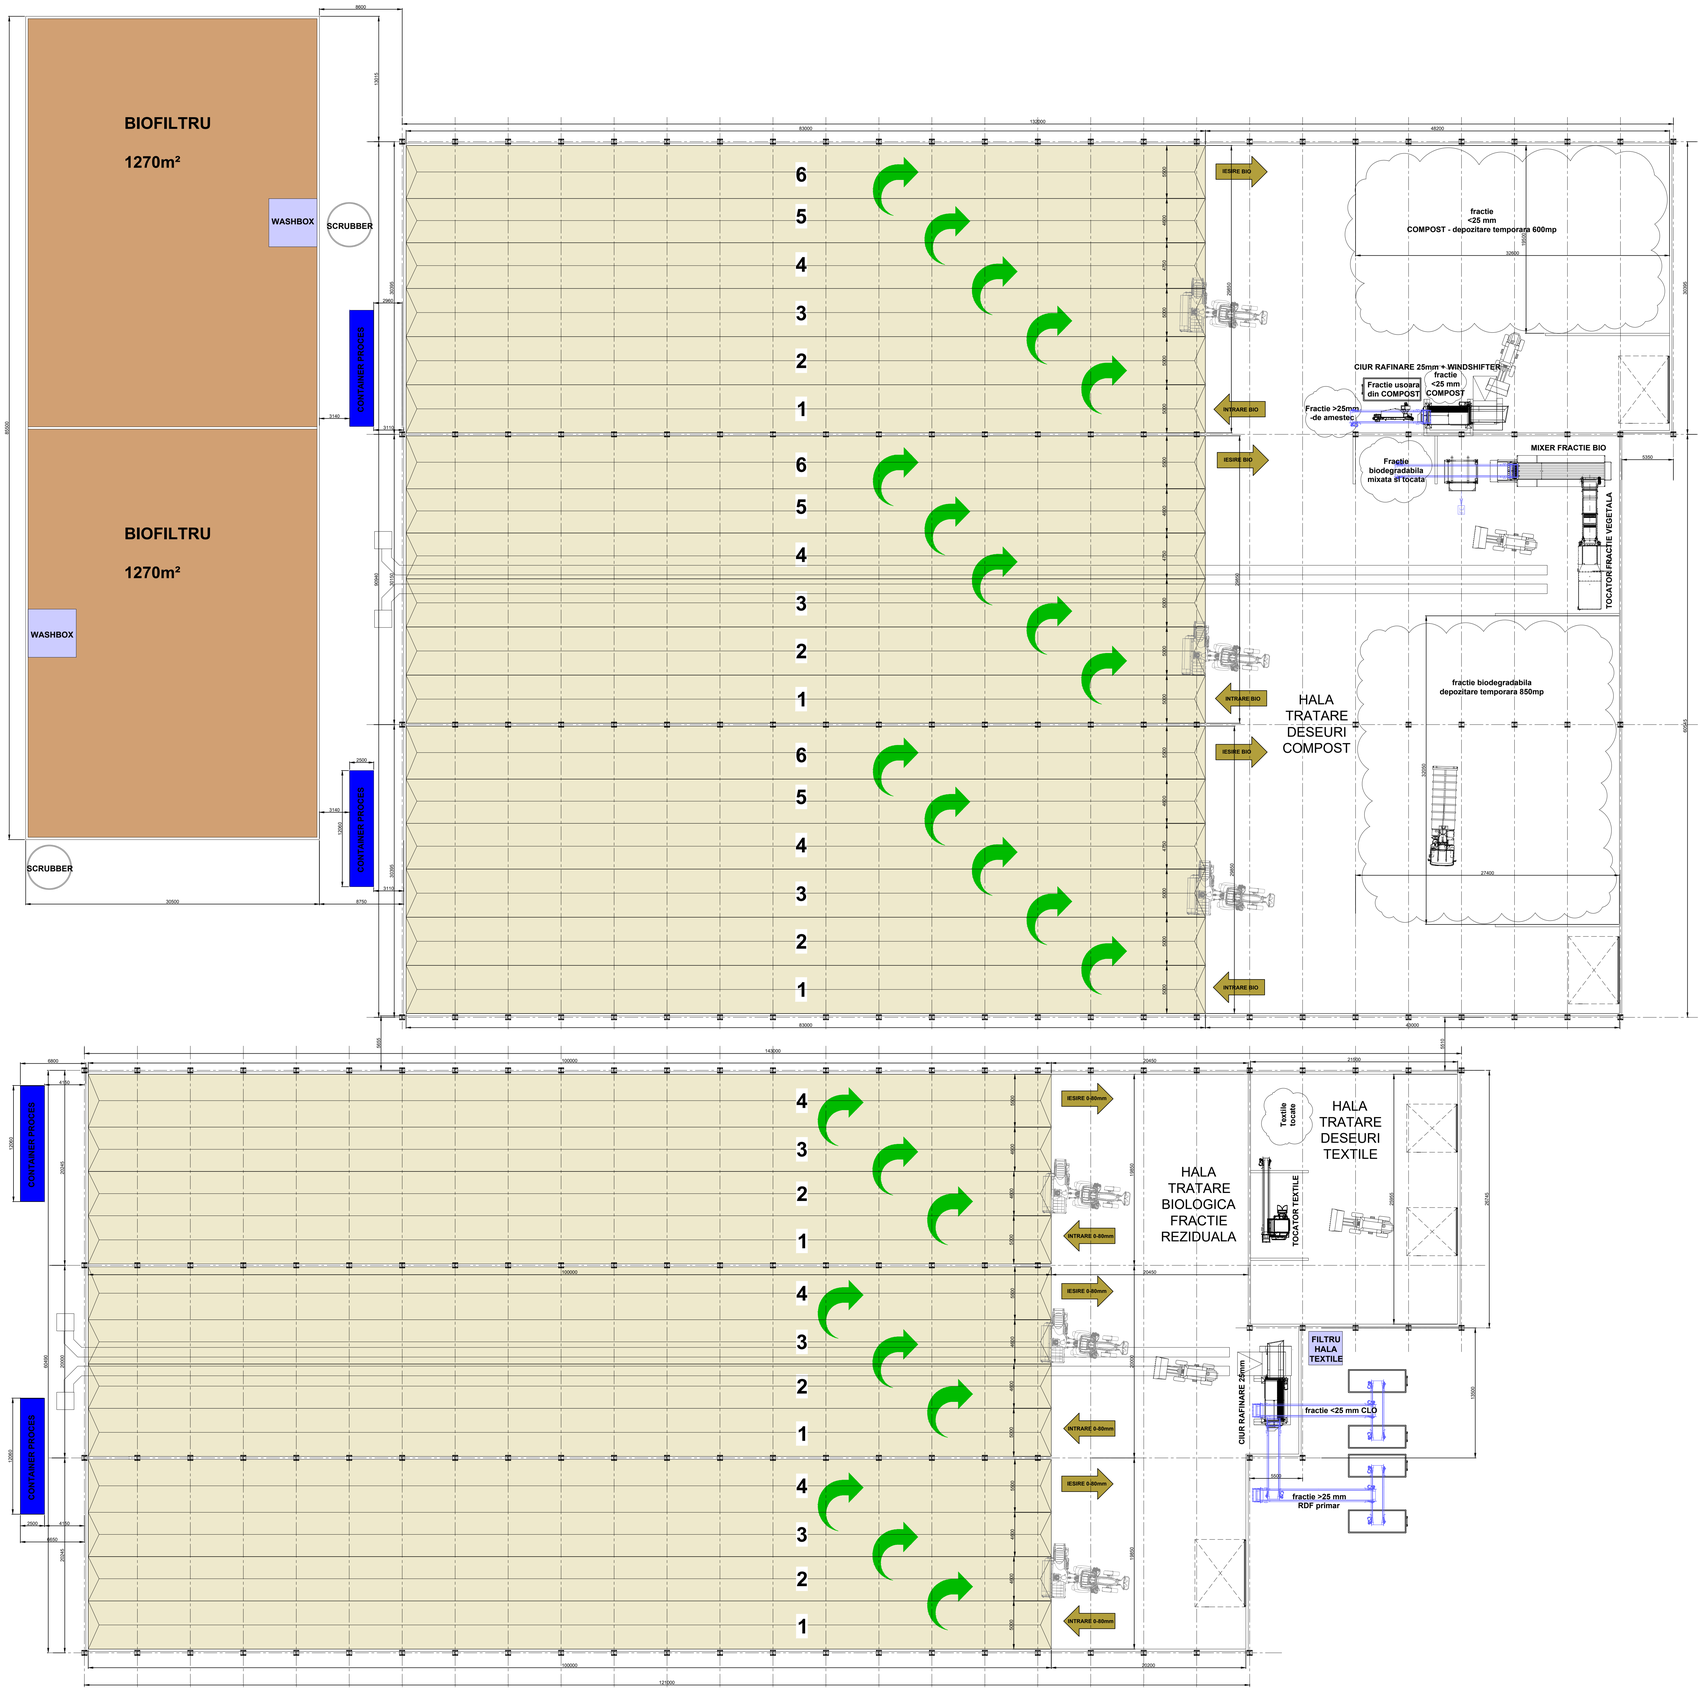

Acest document este confidential. Toate drepturile de autor apartin firmei S.C. Voiftech AG S.R.L.
Destinatarii trebuie sa obtina acordul scris al companiei amintite inainte de duplicarea integrala sau partiala a continutului sau deinaluirea catre alte persoane. Toate drepturile rezervate.

Verificator M.L.P.T.L.	Name/Nume :	Semnatura/Signature	Cerinta	Referent / Expertiza nr. / Data
Revision no./Date (Revizia nr./Data) :	Object of the revision (Obiectul reviziei) :			Signature/Semnatura :

INVESTITOR BENEFICIAR/ BENEFICIAR INVESTITOR
A.D.I.D. Timis
str. Piata Romanilor,nr. 4,mun. Timisoara,jud. Timis

CONTRACTOR / ANTREPRENOR / PROIECTANT GENERAL
Voiftech AG S.R.L.
J05/2638/2007, CUI RO 22602228
Sediu - Oradea, str. Sovata, nr. 7A ,Jud. BIHOR
tel/fax : +40 744 796 707, email : office@voiftech.ro
Nr. ORC : J05 / 2638 / 2007 - Cod Fiscal : RO 22602228

SPECIALIZED DESIGNER / PROIECTANT SPECIALITATE
Voiftech AG S.R.L.
str. Sovata, nr. 7A, Oradea, nr. 7A ,Jud. BIHOR
tel/fax : +40 744 796 707, email : office@voiftech.ro
Nr. ORC : J05 / 2638 / 2007 - Cod Fiscal : RO 22602228

Titlu proiect :	**STATIE de TRATARE MECANO-BIOLOGICA DESEURI REZIDUALE si COMPOSTARE FRACTIE BIODEGRADABILA PROVENITA din DESEURI MUNICIPALE in CADRUL STATIE de SORTARE TIMISOARA**
Denumire contr. / Contract name :	**Contract nr. 7332/25.09.2024** / Studiu de fezabilitate " STATIE T.M.B. DESEURI REZIDUALE si COMPOSTARE FRACTIE BIODEGRADABILA din DESEURI MUNICIPALE "
Adresa investitie :	**Calea Chisodei, FN, nr. CAD 457034, mun. Timisoara, jud. Timis**
Titlu plansa : Drawing name :	**PLAN FLUX TEHNOLOGIC - TMB DESEURI REZIDUALE si COMPOSTARE DESEURI BIODEGRADABILE**

Design / Proiectat :	Ing. LUPAU MIHAI		Scale / Scara :	1:150	Phase / Faza : S.F.
Check / Verificat :	Ing. LUPAU MIHAI		Numar proiect :	058 / 2024	Dwg. no. / Nr. desen :
Contractor / Antreprenor :					
Project Responsible / Sef proiect :	Ing. LUPAU MIHAI		Date / Data : 16/10/2024		**Scenariu 1-T.03**