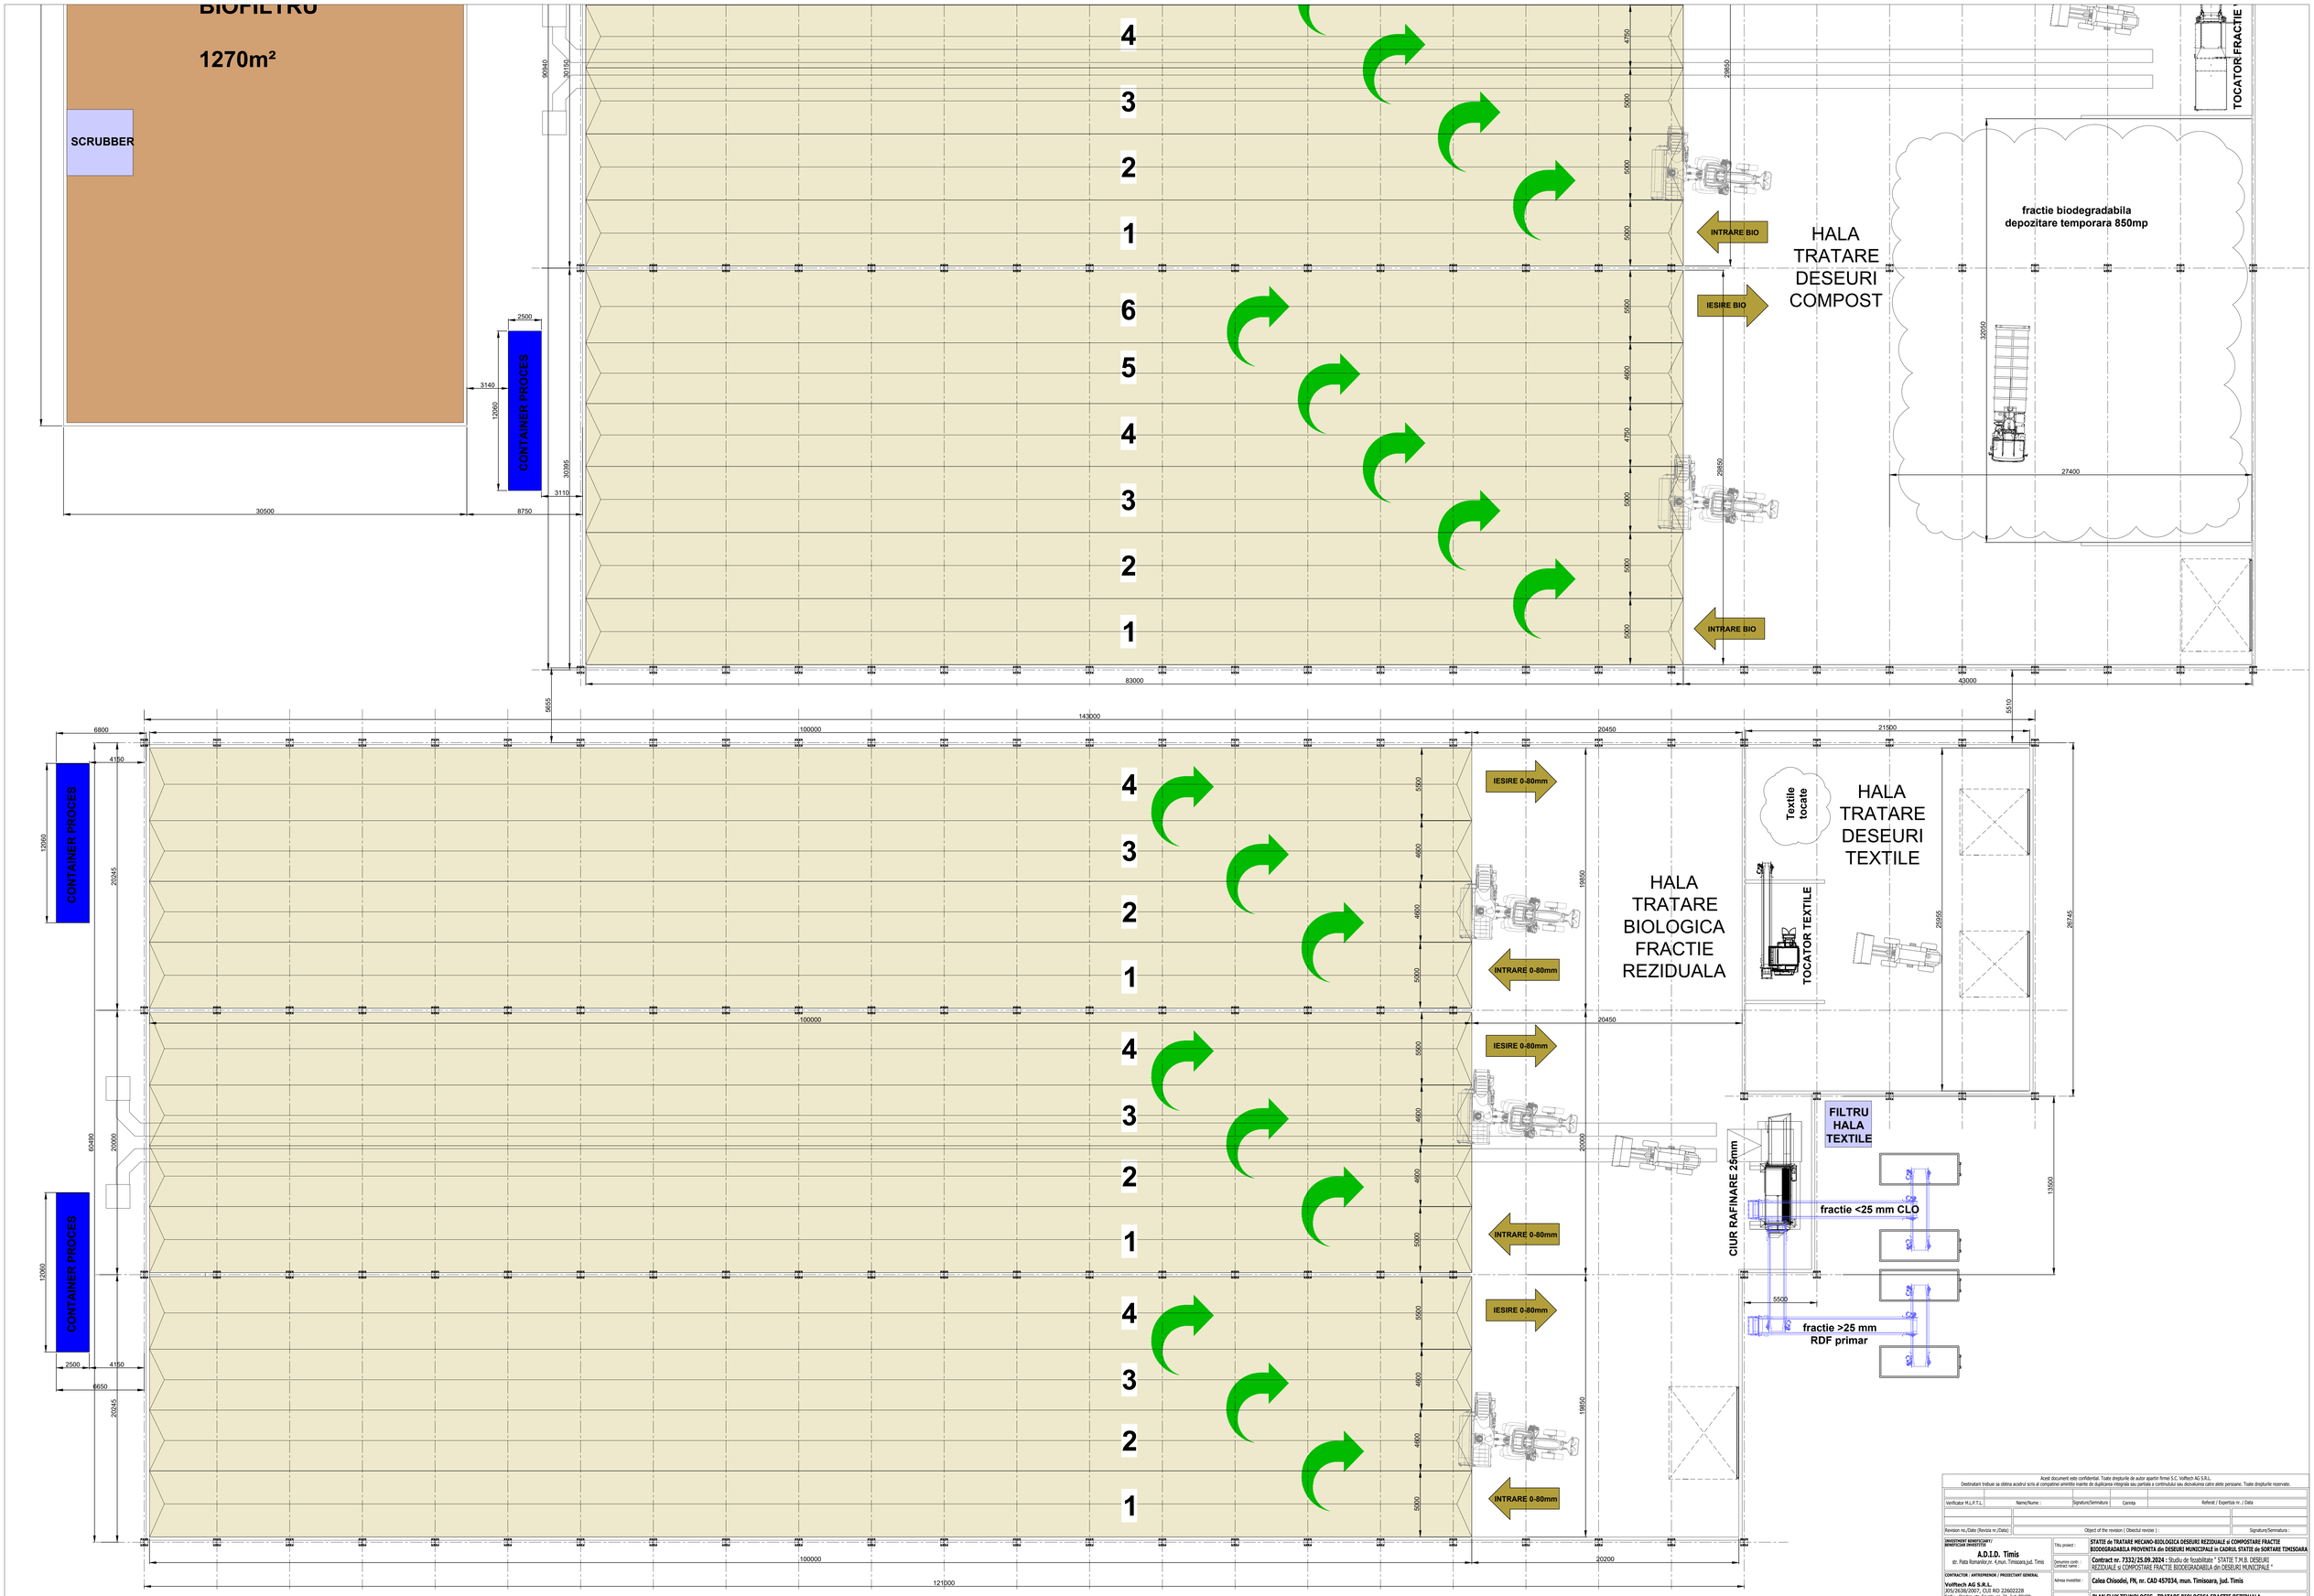

Acest document este confidential. Toate drepturile de autor apartin firmei S.C. Voltech AG S.R.L.
Destinatarii trebuie sa obtina acordul scris al companiei amintite inainte de duplicarea integrala sau partiala a continutului sau divulgarea catre alte persoane. Toate drepturile rezervate.

Verificator M.L.P.T.L.	Name/Nume :	Semnatura/Semnatura :	Cerenta	Referent / Expertiza nr. / Data
Revision no./Date (Revizia nr./Data) :	Object of the revision (Obiectul revizie) :			Signature/Semnatura :

INVESTMENT BENEFICIARY / BENEFICIAR INVESTITIE
A.D.I.D. Timis
str. Piata Romanilor nr. 4,mun. Timisoara,jud. Timis

CONTRACTOR / ANTREPRENOR / PROIECTANT GENERAL
Voltech AG S.R.L.
J05/2638/2007, CUI RO 22602228
Sediu - Oradea, str. Scoala, nr. 7A ,Jud. BIHOR
tel/fax : +40 744 796 707, email : office@voltech.ro
Nr. ORC : J05 / 2638 / 2007 - Cod Fiscal : RO 22602228

SPECIALIZED DESIGNER / PROIECTANT DE SPECIALITATE
Voltech AG S.R.L.
str. Scoala, nr. 7A ,Oradea, str. 7A ,Jud. BIHOR
tel/fax : +40 744 796 707, email : office@voltech.ro
Nr. ORC : J05 / 2638 / 2007 - Cod Fiscal : RO 22602228

Titlu proiect : **STATIE de TRATARE MECANO-BIOLOGICA DESEURI REZIDUALE si COMPOSTARE FRACTIE BIODEGRADABILA PROVENITA din DESEURI MUNICIPALE in CADRUL STATIE de SORTARE TIMISOARA**

Denumire contr. / Contract name : **Contract nr. 7332/25.09.2024** / Studiu de fezabilitate " STATIE T.M.B. DESEURI REZIDUALE si COMPOSTARE FRACTIE BIODEGRADABILA din DESEURI MUNICIPALE "

Adresa investitiei : **Calea Chisodei, FN, nr. CAD 457034, mun. Timisoara, jud. Timis**

Titlu planse / Drawing name : **PLAN FLUX TEHNOLOGIC - TRATARE BIOLOGICA FRACTIE REZIDUALA - TRATARE DESEURI TEXTILE**

Design / Proiectat :	Ing.	LEPAU MIHAI	Scale / Scara : 1:150	Phase / Faza :	S.F.
Check / Verificat :	Ing.	LEPAU MIHAI	Numar proiect : 058 / 2024	Drawing no. / Nr. desen :	Scenariu 2-T.01
Contractor / Antreprenor :	-				
Project Responsible / Dir. proiect :	Ing.	LEPAU MIHAI	Data / Data : 16/10/2024		