


L2

Subzona locuințelor colective medii
cu P+4-5 niveluri, în ansambluri
existente și propuse

- ELABORARE DTAC PENTRU CONSTRUIRE IMOBIL
LOCUINTE SEMICOLECTIVE (5 UNITATI DE LOCUIRE)
IN REGIM CUPLAT CU IMOBILUL DE PE CF NR 124669,
IMPREJMUIRE SI RACORDARE LA UTILITATI

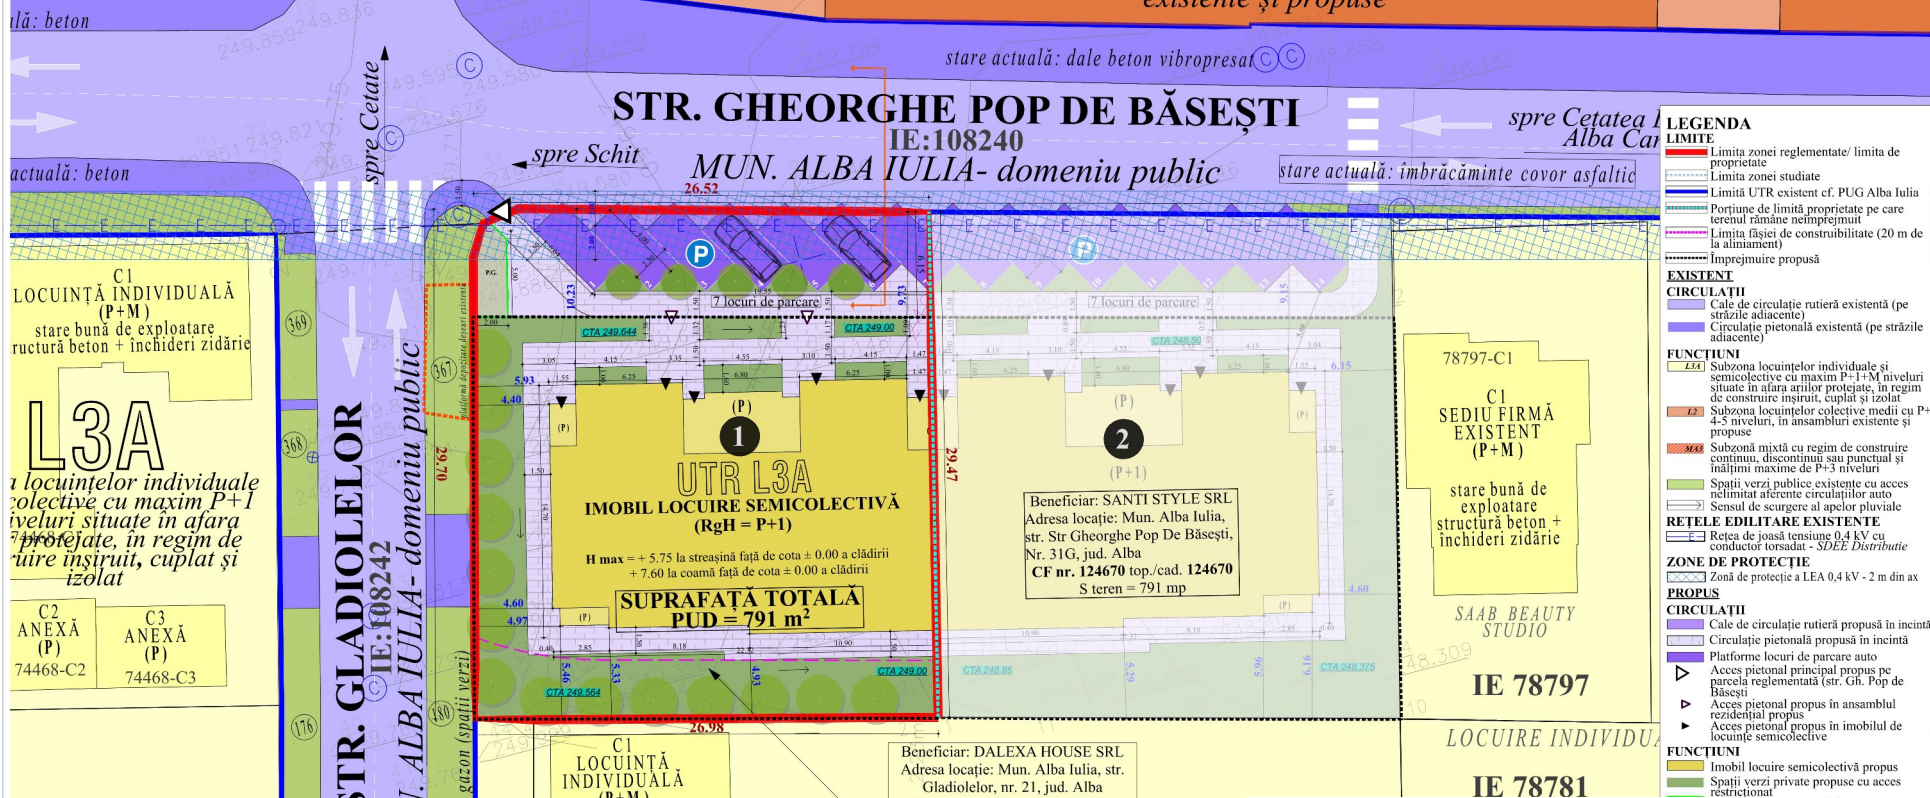

INIȚIATOR,
PRIMAR
PLEȘA GABRIEL CODRU

ALBA IULIA __.__.2025

AVIZEAZĂ,
SECRETAR GENERAL
MARCEL JELER