DEVIZUL GENERAL
al obiectivului de investitii

REALIZARE PARCARI AUTO 76 LOCURI
Comuna Moara Vlasiei, jud. Ilfov

Conform H.G. nr. 907 din 2016

Nr. crt.	Denumirea capitolelor si subcapitolelor de cheltuieli	Valoare (fara TVA)	TVA	Valoare cu TVA
		lei	lei	lei
1	2	3	4	5
CAPITOL 1 Cheltuieli pentru obtinerea si amenajarea terenului				
1.1	Obtinerea terenului	0,000	0,000	0,000
1.2	Amenajarea terenului	0,000	0,000	0,000
1.3	Amenajari pentru protectia mediului si aducerea terenului la starea initiala	0,000	0,000	0,000
1.4	Cheltuieli pentru relocarea/protectia utilitatilor	0,000	0,000	0,000
TOTAL CAPITOL 1		**0,000**	**0,000**	**0,000**
CAPITOL 2 Cheltuieli pentru asigurarea utilitatilor necesare obiectivului de investitii				
TOTAL CAPITOL 2		**0,000**	**0,000**	**0,000**
CAPITOL 3 Cheltuieli pentru proiectare si asistenta tehnica				
3.1	Studii	0,000	0,000	0,000
3.1.1	Studii de teren	0,000	0,000	0,000
3.1.2	Raport privind impactul asupra mediului	0,000	0,000	0,000
3.1.3	Alte studii specifice	0,000	0,000	0,000
3.2	Documentatii-suport si cheltuieli pentru obtinerea de avize, acorduri si autorizatii	0,000	0,000	0,000
3.3	Expertizare tehnica	0,000	0,000	0,000
3.4	Certificarea performantei energetice si auditul energetic al cladirilor	0,000	0,000	0,000
3.5	Proiectare	10.000,000	2.100,000	12.100,000
3.5.1	Tema de proiectare	0,000	0,000	0,000
3.5.2	Studiu de prefezabilitate	0,000	0,000	0,000
3.5.3	Studiu de fezabilitate/documentatie de avizare a lucrarilor de interventii si deviz general	0,000	0,000	0,000
3.5.4	Documentatiile tehnice necesare in vederea obtinerii avizelor/acordurilor/autorizatiilor	4.000,000	840,000	4.840,000
3.5.5	Verificarea tehnica de calitate a proiectului tehnic si a detaliilor de executie	800,000	168,000	968,000
3.5.6	Proiect tehnic si detalii de executie	5.200,000	1.092,000	6.292,000
3.6	Organizarea procedurilor de achizitie	0,000	0,000	0,000
3.7	Consultanta	0,000	0,000	0,000
3.7.1	Managementul de proiect pentru obiectivul de investitii	0,000	0,000	0,000
3.7.2	Auditul financiar	0,000	0,000	0,000
3.8	Asistenta tehnica	0,000	0,000	0,000
3.8.1	Asistenta tehnica din partea proiectantului	0,000	0,000	0,000
3.8.1.1	pe perioada de executie a lucrarilor	0,000	0,000	0,000
3.8.1.2	pentru participarea proiectantului la fazele incluse în programul de control al lucrarilor de executie, avizat de catre Inspectoratul de Stat în Constructii	0,000	0,000	0,000
3.8.2	Dirigentie de santier	0,000	0,000	0,000
TOTAL CAPITOL 3		**10.000,000**	**2.100,000**	**12.100,000**
CAPITOL 4 Cheltuieli pentru investitia de baza				
4.1	Constructii si instalatii	298.500,000	62.685,000	361.185,000
4.2	Montaj utilaje, echipamente tehnologice si functionale	0,000	0,000	0,000

4.3	Utilaje, echipamente tehnologice si functionale care necesita montaj	0,000	0,000	0,000
4.4	Utilaje, echipamente tehnologice si functionale care nu necesita montaj si echipamente de transport	0,000	0,000	0,000
4.5	Dotari	0,000	0,000	0,000
4.6	Active necorporale	0,000	0,000	0,000
TOTAL CAPITOL 4		**298.500,000**	**62.685,000**	**361.185,000**
CAPITOL 5 Alte cheltuieli				
5.1	Organizare de santier	0,000	0,000	0,000
5.1.1	Lucrari de constructii si instalatii aferente organizarii de santier	0,000	0,000	0,000
5.1.2	Cheltuieli conexe organizarii santierului	0,000	0,000	0,000
5.2	Comisioane, cote, taxe, costul creditului	1.791,000	0,000	1.791,000
5.2.1	Comisioanele si dobanzile aferente creditului bancii finantatoare	0,000	0,000	0,000
5.2.2	Cota aferenta ISC pentru controlul calitatii lucrarilor de constructii	1.492,500	0,000	1.492,500
5.2.3	Cota aferenta ISC pentru controlul statului in amenajarea teritoriului, urbanism si pentru autorizarea lucrarilor de constructii	298,500	0,000	298,500
5.2.4	Cota aferenta Casei Sociale a Constructorilor - CSC	0,000	0,000	0,000
5.2.5	Taxe pentru acorduri, avize conforme si autorizatia de construire/desfiintare	0,000	0,000	0,000
5.3	Cheltuieli diverse si neprevazute	0,000	0,000	0,000
5.4	Cheltuieli pentru informare si publicitate	0,000	0,000	0,000
TOTAL CAPITOL 5		**1.791,000**	**0,000**	**1.791,000**
CAPITOL 6 Cheltuieli pentru probe tehnologice si teste				
6.1	Pregatirea personalului de exploatare	0,000	0,000	0,000
6.2	Probe tehnologice si teste	0,000	0,000	0,000
TOTAL CAPITOL 6		**0,000**	**0,000**	**0,000**
TOTAL GENERAL		**310.291,000**	**64.785,000**	**375.076,000**
din care: C+M (1.2+1.3+1.4+2+4.1+4.2+5.1.1)		**298.500,000**	**62.685,000**	**361.185,000**

INTEC MIT
Ing. Proiectant
Daniel NIȚĂ


Plan de situatie

Scara 1:1000

str. Drumul Armatei, nr.15

sat Caciulati, com.Moara Vlasiei, jud. ilfov

CERTIFICAT DE AUTORIZARE Seria RO-B-F, Nr. 2018 Dr. ing. CORNELIU MOTOTOLEA CATEGORIA D

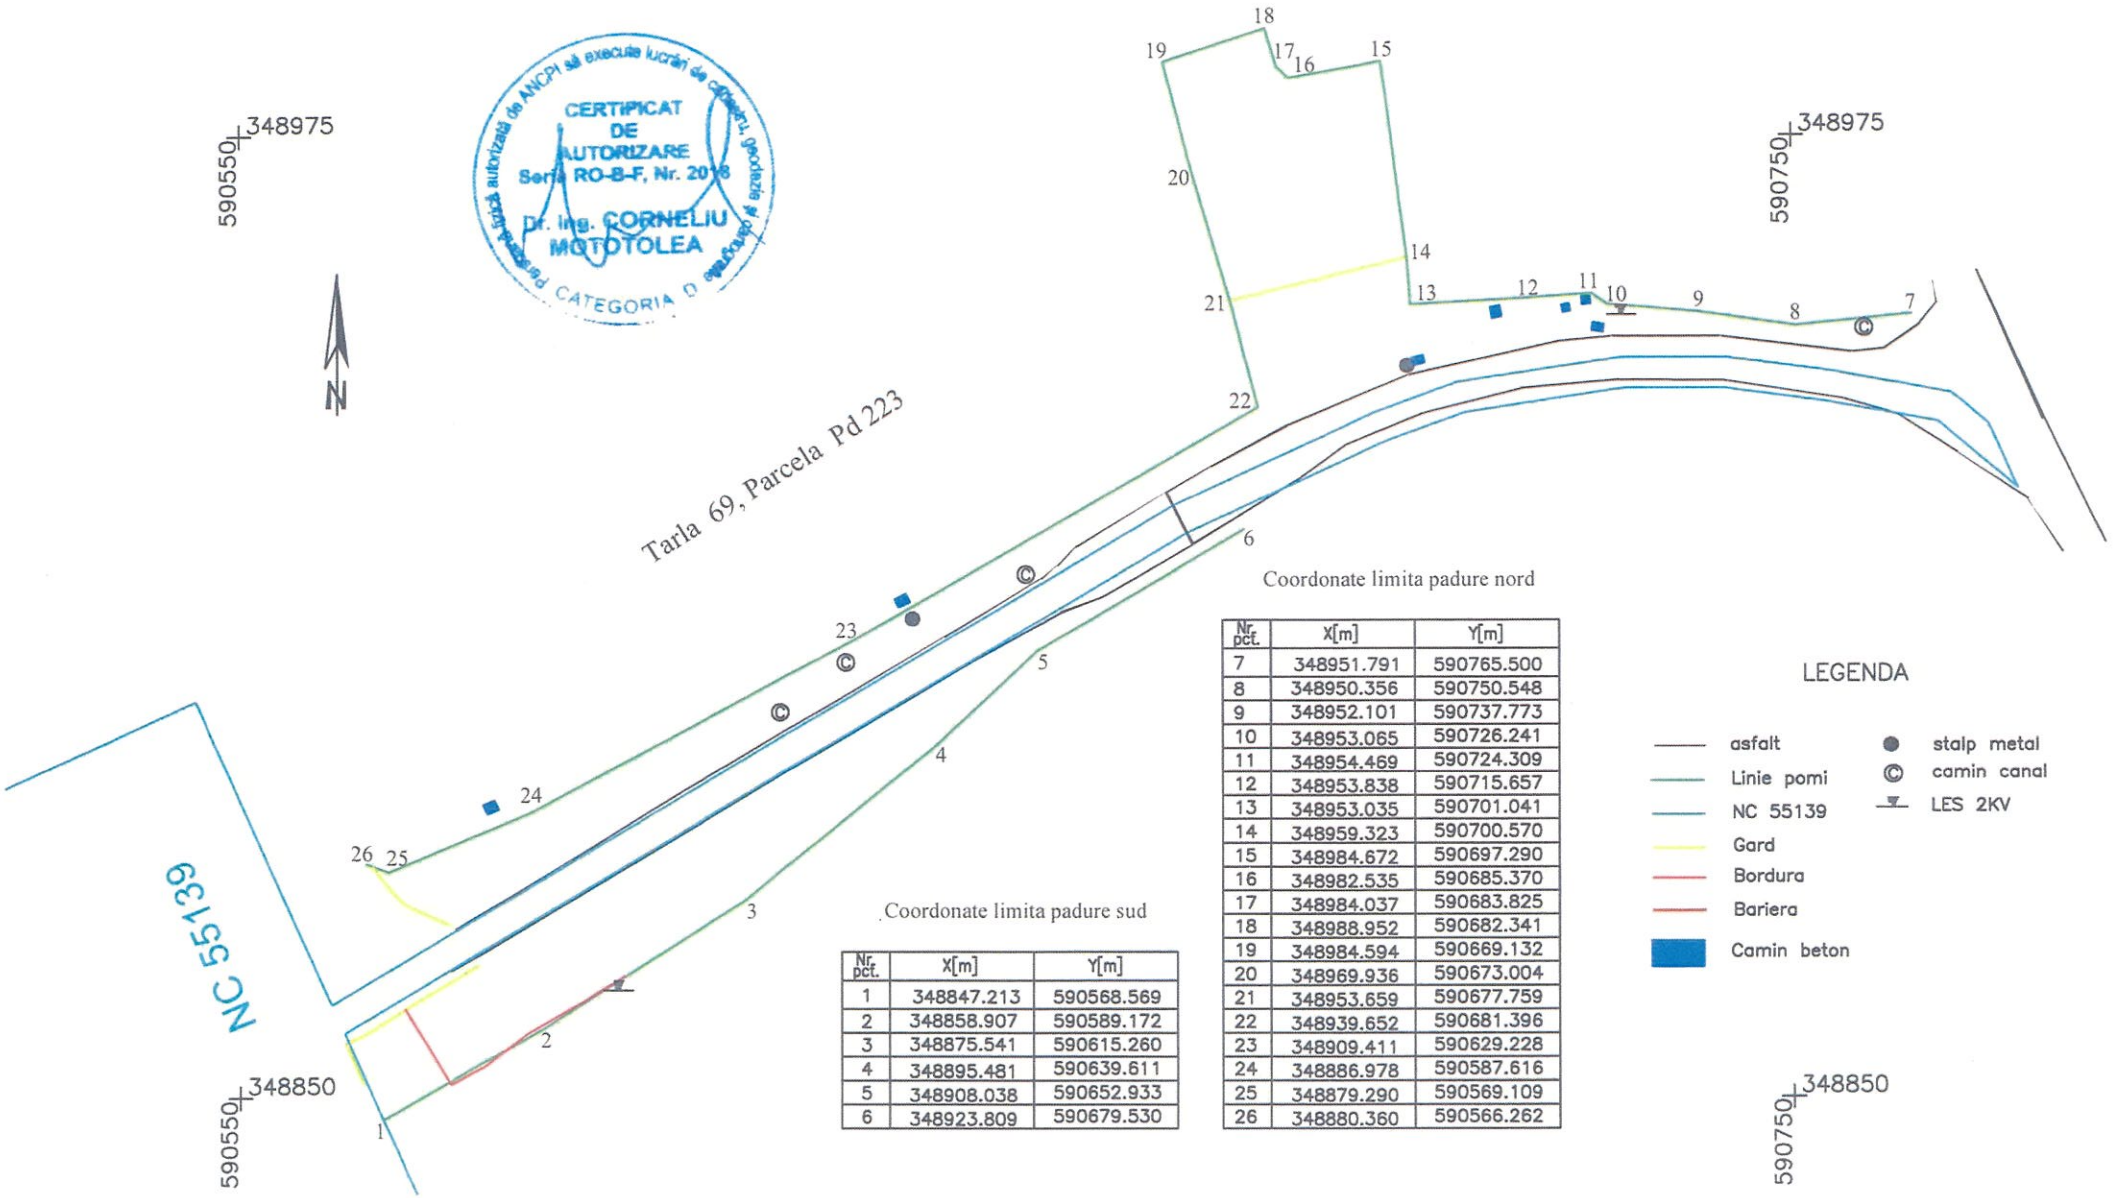

Coordonate limita padure sud

Nr. pct.	X[m]	Y[m]
1	348847.213	590568.569
2	348858.907	590589.172
3	348875.541	590615.260
4	348895.481	590639.611
5	348908.038	590652.933
6	348923.809	590679.530

Coordonate limita padure nord

Nr. pct.	X[m]	Y[m]
7	348951.791	590765.500
8	348950.356	590750.548
9	348952.101	590737.773
10	348953.065	590726.241
11	348954.469	590724.309
12	348953.838	590715.657
13	348953.035	590701.041
14	348959.323	590700.570
15	348984.672	590697.290
16	348982.535	590685.370
17	348984.037	590683.825
18	348988.952	590682.341
19	348984.594	590669.132
20	348969.936	590673.004
21	348953.659	590677.759
22	348939.652	590681.396
23	348909.411	590629.228
24	348886.978	590587.616
25	348879.290	590569.109
26	348880.360	590566.262