

ALLOT




SCARA 1:100.000

—LEGENDA

-  Drum național
-  Drum județean
-  Drum comunal
- Drum de exploatare

-
- Municipii si orase
 Comune si sate
 Cai ferate
 Rauri, parauri, cana
 Limite administrative
 Limite judeite

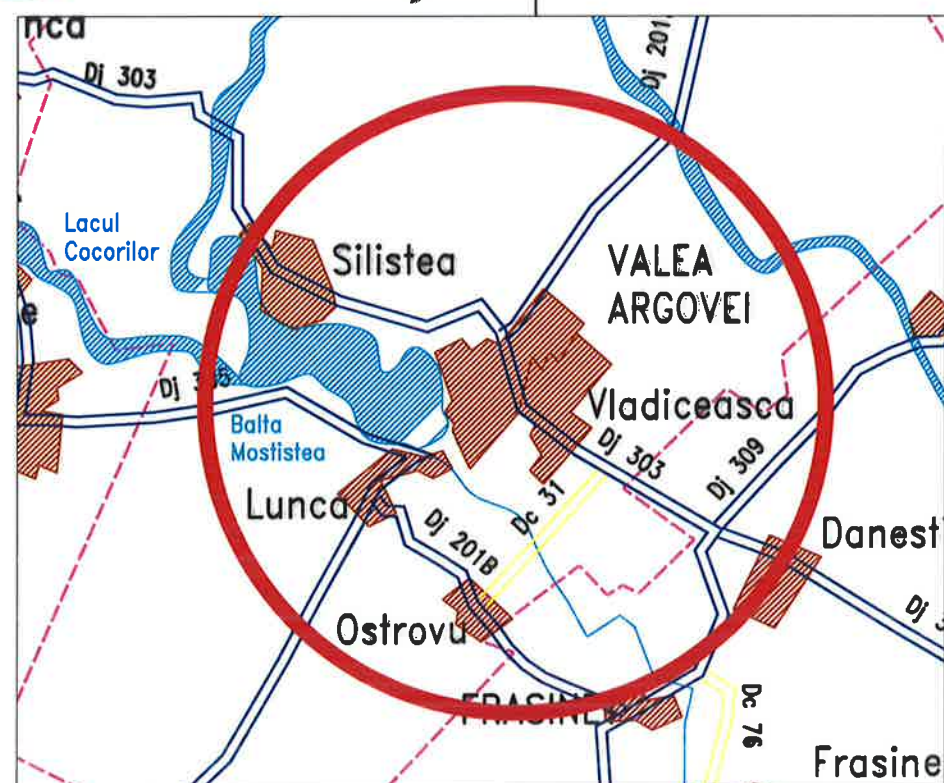

 Soseaua Chitilei nr.234, Sector 1, Bucuresti
E-mail: office@ericons.ro
Nr. de inreg. CC.: J40/2588/2017
CUI: RO37142713
Telefon: 0737308487

Ericons Services
S.C. ERICONS SERVICES S.R.L.

DENUMIRE: SRL
Realizare trotuare in satele
Vladiceasca si Valea Argovei, comuna
Valea Argovei, judetul Calarasi
BENEFICIAR: COMUNA VALEA ARGOVEI,
JUDETUL CALARASI

PR.NR.
102/
2025

	NUMELE	SEMNAȚ.	SCARA	PLAN INCADRARE IN ZONA	FAZA D.A.L.I.	
SEF PROIECT	Ing. Catalin Negrea	CN			2025	PLANSĂ NR. PIZ-01
PROIECTAT	Ing. Lucian Draghici	LD				
DESENAT	Ing. Lucian Draghici	LD				

PLAN DE ANSAMBLU

scara 1:5000



DJ 303

DJ 303 km 27+968

DJ 303 km 28+212

DJ 303 km 28+965

DJ 303

Tronson 1 trotuar

Tronson 2 trotuar

Tronson 3 trotuar

Tronson 4 trotuar


Tronson 5 trotuar

Tronson 6 trotuar

 S.C. ERICONS SERVICES S.R.L. Soseaua Chitilei nr.234, Sector 1, Bucuresti E-mail: office@ericons.ro Nr. de inreg. CC.: J40/2568/2017 CUI: RO37142713 Telefon: 0737308487			DENUMIRE: Reabilitare trotuare in satul Vladiceasca el Valea Argovei, comuna Valea Argovei, judetul Calarasi BENEFICIAR: COMUNA VALEA ARGOVEI, JUDETUL CALARASI		PR.NR. 102/2025
SEF PROIECT	ing. Catalin Negrea	SEM.NAT.	SCARA	PLAN ANSAMBLU	FAZA DALI
PROIECTAT	ing. Lucian Draghici		1:5000		PLANS.A NR. PA- 01
DESENAT	ing. Lucian Draghici		2025		

PLAN DE SITUATIE / PROFIL LONGITUDINAL

SCARA 1:100/1:500

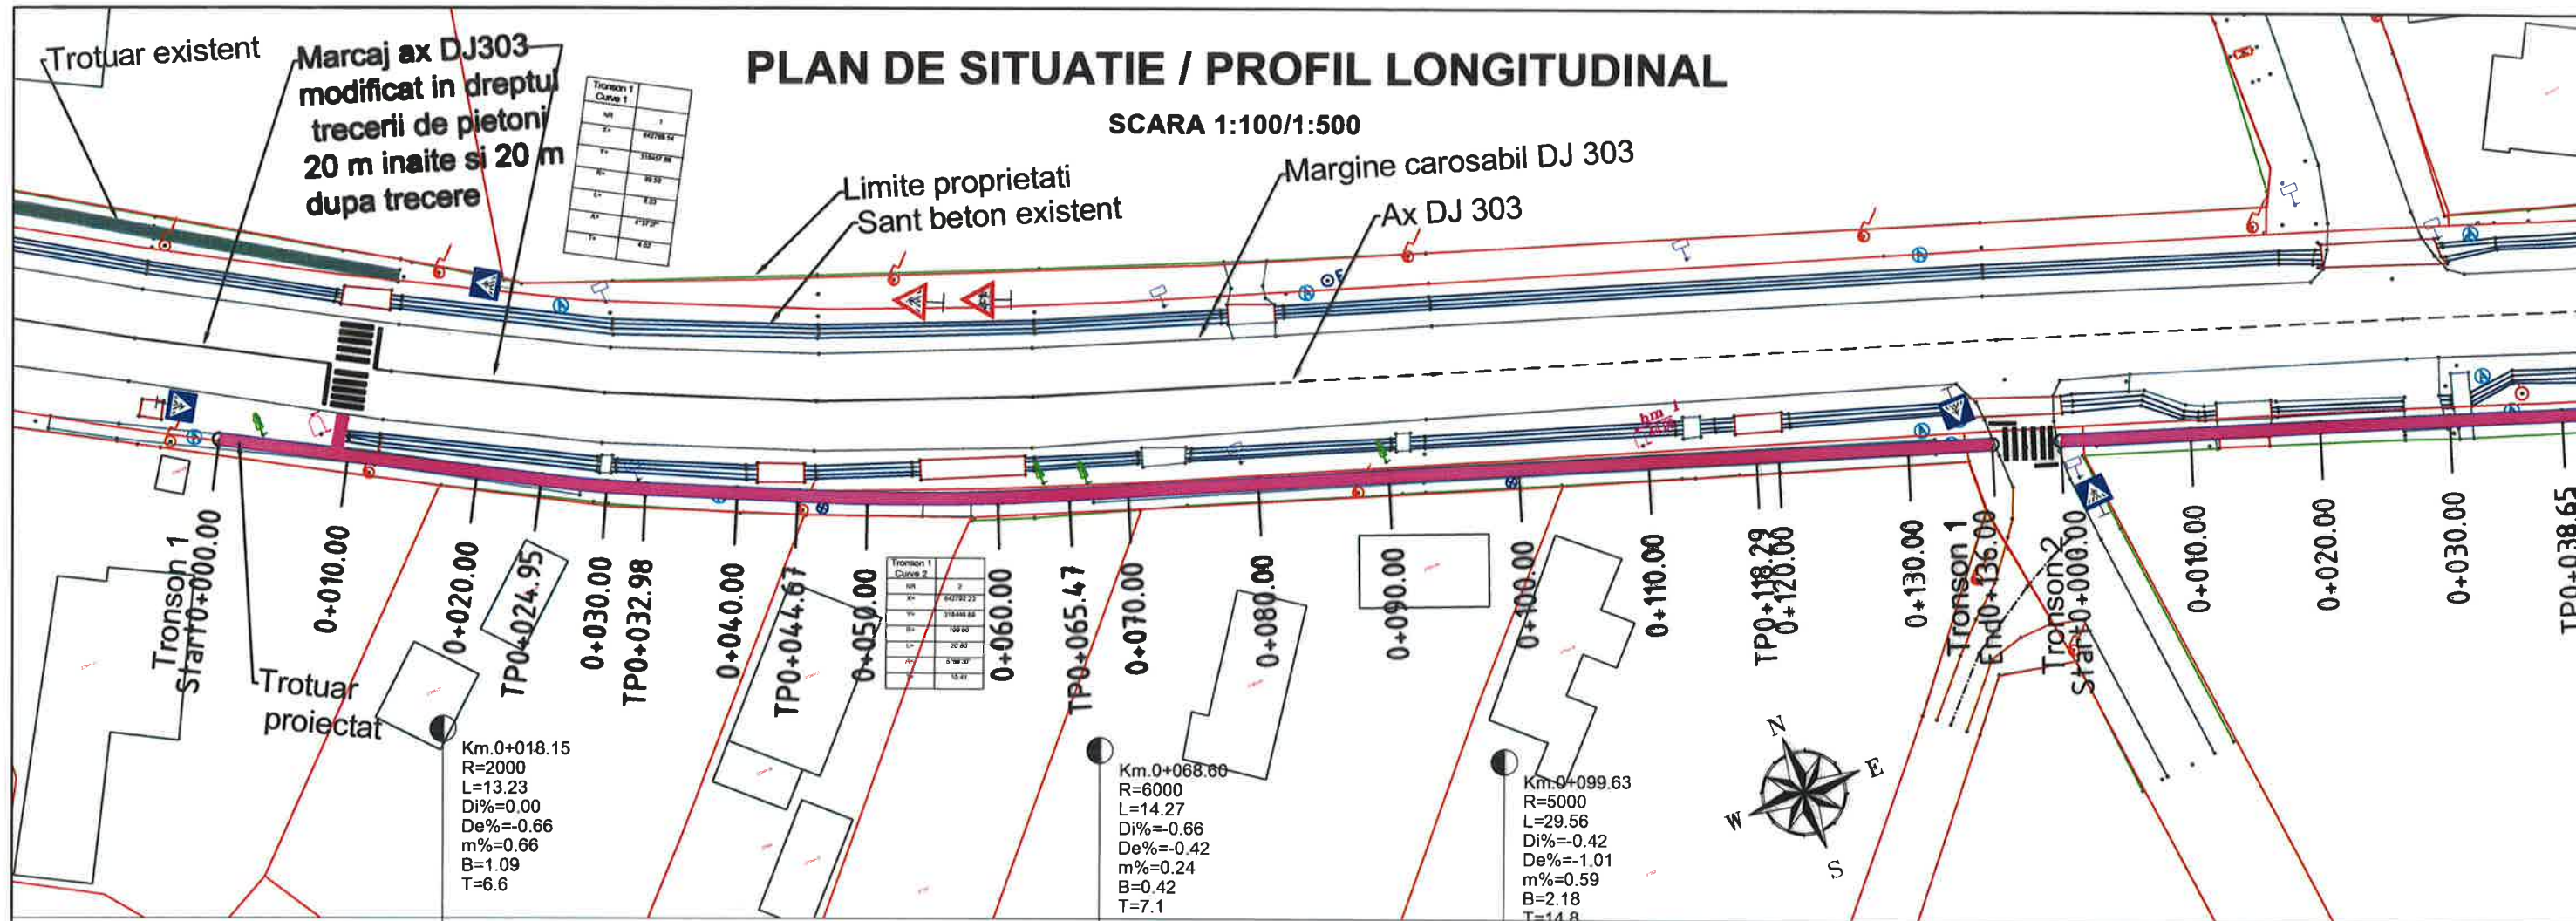

	
R.L. 42.800	
COTE PROIECT	44.75		44.75	44.75		44.74	44.73		44.71	44.71		44.68	44.67		44.65		44.61	44.57		44.54	44.51		44.47	44.46		44.44	44.42	44.41		44.39	44.37	44.35		44.32		44.26	44.26		44.18	44.14	44.10	44.08		43.98				
COTE TEREN	44.70		44.70	44.59	44.75		44.70	44.68	44.73		44.64	44.71		44.55	44.68		44.52	44.61		44.54	44.51		44.45	44.41	44.46		44.45	44.49	44.42	44.41		44.38	44.37	44.30		44.35		44.26	44.25		44.12	44.06	44.06	44.08		43.93		
DIFERENTE IN AX (cm)	+5		+5	+16		+4	+5		+8	+8		+14	+8	+1		+9	-4		+0	-4		+2	+6		-2	-8	+6		+1	+5	+6		-4		+0	+1		+7	+8	+4	+2		+5					
RACORDARI VERTICALE	P=0.00% L=11.536		R=1999.945 L=13.226				L=36.700				P=-0.66%				R=5999.952 L=14.272				P=-0.42% L=9.123				R=4999.996 L=29.557				L=22.090				P=-1.01%																	
ALINIAMENTE SI CURBE	L=25.0 B=132.8025 L=8.0 R=99.5 L=11.7 B=127.6644 L=20.8 R=199.5 L=52.8 B=121.0256 L=18.2 B=121.1911	
DISTANTE CUMULATE	0.00		10.00	11.54		18.15	20.00		24.76	24.95		28.97	30.00	32.98		40.00		44.67		50.00		55.07		60.00	61.46		65.47	68.60	70.00		75.73		80.00	84.86		90.00		99.63	100.00		110.00		114.41	118.29	120.00		130.00	

LEGENDA:

- | | | | |
|---|---------------------------|---|------------------|
| | Ax DJ303 existent | | Camin apa |
| | Margine asfalt DJ303 | | Stalp beton |
|  | Santuri beton existente |  | Stalp lemn |
|  | Platforme beton existente | | Camin canalizare |
| | Limite proprietati | | |
| | Limite cadastru | | |
|  | Trotuar proiectat | | |



Ericsson Services

Soseaua Chitilei nr.234, Sector 1, Bucuresti
E-mail: office@ericons.ro
Nr. de inreg. CC : J40/2588/2017
CUI : RO37142713
SERVICES S.R.L. Telefon : 0737309487

S.C. ERICONS SERVICES S.R.L.

Telefon : 0737309487

DENUMIRE
Reabilitare trotuar in satele Vladiceasca si
Valea Argovei, comuna Valea Argovei,
judetul Calarasi
BENEFICIAR: COMUNA VALEA ARGOVEI,
JUDETUL CALARASI

PR.NR.
102/2025


PLAN DE SITUATIE SI PROFIL LONGITUDINAL

FAZA
DALI

PLANSÄ NR.
PS/PL- 01

PLAN DE SITUATIE / PROFIL LONGITUDINAL

SCARA 1:100/1:500

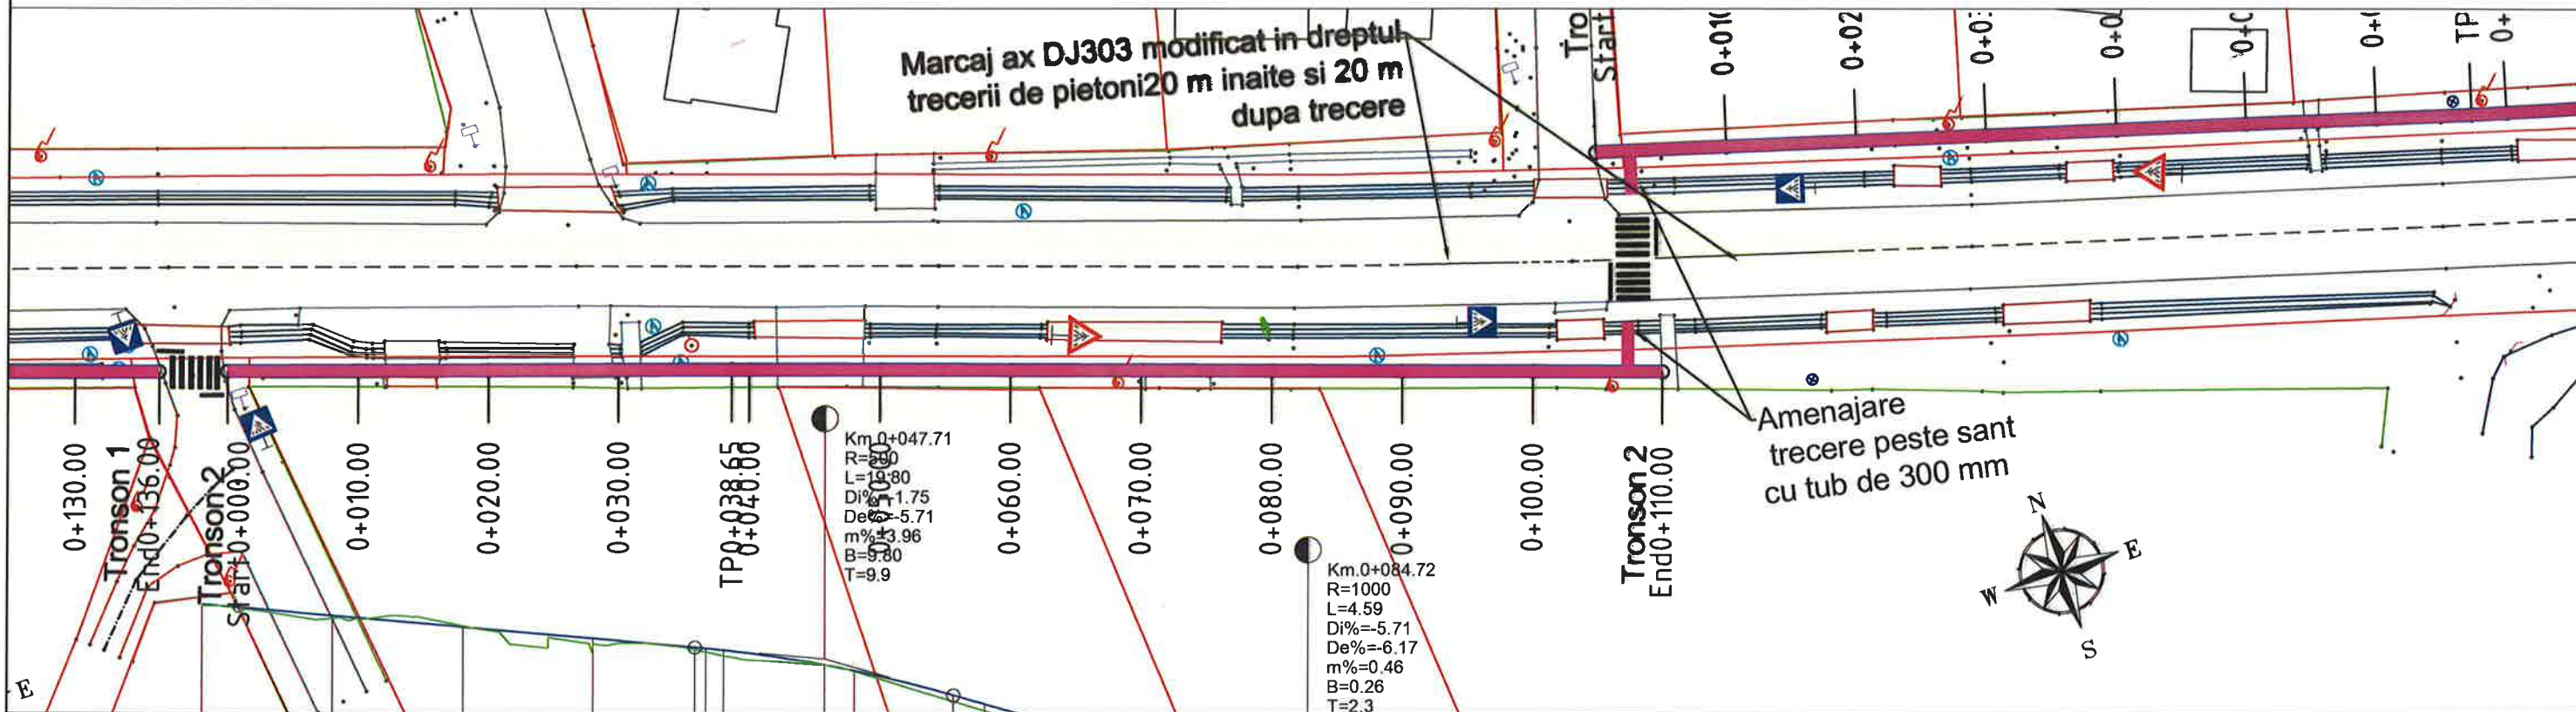

R.L. 38.200	
COTE PROIECT	43.82	43.65	43.47	43.30	43.16	43.14	43.12	42.89	42.80	42.42	42.28	41.71	41.14	41.00	40.87	40.73	40.55	39.93	39.34																					
COTE TEREN	43.82	43.61	43.49	43.21	43.12	43.09	43.03	42.88	42.79	42.32	42.17	41.70	41.11	41.04	40.82	40.65	40.47	39.89	39.24																					
DIFERENTE IN AX (cm)	+0	+4	-3	+9	+4	+5	+9	+1	+1	+11	+11	+1	+4	-4	+5	+8	+8	+4	-8																					
RACORDARI VERTECALE	L=37.806				P=-1.75%				R=500.010 L=19.797				L=24.822				P=-5.71%				L=22.929				P=-6.17%															
ALINIAMENTE SI CURBE	L=38.7 B=121.1911																				L=71.3 B=121.6158																			
DISTANTE CUMULATE	0.00	10.00	20.00	30.00	37.81	38.65	40.00	47.71	50.00	57.60	60.00	70.00	80.00	82.43	84.72	87.01	90.00	100.00	110.00																					

LEGENDA:

-  Ax DJ303 existent
 Margine asfalt DJ303
 Santuri beton existente
 Platforme beton existente
 Limite proprietati
 Limite cadastre
 Trotuar proiectat

-  Camin apa
-  Stalp beton
-  Stalp lemn
-  Camin canalizare



Soseaua Chitilei nr.234, Sector 1, Bucuresti
E-mail: office@ericons.ro
Nr. de inreg. CC. : J40/2588/2017
CUI : RO37142713
SERVICES S.R.L. Telefon : 0737309487

S.C. ERICONS SERVICES S.R.L. CUI : R037142713
Telefon : 0737309487

	NUMELE	SEMNAS.	SCARA
SEF PROIECT	ing. Catalin Negrea		1:100/1:500
PROIECTAT	ing. Lucian Draghici		2025
DESENAT	ing. Lucian Draghici		

SOCIETATEA
ERICSSON
SERVICES
DENUMIRE

Reabilitare trotuare în satele Vladiceasca și Valea Argovei, comuna Valea Argovei, Județul Calarasi

BENEFICIAR: COMUNA VALEA ARGOVEI, JUDETUL CALARASI

PR.NR.

102/2025


PLAN DE SITUATIE SI PROFIL LONGITUDINAL

FAZA
DALI

PLANSA NR.
PS/PL- 02

PLAN DE SITUATIE / PROFIL LONGITUDINAL

SCARA 1:100/1:500

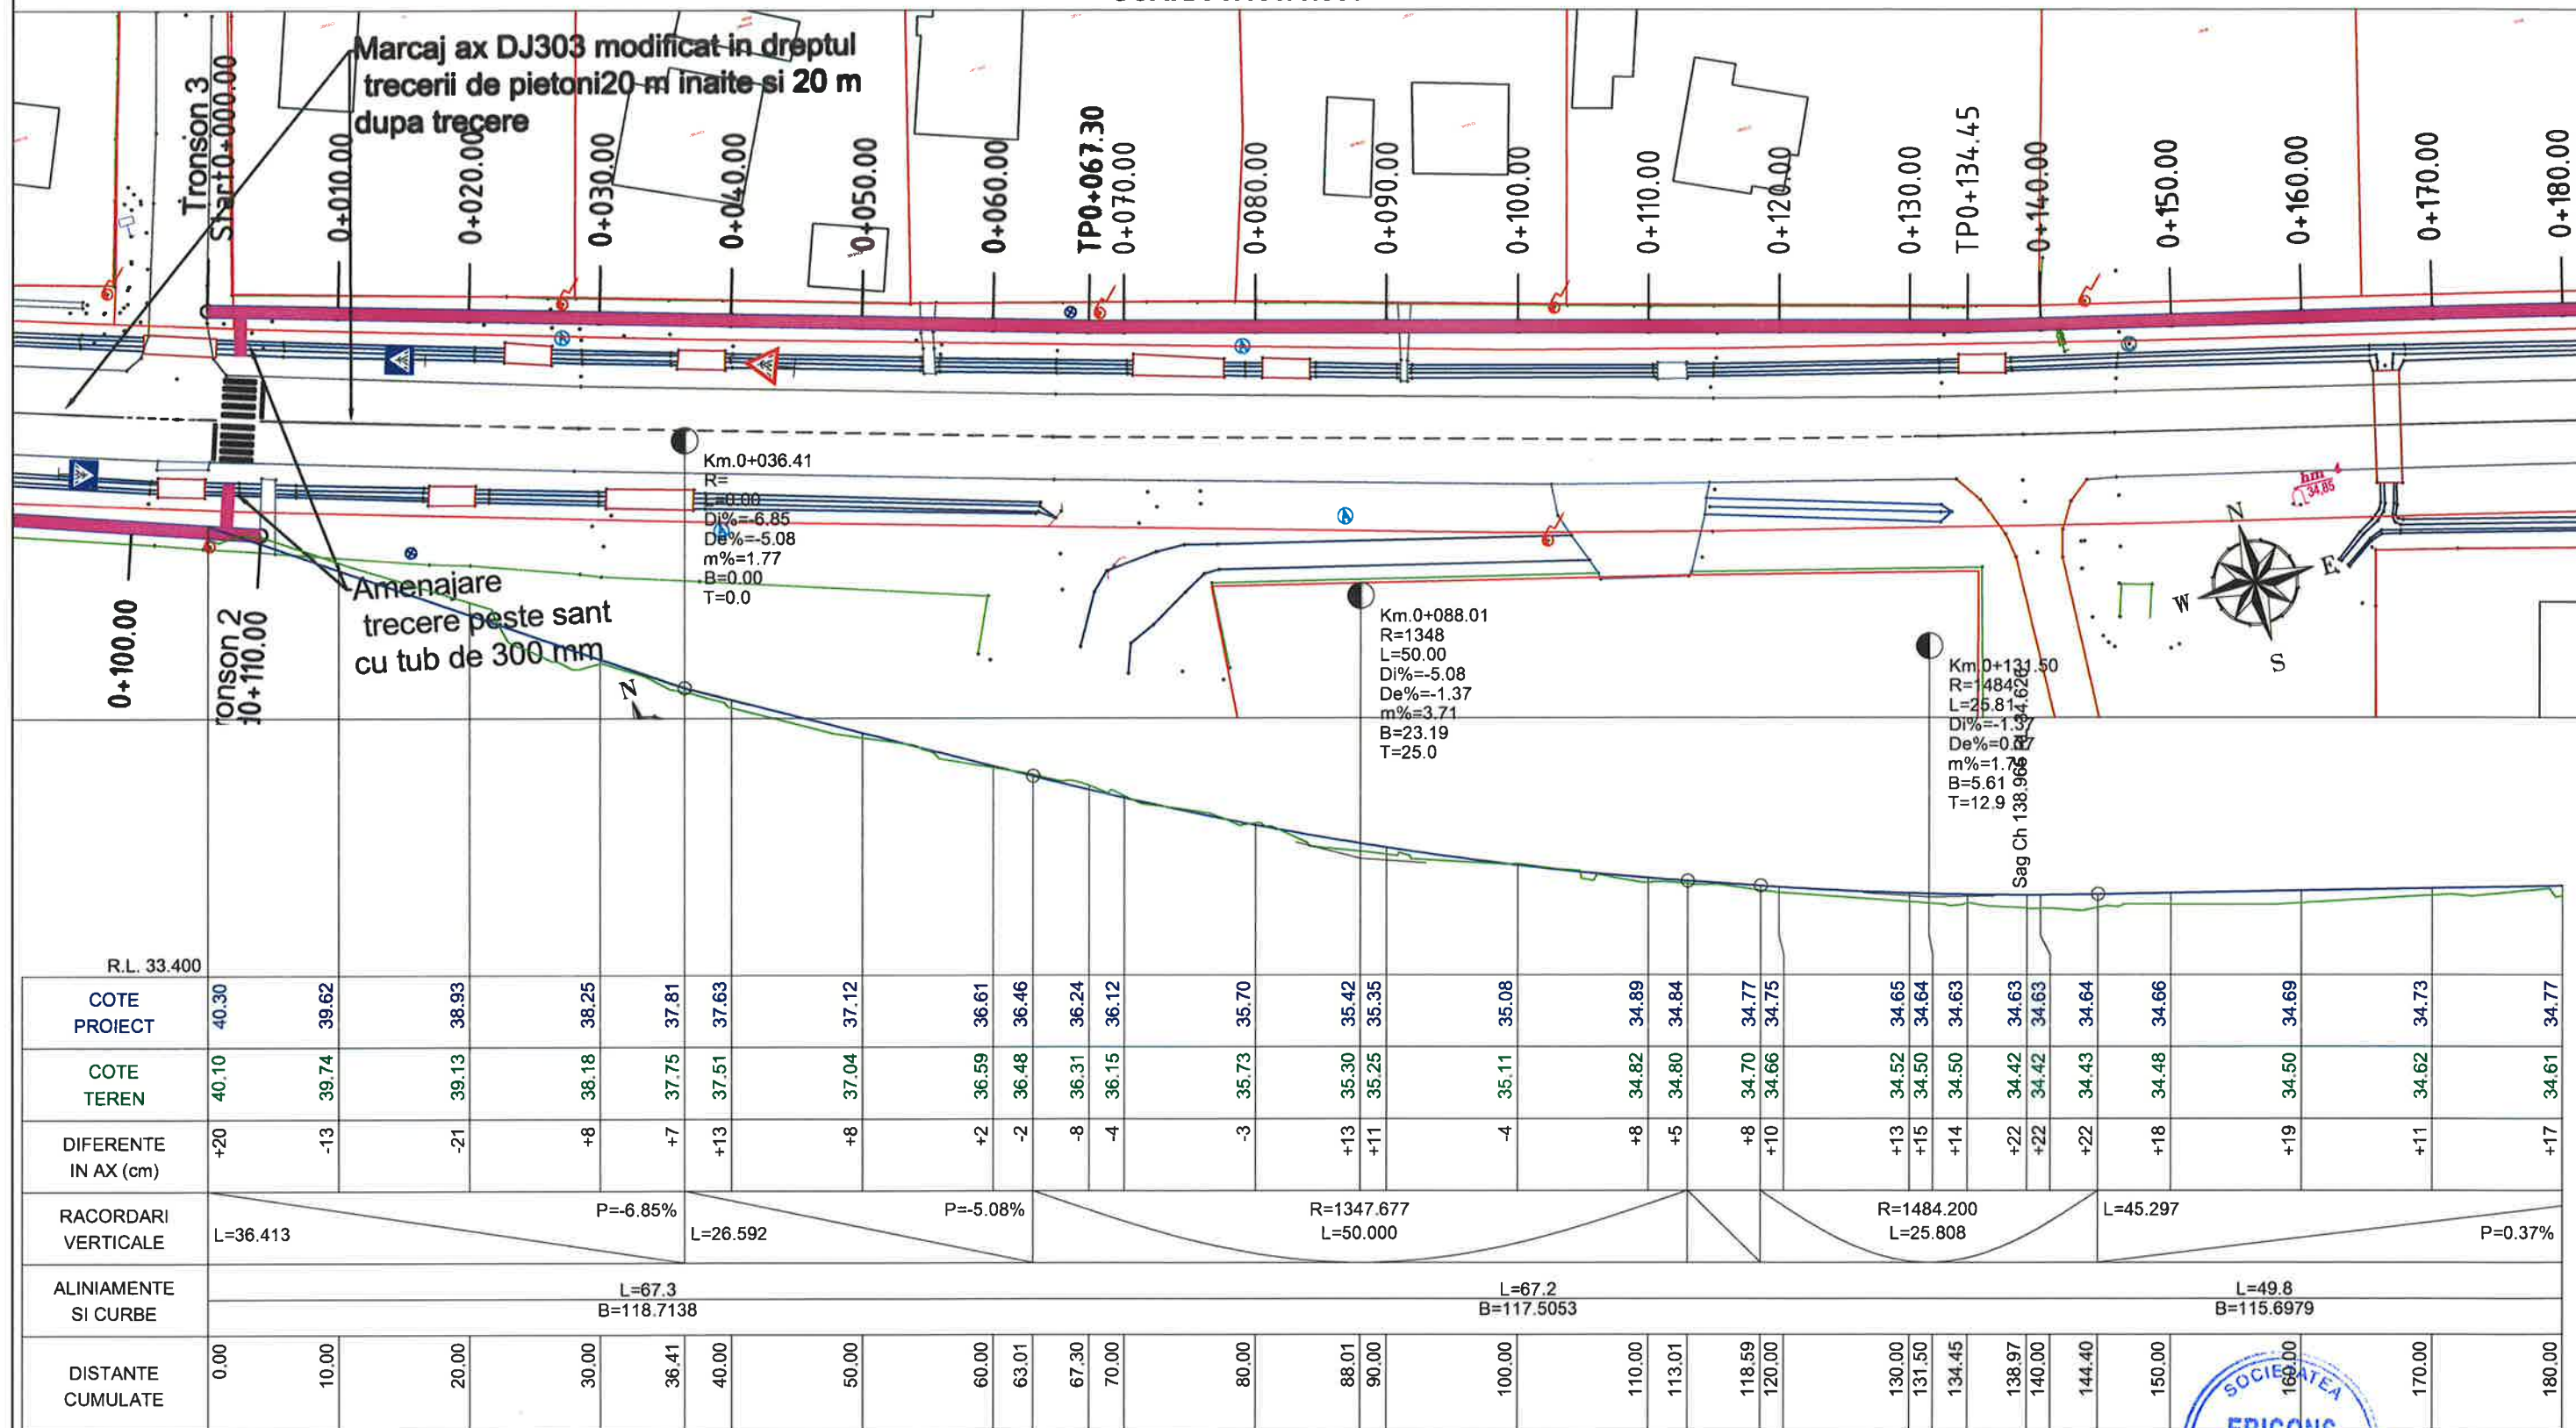


LEGENDA:

- Ax DJ303 existent
- Margine asfalt DJ303
- Santuri beton existente
- Platforme beton existente
- Limite proprietati
- Limite cadastru
- Trotuar proiectat
- ⊕ Camin apa
- ⊙ Stalp beton
- ⊙ Stalp lemn
- ⊙ Camin canalizare

Soseaua Chitilei nr.234, Sector 1, Bucuresti E-mail: office@ericons.ro Nr. de inreg. CC.: J40/2588/2017 CUI: RO37142713 Telefon: 0737309487 S.C. ERICONS SERVICES S.R.L.		DENUMIRE Reabilitare trotuare in satele Vladiceasca si Valea Argovei, comuna Valea Argovei, judetul Calarasi BENEFICIAR: COMUNA VALEA ARGOVEI, JUDETUL CALARASI		PR.NR.
SEF PROIECT	ing. Catalin Negrea	SEM. NAT.	SCARA	102/2025
PROIECTAT	ing. Lucian Draghici		1:100/1:500	
DESENAT	ing. Lucian Draghici		2025	
PLAN DE SITUATIE SI PROFIL LONGITUDINAL				FAZA DALI
				PLANSĂ NR. PS/PL- 03

PLAN DE SITUATIE / PROFIL LONGITUDINAL

SCARA 1:100/1:500

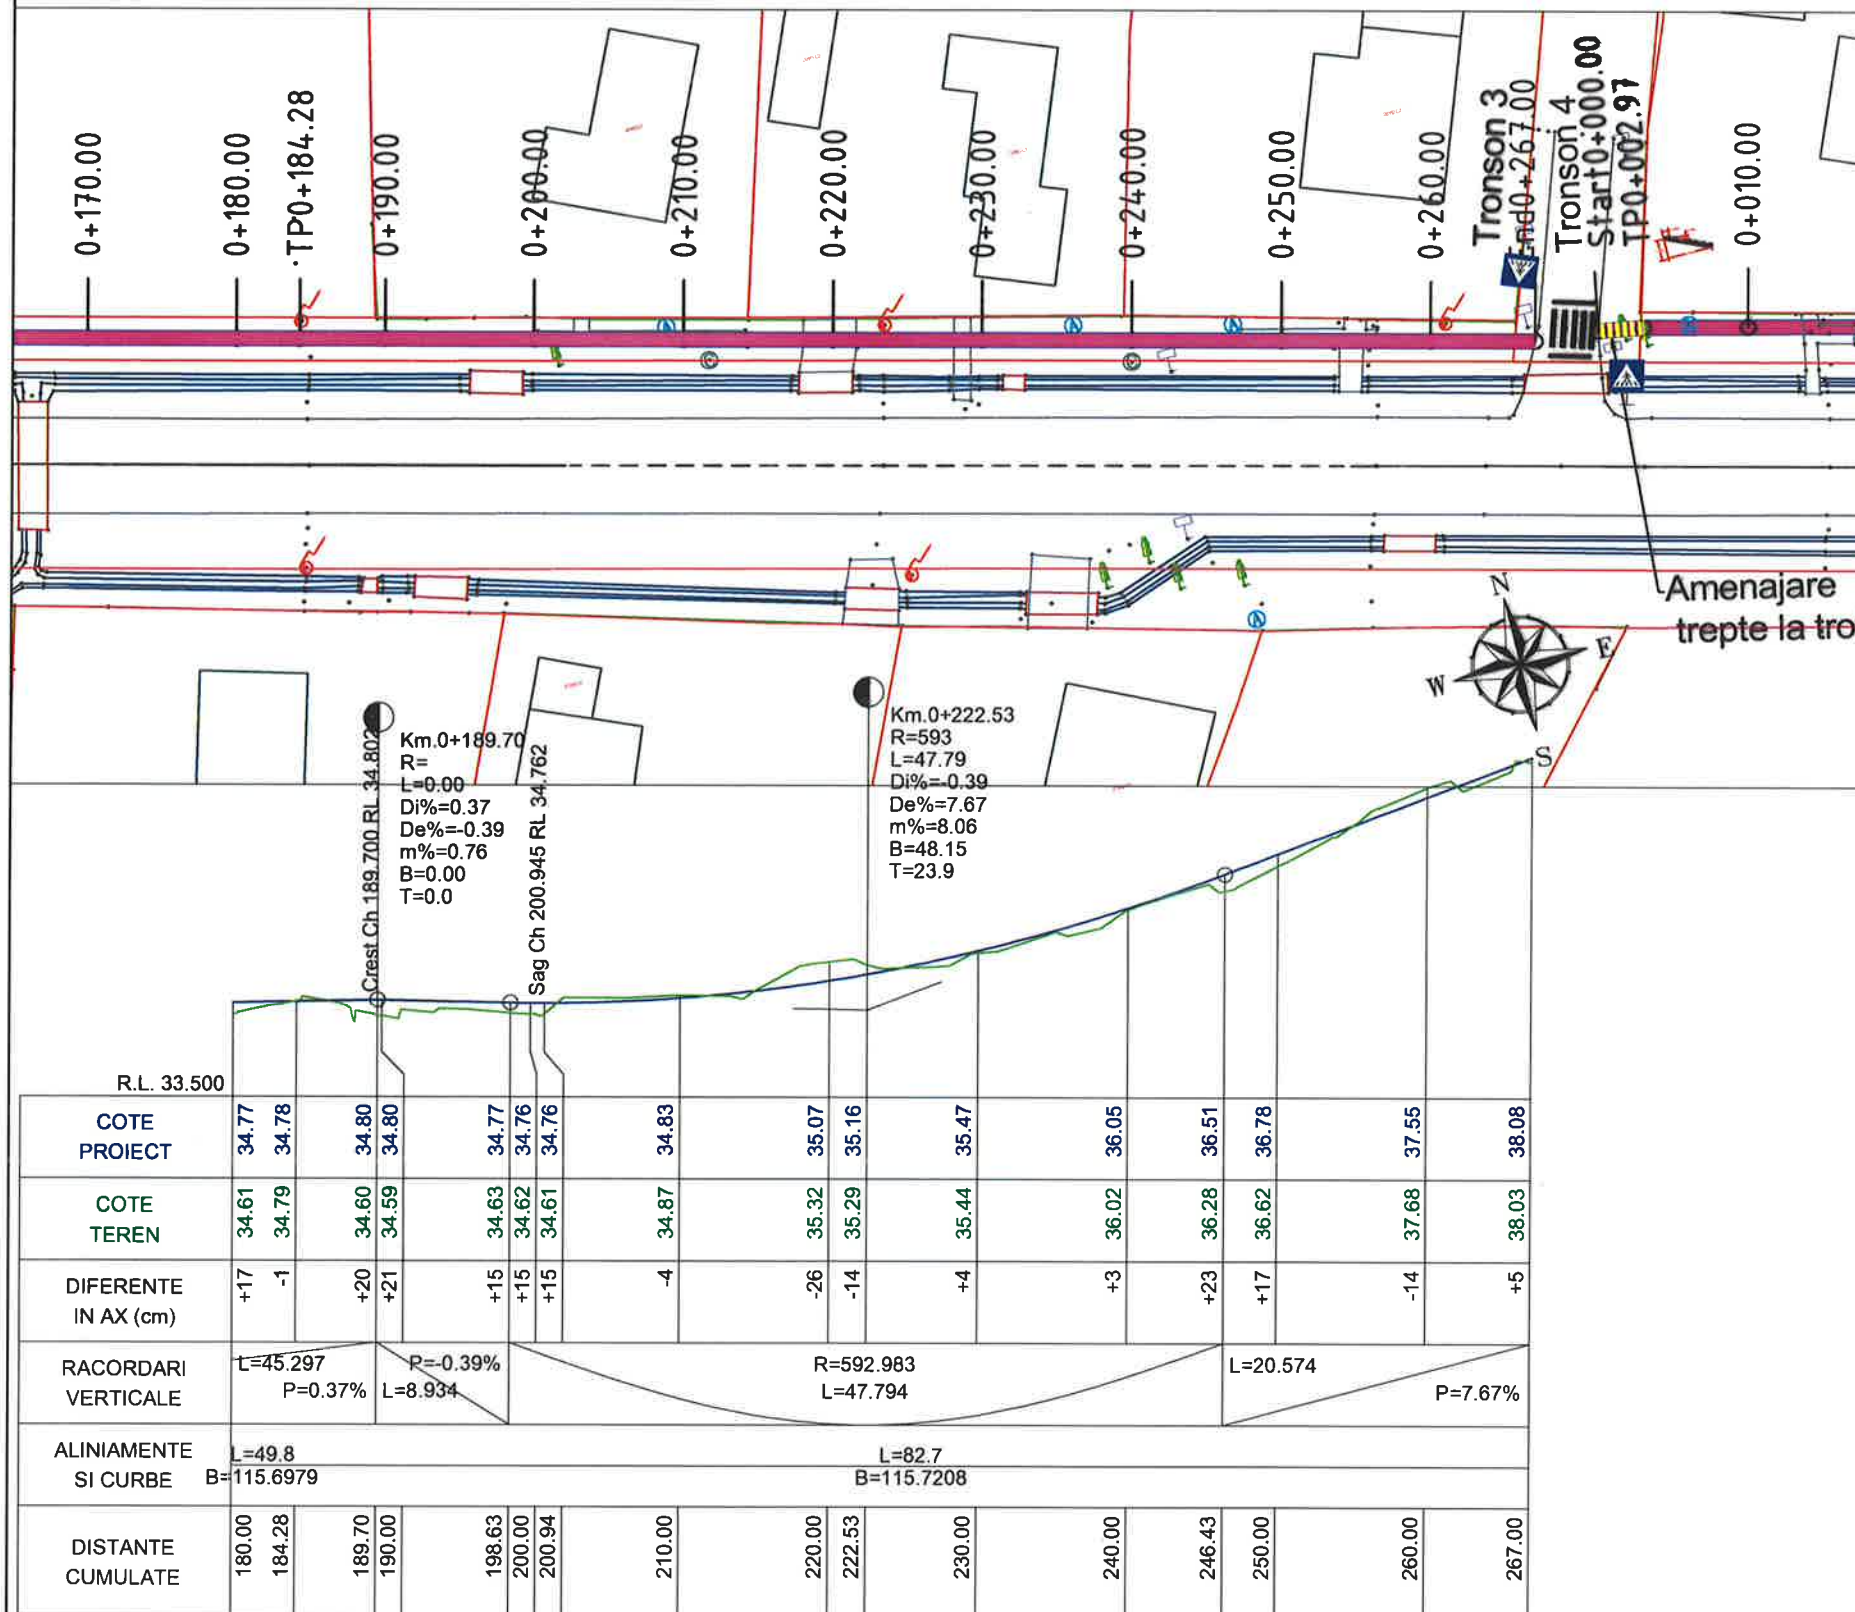


LEGENDA:

- Ax DJ303 existent
- Margine asfalt DJ303
- Santuri beton existente
- Platforme beton existente
- Limite proprietati
- Limite cadastru
- Trotuar proiectat

- Ⓐ Camin apa
- ⓐ Stalp beton
- ⓐ Stalp lemn
- Ⓒ Camin canalizare

Ericons Services Soseaua Chitilei nr.234, Sector 1, Bucuresti E-mail: office@ericons.ro Nr. de inreg. CC.: J40/2588/2017 CUI: RO37142713 Telefon: 0737309487			DENUMIRE: Reabilitare trotuare in satele Vladiceasca si Valea Argovei, comuna Valea Argovei, judetul Calarasi BENEFICIAR: COMUNA VALEA ARGOVEI, JUDETUL CALARASI		PR.NR.
SEF PROIECT	ing. Catalin Negrea	SEM. <i>CN</i>	SCARA	1:100/1:500	PLAN DE SITUATIE SI PROFIL LONGITUDINAL FAZA DALI PLANSĂ NR. PS/PL- 04
PROIECTAT	ing. Lucian Draghici	<i>LD</i>			
DESENAT	ing. Lucian Draghici	<i>LD</i>		2025	

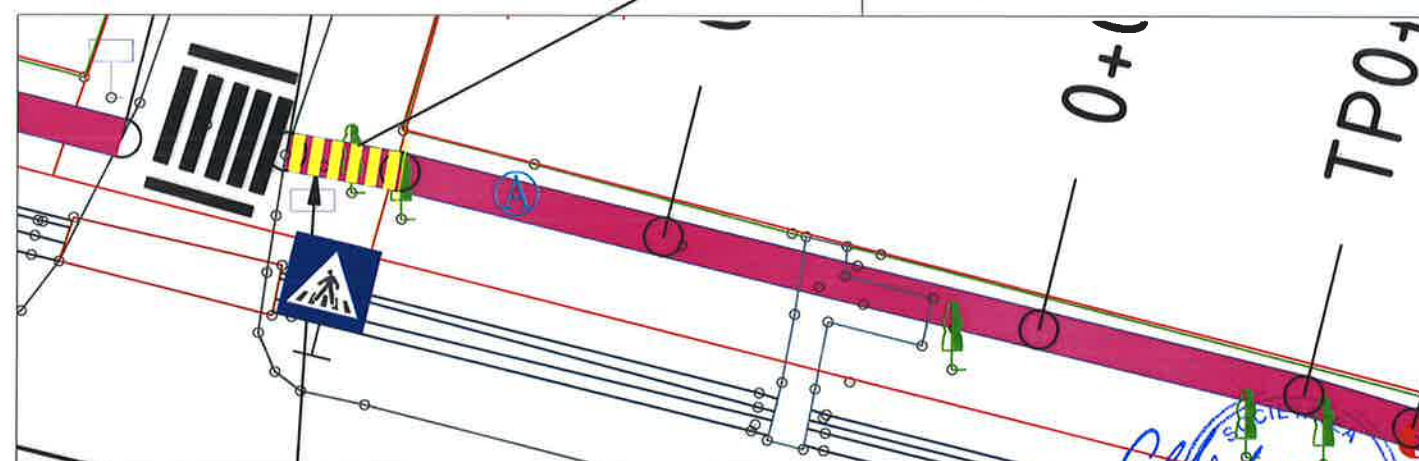
SCARA 1:100/1:500

LEGENDA:

-  Camin apa
-  Stalp beton
-  Stalp lemn
-  Camin canalizare

 Soseaua Chitilei nr.234, Sector 1, Bucuresti E-mail: office@ericons.ro Nr. de inreg. CC : J40/2588/2017 CUI : RO37142713 S.C. ERICONS SERVICES S.R.L. Telefon : 0737309487			DENUMIRE: Reabilitare trotuare in satele Vladiceasca si Valea Argovei, comuna Valea Argovei, judetul Calarasi <u>BENEFICIAR: COMUNA VALEA ARGOVEI,</u> <u>JUDETUL CALARASI</u>		PR.NR 102/2025
	NUMELE	SEMNAS.	SCARA	PLAN DE SITUATIE SI PROFIL LONGITUDINAL	FAZA DALI
SEF PROIECT	ing. Catalin Negrea		1:100/1:500		PLANSĂ NR. PS/PL- 05
PROIECTAT	ing. Lucian Draghici		2025		
DESENAT	ing. Lucian Draghici				

SCARA 1:100/1:500

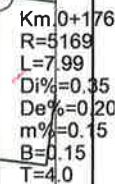


P=0.35%

-  Camin apa
-  Stalp beton
-  Stalp lemn
-  Camin canalizare

 Soseaua Chitilei nr.234, Sector 1, Bucuresti E-mail: office@ericons.ro Nr. de inreg. CC.: J40/2588/2017 CUI: RO37142713 S.C. ERICONS SERVICES S.R.L. Telefon: 0737309487			DENUMIRE: Reabilitare trotuare in satule Vladiceasca si Valea Argovei, comuna Valea Argovei, judetul Calarasi <u>BENEFICIAR: COMUNA VALEA ARGOVEI, JUDETUL CALARASI</u>		PR.NR. 102/2025
	NUMELE	SEMNAT.	SCARA	PLAN DE SITUATIE SI PROFIL LONGITUDINAL	FAZA DALI PLANSĂ NR. PS/PL- 06
SEF PROIECT	ing. Catalin Negrea		1:100/1:500		
PROIECTAT	ing. Lucian Draghici		2025		
DESENAT	ing. Lucian Draghici				

PLAN DE SITUATIE / PROFIL LONGITUDINAL

SCARA 1:100/1:500

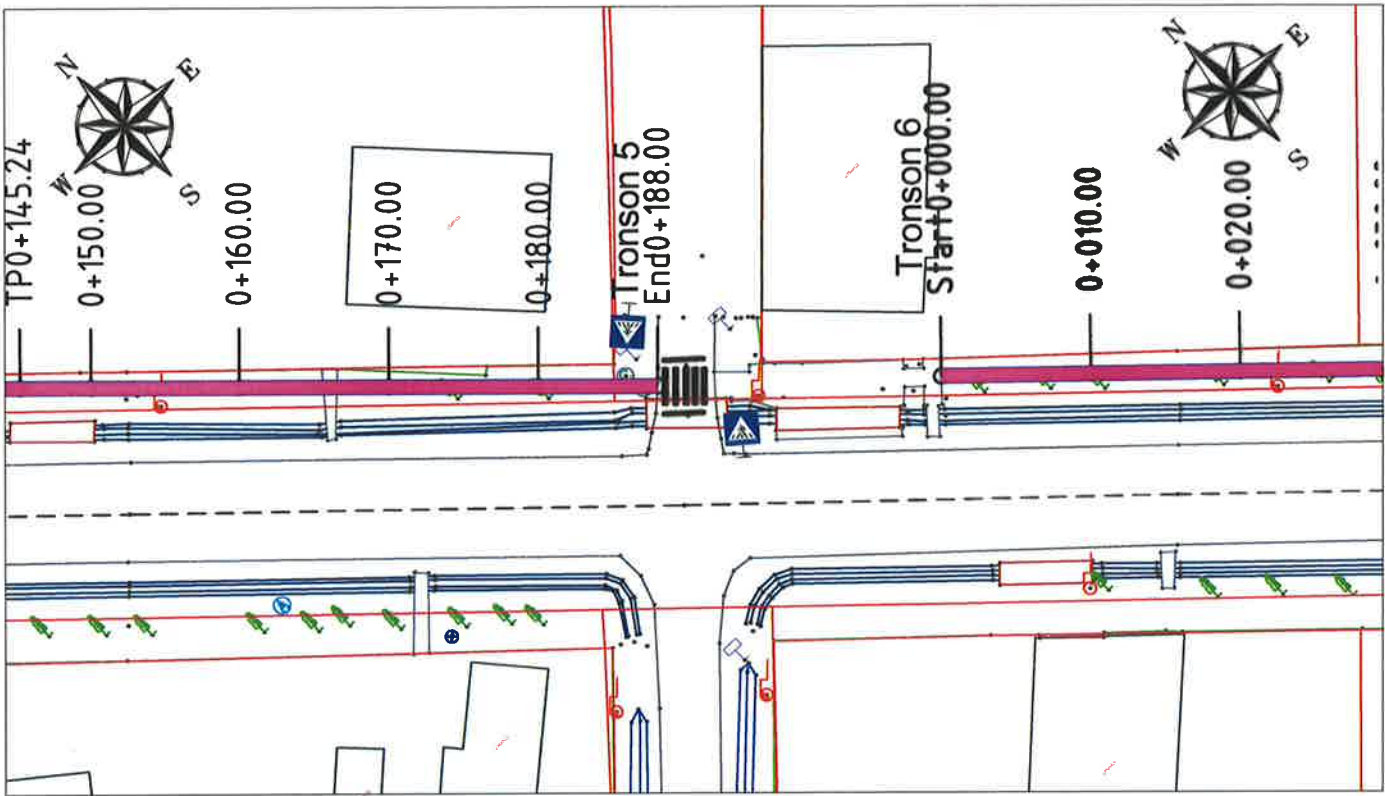


R.L. 42.000		
COTE PROIECT	43.06	43.08
COTE TEREN	43.10	43.06
DIFERENTE IN AX (cm)	-4	+2
RACORDARI VERTICALE	L=7.883 P=0.20%	
ALINIAMENTE SI CURBE	L=42.7 B=148.1873	
DISTANTE CUMULATE	180.00	188.00

LEGENDA:


Ax DJ303 existent
Margine asfalt DJ303
Santuri beton existente
Platforme beton existente
Limite proprietati
Limite cadastru
Trotuar proiectat

Camion apa
Stalp beton
Stalp lemn
Camin canalizare

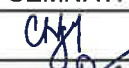 Soseaua Chitilei nr.234, Sector 1, Bucuresti E-mail: office@ericons.ro Nr. de inreg. CC : J40/2588/2017 CUI : RO37142713 Telefon : 0737309487			DENUMIRE: Reabilitare trotuare in satul Vladiceasca si Valea Argovei, comuna Valea Argovei, judetul Calarasi BENEFICIAR: COMUNA VALEA ARGOVEI, JUDETUL CALARASI		PR.NR. 102/2025
SEF PROIECT	ing. Catalin Negrea	SEM. 	SCARA 1:100/1:500	PLAN DE SITUATIE SI PROFIL LONGITUDINAL	FAZA DALI
PROIECTAT	ing. Lucian Draghici	SEM. 	2025		PLANS NR. PS/PL- 07
DESENAT	ing. Lucian Draghici	SEM. 			

PLAN DE SITUATIE / PROFIL LONGITUDINAL

SCARA 1:100/1:500

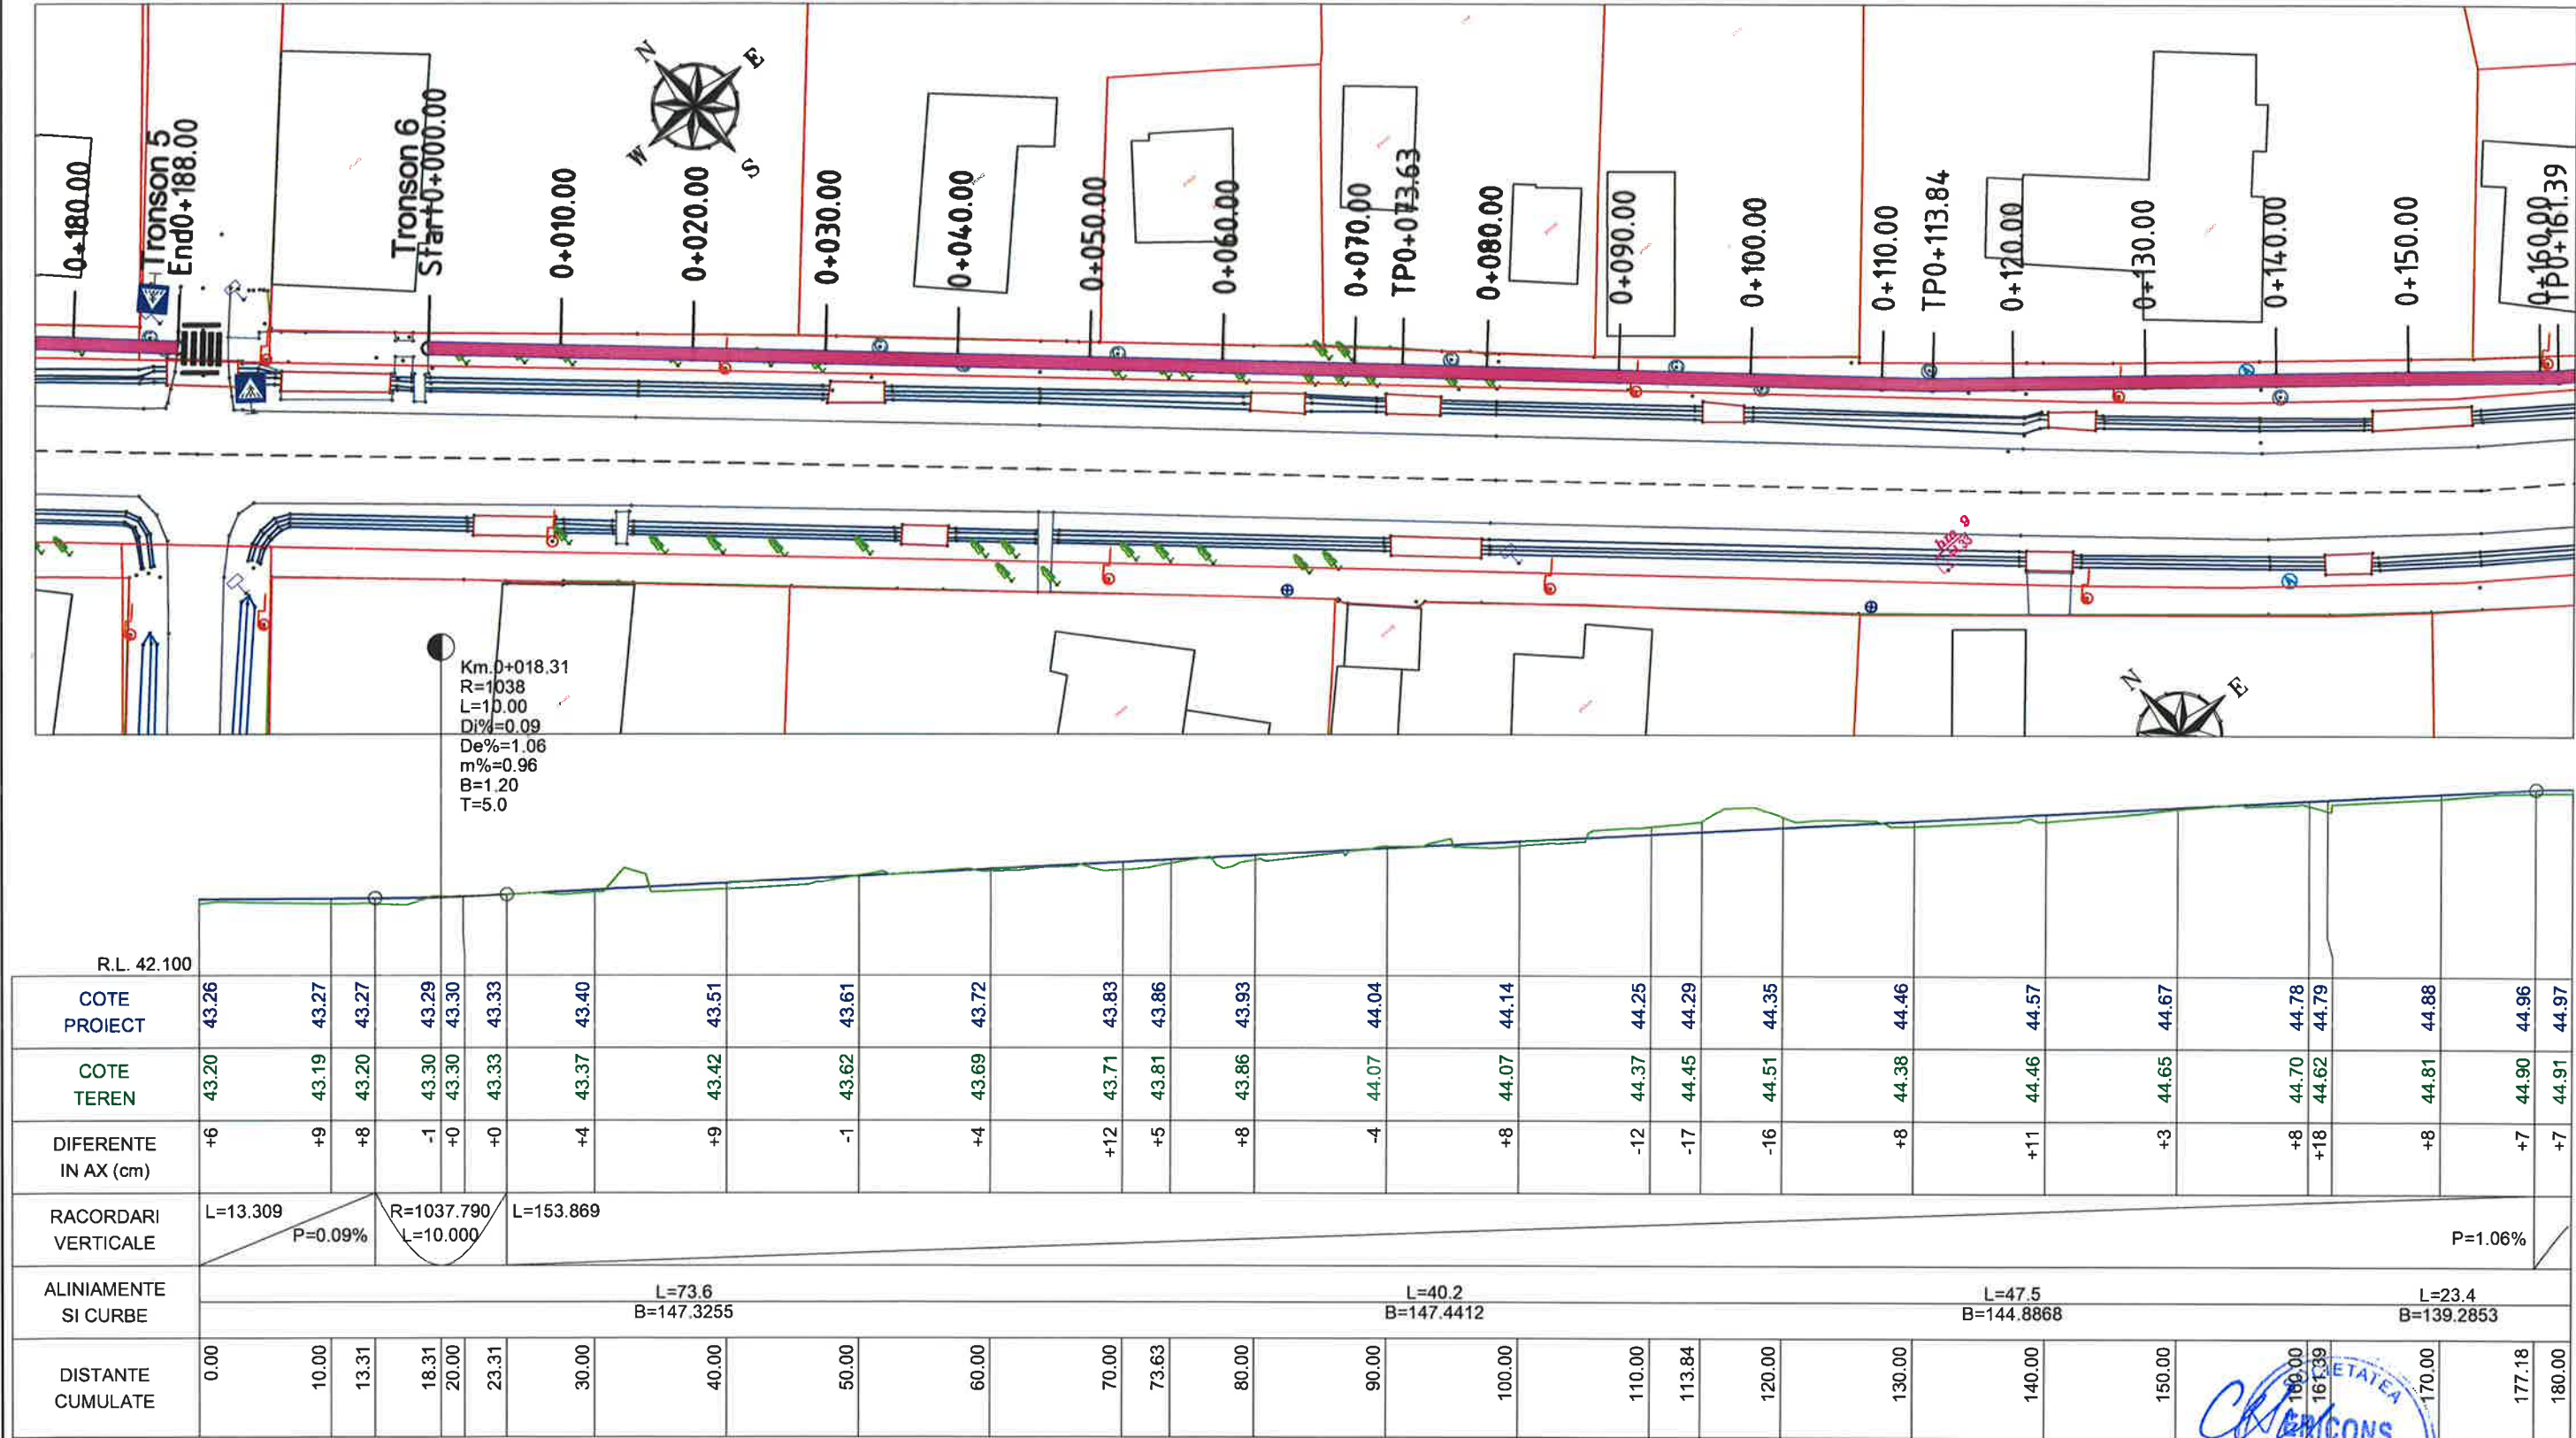

LEGENDA:

- Ax DJ303 existent
- Margine asfalt DJ303
- Santuri beton existente
- Platforme beton existente
- Limite proprietati
- Limite cadastru
- Trotuar proiectat
- Camin apa
- Stalp beton
- Stalp lemn
- Camin canalizare

Ericons Services
Soseaua Chitilei nr.234, Sector 1, Bucuresti
E-mail: office@ericons.ro
Nr. de inreg. CC.: J40/2588/2017
CUI: RO37142713
Telefon: 0737309487

	NUMELE	SEM NAT.	SCARA
SEF PROIECT	ing. Catalin Negrea		1:100/1:500
PROIECTAT	ing. Lucian Draghici		
DESENAT	ing. Lucian Draghici		2025



DENUMIRE:
Reabilitare trotuare in satul Vladicagasca si
Valea Argovei, comuna Valea Argovei,
judetul Calarasi
BENEFICIAR: COMUNA VALEA ARGOVEI,
JUDETUL CALARASI

PLAN DE SITUATIE SI
PROFIL LONGITUDINAL

PR.NR.
102/2025

FAZA
DALI

PLANS NR.
PS/PL- 08

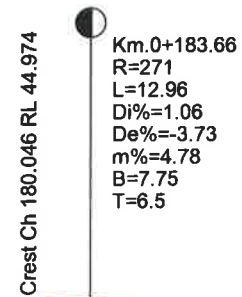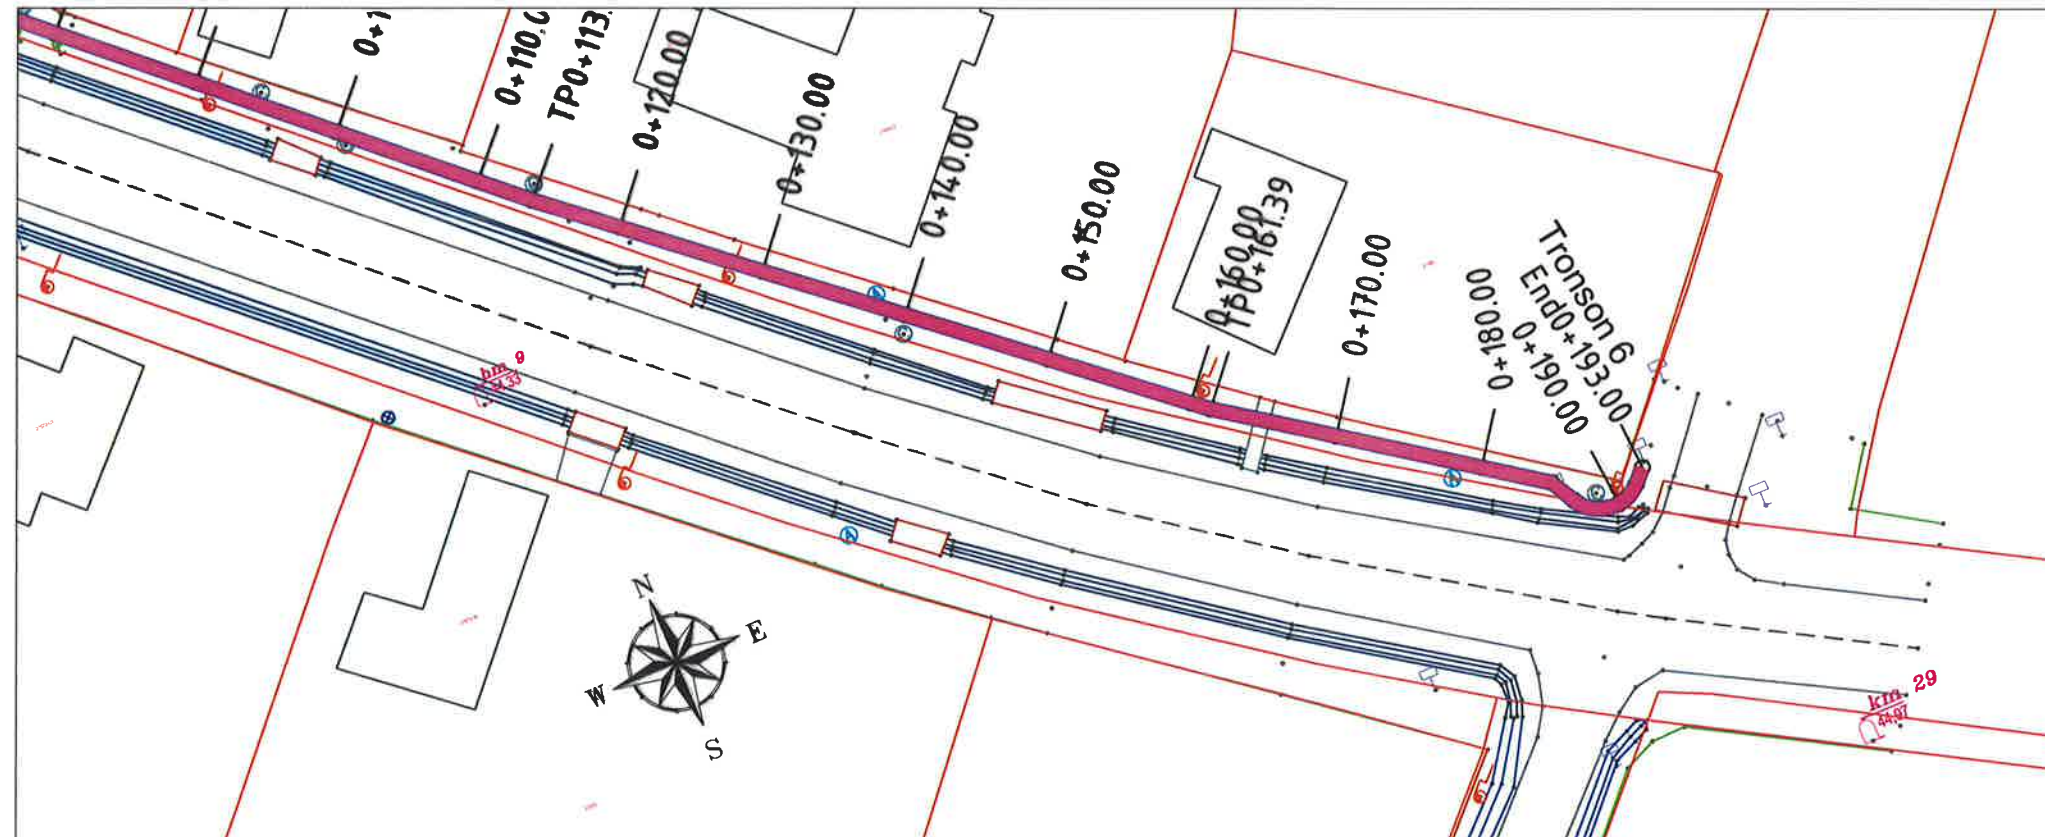SCARA 1:100/1:500

	R.L. 43.500					
COTE PROIECT	44.97	44.97	44.95	44.90	44.78	44.68
COTE TEREN	44.91	44.90	44.86	44.78	44.65	44.57
DIFERENTE IN AX (cm)	+7	+8	+10	+10	+8	+11
RACORDARI VERTECALE						
ALINIAMENTE SI CURBE	$B=139.2853$ $L=23.41$ $L=1.9$ $L=0.3$ $B=169.1802$ $R=2.5$ $B=118.0042$ $R=2.5$					
DISTANTE CUMULATE	180.00	180.05	183.66	190.42	191.80	193.00

	Ax DJ303 existent
	Margine asfalt DJ303
	Santuri beton existente
	Platforme beton existente
	Limite proprietati
	Limite cadastru
	Trotuar proiectat

-  Camin apa
-  Stalp beton
-  Stalp lemn
-  Camin canalizare


 Soseaua Chitilei nr.234, Sector 1, Bucuresti E-mail: office@ericons.ro Nr. de inreg. CC.: J40/2588/2017 CUI : RO37142713 S.C. ERICONS SERVICES S.R.L. Telefon : 0737309487			DENUMIRE: Reabilitare trotuare in satele Vladiceasca si Valea Argovei, comuna Valea Argovei, judetul Calarasi <u>BENEFICIAR: COMUNA VALEA ARGOVEI, JUDETUL CALARASI</u>		PR.NR. 102/2025	
	NUMELE	SEM NAT.	SCARA	PLAN DE SITUATIE SI PROFIL LONGITUDINAL		
SEF PROIECT	ing. Catalin Negrea		1:100/1:500			
PROIECTAT	ing. Lucian Draghici		2025			
DESENAT	ing. Lucian Draghici					
				FAZA DALI	PLANSĂ NR. PS/PL- 09	

PROFIL TRANSVERSAL TIP NR 1

SCARA 1:50

Se aplica pe DJ 303 intre km 27+968 - 28+212

Cuprinde Tronson 1 si Tronson 2 din trotuarul proiectat

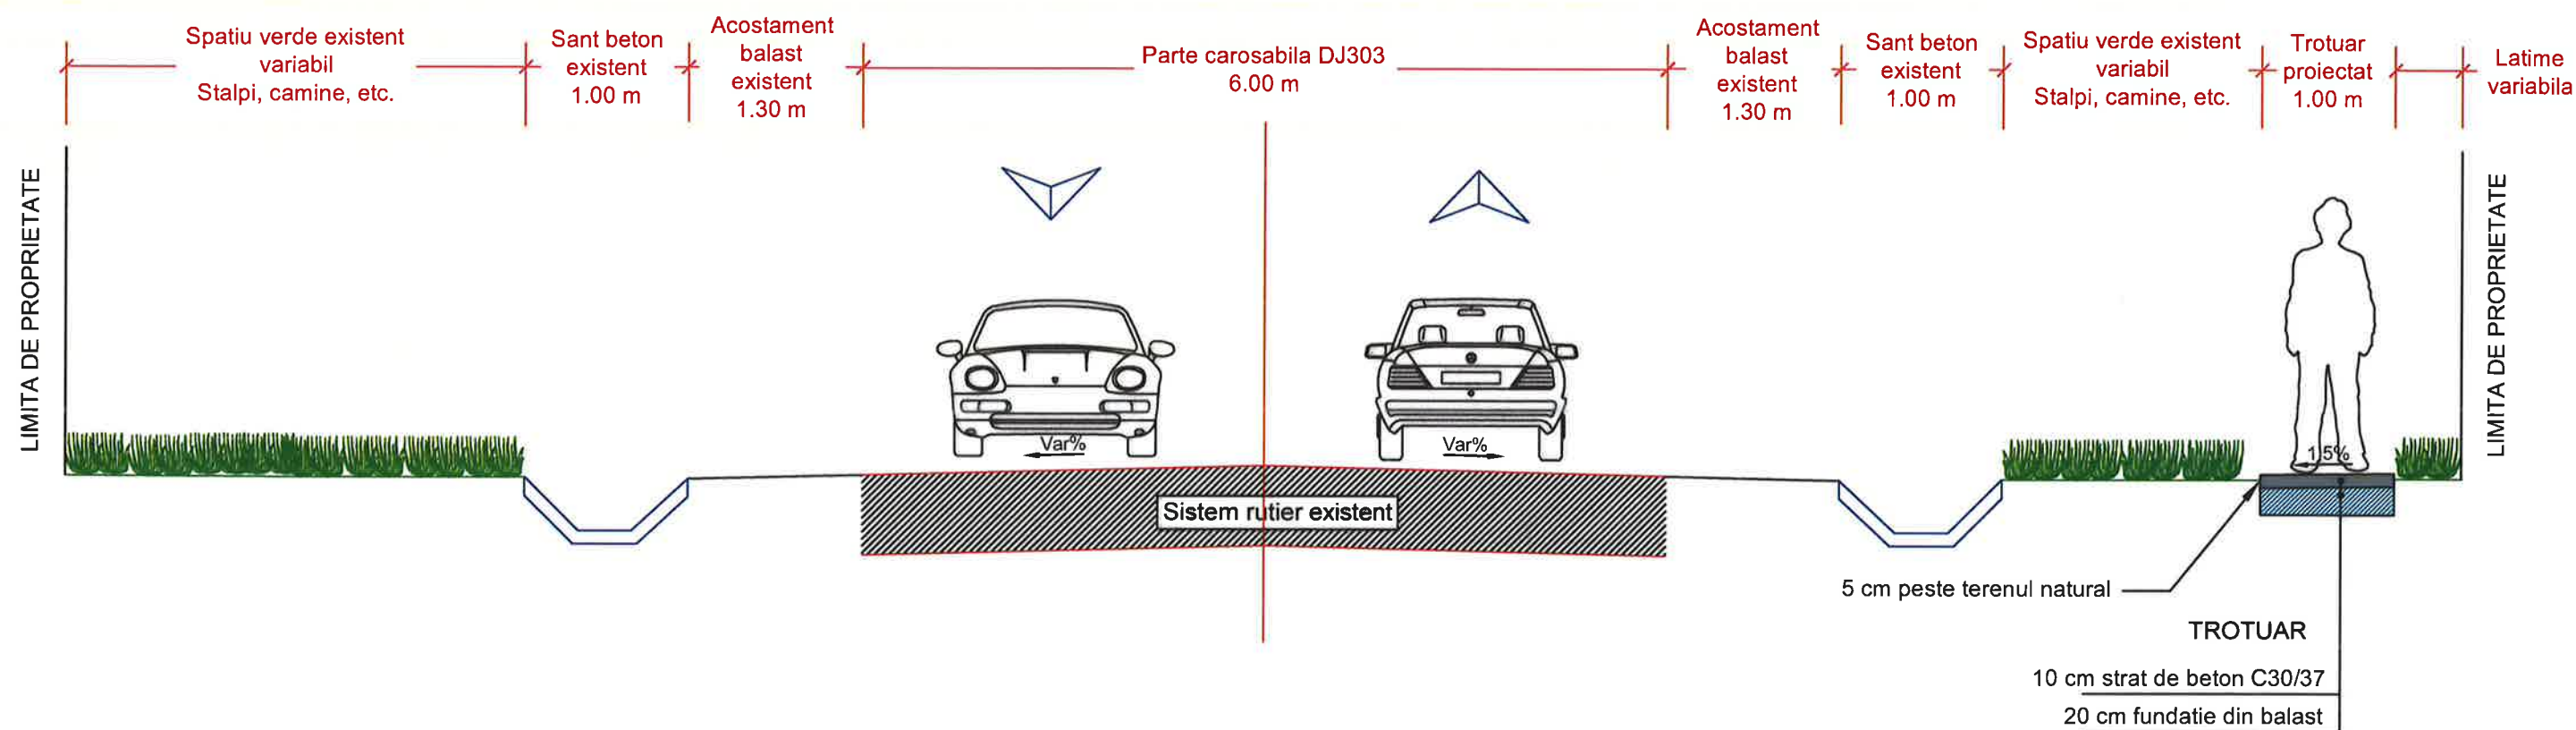

NOTA.

Lucrarile cuprin strict executia trotuarului. Nu se vor realiza lucrari asupra drumului judetean DJ 303, decat pentru trasarea trecerilor de pietoni in zonele de trecere a trotuarului.

Trotuarul se va amenaja dincolo de santul de beton existent, cat mai aproape de limitele de proprietati.




 Soseaua Chitilei nr.234, Sector 1, Bucuresti E-mail: office@ericons.ro Nr. de inreg. CC. : J40/2588/2017 CUI : RO37142713 S.C. ERICONS SERVICES S.R.L. Telefon : 0737309487			ANEXA 2 DENUMIRE Reabilitare trotuare in satele Vladiceasca si Valea Argovei, comuna Valea Argovei, judetul Calarasi <u>BENEFICIAR: COMUNA VALEA ARGOVEI, JUDETUL CALARASI</u>		PR.NR 102/2025
	NUMELE	SEMNAT.	SCARA	PROFIL TRANSVERSAL TIP	FAZA DALI
SEF PROIECT	ing. Catalin Negrea		1:50		PLANSĂ NR. PTT- 01
PROIECTAT	ing. Lucian Draghici		2025		
DESENAT	ing. Lucian Draghici				

PROFIL TRANSVERSAL TIP NR 2

SCARA 1:50

Se aplica pe DJ 303 intre km 28+212 - 28+965

Cuprinde Tronson 3, Tronson 4, Tronson 5 si Tronson 6 din trotuarul proiectat

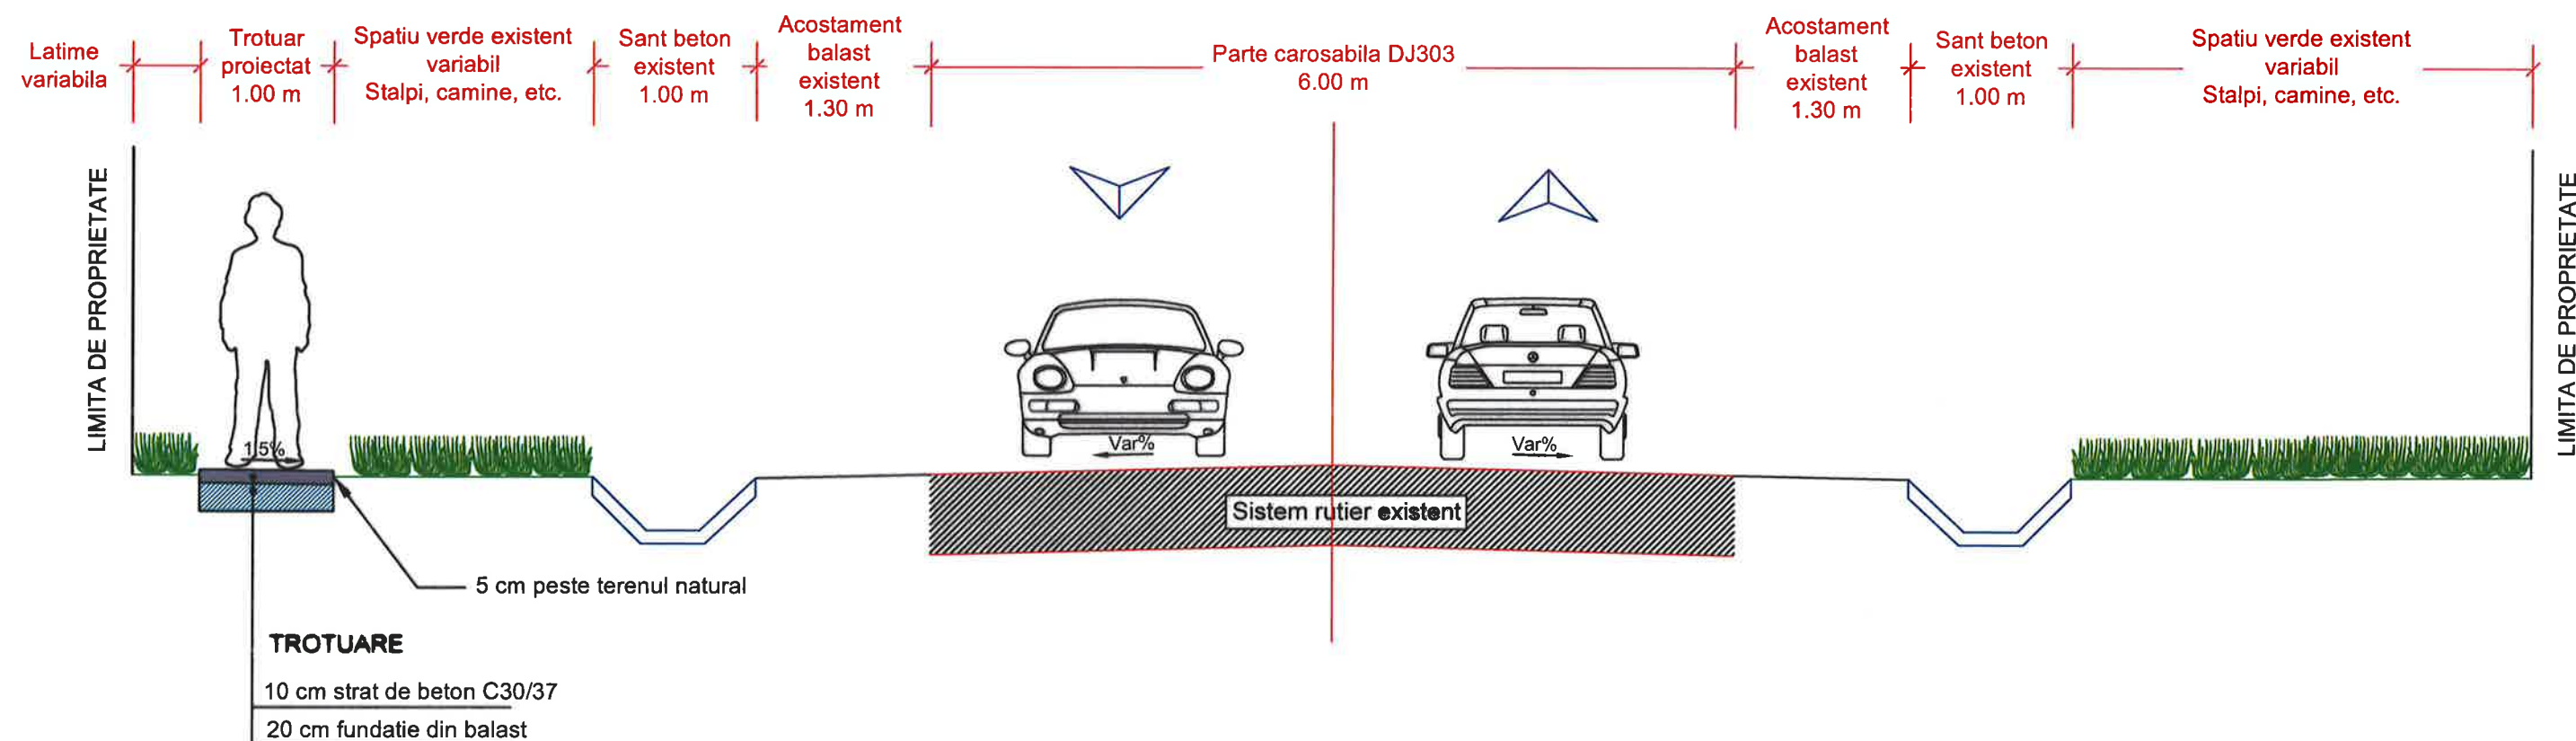

NOTA.


Lucrarile cuprin strict executia trotuarului. Nu se vor realiza lucrari asupra drumului judetean DJ 303, decat pentru trasarea trecerilor de pietoni in zonele de trecere a trotuarului.
Trotuarul se va amenaja dincolo de santul de beton existent, cat mai aproape de limitele de proprietati.

Soseaua Chitilei nr.234, Sector 1, Bucuresti E-mail: office@ericons.ro Nr. de inreg. CC : J40/2588/2017 CUI : RO37142713 S.C. ERICONS SERVICES S.R.L. Telefon : 0737309487			DENUMIRE: Reabilitare trotuare in satele Vladiceasca si Valea Argovei, comuna Valea Argovei, judetul Calarasi BENEFICIAR: COMUNA VALEA ARGOVEI, JUDETUL CALARASI		PR.NR.
SEF PROIECT	ing. Catalin Negrea	SEM. [Signature]	SCARA	1:50	FAZA DALI
PROIECTAT	ing. Lucian Draghici	[Signature]			
DESENAT	ing. Lucian Draghici	[Signature]		2025	PLANSA NR. PTT- 02
PROFIL TRANSVERSAL TIP					

PROFIL TRANSVERSAL TIP NR 3

SCARA 1:50

Se aplica pe DJ 303 la km 28+212 in dreptul zonei de traversare a trotuarului

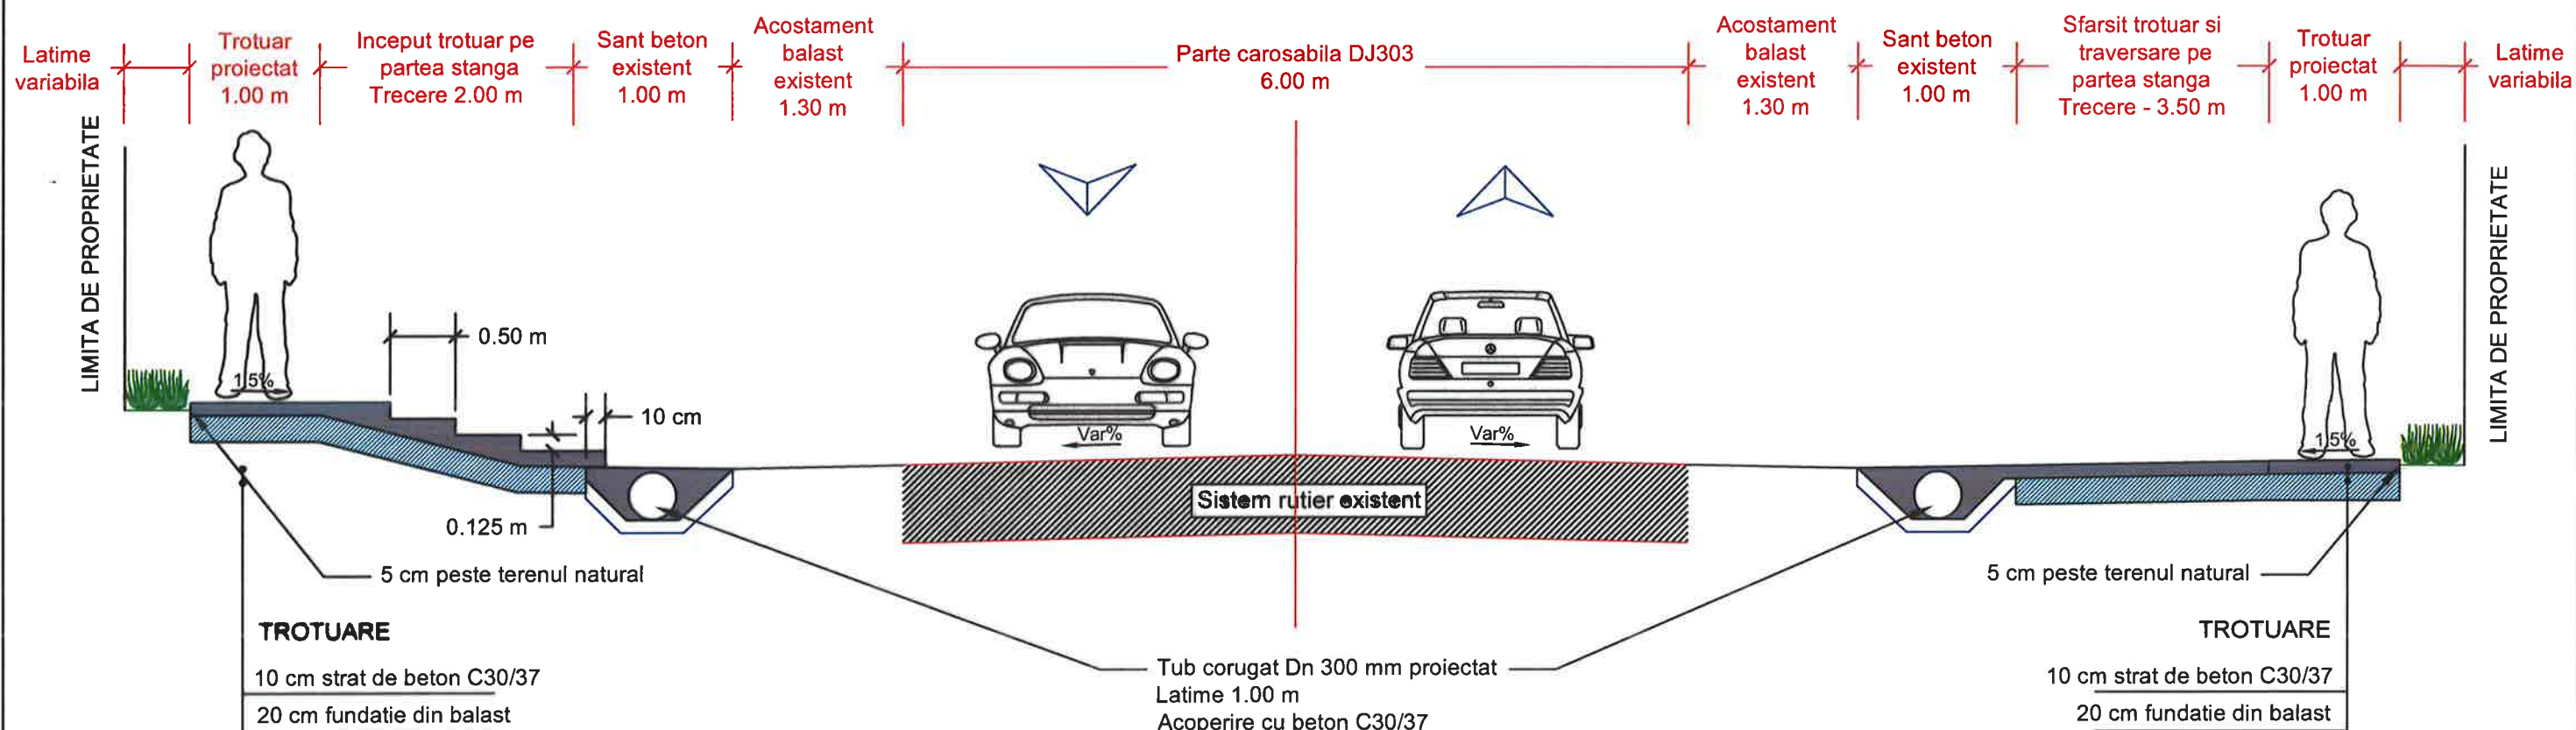

NOTA.

In dreptul trecerii de la km 28+212 pe DJ303, trotuarul se va amenaja conform profilului prezentat, pana la marginea santului de beton existent. Nu se va interveni asupra acostamentului drumului judetean. Se va realiza trecere de pietoni pe DJ303 la km 28+212 si se vor monta indicatoarele aferente. Scara poate fi adaptata in functie de situatia din teren.


 Soseaua Chitilei nr.234, Sector 1, Bucuresti E-mail: office@ericons.ro Nr. de inreg. CC : J40/2588/2017 CUI : RO37142713 S.C. ERICONS SERVICES S.R.L. Telefon : 0737309487			DENUMIRE : Reabilitare trotuare in satele Vladiceasca si Valea Argovei, comuna Valea Argovei, judetul Calarasi BENEFICIAR: COMUNA VALEA ARGOVEI, JUDETUL CALARASI		PR.NR. 102/2025
	NUMELE	SEMNAT.	SCARA	PROFIL TRANSVERSAL TIP	FAZA DALI
SEF PROIECT	ing. Catalin Negrea		1:50		PLANSĂ NR. PTT- 03
PROIECTAT	ing. Lucian Draghici		2025		
DESENAT	ing. Lucian Draghici				

DETALIU AMENAJARE TROTUAR IN DREPTUL ACCESELOR LA PROPRIETATI

SCARA: 1:50

DETALIU AMENAJARE TROTUAR IN DREPTUL ACCESELOR BETONATE EXISTENTE


Scara 1:50

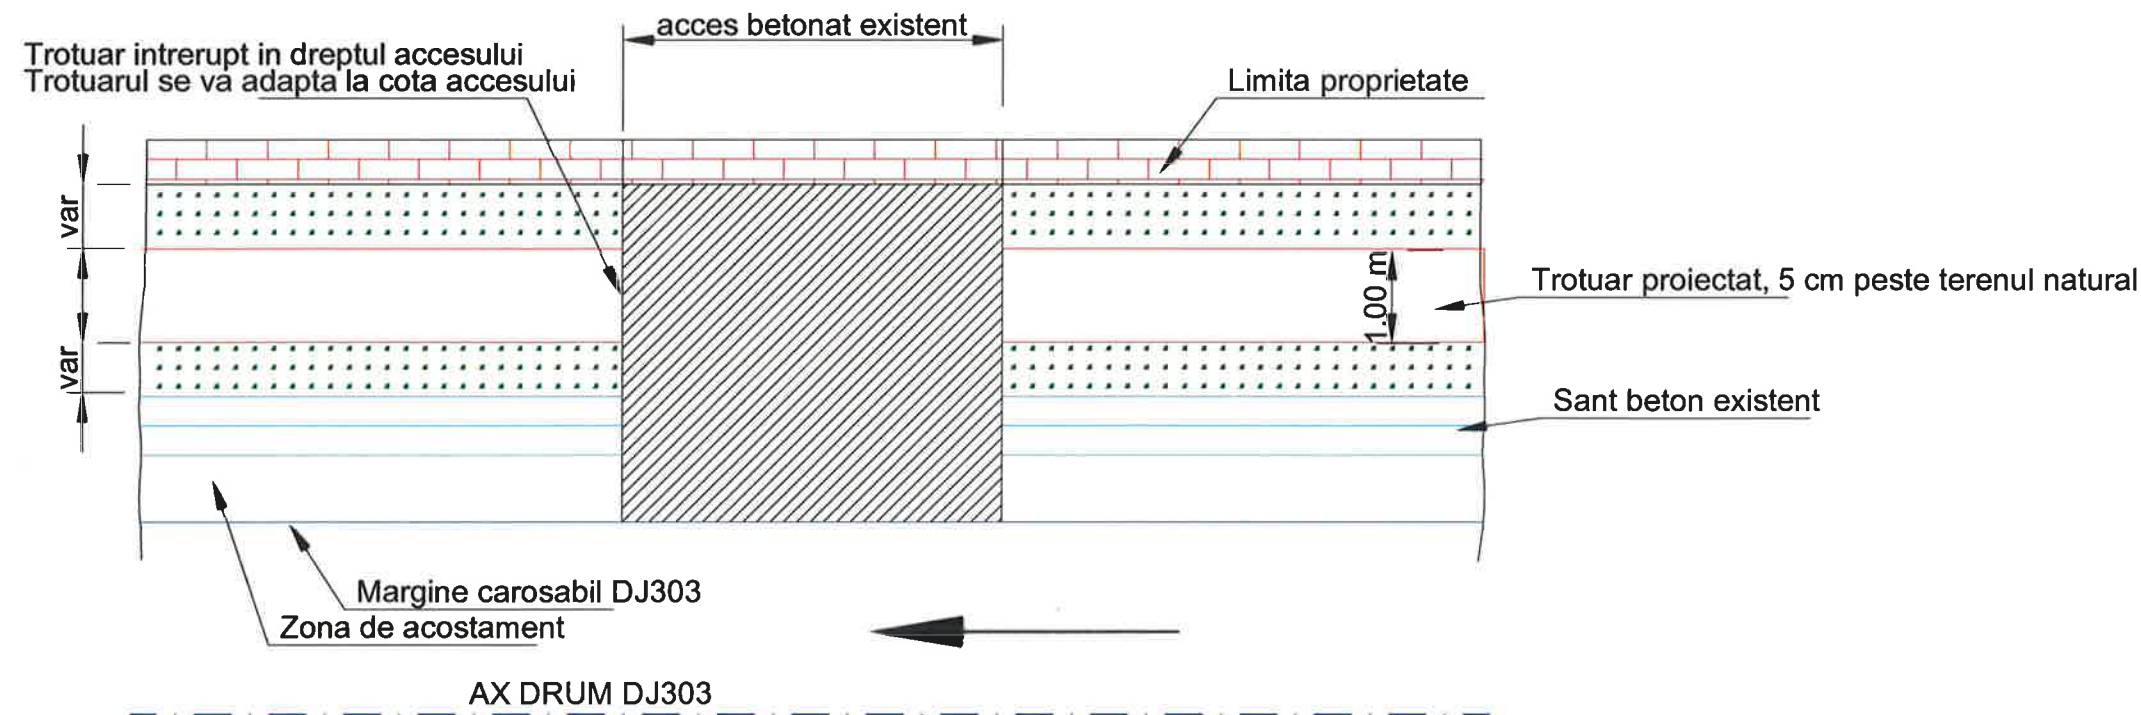

DETALIU AMENAJARE TROTUAR IN DREPTUL ACCESELOR NEMODERNIZATE (DIN PAMANT)

Scara 1:50


Trotuarul se va monta si in dreptul accesului
Trotuarul se va monta la nivelul terenului natural in dreptul accesului

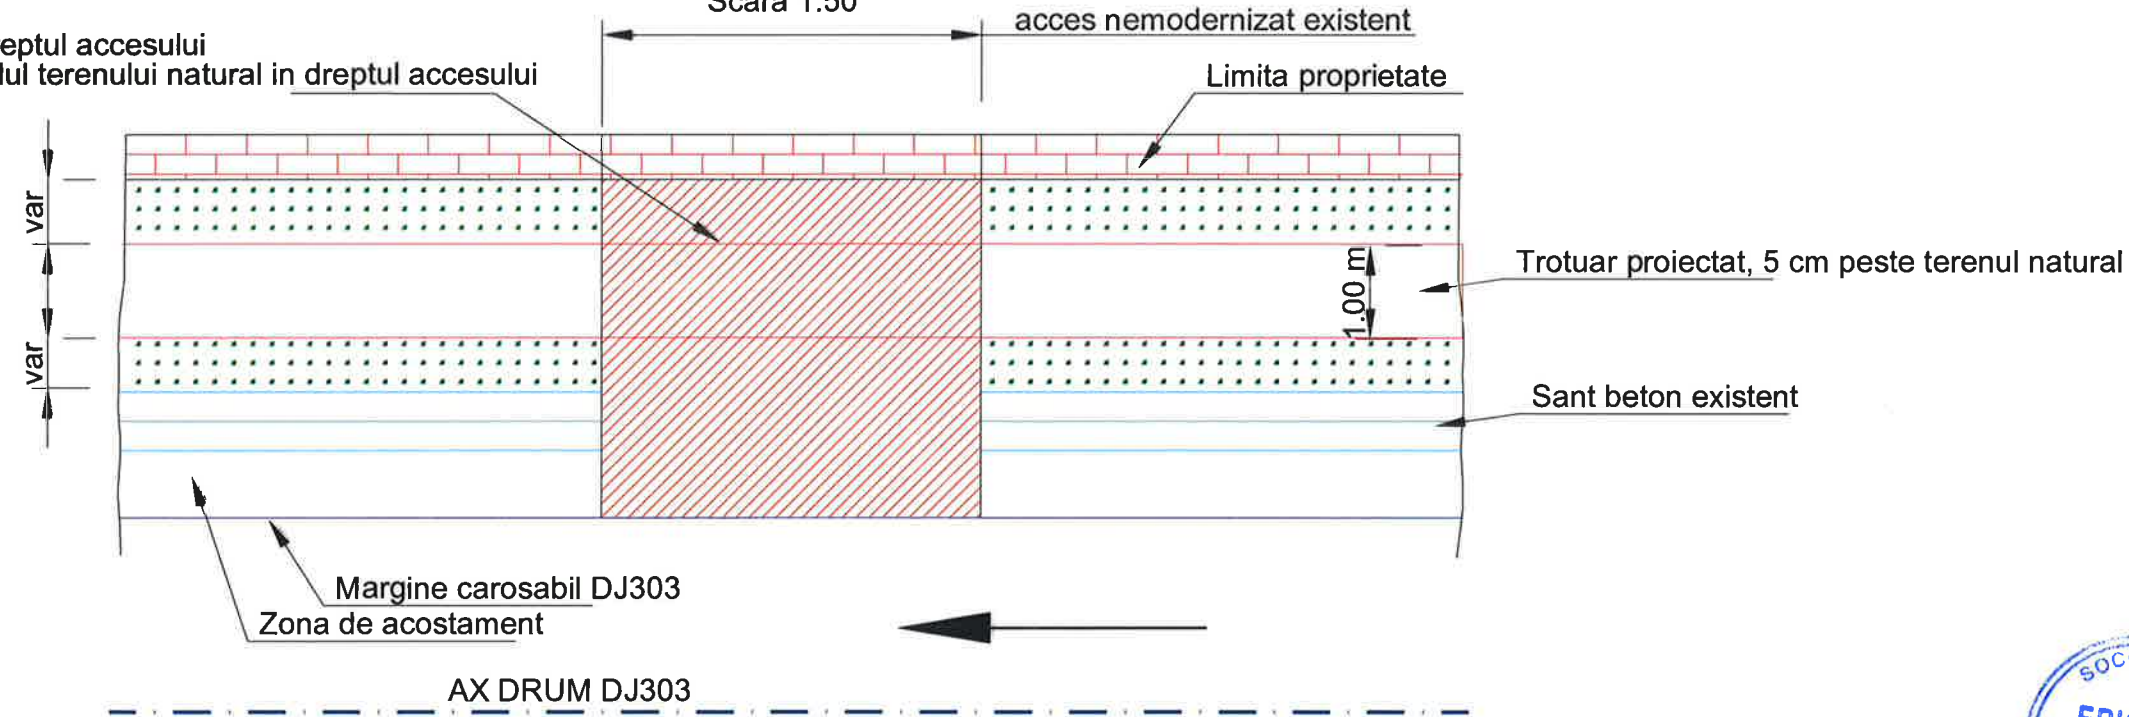

 Soseaua Chitilei nr.234, Sector 1, Bucuresti E-mail: office@ericons.ro Nr. de inreg. CC.: J40/2588/2017 CUI: RO37142713 Telefon: 0737309487 S.C. ERICONS SERVICES S.R.L.			DENUMIRE: Reabilitare trotuare in satele Vladiceasca si Valea Argovei, comuna Valea Argovei, judetul Calarasi BENEFICIAR: COMUNA VALEA ARGOVEI, JUDETUL CALARASI		PR.NR. 102/2025
SEF PROIECT	ing. Catalin Negrea	SEM.NAT.	SCARA	DETALIU AMENAJARE TROTUAR IN DREPTUL ACCESELOR LA PROPRIETATI	FAZA DALI
PROIECTAT	ing. Lucian Draghici		1:50		PLANSA NR. DE- 01
DESENAT	ing. Lucian Draghici		2025		


DETALIU TRAVERSARE TROTUAR DE PE PARTEA DREAPTA PE PARTEA STANGA

SCARA: 1:50

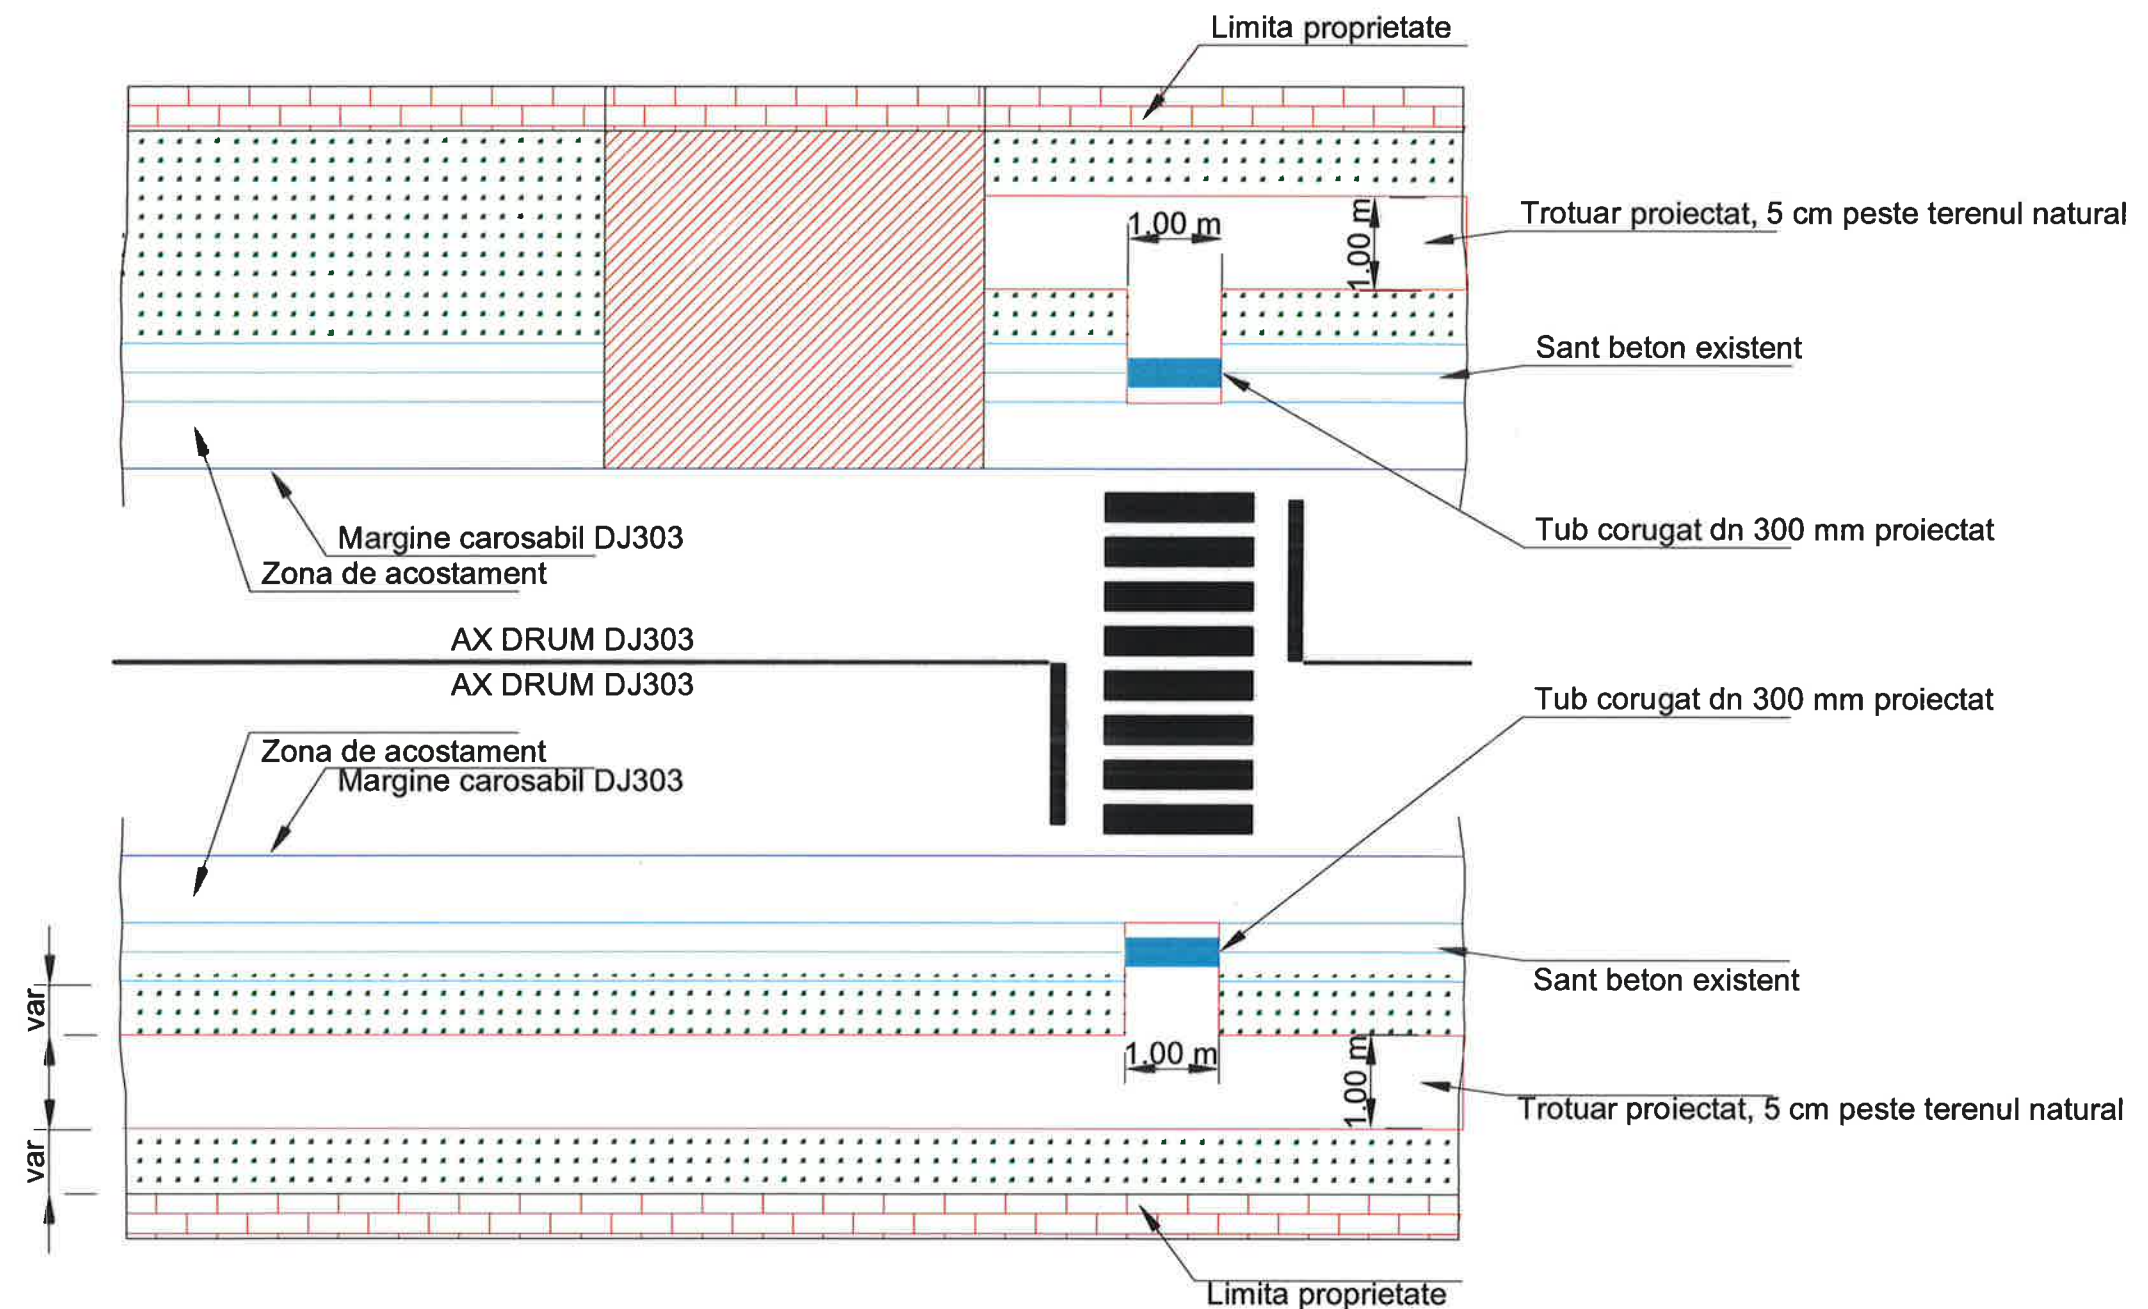

Nota.

Marcajul longitudinal axial de pe DJ303, va fi refacut in dreptul trecerilor de pietoni, 20 m inainte si dupa trecere si va fi realizat din linie simpla continua. In dreptul traversarii de la km 28+212, doar in dreptul intersectiei cu strada laterala de pe partea stanga, se va realiza marcaj din linie intrerupta, pentru a asigura accesul pe aceasta strada.

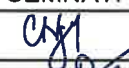 Soseaua Chitilei nr.234, Sector 1, Bucuresti E-mail: office@ericons.ro Nr. de inreg. CC.: J40/2588/2017 CUI: RO37142713 Telefon: 0737309487			DENUMIRE: Reabilitare trotuare in satele Vladiceasca si Valea Argovei, comuna Valea Argovei, judetul Calarasi BENEFICIAR: COMUNA VALEA ARGOVEI, JUDETUL CALARASI		PR.NR.
SEF PROIECT	ing. Catalin Negrea		SCARA	DETALIU TRAVERSARE TROTUAR PESTE DJ303	102/2025
PROIECTAT	ing. Lucian Draghici		1:50		FAZA DALI
DESENAT	ing. Lucian Draghici		2025		PLANSĂ NR. DE- 02