


Anexa 1 la PHCL nr. 6/23.01.2026 ANEXA NR.16

Plan de amplasament si delimitare a imobilului
Scara 1: 200

Numarul cadastral	Suprafata masurata a terenului (mp)	Adresa imobilului
58017	5132	STR. PACII NR. 72 (SCOLA GENERALA NR.159) Cvartal 14 Parcela 4078 Set Chiajna, Com. Chiajna, Jud. Ilfov
Cortea Funciara nr 58017		Unitatea Administrativ Teritoriala (UAT) COMUNA CHIAJNA

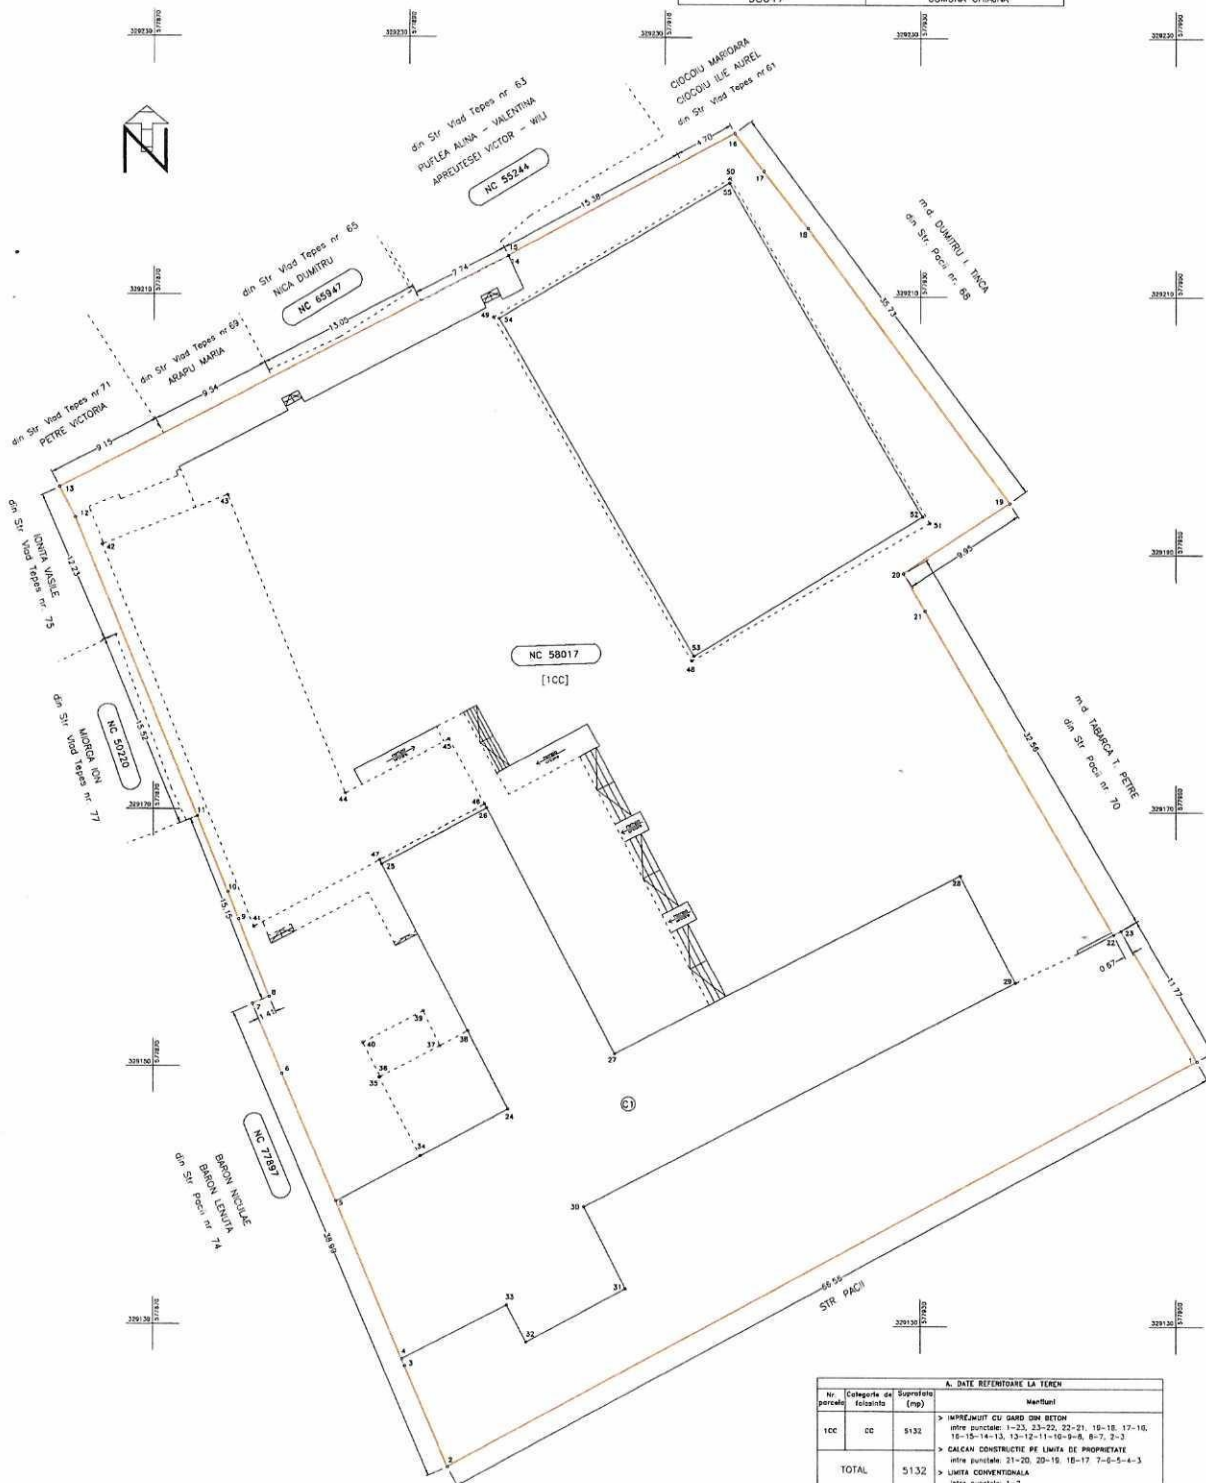

A. DATE REFERENTIALE LA TEREN			
Nr. parcelă	Categorie de folosință	Suprafata (mp)	Marfură
ICC	CC	5132	> IMPLANTAT CU GARD DIN BETON intre punctele: 1-23, 23-22, 22-21, 16-18, 17-16, 18-19-14-13, 13-12-11-10-9-8, 8-7, 2-3
TOTAL		5132	> CALCAN CONSTRUCTIE PE LIMITA DE PROPRIETATE intre punctele: 21-20, 20-19, 16-17, 7-6-5-4-3 > LIMITA CONVENTIONALA intre punctele: 1-2

B. DATE REFERENTIALE LA CONSTRUCTIE			
Cod	Destinatie	Suprafata constructie la sol (mp)	Marfură
C1	CAS	822,6	C1 = SCOLA GENERALA NR. 159 (constructie P+1E) Suprafata Constructia Deelavorata = 1646 mp
TOTAL		822,6	---

Suprafata totala masurata a imobilului = 5132 mp
Suprafata din sol = 5250 mp

Executiv: TIMARU IULIAN - MARIUS
Certificat de Autentitate
Seria RD-MB-F Nr 0028

Confirm executarea masurarilor la teren.
construcțiile întinse documentare cadastrale =
corespundente acestora cu realitatea din teren

Inspector
Confirm introducerea imobilului în baza de date integrată în
sistemul de cadastru

Semnatura digitală de
Iulian-Marius Timaru
Data: 2026.01.27
De: 59.22 v42.00

Semnatura și pînă
Data: _____

Data: 27.01.2026

Stampila BCR