


SITUATIA ACTUALA (inainte de alipire)				SITUATIA VIITOARE (dupa alipire)			
Nr. Cad.	Suprafata (mp)	Categoria de folosinta	Descrierea imobilului	Nr. Cad.	Suprafata (mp)	Categoria de folosinta	Descrierea imobilului
105869	23222	Cc	Calea Dobrogei nr. 16, Cimitir Crestin, Lot 1	108924	23222	Cc	Calea Dobrogei nr. 16, Cimitir Crestin, Lot 1 - Calea Dobrogei nr. FN, Extindere Cimitir
105940	4226	A	Calea Dobrogei nr. FN, Extindere Cimitir		4226	A	
Total	27.448			Total	27.448		
Executant, MUSTAFA CETIN CATEGORIA B SERIA RO-CT-F 0158 Confirm executarea masuratorilor la teren, corectitudinea întocmirii documentatiei cadastrale si corespondenta acesteia cu realitatea din teren. Semnatura si stampila 15.01.2026				Inspector, Confirm introducerea imobilului în baza de date integrata si atribuirea numarului cadastral. Semnatura, Data: D. 6196 / 2025			

PLAN DE AMPLASAMENT SI DELIMITARE A IMOBILULUI
Scara 1:2000

Nr. cadastral	Suprafata masurata(mp)	Adresa imobilului:
108924	27.448	Murfatlar, Calea Dobrogei nr. 16, Cimitir Crestin, Lot 1- Calea Dobrogei nr.FN, Extindere Cimitir, jud.Constanta.
Nr Cartea Funciara		Unitatea Administrativ Teritoriala (UAT)
		MURFATLAR

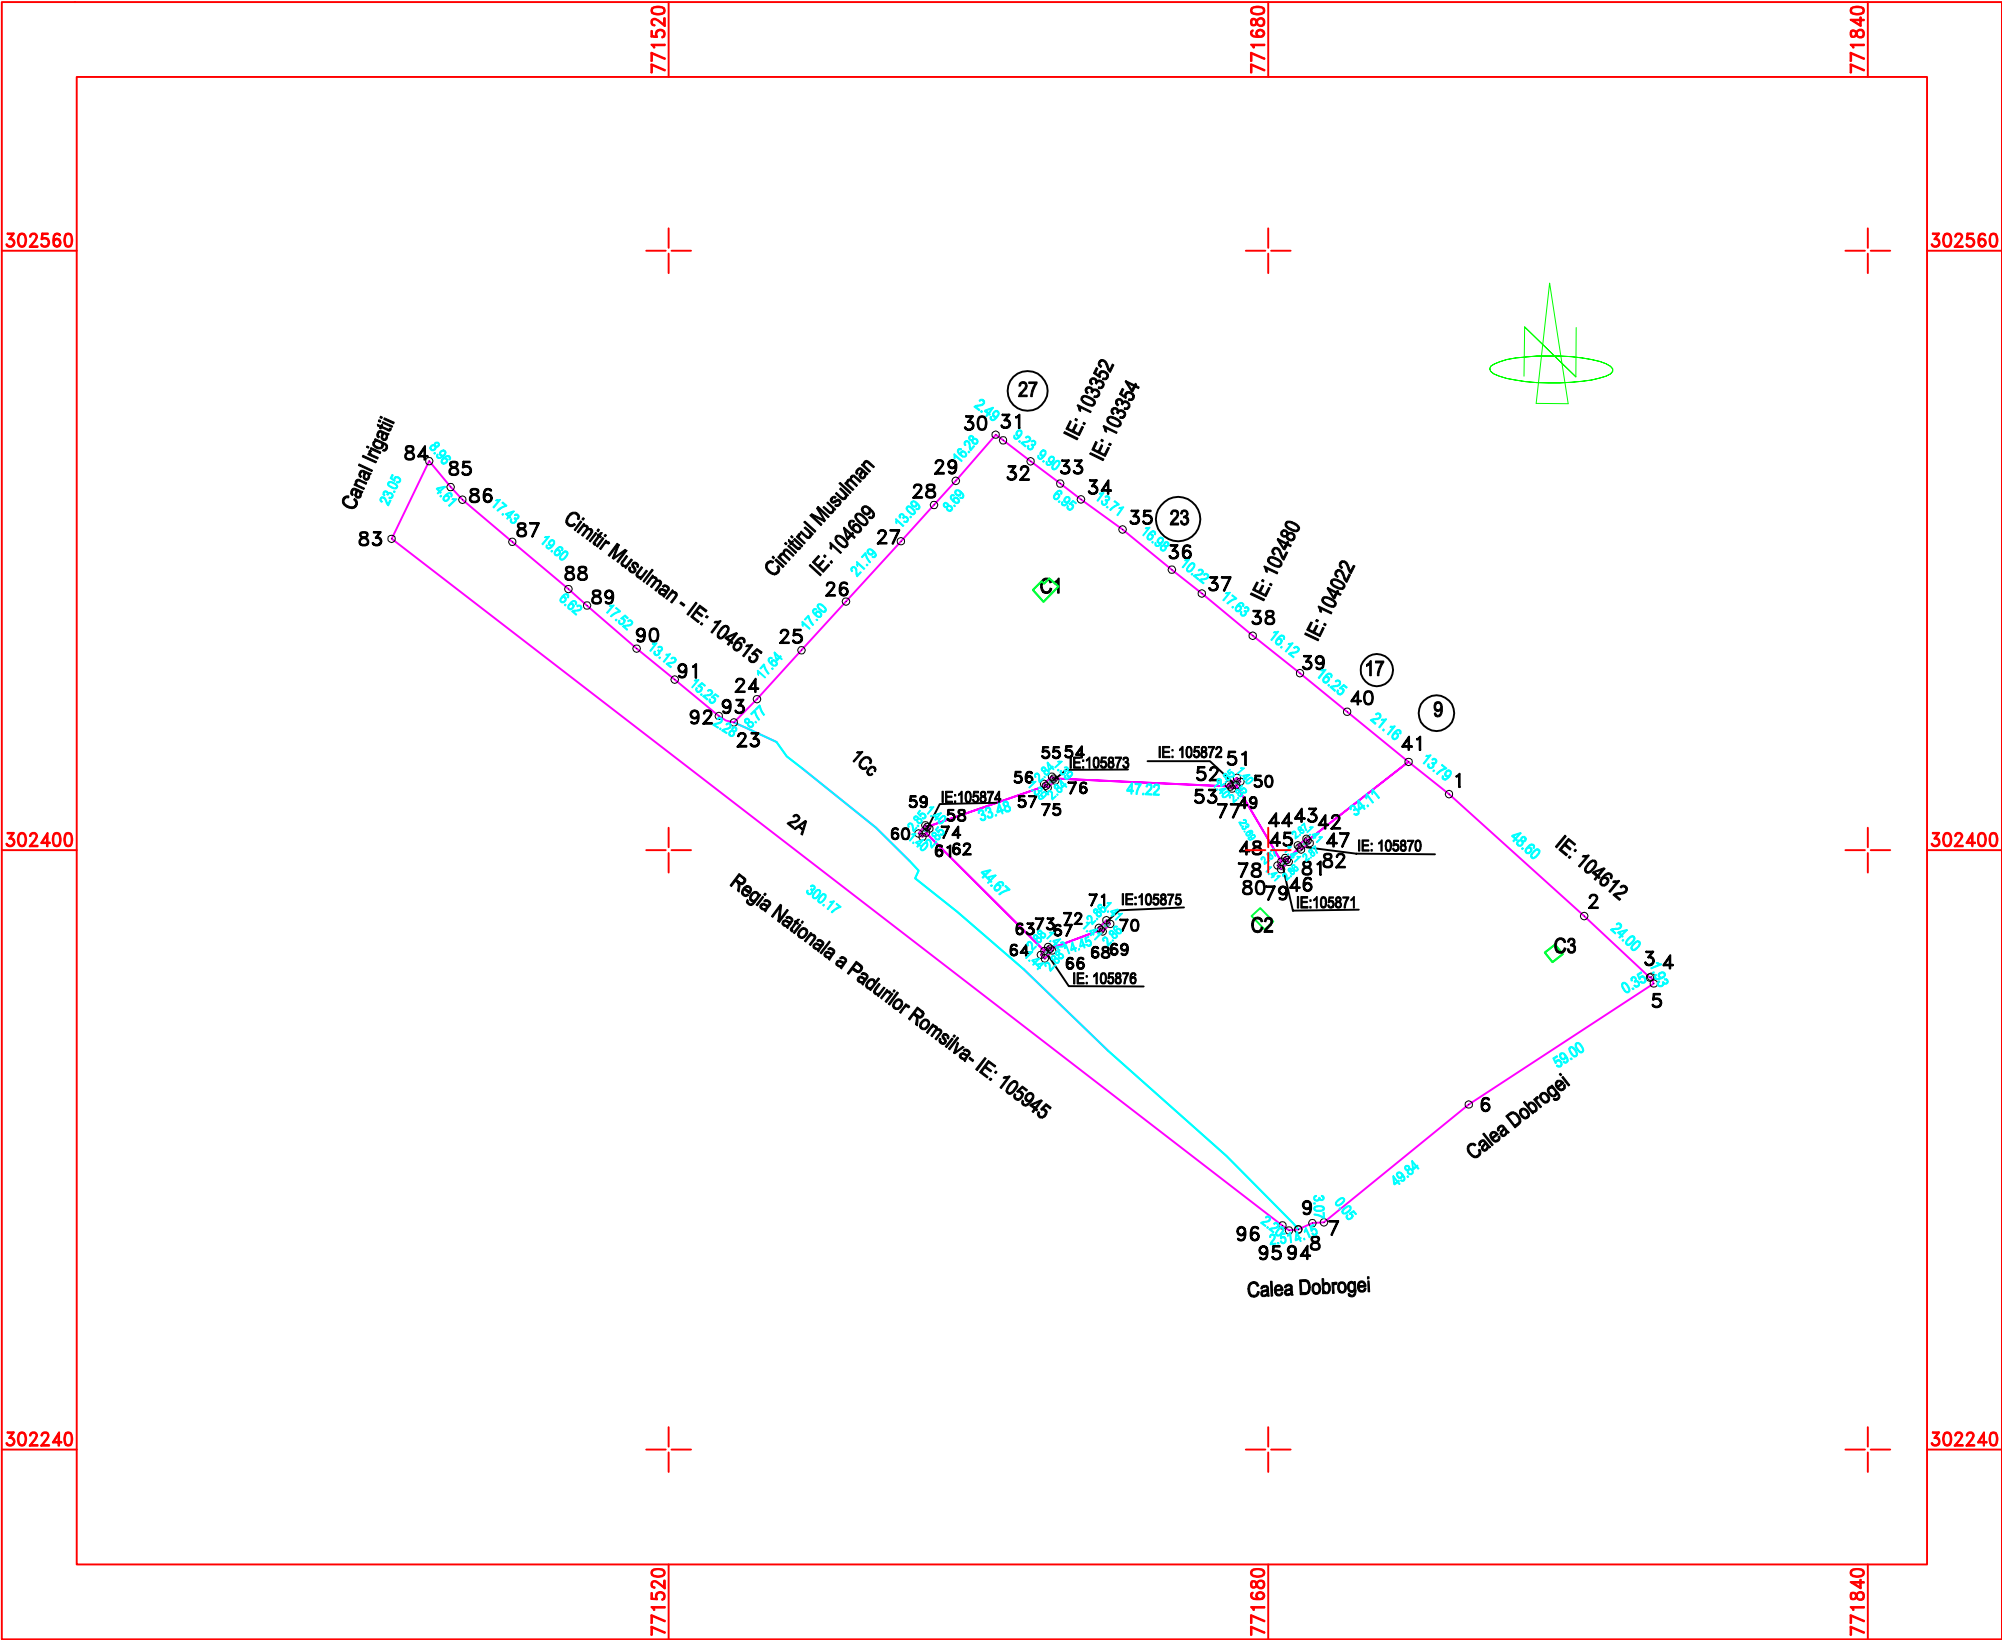

A. Date referitoare la teren

Nr. parcela	Categoria de folosinta	Suprafata [mp]	Mentiuni
1	Cc	23.222	Imobil imprejmuit intre lim. 9-5 si 23-31 cu gard de metal; intre lim. 31-3 cu gard de beton, iar in rest este neimprejmuit.
2	A	4226	
Total		27.448	

B. Date referitoare la constructie

Cod Constr.	Destinatia	Suprafata construita la sol [m]	Mentiuni
C1	CA	21	Cavou - S constr. desfasurata = 21 mp. - Fara acte -
C2	CA	16	Cavou - S constr. desfasurata = 16 mp. - Fara acte -
C3	CA	11	Cavou - S constr. desfasurata = 11 mp. - Fara acte -
Total	-	48	S total constr. desfasurata = 48 mp

Suprafata totala masurata a imobilului = 27448 mp

Executant,
MUSTAFA CETIN
CATEGORIA B SERIA RO-CT-F 0158
Confirm executarea masuratorilor la teren, corectitudinea
intocmirii documentatiei cadastrale si corespondenta
acesteia cu realitatea din teren.
Semnatura si stampila
15.01.2026

Inspector,
Confirm introducerea imobilului în baza de date integrata
si atribuirea numarului cadastral.
Semnatura:

Data:
D. 6196 / 2025