


Scara 1:1000

Nr. cadastral	Suprafata masurata a imobilului (mp)	Adresa imobilului
	1100	Intravilan conf. PUG Sat Sticlaria, Com. Scobinti, Jud. Iasi; Tarla: 0; Parcela: 1414;
Nr. Cartea Funciara	Unitatea Teritorial Administrativa (UAT)	
	Scobinti	

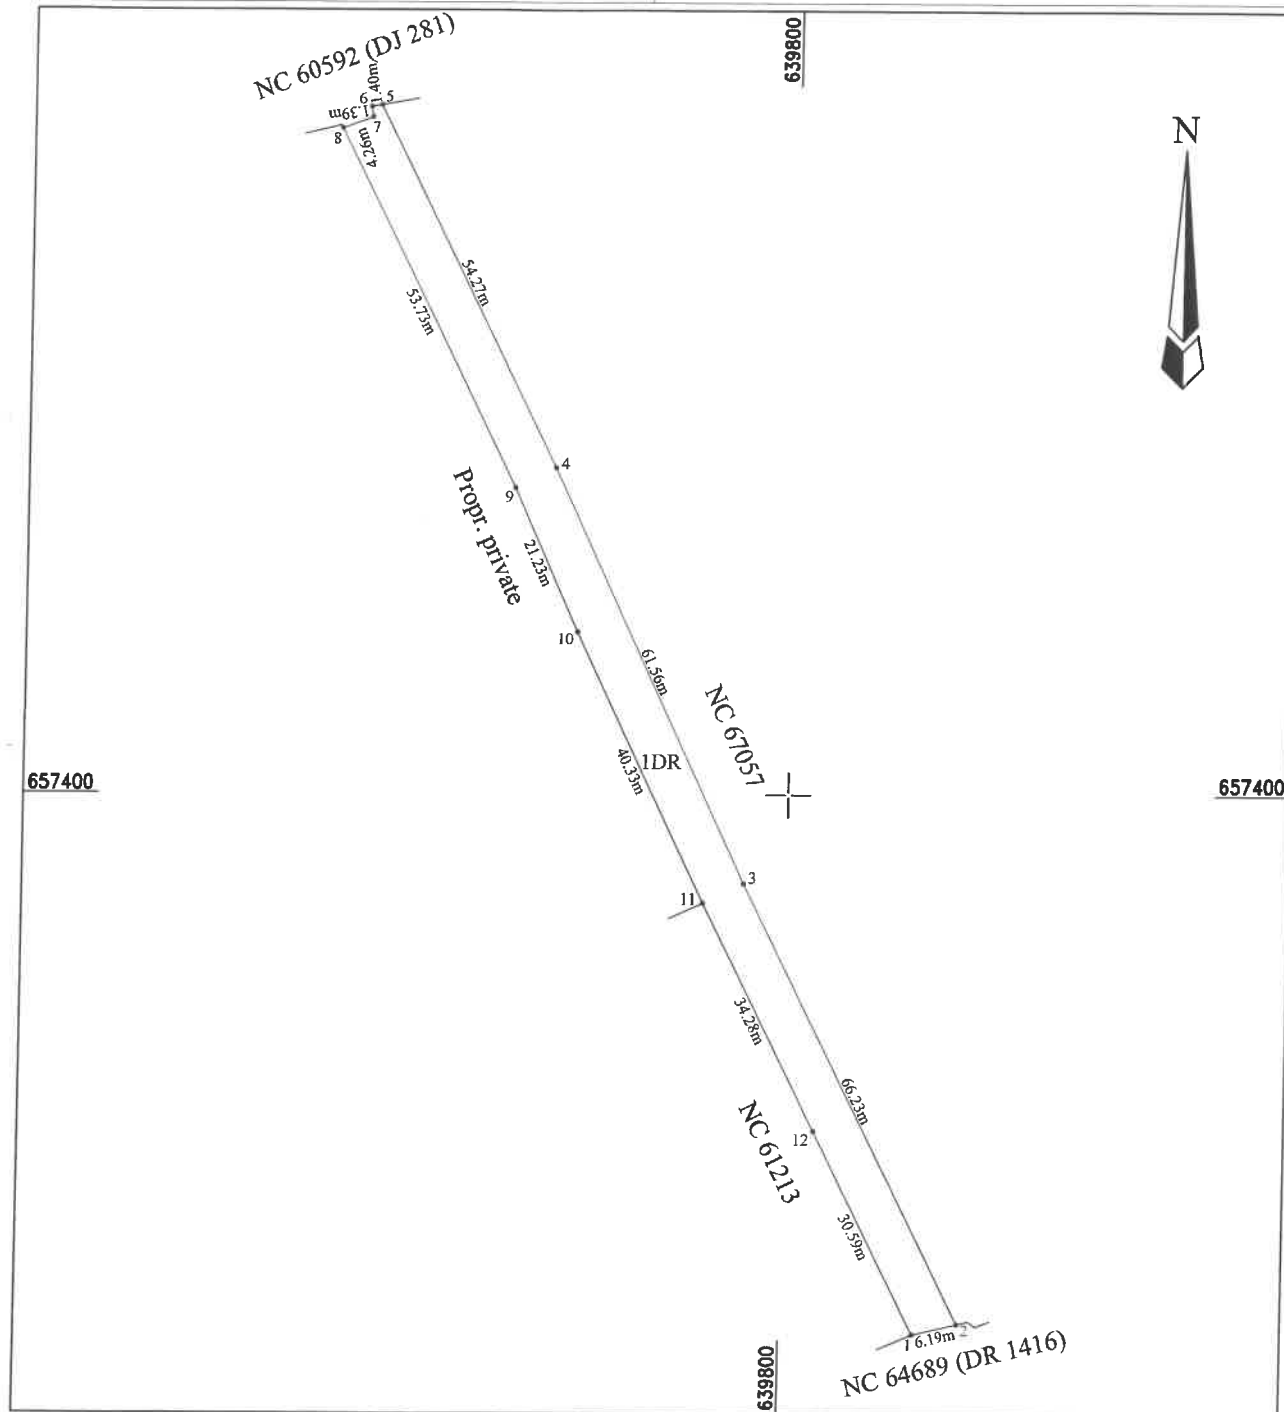


A. Date referitoare la teren			
Nr. parcela	Categoria de folosinta	Suprafata [mp]	Mentiuни
1	DR	1100	Tarla: 0; Parcela: 1DR(1414); Teren materializat prin gard din plasa din sarma si lemn intre punctele 8-9, 10-1 si nematerializat pe celelalte laturi.
Total		1100	
B. Date referitoare la constructii			
Cod	Destinatia	Suprafata construita la sol [mp]	Mentiuни
Total			
Suprafata totala masurata a imobilului = 1100 mp Suprafata din act = 1100 mp			
NORDCAD SOLUTIONS SRL Cantăcut: Ing. Birica Cristian Iulian Seria RO-B-J Nr. 2360 Ing. Birica Cristian Iulian Seria RO-IS-F Nr. 0194 Confirm executarea măsurătorilor la teren, concordanța acestora înregistrării documentelor cadastrale și corespondența acestora cu realitatea din teren Data: Februarie 2026			Inspector Confirm introducerea imobilului în baza de date integrată și atribuirea numărului cadastral Stampila BCPI Data:


Plan de amplasament si delimitare a imobilului
Scara 1:1000

Anexa nr. 16

Nr. cadastral	Suprafata masurata a imobilului (mp)	Adresa imobilului
	1550	Extravilan Com. Scobinti, Jud. Iasi; Tarla: 132; Parcele: 1619, 1631, 1634;
Nr. Cartea Funciara		Unitatea Teritorial Administrativa (UAT)
		Scobinti

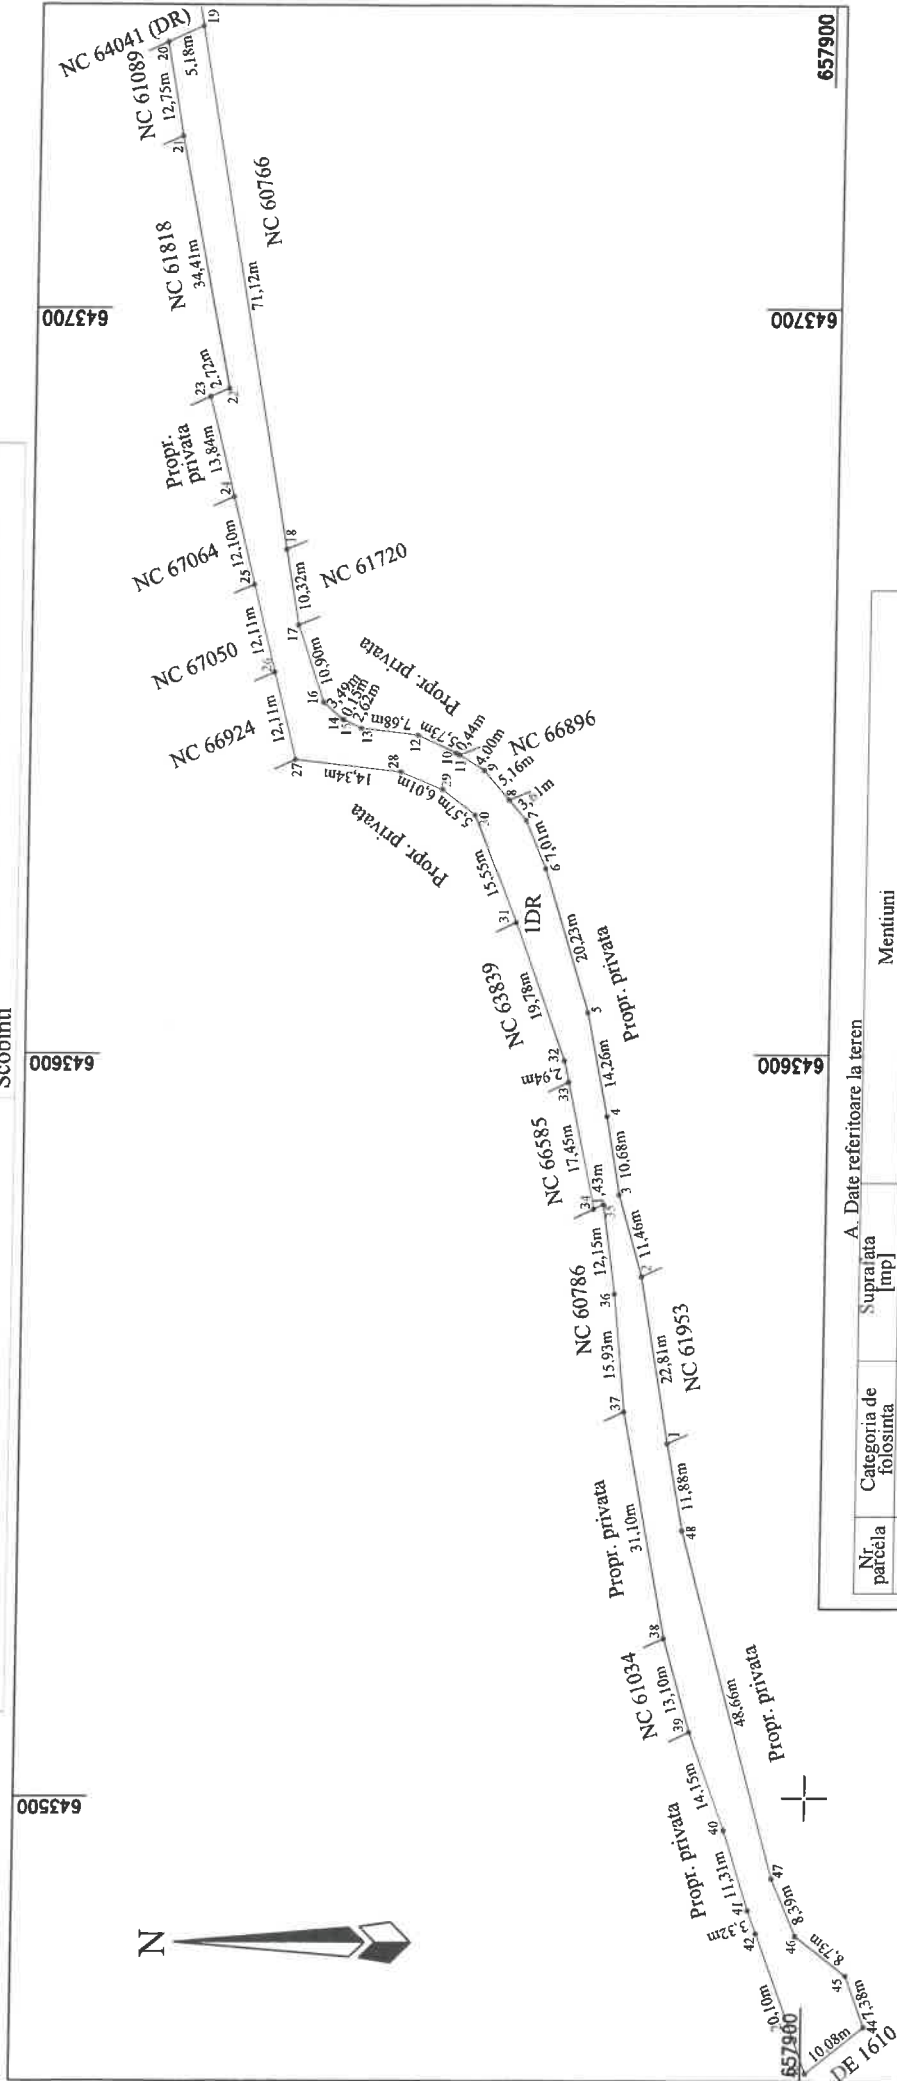

A. Date referitoare la teren		
Nr. parcella	Categoria de folosinta	Suprafata [mp]
I	DR	1550
Total		1550
B. Date referitoare la constructii		
Cod	Destinatie	Suprafata construita la sol [mp]
Total		
Suprafata totala masurata a imobilului = 1550 mp Suprafata din act = 1550 mp		
NORDCAD SOLUTIONS SRL Aut. Seria RO-B-J Nr. 2360 Executant: Ing. Birlica Cristian Iulian Aut. Seria RO-IS-P Nr. 0194 Confirmarea executarii masuratorilor la teren, corectitudinea inlocuirii documentatiei cadastrale si corespondenta acesteia cu realitatea din teren Data: Februarie 2026		
Inspector		Confirmarea introducerii imobilului in baza de date integrata si atribuirea numarului cadastral
Stampila BCPI		Data.....

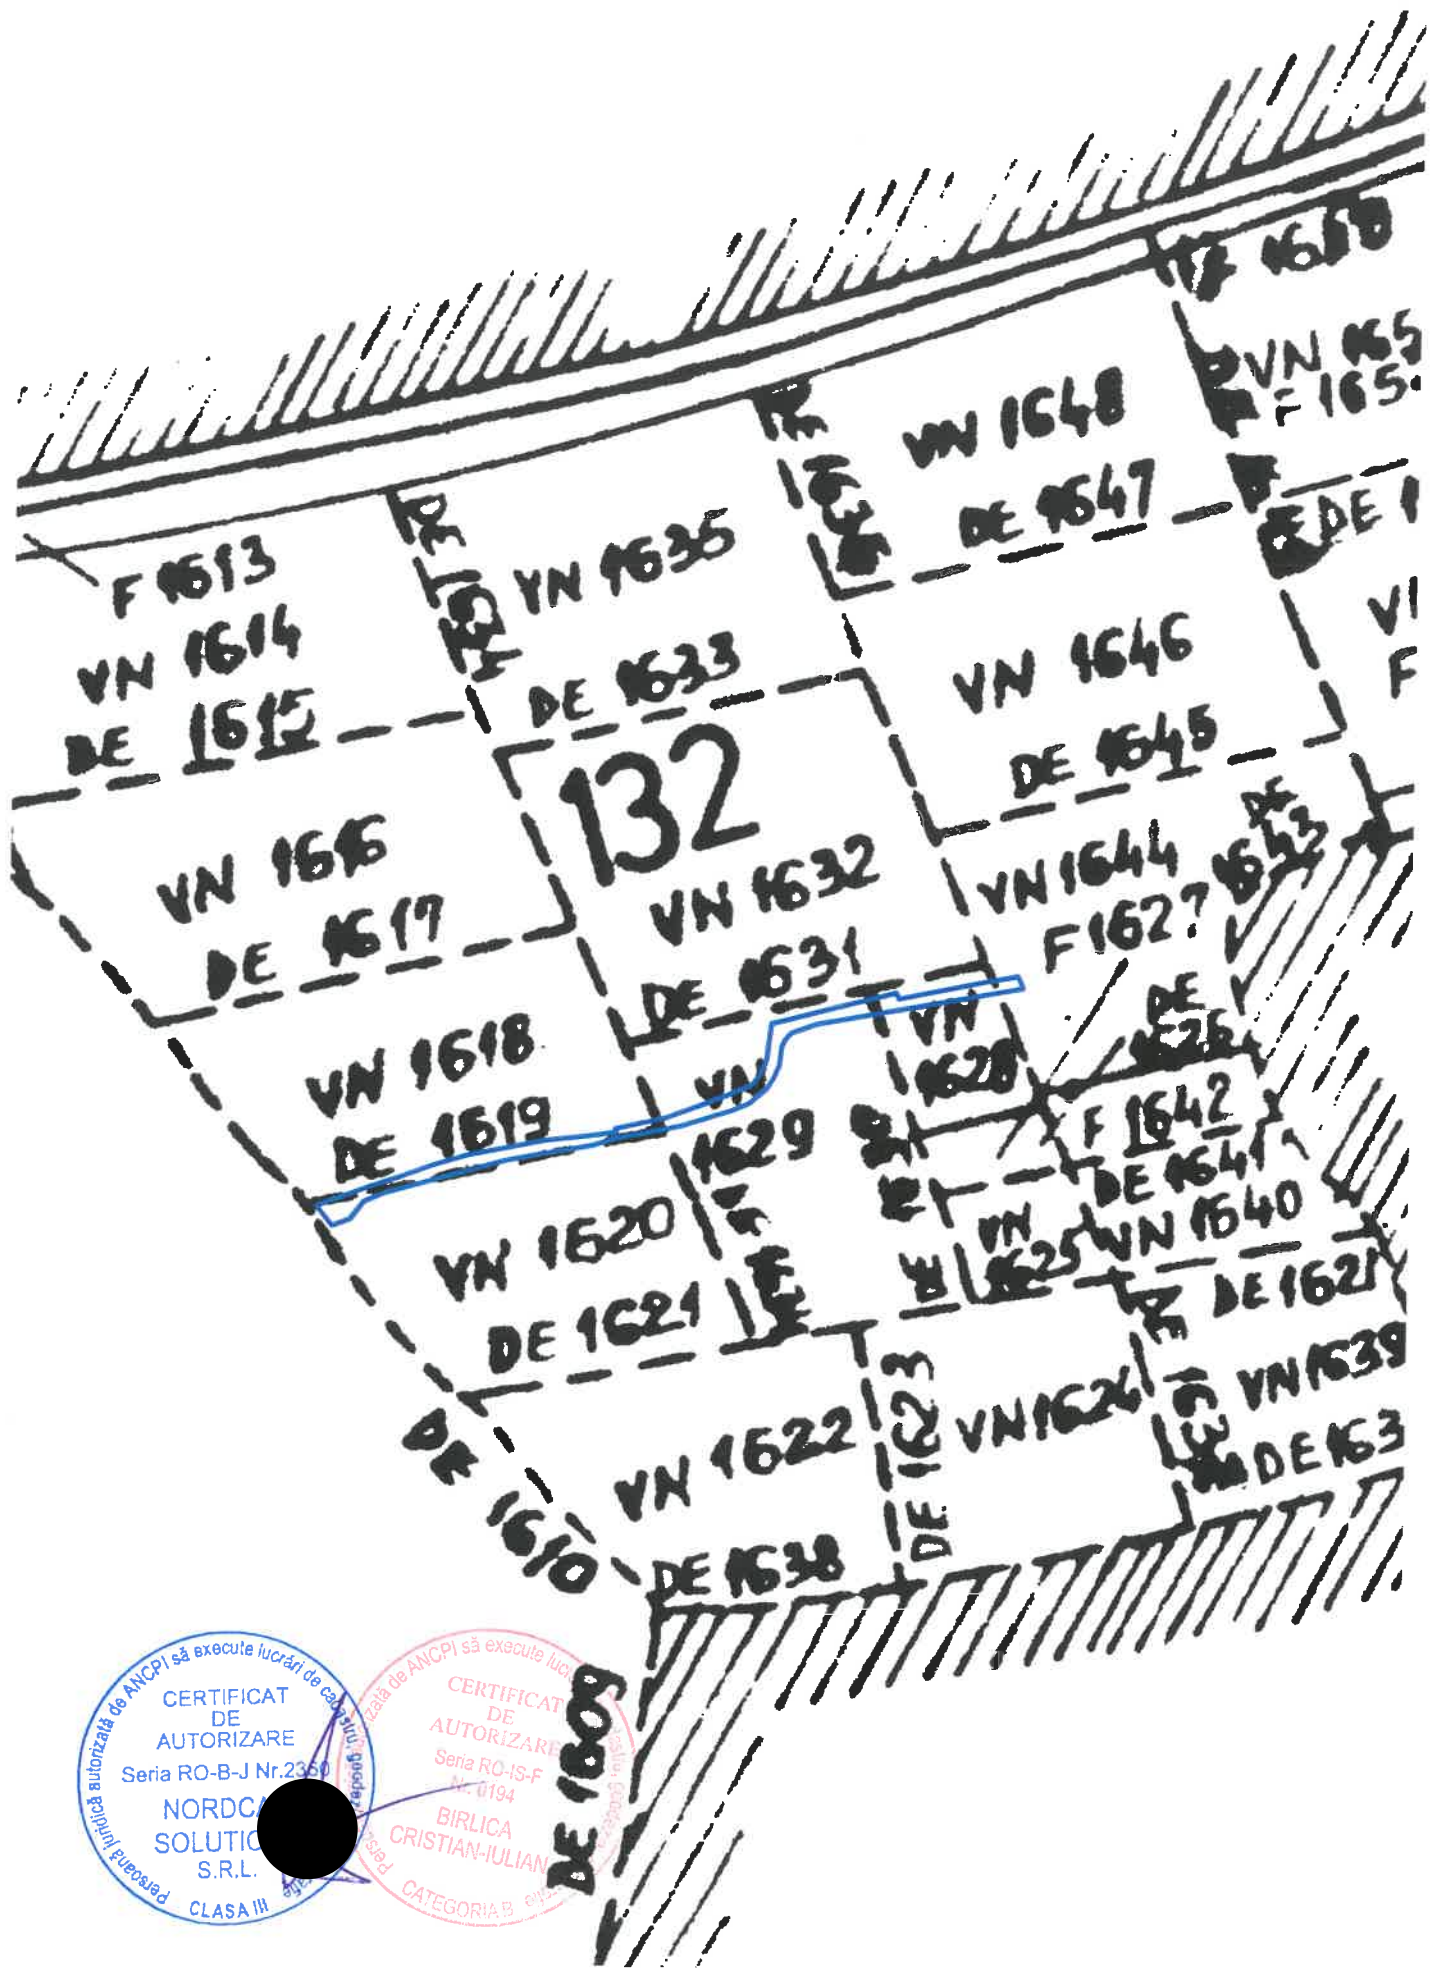

CERTIFICAT
DE
AUTORIZARE
Seria RO-B-J Nr.2350
NORDC
SOLUCI
S.R.L.
CLASA III

CERTIFICAT
DE
AUTORIZARE
Seria RO-IS-F
Nr. 0194
BIRLICA
CRISTIAN-IULIAN
CATEGORIA B

DE 1609