
PLAN DE INCADRARE IN ZONA
SCARA 1 : 5000
STRADA PRIMARIEI NR. 3, SAT VALEA ARGOVEI, COMUNA VALEA ARGOVEI, JUDETUL CALARASI

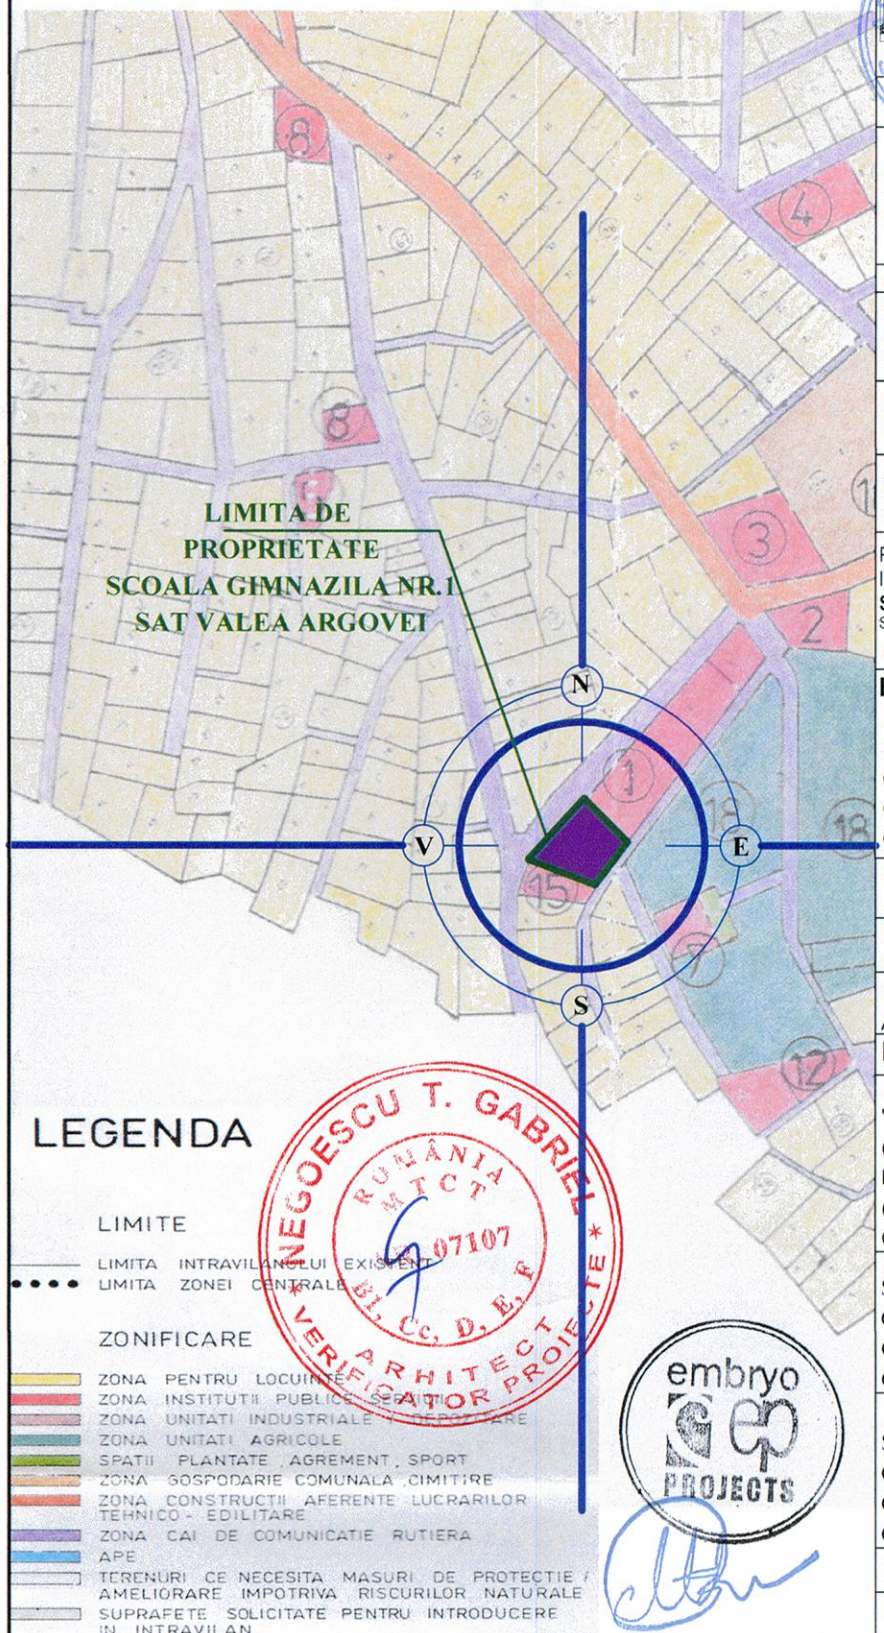

LEGENDA

LIMITE

LIMITA INTRAVILANULUI EXISTENT
LIMITA ZONEI CENTRALE

ZONIFICARE

ZONA PENTRU LOCUINTE
ZONA INSTITUTII PUBLICE SI SERVICII
ZONA UNITATI INDUSTRIALE SI DEPOZITARE
ZONA UNITATI AGRICOLE
SPATII PLANTATE, AGREMENT, SPORT
ZONA GOSPODARIE COMUNALA, CIMITIRE
ZONA CONSTRUCTII AFERENTE LUCRARILOR TEHNICO - EDILITARE
ZONA CAI DE COMUNICATIE RUTIERA
APE
TERENURI CE NECESITA MASURI DE PROTECTIE / AMELIORARE IMPOTRIVA RISCURILOR NATURALE
SUPRAFETE SOLICITATE PENTRU INTRODUCERE IN INTRAVILAN

DRUMURI

DRUMURI JUDETENE

STRAZI IN INTRAVILAN

NEGOESCU T. GABRIEL ROMÂNIA MTCT 07107 ARHITECT A1, Cc, D, E, F VERIFICATOR PROIECTE

embryo PROJECTS

PROIECTANT GENERAL
S.C. EMBRYO PROJECTS S.R.L.
Str. Chitilei nr. 176, etaj 2, ap. 201, sector 1, Bucuresti
Nr. Reg. Com: J40/6563/2012, C.U.I: RO 30291009

PROIECTANT DE SPECIALITATE ARHITECTURA
S.C. ARHIPAD CONSTRUCT S.R.L.
Str. Rosia Montana nr.3, bl.M20, Sc.2, parter, ap.38, sector 6, Bucuresti
Nr. Reg. Com: J40/11983/07.07.2005, C.U.I.: RO 17761375

PROIECTANT DE SPECIALITATE STRUCTURA
S.C. MIROGRUP S.R.L.
Str. Intrarea Baritonului nr. 3, sector 2, Bucuresti
Nr. Reg. Com: J40/3770/1993, C.U.I.: RO 3457890

Proiectant de specialitate
Inst. electrice si curenti slabi, curenti tari, avertizare la incendiu
S.C. NTI INSTAL S.R.L. - Str. Perinita nr. 35, sector 5, Bucureşti;
Nr. Registrul Comertului J40/10696/2014

S.C. NVP PROJECT AMBIENT INSTAL S.R.L.
Str. Perinita nr. 35, sector 5, Bucureşti;
Nr. Registrul Comertului J40/6327/2008

S.C. ART ELECTRIC SOLUTIONS S.R.L.
Str. Crinul de Gradina nr. 49, sector 3, Bucureşti;
Nr. Registrul Comertului J40/791/2007

PROIECTANT DE SPECIALITATE
INSTALATII SANITARE, TERMICE SI VENTILATII
S.C. D.L.&D. INSTAL S.R.L.
Str. Gheorghe Stefan, Nr.17, Sector 1, Bucuresti
Nr.Reg.Com:J40/3727/1997, C.U.I.: 9452484

BENEFICIAR:
U.A.T. VALEA ARGOVEI
Strada Primariei Nr. 5, Sat Valea Argovei,
Comuna: Valea Argovei, Judet:Calarasi,
Cod postal: 917270
C.U.I.: 4445338

SEF PROIECT
Arh. Elena Padure

PROIECTAT
Arh. Elena Padure

RELEVAT/DESENAT
Arh. Elena Padure

ORDINUL ARHITECȚILOR DIN ROMÂNIA Elena PĂDURE

NUMAR PROIECT: 190 / 2021

DENUMIRE PROIECT:
"Reabilitare, Modernizare, Extindere
(prin desfiintare corp Anexa C2)
Dotari Scoala Gimnaziala nr.1, Sat.Valea Argovei
(Corp A, Corp B)
Comuna Valea Argovei - Judetul Calarasi"

ADRESA INVESTITIE: - CORP A
Strada Primariei Nr. 3, Sat: Valea Argovei,
Comuna:Valea Argovei, Judet: Calarasi ,
Cod postal: 917270,
C.I.F.: 23788944.

ADRESA INVESTITIE: - CORP B
Strada Principala Nr. 89, Sat: Valea Argovei,
Comuna:Valea Argovei, Judet: Calarasi ,
Cod postal: 917270,
C.I.F.: 23788944.

DATA - mai 2021	FAZA - PTh.+D.E.

DENUMIRE PLANSA:

PLAN DE INCADRARE IN ZONA CORP A - SCOALA

SCARA 1 : 5000	PLANSA Nr. A - 00


Prezenta plansa este protejata de legea dreptului de autor. Este interzisa copierea, multiplicarea si imprumutarea plansei fara aprobarea scrisa a S.C. EMBRYO PROJECTS S.R.L.

PLAN DE AMPLASAMENT ŞI DELIMITARE A IMOBILULUI

Anexa Nr. 1.35

Scara 1:500

Nr. cadastral	Suprafaţa măsurată a imobilului (mp)	Adresa imobilului:intravilan, com. Valea Argovei, sat Valea Argovei
22871	2307	Str. Primariei, nr. 3, cvartal 50, parcela 3, jud. Calarasi
Nr. Cartea Funciară		Unitatea Administrativ Teritorială (UAT)
		VALEA ARGOVEI

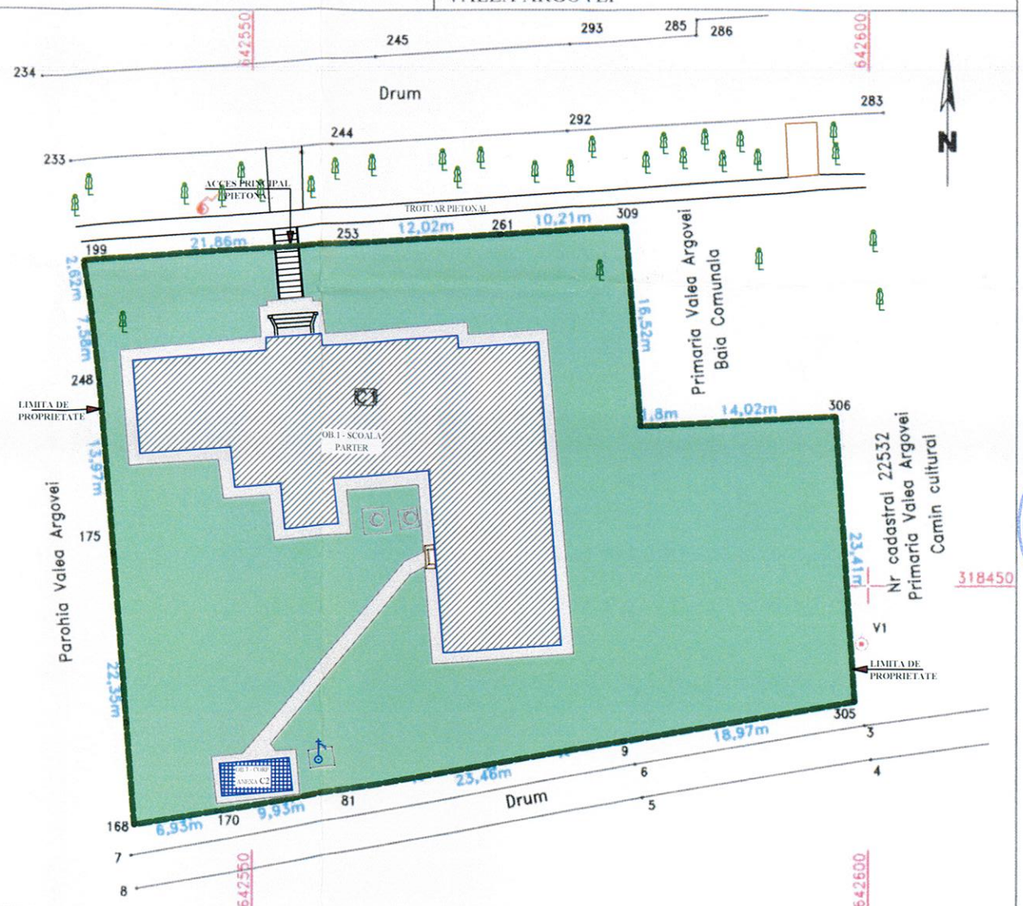

A. Date referitoare la teren

Nr. parcelă	Categorie de folosinţă	Suprafaţa (mp)	Menţiuni
1	Cc	2307	Imobil imprejmuit cu gard metalic intre punctele 309-261-253-199-198-248-175-168,cu gard de plasa intre punctele 168-170-81-9, neimprejmuit intre punctele 9-305-306-307-308-309.
Total		2307	

B. Date referitoare la construcţii

Cod	Destinaţia	Suprafaţa construită la sol (mp)	Menţiuni
C1	CAS	493	Scd=493mp.Scoala Generala nr. 2 Valea Argovei ,in regim P,edificata in 1926 .
C2	CA	15	Scd=15mp.Anexa in regim P,edificata in 1926
Total		508	

Suprafaţa totală măsurată a imobilului = 2307 mp
Suprafaţa din act = 4500 mp

Executant: SC KOMORA ENGINEERING SRL

Confirm executarea măsuratorilor la teren, corectitudinea întocmirii documentaţiei cadastrale şi corespondenţa acesteia cu realitatea din teren.

Data: 01.11.2016

Inspector:

Confirm introducerea imobilului în baza de date integrată şi atribuirea numărului cadastral

Oficiul de Cadastru şi Publicitate Imobiliară CĂLĂRAŞI
Nume şi prenume MĂSTĂCĂNEANU SANDA MARINA
Funcţia CONSILIER CADASTRU I A

Data:

Ştampila BCPI

10.11.2016

LEGENDA:

- LIMITA DE PROPRIETATE
- CONSTRUCTIE EXISTENTA
- CONSTRUCTII PROPUSE SPRE DESFIINTARE
- ALEI CAROSABILE SI PIETONALE
- SPATII VERZI

INDICATORI URBANISTICI EXISTENTI

S.teren = 2307.00mp.
S.c. existenta = 508.00mp.
S.d. existenta = 508.00mp.
P.O.T.existent =22%
C.U.T. existent = 0.22
ALEI PIETONALE = ~165.62mp.
SPATII VERZI = ~1633.38mp.

NOTA

CLASA DE IMPORTANŢĂ P100-1/2013 - III
CATEGORIA DE IMPORTANŢĂ C - NORMALA
RISC MIC DE INCENDIU
GRAD II REZISTENŢĂ LA FOC

Legenda

- -stalp de lemn
- -punct de statie
- -constructie
- -pom
- -platforma betonata
- -drum
- -fantana
- -pompa apa

PROIECTANT GENERAL
S.C. EMBRYO PROJECTS S.R.L.
Str. Chitilei nr. 176, etaj 2, ap. 201, sector 1, Bucuresti
Nr. Reg. Com: J40/6563/2012, C.U.I: RO 30291009

PROIECTANT DE SPECIALITATE ARHITECTURA
S.C. ARHIPAD CONSTRUCT S.R.L.
Str. Rosia Montana nr.3, bl.M20, Sc.2, parter, ap.38, sector 6, Bucuresti
Nr. Reg. Com: J40/11983/07.07.2005, C.U.I.: RO 17761375

PROIECTANT DE SPECIALITATE STRUCTURA
S.C. MIROGRUP S.R.L.
Str. Intrarea Baritonului nr. 3, sector 2, Bucuresti
Nr. Reg. Com: J40/3770/1993, C.U.I.: RO 3457890

Proiectant de specialitate
Inst. electrice si curenti slabi, curenti tari, avertizare la incendiu
S.C. NTI INSTAL S.R.L. - Str. Perinita nr. 35, sector 5, Bucureşti
Nr. Registrul Comertului J40/10696/2014

S.C. NVP PROJECT AMBIENT INSTAL S.R.L.
Str. Perinita nr. 35, sector 5, Bucureşti
Nr. Registrul Comertului J40/6327/2008

S.C. ART ELECTRIC SOLUTIONS S.R.L.
Str. Crinul de Gradina nr. 49, sector 3, Bucureşti
Nr. Registrul Comertului J40/791/2007

PROIECTANT DE SPECIALITATE
INSTALATII SANITARE, TERMICE SI VENTILATII
S.C. D.L.&D. INSTAL S.R.L.
Str. Gheorghe Stefan, Nr.17, Sector 1, Bucuresti
Nr.Reg.Com:J40/3727/1997, C.U.I.: 9452484

BENEFICIAR:
U.A.T. VALEA ARGOVEI
Strada Primariei Nr. 5, Sat Valea Argovei, Comuna: Valea Argovei, Judet:Calarasi, Cod postal: 917270
C.U.I.: 4445338

SEF PROIECT
Arh. Elena Padure

PROIECTAT
Arh. Elena Padure

RELEVAT/DESENAT
Arh. Elena Padure

ORDINUL ARHITECTILOR DIN ROMÂNIA

NUMAR PROIECT: 190 / 2021

DENUMIRE PROIECT:
"Reabilitare, Modernizare, Extindere (prin desfiintare corp Anexa C2) Dotari Scoala Gimnaziala nr.1, Sat.Valea Argovei (Corp A, Corp B) Comuna Valea Argovei - Judetul Calarasi"

ADRESA INVESTITIE: - CORP A
Strada Primariei Nr. 3, Sat: Valea Argovei, Comuna:Valea Argovei, Judet: Calarasi , Cod postal: 917270, C.I.F.: 23788944.


ADRESA INVESTITIE: - CORP B
Strada Principala Nr. 89, Sat: Valea Argovei, Comuna:Valea Argovei, Judet: Calarasi , Cod postal: 917270, C.I.F.: 23788944.


DATA - mai 2021 | FAZA - P.Th. + D.E.

DENUMIRE PLANSA:
PLAN DE SITUATIE
PE SUPORT TOPOGRAFIC
SITUATIE EXISTENTA
CORP A - SCOALA

SCARA 1 : 500 | **PLANSA Nr. Ar - 01**

Prezenta plansa este protejata de legea dreptului de autor. Este interzisa copierea, multiplicarea si imprumutarea plansei fara aprobarea scrisa a S.C. EMBRYO PROJECTS S.R.L.

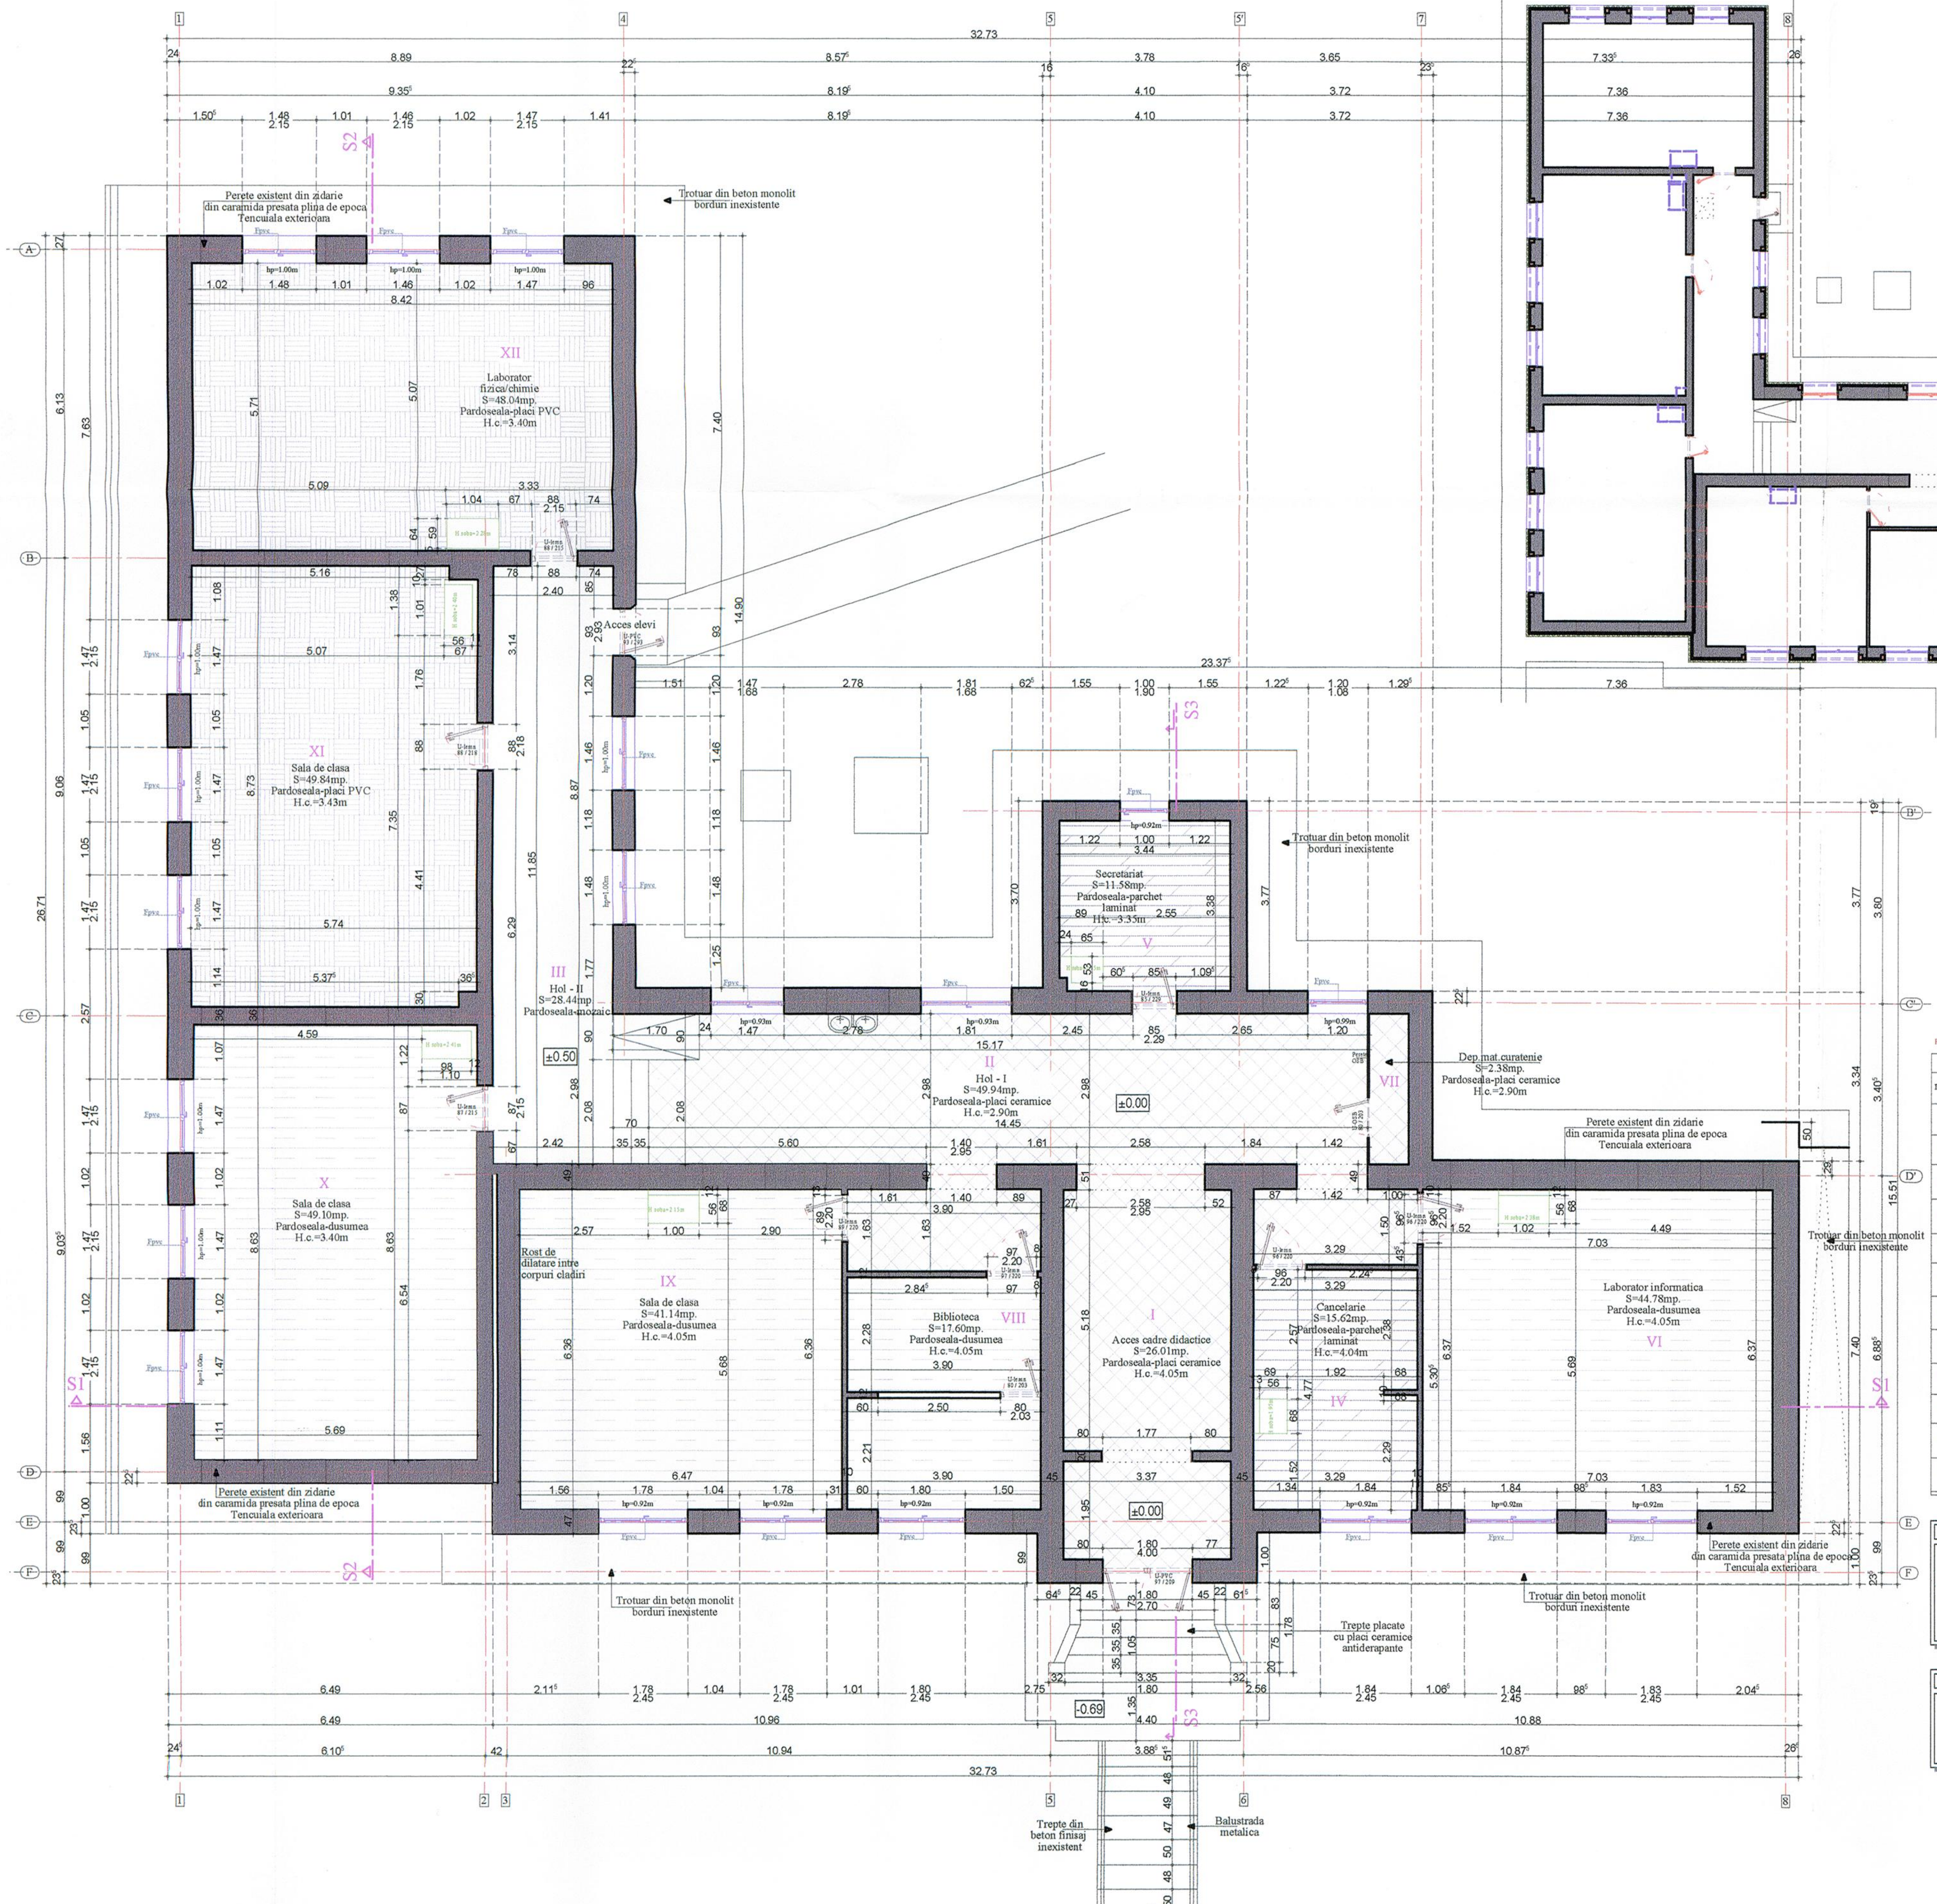

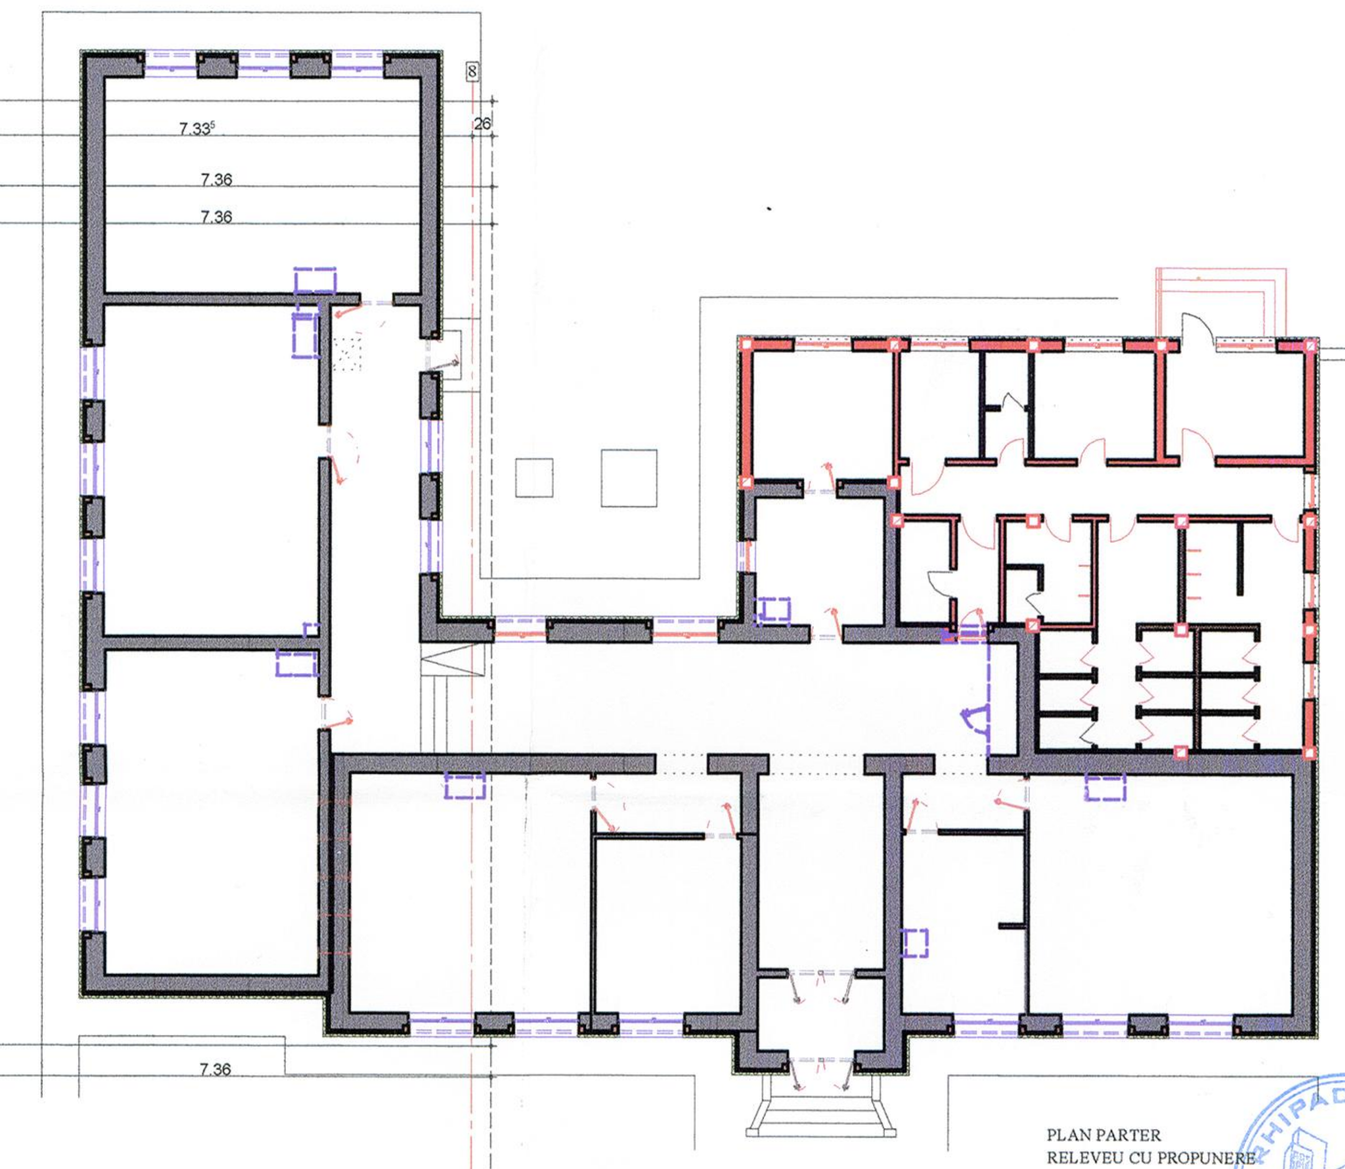

LEGENDA:

- Pereti existeni din zidarie
- Lucrari noi propuse
- Lucrari propuse spre desfiintare
- Stalpi din b.a. nou propusi
- Consolidare exterioara, pereti din zidarie existenti si izolatie temica cu polistiren expandat si tencuiala de exterior

P - 01. PLAN PARTER CORP A - SCOALA

SUPRAFETE:				FINISAJE:			
Incapere	Denumire camere	S.u. (mp.)	H. camera	Pardoseala	Plinta	Pereti	Tavan
I	Hol acces cadre didactice	26.01mp.	4.05m.	Placi ceramice	Placi ceramice	Vopsea ulei H=1.50m rest vopsea lavabila partial placi ceramice	Vopsea lavabila
II	Hol I	52.33mp.	2.90m.	Placi ceramice	Placi ceramice	Vopsea ulei H=1.50m rest vopsea lavabila	Vopsea lavabila
III	Hol II	28.44mp.	3.40m.	Mozaic turnat	Ciment vopsit(negru)	Vopsea ulei H=1.50m rest vopsea lavabila	Vopsea lavabila
IV	Cancelarie	15.62mp.	4.04m.	Parchet laminat	PVC	Vopsea ulei H=1.50m rest vopsea lavabila	Vopsea lavabila
V	Secretariat	11.58mp.	3.55m.	Parchet laminat	PVC	Vopsea ulei H=1.50m rest vopsea lavabila	Vopsea lavabila
VI	Laborator informatica	32.54mp.	3.53m.	Dusumea lemn	Lemn	Vopsea ulei H=1.50m rest vopsea lavabila	Vopsea lavabila
VII	Depozitare	2.38mp.	2.90m.	Placi ceramice	Placi ceramice	Vopsea ulei H=1.50m rest vopsea lavabila	Vopsea lavabila
VIII	Biblioteca	17.60mp.	4.05m.	Dusumea lemn	Lemn	Vopsea ulei H=1.50m rest vopsea lavabila	Vopsea lavabila
IX	Sala de clasa	41.14mp.	4.05m.	Dusumea lemn	Lemn	Vopsea ulei H=1.50m rest vopsea lavabila	Vopsea lavabila
X	Sala de clasa	49.10mp.	3.51m.	Dusumea lemn	Lemn	Vopsea ulei H=1.50m rest vopsea lavabila	Vopsea lavabila
XI	Sala de clasa	49.84mp.	3.43m.	Placi PVC	Lemn	Vopsea ulei H=1.50m rest vopsea lavabila	Vopsea lavabila
XII	Laborator fizica/chimie	48.04mp.	3.43m.	Placi PVC	Lemn	Vopsea ulei H=1.50m rest vopsea lavabila	Vopsea lavabila

NOTA - 1

CLASA DE IMPORTANTA P100-1/2013 - II
CATEGORIA DE IMPORTANTA "C" - NORMALA
RISC MIC DE INCENDIU
GRAD II REZISTENTA LA FOC

Cota de nivel ±0,00m. este lvariabila fata de cota trotuarului existent *(C.T.A.)*.

BILANT SUPRAF. SCOALA CORP A

OBIECT 1 - CORP A SCOALA
Sc (parter, [illegible]) existent = 493,00 mp.
Sd (exclusiv [illegible]) existent= [illegible] mp.

Su existent parter = [illegible] mp.
Su existent total = 384,[illegible] mp.

REGIM DE INALTIME OB.1 - EXISTENT - [illegible]

NOTA 2 - USI, FERESTRE, TERMOIZOLATII

- [illegible]
- [illegible]
- [illegible]
- [illegible]

RELEVEU CORP A - SCOALA
PLAN PARTER

PROIECTANT GENERAL
S.C. EMBRYO PROJECTS S.R.L.
Str. Chitilei nr. 176, etaj 2, ap. 201, sector 1, Bucuresti
Nr. Reg. Com: J40/6563/2012, C.U.I: RO 30291009

PROIECTANT DE SPECIALITATE ARHITECTURA
S.C. ARHIPAD CONSTRUCT S.R.L.
Str. Rosia Montana nr.3, bl.M20, Sc.2, parter, ap.38, sector 6, Bucuresti
Nr. Reg. Com: J40/11983/07.07.2005, C.U.I.: RO 17761375

PROIECTANT DE SPECIALITATE STRUCTURA
MIRO GRUP
S.C. MIROGRUP S.R.L.
Str. Intrarea Baritonului nr. 3, sector 2, Bucuresti
Nr. Reg. Com: J40/3770/1993, C.U.I.: RO 3457890

Proiectant de specialitate
Inst. electrice si curenti slabi, curenti tari, avertizare la incendiu
S.C. NTI INSTAL S.R.L. - Str. Perinita nr. 35, sector 5, Bucureşti;
Nr. Registrul Comertului J40/10696/2014

S.C. NVP PROJECT AMBIENT INSTAL S.R.L.
Str. Perinita nr. 35, sector 5, Bucureşti;
Nr. Registrul Comertului J40/6327/2008

S.C. ART ELECTRIC SOLUTIONS S.R.L.
Str. Crinul de Gradina nr. 49, sector 3, Bucureşti;
Nr. Registrul Comertului J40/791/2007

PROIECTANT DE SPECIALITATE
INSTALATII SANITARE, TERMICE SI VENTILATII
S.C. D.L.&D. INSTAL S.R.L.
Str. Gheorghe Stefan, Nr.17, Sector 1, Bucuresti
Nr.Reg.Com:J40/3727/1997, C.U.I.: 9452484

BENEFICIAR:
U.A.T. VALEA ARGOVEI
Strada Primariei Nr. 5, Sat Valea Argovei,
Comuna: Valea Argovei, Judet:Calarasi,
Cod postal: 917270
C.U.I.: 4445338

SEF PROIECT Arh. Elena Padure
PROIECTAT Arh. Elena Padure
RELEVAT/DESENAT Arh. Elena Padure

NUMAR PROIECT: 190 / 2021

DENUMIRE PROIECT:
"Reabilitare, Modernizare, Extindere
(prin desfiintare corp Anexa C2)
Dotari Scoala Gimnaziala nr.1, Sat.Valea Argovei
(Corp A, Corp B)
Comuna Valea Argovei - Judetul Calarasi"

ADRESA INVESTITIE: - CORP A
Strada Primariei Nr. 3, Sat: Valea Argovei,
Comuna:Valea Argovei, Judet: Calarasi ,
Cod postal: 917270,
C.I.F.: 23788944.


ADRESA INVESTITIE: - CORP B
Strada Principala Nr. 89, Sat: Valea Argovei,
Comuna:Valea Argovei, Judet: Calarasi ,
Cod postal: 917270,
C.I.F.: 23788944.

DATA - mai 2021 | FAZA - P.Th. + D.E.

DENUMIRE PLANSA:
SITUATIE EXISTENTA
RELEVEU DE ARHITECTURA
CORP A - SCOALA
PLAN PARTER

SCARA 1 : 100 | **PLANSA Nr. Ar - 02**

Prezenta plansa este protejata de legea dreptului de autor. Este interzisa copierea, multiplicarea si imprumutarea plansei fara aprobarea scrisa a S.C. EMBRYO PROJECTS S.R.L.

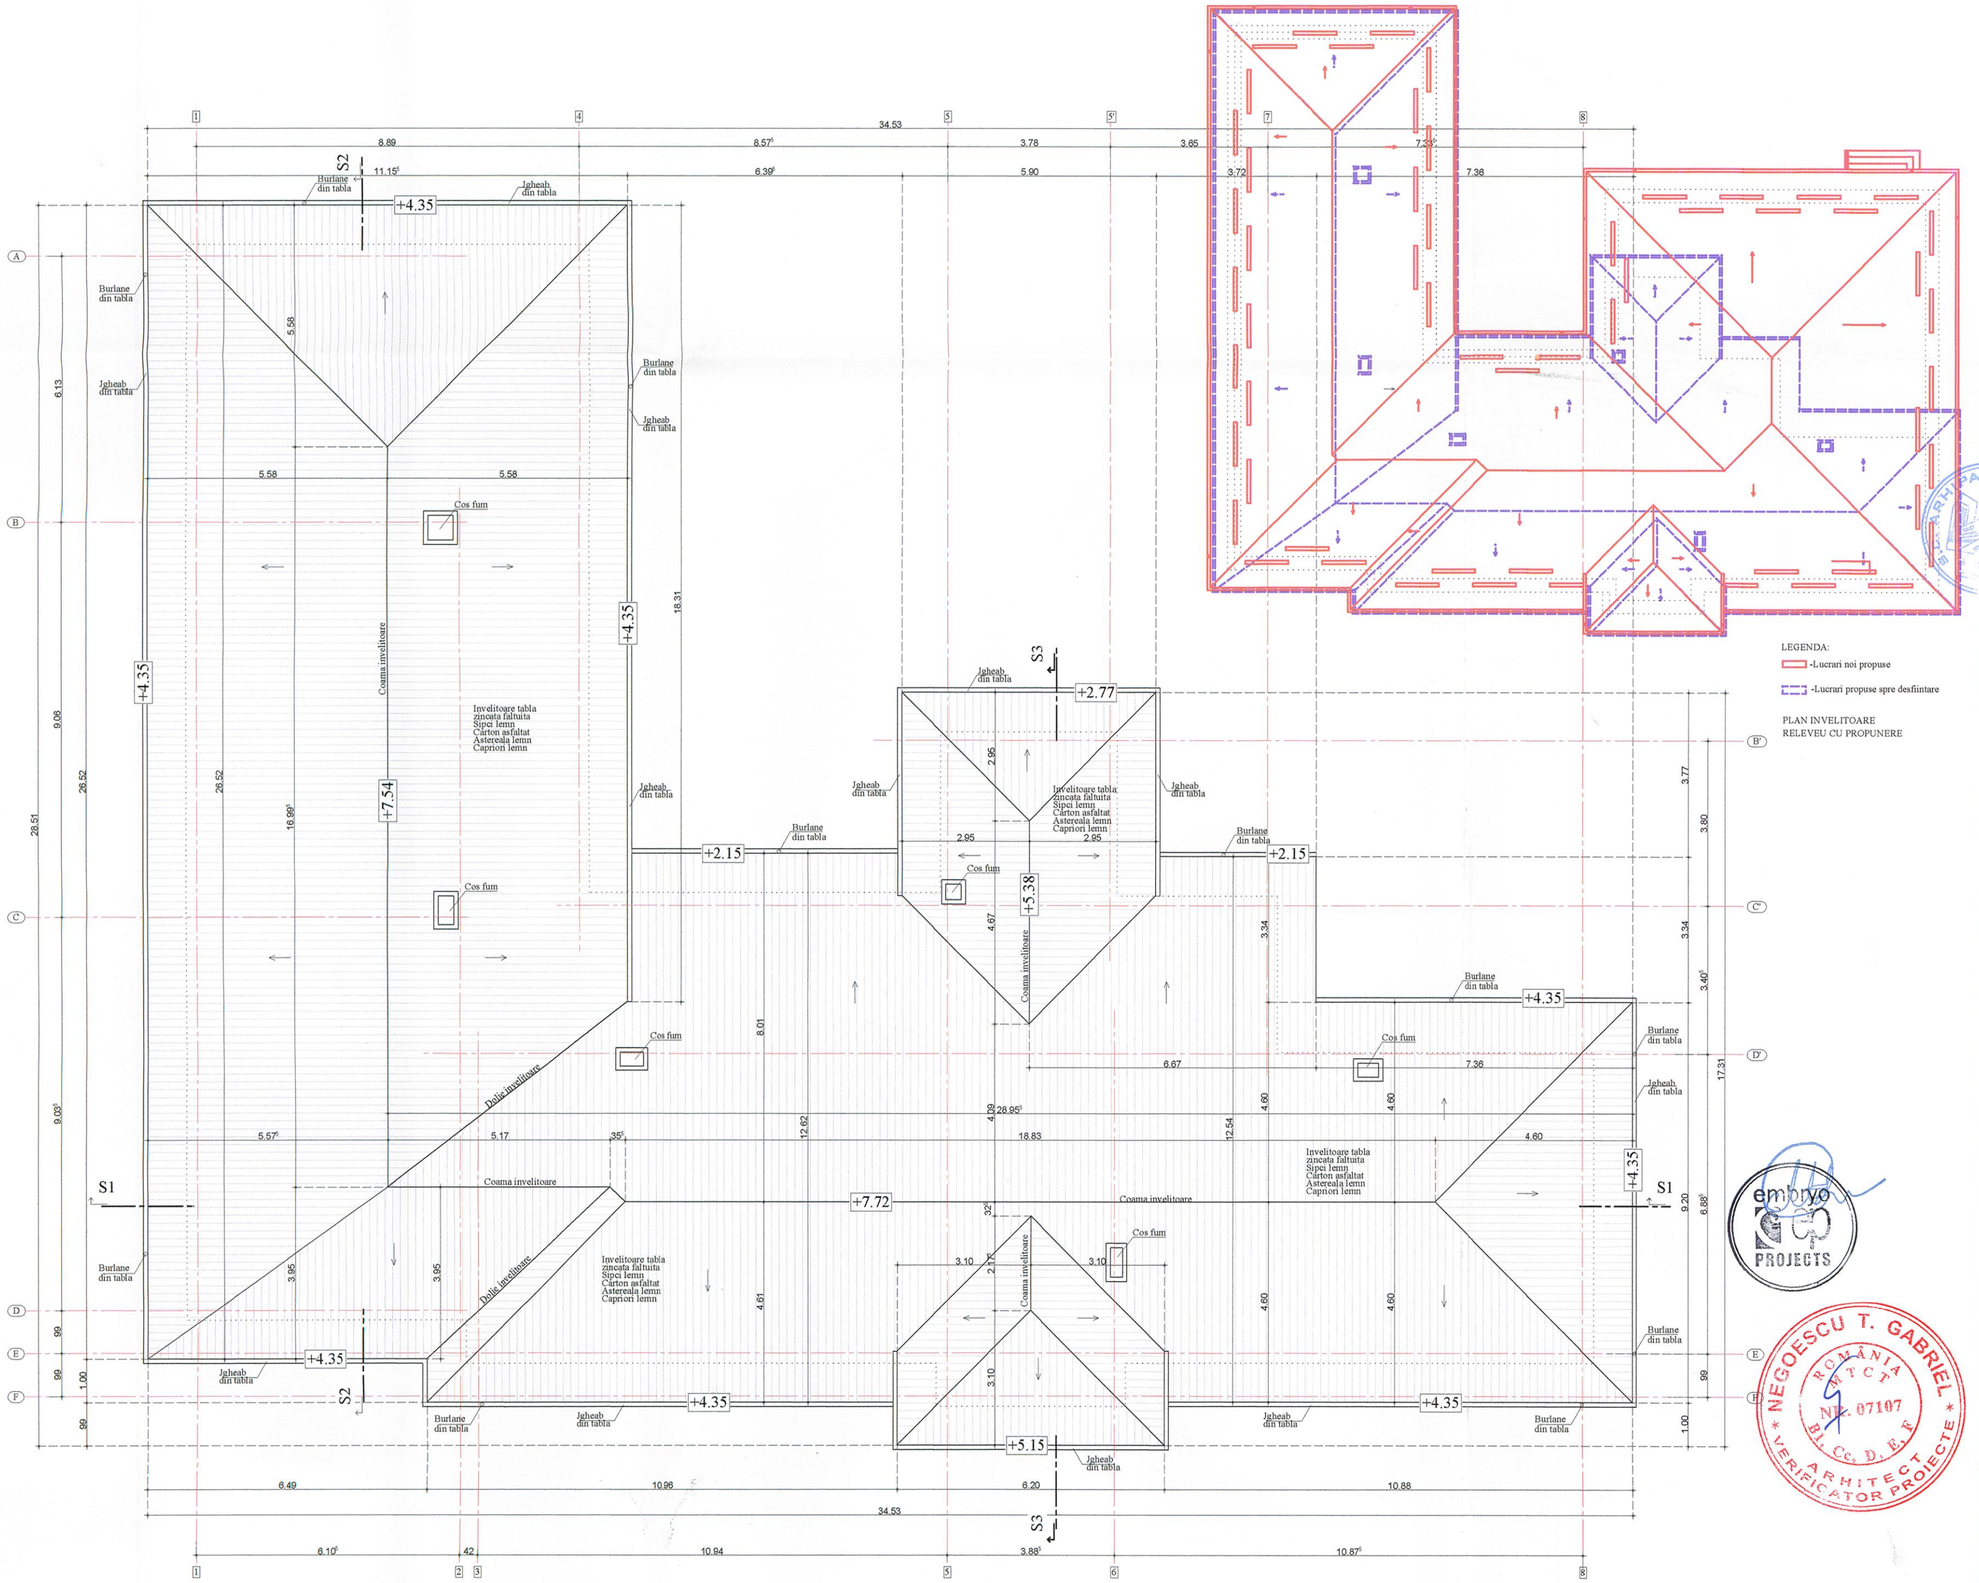

RELEVEU - PLAN INVELITOARE
Invelitoare - tabla zincata faltuita

PROIECTANT GENERAL
S.C. EMBRYO PROJECTS S.R.L.
Str. Chitilei nr. 176, etaj 2, ap. 201, sector 1, Bucuresti
Nr. Reg. Com: J40/6563/2012, C.U.I: RO 30291009

PROIECTANT DE SPECIALITATE ARHITECTURA
S.C. ARHIPAD CONSTRUCT S.R.L.
Str. Rosia Montana nr.3, bl.M20, Sc.2, parter, ap.38, sector 6, Bucuresti
Nr. Reg. Com: J40/11983/07.07.2005, C.U.I.: RO 17761375

PROIECTANT DE SPECIALITATE STRUCTURA
S.C. MIROGRUP S.R.L.
Str. Intrarea Baritonului nr. 3, sector 2, Bucuresti
Nr. Reg. Com: J40/3770/1993, C.U.I.: RO 3457890

Proiectant de specialitate
Inst. electrice si curenti slabi, curenti tari, avertizare la incendiu
S.C. NTI INSTAL S.R.L. - Str. Perinita nr. 35, sector 5, Bucuresti;
Nr. Registrul Comertului J40/10696/2014

S.C. NVP PROJECT AMBIENT INSTAL S.R.L.
Str. Perinita nr. 35, sector 5, Bucuresti;
Nr. Registrul Comertului J40/6327/2008

S.C. ART ELECTRIC SOLUTIONS S.R.L.
Str. Crinul de Gradina nr. 49, sector 3, Bucuresti;
Nr. Registrul Comertului J40/791/2007

PROIECTANT DE SPECIALITATE
INSTALATII SANITARE, TERMICE SI VENTILATII
S.C. D.L.&D. INSTAL S.R.L.
Str. Gheorghe Stefan, Nr.17, Sector 1, Bucuresti
Nr.Reg.Com:J40/3727/1997, C.U.I.: 9452484

BENEFICIAR:
U.A.T. VALEA ARGOVEI
Strada Primariei Nr. 5, Sat Valea Argovei,
Comuna: Valea Argovei, Judet:Calarasi,
Cod postal: 917270
C.U.I.: 4445338

SEF PROIECT Arh. Elena Padure
PROIECTAT Arh. Elena Padure
RELEVAT/DESENAT Arh. Elena Padure
ORDINUL ARHITECTILOR DIN ROMÂNIA 16 Elena PĂDURE semnătura

NUMAR PROIECT: 190 / 2021

DENUMIRE PROIECT:
"Reabilitare, Modernizare, Extindere
(prin desfiintare corp Anexa C2)
Dotari Scoala Gimnaziala nr.1, Sat.Valea Argovei
(Corp A, Corp B)
Comuna Valea Argovei - Judetul Calarasi"

ADRESA INVESTITIE: - CORP A
Strada Primariei Nr. 3, Sat: Valea Argovei,
Comuna:Valea Argovei, Judet: Calarasi ,
Cod postal: 917270,
C.I.F.: 23788944.

ADRESA INVESTITIE: - CORP B
Strada Principala Nr. 89, Sat: Valea Argovei,
Comuna:Valea Argovei, Judet: Calarasi ,
Cod postal: 917270,
C.I.F.: 23788944.


DATA - mai 2021 | FAZA - P.Th. + D.E.

DENUMIRE PLANSA:
SITUATIE EXISTENTA
RELEVEU DE ARHITECTURA
CORP A - SCOALA
PLAN INVELITOARE


SCARA 1 : 100 | **PLANSA Nr.** Ar - 03

Prezenta plansa este protejata de legea dreptului de autor. Este interzisa copierea, multiplicarea si imprumutarea plansei fara aprobarea scrisa a S.C. EMBRYO PROJECTS S.R.L.

NEGOESCU T. GABRIEL ROMÂNIA MCTCA NR. 07107 B.I. Cc. D. E. F. ARHITECT VERIFICATOR PROIECTE

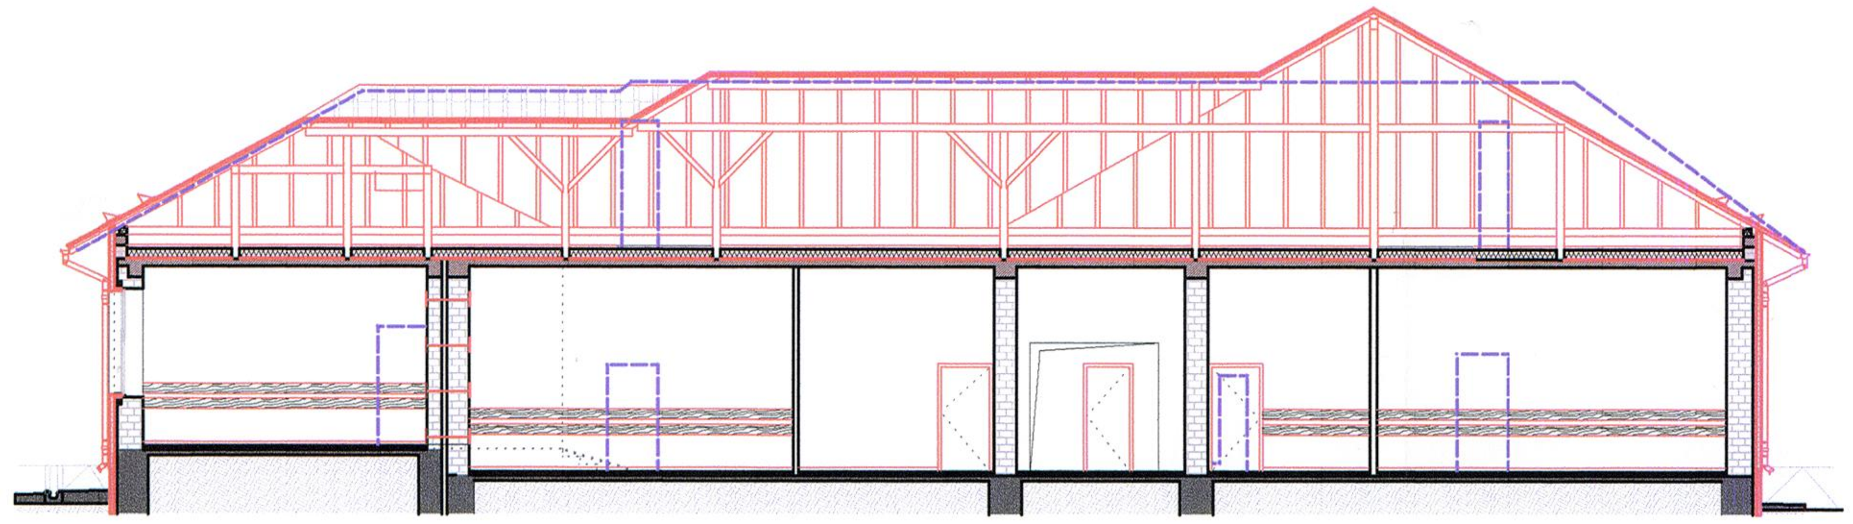


SECTIUNI
RELEVEU CU PROPUNERE

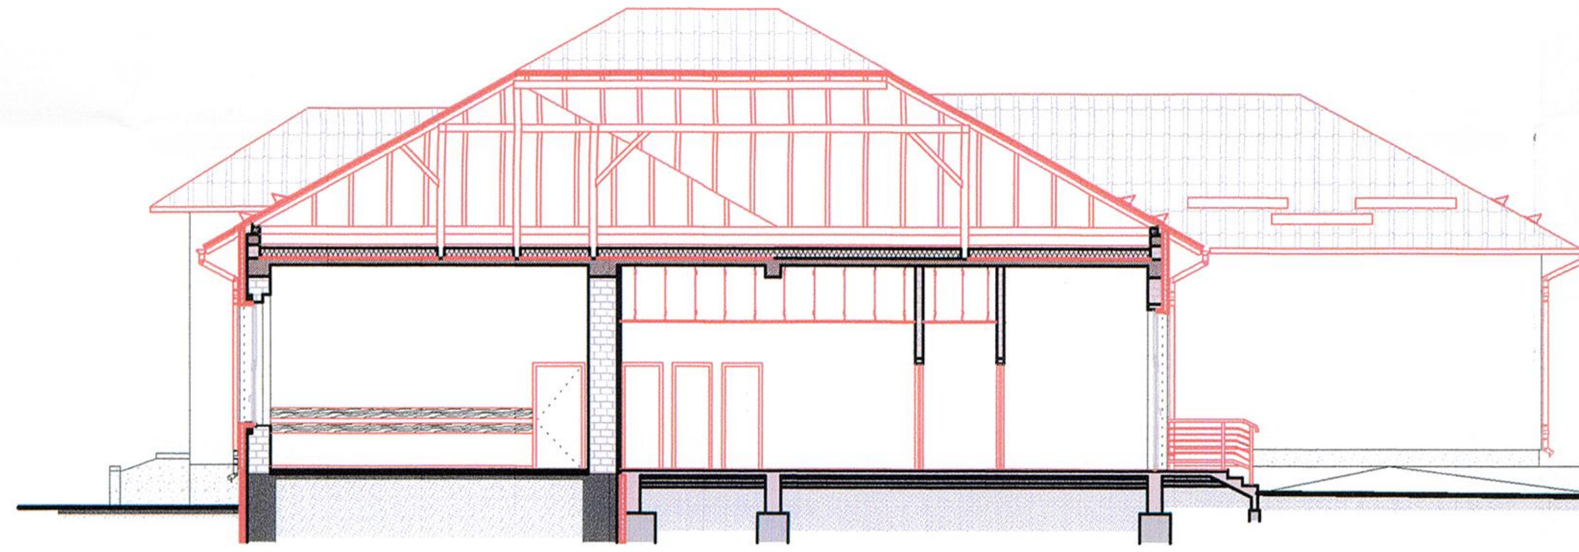


LEGENDA:

- -Pereti existeni din zidarie
- -Lucrari noi propuse
- -Lucrari propuse spre desfiintare
- -Stalpi din b.a. nou propusi
- - Consolidare exterioara, pereti din zidarie existenti si izolatie temica cu polistiren expandat si tencuiala de exterior

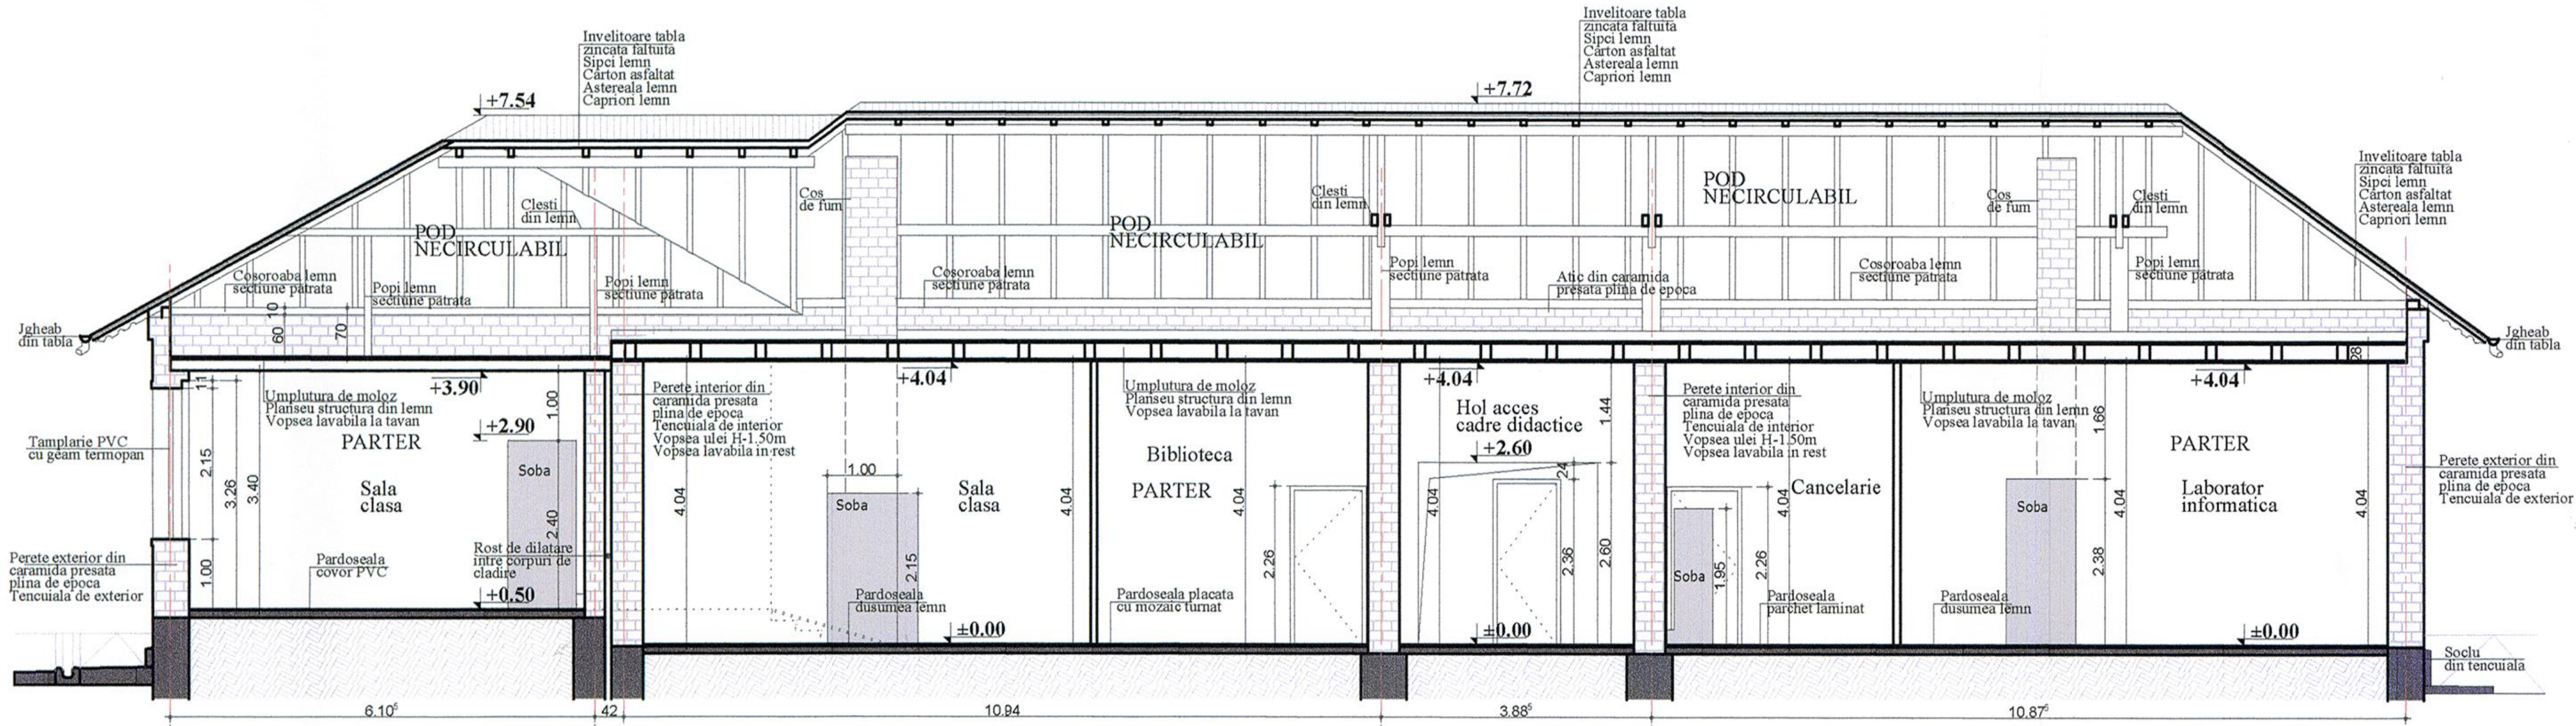

RELEVEU SECTIUNE S1 - S1

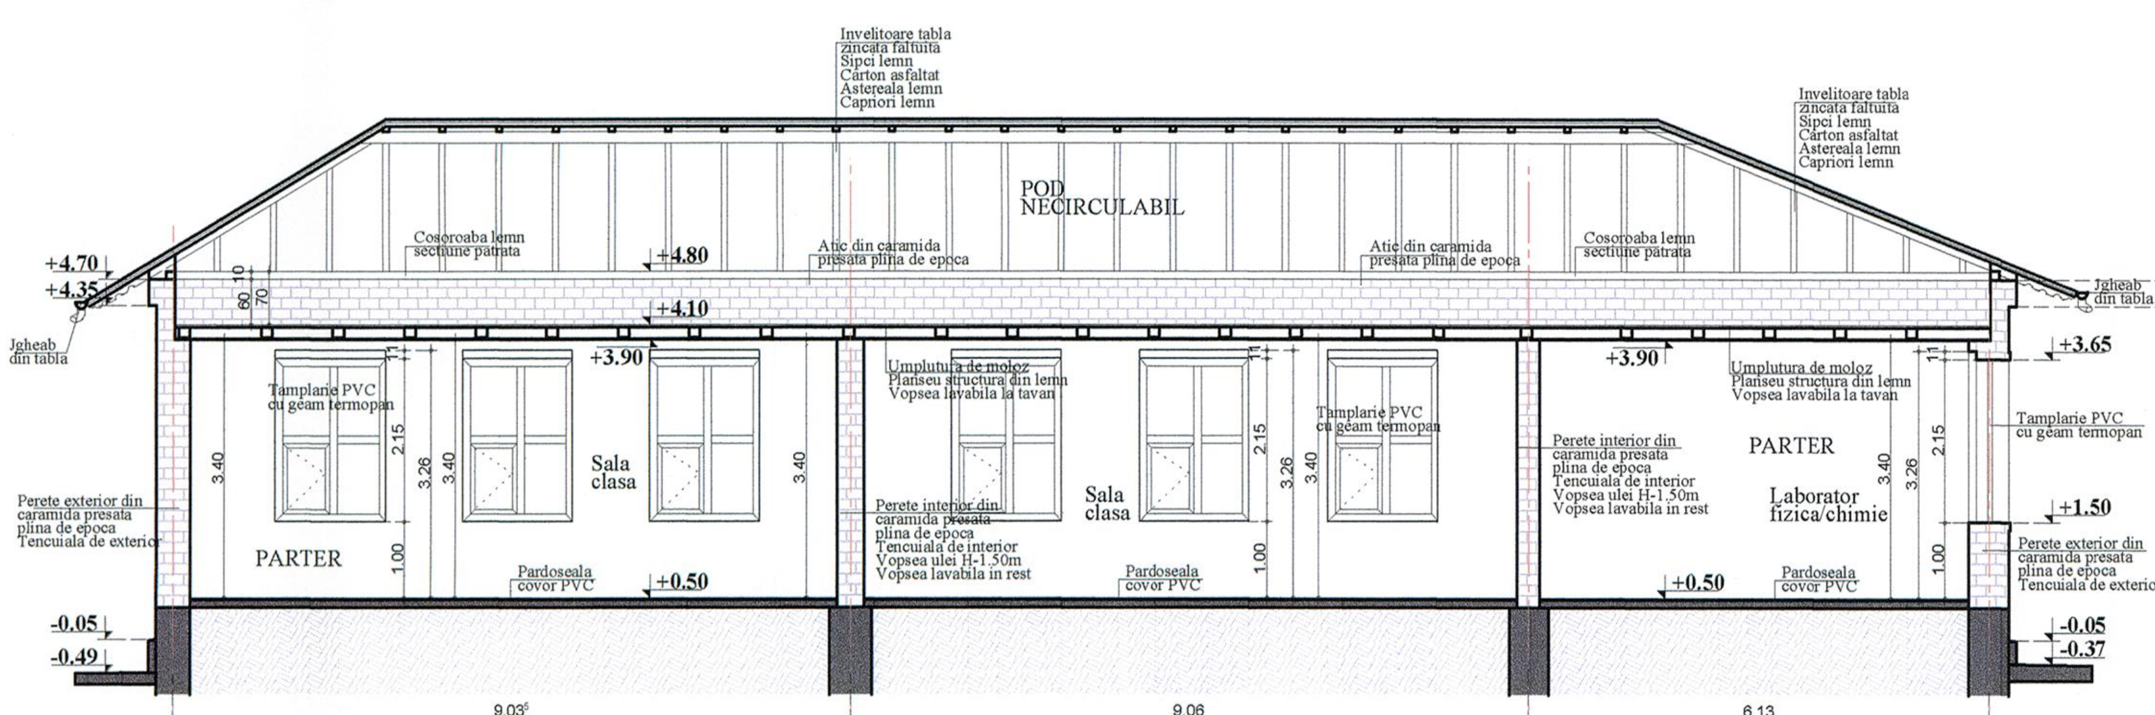

RELEVEU SECTIUNE S2 - S2

NOTA - 1

CLASA DE IMPORTANTA P100-1/2013 - II
CATEGORIA DE IMPORTANTA "C" - NORMALA
RISC MIC DE INCENDIU
GRAD II REZISTENTA LA FOC


Cota de nivel ±0,00m. este lvariabila fata de cota trotuarului existent (C.T.A.).

BILANT SUPRAF.-SCOALA CORP A

NOTA 2 - USI, FERESTRE, TERMOIZOLATII

PROIECTANT GENERAL S.C. EMBRYO PROJECTS S.R.L. Str. Chitilei nr. 176, etaj 2, ap. 201, sector 1, Bucuresti Nr. Reg. Com: J40/6563/2012, C.U.I: RO 30291009	
PROIECTANT DE SPECIALITATE ARHITECTURA S.C. ARHIPAD CONSTRUCT S.R.L. Str. Rosia Montana nr.3, bl.M20, Sc.2, parter, ap.38, sector 6, Bucuresti Nr. Reg. Com: J40/11983/07.07.2005, C.U.I.: RO 17761375	
PROIECTANT DE SPECIALITATE STRUCTURA S.C. MIROGRUP S.R.L. Str. Intrarea Baritonului nr. 3, sector 2, Bucuresti Nr. Reg. Com: J40/3770/1993, C.U.I.: RO 3457890	
Proiectant de specialitate Inst. electrice si curenti slabi, curenti tari, avertizare la incendiu S.C. NTI INSTAL S.R.L. - Str. Perinita nr. 35, sector 5, București; Nr. Registrul Comertului J40/10696/2014	
S.C. NVP PROJECT AMBIENT INSTAL S.R.L. Str. Perinita nr. 35, sector 5, București; Nr. Registrul Comertului J40/6327/2008	
S.C. ART ELECTRIC SOLUTIONS S.R.L. Str. Crinul de Gradina nr. 49, sector 3, București; Nr. Registrul Comertului J40/791/2007	
PROIECTANT DE SPECIALITATE INSTALATII SANITARE, TERMICE SI VENTILATII S.C. D.L.&D. INSTAL S.R.L. Str. Gheorghe Stefan, Nr.17, Sector 1, Bucuresti Nr.Reg.Com:J40/3727/1997, C.U.I.: 9452484	
BENEFICIAR: U.A.T. VALEA ARGOVEI Strada Primariei Nr. 5, Sat Valea Argovei, Comuna: Valea Argovei, Judet:Calarasi, Cod postal: 917270 C.U.I.: 4445338	
SEF PROIECT Arh. Elena Padure	
PROIECTAT Arh. Elena Padure	
RELEVAT/DESENAT Arh. Elena Padure	
NUMAR PROIECT: 190 / 2021	
DENUMIRE PROIECT: "Reabilitare, Modernizare, Extindere (prin desfiintare corp Anexa C2) Dotari Scoala Gimnaziala nr.1, Sat.Valea Argovei (Corp A, Corp B) Comuna Valea Argovei - Judetul Calarasi"	
ADRESA INVESTITIE: - CORP A Strada Primariei Nr. 3, Sat: Valea Argovei, Comuna:Valea Argovei, Judet: Calarasi , Cod postal: 917270, C.I.F.: 23788944.	
ADRESA INVESTITIE: - CORP B Strada Principala Nr. 89, Sat: Valea Argovei, Comuna:Valea Argovei, Judet: Calarasi , Cod postal: 917270, C.I.F.: 23788944.	
DATA - mai 2021	FAZA - P.Th. + D.E.
DENUMIRE PLANSA: SITUATIE EXISTENTA RELEVEU DE ARHITECTURA CORP A - SCOALA SECTIUNE S1-S1; SECTIUNE S2-S2	
SCARA 1 : 100	PLANSA Nr. Ar - 04


Prezenta plansa este protejata de legea dreptului de autor. Este interzisa copierea, multiplicarea si imprumutarea plansei fara aprobarea scrisa a S.C. EMBRYO PROJECTS S.R.L.

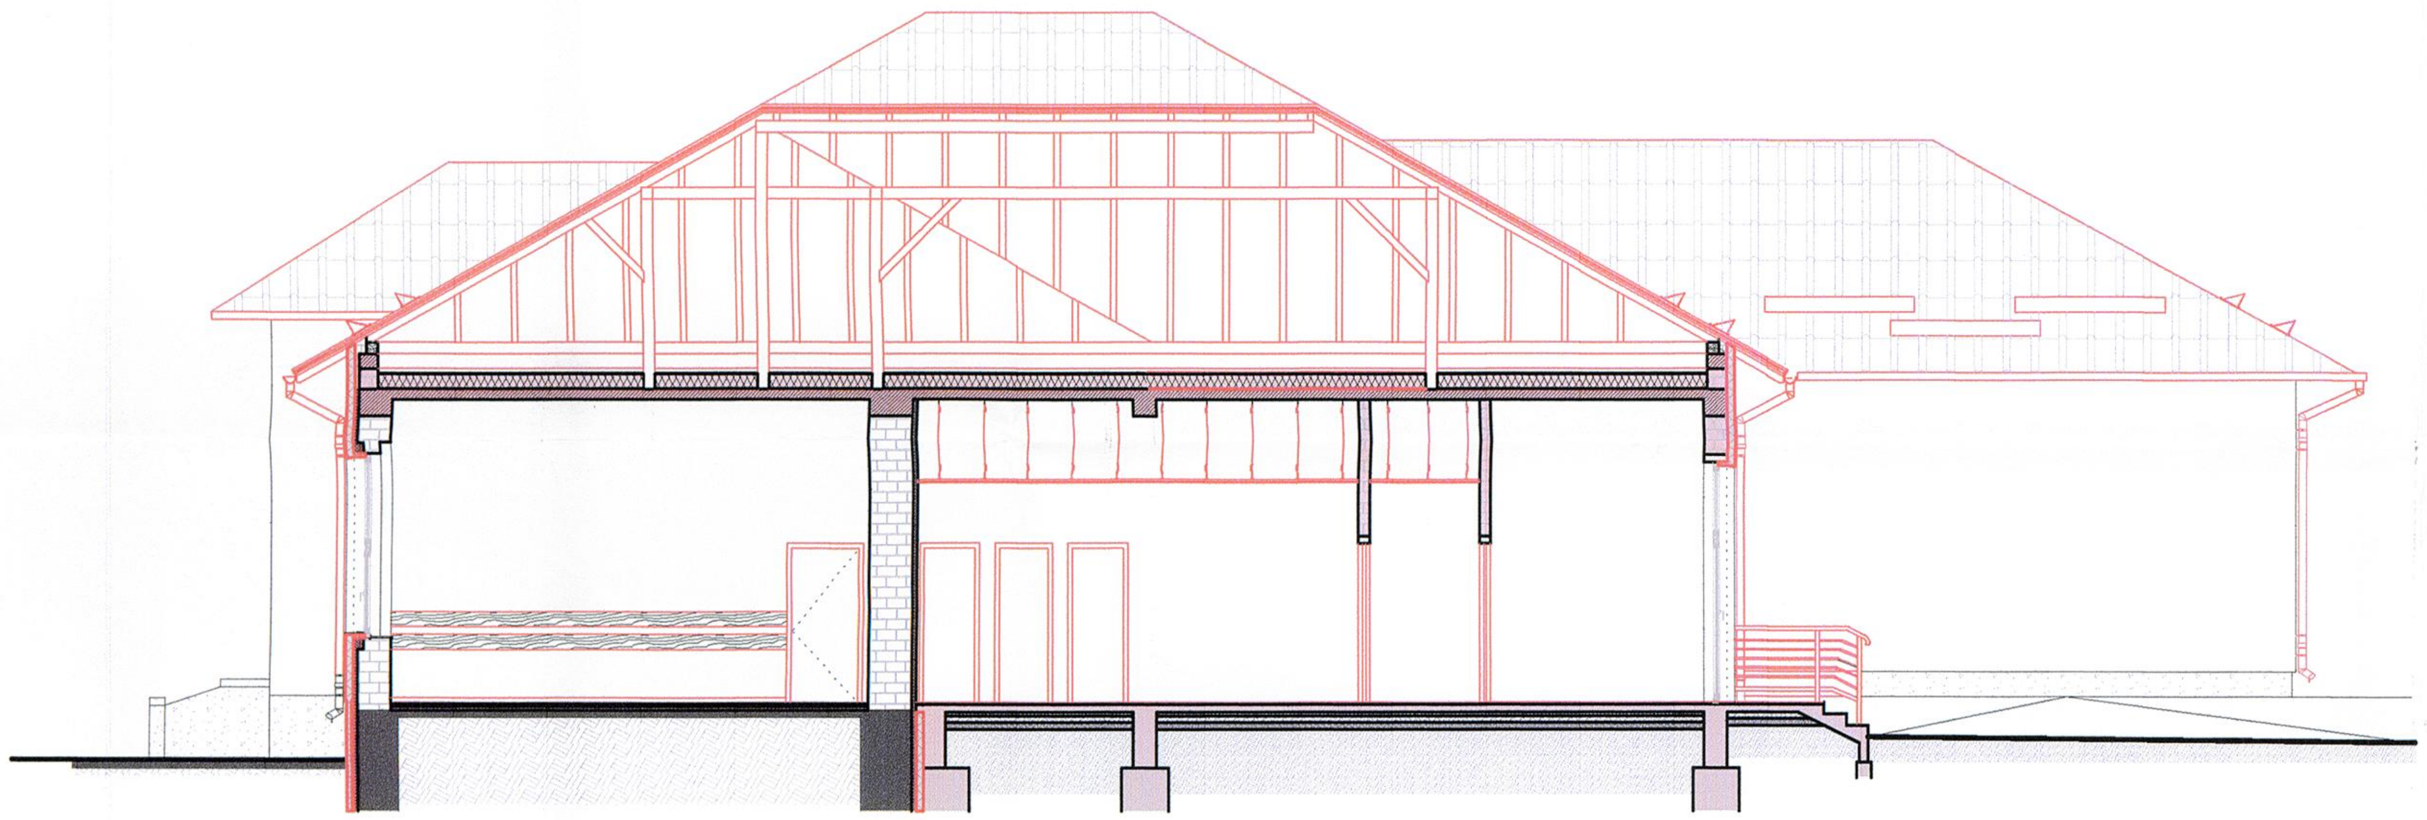

LEGENDA:

- -Pereti existeni din zidarie
- -Lucrari noi propuse
- -Lucrari propuse spre desfiintare
- -Stalpi din b.a. nou propusi
- - Consolidare exterioara, pereti din zidarie existenti si izolatie temica cu polistiren expandat si tencuiala de exterior

SECTIUNE
RELEVEU CU PROPUNERE

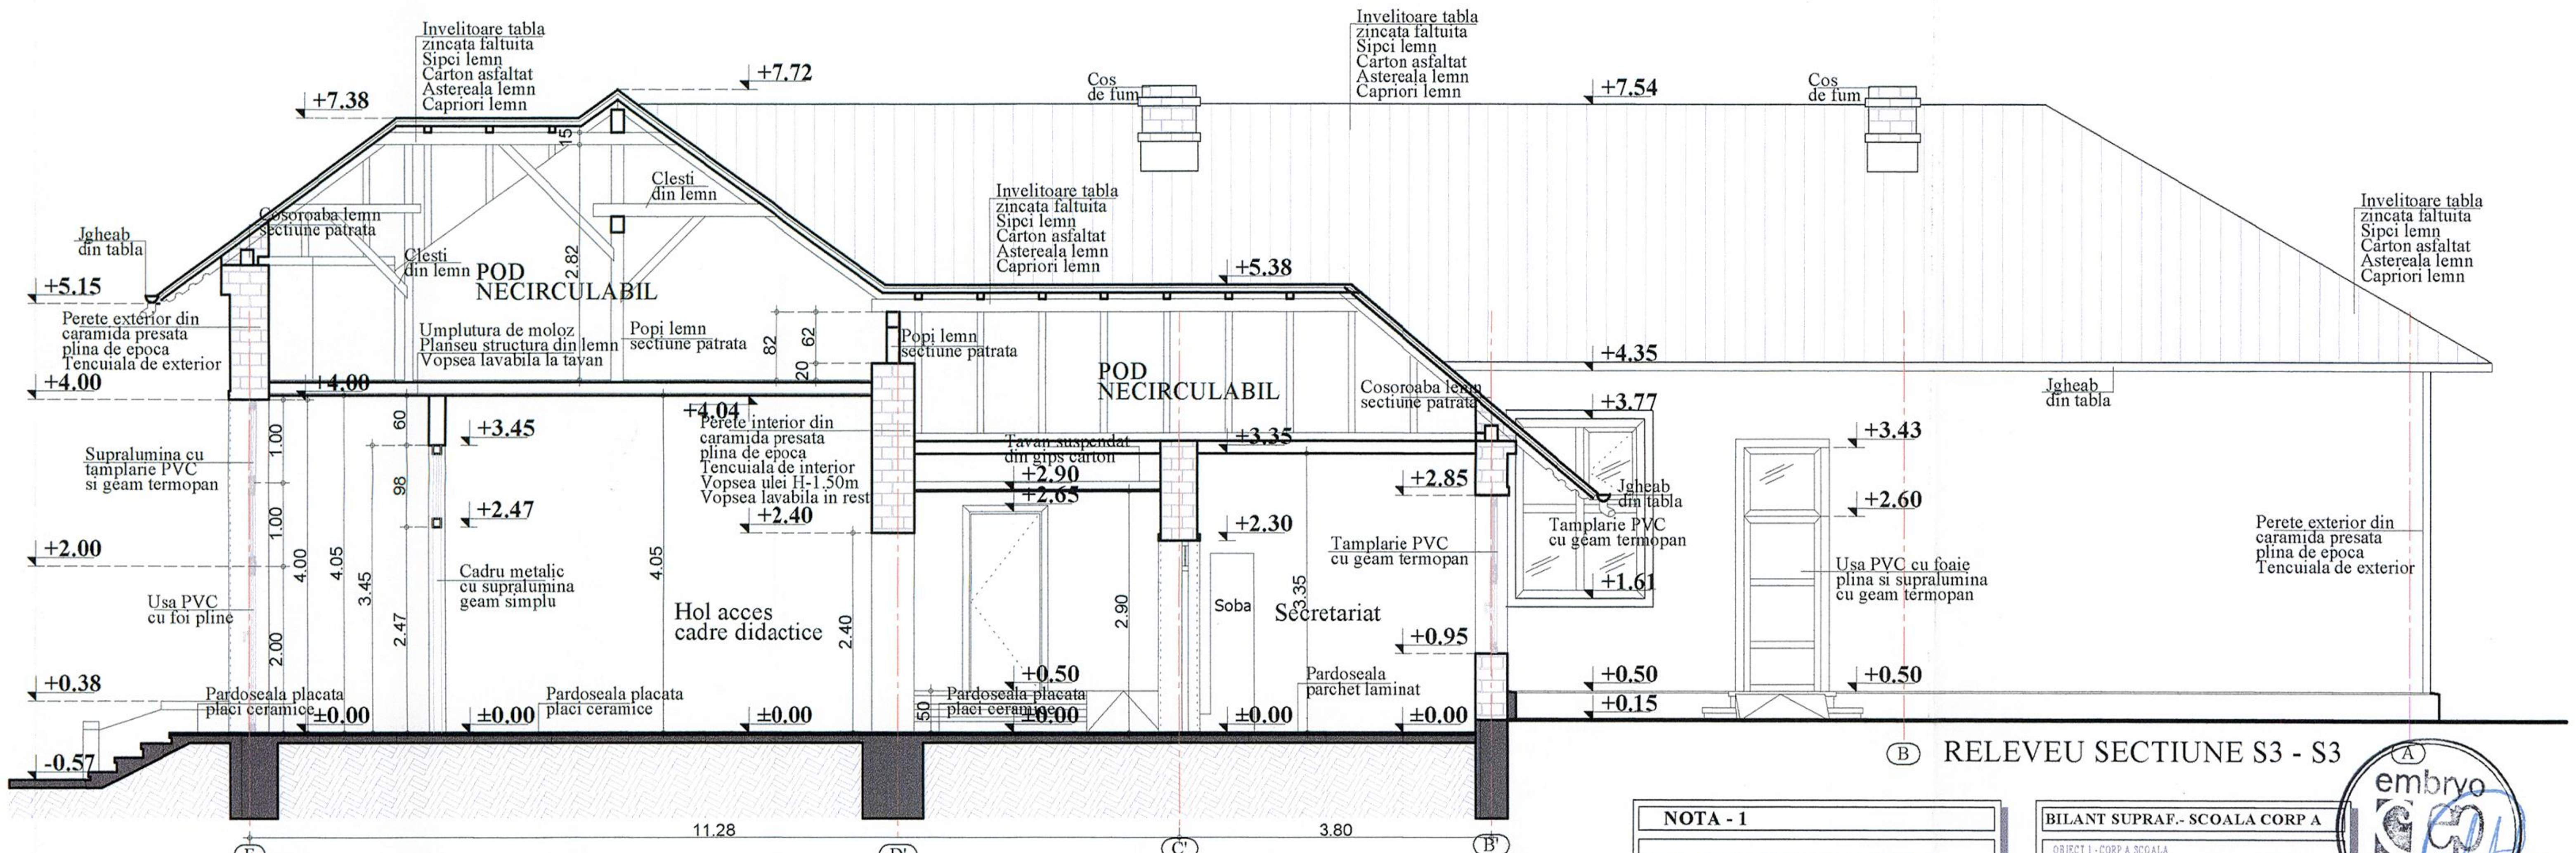

B RELEVEU SECTIUNE S3 - S3

NOTA - 1

CLASA DE IMPORTANTA P100-1/2013 - II
CATEGORIA DE IMPORTANTA "C" - NORMALA
RISC MIC DE INCENDIU
GRAD II REZISTENTA LA FOC

Cota de nivel ±0,00*m*. este lvariabila fata de cota trotuarului existent *(C.T.A.)*.

BILANT SUPRAF.- SCOALA CORP A

OBIECT 1 - CORP A SCOALA
Sc (parter, exclusiv platforme acces) existent = 493,00 mp.
Sd (exclusiv platforme acces) existent= 493,00 mp.

Su existent parter = 384,47 mp.
Su existent total = 384,47 mp.

REGIM DE INALTIME OB.1 - EXISTENT - P + POD

NOTA 2 - USI, FERESTRE, TERMOIZOLATII

Toate usile existente vor fi desafectate si inlocuite cu usi noi de dimensiuni si materiale diferite, in functie de spatiile pe care le deservesc.

Toate ferestrele existente vor fi demontate, din cauza gradului de uzura, a defectelor de executie si nefunctionalitatii lor.

Termoizolatia din polistiren expandat de 5 cm se va decoperta de pe fatade si se va inlocui cu polistiren expandat 10cm. grosime - Euroclasa B-s2, d0.

Soclurile fatadelor se vor desface si se vor placa cu polistiren extrudat ignifugat super rigid 8cm. grosime, XPS, Euroclasa B-s2, d0.

embryo PROJECTS

NEGOESCU T. GABRIEL
ROMÂNIA MTCT
NR. 07107
BI, Cc, D, E, F
ARHITECT VERIFICATOR PROIECTE

PROIECTANT GENERAL
S.C. EMBRYO PROJECTS S.R.L.
Str. Chitilei nr. 176, etaj 2, ap. 201, sector 1, Bucuresti
Nr. Reg. Com: J40/6563/2012, C.U.I: RO 30291009

PROIECTANT DE SPECIALITATE ARHITECTURA
S.C. ARHIPAD CONSTRUCT S.R.L.
Str. Rosia Montana nr.3, bl.M20, Sc.2, parter, ap.38, sector 6, Bucuresti
Nr. Reg. Com: J40/11983/07.07.2005, C.U.I.: RO 17761375

S.C. ARHIPAD CONSTRUCT S.R.L.

PROIECTANT DE SPECIALITATE STRUCTURA
MIRO GRUP
S.C. MIROGRUP S.R.L.
Str. Intrarea Baritonului nr. 3, sector 2, Bucuresti
Nr. Reg. Com: J40/3770/1993, C.U.I.: RO 3457890

Proiectant de specialitate
Inst. electrice si curenti slabi, curenti tari, avertizare la incendiu
S.C. NTI INSTAL S.R.L. - Str. Perinita nr. 35, sector 5, București;
Nr. Registrul Comertului J40/10696/2014

S.C. NVP PROJECT AMBIENT INSTAL S.R.L.
Str. Perinita nr. 35, sector 5, București;
Nr. Registrul Comertului J40/6327/2008

S.C. ART ELECTRIC SOLUTIONS S.R.L.
Str. Crinul de Gradina nr. 49, sector 3, București;
Nr. Registrul Comertului J40/791/2007

PROIECTANT DE SPECIALITATE
INSTALATII SANITARE, TERMICE SI VENTILATII
S.C. D.L.&D. INSTAL S.R.L.
Str. Gheorghe Stefan, Nr.17, Sector 1, Bucuresti
Nr.Reg.Com:J40/3727/1997, C.U.I.: 9452484

BENEFICIAR:
U.A.T. VALEA ARGOVEI
Strada Primariei Nr. 5, Sat Valea Argovei,
Comuna: Valea Argovei, Judet:Calarasi,
Cod postal: 917270
C.U.I.: 4445338

SEF PROIECT
Arh. Elena Padure
PROIECTAT
Arh. Elena Padure
RELEVAT/DESENAT
Arh. Elena Padure

ORDINUL ARHITECTILOR DIN ROMANIA
Elena PADURE
Arhitect cu drept de semnatura

NUMAR PROIECT: 190 / 2021

DENUMIRE PROIECT:
"Reabilitare, Modernizare, Extindere
(prin desfiintare corp Anexa C2)
Dotari Scoala Gimnaziala nr.1, Sat.Valea Argovei
(Corp A, Corp B)
Comuna Valea Argovei - Judetul Calarasi"

ADRESA INVESTITIE: - CORP A
Strada Primariei Nr. 3, Sat: Valea Argovei,
Comuna:Valea Argovei, Judet: Calarasi ,
Cod postal: 917270,
C.I.F.: 23788944.


ADRESA INVESTITIE: - CORP B
Strada Principala Nr. 89, Sat: Valea Argovei,
Comuna:Valea Argovei, Judet: Calarasi ,
Cod postal: 917270,
C.I.F.: 23788944.


DATA - mai 2021	FAZA - P.Th. + D.E.

DENUMIRE PLANSA:
SITUATIE EXISTENTA
RELEVEU DE ARHITECTURA
CORP A - SCOALA
SECTIUNE S3-S3

SCARA 1 : 50	PLANSA Nr. Ar - 05

Prezenta plansa este protejata de legea dreptului de autor. Este interzisa copierea, multiplicarea si imprumutarea plansei fara aprobarea scrisa a S.C. EMBRYO PROJECTS S.R.L.

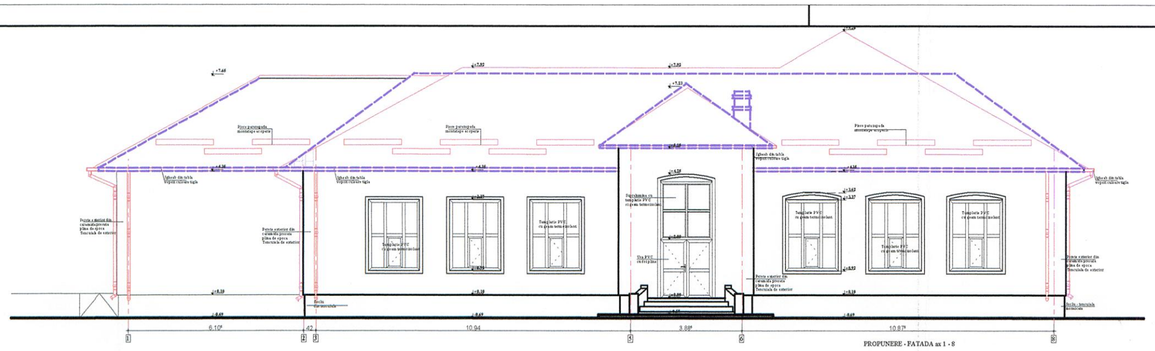

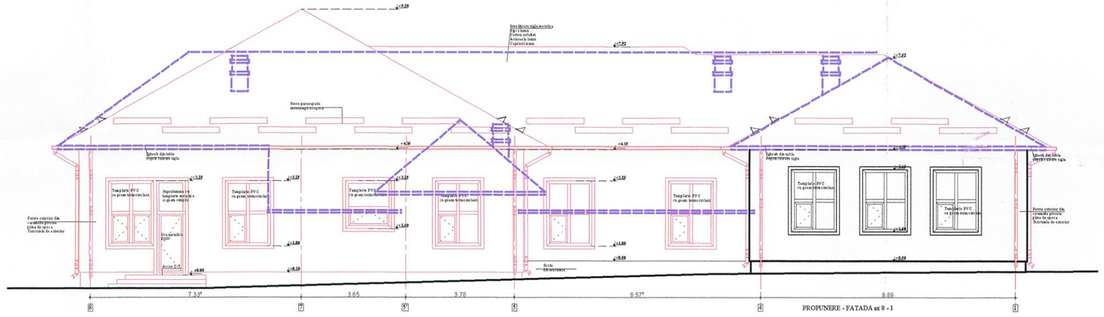



LEGENDA:

-Lucrari noi propuse

-Lucrari propuse spre desfiintare

FATADE
RELEVEU CU PROPUNERE

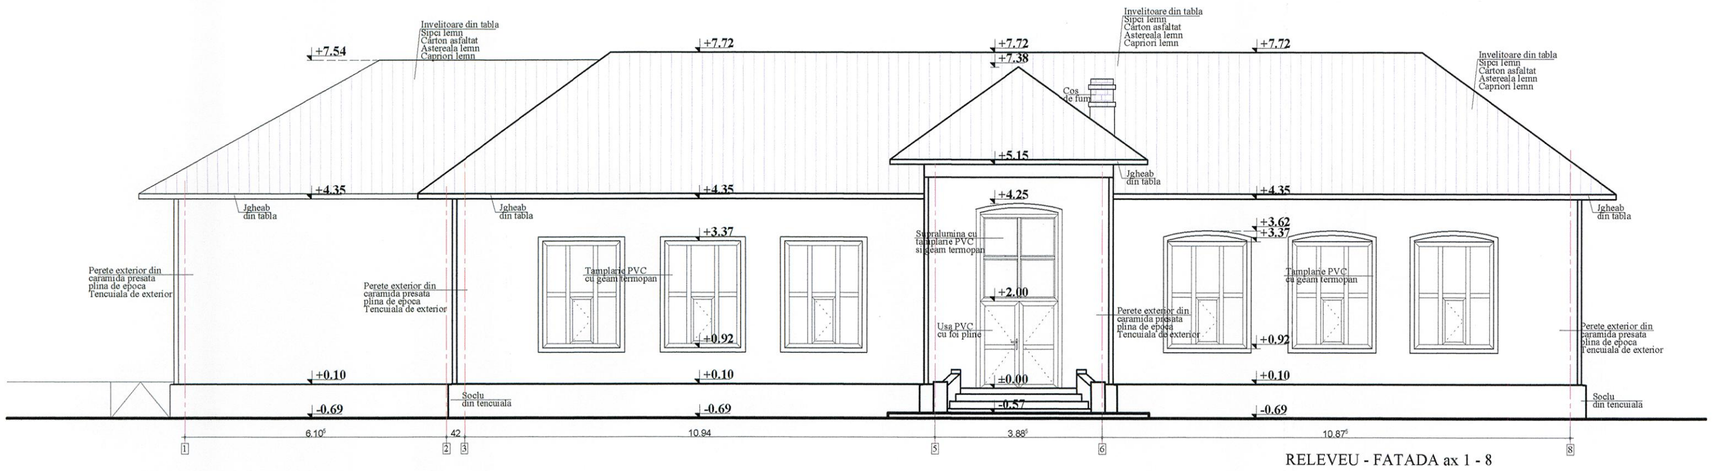

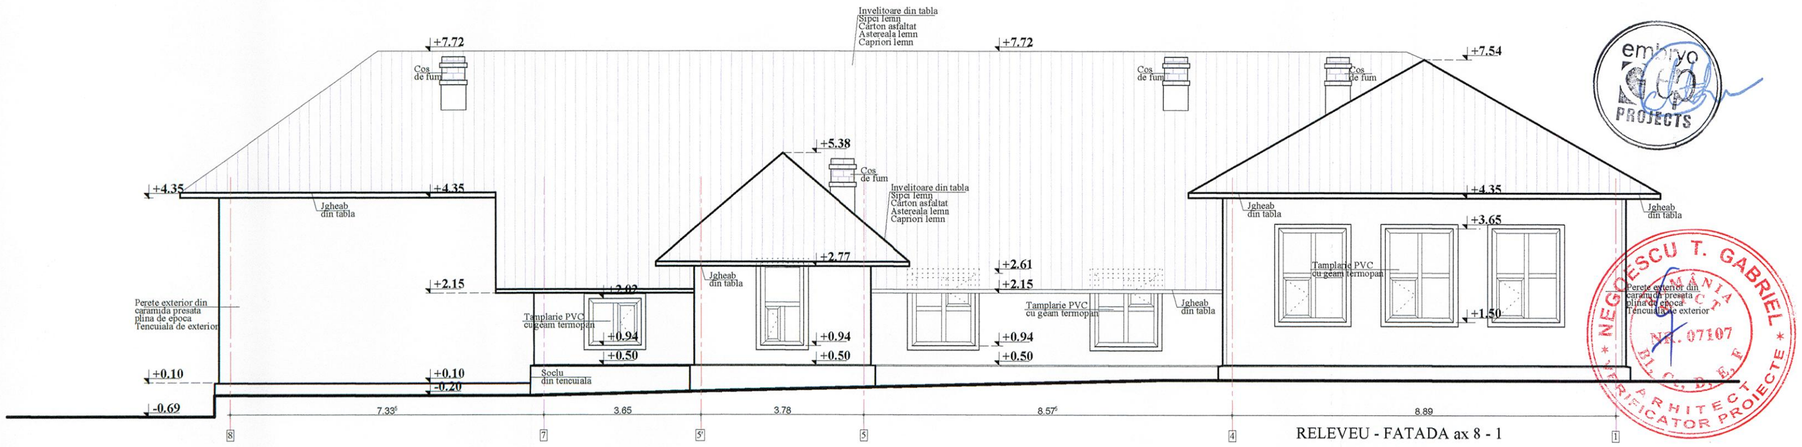

PROIECTANT GENERAL
S.C. EMBRYO PROJECTS S.R.L.
Str. Chitilei nr. 176, etaj 2, ap. 201, sector 1, Bucuresti
Nr. Reg. Com: J40/8563/2012, C.U.I: RO 30291009

PROIECTANT DE SPECIALITATE ARHITECTURA
S.C. ARHIPAD CONSTRUCT S.R.L.
Str. Rosia Montana nr.3, bl.M20, Sc.2, parter, ap.38, sector 6, Bucuresti
Nr. Reg. Com: J40/11983/07.07.2005, C.U.I.: RO 17761375

PROIECTANT DE SPECIALITATE STRUCTURA
S.C. MIROGRUP S.R.L.
Str. Intrarea Baritonului nr. 3, sector 2, Bucuresti
Nr. Reg. Com: J40/3770/1993, C.U.I.: RO 3457890

Proiectant de specialitate
Inst. electrice si curenti slabi, curenti tari, avertizare la incendiu
S.C. NTI INSTAL S.R.L. - Str. Perinita nr. 35, sector 5, Bucuresti,
Nr. Registrul Comertului J40/10696/2014

S.C. NVP PROJECT AMBIENT INSTAL S.R.L.
Str. Perinita nr. 35, sector 5, Bucuresti;
Nr. Registrul Comertului J40/6327/2008

S.C. ART ELECTRIC SOLUTIONS S.R.L.
Str. Crinul de Gradina nr. 49, sector 3, Bucuresti;
Nr. Registrul Comertului J40/791/2007

PROIECTANT DE SPECIALITATE
INSTALATII SANITARE, TERMICE SI VENTILATII
S.C. D.L.&D. INSTAL S.R.L.
Str. Gheorghe Stefan, Nr.17, Sector 1, Bucuresti
Nr.Reg.Com:J40/3727/1997, C.U.I.: 9452484

BENEFICIAR:
U.A.T. VALEA ARGOVEI
Strada Primariei Nr. 5, Sat Valea Argovei,
Comuna: Valea Argovei, Judet:Calarasi,
Cod postal: 917270
C.U.I.: 4445338

SEF PROIECT
Arh. Elena Padure

PROIECTAT
Arh. Elena Padure

RELEVAT/DESENAT
Arh. Elena Padure

NUMAR PROIECT: 190/2021

DENUMIRE PROIECT:
"Reabilitare, Modernizare, Extindere
(prin desfiintare corp Anexa C2)
Dotari Scoala Gimnaziala nr.1, Sat.Valea Argovei
(Corp A, Corp B)
Comuna Valea Argovei - Judetul Calarasi"

ADRESA INVESTITIE: - CORP A
Strada Primariei Nr. 3, Sat: Valea Argovei,
Comuna:Valea Argovei, Judet: Calarasi ,
Cod postal: 917270,
C.I.F.: 23788944.


ADRESA INVESTITIE: - CORP B
Strada Principala Nr. 89, Sat: Valea Argovei,
Comuna:Valea Argovei, Judet: Calarasi ,
Cod postal: 917270,
C.I.F.: 23788944.

DATA - mai 2021 | FAZA - P.Th. + D.E.

DENUMIRE PLANSA:
SITUATIE EXISTENTA
RELEVEU DE ARHITECTURA
CORP A - SCOALA
FATADA ax 1 - 8; FATADA ax 8 - 1

SCARA 1 : 100 | **PLANSA Nr. Ar - 06**

Prezenta plansa este protejata de legea dreptului de autor. Este interzisa copierea, multiplicarea si imprumutarea plansei fara aprobarea scrisa a S.C. EMBRYO PROJECTS S.R.L.

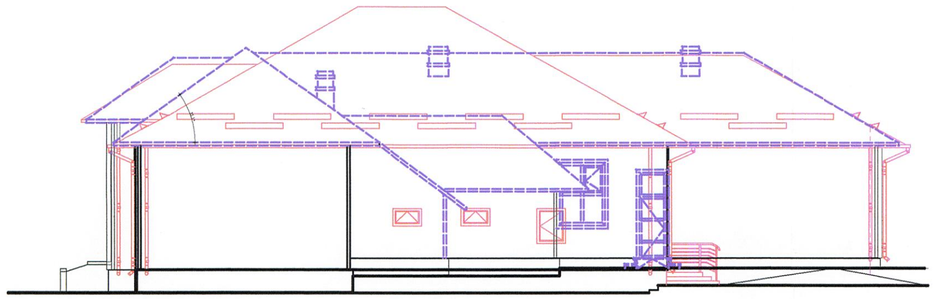




LEGENDA:


-Lucrari noi propuse

-Lucrari propuse spre desfiintare

FATADE
RELEVEU CU PROPUNERE

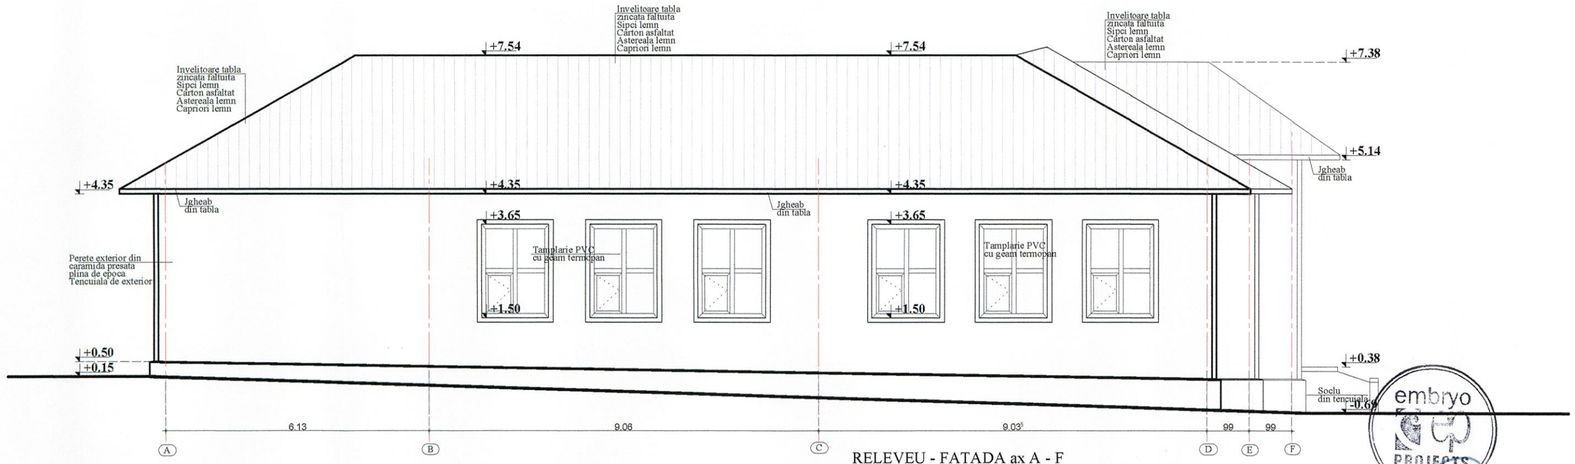


RELEVEU - FATADA ax A - F

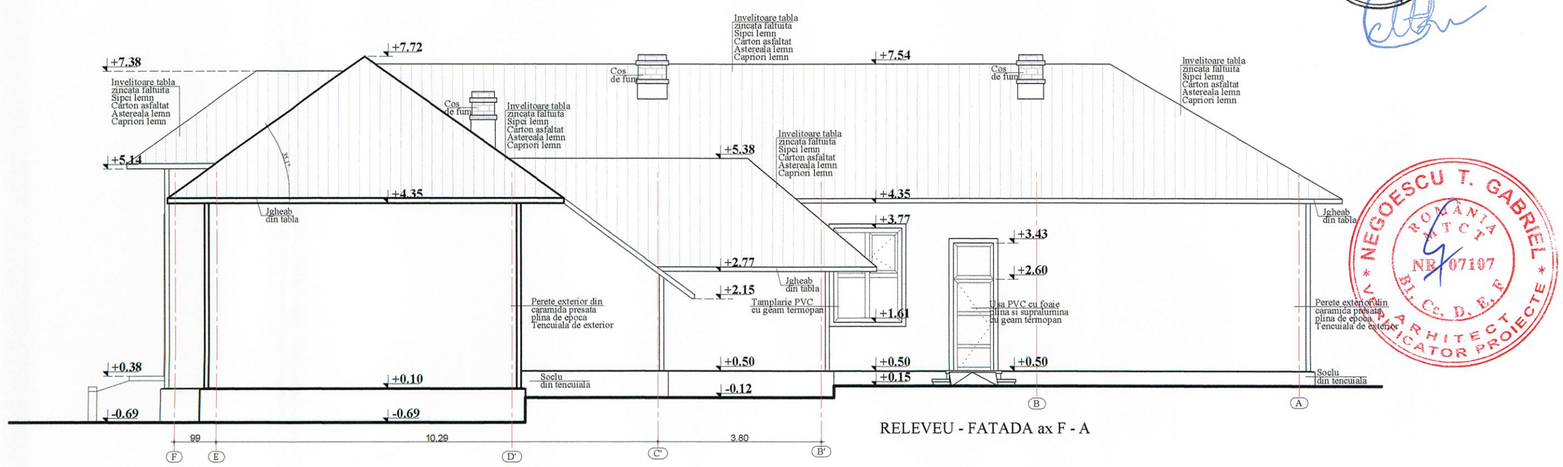


RELEVEU - FATADA ax F - A


PROIECTANT GENERAL **S.C. EMBRYO PROJECTS S.R.L.** Str. Chitilei nr. 178, etaj 2, ap. 201, sector 1, Bucuresti	
Nr. Reg. Com: J40/8583/2012, C.U.I: RO 30291009	
PROIECTANT DE SPECIALITATE ARHITECTURA **S.C. ARHIPAD CONSTRUCT S.R.L.** Str. Rosia Montana nr.3, bl.M20, Sc.2, parter, ap.38, sector 6, Bucuresti	
Nr. Reg. Com: J40/11983/07.07.2005, C.U.I.: RO 17761375	
PROIECTANT DE SPECIALITATE STRUCTURA **S.C. MIROGRUP S.R.L.** Str. Intrarea Baritonului nr. 3, sector 2, Bucuresti	
Nr. Reg. Com: J40/3770/1993, C.U.I.: RO 3457890	
Proiectant de specialitate **Inst. electrice si curenti slabi, curenti tari, avertizare la incendiu** **S.C. NTI INSTAL S.R.L. - Str. Perinita nr. 35, sector 5, Bucureşti;** Nr. Registrul Comertului J40/10698/2014	
S.C. NVP PROJECT AMBIENT INSTAL S.R.L. **Str. Perinita nr. 35, sector 5, Bucureşti;** Nr. Registrul Comertului J40/8527/2008	
S.C. ART ELECTRIC SOLUTIONS S.R.L. **Str. Crinul de Gradina nr. 49, sector 3, Bucureşti;** Nr. Registrul Comertului J40/791/2007	
PROIECTANT DE SPECIALITATE INSTALATII SANITARE, TERMICE SI VENTILATII **S.C. D.L.&D. INSTAL S.R.L.** Str. Gheorghe Stefan, Nr.17, Sector 1, Bucuresti Nr.Reg.Com.J40/3727/1997, C.U.I.: 9452484	
BENEFICIAR: **U.A.T. VALEA ARGOVEI** Strada Primariei Nr. 5, Sat Valea Argovei, Comuna: Valea Argovei, Judet:Calarasi, Cod postal: 917270 C.U.I.: 4445338	
SEF PROIECT Arh. Elena Padure	
PROIECTAT Arh. Elena Padure	
RELEVAT/DESENAT Arh. Elena Padure	
NUMAR PROIECT: 190 / 2021	
DENUMIRE PROIECT: "Reabilitare, Modernizare, Extindere (prin desfiintare corp Anexa C2) Dotari Scoala Gimnaziala nr.1, Sat.Valea Argovei (Corp A, Corp B) Comuna Valea Argovei - Judetul Calarasi"	
ADRESA INVESTITIE: - CORP A Strada Primariei Nr. 3, Sat: Valea Argovei, Comuna:Valea Argovei, Judet: Calarasi , Cod postal: 917270, C.I.F.: 23788944.	
ADRESA INVESTITIE: - CORP B Strada Principala Nr. 89, Sat: Valea Argovei, Comuna:Valea Argovei, Judet: Calarasi , Cod postal: 917270, C.I.F.: 23788944.	
DATA - mai 2021	FAZA - P.Th. + D.E.
DENUMIRE PLANSA: **SITUATIE EXISTENTA** **RELEVEU DE ARHITECTURA** **CORP A - SCOALA** **FATADA ax A - F; FATADA ax F - A**	
SCARA 1 : 100	**PLANSA Nr. Ar - 07**
Prezenta plansa este protejata de legea dreptului de autor. Este interzisa copierea, multiplicarea si imprumutarea plansei fara aprobarea scrisa a S.C. EMBRYO PROJECTS S.R.L.	

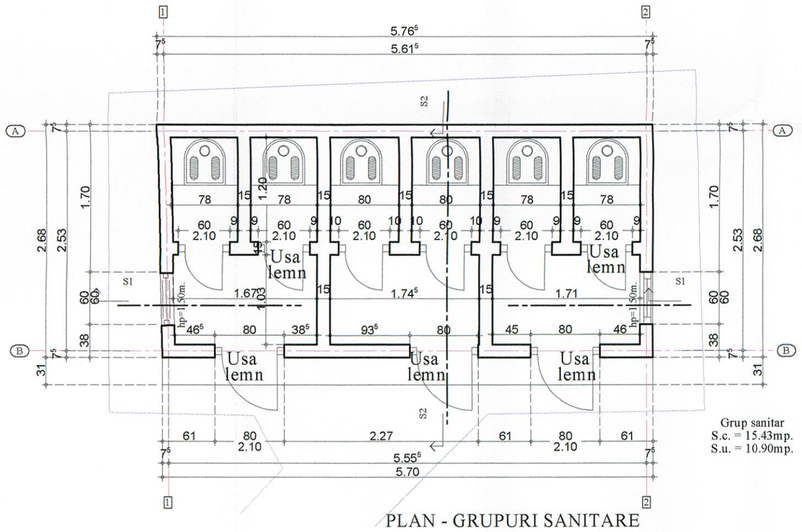


PLAN - GRUPURI SANITARE

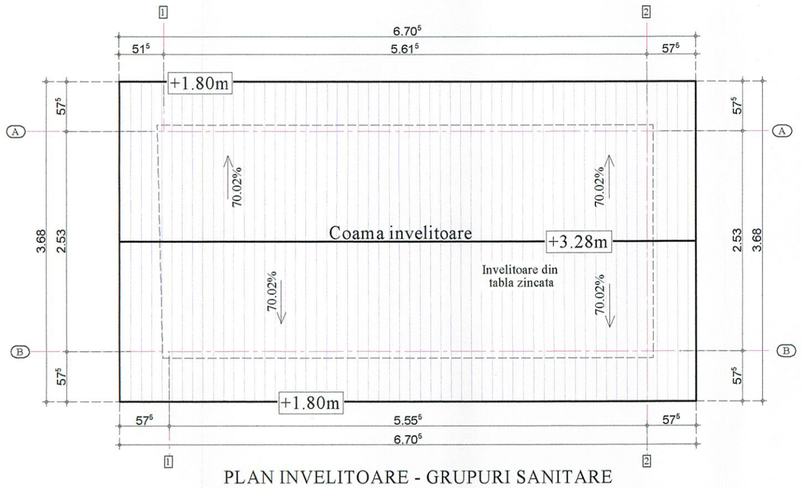


PLAN INVELITOARE - GRUPURI SANITARE

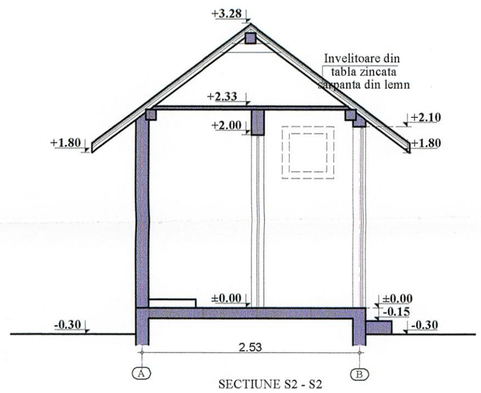


SECTIUNE S2 - S2

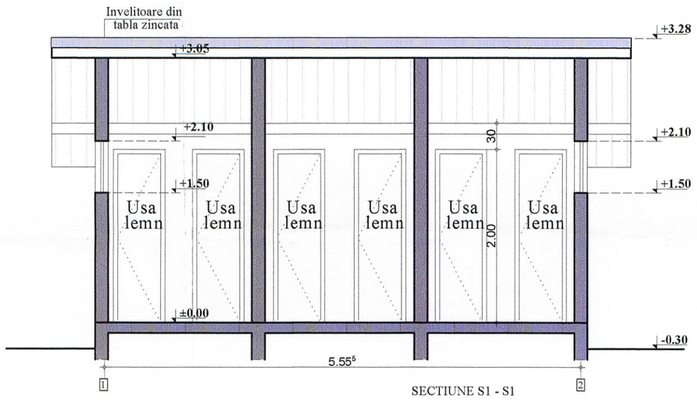


SECTIUNE S1 - S1

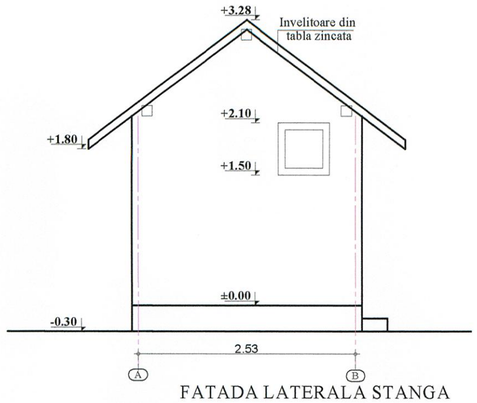


FATADA LATERALA STANGA

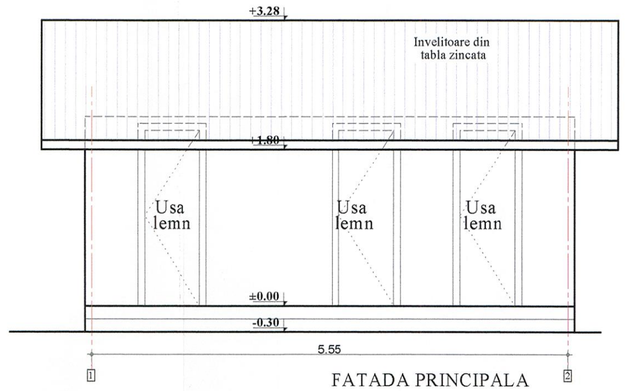

FATADA PRINCIPALA

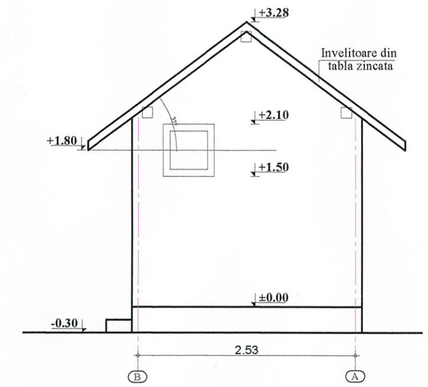

FATADA LATERALA DREAPTA

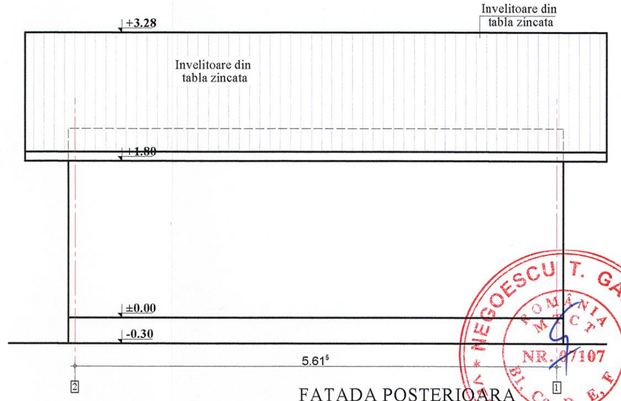

FATADA POSTERIOARA

PROIECTANT GENERAL
S.C. EMBRYO PROJECTS S.R.L.
Str. Chitilei nr. 176, etaj 2, ap. 201, sector 1, Bucuresti
Nr. Reg. Com: J40/6563/2012, C.U.I: RO 30291009

PROIECTANT DE SPECIALITATE ARHITECTURA
S.C. ARHIPAD CONSTRUCT S.R.L.
Str. Rosia Montana nr.3, bl.M20, Sc.2, parter, ap.38, sector 6, Bucuresti
Nr. Reg. Com: J40/11883/07.07.2005, C.U.I.: RO 17761375

PROIECTANT DE SPECIALITATE STRUCTURA
S.C. MIROGRUP S.R.L.
Str. Intrarea Baritonului nr. 3, sector 2, Bucuresti
Nr. Reg. Com: J40/3770/1993, C.U.I.: RO 3457890

Proiectant de specialitate
Inst. electrice si curenti slabi, curenti tari, avertizare la incendiu
S.C. NTI INSTAL S.R.L. - Str. Perinita nr. 35, sector 5, Bucuresti;
Nr. Registrul Comertului J40/10698/2014

S.C. NVP PROJECT AMBIENT INSTAL S.R.L.
Str. Perinita nr. 35, sector 5, Bucuresti;
Nr. Registrul Comertului J40/8327/2008

S.C. ART ELECTRIC SOLUTIONS S.R.L.
Str. Crinul de Gradina nr. 49, sector 3, Bucuresti;
Nr. Registrul Comertului J40/791/2007

PROIECTANT DE SPECIALITATE
INSTALATII SANITARE, TERMICE SI VENTILATII
S.C. D.L.&D. INSTAL S.R.L.
Str. Gheorghe Stefan, Nr.17, Sector 1, Bucuresti
Nr.Reg.Com:J40/3727/1997, C.U.I.: 9452484

BENEFICIAR:
U.A.T. VALEA ARGOVEI
Strada Primariei Nr. 5, Sat Valea Argovei,
Comuna: Valea Argovei, Judet:Calarasi,
Cod postal: 917270
C.U.I.: 4445338

SEF PROIECT
Arh. Elena Padure
PROIECTAT
Arh. Elena Padure
RELEVAT/DESENAT
Arh. Elena Padure

NUMAR PROIECT: 190 / 2021

DENUMIRE PROIECT:
"Reabilitare, Modernizare, Extindere
(prin desfiintare corp Anexa C2)
Dotari Scoala Gimnaziala nr.1, Sat.Valea Argovei
(Corp A, Corp B)
Comuna Valea Argovei - Judetul Calarasi"

ADRESA INVESTITIE: - CORP A
Strada Primariei Nr. 3, Sat: Valea Argovei,
Comuna:Valea Argovei, Judet: Calarasi ,
Cod postal: 917270,
C.I.F.: 23788944.


ADRESA INVESTITIE: - CORP B
Strada Principala Nr. 89, Sat: Valea Argovei,
Comuna:Valea Argovei, Judet: Calarasi ,
Cod postal: 917270,
C.I.F.: 23788944.

DATA - mai 2021 | FAZA - P.Th.+D.E.

DENUMIRE PLANSA:
DESFIINTARE
RELEVEU DE ARHITECTURA
OB.7 - CORP C2
PLANURI, SECTIUNI si FATADE

SCARA 1 : 50 | PLANSA Nr. Ar - 08

Prezenta plansa este protejata de legea dreptului de autor. Este interzisa copierea, multiplicarea si imprumutarea plansei fara aprobarea scrisa a S.C. EMBRYO PROJECTS S.R.L.

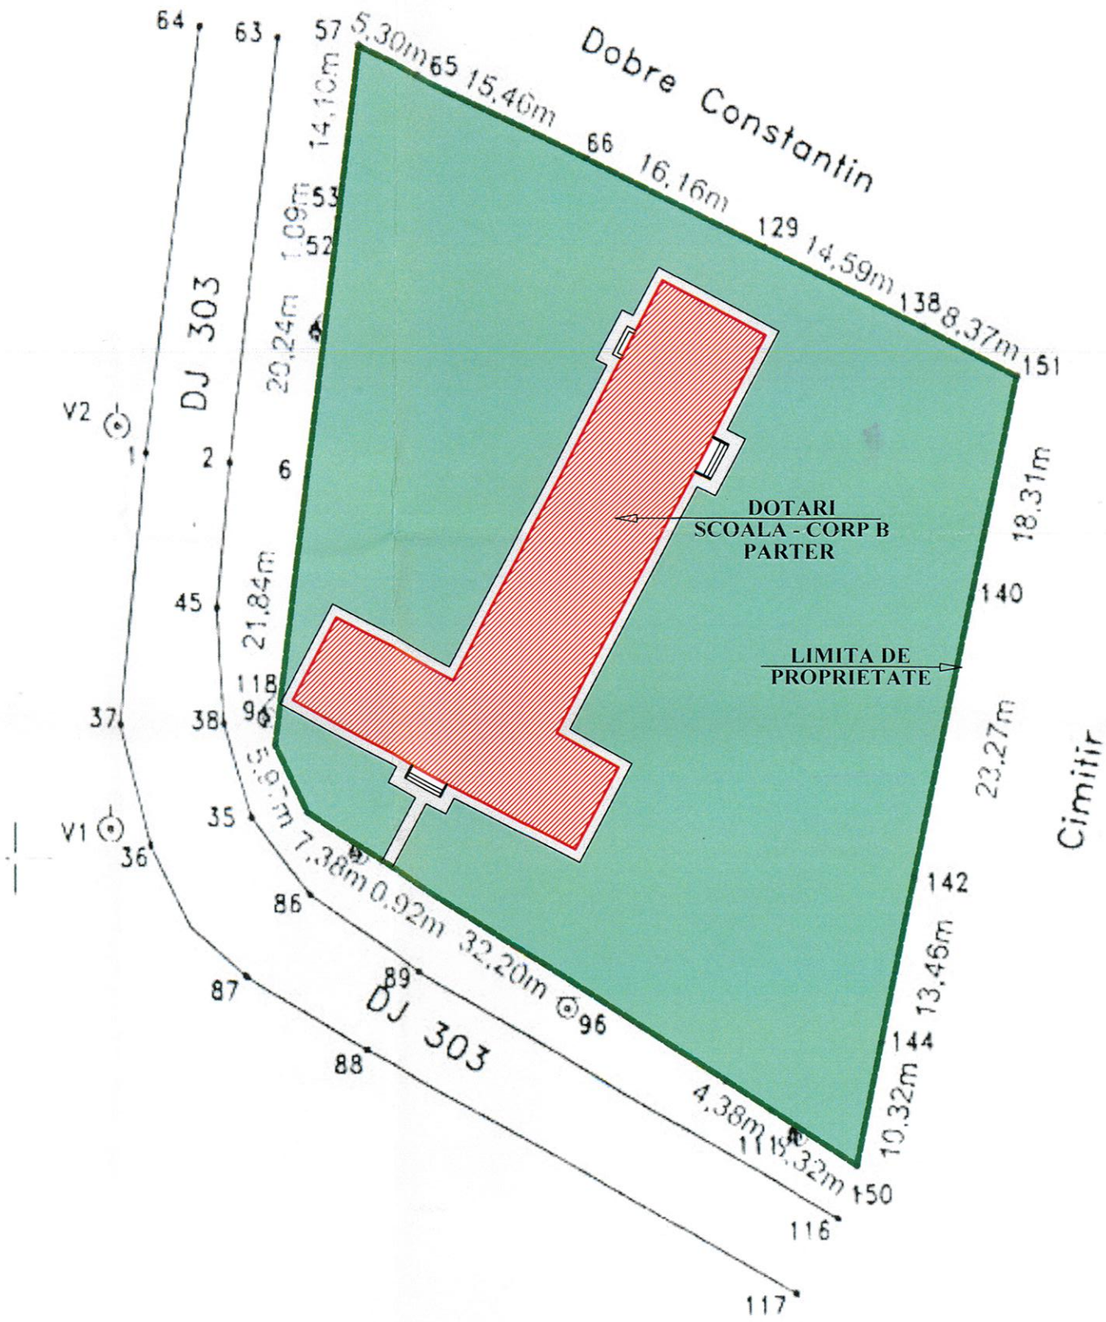

LEGENDA:

- LIMITA DE PROPRIETATE
- CONSTRUCTIE EXISTENTA
- ALEI CAROSABILE SI PIETONALE
- SPATII VERZI

INDICATORI URBANISTICI EXISTENTI

S.teren = 3431.00mp.
S.c. existenta = 544.00mp.
S.d. existenta = 544.00mp.
P.O.T.existent =16%
C.U.T. existent = 0.16
ALEI PIETONALE = ~132.00mp.
SPATII VERZI = ~2755.00mp.

NOTA
CLASA DE IMPORTANTA P100-1/2013 - II CATEGORIA DE IMPORTANTA "C" - NORMALA RISC MIC DE INCENDIU GRAD II REZISTENTA LA FOC

CONFORM CU ORIGINALU

A. Date referitoare la teren

Suprafata (mp)	Mentiu
3431	Imobil imprejmuit cu gard metalic intre punctele cu gard de plasa intre punctele 57-65-66-129-138-151-140, imprejmuit cu gard lemn intre punctele
3431	


B. Date referitoare la constructii

Suprafata construita la sol (mp)	Mentiu
544	Scd=544mp Scoala in regim P,edificata in 1937

Suprafata totala masurata a imobilului = 3431 mp
Suprafata din act = 3320 mp

PROIECTANT GENERAL **S.C. EMBRYO PROJECTS S.R.L.** Str. Chitilei nr. 176, etaj 2, ap. 201, sector 1, Bucuresti Nr. Reg. Com: J40/6563/2012, C.U.I.: RO 30291009	
PROIECTANT DE SPECIALITATE ARHITECTURA **S.C. ARHIPAD CONSTRUCT S.R.L.** Str. Rosia Montana nr.3, bl.M20, Sc.2, parter, ap.38, sector 6, Bucuresti Nr. Reg. Com: J40/11983/07.07.2005, C.U.I.: RO 17761375	
PROIECTANT DE SPECIALITATE STRUCTURA **S.C. MIROGRUP S.R.L.** Str. Intrarea Baritonului nr. 3, sector 2, Bucuresti Nr. Reg. Com: J40/3770/1993, C.U.I.: RO 3457890	
Proiectant de specialitate **Inst. electrice si curenti slabi, curenti tari, avertizare la incendiu** **S.C. NTI INSTAL S.R.L. - Str. Perinita nr. 35, sector 5, Bucureşti** Nr. Registrul Comertului J40/10696/2014	
S.C. NVP PROJECT AMBIENT INSTAL S.R.L. **Str. Perinita nr. 35, sector 5, Bucureşti** Nr. Registrul Comertului J40/6327/2008	
S.C. ART ELECTRIC SOLUTIONS S.R.L. **Str. Crinul de Gradina nr. 49, sector 3, Bucureşti** Nr. Registrul Comertului J40/791/2007	
PROIECTANT DE SPECIALITATE INSTALATII SANITARE, TERMICE SI VENTILATII **S.C. D.L.&D. INSTAL S.R.L.** Str. Gheorghe Stefan, Nr.17, Sector 1, Bucuresti Nr.Reg.Com:J40/3727/1997, C.U.I.: 9452484	
BENEFICIAR: **U.A.T. VALEA ARGOVEI** Strada Primariei Nr. 5, Sat Valea Argovei, Comuna: Valea Argovei, Judet:Calarasi, Cod postal: 917270 C.U.I.: 4445338	
SEF PROIECT Arh. Elena Padure	
PROIECTAT Arh. Elena Padure	
RELEVAT/DESENAT Arh. Elena Padure	
NUMAR PROIECT: 190 / 2021	
DENUMIRE PROIECT: "Reabilitare, Modernizare, Extindere (prin desfiintare corp Anexa C2) Dotari Scoala Gimnaziala nr.1, Sat.Valea Argovei (Corp A, Corp B) Comuna Valea Argovei - Judetul Calarasi"	
ADRESA INVESTITIE: - CORP A Strada Primariei Nr. 3, Sat: Valea Argovei, Comuna:Valea Argovei, Judet: Calarasi , Cod postal: 917270, C.I.F.: 23788944.	
ADRESA INVESTITIE: - CORP B Strada Principala Nr. 89, Sat: Valea Argovei, Comuna:Valea Argovei, Judet: Calarasi , Cod postal: 917270, C.I.F.: 23788944.	
DATA - mai 2021	FAZA - PTh.+D.E.
DENUMIRE PLANSA: PLAN DE SITUATIE SITUATIE EXISTENTA CORP B - SCOALA	
SCARA 1 : 500	**PLANSA Nr. Ar - 09**

Prezenta plansa este protejata de legea dreptului de autor. Este interzisa copierea, multiplicarea si imprumutarea plansei fara aprobarea scrisa a S.C. EMBRYO PROJECTS S.R.L. Allplan 2015

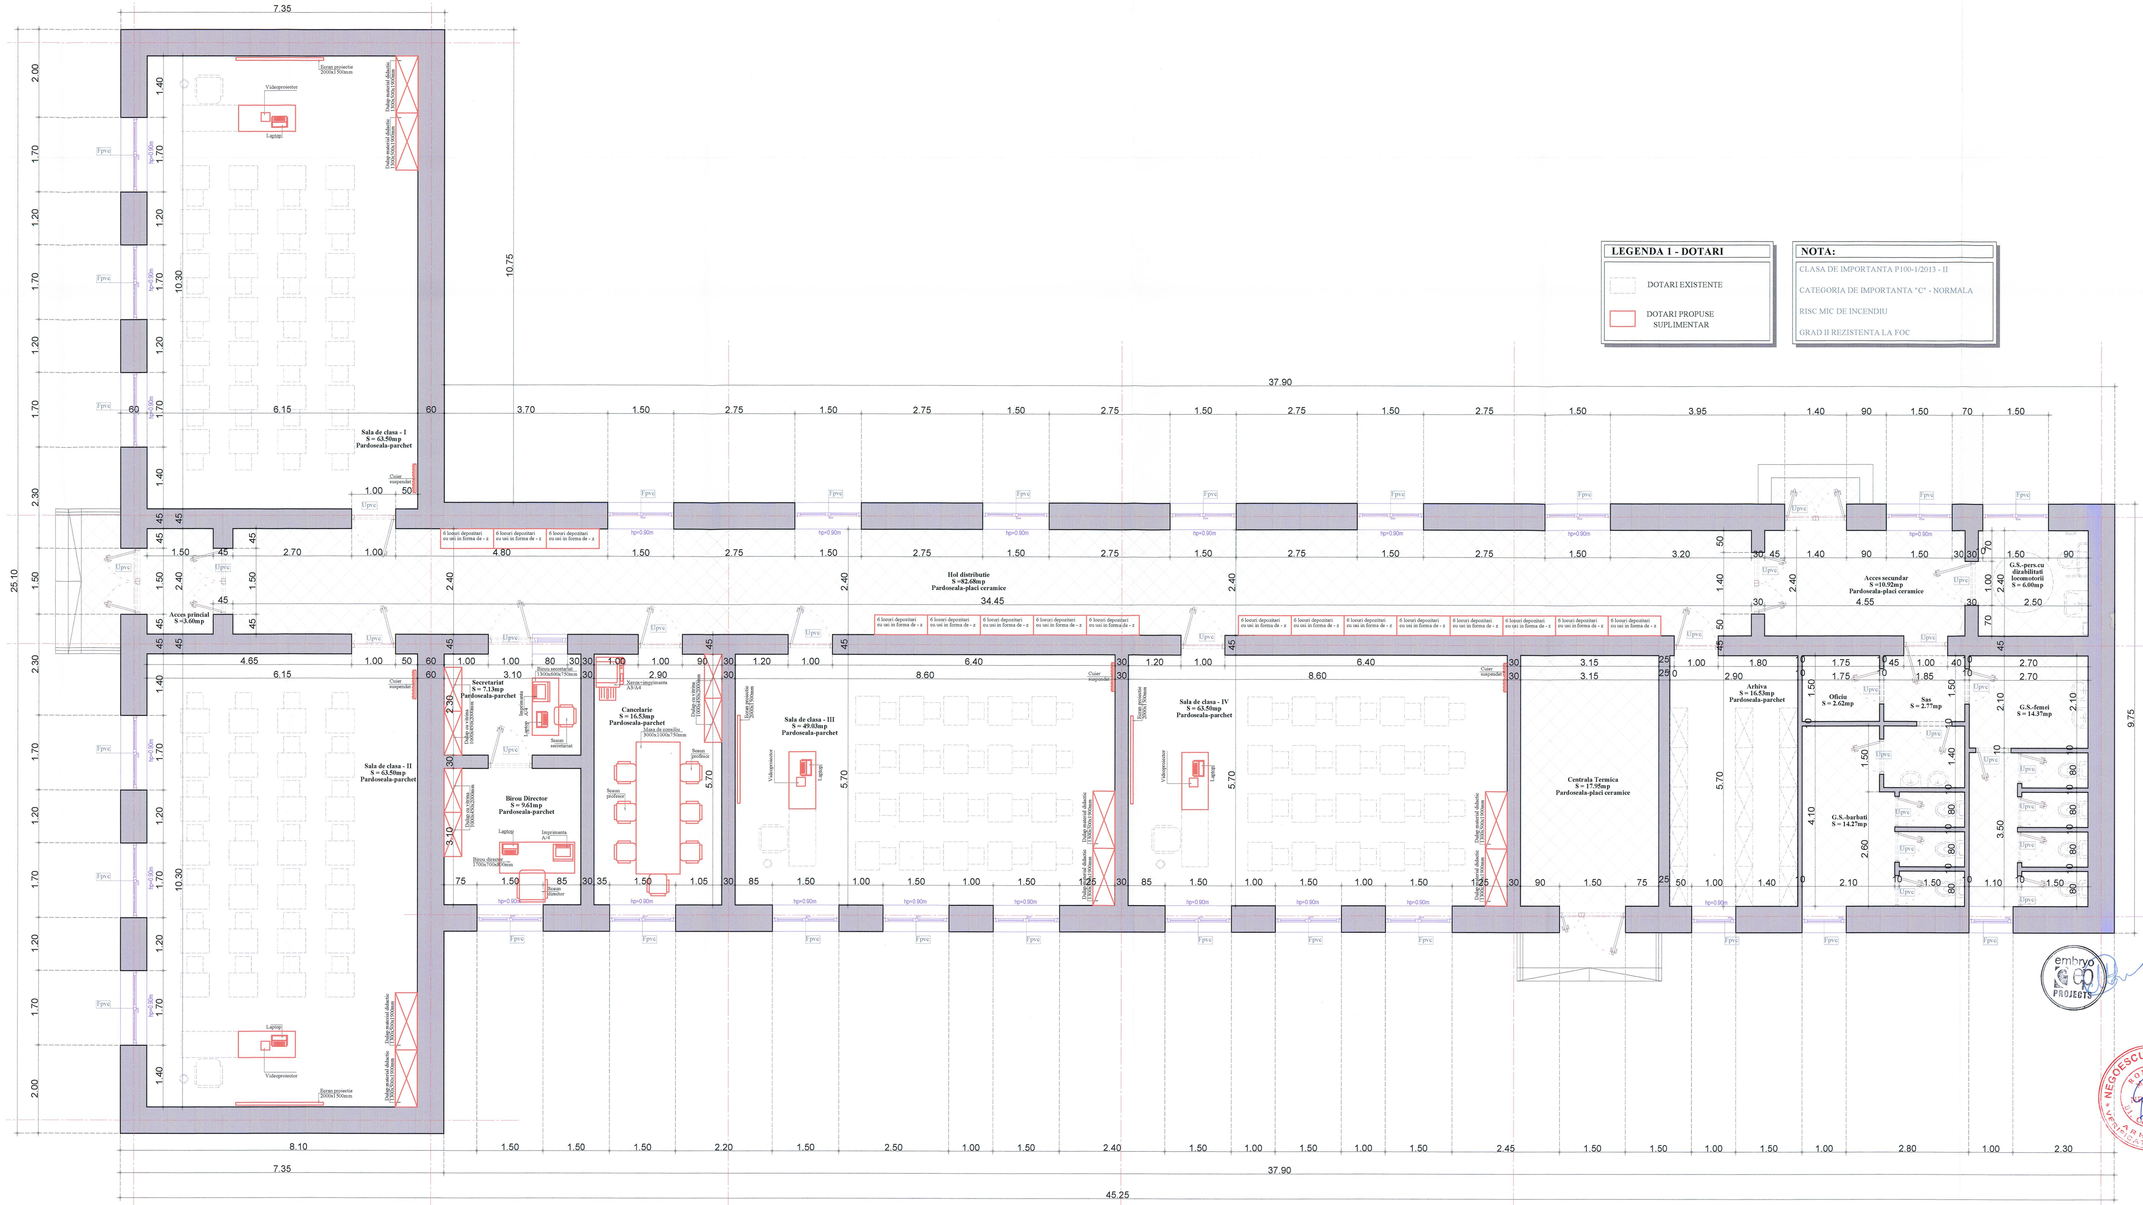

LEGENDA 1 - DOTARI

- DOTARI EXISTENTE
- DOTARI PROPUSE SUPLIMENTAR

NOTA:

CLASA DE IMPORTANTA P100-1/2013 - II

CATEGORIA DE IMPORTANTA "C" - NORMALA

RISC MIC DE INCENDIU

GRAD II REZISTENTA LA FOC

PLAN DOTARI SCOALA CORP **B**
- VALEA ARGOVEI -

PROIECTANT GENERAL
S.C. EMBRYO PROJECTS S.R.L.
Str. Chilnei nr. 176, etaj 2, ap. 201, sector 1, Bucuresti
Nr. Reg. Com. J40/8699/2012, C.U.I.: RO 30291009

PROIECTANT DE SPECIALITATE ARHITECTURA
S.C. ARHIPAO CONSTRUCT S.R.L.
Str. Prinul Mostenire nr. 2, bl.902, Sc.2, parter, Ap.10, sector 6, Bucuresti
Nr. Reg. Com. J40/19800/01.09.2005, C.U.I.: RO 17915379

PROIECTANT DE SPECIALITATE STRUCTURA
S.C. MIROGRUP S.R.L.
Str. Intrarea Baltonului nr. 3, sector 2, Bucuresti
Nr. Reg. Com. J40/3770/1993, C.U.I.: RO 3457890

Proiectant de specialitate INSTALATII electrice, curenti tari, exentiere la incendiu
S.C. HTI INSTAL S.R.L. - Str. Petrolia nr. 35, sector 5, Bucuresti
Nr. Registru Comertului: J40/10699/2014

S.C. NVP PROJECT ARIDENT INSTAL S.R.L.
Str. Petrolia nr. 35, sector 5, Bucuresti
Nr. Registru Comertului: J40/8327/2005

S.C. ART ELECTRIC SOLUTIONS S.R.L.
Str. Crivat sa Sneasca nr. 48, sector 3, Bucuresti
Nr. Registru Comertului: J40/791/2007

PROIECTANT DE SPECIALITATE
INSTALATII SANITARE TERMICE SI VENTILATII
S.C. D.L.&D. INSTAL S.R.L.
Str. Gavojdia Dobin, Nr.17, Sector 1, Bucuresti
Nr.Reg.Com.J40/3721/1997, C.U.I.: 9452484

BENEFICIAR:
U.A.T. VALEA ARGOVEI
Strada Primariei Nr. 5, Sat Valea Argovei, Comuna: Valea Argovei, Judet:Calarasi,
Cod postal: 917270
C.U.I.: 4445338

SEF PROIECT
Arh. Elena Padure
PROIECTAT
Arh. Elena Padure
RELEVAT/DESENAT
Arh. Elena Padure

NUMAR PROIECT: 190 / 2021

DENUMIRE PROIECT:
"Reabilitare, Modernizare, Extindere (prin desfintare corp Anexa C2) Dotari Scoala Gimnaziala nr.1, Sat.Valea Argovei (Corp A, Corp B) Comuna Valea Argovei - Judetul Calarasi"

ADRESA INVESTITIE - CORP A
Strada Primariei Nr. 3, Sat. Valea Argovei, Comuna:Valea Argovei, Judet: Calarasi , Cod postal: 917270,
C.I.F.: 23788044.

ADRESA INVESTITIE - CORP B
Strada Principala Nr. 89, Sat. Valea Argovei, Comuna:Valea Argovei, Judet: Calarasi , Cod postal: 917270,
C.I.F.: 23788044.

DATA - mai 2021 | FAZA - PTh.+D.E.

DENUMIRE PLANSA:

SITUATIE EXISTENTA
PLAN PARTER - CORP B SCOALA
PROPUNERE DOTARI SUPLIMENTARE

SCARA 1 : 50 | PLANSA Nr. Ar - 10


Prezenta planse este protejata de legea dreptului de autor. Este interzisa copierea, multiplicarea si imprumutarea planseI fara aprobarea scrisa a S.C. EMBRYO PROJECTS S.R.L.

PLAN DE AMPLASAMENT ŞI DELIMITARE A IMOBILULUI

Anexa Nr. 1.35

Scara 1:500

Nr. cadastral	Suprafaţa măsurată a imobilului (mp)	Adresa imobilului:intravilan, com. Valea Argovei, sat Valea Argovei
22871	2307	Str. Primariei, nr. 3, cvartal 50, parcela 3, jud. Calarasi
Nr. Cartea Funciară		Unitatea Administrativ Teritorială (UAT)
		VALEA ARGOVEI

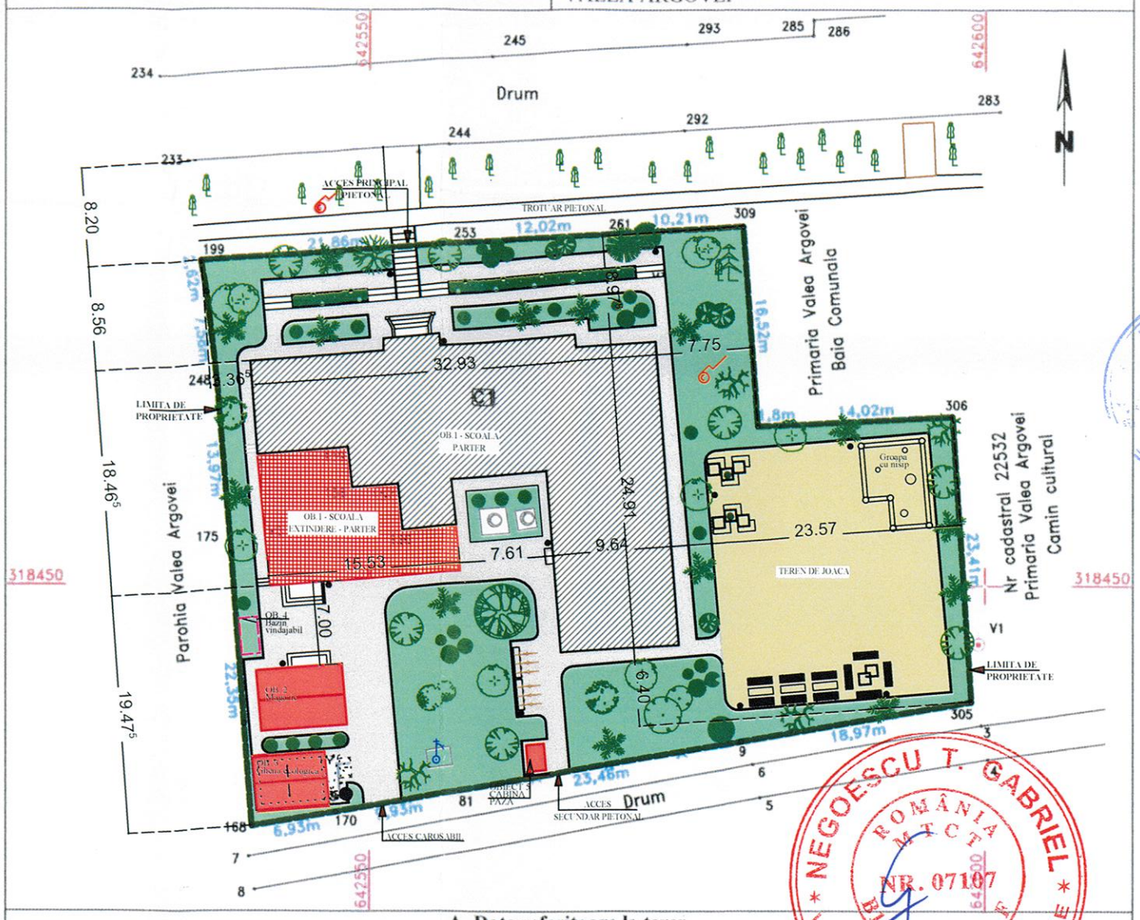

A. Date referitoare la teren

Nr. parcelă	Categorie de folosinţă	Suprafaţa (mp)	Menţiuni
1	Cc	2307	Imobil imprejmuit cu gard metalic intre punctele 309-261-253-199-198-248-175-168,cu gard de plasa intre punctele 168-170-81-9, neimprejmuit intre punctele 9-305-306-307-308-309.
Total		2307	

B. Date referitoare la construcţii

Cod	Destinaţia	Suprafaţa construită la sol (mp)	Menţiuni
C1	CAS	493	Scd=493mp.Scoala Generala nr. 2 Valea Argovei in regim P,edificata in 1926 .
C2	CA	15	Scd=15mp.Anexa in regim P,edificata in 1926
Total		508	

Suprafaţa totală măsurată a imobilului = 2307 mp
Suprafaţa din act = 4500 mp

Executant: SC KOMORA ENGINEERING SRL

Confirm executarea măsurătorilor la teren, corectitudinea întocmirii documentaţiei cadastrale şi corespondenţa acesteia cu realitatea din teren

Data: 01.11.2016

Inspector:

Confirm introducerea imobilului în baza de date integrată şi atribuirea numărului cadastral

Oficiul de Cadastru şi Publicitate Imobiliară CĂLĂRAŞI
Nume şi prenume MĂSTĂCĂNEANU SANDA MARINA
Funcţia CONSILIER CADASTRU

Data: 10.11.2016

Ştampila BCPI

LEGENDA:

- LIMITA DE PROPRIETATE
- CONSTRUCTII SUBTERANE
- CONSTRUCTIE EXISTENTA
- EXTINDERE
- TEREN DE JOACA AMENAJAT
- CONSTRUCTII NOI PROPUSE
- ALEI CAROSABILE SI PIETONALE
- SPATII VERZI

INDICATORI URBANISTICI PROPUSI

S.teren = 2307.00mp.
S.c. propusa = ~677.50mp
S.d. propusa = ~677.50mp
P.O.T.propus = ~29%
C.U.T. propus = ~0.29
ALEI CAROSABILE = ~85.00mp.
ALEI PIETONALE = ~290.00mp.
SPATII VERZI = ~782.00mp.

INDICATORI URBANISTICI EXISTENTI

S.teren = 2307.00mp.
S.c. existenta = 508.00mp.
S.d. existenta = 508.00mp.
P.O.T.existent =22%
C.U.T. existent = 0.22

TOTAL - Utilizatori	
Numarul de utilizatori adulti	- 7
Numarul de utilizatori copii	- 119
Numarul de utilizatori permanent	- 126
Numarul de utilizatori ocazional	- 3
Numarul de utilizatori total	- 129

NOTA

CLASA DE IMPORTANTA P100-1/2013 - II
CATEGORIA DE IMPORTANTA "C" - NORMALA
RISC MIC DE INCENDIU
GRAD II REZISTENTA LA FOC

NEGOESCU T. GABRIEL * ROMÂNIA MTCT NR. 07107 ARHITECT BI, Cc, D, E, F VERIFICATOR PROIECTE

ORDINUL ARHITECTILOR DIN ROMÂNIA PĂDURE

PROIECTANT GENERAL
S.C. EMBRYO PROJECTS S.R.L.
Str. Chitilei nr. 176, etaj 2, ap. 201, sector 1, Bucuresti
Nr. Reg. Com: J40/6563/2012, C.U.I: RO 30291009

PROIECTANT DE SPECIALITATE ARHITECTURA
S.C. ARHIPAD CONSTRUCT S.R.L.
Str. Rosia Montana nr.3, bl.M20, Sc.2, parter, ap.38, sector 6, Bucuresti
Nr. Reg. Com: J40/11983/07.07.2005, C.U.I.: RO 17761375

PROIECTANT DE SPECIALITATE STRUCTURA
S.C. MIROGRUP S.R.L.
Str. Intrarea Baritonului nr. 3, sector 2. Bucuresti
Nr. Reg. Com: J40/3770/1993, C.U.I.: RO 3457890

Proiectant de specialitate
Inst. electrice si curenti slabi, curenti tari, avertizare la incendiu
S.C. NTI INSTAL S.R.L. - Str. Perinita nr. 35, sector 5, Bucureşti
Nr. Registrul Comertului J40/10696/2014

S.C. NVP PROJECT AMBIENT INSTAL S.R.L.
Str. Perinita nr. 35, sector 5, Bucureşti
Nr. Registrul Comertului J40/6327/2008

S.C. ART ELECTRIC SOLUTIONS S.R.L.
Str. Crinul de Gradina nr. 49, sector 3, Bucureşti
Nr. Registrul Comertului J40/791/2007

PROIECTANT DE SPECIALITATE
INSTALATII SANITARE, TERMICE SI VENTILATII
S.C. D.L.&D. INSTAL S.R.L.
Str. Gheorghe Stefan, Nr.17, Sector 1, Bucuresti
Nr.Reg.Com:J40/3727/1997, C.U.I.: 9452484

BENEFICIAR:
U.A.T. VALEA ARGOVEI
Strada Primariei Nr. 5, Sat Valea Argovei,
Comuna: Valea Argovei, Judet:Calarasi,
Cod postal: 917270
C.U.I.: 4445338

SEF PROIECT Arh. Elena Padure
PROIECTAT Arh. Elena Padure
RELEVAT/DESENAT Arh. Elena Padure

NUMAR PROIECT: 190 / 2021

DENUMIRE PROIECT:
"Reabilitare, Modernizare, Extindere (prin desfiintare corp Anexa C2)
Dotari Scoala Gimnaziala nr.1, Sat.Valea Argovei (Corp A, Corp B)
Comuna Valea Argovei - Judetul Calarasi"

ADRESA INVESTITIE: - CORP A
Strada Primariei Nr. 3, Sat: Valea Argovei,
Comuna:Valea Argovei, Judet: Calarasi ,
Cod postal: 917270,
C.I.F.: 23788944.

ADRESA INVESTITIE: - CORP B
Strada Principala Nr. 89, Sat: Valea Argovei,
Comuna:Valea Argovei, Judet: Calarasi ,
Cod postal: 917270,
C.I.F.: 23788944.


DATA - mai 2021 | FAZA - P.Th. + D.E.

DENUMIRE PLANSA:
ARHITECTURA
PLAN DE SITUATIE PE SUORT TOPOGRAFIC CORP A SCOALA

SCARA 1 : 500 | **PLANSA Nr. A - 01**

Prezenta plansa este protejata de legea dreptului de autor. Este interzisa copierea, multiplicarea si imprumutarea plansei fara aprobarea scrisa a S.C. EMBRYO PROJECTS S.R.L.

Cartea Funciara	Unitatea Administrativ Teritoriala (UAT)
	VALEA ARGOVEI

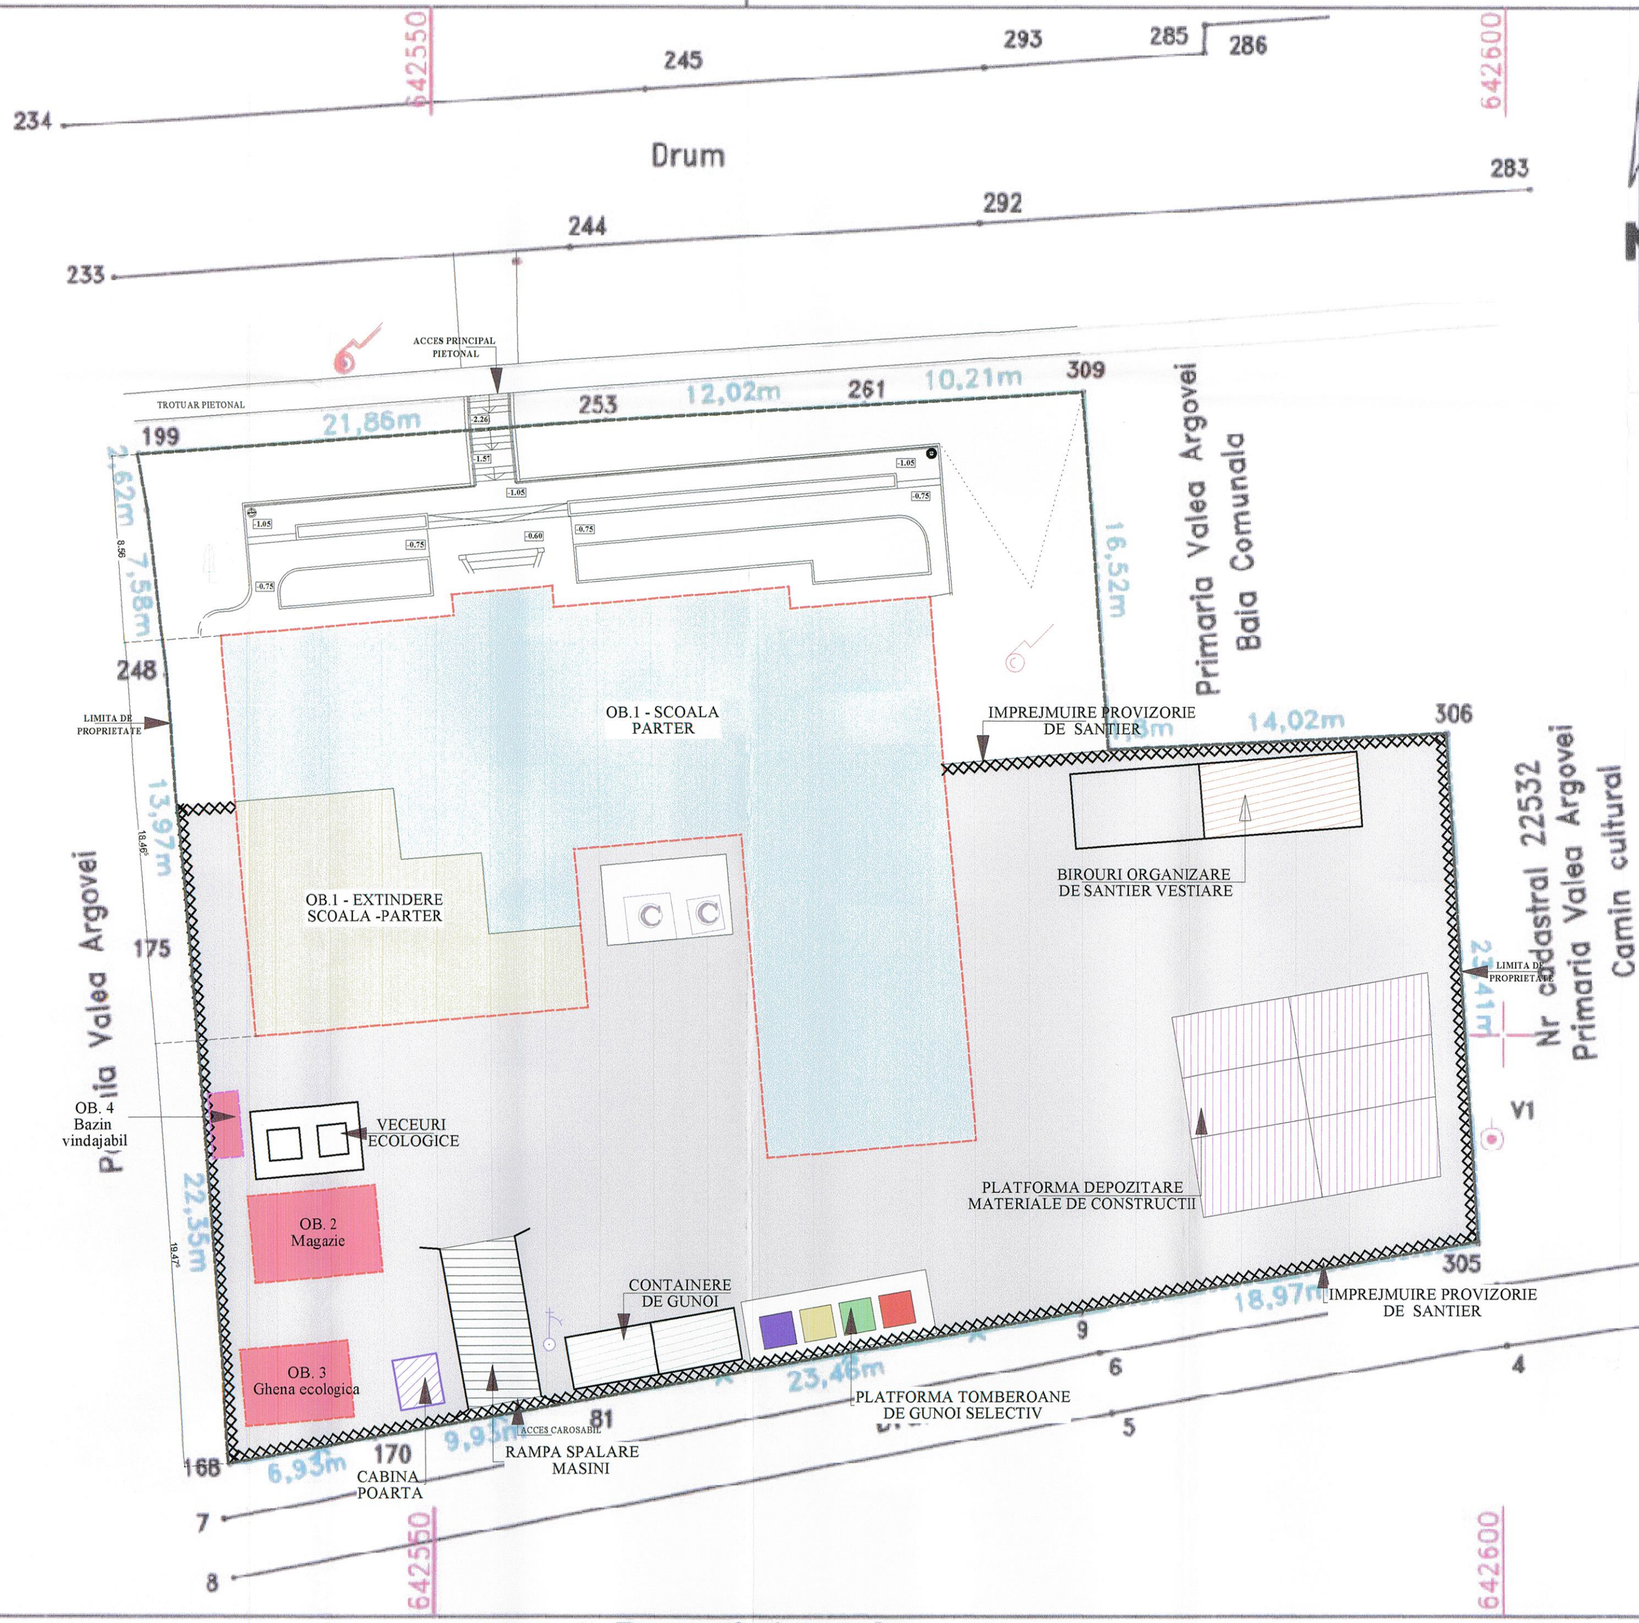

LEGENDA:

- Ob.1 - Reabilitare si modernizare Scoala existenta
  Extindere corp scoala cu regim de inaltieme parter
- Ob.2, Ob.3; Ob.4;- Constructii noi propuse
- Platforma depozitare materiale de constructii
- Circulatii carosabile in interiorul santierului
- Containere guhoi
- Birouri si vestiare
- Cabina poarta pentru santier
- Imprejmuire provizorie de santier

INDICATORI URBANISTICI PROPUSI

S.teren = 2307.00mp.
S.c. propusa = ~677.50mp
S.d. propusa = ~677.50mp
P.O.T.propus = ~29%
C.U.T. propus = ~0.29
ALEI CAROSABILE = 85.00mp.
ALEI PIETONALE = ~290.00mp.
SPATII VERZI = ~782.00mp.

NOTA

CLASA DE IMPORTANTA P100-1/2013 - II
CATEGORIA DE IMPORTANTA "C" - NORMALA
RISC MIC DE INCENDIU
GRAD II REZISTENTA LA FOC

PROIECTANT GENERAL
S.C. EMBRYO PROJECTS S.R.L.
Str. Chitilei nr. 176, etaj 2, ap. 201, sector 1, Bucuresti
Nr. Reg. Com: J40/8563/2012, C.U.I: RO 30291009

PROIECTANT DE SPECIALITATE ARHITECTURA
S.C. ARHIPAD CONSTRUCT S.R.L.
Str. Rosia Montana nr.3, bl.M20, Sc.2, parter, ap.38, sector 6, Bucuresti
Nr. Reg. Com: J40/11983/07.07.2005, C.U.I.: RO 17761375

PROIECTANT DE SPECIALITATE STRUCTURA
S.C. MIROGRUP S.R.L.
Str. Intrarea Baritonului nr. 3, sector 2, Bucuresti
Nr. Reg. Com: J40/3770/1993, C.U.I.: RO 3457890

Proiectant de specialitate
Inst. electrice si curenti slabi, curenti tari, avertizare la incendiu
S.C. NTI INSTAL S.R.L. - Str. Perinita nr. 35, sector 5, Bucuresti;
Nr. Registrul Comertului J40/10698/2014

S.C. NVP PROJECT AMBIENT INSTAL S.R.L.
Str. Perinita nr. 35, sector 5, Bucuresti;
Nr. Registrul Comertului J40/6327/2008

S.C. ART ELECTRIC SOLUTIONS S.R.L.
Str. Crinul de Gradina nr. 49, sector 3, Bucuresti;
Nr. Registrul Comertului J40/791/2007

PROIECTANT DE SPECIALITATE
INSTALATII SANITARE, TERMICE SI VENTILATII
S.C. D.L.&D. INSTAL S.R.L.
Str. Gheorghe Stefan, Nr.17, Sector 1, Bucuresti
Nr.Reg.Com:J40/3727/1997, C.U.I.: 9452484

BENEFICIAR:
U.A.T. VALEA ARGOVEI
Strada Primariei Nr. 5, Sat Valea Argovei, Comuna: Valea Argovei, Judet:Calarasi,
Cod postal: 917270
C.U.I.: 4445338

SEF PROIECT Arh. Elena Padure
PROIECTAT Arh. Elena Padure
RELEVAT/DESENAT Arh. Elena Padure

NUMAR PROIECT: 190 / 2021

DENUMIRE PROIECT:
"Reabilitare, Modernizare, Extindere (prin desfiintare corp Anexa C2) Dotari Scoala Gimnaziala nr.1, Sat.Valea Argovei (Corp A, Corp B) Comuna Valea Argovei - Judetul Calarasi"

ADRESA INVESTITIE: - CORP A
Strada Primariei Nr. 3, Sat: Valea Argovei, Comuna:Valea Argovei, Judet: Calarasi , Cod postal: 917270, C.I.F.: 23788944.

ADRESA INVESTITIE: - CORP B
Strada Principala Nr. 89, Sat: Valea Argovei, Comuna:Valea Argovei, Judet: Calarasi , Cod postal: 917270, C.I.F.: 23788944.

DATA - mai 2021 | FAZA - P.Th. + D.E.


DENUMIRE PLANSA:
ARHITECTURA
ORGANIZARE DE SANTIER

SCARA 1 : 200 | PLANSA Nr. A - 02

Prezenta plansa este protejata de legea dreptului de autor. Este interzisa copierea, multiplicarea si imprumutarea plansei fara aprobarea scrisa a S.C. EMBRYO PROJECTS S.R.L.

A. Date referitoare la teren

Nr. Cartea Funciarã	Unitatea Administrativ Teritorialã (UAT)
	VALEA ARGOVEI

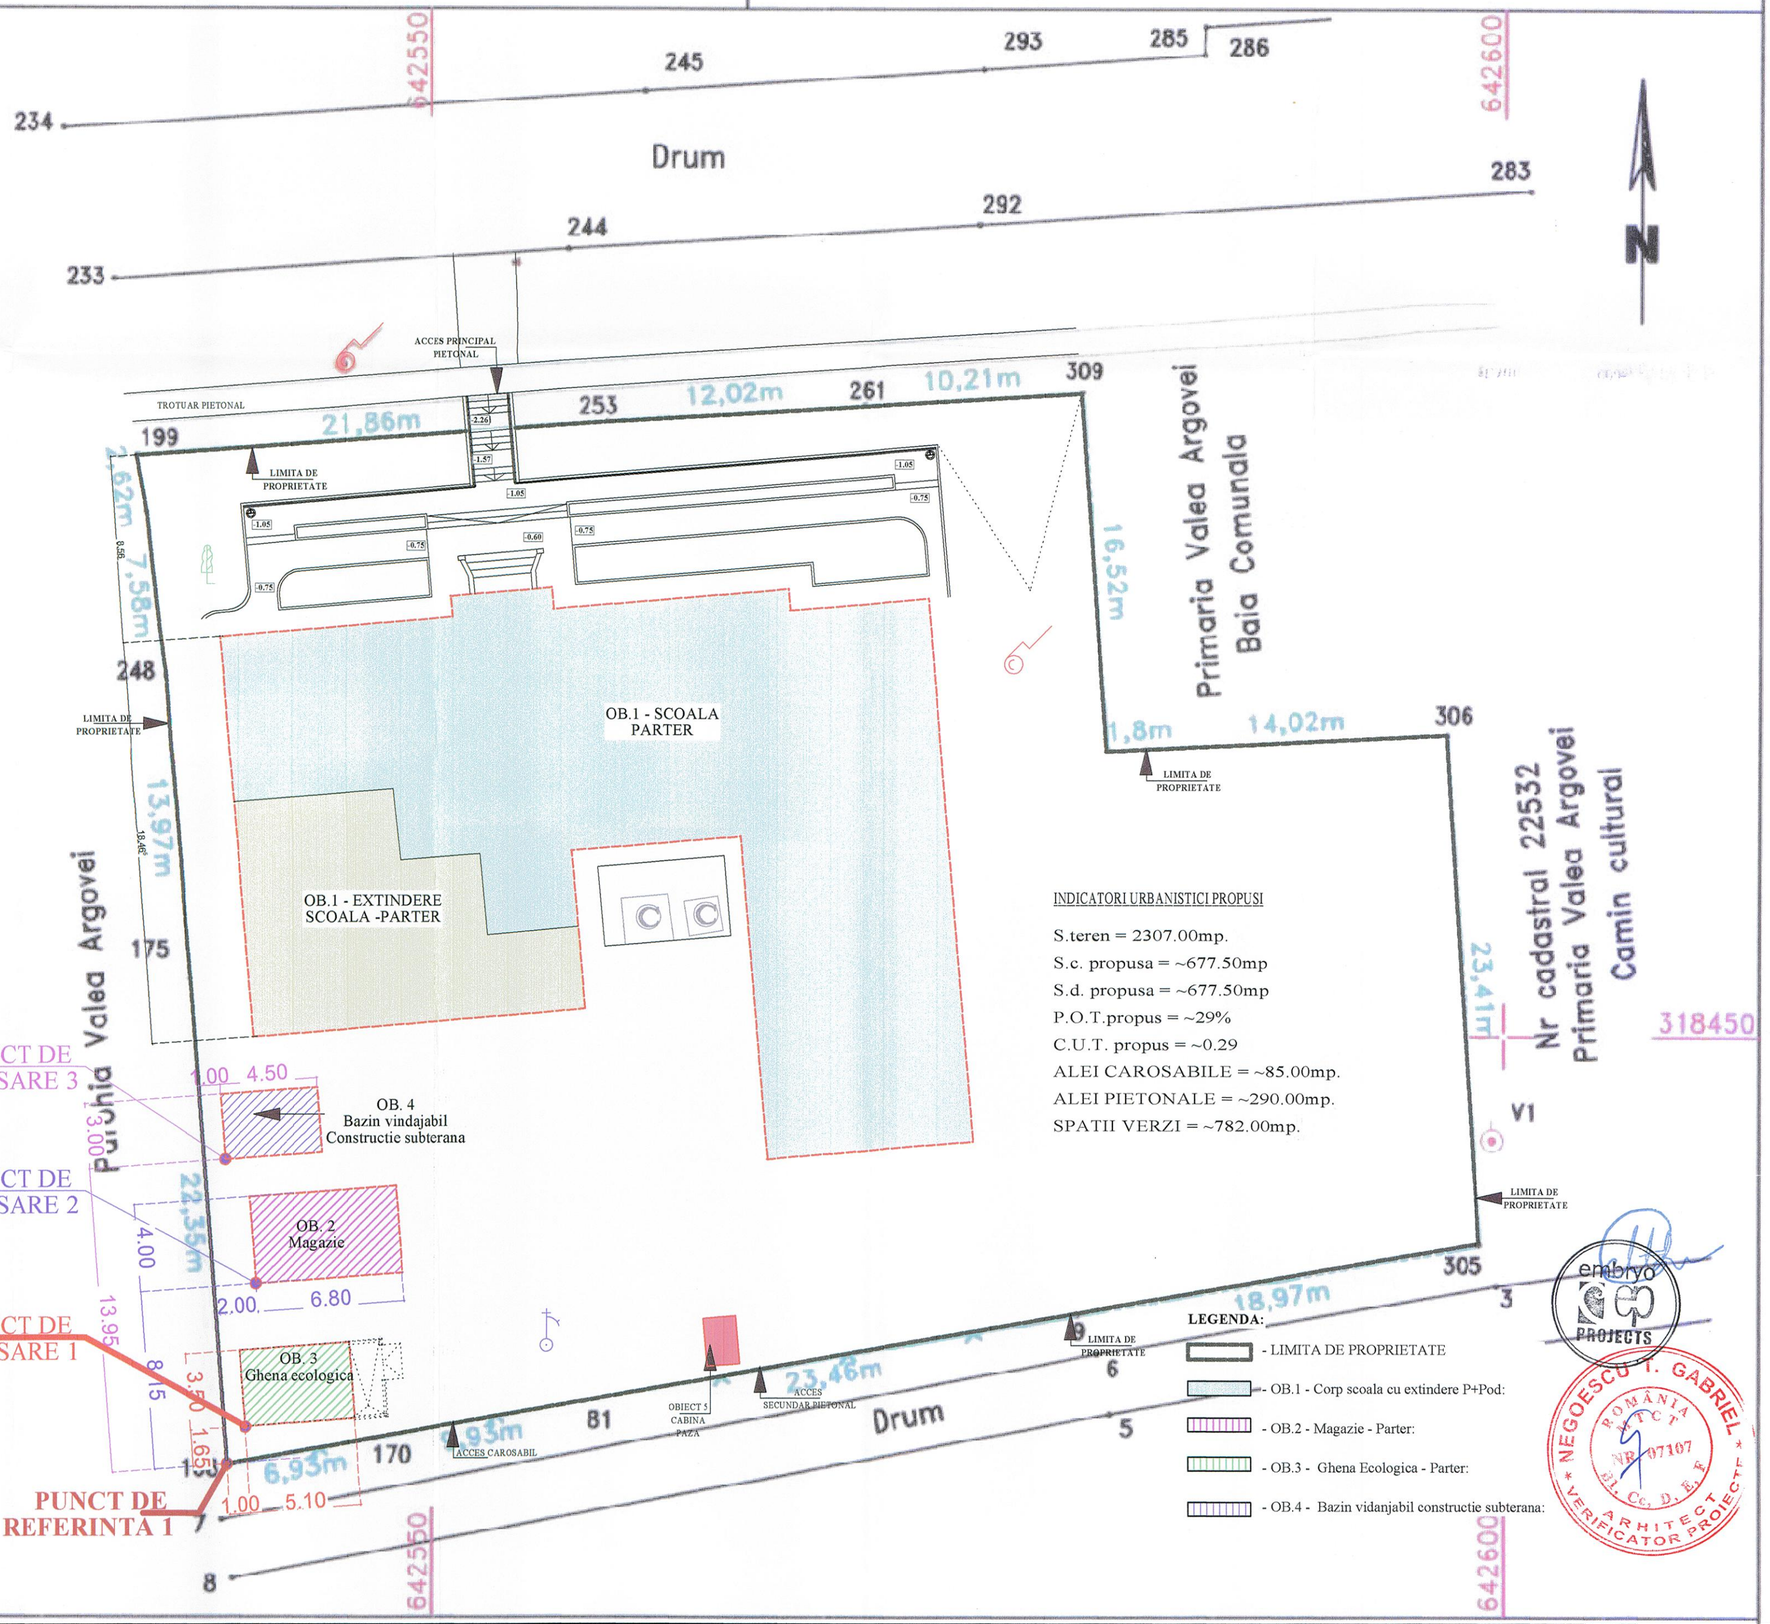

PROIECTANT GENERAL
S.C. EMBRYO PROJECTS S.R.L.
Str. Chitilei nr. 176, etaj 2, ap. 201, sector 1, Bucuresti
Nr. Reg. Com: J40/6563/2012, C.U.I: RO 30291009

PROIECTANT DE SPECIALITATE ARHITECTURA
S.C. ARHIPAD CONSTRUCT S.R.L.
Str. Rosia Montana nr.3, bl.M20, Sc.2, parter, ap.38, sector 6, Bucuresti
Nr. Reg. Com: J40/11983/07.07.2005, C.U.I.: RO 17761375

MIRO GRUP
PROIECTANT DE SPECIALITATE STRUCTURA
S.C. MIROGRUP S.R.L.
Str. Intrarea Baritonului nr. 3, sector 2, Bucuresti
Nr. Reg. Com: J40/3770/1993, C.U.I.: RO 3457890

Proiectant de specialitate
Inst. electrice si curenti slabi, curenti tari, avertizare la incendiu
S.C. NTI INSTAL S.R.L. - Str. Perinita nr. 35, sector 5, Bucureşti;
Nr. Registrul Comertului J40/10696/2014

S.C. NVP PROJECT AMBIENT INSTAL S.R.L.
Str. Perinita nr. 35, sector 5, Bucureşti;
Nr. Registrul Comertului J40/6327/2008

S.C. ART ELECTRIC SOLUTIONS S.R.L.
Str. Crinul de Gradina nr. 49, sector 3, Bucureşti;
Nr. Registrul Comertului J40/791/2007

PROIECTANT DE SPECIALITATE
INSTALATII SANITARE, TERMICE SI VENTILATII
S.C. D.L.&D. INSTAL S.R.L.
Str. Gheorghe Stefan, Nr.17, Sector 1, Bucuresti
Nr.Reg.Com:J40/3727/1997, C.U.I.: 9452484

BENEFICIAR:
U.A.T. VALEA ARGOVEI
Strada Primariei Nr. 5, Sat Valea Argovei, Comuna: Valea Argovei, Judet:Calarasi, Cod postal: 917270
C.U.I.: 4445338

SEF PROIECT	Arh. Elena Padure
PROIECTAT	Arh. Elena Padure
RELEVAT/DESENAT	Arh. Elena Padure

ORDINUL ARHITECTILOR DIN ROMÂNIA
2418
Elena PĂDURE

NUMAR PROIECT: 190 / 2021

DENUMIRE PROIECT:
"Reabilitare, Modernizare, Extindere (prin desfiintare corp Anexa C2) Dotari Scoala Gimnaziala nr.1, Sat.Valea Argovei (Corp A, Corp B) Comuna Valea Argovei - Judetul Calarasi"

ADRESA INVESTITIE: - CORP A
Strada Primariei Nr. 3, Sat: Valea Argovei, Comuna:Valea Argovei, Judet: Calarasi , Cod postal: 917270, C.I.F.: 23788944.

ADRESA INVESTITIE: - CORP B
Strada Principala Nr. 89, Sat: Valea Argovei, Comuna:Valea Argovei, Judet: Calarasi , Cod postal: 917270, C.I.F.: 23788944.


DATA - mai 2021	FAZA - P.Th. + D.E.

DENUMIRE PLANSA:
ARHITECTURA
PLAN TRASARE

SCARA 1 : 200	PLANSA Nr. A - 03


Prezenta plansa este protejata de legea dreptului de autor. Este interzisa copierea, multiplicarea si imprumutarea plansei fara aprobarea scrisa a S.C. EMBRYO PROJECTS S.R.L.




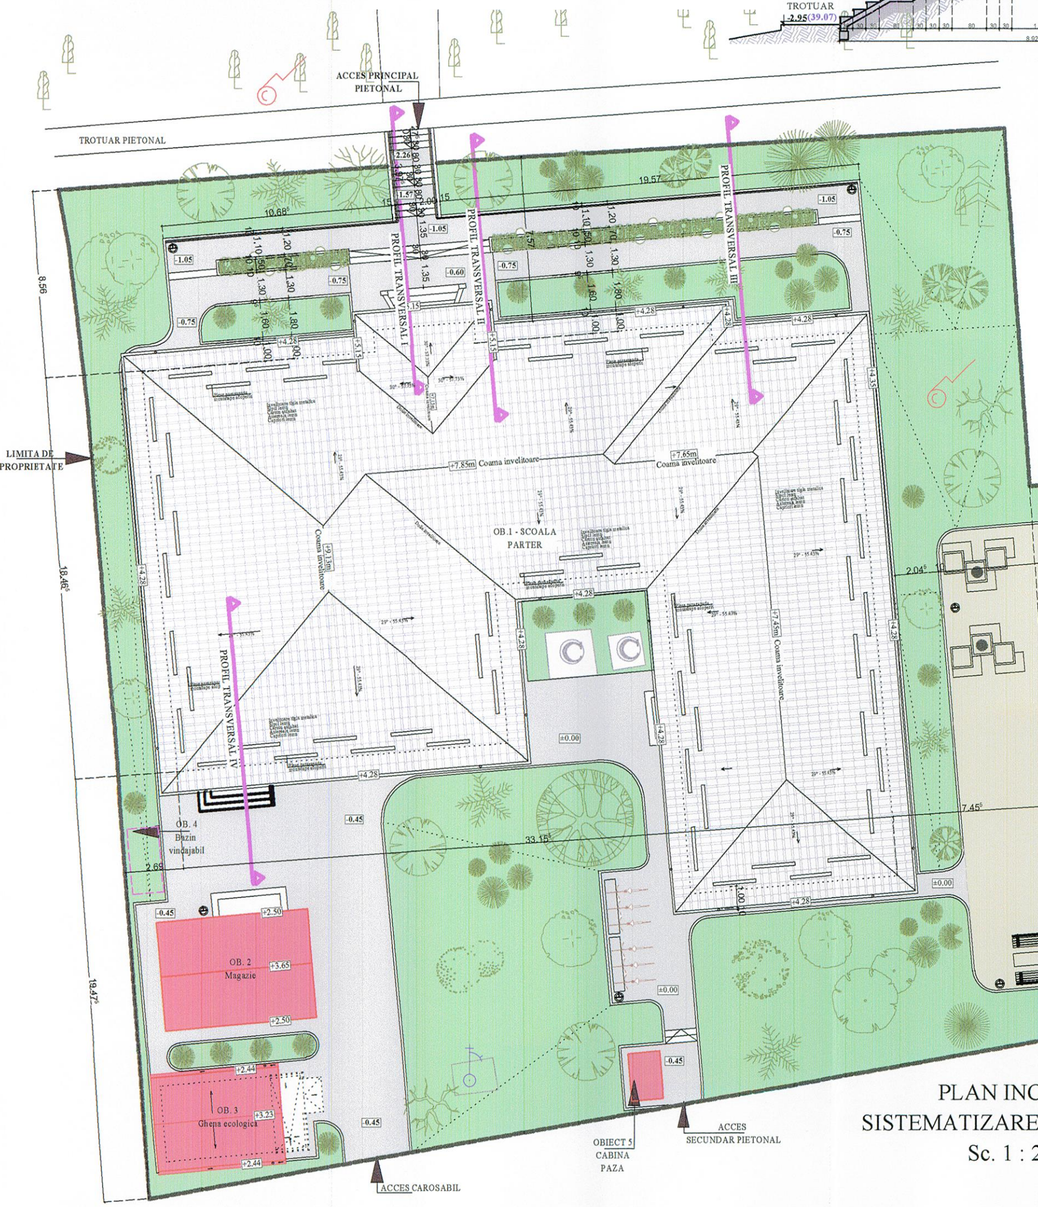



PLAN INCINTA
SISTEMATIZARE VERTICALA
Sc. 1 : 200

PROFILE TRANSVERSALE
SISTEMATIZARE VERTICALA
Sc. 1 : 100

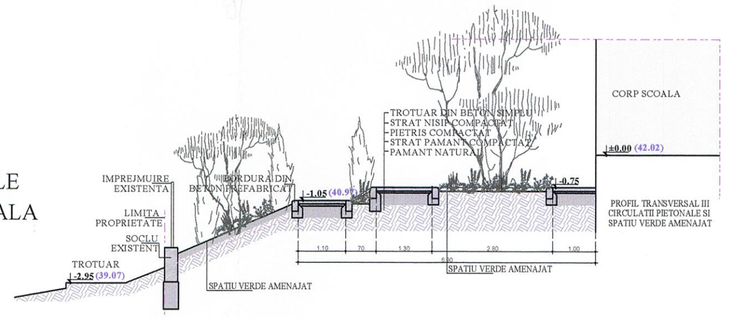

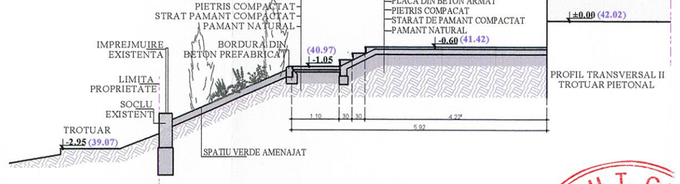

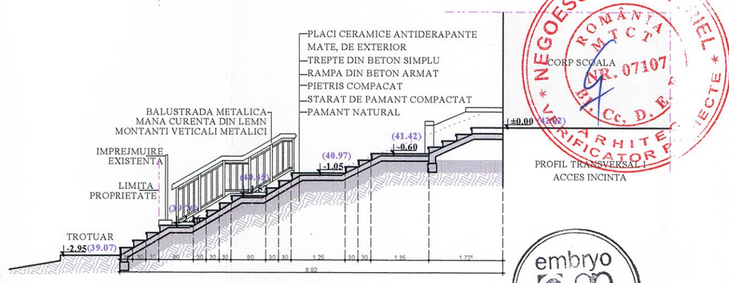

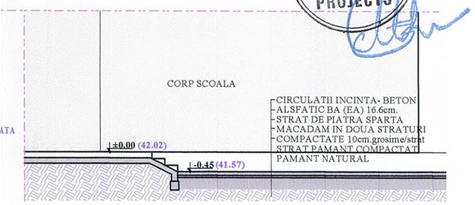

LEGENDA:
(00.00) - C.N.M. - COTA DE NIVEL MASURATA
±0.00 - COTA DE NIVEL FINITA

PROIECTANT GENERAL
S.C. EMBRYO PROJECTS S.R.L.
Str. Chitilei nr. 176, etaj 2, ap. 201, sector 1, Bucuresti
Nr. Reg. Com: J40/6563/2012, C.U.I: RO 30291009

PROIECTANT DE SPECIALITATE ARHITECTURA
S.C. ARHIPAD CONSTRUCT S.R.L.
Str. Rosia Montana nr.3, bl.M20, Sc.2, parter, ap.36, sector 6, Bucuresti
Nr. Reg. Com: J40/11983/07.07.2005, C.U.I.: RO 17761375

PROIECTANT DE SPECIALITATE STRUCTURA
S.C. MIROGRUP S.R.L.
Str. Intrarea Baritonului nr. 3, sector 2, Bucuresti
Nr. Reg. Com: J40/3770/1993, C.U.I.: RO 3457890

Proiectant de specialitate
Inst. electrice si curenti slabi, curenti tari, avertizare la incendiu
S.C. NTI INSTAL S.R.L. - Str. Perinita nr. 35, sector 5, Bucuresti,
Nr. Registrul Comertului J40/10696/2014

S.C. NVP PROJECT AMBIENT INSTAL S.R.L.
Str. Perinita nr. 35, sector 5, Bucuresti;
Nr. Registrul Comertului J40/6327/2008

S.C. ART ELECTRIC SOLUTIONS S.R.L.
Str. Crinul de Gradina nr. 49, sector 3, Bucuresti;
Nr. Registrul Comertului J40/791/2007

PROIECTANT DE SPECIALITATE
INSTALATII SANITARE, TERMICE SI VENTILATII
S.C. D.L.&D. INSTAL S.R.L.
Str. Gheorghe Stefan, Nr.17, Sector 1, Bucuresti
Nr.Reg.Com:J40/3727/1997, C.U.I.: 9452484

BENEFICIAR:
U.A.T. VALEA ARGOVEI
Strada Primariei Nr. 5, Sat Valea Argovei,
Comuna: Valea Argovei, Judet:Calarasi,
Cod postal: 917270
C.U.I.: 4445338

SEF PROIECT Arh. Elena Padure	ORDINUL ARHITECTILOR DIN ROMÂNIA 2016 Elena PĂDURE
PROIECTAT Arh. Elena Padure	
RELEVAT/DESENAT Arh. Elena Padure	
NUMAR PROIECT: 190 / 2021	

DENUMIRE PROIECT:
"Reabilitare, Modernizare, Extindere (prin desfiintare corp Anexa C2) Dotari Scoala Gimnaziala nr.1, Sat.Valea Argovei (Corp A, Corp B) Comuna Valea Argovei - Judetul Calarasi"

ADRESA INVESTITIE: - CORP A
Strada Primariei Nr. 3, Sat: Valea Argovei, Comuna:Valea Argovei, Judet: Calarasi , Cod postal: 917270, C.I.F.: 23788944.

ADRESA INVESTITIE: - CORP B
Strada Principala Nr. 89, Sat: Valea Argovei, Comuna:Valea Argovei, Judet: Calarasi , Cod postal: 917270, C.I.F.: 23788944.

DATA - mai 2021	FAZA - P.Th. + D.E.

DENUMIRE PLANSA:
ARHITECTURA
PLAN INCINTA
SISTEMATIZARE VERTICALA

SCARA 1 : 200/100	PLANSA Nr. A - 04

Prezenta plansa este protejata de legea dreptului de autor. Este interzisa copierea, multiplicarea si imprumutarea plansei fara aprobarea scrisa a S.C. EMBRYO PROJECTS S.R.L.



P - 01. PLAN PARTER OBIECT 1 - SCOALA

Incapere	SUPRAFETE: Denumire camere	S.u. (mp.)	H. camera	Perimetru	FINISAJE: Pardoseala	Plinta	Pereti	Tavan
I	Hol acces cadre didactice	25.70mp.	4.03m.	20.16ml.	Gresie portelanata, rectificata, de trafic semimata antiderapanta	Plinta din placi de gresie portelanata semimata	Vopsea lavabila	Vopsea lavabila
II	Hol - I	62.45mp.	4.03m.	29.70ml.	Gresie portelanata, rectificata, de trafic semimata antiderapanta	Plinta din placi de gresie portelanata semimata	Pazie placi ceramice vopsea lavabila	Vopsea lavabila
III	Hol - II Acces secundar elevi	28.44mp.	3.53m.	24.97ml.	Gresie portelanata, rectificata, de trafic semimata antiderapanta	Plinta din placi de gresie portelanata semimata	Pazie placi ceramice vopsea lavabila	Vopsea lavabila
IV	Cancelarie	15.62mp.	4.03m.	15.22ml.	Pardoseala din lemn de stejar masiv	Plinta din lemn	Pazie lemn masiv vopsea lavabila	Vopsea lavabila
V	Secretariat	11.62mp.	4.03m.	12.74ml.	Pardoseala din lemn de stejar masiv	Plinta din lemn	Pazie lemn masiv vopsea lavabila	Vopsea lavabila
VI	Birou Director	12.85mp.	4.10m.	13.36ml.	Pardoseala din lemn de stejar masiv	Plinta din lemn	Pazie lemn masiv vopsea lavabila	Vopsea lavabila
VII	Laborator informatica	44.78mp.	4.03m.	25.90ml.	Pardoseala din lemn de stejar masiv	Plinta din lemn	Pazie lemn masiv vopsea lavabila	Vopsea lavabila
VIII	Biblioteca C.E.A.C. Consilier elevi	17.97mp.	4.03m.	16.30ml.	Pardoseala din lemn de stejar masiv	Plinta din lemn	Vopsea lavabila	Vopsea lavabila
IX	Sala de clasa	41.14mp.	4.03m.	10.72ml.	Pardoseala din lemn de stejar masiv	Plinta din lemn	Pazie lemn masiv vopsea lavabila	Vopsea lavabila
X	Sala de clasa	49.10mp.	3.53m.	24.70ml.	Pardoseala din lemn de stejar masiv	Plinta din lemn	Pazie lemn masiv vopsea lavabila	Vopsea lavabila
XI	Sala de clasa	50.11mp.	3.53m.	33.20ml.	Pardoseala din lemn de stejar masiv	Plinta din lemn	Pazie lemn masiv vopsea lavabila	Vopsea lavabila
XII	Laborator fizica/chimie	48.07mp.	3.53m.	28.00ml.	Pardoseala din lemn de stejar masiv	Plinta din lemn	Pazie lemn masiv vopsea lavabila	Vopsea lavabila
XIII	Lapte/corn	3.70mp.	3.00m.	7.05ml.	Gresie portelanata, rectificata, de trafic semimata antiderapanta	Plinta din placi de gresie portelanata semimata	Vopsea lavabila	Tavan suspendat din gips carton pe structura metalica
XIV	Camera muncitori	7.00mp.	3.00m.	11.27ml.	Gresie portelanata, rectificata, de trafic semimata antiderapanta	Plinta din placi de gresie portelanata semimata	Pazie placi ceramice vopsea lavabila	Tavan suspendat din gips carton pe structura metalica
XIV'	T.E.G.	2.00mp.	3.00m.	11.27ml.	Gresie portelanata, rectificata, de trafic semimata antiderapanta	Plinta din placi de gresie portelanata semimata	Pazie placi ceramice vopsea lavabila	Tavan suspendat din gips carton pe structura metalica
XV	Camera C.T.	10.22mp.	4.10m.	10.93ml.	Gresie portelanata, rectificata, de trafic semimata antiderapanta	Plinta din placi de gresie portelanata semimata	Vopsea lavabila	Vopsea lavabila
XVI	Hol acces grupuri sanitare	14.20mp.	3.00m.	17.50ml.	Gresie portelanata, rectificata, de trafic semimata antiderapanta	Plinta din placi de gresie portelanata semimata	Vopsea lavabila	Tavan suspendat din gips carton pe structura metalica
XVII	Grup sanitare pentru persoane cu dizabilitati	16.12mp.	3.00m.	8.99ml.	Gresie portelanata, rectificata, de trafic semimata antiderapanta	Plinta din placi de gresie portelanata semimata	Placaje cu faianta Beige lucioasa H=2.10m Vopsea lavabila	Tavan suspendat din gips carton pe structura metalica
XVIII	Grup sanitar profesoare	3.35mp.	3.00m.	7.40ml.	Gresie portelanata, rectificata, de trafic semimata antiderapanta	Plinta din placi de gresie portelanata semimata	Placaje cu faianta Beige lucioasa H=2.10m Vopsea lavabila	Tavan suspendat din gips carton pe structura metalica
XIX	Grup sanitar profesori	5.62mp.	3.00m.	13.82ml.	Gresie portelanata, rectificata, de trafic semimata antiderapanta	Plinta din placi de gresie portelanata semimata	Placaje cu faianta Beige lucioasa H=2.10m Vopsea lavabila	Tavan suspendat din gips carton pe structura metalica
XX	Grup sanitar fete	17.67mp.	3.00m.	36.92ml.	Gresie portelanata, rectificata, de trafic semimata antiderapanta	Plinta din placi de gresie portelanata semimata	Placaje cu faianta Beige lucioasa H=2.10m Vopsea lavabila	Tavan suspendat din gips carton pe structura metalica
XXI	Grup sanitar baieti	16.40mp.	3.00m.	32.22ml.	Gresie portelanata, rectificata, de trafic semimata antiderapanta	Plinta din placi de gresie portelanata semimata	Placaje cu faianta Beige lucioasa H=2.10m Vopsea lavabila	Tavan suspendat din gips carton pe structura metalica
XXII	ECS	1.20mp.	3.00m.	4.80ml.	Gresie portelanata, rectificata, de trafic semimata antiderapanta	Plinta din placi de gresie portelanata semimata	Vopsea lavabila	Vopsea lavabila

LEGENDA 1 - USI SI FERESTRE PROPUSE

- URF EI90' - EI 90' - USA REZISTENTA LA FOC 90', CU AUTOINCHIDERE - CENTRALA TERMICA
- URF EI60 - EI 60 - USA REZISTENTA LA FOC 60' - BIBLIOTECA
- Fpvc - FEREASTRA DIN PROFILE PVC SI GEAM TERMOIZOLANT - culoare WENGE
- Ualgs - Upvcgs - USA FARA PRAG, DIN PROFILE de ALUMINIU SI GEAM TERMOIZOLANT SECURIZAT- culoare WENGE
- UL - Ul - USA DE INTERIOR DIN LEMN MASIV
- GLAF INTERIOR DIN PVC CULARE WENGE
- GLAF EXTERIOR DIN TABLA ZINCATA VOPSITA IN CAMP ELECTROSTATIC CULOARE WENGE

LEGENDA 2 - PERETI REZISTENTI LA FOC

- EI 90 - PERETE REZISTENT LA FOC 90 MINUTE
- EI 180 - PERETE REZISTENT LA FOC 180 MINUTE
- Perete din gips - carton verde de 10 si 15cm grosime folosit in zonele umede cu inaltime max.de 3,00m pana la tavanul fals din gips-carton vezi Sectiune s2-s2
- Perete exterior propunere din caramida 30cm. grosime Termoizolatie polistiren expandat 10cm grosime - extindere
- Perete exterior existent din caramida de epoca plina Camasuiala din beton armat 6 cm. grosime Termoizolatie polistiren expandat 10 cm grosime

BILANT SUPRAFETE OB.1

OBIECT 1 - CORP SCOALA
Sc (parter, exclusiv platforme acces) existent = 493,00 mp.
Sd (exclusiv platforme acces) existent= 493,00 mp.

Su existent parter = 384,47 mp.
Su existent total = 384,47 mp.

Sc (parter, exclusiv platforme acces) propus = 677,50 mp.
Sd (exclusiv platforme acces) propus = 677, 50 mp.

Su propus parter = 505, 65 mp.
Su propus total = 505, 65 mp.

REGIM DE INALTIME OB.1 - EXISTENT/ PROPUS/ REZULTAT - P + POD

NOTA 3

CLASA DE IMPORTANTA P100-1/2013 - II
CATEGORIA DE IMPORTANTA "C" - NORMALA
RISC MIC DE INCENDIU
GRAD II REZISTENTA LA FOC

- IESIRE IN EXTERIOR
- EXTINCTOR

NOTA 1 - USI, FERESTRE, PERETI REZISTENTI LA FOC, TERMOIZOLATII

[illegible]

TOTAL - Utilizatori

Numarul de utilizatori adulti	- 7
Numarul de utilizatori copii	- 119
Numarul de utilizatori permanent	- 126
Numarul de utilizatori ocazional	- 3
Numarul de utilizatori total	- 129

PROPUNERE DE ARHITECTURA
PLAN PARTER OB. 1 - CORP A SCOALA

PROIECTANT GENERAL
S.C. EMBRYO PROJECTS S.R.L.
Str. Chitilei nr. 176, etaj 2, ap. 201, sector 1, Bucuresti
Nr. Reg. Com: J40/6563/2012, C.U.I.: RO 30291009

PROIECTANT DE SPECIALITATE ARHITECTURA
S.C. ARHIPAD CONSTRUCT S.R.L.
Str. Rosia Montana nr.3, bl.M20, Sc.2, parter, ap.38, sector 6, Bucuresti
Nr. Reg. Com: J40/11983/07.07.2005, C.U.I.: RO 17761375

PROIECTANT DE SPECIALITATE STRUCTURA
MIRO GRUP S.C. MIROGRUP S.R.L.
Str. Intrarea Baritonului nr. 3, sector 2, Bucuresti
Nr. Reg. Com: J40/3770/1993, C.U.I.: RO 3457890

Proiectant de specialitate
Inst. electrice si curenti slabi, curenti tari, avertizare la incendiu
S.C. NTI INSTAL S.R.L. - Str. Periniita nr. 35, sector 5, Bucuresti;
Nr. Registrul Comertului J40/10696/2014

S.C. NVP PROJECT AMBIENT INSTAL S.R.L.
Str. Periniita nr. 35, sector 5, Bucuresti;
Nr. Registrul Comertului J40/6527/2008

S.C. ART ELECTRIC SOLUTIONS S.R.L.
Str. Crinul de Gradina nr.49, sector 3, Bucuresti;
Nr. Registrul Comertului J40/7791/2007

PROIECTANT DE SPECIALITATE
INSTALATII SANITARE, TERMICE SI VENTILATII
S.C. D.L.&D. INSTAL S.R.L.
Str. Gheorghe Stefan, Nr.17, Sector 1, Bucuresti
Nr.Reg.Com.J40/3727/1997, C.U.I.: 9452464

BENEFICIAR:
U.A.T. VALEA ARGOVEI
Strada Primariei Nr. 5, Sat Valea Argovei,
Comuna: Valea Argovei, Judet:Calarasi,
Cod postal: 917270
C.U.I.: 4445338

SEF PROIECT	Arh. Elena Padure
PROIECTAT	Arh. Elena Padure
RELEVAT/DESENAT	Arh. Elena Padure
NUMAR PROIECT:	190 / 2021

DENUMIRE PROIECT:
"Reabilitare, Modernizare, Extindere (prin desfiintare corp Anexa C2) Dotari Scoala Gimnaziala nr.1, Sat Valea Argovei (Corp A, Corp B) Comuna Valea Argovei - Judetul Calarasi"

ADRESA INVESTITIE: - CORP A
Strada Primariei Nr. 3, Sat: Valea Argovei,
Comuna:Valea Argovei, Judet: Calarasi ,
Cod postal: 917270,
C.I.F.: 23788944.

ADRESA INVESTITIE: - CORP B
Strada Principala Nr. 89, Sat: Valea Argovei,
Comuna:Valea Argovei, Judet: Calarasi ,
Cod postal: 917270,
C.I.F.: 23788944.


DATA - mai 2021	FAZA - P.Th. + D.E.

DENUMIRE PLANSA:
ARHITECTURA
OB.1 - CORP A SCOALA
PLAN PARTER

SCARA 1 : 50	PLANSA Nr. A - 05

Prezenta plansa este protejata de legea dreptului de autor. Este interzisa copierea, multiplicarea si imprumutarea plansei fara aprobarea scrisa a S.C. EMBRYO PROJECTS S.R.L.

ORDINUL ARHITECTILOR DIN ROMANIA 4416 Elena PADURE
NEGOESCU T. GABRIEL ROMANIA Nr. 07107 ARHITECT VERIFICATOR PROIECTE

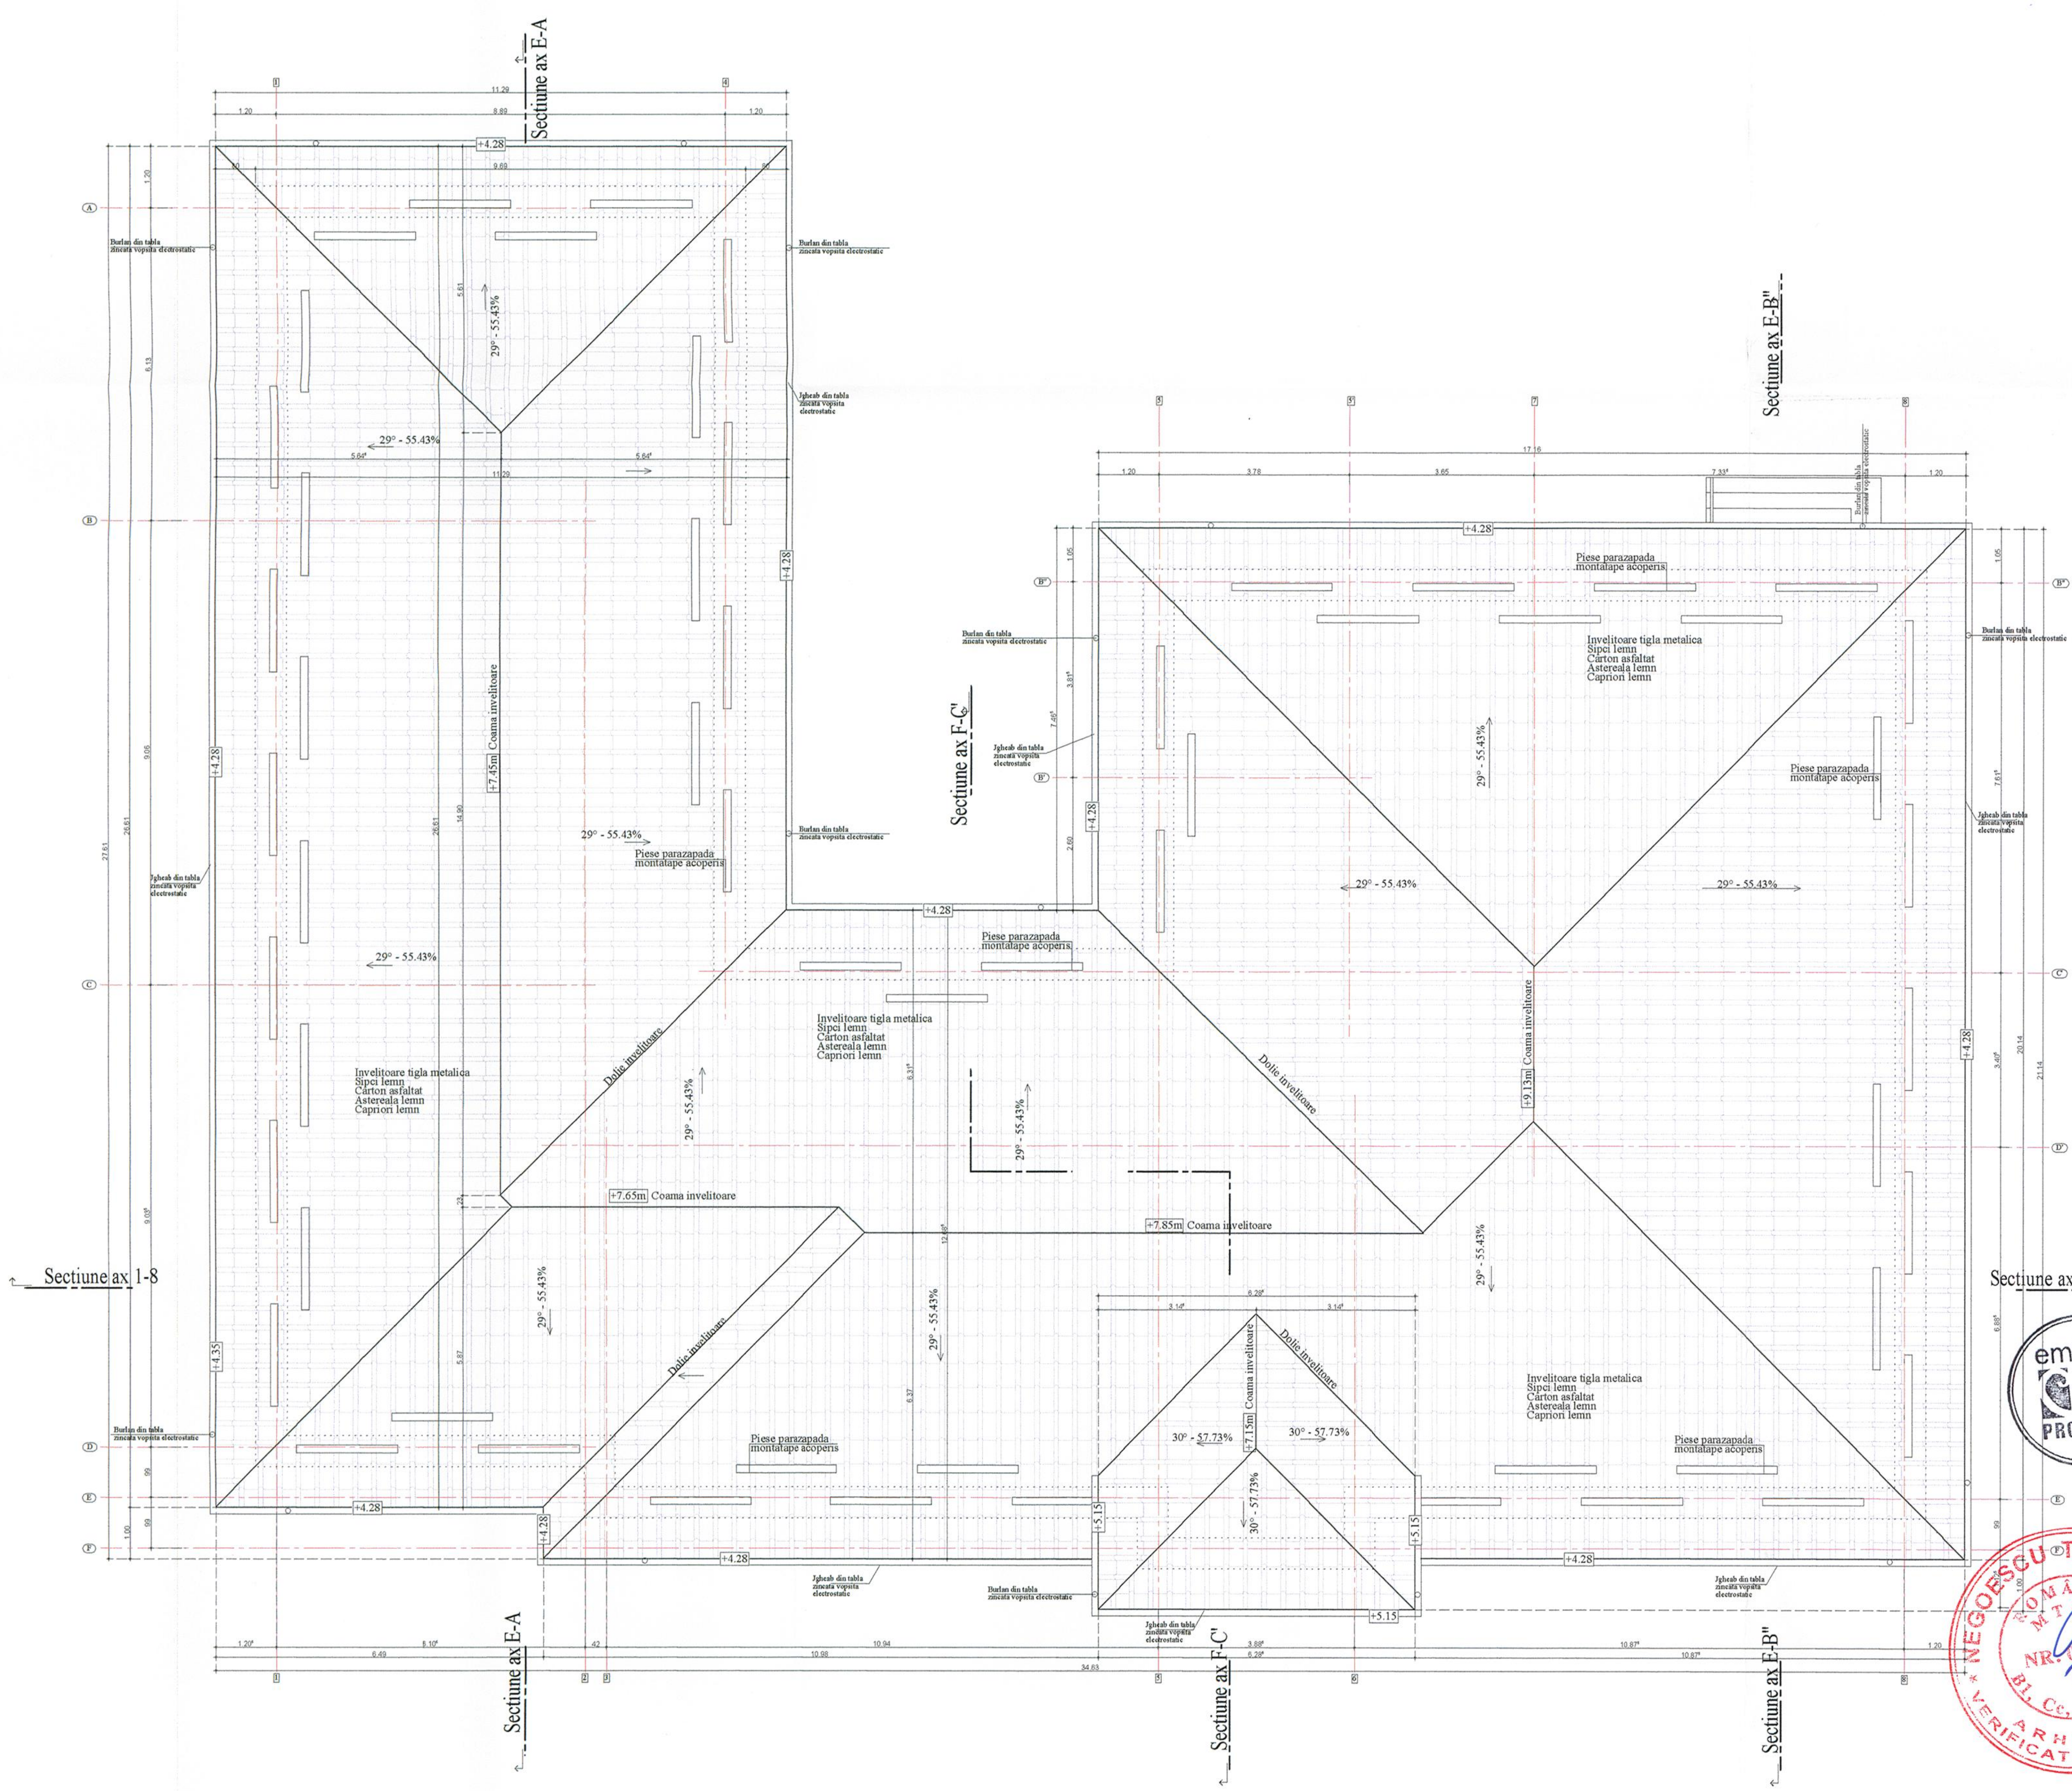

BILANT SUPRAFETE OB.1

OBIECT 1 - CORP SCOALA
Sc (parter, exclusiv platforme acces) existent = 493,00 mp.
Sd (exclusiv platforme acces) existent= 493,00 mp.

Su existent parter = 384,47 mp.
Su existent total = 384,47 mp.

Sc (parter, exclusiv platforme acces) propus = 677,50 mp.
Sd (exclusiv platforme acces) propus = 677, 50 mp.

Su propus parter = 505, 87 mp.
Su propus total = 505, 87 mp.

REGIM DE INALTIME OB.1 - EXISTENT/ PROPUS/ REZULTAT - P + POD

NOTA 3

CLASA DE IMPORTANTA P100-1/2013 - II
CATEGORIA DE IMPORTANTA "C" - NORMALA
RISC MIC DE INCENDIU
GRAD II REZISTENTA LA FOC

PROIECTANT GENERAL
S.C. EMBRYO PROJECTS S.R.L.
Str. Chitilei nr. 176, etaj 2, ap. 201, sector 1, Bucuresti
Nr. Reg. Com: J40/6563/2012, C.U.I: RO 30291009

PROIECTANT DE SPECIALITATE ARHITECTURA
S.C. ARHIPAD CONSTRUCT S.R.L.
Str. Rosia Montana nr.3, bl.M20, Sc.2, parter, ap.38, sector 6, Bucuresti
Nr. Reg. Com: J40/11983/07.07.2005, C.U.I.: RO 17761375

PROIECTANT DE SPECIALITATE STRUCTURA
MIRO GRUP
S.C. MIROGRUP S.R.L.
Str. Intrarea Baritonului nr. 3, sector 2, Bucuresti
Nr. Reg. Com: J40/3770/1993, C.U.I.: RO 3457890

Proiectant de specialitate
Inst. electrice si curenti slabi, curenti tari, avertizare la incendiu
S.C. NTI INSTAL S.R.L. - Str. Perinita nr. 35, sector 5, București;
Nr. Registrul Comertului J40/10696/2014

S.C. NVP PROJECT AMBIENT INSTAL S.R.L.
Str. Perinita nr. 35, sector 5, București;
Nr. Registrul Comertului J40/6327/2008

S.C. ART ELECTRIC SOLUTIONS S.R.L.
Str. Crinul de Gradina nr. 49, sector 3, București;
Nr. Registrul Comertului J40/791/2007

PROIECTANT DE SPECIALITATE
INSTALATII SANITARE, TERMICE SI VENTILATII
S.C. D.L.&D. INSTAL S.R.L.
Str. Gheorghe Stefan, Nr.17, Sector 1, Bucuresti
Nr.Reg.Com:J40/3727/1997, C.U.I.: 9452484

BENEFICIAR:
U.A.T. VALEA ARGOVEI
Strada Primariei Nr. 5, Sat Valea Argovei,
Comuna: Valea Argovei, Judet:Calarasi,
Cod postal: 917270
C.U.I.: 4445338

ORDINUL ARHITECTILOR DIN ROMÂNIA
4416
Elena PĂDURE
Arhitect cu drept de semnătură

SEF PROIECT
Arh. Elena Padure

PROIECTAT
Arh. Elena Padure

RELEVAT/DESENAT
Arh. Elena Padure

NUMAR PROIECT: 190 / 2021

DENUMIRE PROIECT:
"Reabilitare, Modernizare, Extindere
(prin desfiintare corp Anexa C2)
Dotari Scoala Gimnaziala nr.1, Sat.Valea Argovei
(Corp A, Corp B)
Comuna Valea Argovei - Judetul Calarasi"

ADRESA INVESTITIE: - CORP A
Strada Primariei Nr. 3, Sat: Valea Argovei,
Comuna:Valea Argovei, Judet: Calarasi ,
Cod postal: 917270,
C.I.F.: 23788944.

ADRESA INVESTITIE: - CORP B
Strada Principala Nr. 89, Sat: Valea Argovei,
Comuna:Valea Argovei, Judet: Calarasi ,
Cod postal: 917270,
C.I.F.: 23788944.

NEGOESCU T. GABRIEL
ROMÂNIA MTCT
NR. 07107
B1, Cc, D, E, F
ARHITECT VERIFICATOR PROIECTE


DATA - mai 2021	FAZA - P.Th. + D.E.

DENUMIRE PLANSA:


ARHITECTURA
OB.1 - CORP A SCOALA
PLAN INVELITOARE

SCARA 1 : 100	PLANSA Nr. A - 06

Prezenta plansa este protejata de legea dreptului de autor. Este interzisa copierea, multiplicarea si imprumutarea plansei fara aprobarea scrisa a S.C. EMBRYO PROJECTS S.R.L.

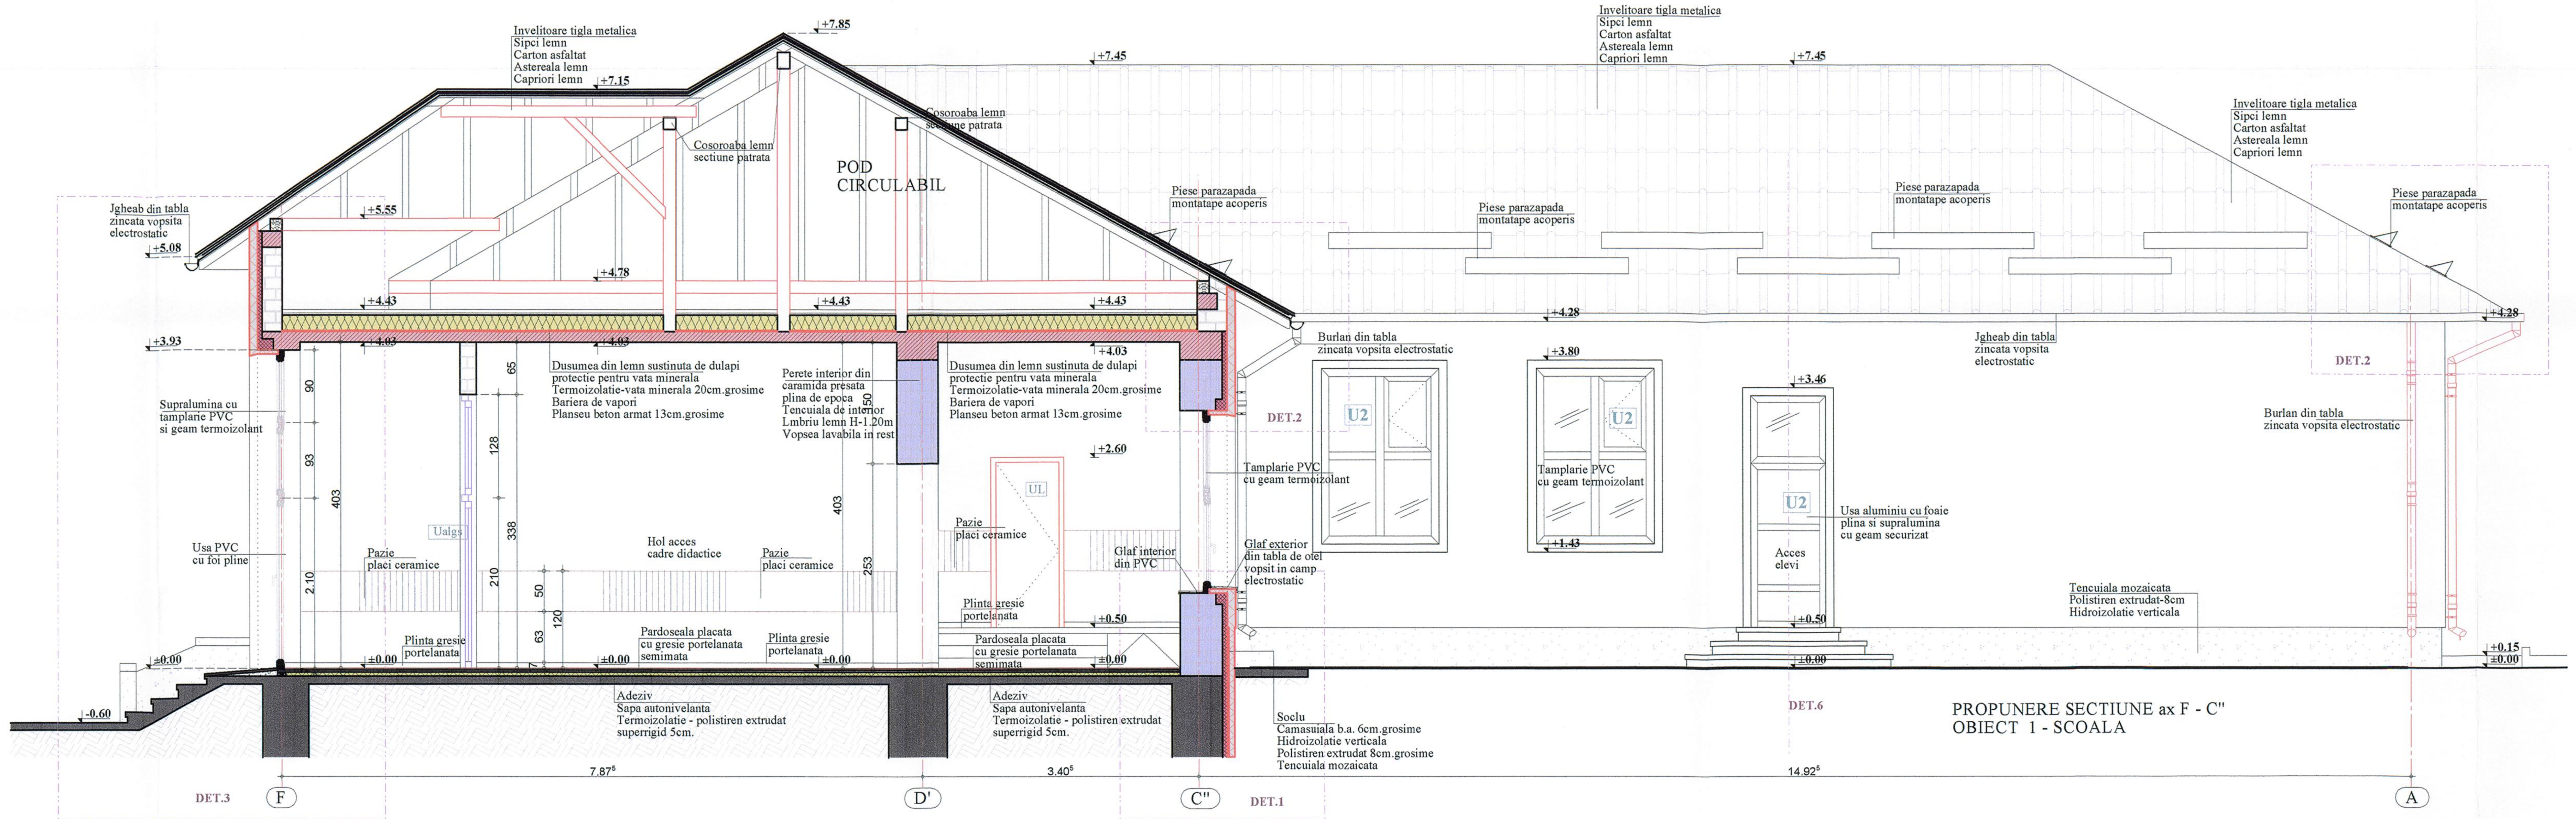

PROPUNERE SECTIUNE ax F - C''
OBIECT 1 - SCOALA

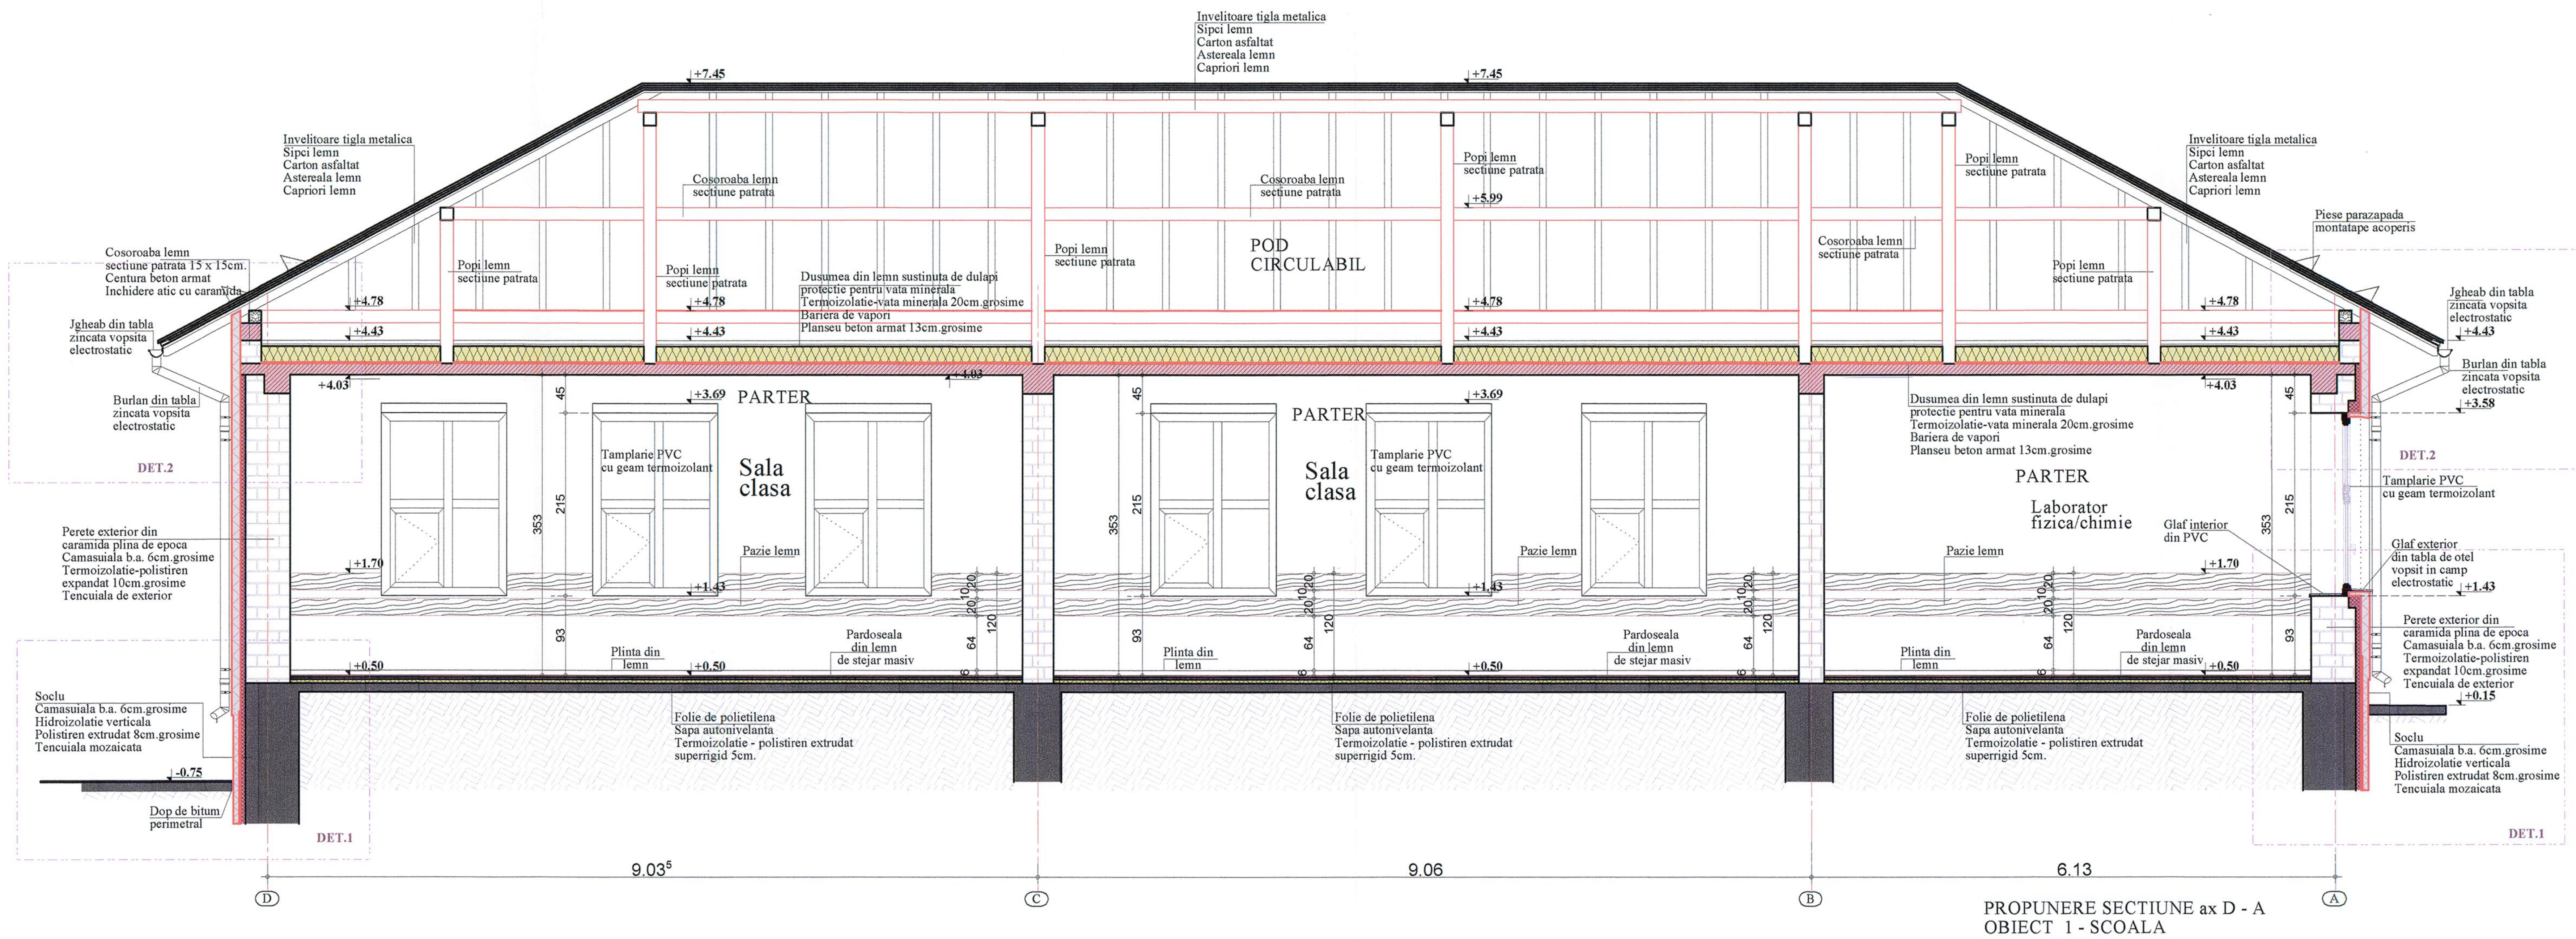

PROPUNERE SECTIUNE ax D - A
OBIECT 1 - SCOALA

LEGENDA 1 - USI SI FERESTRE PROPUSE

URF EI90'	EI 90' - USA REZISTENTA LA FOC 90', CU AUTOINCHIDERE - CENTRALA TERMICA
URF EI60	EI 60 - USA REZISTENTA LA FOC 60' - BIBLIOTECA
Fpvc	Fpvc - FEREASTRA DIN PROFILE PVC SI GEAM TERMOIZOLANT - culoare WENGE
Ualgs	Upvcgs - USA FARA PRAG, DIN PROFILE de ALUMINIU SI GEAM TERMOIZOLANT SECURIZAT- culoare WENGE
UI	UI - USA DE INTERIOR DIN LEMN MASIV
	GLAF EXTERIOR DIN TABLA ZINCATA VOPSITA IN CAMP ELECTROSTATIC CULOARE WENGE

LEGENDA 2 - PERETI REZISTENTI LA FOC

- EI 90 - PERETE REZISTENT LA FOC 90 MINUTE
- EI 180 - PERETE REZISTENT LA FOC 180 MINUTE
- Perete din gips - carton verde de 10 si 15cm.grosime folosit in zonele umede cu inaltime max.de 3.00m pana la tavanul fals din gips-carton vezi Sectiune s2-s2
- Perete exterior propunere din caramida 30cm. grosime Termoizolatie polistiren expandat 10cm.grosime - extindere
- Perete exterior existent din caramida de epoca plina Camasuiala din beton armat 6 cm. grosime Termoizolatie polistiren expandat 10 cm.grosime

BILANT SUPRAFETE OB.1

OBIECT 1 - CORP SCOALA
Sc (parter, exclusiv platforme acces) existent = 493,00 mp.
Sd (exclusiv platforme acces) existent= 493,00 mp.

Su existent parter = 384,47 mp.
Su existent total = 384,47 mp.

Sc (parter, exclusiv platforme acces) propus = 677,50 mp.
Sd (exclusiv platforme acces) propus = 677, 50 mp.

Su propus parter = 505, 87 mp.
Su propus total = 505, 87 mp.

REGIM DE INALTIME OB.1- EXISTENT/ PROPUS/ REZULTAT - P + POD

NOTA 3

CLASA DE IMPORTANTA P100-1/2013 - II
CATEGORIA DE IMPORTANTA "C" - NORMALA
RISC MIC DE INCENDIU
GRAD II REZISTENTA LA FOC


NOTA 1 - USI, FERESTRE, PERETI REZISTENTI LA FOC, TERMOIZOLATII

- Toate usile existente vor fi dezafectate si inlocuite cu usi noi de dimensiuni si materiale diferite, in functie de spatiile pe care le deservesc.
- Toate usile vor fi prevazute cu amortizor de autoinchidere si opritor.
- Biblioteca va fi prevazuta cu usa rezistenta la foc EI60C, din lemn, intr-un canat, batanta. Peretii centralei termice si bibliotecii vor avea rezistenta la foc EI 180, iar planseele acestora EI120.
- Caile de evacuare - coridoarele - vor fi marginite de pereti rezistenti la foc EI 90.
- Ghenele de instalatii vor fi executate conform prevederilor P118/99; 2.3.11- 2.3.12 (peretii tuturor ghenelor verticale pentru conducte/cabluri trebuie sa fie CO (CA1), rezistenti la foc minimum 15 minute, trapele și ușile de vizitare practicate în peretii ghenelor verticale pentru conducte/cabluri, trebuie sa fie realizate din materiale CO (CA1, iar la trecerea lor prin planșee vor avea închise spatiile dintre conducte sau cabluri, cu elemente CO (CA1), rezistente la foc minimum 30 de minute)).
- Toate ferestrele existente vor fi demontate, din cauza gradului de uzura, a defectelor de executie si nefunctionalitatii lor. Noile ferestre exterioare vor fi montate pe un precadru si vor avea dimensiunile conform planului de arhitectura. in majoritatea lor. Ferestrele vor fi executate din profile pvc, cu rupere de punte termica, R'w = 0.77 mp.K/W / Uw=1.30 Mp.K/W, si vitraje din geam termoizolant dublu cu gaz inert, prevazut cu folie de protectie solara si protectie sporita impotriva eventualelor accidentari (rezistenta crescuta la soc). Noua tâmplarie va fi prevazuta cu fante de circulatie naturala controlata a aerului între exterior și spatiile ocupate, pentru evitarea producerii condensului in jurul ferestrelor și al altor zone cu rezistente scazute.
- Termoizolatia din polistiren expandat de 5 cm se va intoarce pe parapetul exterior, imbracand golul ferestrei pana la intersectia cu rama falsa a acesteia (cca. 5 cm), sau cu profilul (in functie de tipul de profil si specificatiile producatorului).
- Câmpul general al fatadelor se vor placa cu polistiren expandat ignifugat de 10 cm - Euroclasa B-s2, d0.
- Soclurile fatadelor se vor placa cu polistiren extrudat ignifugat super rigid, XPS, Euroclasa B-s2, d0. In functie de pozitionarea lui, grosimea acetui tip de polistiren se gaseste in


---

PROIECTANT GENERAL S.C. EMBRYO PROJECTS S.R.L. Str. Chitilei nr. 176, etaj 2, ap. 201, sector 1, Bucuresti	Nr. Reg. Com.: J40/6563/2012, C.U.I.: RO 30291009
PROIECTANT DE SPECIALITATE ARHITECTURA S.C. ARHIPAD CONSTRUCT S.R.L. Str. Rosia Montana nr.3, bl.M20, Sc.2, parter, ap.38, sector 6, Bucuresti	Nr. Reg. Com.: J40/11983/07.07.2005, C.U.I.: RO 17761375
PROIECTANT DE SPECIALITATE STRUCTURA MIRO GRUP S.C. MIROGRUP S.R.L. Str. Intrarea Baritonului nr. 3, sector 2, Bucuresti	Nr. Reg. Com.: J40/3770/1993, C.U.I.: RO 3457890
Proiectant de specialitate Inst. electrice si curenti slabi, curenti tari, avertizare la incendiu S.C. NTI INSTAL S.R.L. - Str. Perinita nr. 35, sector 5, Bucuresti; Nr. Registrul Comertului J40/10696/2014	
S.C. NVP PROJECT AMBIENT INSTAL S.R.L. Str. Perinita nr. 35, sector 5, Bucuresti; Nr. Registrul Comertului J40/6327/2008	
S.C. ART ELECTRIC SOLUTIONS S.R.L. Str. Crinul de Gradina nr. 49, sector 3, Bucuresti; Nr. Registrul Comertului J40/791/2007	
PROIECTANT DE SPECIALITATE INSTALATII SANITARE, TERMICE SI VENTILATII S.C. D.L.&D. INSTAL S.R.L. Str. Gheorghe Stefan, Nr.17, Sector 1, Bucuresti	Nr.Reg.Com.J40/3727/1997, C.U.I.: 9452484
BENEFICIAR: U.A.T. VALEA ARGOVEI Strada Primariei Nr. 5, Sat Valea Argovei, Comuna: Valea Argovei, Judet:Calarasi, Cod postal: 917270 C.U.I.: 4445338	
SEF PROIECT Arh. Elena Padure	
PROIECTAT Arh. Elena Padure	
RELEVAT/DESENAT Arh. Elena Padure	
NUMAR PROIECT: 190/2021	
DENUMIRE PROIECT: "Reabilitare, Modernizare, Extindere (prin desfiintare corp Anexa C2) Dotari Scoala Gimnaziala nr.1, Sat.Valea Argovei (Corp A, Corp B) Comuna Valea Argovei - Judetul Calarasi"	
ADRESA INVESTITIE: - CORP A Strada Primariei Nr. 3, Sat: Valea Argovei, Comuna:Valea Argovei, Judet: Calarasi , Cod postal: 917270, C.I.F.: 23788944.	
ADRESA INVESTITIE: - CORP B Strada Principala Nr. 89, Sat: Valea Argovei, Comuna:Valea Argovei, Judet: Calarasi , Cod postal: 917270, C.I.F.: 23788944.	
DATA - mai 2021	FAZA - P.Th. + D.E.
DENUMIRE PLANSA: ARHITECTURA OB.1 - CORP A SCOALA SECTIUNE ax 1 - 8; SECTIUNE ax E - B"	
SCARA 1 : 50	PLANSA Nr. A - 07

Prezenta plansa este protejata de legea dreptului de autor. Este interzisa copierea, multiplicarea si imprumutarea plansei fara aprobarea scrisa a S.C. EMBRYO PROJECTS S.R.L.

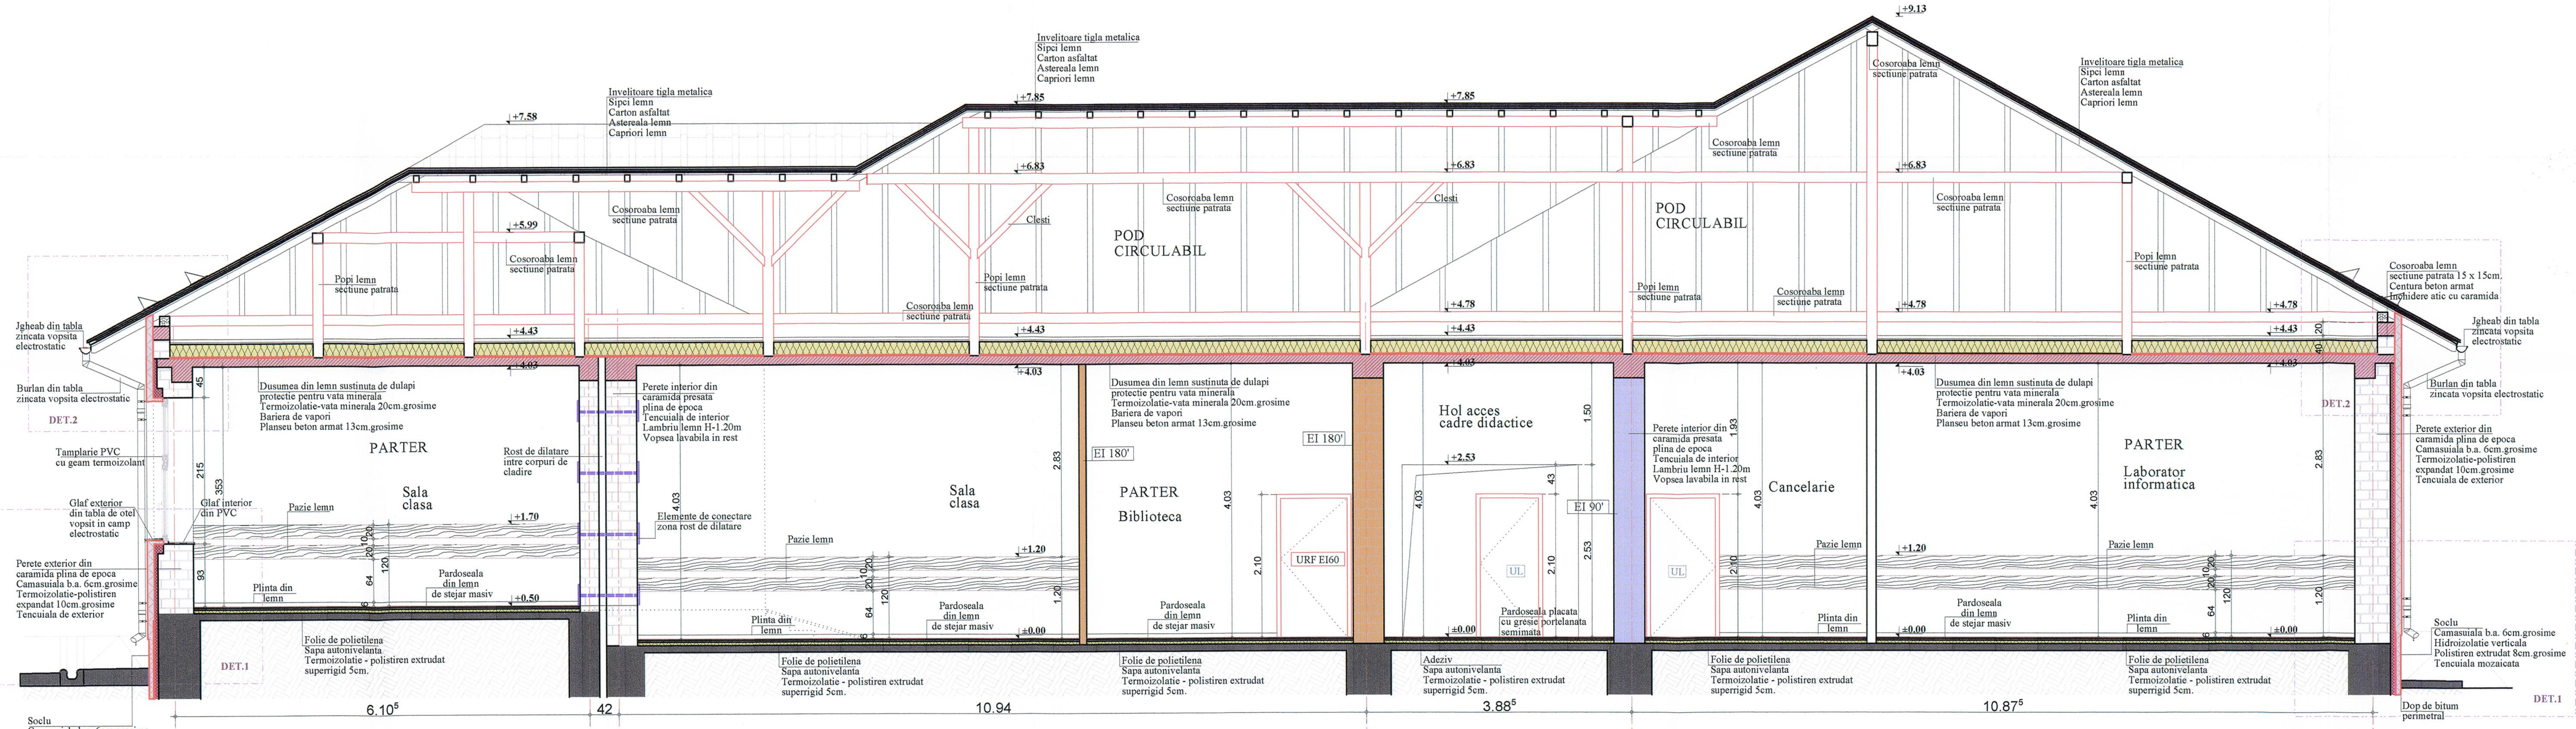

PROPUNERE SECTIUNE ax 1 - 8
OBIECT 1 - SCOALA

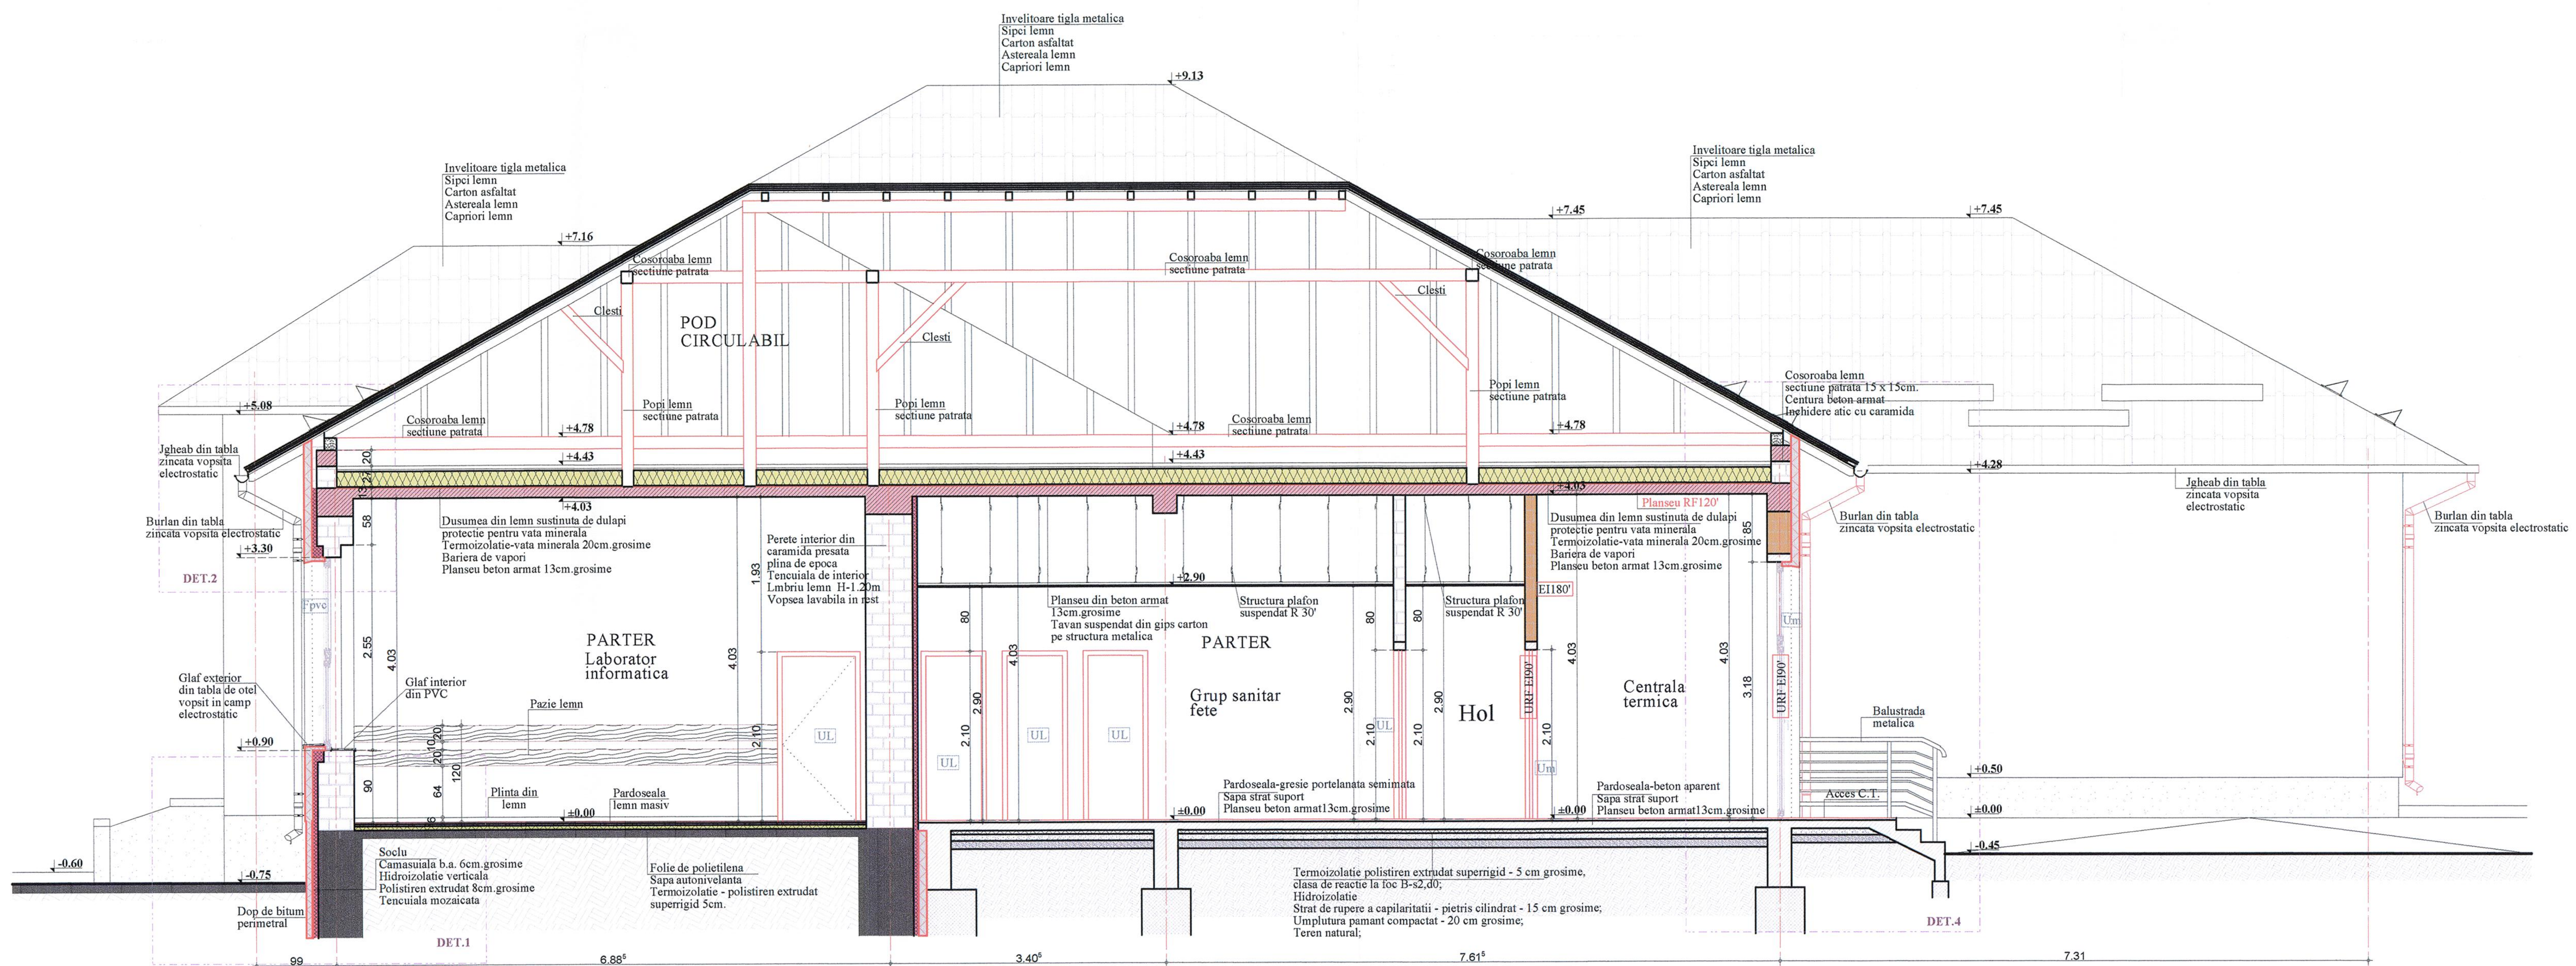

PROPUNERE SECTIUNE ax E - B"
OBIECT 1 - SCOALA

LEGENDA 1 - USI SI FERESTRE PROPUSE

- URF EI90' — EI 90' - USA REZISTENTA LA FOC 90', CU AUTOINCHIDERE - CENTRALA TERMICA
- URF EI60 — EI 60 - USA REZISTENTA LA FOC 60' - BIBLIOTECA
- Fpvc — Fpvc - FEREASTRA DIN PROFILE PVC SI GEAM TERMOIZOLANT - culoare WENGE
- Ualgs — Upvcgs - USA FARA PRAG, DIN PROFILE de ALUMINIU SI GEAM TERMOIZOLANT SECURIZAT- culoare WENGE
- UI — UI - USA DE INTERIOR DIN LEMN MASIV
- GLAF INTERIOR DIN PVC CULARE WENGE
- GLAF EXTERIOR DIN TABLA ZINCATA VOPSITA IN CAMP ELECTROSTATIC CULOARE WENGE

LEGENDA 2 - PERETI REZISTENTI LA FOC

- EI 90 - PERETE REZISTENT LA FOC 90 MINUTE
- EI 180 - PERETE REZISTENT LA FOC 180 MINUTE
- Perete din gips - carton verde de 10 si 15cm.grosime folosit in zonele umede cu inaltime max.de 3.00m pana la tavanul fals din gips-carton vezi Sectiune s2-s2
- Perete exterior propunere din caramida 30cm. grosime Termoizolatie polistiren expandat 10cm.grosime - extindere
- Perete exterior existent din caramida de epoca plina Camasuiala din beton armat 6 cm. grosime Termoizolatie polistiren expandat 10 cm.grosime

BILANT SUPRAFETE OB.1

OBIECT 1 - CORP SCOALA
Sc (parter, exclusiv platforme acces) existent = 493,00 mp.
Sd (exclusiv platforme acces) existent= 493,00 mp.

Su existent parter = 384,47 mp.
Su existent total = 384,47 mp.

Sc (parter, exclusiv platforme acces) propus = 677,50 mp.
Sd (exclusiv platforme acces) propus = 677, 50 mp.

Su propus parter = 505, 87 mp.
Su propus total = 505, 87 mp.

REGIM DE INALTIME OB.1 - EXISTENT/ PROPUS/ REZULTAT - P + POD

NOTA 3

CLASA DE IMPORTANTA P100-1/2013 - II
CATEGORIA DE IMPORTANTA "C" - NORMALA
RISC MIC DE INCENDIU
GRAD II REZISTENTA LA FOC

NOTA 1 - USI, FERESTRE, PERETI REZISTENTI LA FOC, TERMOIZOLATII

- Toate usile existente vor fi dezafectate si inlocuite cu usi noi de dimensiuni si materiale diferite, in functie de spatiile pe care le deservesc.
- Toate usile vor fi prevazute cu amortizor de autoinchidere si opritor.
- Biblioteca va fi prevazuta cu usa rezistenta la foc EI60C, din lemn, intr-un canat, batanta. Peretii centralei termice si bibliotecii vor avea rezistenta la foc EI 180, iar planseele acestora EI120.
- Caile de evacuare - coridoarele - vor fi marginite de pereti rezistenti la foc EI 90.
- Ghenele de instalatii vor fi executate conform prevederilor P118/99; 2.3.11 - 2.3.12 (peretii tuturor ghenelor verticale pentru conducte/cabluri trebuie sa fie CO (CA1), rezistenti la foc minimum 15 minute, trapele si usile de vizitare practicate în peretii ghenelor verticale pentru conducte/cabluri, trebuie sa fie realizate din materiale CO (CA1, iar la trecerea lor prin planșee vor avea inchise spatiile dintre conducte sau cabluri, cu elemente CO (CA1), rezistente la foc minimum 30 de minute)).
- Toate ferestrele existente vor fi demontate, din cauza gradului de uzura, a defectelor de executie si nefunctionalitatii lor. Noile ferestre exterioare vor fi montate pe un precadru si vor avea dimensiunile conform planului de arhitectura. in majoritatea lor. Ferestrele vor fi executate din profile pvc, cu rupere de punte termica, R'w = 0.77 mp.K/W / Uw=1.30 Mp.K/W, si vitraje din geam termoizolant dublu cu gaz inert, prevazut cu folie de protectie solara si protectie sporita impotriva eventualelor accidentari (rezistenta crescuta la soc). Noua tâmplarie va fi prevazuta cu fante de circulatie naturala controlata a aerului între exterior și spatiile ocupate, pentru evitarea producerii condensului în jurul ferestrelor și al altor zone cu rezistente scazute.
- Termoizolatia din polistiren expandat de 5 cm se va întoarce pe parapetul exterior, imbracand golul ferestrei pana la intersectia cu rama falsa a acesteia (cca. 5 cm), sau cu profilul (in functie de tipul de profil si specificatiile producatorului).
- Câmpul general al fatadelor se vor placa cu polistiren expandat ignifugat de 10 cm - Euroclasa B-s2, d0.
- Soclurile fatadelor se vor placa cu polistiren extrudat ignifugat super rigid, XPS, Euroclasa B-s2, d0. In functie de pozitionarea lui, grosimea acetui tip de polistiren se gaseste in sectiuni.

embryo PROJECTS	PROIECTANT GENERAL S.C. EMBRYO PROJECTS S.R.L. Str. Chitilei nr. 178, etaj 2, ap. 201, sector 1, Bucuresti
Nr. Reg. Com. J40/6563/2012, C.U.I.: RO 30291009	
	PROIECTANT DE SPECIALITATE ARHITECTURA S.C. ARHIPAD CONSTRUCT S.R.L. Str. Rosia Montana nr.3, bl.M20, Sc.2, parter, ap.38, sector 6, Bucuresti
Nr. Reg. Com. J40/11983/07.07.2005, C.U.I.: RO 17761375	
MIRO GRUP	PROIECTANT DE SPECIALITATE STRUCTURA S.C. MIROGRUP S.R.L. Str. Intrarea Baritonului nr. 3, sector 2, Bucuresti
Nr. Reg. Com. J40/3770/1993, C.U.I.: RO 3457890	

Proiectant de specialitate
Inst. electrice si curenti slabi, curenti tari, avertizare la incendiu
S.C. NTI INSTAL S.R.L. - Str. Perinita nr. 35, sector 5, Bucuresti;
Nr. Registrul Comertului J40/10696/2014

S.C. NVP PROJECT AMBIENT INSTAL S.R.L.
Str. Perinita nr. 35, sector 5, Bucuresti;
Nr. Registrul Comertului J40/6327/2008

S.C. ART ELECTRIC SOLUTIONS S.R.L.
Str. Crinul de Gradina nr. 48, sector 3, Bucuresti;
Nr. Registrul Comertului J40/791/2007

PROIECTANT DE SPECIALITATE
INSTALATII SANITARE, TERMICE SI VENTILATII
S.C. D.L.&D. INSTAL S.R.L.
Str. Gheorghe Stefan, Nr.17, Sector 1, Bucuresti
Nr.Reg.Com.:J40/3727/1997, C.U.I.: 9452484

BENEFICIAR:
U.A.T. VALEA ARGOVEI
Strada Primariei Nr. 5, Sat Valea Argovei,
Comuna: Valea Argovei, Judet:Calarasi,
Cod postal: 917270
C.U.I.: 4445338

SEF PROIECT	Arh. Elena Padure
PROIECTAT	Arh. Elena Padure
RELEVAT/DESENAT	Arh. Elena Padure
NUMAR PROIECT:	190 / 2021

DENUMIRE PROIECT:
"Reabilitare, Modernizare, Extindere
(prin desfiintare corp Anexa C2)
Dotari Scoala Gimnaziala nr.1, Sat.Valea Argovei
(Corp A, Corp B)
Comuna Valea Argovei - Judetul Calarasi"

ADRESA INVESTITIE: - CORP A
Strada Primariei Nr. 3, Sat: Valea Argovei,
Comuna:Valea Argovei, Judet: Calarasi ,
Cod postal: 917270,
C.I.F.: 23788944.


ADRESA INVESTITIE: - CORP B
Strada Principala Nr. 89, Sat: Valea Argovei,
Comuna:Valea Argovei, Judet: Calarasi ,
Cod postal: 917270,
C.I.F.: 23788944.

DATA - mai 2021	FAZA - P.Th. + D.E.


DENUMIRE PLANSA:
ARHITECTURA
OB.1 - CORP A SCOALA
SECTIUNE ax F - C"; SECTIUNE ax D - A

SCARA 1 : 50	PLANSA Nr. A - 08

Prezenta plansa este protejata de legea dreptului de autor. Este interzisa copierea, multiplicarea si imprumutarea plansei fara aprobarea scrisa a S.C. EMBRYO PROJECTS S.R.L.

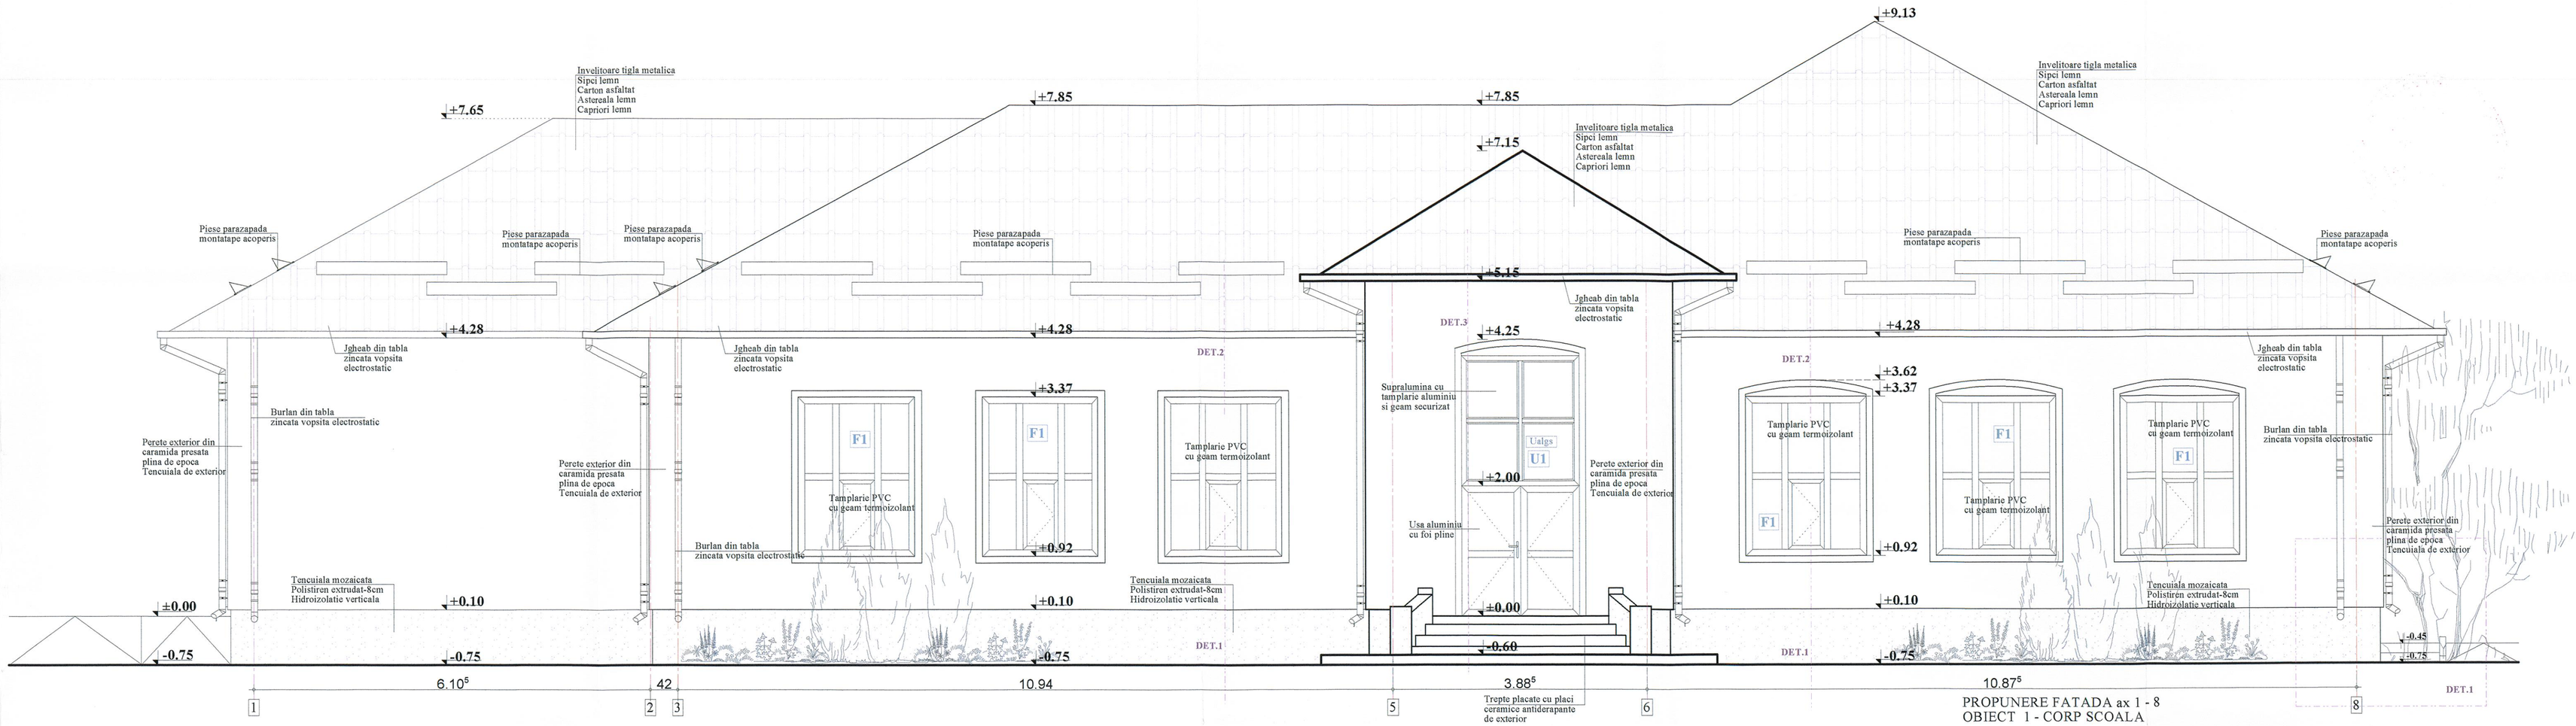

PROPUNERE FATADA ax 1 - 8
OBIECT 1 - CORP SCOALA

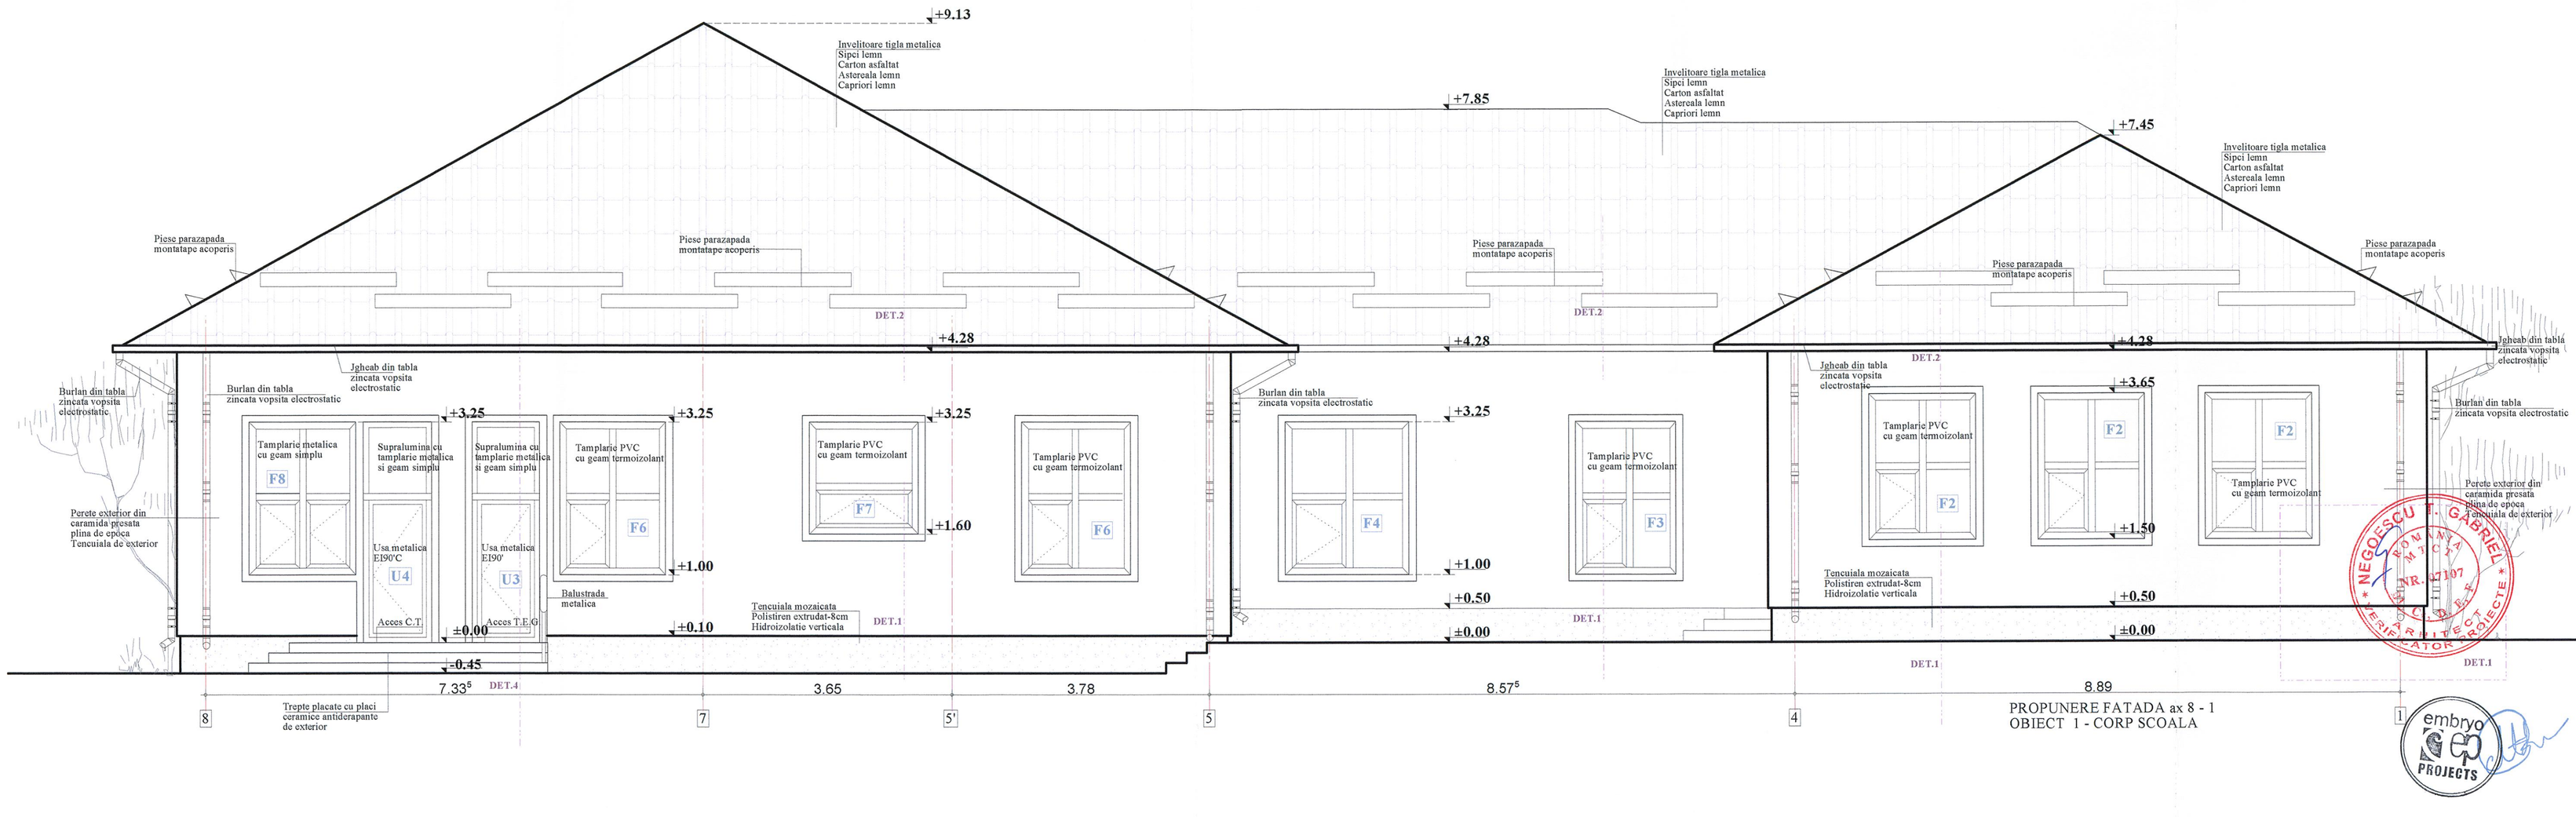

PROPUNERE FATADA ax 8 - 1
OBIECT 1 - CORP SCOALA

PROIECTANT GENERAL
S.C. EMBRYO PROJECTS S.R.L.
Str. Chisleir nr. 176, etaj 2, ap. 201, sector 1, Bucuresti
Nr. Reg. Com. J40/6563/2012, C.U.I.: RO 30291009

PROIECTANT DE SPECIALITATE ARHITECTURA
S.C. ARHIPAD CONSTRUCT S.R.L.
Str. Roua Montana nr.3, bl.M20, Sc.2, parter, ap.39, sector 6, Bucuresti
Nr. Reg. Com. J40/11483/07.2005, C.U.I.: RO 17761375

PROIECTANT DE SPECIALITATE STRUCTURA
S.C. MIROGRUP S.R.L.
Str. Intrarea Baritonului nr. 3, sector 2, Bucuresti
Nr. Reg. Com. J40/3770/1993, C.U.I.: RO 3457890

Proiectant de specialitate
Inst. electrice si curenti slabi, curenti tari, avertizare la incendiu
S.C. NTI INSTAL S.R.L. - Str. Perinita nr. 35, sector 5, Bucuresti.
Nr. Registrul Comertului J40/10980/2014

S.C. NVP PROJECT AMBIENT INSTAL S.R.L.
Str. Perinita nr. 35, sector 5, Bucuresti.
Nr. Registrul Comertului J40/9327/2008

S.C. ART ELECTRIC SOLUTIONS S.R.L.
Str. Crinul de Gradina nr. 49, sector 3, Bucuresti.
Nr. Registrul Comertului J40/791/2007

PROIECTANT DE SPECIALITATE
INSTALATII SANITARE, TERMICE SI VENTILATII
S.C. D.L.&D. INSTAL S.R.L.
Str. Gheogle Stefan, Nr.17, Sector 1, Bucuresti
Nr. Reg. Com. J40/3727/1997, C.U.I.: 9452484

BENEFICIAR:
U.A.T. VALEA ARGOVEI
Strada Primarici Nr. 5, Sat Valea Argovei, Comuna: Valea Argovei, Judet:Calarasi, Cod postal: 917270
C.U.I.: 4445338

SEF PROIECT
Arh. Elena Padure

PROIECTAT
Arh. Elena Padure

RELEVAT/DESENAT
Arh. Elena Padure

NUMAR PROIECT: 190/2021

DENUMIRE PROIECT:
"Reabilitare, Modernizare, Extindere (prin desfintare corp Anexa C2) Dotari Scoala Gimnaziala nr.1, Sat.Valea Argovei (Corp A, Corp B) Comuna Valea Argovei - Judetul Calarasi"

ADRESA INVESTITIE: - CORP A
Strada Primarici Nr. 3, Sat: Valea Argovei, Comuna:Valea Argovei, Judet: Calarasi , Cod postal: 917270, C.I.F.: 23788944.


ADRESA INVESTITIE: - CORP B
Strada Principala Nr. 89, Sat: Valea Argovei, Comuna:Valea Argovei, Judet: Calarasi , Cod postal: 917270, C.I.F.: 23788944.

DATA - mai 2021 | FAZA - P.Th. + D.E.


DENUMIRE PLANSA:
ARHITECTURA
OB.1 - CORP A SCOALA
FATADA ax 1 - 8; FATADA ax 8 - 1

SCARA 1 : 50 | PLANSA Nr. A - 09

Prezenta plansa este protejata de legea dreptului de autor. Este interzisa copierea, multiplicarea si imprumutarea plansei fara aprobarea scrisa a S.C. EMBRYO PROJECTS S.R.L.

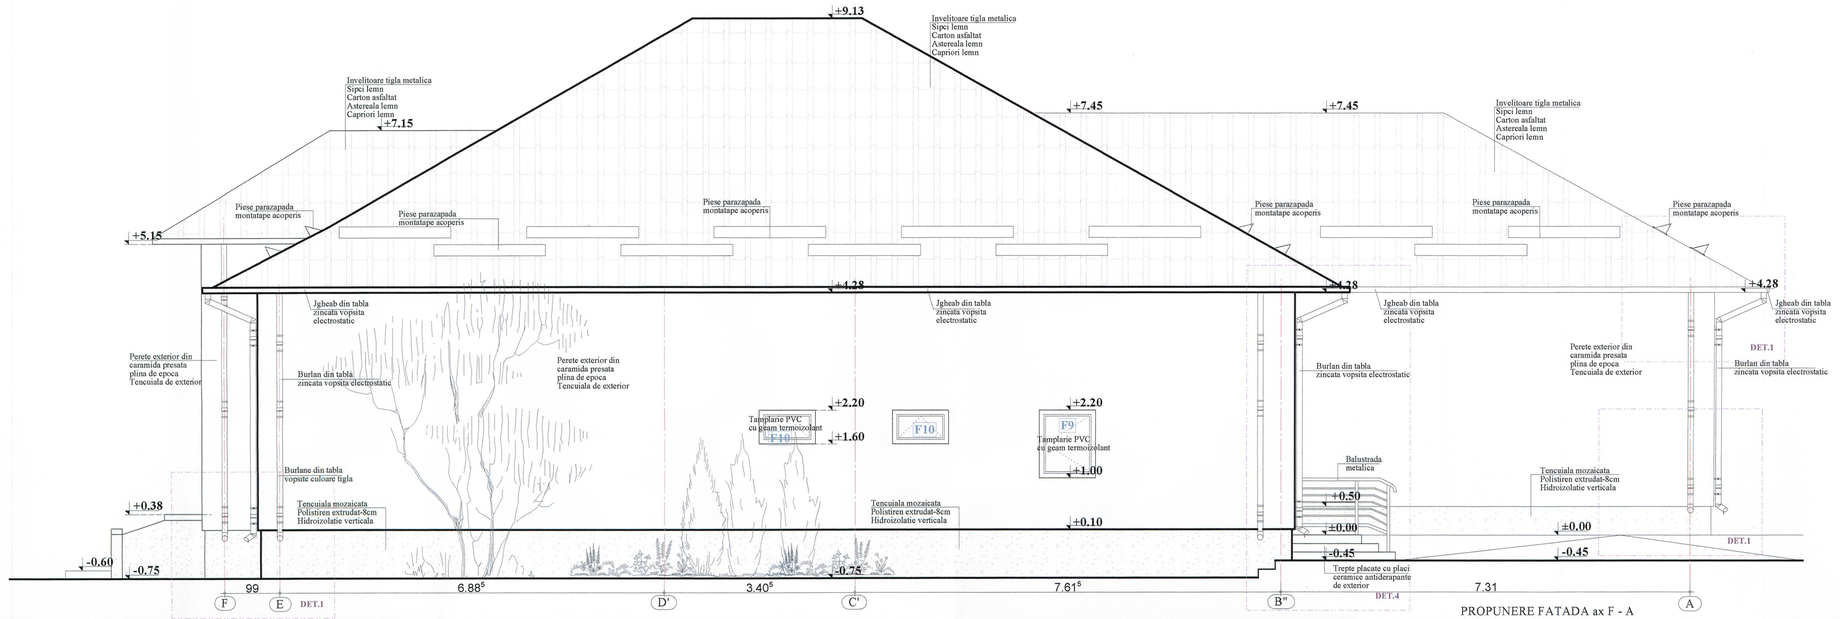

PROPUNERE FATADA ax F - A
OBIECT 1 - CORP SCOALA

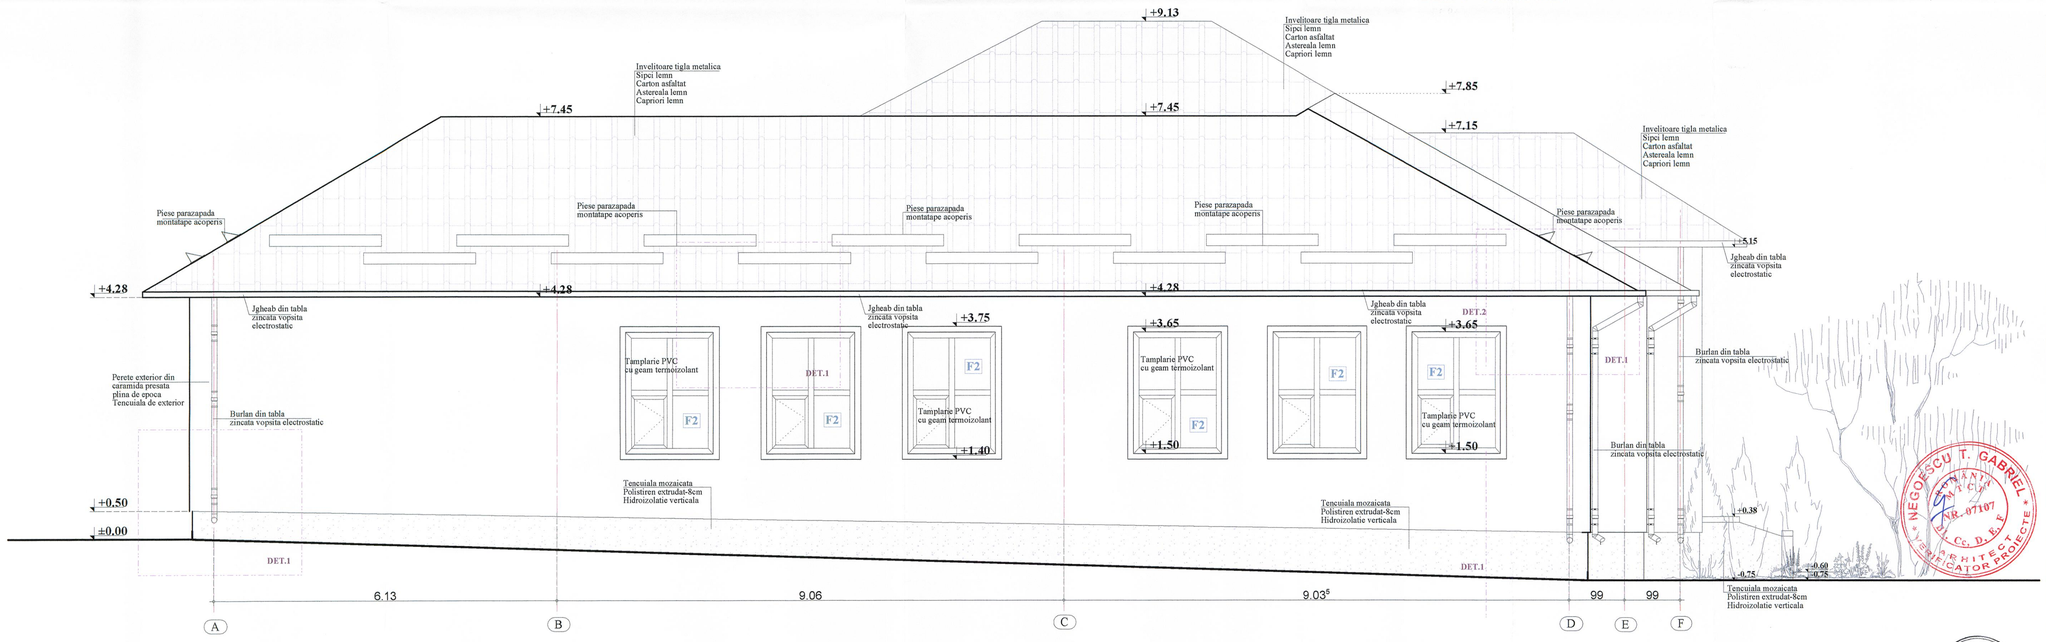

PROPUNERE FATADA ax A - F
OBIECT 1 - CORP SCOALA

PROIECTANT GENERAL
S.C. EMBRYO PROJECTS S.R.L.
Str. Chitilei nr. 176, etaj 2, ap. 201, sector 1, Bucuresti
Nr. Reg. Com: J40/6560/2012, C.U.I: RO 30291009

PROIECTANT DE SPECIALITATE ARHITECTURA
S.C. ARHIPAD CONSTRUCT S.R.L.
Str. Rosia Montana nr.3, bl.M20, Sc.2, parter, ap.35, sector 6, Bucuresti
Nr. Reg. Com: J40/3199/2007.07.2005, C.U.I.: RO 17761375

PROIECTANT DE SPECIALITATE STRUCTURA
S.C. MIROGRUP S.R.L.
Str. Intrarea Baritonului nr. 3, sector 2, Bucuresti
Nr. Reg. Com: J40/3770/1993, C.U.I.: RO 3457880

Proiectant de specialitate
Inst. electrice si curenti slabi, curenti tari, avertizare la incendiu
S.C. NTI INSTAL S.R.L. - Str. Parintia nr. 39, sector 5, Bucuresti;
Nr. Registrul Comertului J40/10696/2014

S.C. NVP PROJECT AMBIENT INSTAL S.R.L.
Str. Parintia nr. 39, sector 5, Bucuresti;
Nr. Registrul Comertului J40/6327/2008

S.C. ART ELECTRIC SOLUTIONS S.R.L.
Str. Crinul de Gradina nr. 48, sector 3, Bucuresti;
Nr. Registrul Comertului J40/91/2007

PROIECTANT DE SPECIALITATE INSTALATII SANITARE, TERMICE SI VENTILATII
S.C. D.L.&D. INSTAL S.R.L.
Str. Gheorghe Stefan, Nr.11, Sector 1, Bucuresti
Nr. Reg.Com: J40/3727/1997, C.U.I.: 9452484

BENEFICIAR:
U.A.T. VALEA ARGOVEI
Strada Primariei Nr. 5, Sat Valea Argovei,
Comuna: Valea Argovei, Judet:Calarasi,
Cod postal: 917270
C.U.I.: 4445338

SEF PROIECT
Arh. Elena Padure
PROIECTAT
Arh. Elena Padure
RELEVAT/DESENAT
Arh. Elena Padure

NUMAR PROIECT: 190 / 2021

DENUMIRE PROIECT:
"Reabilitare, Modernizare, Extindere (prin desfiintare corp Anexa C2) Dotari Scoala Gimnaziala nr.1, Sat.Valea Argovei (Corp A, Corp B) Comuna Valea Argovei - Judetul Calarasi"

ADRESA INVESTITIE: - CORP A
Strada Primariei Nr. 3, Sat: Valea Argovei, Comuna:Valea Argovei, Judet: Calarasi , Cod postal: 917270, C.I.F.: 23788944.


ADRESA INVESTITIE: - CORP B
Strada Principala Nr. 89, Sat: Valea Argovei, Comuna:Valea Argovei, Judet: Calarasi , Cod postal: 917270, C.I.F.: 23788944.

DATA - mai 2021 | FAZA - P.Th. + D.E.


DENUMIRE PLANSA:
ARHITECTURA
OB.1 - CORP A SCOALA
FATADA ax A - F; FATADA ax F - A

SCARA 1 : 50 | PLANSA Nr. A - 10


Prezenta plansa este protejata de legea dreptului de autor. Este interzisa copierea, multiplicarea si imprumutarea plansei fara aprobarea scrisa a S.C. EMBRYO PROJECTS S.R.L.

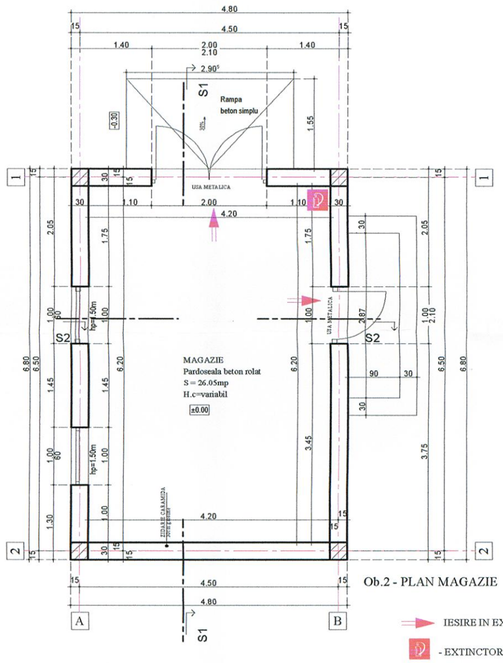



Ob.2 - PLAN MAGAZIE

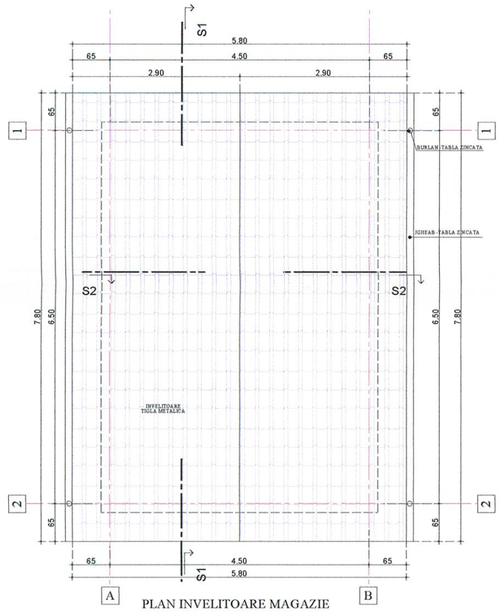



PLAN INVELITOARE MAGAZIE

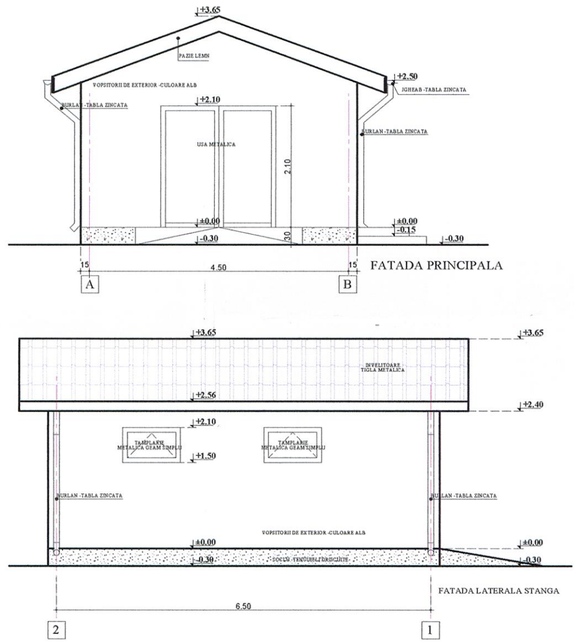

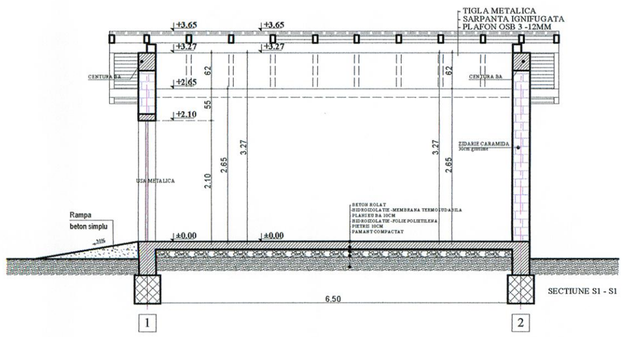

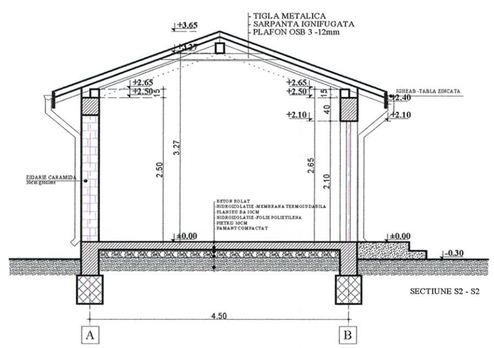

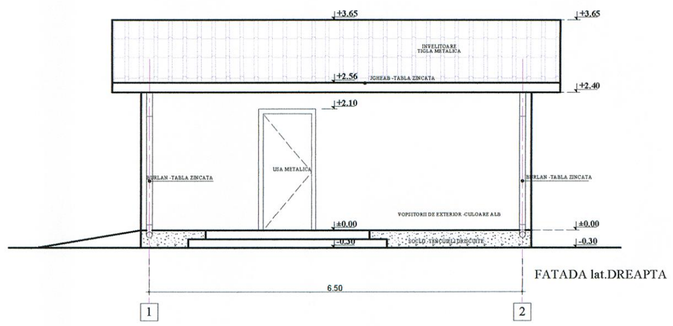

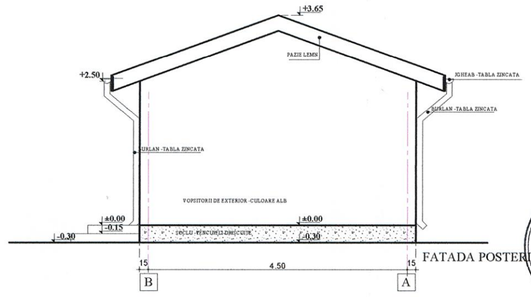

FINISAJE EXTERIOARE
Tencuiala de exterior culoarea alba
Soclu - tencuiala driscuita
Invelitoare - din tabla zincata
Pardoseala rampa - din beton simplu

FINISAJE INTERIOARE
Pardoseala - beton rolat
Pereti - tencuiala pe zidarie, glet de ipsos si vopsea lavabila alba
Tavan cu OSB aparent 12mm grosime
Tamplaria exterioara metalica cu geam simplu
Usa metalica cu foaie plina

NOTA:
- Categoria de importanta (H.G.766/97) = C
- Clasa de importanta (P100-1/2013) = III
- Risc de incendiu (P118/99) = Mic
- Grad de rezistenta la foc (P118/99) = II

NOTA:
Cota de nivel ±0,00*m*.
este la -0.30*m*. fata de
cota trotuarului existent *(C.T.A.)*.

PROIECTANT GENERAL
S.C. EMBRYO PROJECTS S.R.L.
Str. Chitilei nr. 176, etaj 2, ap. 201, sector 1, Bucuresti
Nr. Reg. Com: J40/8563/2012, C.U.I: RO 30291009

PROIECTANT DE SPECIALITATE ARHITECTURA
S.C. ARHIPAD CONSTRUCT S.R.L.
Str. Rosia Montana nr.3, bl.M20, Sc.2, parter, ap.38, sector 6, Bucuresti
Nr. Reg. Com: J40/11983/07.07.2005, C.U.I.: RO 17761375

PROIECTANT DE SPECIALITATE STRUCTURA
S.C. MIROGRUP S.R.L.
Str. Intrarea Baritonului nr. 3, sector 2, Bucuresti
Nr. Reg. Com: J40/3770/1993, C.U.I.: RO 3457890

Proiectant de specialitate
Inst. electrice si curenti slabi, curenti tari, avertizare la incendiu
S.C. NTI INSTAL S.R.L. - Str. Perinita nr. 35, sector 5, Bucureşti;
Nr. Registrul Comertului J40/10696/2014

S.C. NVP PROJECT AMBIENT INSTAL S.R.L.
Str. Perinita nr. 35, sector 5, Bucureşti;
Nr. Registrul Comertului J40/6327/2008

S.C. ART ELECTRIC SOLUTIONS S.R.L.
Str. Crinul de Gradina nr. 49, sector 3, Bucureşti;
Nr. Registrul Comertului J40/791/2007

PROIECTANT DE SPECIALITATE
INSTALATII SANITARE, TERMICE SI VENTILATII
S.C. D.L.&D. INSTAL S.R.L.
Str. Gheorghe Stefan, Nr.17, Sector 1, Bucuresti
Nr.Reg.Com:J40/3727/1997, C.U.I.: 9452484

BENEFICIAR:
U.A.T. VALEA ARGOVEI
Strada Primariei Nr. 5, Sat Valea Argovei,
Comuna: Valea Argovei, Judet:Calarasi,
Cod postal: 917270
C.U.I.: 4445338

SEF PROIECT
Arh. Elena Padure
PROIECTAT
Arh. Elena Padure
RELEVAT/DESENAT
Arh. Elena Padure

NUMAR PROIECT: 190 /2021

DENUMIRE PROIECT:
"Reabilitare, Modernizare, Extindere
(prin desfiintare corp Anexa C2)
Dotari Scoala Gimnaziala nr.1, Sat.Valea Argovei
(Corp A, Corp B)
Comuna Valea Argovei - Judetul Calarasi"

ADRESA INVESTITIE: - CORP A
Strada Primarii Nr. 3, Sat: Valea Argovei,
Comuna:Valea Argovei, Judet: Calarasi ,
Cod postal: 917270,
C.I.F.: 23788944.


ADRESA INVESTITIE: - CORP B
Strada Principala Nr. 89, Sat: Valea Argovei,
Comuna:Valea Argovei, Judet: Calarasi ,
Cod postal: 917270,
C.I.F.: 23788944.

DATA - mai 2021 | FAZA - P.Th. + D.E.

DENUMIRE PLANSA:
ARHITECTURA
OB.2 - MAGAZIE
PLANURI, SECTIUNI si FATADE


SCARA 1 : 100 | **PLANSA Nr. A - 11**

Prezenta plansa este protejata de legea dreptului de autor. Este interzisa copierea, multiplicarea si imprumutarea plansei fara aprobarea scrisa a S.C. EMBRYO PROJECTS S.R.L.

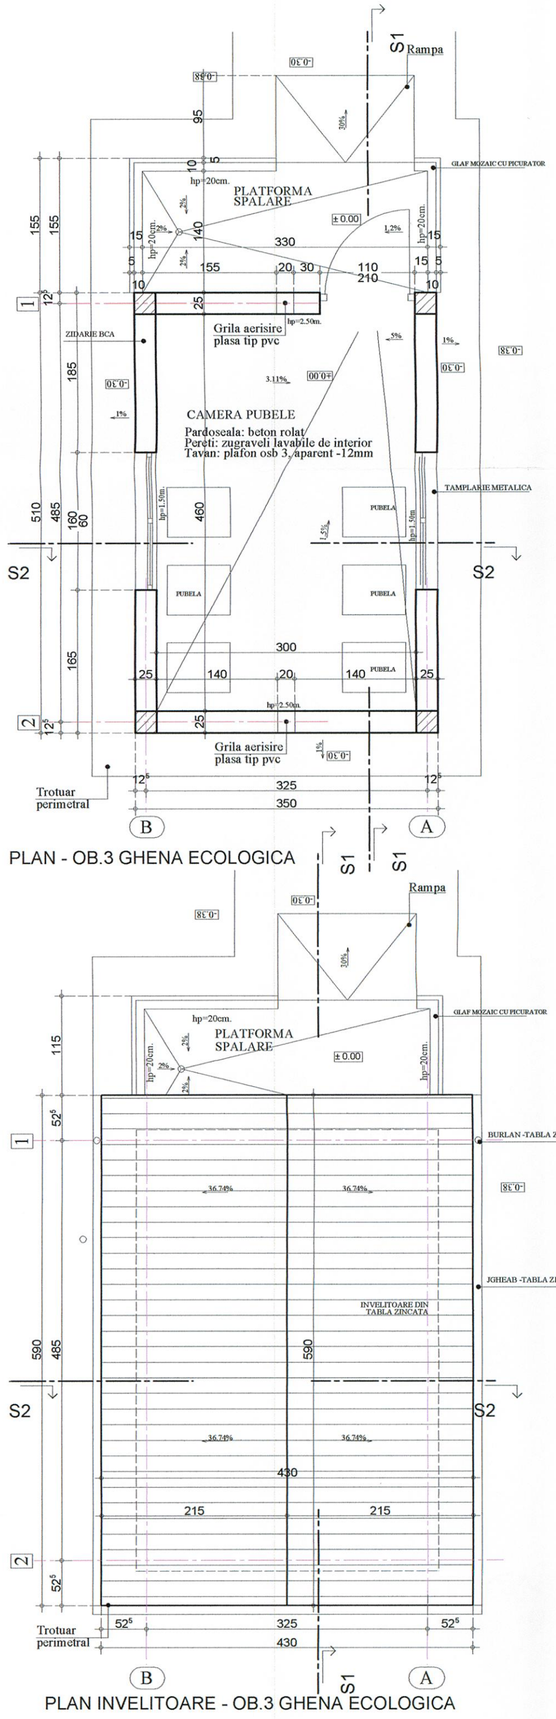


PLAN - OB.3 GHENA ECOLOGICA


PLAN INVELITOARE - OB.3 GHENA ECOLOGICA

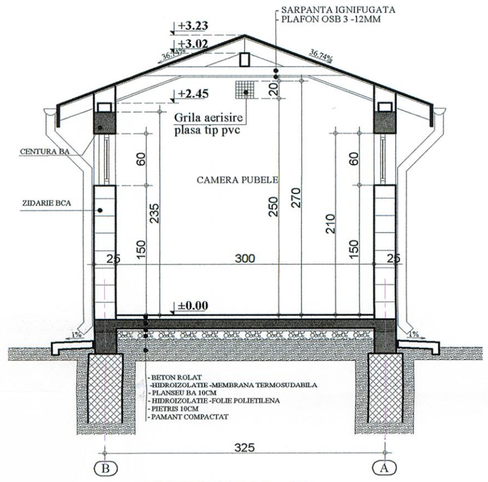


SECTIUNE S2 - S2

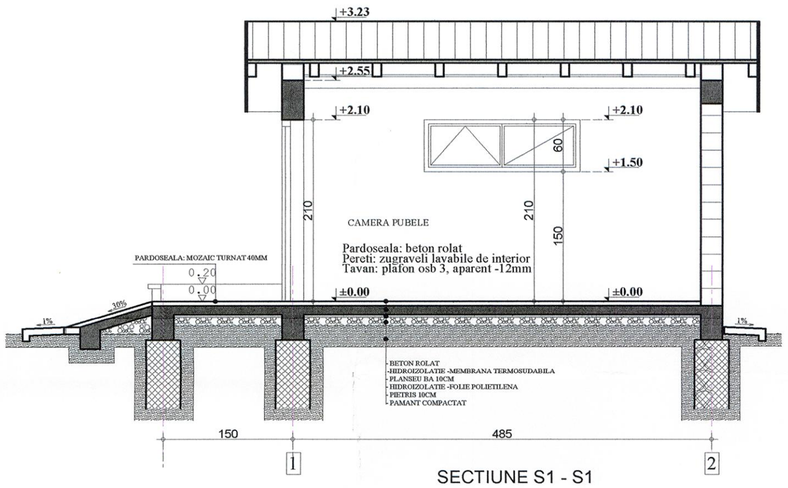


SECTIUNE S1 - S1

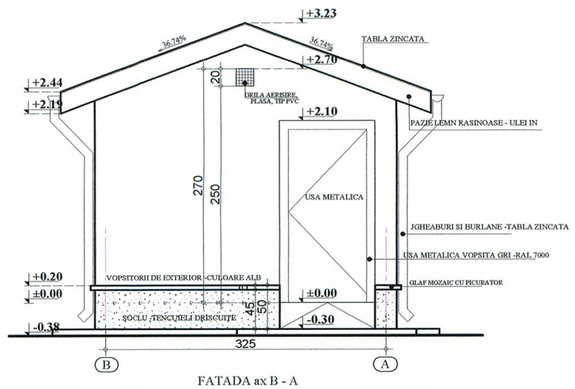


FATADA ax B - A

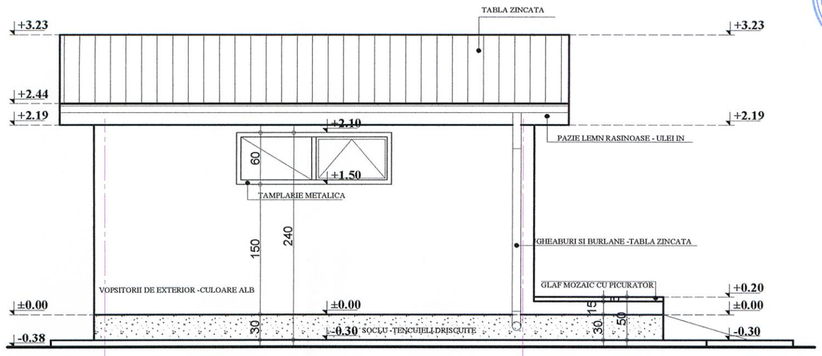

FATADA ax 2 - 1

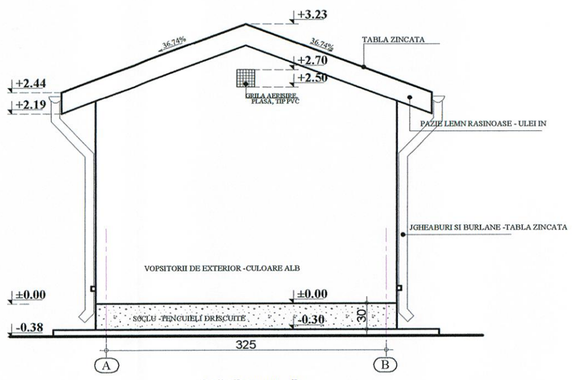

FATADA ax A - B

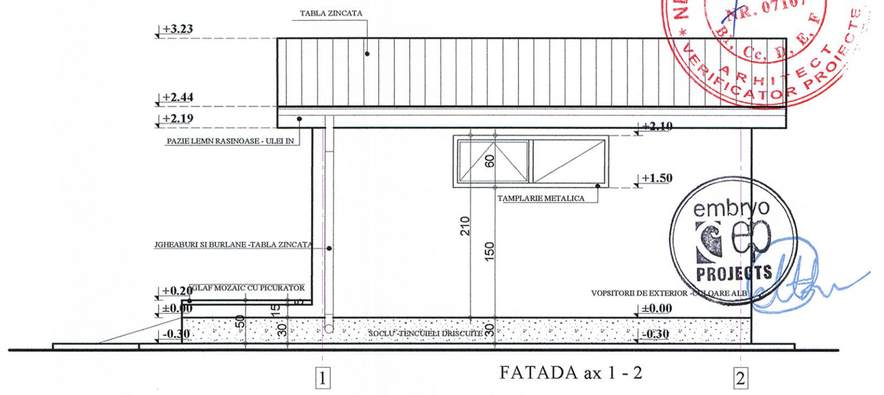

FATADA ax 1 - 2

FINISAJE EXTERIOARE

Tencuiala de exterior culoarea alba
Soclu - tencuiala driscuita
Invelitoare - din tabla zincata
Pardoscala rampa - din mozaic turnat

FINISAJE INTERIOARE

Pardoseala - beton rolat
Pereti - tencuiala pe zidarie, glet de ipsos si vopsea lavabila alba
Tavan cu OSB aparent 12mm grosime
Tamplaria exterioara metalica cu geam simplu
Usa metalica cu foaie plina

NOTA:
- Categoria de importanta (H.G.766/97) = **C**
- Clasa de importanta (P100-1/2013) = **III**
- Risc de incendiu (P118/99) = **Mic**
- Grad de rezistenta la foc (P118/99) = **II**

NOTA:
Cota de nivel ±0,00*m.* este la -0.30*m.* fata de cota trotuarului existent *(C.T.A.)*.

PROIECTANT GENERAL
S.C. EMBRYO PROJECTS S.R.L.
Str. Chitilei nr. 176, etaj 2, ap. 201, sector 1, Bucuresti
Nr. Reg. Com: J40/8563/2012, C.U.I: RO 30291009

PROIECTANT DE SPECIALITATE ARHITECTURA
S.C. ARHIPAD CONSTRUCT S.R.L.
Str. Rosia Montana nr.3, bl.M20, Sc.2, parter, ap.38, sector 6, Bucuresti
Nr. Reg. Com: J40/1183/07.07.2005, C.U.I.: RO 17761375

PROIECTANT DE SPECIALITATE STRUCTURA
S.C. MIROGRUP S.R.L.
Str. Intrarea Baritonului nr. 3, sector 2, Bucuresti
Nr. Reg. Com: J40/3770/1993, C.U.I.: RO 3457890

Proiectant de specialitate
Inst. electrice si curenti slabi, curenti tari, avertizare la incendiu
S.C. NTI INSTAL S.R.L. - Str. Perinita nr. 35, sector 5, Bucureşti;
Nr. Registrul Comertului J40/10696/2014

S.C. NVP PROJECT AMBIENT INSTAL S.R.L.
Str. Perinita nr. 35, sector 5, Bucureşti;
Nr. Registrul Comertului J40/6327/2008

S.C. ART ELECTRIC SOLUTIONS S.R.L.
Str. Crinul de Gradina nr. 49, sector 3, Bucureşti;
Nr. Registrul Comertului J40/791/2007

PROIECTANT DE SPECIALITATE
INSTALATII SANITARE, TERMICE SI VENTILATII
S.C. D.L.&D. INSTAL S.R.L.
Str. Gheorghe Stefan, Nr.17, Sector 1, Bucuresti
Nr.Reg.Com:J40/3727/1997, C.U.I.: 9452484

BENEFICIAR:
U.A.T. VALEA ARGOVEI
Strada Primarici Nr. 5, Sat Valea Argovei,
Comuna: Valea Argovei, Judet:Calarasi,
Cod postal: 917270
C.U.I.: 4445338

SEF PROIECT
Arh. Elena Padure
PROIECTAT
Arh. Elena Padure
RELEVAT/DESENAT
Arh. Elena Padure

NUMAR PROIECT: 190 / 2021

DENUMIRE PROIECT:
"Reabilitare, Modernizare, Extindere
(prin desfiintare corp Anexa C2)
Dotari Scoala Gimnaziala nr.1, Sat.Valea Argovei
(Corp A, Corp B)
Comuna Valea Argovei - Judetul Calarasi"

ADRESA INVESTITIE: - CORP A
Strada Primarici Nr. 3, Sat: Valea Argovei,
Comuna:Valea Argovei, Judet: Calarasi ,
Cod postal: 917270,
C.I.F.: 23788944.


ADRESA INVESTITIE: - CORP B
Strada Principala Nr. 89, Sat: Valea Argovei,
Comuna:Valea Argovei, Judet: Calarasi ,
Cod postal: 917270,
C.I.F.: 23788944.

DATA - mai 2021 | FAZA - P.Th. + D.E.

DENUMIRE PLANSA:
PROPUNERE DE ARHITECTURA
OB.3 - CHENA ECOLOGICA
PLANURI, SECTIUNI si FATADE


SCARA 1 : 50 | **PLANSA Nr. A - 12**

Prezenta plansa este protejata de legea dreptului de autor. Este interzisa copierea, multiplicarea si imprumutarea plansei fara aprobarea scrisa a S.C. EMBRYO PROJECTS S.R.L.

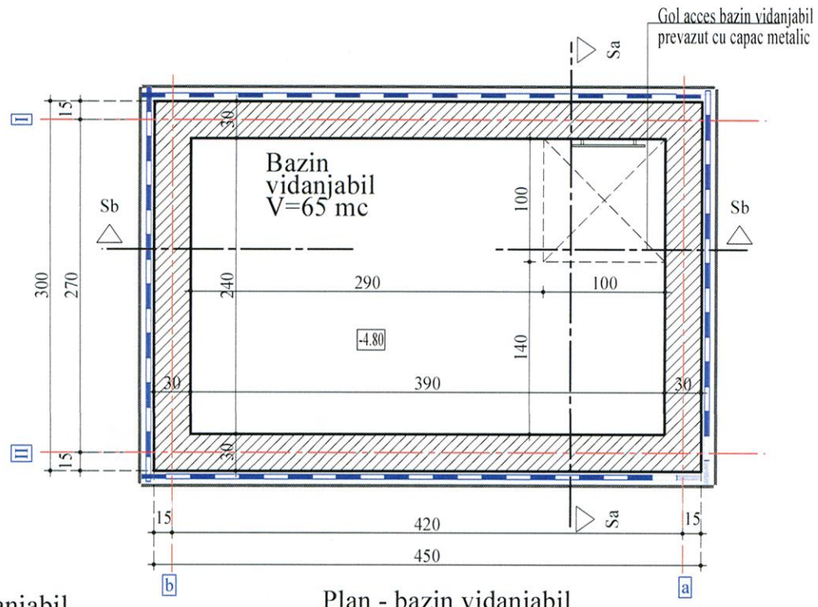


Plan - bazin vidanjabil

NOTA:
In interiorul bazinului vidanjabil
se va aplica o vopsea hidroizolanta

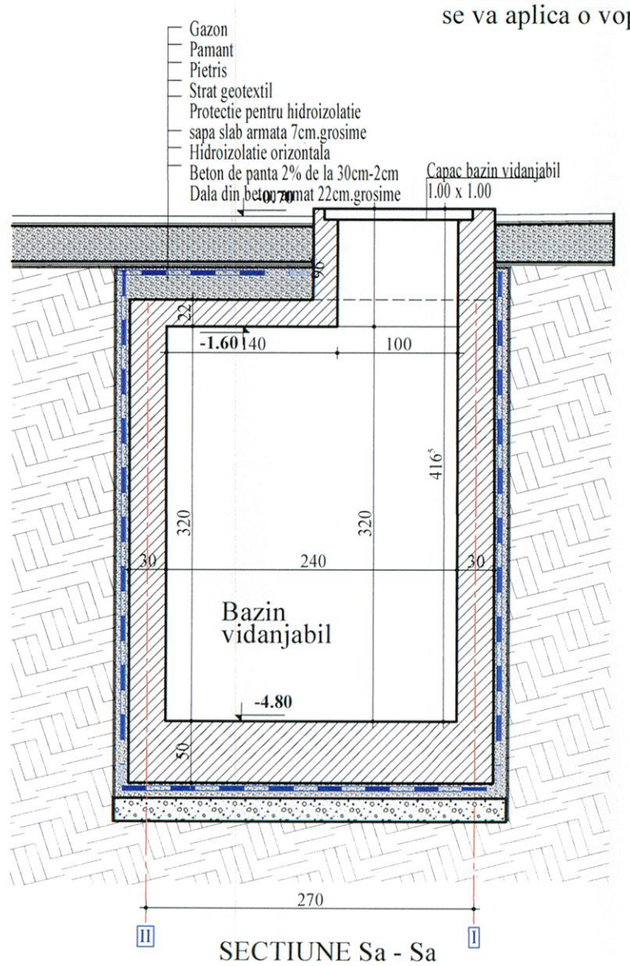

SECTIUNE Sa - Sa

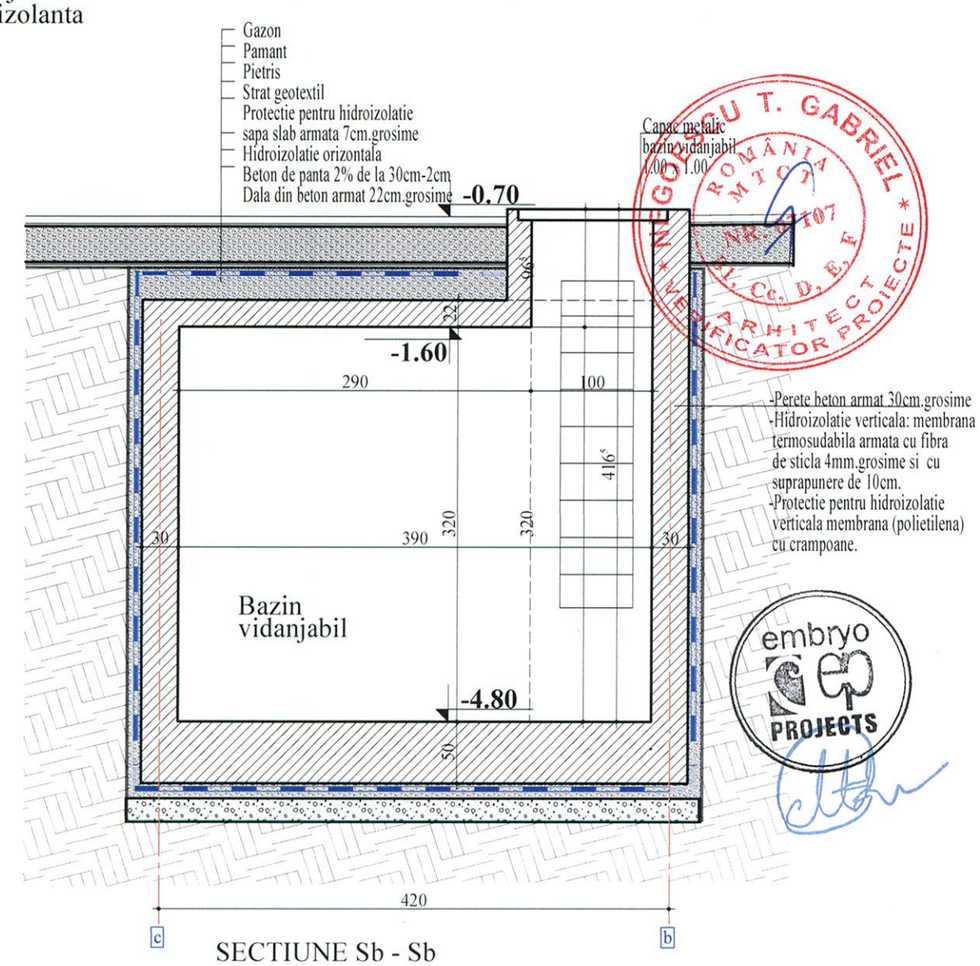

SECTIUNE Sb - Sb

PROIECTANT GENERAL
S.C. EMBRYO PROJECTS S.R.L.
Str. Chitilei nr. 176, etaj 2, ap. 201, sector 1, Bucuresti
Nr. Reg. Com: J40/6563/2012, C.U.I: RO 30291009

PROIECTANT DE SPECIALITATE ARHITECTURA
S.C. ARHIPAD CONSTRUCT S.R.L.
Str. Rosia Montana nr.3, bl.M20, Sc.2, parter, ap.38, sector 6, Bucuresti
Nr. Reg. Com: J40/11989/07.07.2005, C.U.I.: RO 17761375

PROIECTANT DE SPECIALITATE STRUCTURA
S.C. MIROGRUP S.R.L.
Str. Intrarea Baritonului nr. 3, sector 2, Bucuresti
Nr. Reg. Com: J40/3770/1993, C.U.I.: RO 3457890

Proiectant de specialitate
Inst. electrice si curenti slabi, curenti tari, avertizare la incendiu
S.C. NTI INSTAL S.R.L. - Str. Perinita nr. 35, sector 5, Bucureşti
Nr. Registrul Comertului J40/10696/2014

S.C. NVP PROJECT AMBIENT INSTAL S.R.L.
Str. Perinita nr. 35, sector 5, Bucureşti;
Nr. Registrul Comertului J40/6327/2008

S.C. ART ELECTRIC SOLUTIONS S.R.L.
Str. Crinul de Gradina nr. 49, sector 3, Bucureşti;
Nr. Registrul Comertului J40/791/2007

PROIECTANT DE SPECIALITATE
INSTALATII SANITARE, TERMICE SI VENTILATII
S.C. D.L.&D. INSTAL S.R.L.
Str. Gheorghe Stefan, Nr.17, Sector 1, Bucuresti
Nr.Reg.Com:J40/3727/1997, C.U.I.: 9452484

BENEFICIAR:
U.A.T. VALEA ARGOVEI
Strada Primariei Nr. 5, Sat Valea Argovei,
Comuna: Valea Argovei, Judet:Calarasi,
Cod postal: 917270
C.U.I.: 4445338

SEF PROIECT Arh. Elena Padure	
PROIECTAT Arh. Elena Padure	
RELEVAT/DESENAT Arh. Elena Padure	

NUMAR PROIECT: 190 / 2021

DENUMIRE PROIECT:
"Reabilitare, Modernizare, Extindere
(prin desfiintare corp Anexa C2)
Dotari Scoala Gimnaziala nr.1, Sat.Valea Argovei
(Corp A, Corp B)
Comuna Valea Argovei - Judetul Calarasi"

ADRESA INVESTITIE: - CORP A
Strada Primariei Nr. 3, Sat: Valea Argovei,
Comuna:Valea Argovei, Judet: Calarasi ,
Cod postal: 917270,
C.I.F.: 23788944.


ADRESA INVESTITIE: - CORP B
Strada Principala Nr. 89, Sat: Valea Argovei,
Comuna:Valea Argovei, Judet: Calarasi ,
Cod postal: 917270,
C.I.F.: 23788944.


DATA - mai 2021	FAZA - P.Th. + D.E.

DENUMIRE PLANSA:
ARHITECTURA
OB.4 - BAZIN VIDANJABIL
PLAN; SECTIUNE Sa-Sa; Sb-Sb

SCARA 1 : 50	**PLANSA Nr. A - 13**

Prezenta plansa este protejata de legea dreptului de autor. Este interzisa copierea, multiplicarea si imprumutarea plansei fara aprobarea scrisa a S.C. EMBRYO PROJECTS S.R.L.

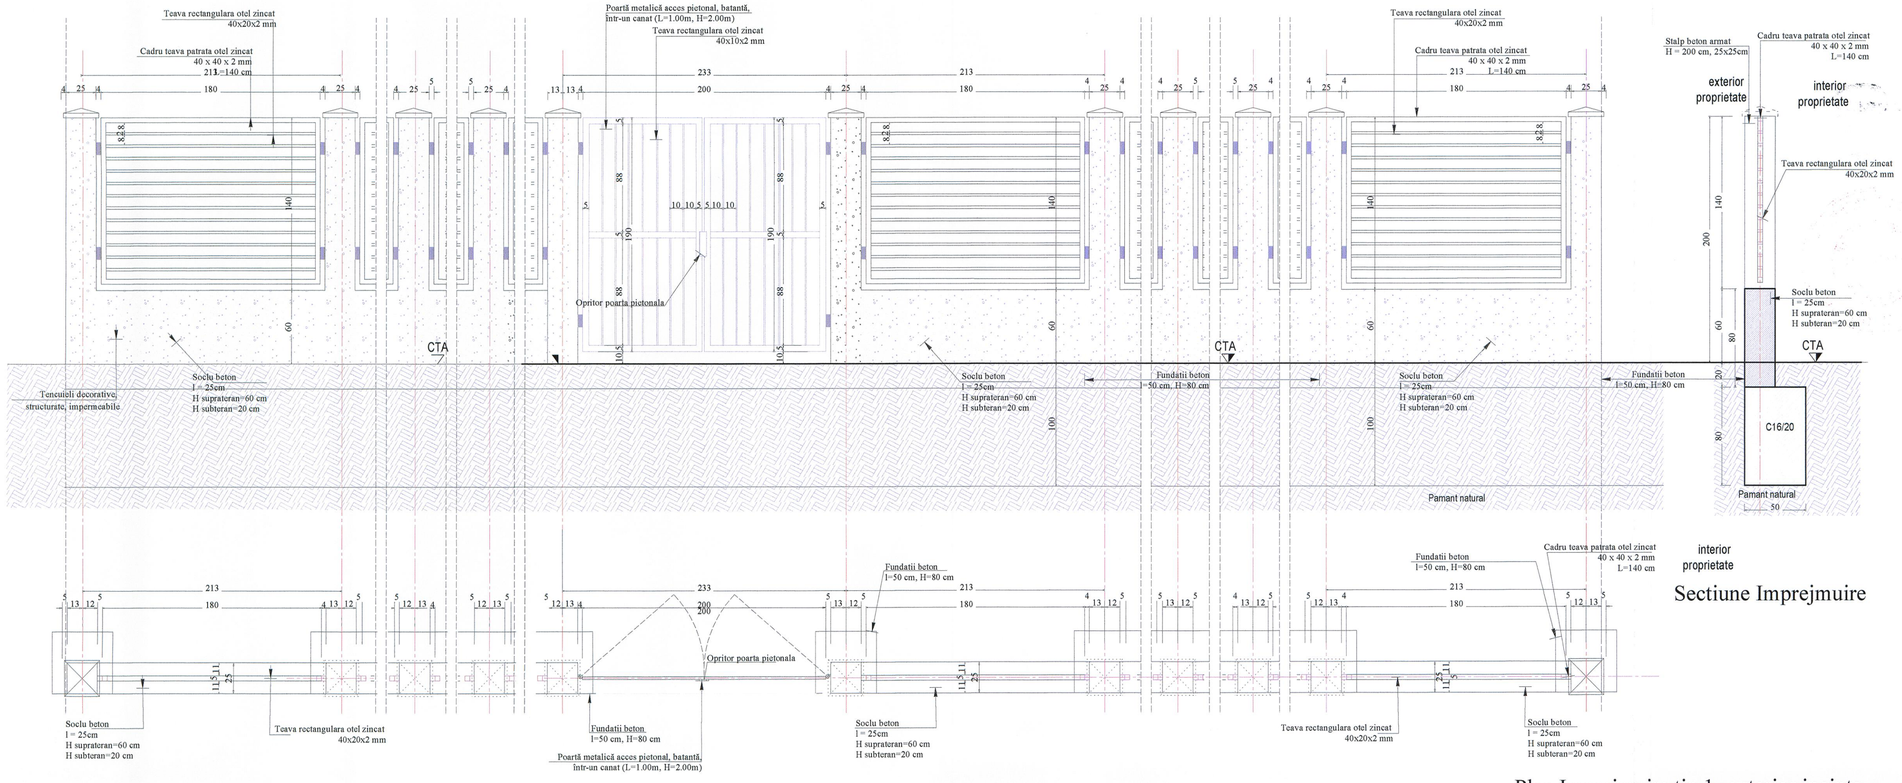

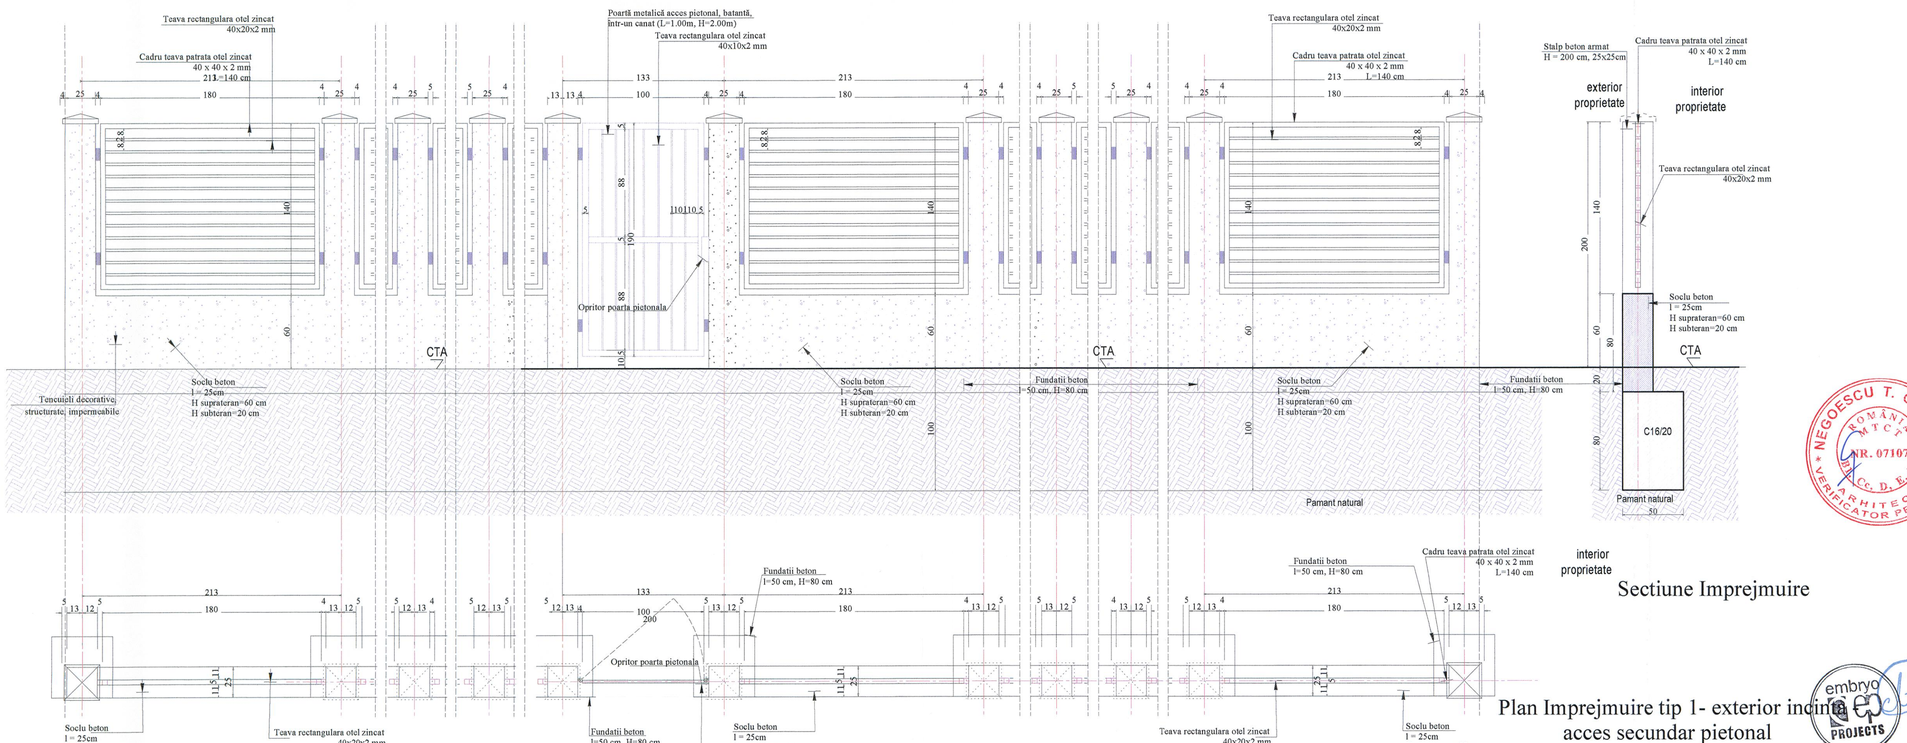

PROIECTANT GENERAL
S.C. EMBRYO PROJECTS S.R.L.
Str. Chiliei nr. 176, etaj 2, ap. 201, sector 1, Bucuresti
Nr. Reg. Com: J40/6563/2012, C.U.I: RO 30291009

PROIECTANT DE SPECIALITATE ARHITECTURA
S.C. ARHIPAD CONSTRUCT S.R.L.
Str. Rosia Montana nr.3, bl.M20, Sc.2, parter, ap.38, sector 6, Bucuresti
J.N.E.Reg.Com: J40/1983/07.07.2005, C.U.I.: RO 17761375

PROIECTANT DE SPECIALITATE STRUCTURA
S.C. MIROGRUP S.R.L.
Str. Intrarea Baritonului nr. 3, sector 2, Bucuresti
Nr. Reg. Com: J40/3770/1993, C.U.I.: RO 3457880

Proiectant de specialitate
Inst. electrice si curenti slabi, curenti tari, avertizare la incendiu
S.C. NTI INSTAL S.R.L. - Str. Perinita nr. 35, sector 5, Bucuresti.
Nr. Registrul Comertului J40/10698/2014

S.C. NVP PROJECT AMBIENT INSTAL S.R.L.
Str. Perinita nr. 35, sector 5, Bucuresti.
Nr. Registrul Comertului J40/8327/2008

S.C. ART ELECTRIC SOLUTIONS S.R.L.
Str. Crinul de Gradina nr. 49, sector 3, Bucuresti;
Nr. Registrul Comertului J40/797/1/2007

PROIECTANT DE SPECIALITATE INSTALATII SANITARE, TERMICE SI VENTILATII
S.C. D.L.&D. INSTAL S.R.L.
Str. Gheorghe Ratiu, Nr.17, Sector 1, Bucuresti
Nr.Reg.Com:J40/3727/1997, C.U.I.: 9452484

BENEFICIAR:
U.A.T. VALEA ARGOVEI
Strada Primariei Nr. 5, Sat Valea Argovei,
Comuna: Valea Argovei, Judet:Calarasi,
Cod postal: 917270
C.U.I.: 4445338

SEF PROIECT
Arh. Elena Padure
PROIECTAT
Arh. Elena Padure
RELEVAT/DESENAT
Arh. Elena Padure

NUMAR PROIECT: 190 /2021

DENUMIRE PROIECT:
"Reabilitare, Modernizare, Extindere
(prin desfiintare corp Anexa C2)
Dotari Scoala Gimnaziala nr.1, Sat.Valea Argovei
(Corp A, Corp B)
Comuna Valea Argovei - Judetul Calarasi"

ADRESA INVESTITIE: - CORP A
Strada Primariei Nr. 3, Sat: Valea Argovei,
Comuna:Valea Argovei, Judet: Calarasi ,
Cod postal: 917270,
C.I.F.: 23788944.


ADRESA INVESTITIE: - CORP B
Strada Principala Nr. 89, Sat: Valea Argovei,
Comuna:Valea Argovei, Judet: Calarasi ,
Cod postal: 917270,
C.I.F.: 23788944.

DATA - mai 2021 | FAZA - P.Th. + D.E.

DENUMIRE PLANSA:
PROPUNERE DE ARHITECTURA
OB.6 - INCINTA
IMPREJMUIRE TIP 1 SI PORTI PIETONALE

SCARA 1 : 25 | **PLANSA Nr. A - 14**

Prezenta plansa este protejata de legea dreptului de autor. Este interzisa copierea, multiplicarea si imprumutarea plansei fara aprobarea scrisa a S.C. EMBRYO PROJECTS S.R.L.

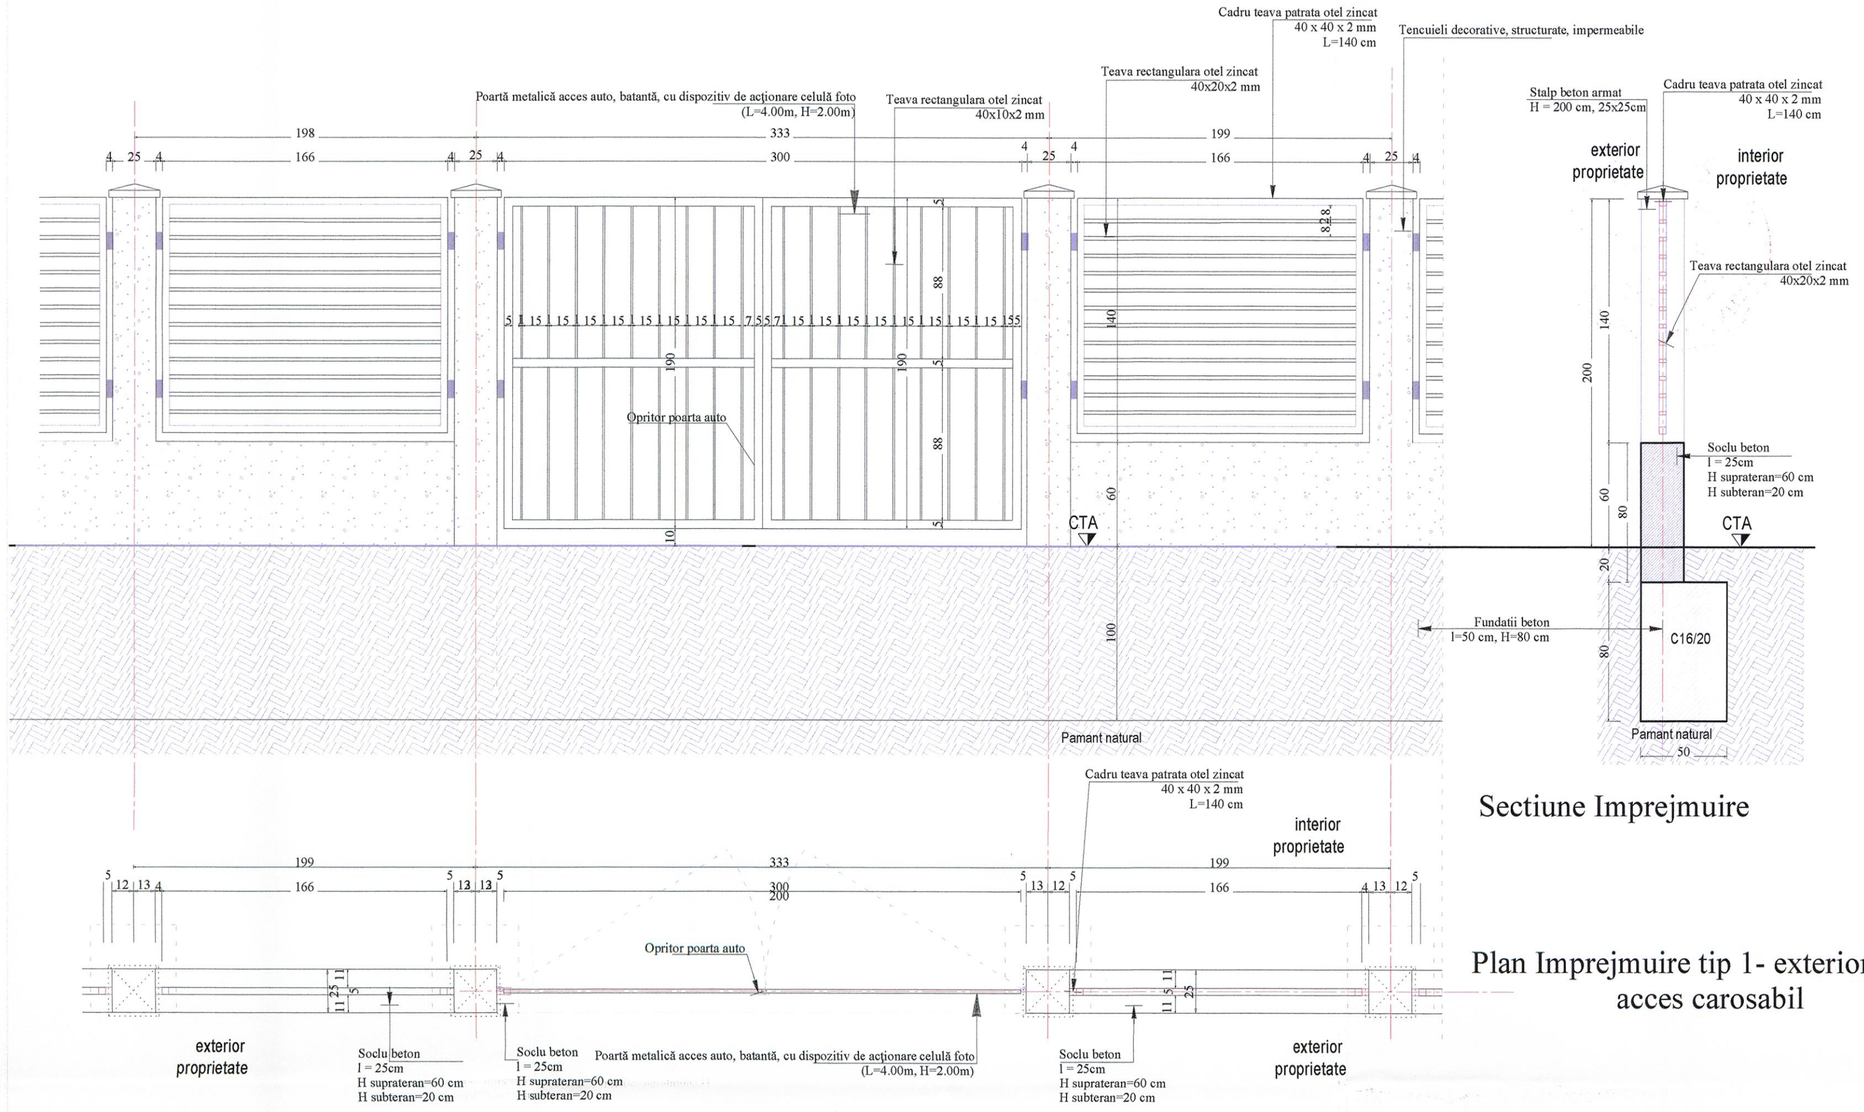

PROIECTANT GENERAL
S.C. EMBRYO PROJECTS S.R.L.
Str. Chitilei nr. 178, etaj 2, ap. 201, sector 1, Bucuresti
Nr. Reg. Com: J40/6563/2012, C.U.I: RO 30291009

PROIECTANT DE SPECIALITATE ARHITECTURA
S.C. ARHIPAD CONSTRUCT S.R.L.
Str. Rosia Montana nr.3, bl.M20, Sc.2, parter, ap.38, sector 6, Bucuresti
Nr. Reg. Com: J40/11983/07.07.2005, C.U.I.: RO 17761375

PROIECTANT DE SPECIALITATE STRUCTURA
S.C. MIROGRUP S.R.L.
Str. Intrarea Baritonului nr. 3, sector 2, Bucuresti
Nr. Reg. Com: J40/3770/1993, C.U.I.: RO 3457890

Proiectant de specialitate
Inst. electrice si curenti slabi, curenti tari, avertizare la incendiu
S.C. NTI INSTAL S.R.L. - Str. Perinita nr. 35, sector 5, Bucuresti;
Nr. Registrul Comertului J40/10698/2014

S.C. NVP PROJECT AMBIENT INSTAL S.R.L.
Str. Perinita nr. 35, sector 5, Bucuresti;
Nr. Registrul Comertului J40/6327/2008

S.C. ART ELECTRIC SOLUTIONS S.R.L.
Str. Crinul de Gradina nr. 49, sector 3, Bucuresti;
Nr. Registrul Comertului J40/791/2007

PROIECTANT DE SPECIALITATE
INSTALATII SANITARE, TERMICE SI VENTILATII
S.C. D.L.&D. INSTAL S.R.L.
Str. Gheorghe Stefan, Nr.17, Sector 1, Bucuresti
Nr.Reg.Com:J40/3727/1997, C.U.I.: 9452484

BENEFICIAR:
U.A.T. VALEA ARGOVEI
Strada Primariei Nr. 5, Sat Valea Argovei,
Comuna: Valea Argovei, Judet:Calarasi,
Cod postal: 917270
C.U.I.: 4445338

SEF PROIECT
Arh. Elena Padure
PROIECTAT
Arh. Elena Padure
RELEVAT/DESENAT
Arh. Elena Padure

NUMAR PROIECT: 190 / 2021

DENUMIRE PROIECT:
"Reabilitare, Modernizare, Extindere
(prin desfiintare corp Anexa C2)
Dotari Scoala Gimnaziala nr.1, Sat.Valea Argovei
(Corp A, Corp B)
Comuna Valea Argovei - Judetul Calarasi"

ADRESA INVESTITIE: - CORP A
Strada Primariei Nr. 3, Sat: Valea Argovei,
Comuna:Valea Argovei, Judet: Calarasi ,
Cod postal: 917270,
C.I.F.: 23788944.

ADRESA INVESTITIE: - CORP B
Strada Principala Nr. 89, Sat: Valea Argovei,
Comuna:Valea Argovei, Judet: Calarasi ,
Cod postal: 917270,
C.I.F.: 23788944.








DATA - mai 2021 | FAZA - P.Th. + D.E.

DENUMIRE PLANSA:
PROPUNERE DE ARHITECTURA
OB.6 - INCINTA
IMPREJMUIRE TIP 1 si PORTI CAROSABILE
IMPREJMUIRE TIP 2

SCARA 1 : 25 | PLANSA Nr. A - 15

Prezenta plansa este protejata de legea dreptului de autor. Este interzisa copierea, multiplicarea si imprumutarea plansei fara aprobarea scrisa a S.C. EMBRYO PROJECTS S.R.L.

SCHEME SI DIMENSIUNI: TABLOU TAMPLARIE EXTERIOARA DIN PVC - FERESTRE Ob.1

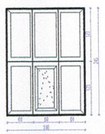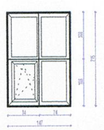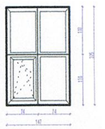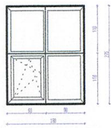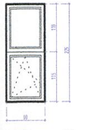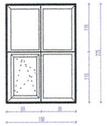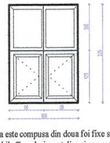MARCA TAMPLARIEI		F 1	F 2	F 3	F 4	F 5	F 6	F 7	Fm 8	F 9	F 10	pozitie
DESCRIERE		Tamplarie exterioara realizata din profile PVC, cu valori superioare de izolare termica, vitrajul va fi din geam termoizolant triplu cu strat de gaz inert, cu o suprafata tratata low-e. - Valoare Uf≤2.50 W/mp.K culoare identificata mai jos sau similar; - Coeficientul de transfer termic Ug ≤ 1.20 W / mpK; - Valoarea Uw≤1.30 W/mp.K; - Sticla vitrajelor va fi rezistenta la socuri, cu rezistenta crescuta la spargere (eventual duplex), astfel incat accidentele sa fie evitate. - Feroneria rezistenta la socuri si posibilitate de inchidere/ deschidere in spatiul interior; - Culoare RAL 7037 ("dusty grey"), RAL 7026 ("graphite grey), RAL 7012 ("basalt grey") sau similar; - Inclusiv accesorii, transport si montaj. - Dupa montarea ferestrei se va racorda termoizolatia din vata minerala si inchidere cu TABLA COMPOZIT pe structura metalica.										
ELEVATIE												
Note specifice		Fereastra este compusa din cinci foi fixe si una mobila.Tamplarie PVC si geam termoizolant Amplasament: 6 bucati - fatade Ob.1	Fereastra este compusa din trei foi fixe si una mobila.Tamplarie PVC si geam termoizolant Amplasament: 11 bucati - fatade Ob.1	Fereastra este compusa din trei foi fixe si una mobila.Tamplarie PVC si geam termoizolant Amplasament: 1 bucati - fatade Ob.1	Fereastra este compusa din trei foi fixe si una mobila.Tamplarie PVC si geam termoizolant Amplasament: 1 bucati - fatade Ob.1	Fereastra este compusa dintr-o foaie fixa si una mobila. Tamplarie PVC si geam termoizolant Amplasament: 1 bucati - fatade Ob.1	Fereastra este compusa din trei foi fixe si una mobila.Tamplarie PVC si geam termoizolant Amplasament: 2 bucati - fatade Ob.1	Fereastra este compusa dintr-o foai fixa si una mobila cu deschidere de sus in jos. Tamplarie PVC si geam termoizolant Amplasament: 1 bucati - fatade Ob.1	Fereastra este compusa din doua foi fixe si doua mobila.Tamplarie metalica si geam simplu Amplasament: centrala termica 1 bucati - fatade Ob.1	Fereastra este compusa dintr-o foaie mobila Tamplarie PVC si geam termoizolant. Amplasament: 1 bucati - fatade Ob.1	Fereastra este compusa dintr-o foaie mobila cu deschidere de sus in jos. Tamplarie PVC si geam termoizolant Amplasament: 2 bucati - fatade Ob.1	Fatade
DIMENSIUNE VIZIBILA	latime (cm)	180	147	147	180	90	160	160	160	100	100	TOTAL
	inaltime (cm)	245	215	225	225	225	225	165	225	120	60	
DIMENSIUNE GOL ZIDARIE	latime (cm)	190	157	157	190	100	170	170	170	110	110	
	inaltime (cm)	255	225	235	235	235	235	175	235	130	70	
SENS DESCHIDERE		dreapta, oscilo-basculanta	dreapta, oscilo-basculanta	dreapta, oscilo-basculanta	dreapta, oscilo-basculanta	dreapta, oscilo-basculanta	dreapta, oscilo-basculanta	de sus in jos	stanga / dreapta	stanga, oscilo-basculanta	de sus in jos	
BUCATI		6	11	1	1	1	2	1	1	1	2	27
SUPRAFATA [mp]	unitara	4,41	3,16	3,30	4,05	2,02	3,60	2,64	3,60	1,20	0,60	
	totala	26,46	34,76	3,30	4,05	2,02	7,20	2,64	3,60	1,20	1,20	86,43





SCHEME SI DIMENSIUNI: TABLOU TAMPLARIE EXT. METALICA - FERESTRE - Ob.2

MARCA TAMPLARIEI		F 1	pozitie
DESCRIERE			
ELEVATIE			Fatade
Note specifice		Fereastra este compusa dintr-o foai fixa si una mobila cu deschidere de sus in jos. Tamplarie metalica si geam simplu Amplasament: 2 bucati - fatade Ob.5	
DIMENSIUNE VIZIBILA	latime (cm)	160	TOTAL
	inaltime (cm)	60	
DIMENSIUNE GOL ZIDARIE	latime (cm)	170	
	inaltime (cm)	70	
SENS DESCHIDERE		de sus in jos	
BUCATI		2	2
SUPRAFATA [mp]	unitara	0,96	
	totala	1,92	1,92


SCHEME SI DIMENSIUNI: TABLOU TAMPLARIE EXT. METALICA - FERESTRE - Ob.3

MARCA TAMPLARIEI		F 1	pozitie
DESCRIERE			
ELEVATIE			Fatade
Note specifice		Fereastra este compusa dintr-o foai fixa si una mobila cu deschidere de sus in jos. Tamplarie metalica si geam simplu Amplasament: 2 bucati - fatade Ob.5	
DIMENSIUNE VIZIBILA	latime (cm)	160	TOTAL
	inaltime (cm)	60	
DIMENSIUNE GOL ZIDARIE	latime (cm)	170	
	inaltime (cm)	70	
SENS DESCHIDERE		de sus in jos	
BUCATI		2	2
SUPRAFATA [mp]	unitara	0,96	
	totala	1,92	1,92

SCHEME SI DIMENSIUNI: TABLOU TAMPLARIE EXTERIOARA DIN PVC, ALUMINIU si METALICA - USI - Ob.1

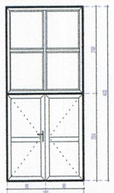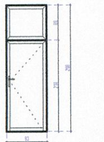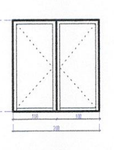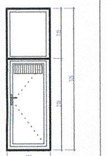MARCA TAMPLARIEI		U1 - algs	U2 - algs	U3 -Um. EI 90'	U4 -Um. EI 90°C	pozitie
DESCRIERE		Tamplarie exterioara realizata din profile de aluminiu, cu valori superioare de izolare termica, vitrajul din geam termoizolant triplu cu strat de gaz inert, cu o suprafata tratata low-e. - Valoare Uf≤2.50 W/mp.K culoare RAL 8022 sau similar; - Coeficientul de transfer termic Ug ≤ 1.1 W / mpK; - Valoarea Uw≤1.25 W/mp.K; - Sticla va fi rezistenta la socuri, astfel incat accidentele sa fie evitate. - Feroneria rezistenta la socuri si posibilitate de inchidere interior; - Culoare RAL 7037 ("dusty grey"), RAL 7026 ("graphite grey), sau RAL 7012 ("basalt grey"); - Inclusiv accesorii, transport si montaj.		- Usa metalica din otel, galvanizata, cu tamplarie din profilare 38 mm. groasime, cadru din otel galvanizat, grosime 3 cm, batanta, in doua canaturi. Vopsirea in camp electrostatic. Vopsirea in camp electrostatic. Usa este prevazuta cu sistem de autoinchidere si asigurare la intemperii la fiecare ETAJ. - Feroneria rezistenta la socuri si posibilitate de inchidere/ deschidere in spatiul exterior; - Culoare RAL 7037 ("dusty grey"), RAL 7026 ("graphite grey), sau RAL 7012 ("basalt grey"); - Inclusiv accesorii, transport si montaj.	
ELEVATIE						Fatade
Note specifice		Usa cu tamplarie din de aluminiu cu geam termoizolant securizat. Usa este compusa din sase foi, patru foi fixe si doua foi cu deschidere spre exterior. Patru foi se citesc ca supralumina Amplasament: 1 bucati - acces principal Ob.1	Usa cu tamplarie din de aluminiu Usa este compusa dintr-o foaie plina cu deschidere spre exterior si prevazuta cu supralumina din geam termoizolant securitat. Amplasament: 1 bucati - acces elevi Ob.1	Usa compusa dintr-o foaie mobila si cu supralumina din geam simplu transparent. Tamplarie metalica Amplasament: 1 bucati - fatade Ob.1 T.E.G.	Usa compusa dintr-o foaie mobila si cu supralumina din geam simplu transparent. Usa prevazuta cu grila de ventilare in partea superioara si foii de usa metalica. Tamplarie metalica Amplasament: 1 bucati - fatade Ob.1 C.T.	TOTAL
DIMENSIUNE VIZIBILA	latime (cm)	180	93	90	100	
	inaltime (cm)	400	290	325	325	
DIMENSIUNE GOL ZIDARIE	latime (cm)	190	103	100	110	
	inaltime (cm)	410	300	335	335	
SENS DESCHIDERE		stanga / dreapta	stanga spre exterior	dreapta	stanga spre exterior	
BUCATI		1	1	1	1	4 bucati
SUPRAFATA [mp]	unitara	7,20	2,69	2,92	3,25	
	totala	7,20	2,69	2,92	3,25	16,06

SCHEME SI DIMENSIUNI: TABLOU TAMPLARIE EXTERIOARA METALICA - USI - Ob.2

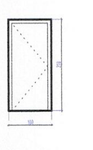MARCA TAMPLARIEI				pozitie
DESCRIERE		- Usa metalica din otel, galvanizata, cadru din otel galvanizat, grosime 3 cm, batanta, in doua canaturi. Vopsirea in camp electrostatic. - Feroneria rezistenta la socuri si posibilitate de inchidere/ deschidere in spatiul exterior; - Culoare RAL 7037 ("dusty grey"), RAL 7026 ("graphite grey), sau RAL 7012 ("basalt grey"); - Inclusiv accesorii, transport si montaj.		
ELEVATIE				Fatade
Note specifice		Usa compusa din doua foi mobile cu deschidere spre exterior Tamplarie metalica cu foi pline Amplasament: 1 bucati - fatade Ob.2	Usa compusa dintr-o foaie mobila cu deschidere spre exterior Tamplarie metalica cu foaie plina Amplasament: 1 bucati - fatade Ob.2	TOTAL
DIMENSIUNE VIZIBILA	latime (cm)	200	100	
	inaltime (cm)	210	210	
DIMENSIUNE GOL ZIDARIE	latime (cm)	210	110	
	inaltime (cm)	220	220	
SENS DESCHIDERE		stanga / dreapta	stanga spre exterior	
BUCATI		1	1	2 bucati
SUPRAFATA [mp]	unitara	4,20	2,10	
	totala	4,20	2,10	6,30

SCHEME SI DIMENSIUNI: TABLOU TAMPLARIE EXTERIOARA METALICA - USI - Ob.3

MARCA TAMPLARIEI			pozitie
DESCRIERE		- Usa metalica din otel, galvanizata, cadru din otel galvanizat, grosime 3 cm, batanta, in doua canaturi. Vopsirea in camp electrostatic. - Feroneria rezistenta la socuri si posibilitate de inchidere/ deschidere in spatiul exterior; - Culoare RAL 7037 ("dusty grey"), RAL 7026 ("graphite grey), sau RAL 7012 ("basalt grey"); - Inclusiv accesorii, transport si montaj.	
ELEVATIE			Fatade
Note specifice		Usa compusa dintr-o foaie mobila cu deschidere spre exterior Tamplarie metalica cu foaie plina Amplasament: 1 bucati - fatade Ob.3	TOTAL
DIMENSIUNE VIZIBILA	latime (cm)	100	
	inaltime (cm)	210	
DIMENSIUNE GOL ZIDARIE	latime (cm)	110	
	inaltime (cm)	220	
SENS DESCHIDERE		stanga spre exterior	
BUCATI		1	1 bucati
SUPRAFATA [mp]	unitara	2,10	
	totala	2,10	2,10

PROIECTANT GENERAL
S.C. EMBRYO PROJECTS S.R.L.
Str. Chitilei nr. 178, etaj 2, ap. 201, sector 1, Bucuresti
Nr. Reg. Com: J40/6563/2012, C.U.I: RO 30291009

PROIECTANT DE SPECIALITATE ARHITECTURA
S.C. ARHIPAD CONSTRUCT S.R.L.
Str. Rosia Montana nr.3, bl.M20, Sc.2, parter, ap.38, sector 6, Bucuresti
Nr. Reg. Com: J40/11983/07.07.2005, C.U.I.: RO 17761375

PROIECTANT DE SPECIALITATE STRUCTURA
S.C. MIROGRUP S.R.L.
Str. Intrarea Baritonului nr. 3, sector 2, Bucuresti
Nr. Reg. Com: J40/3770/1993, C.U.I.: RO 3457890

Proiectant de specialitate Inst. electrice si curenti slabi, curenti tari, avertizare la incendiu
S.C. NTI INSTAL S.R.L. - Str. Perinita nr. 35, sector 5, Bucuresti
Nr. Registrul Comertului J40/10698/2014

S.C. NVP PROJECT AMBIENT INSTAL S.R.L.
Str. Perinita nr. 35, sector 5, Bucuresti
Nr. Registrul Comertului J40/8327/2008

S.C. ART ELECTRIC SOLUTIONS S.R.L.
Str. Crinul de Gradina nr. 49, sector 3, Bucuresti
Nr. Registrul Comertului J40/791/2007

PROIECTANT DE SPECIALITATE INSTALATII SANITARE, TERMICE SI VENTILATII
S.C. D.L.&D. INSTAL S.R.L.
Str. Gheorghe Stefan, Nr.17, Sector 1, Bucuresti
Nr.Reg.Com:J40/3727/1997, C.U.I.: 9452484

BENEFICIAR:
U.A.T. VALEA ARGOVEI
Strada Primariei Nr. 5, Sat Valea Argovei,
Comuna: Valea Argovei, Judet:Calarasi,
Cod postal: 917270
C.U.I.: 4445338

SEF PROIECT
Arh. Elena Padure

PROIECTAT
Arh. Elena Padure

RELEVAT/DESENAT
Arh. Elena Padure

NUMAR PROIECT: 190 / 2021

DENUMIRE PROIECT:
"Reabilitare, Modernizare, Extindere (prin desfiintare corp Anexa C2) Dotari Scoala Gimnaziala nr.1, Sat.Valea Argovei (Corp A, Corp B) Comuna Valea Argovei - Judetul Calarasi"

ADRESA INVESTITIE: - CORP A
Strada Primariei Nr. 3, Sat: Valea Argovei, Comuna:Valea Argovei, Judet: Calarasi , Cod postal: 917270, C.I.F.: 23788944.

ADRESA INVESTITIE: - CORP B
Strada Principala Nr. 89, Sat: Valea Argovei, Comuna:Valea Argovei, Judet: Calarasi , Cod postal: 917270, C.I.F.: 23788944.



DATA - mai 2021 | FAZA - P.Th. + D.E.

DENUMIRE PLANSA:
ARHITECTURA
TABLOU DE TAMPLARIE EXTERIOARA - FERESTRE SI USI

SCARA 1 : 100 | **PLANSA Nr. A - 16**







Prezenta plansa este protejata de legea dreptului de autor. Este interzisa copierea, multiplicarea si imprumutarea plansei fara aprobarea scrisa a S.C. EMBRYO PROJECTS S.R.L.

SCHEME SI DIMENSIUNI: TABLOU TAMPLARIE INTERIOARA -
USI METALICE si ALUMINIU CU GEAM SECURIZAT REZISTENTE LA FOC - EI 15'-C; EI 90'C

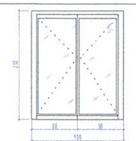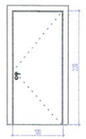MARCA TAMPLARIEI		EI 15'-C	Um EI 90'-C	pozitie
DESCRIERE			NOTA:Usile metalice se vor realiza cu miez termoizolant din polietiren 39mm grosime	
ELEVATIE		 - Usa cu tamplarie din aluminiu, batanta, in doua canaturi. Vopsitorie in camp electrostatic. Usi este prevazuta cu panou de sticla securizata si cu sistem de autoinchidere si accesorii. - Feronerie rezistenta la socuri si posibilitate de inchidere/ deschidere in spatiul exterior; - Include accesorii, transport si montaj.	 NOTA:Usa metalica etansa la incendiu EI90'C cu foaie plina (fara sticla) 1bucati - Ob.1 camera C.T.	
DIMENSIUNE VIZIBILA	latime (cm)	180	100	TOTAL
	inaltime (cm)	210	210	
DIMENSIUNE GOL ZIDARIE	latime (cm)	190	110	
	inaltime (cm)	220	220	
SENS DESCHIDERE		deschidere stanga / dreapta	(1D+1S), usa batanta	
BUCATI		1 bucata obiect 1	1	2 bucati
SUPRAFATA [mp]	unitara	3,78	2,10	
	totala	3,78	2,10	5,88

NOTA: Suprafata este calculata pentru golul din zidarie (structura), astfel incat suprafata calculata include si elementele de etansare. Tabloul de tâmplărie are caracter informativ si este folosit pentru urmarirea santierului si pentru ofertare. Tâmplăria se va executa în urma măsurătorilor făcute la fața locului. Tabloul de tâmplărie se va citi împreună cu planurile.

SCHEME SI DIMENSIUNI: TABLOU TAMPLARIE INTERIOARA **- USI DIN LEMN MASIV**

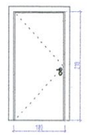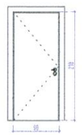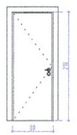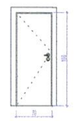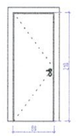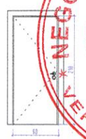MARCA TAMPLARIEI		UI. 1	UI. 2	UI. 3	UI. 4	UI. EI 90'	UI. EI 60'	UI. EI 15'C	pozitie
DESCRIERE		Usa executata in totalitate din lemn masiv stratificat cu pervaz drept, compusa din usa intr-un canat, batanta inclusiv amortizor. Specificatii: culoare - wenge (sau palisandru; nuc-bremnero) toc usa - executat din lemn masiv în totalitate. cheder - garnituri de etanşare este un polimer tip PVC plastifiat care asigură o bună etanşare la închiderea uşii şi o manevrare silenţioasă. balamale (3 buc), din aluminiu, cu finisaj bronz. broasca ingropata cu chei, realizata din aliaj metalic maner prevazut cu rozete rotunde prin clipsare care se fixeaza prin suruburi de lemn sau mecanice. Manerul si rozetele sunt realizate din aluminiu, cu finisaj bronz.				Usa executata in totalitate din lemn masiv stratificat cu pervaz drept, compusa din usa intr-un canat, batanta inclusiv amortizor. Specificatii: Usa rezistenta la foc EI 60', EI 15'C, EI 90' culoare - wenge (sau palisandru; nuc-bremnero) toc usa - executat din lemn masiv în totalitate. cheder - garnituri de etanşare este un polimer tip PVC plastifiat care asigură o bună etanşare la închiderea uşii şi o manevrare silenţioasă. balamale (3 buc), din aluminiu, cu finisaj bronz. broasca ingropata cu chei, realizata din aliaj metalic maner prevazut cu rozete rotunde prin clipsare care se fixeaza prin suruburi de lemn sau mecanice.		
ELEVATIE		 NOTA:Usa executata din lem masiv, cu foaie plina (fara sticla) 3bucati - Ob.1	 NOTA:Usa executata din lem masiv, cu foaie plina (fara sticla) cu deschidere la 90° 7 bucati - Ob.1	 NOTA:Usa executata din lem masiv, cu foaie plina (fara sticla) 5 bucati - Ob.1	 NOTA:Usa executata din lem masiv, cu foaie plina (fara sticla) 10 bucati - Ob.1	 NOTA:Usa executata din lem masiv, cu foaie plina (fara sticla) cu deschidere la 90° 1bucati - Ob.1 camera E.C.S.	 NOTA:Usa executata din lem masiv, cu foaie plina (fara sticla) cu deschidere la 90° 1bucati - Ob.1 biblioteca	 NOTA:Usa executata din lem masiv, cu foaie plina (fara sticla) cu deschidere la 90° 1bucati - Ob.2	
DIMENSIUNE VIZIBILA	latime (cm)	100	90	80	70	80	90	80	TOTAL
	inaltime (cm)	210	210	210	180	210	210	210	
DIMENSIUNE GOL ZIDARIE	latime (cm)	110	100	90	80	90	100	90	
	inaltime (cm)	220	220	220	190	220	220	220	
SENS DESCHIDERE		(1S+2D), usa batanta	(3D+4S), usa batanta	(3D+2S), usa batanta	(6D+4S), usa batanta	deschidere dreapta spre exterior	(1D), usa batanta	(1D), usa batanta	
BUCATI		3	7	5	10	1	1	1	28bucati
SUPRAFATA [mp]	unitara	2,10	1,89	1,68	1,26	1,68	1,89	1,68	
	totala	6,30	13,23	8,40	12,60	1,68	1,89	1,68	45,78

NOTA: Suprafata este calculata pentru golul din zidarie (structura), astfel incat suprafata calculata include si elementele de etansare. Tabloul de tâmplărie are caracter informativ si este folosit pentru urmarirea santierului si pentru ofertare. Tâmplăria se va executa în urma măsurătorilor făcute la fața locului. Tabloul de tâmplărie se va citi împreună cu planurile.

NOTA: SUPRAFATA ESTE CALCULATA PENTRU GOLUL DIN ZIDARIE (STRUCTURA), ASTFEL INCAT SUPRAFATA CALCULATA INCLUDE SI ELEMENTELE DE ETANSARE. TABLOUL DE TÂMPLĂRIE ARE CARACTER INFORMATIV SI ESTE FOLOSIT PENTRU URMARIREA SANTIERULUI SI PENTRU OFERTARE. TÂMPLĂRIA SE VA EXECUTA ÎN URMA MĂSURĂTORILOR FĂCUTE LA FAȚA LOCULUI. TABLOUL DE TĂMPLĂRIE SE VA CITI ÎMPREUNĂ CU PLANURILE.

embryo PROJECTS
PROIECTANT GENERAL
S.C. EMBRYO PROJECTS S.R.L.
Str. Chitilei nr. 176, etaj 2, ap. 201, sector 1, Bucuresti
Nr. Reg. Com: J40/6563/2012, C.U.I: RO 30291009

PROIECTANT DE SPECIALITATE ARHITECTURA
S.C. ARHIPAD CONSTRUCT S.R.L.
Str. Rosia Montana nr.3, bl.M20, Sc.2, parter, ap.38, sector 6, Bucuresti
Nr. Reg. Com: J40/11983/07.07.2005, C.U.I.: RO 17761375

MIRO GRUP
PROIECTANT DE SPECIALITATE STRUCTURA
S.C. MIROGRUP S.R.L.
Str. Intrarea Baritonului nr. 3, sector 2, Bucuresti
Nr. Reg. Com: J40/3770/1993, C.U.I.: RO 3457890

Proiectant de specialitate
Inst. electrice si curenti slabi, curenti tari, avertizare la incendiu
S.C. NTI INSTAL S.R.L. - Str. Perinita nr. 35, sector 5, Bucureşti;
Nr. Registrul Comertului J40/10696/2014

S.C. NVP PROJECT AMBIENT INSTAL S.R.L.
Str. Perinita nr. 35, sector 5, Bucureşti;
Nr. Registrul Comertului J40/6327/2008

S.C. ART ELECTRIC SOLUTIONS S.R.L.
Str. Crinul de Gradina nr. 49, sector 3, Bucureşti;
Nr. Registrul Comertului J40/791/2007

PROIECTANT DE SPECIALITATE
INSTALATII SANITARE, TERMICE SI VENTILATII
S.C. D.L.&D. INSTAL S.R.L.
Str. Gheorghe Stefan, Nr.17, Sector 1, Bucuresti
Nr.Reg.Com:J40/3727/1997, C.U.I.: 9452484

BENEFICIAR:
U.A.T. VALEA ARGOVEI
Strada Primariei Nr. 5, Sat Valea Argovei,
Comuna: Valea Argovei, Judet:Calarasi,
Cod postal: 917270
C.U.I.: 4445338

SEF PROIECT
Arh. Elena Padure
PROIECTAT
Arh. Elena Padure
RELEVAT/DESENAT
Arh. Elena Padure

ORDINUL ARHITECTILOR DIN ROMÂNIA 4416 Elena PĂDURE

NUMAR PROIECT: 1907-2021

DENUMIRE PROIECT:
"Reabilitare, Modernizare, Extindere
(prin desfiintare corp Anexa C2)
Dotari Scoala Gimnaziala nr.1, Sat.Valea Argovei
(Corp A, Corp B)
Comuna Valea Argovei - Judetul Calarasi"

ADRESA INVESTITIE: - CORP A
Strada Primariei Nr. 3, Sat: Valea Argovei,
Comuna:Valea Argovei, Judet: Calarasi ,
Cod postal: 917270,
C.I.F.: 23788944.


ADRESA INVESTITIE: - CORP B
Strada Principala Nr. 89, Sat: Valea Argovei,
Comuna:Valea Argovei, Judet: Calarasi ,
Cod postal: 917270,
C.I.F.: 23788944.

DATA - mai 2021 | FAZA - P.Th. + D.E.


DENUMIRE PLANSA:
ARHITECTURA
TABLOU DE TAMPLARIE INTERIOARA - USI

SCARA 1 : 100 | **PLANSA Nr. A - 17**

Prezenta plansa este protejata de legea dreptului de autor. Este interzisa copierea, multiplicarea si imprumutarea plansei fara aprobarea scrisa a S.C. EMBRYO PROJECTS S.R.L.

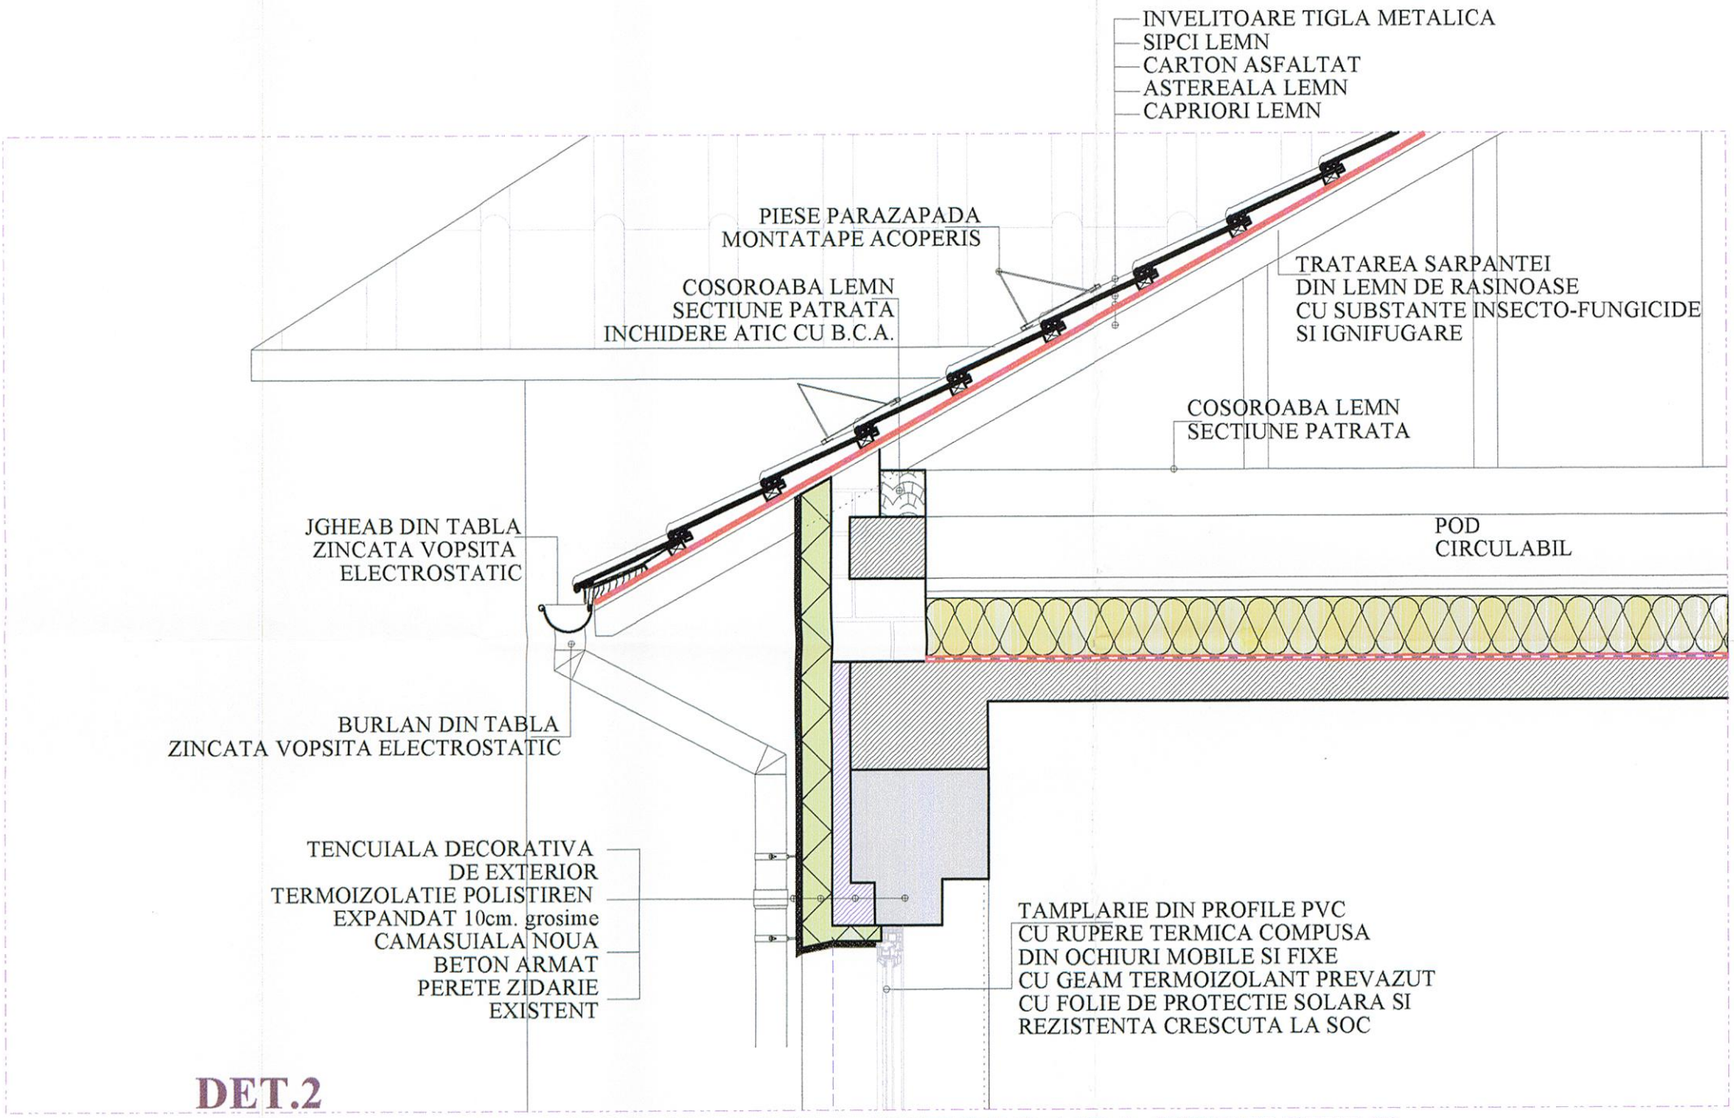

DET.2
SECTIUNE VERTICA PARTEA SUERIOARA FERESTRE ZONA POD CIRCULABIL SI ZONA STREASINA

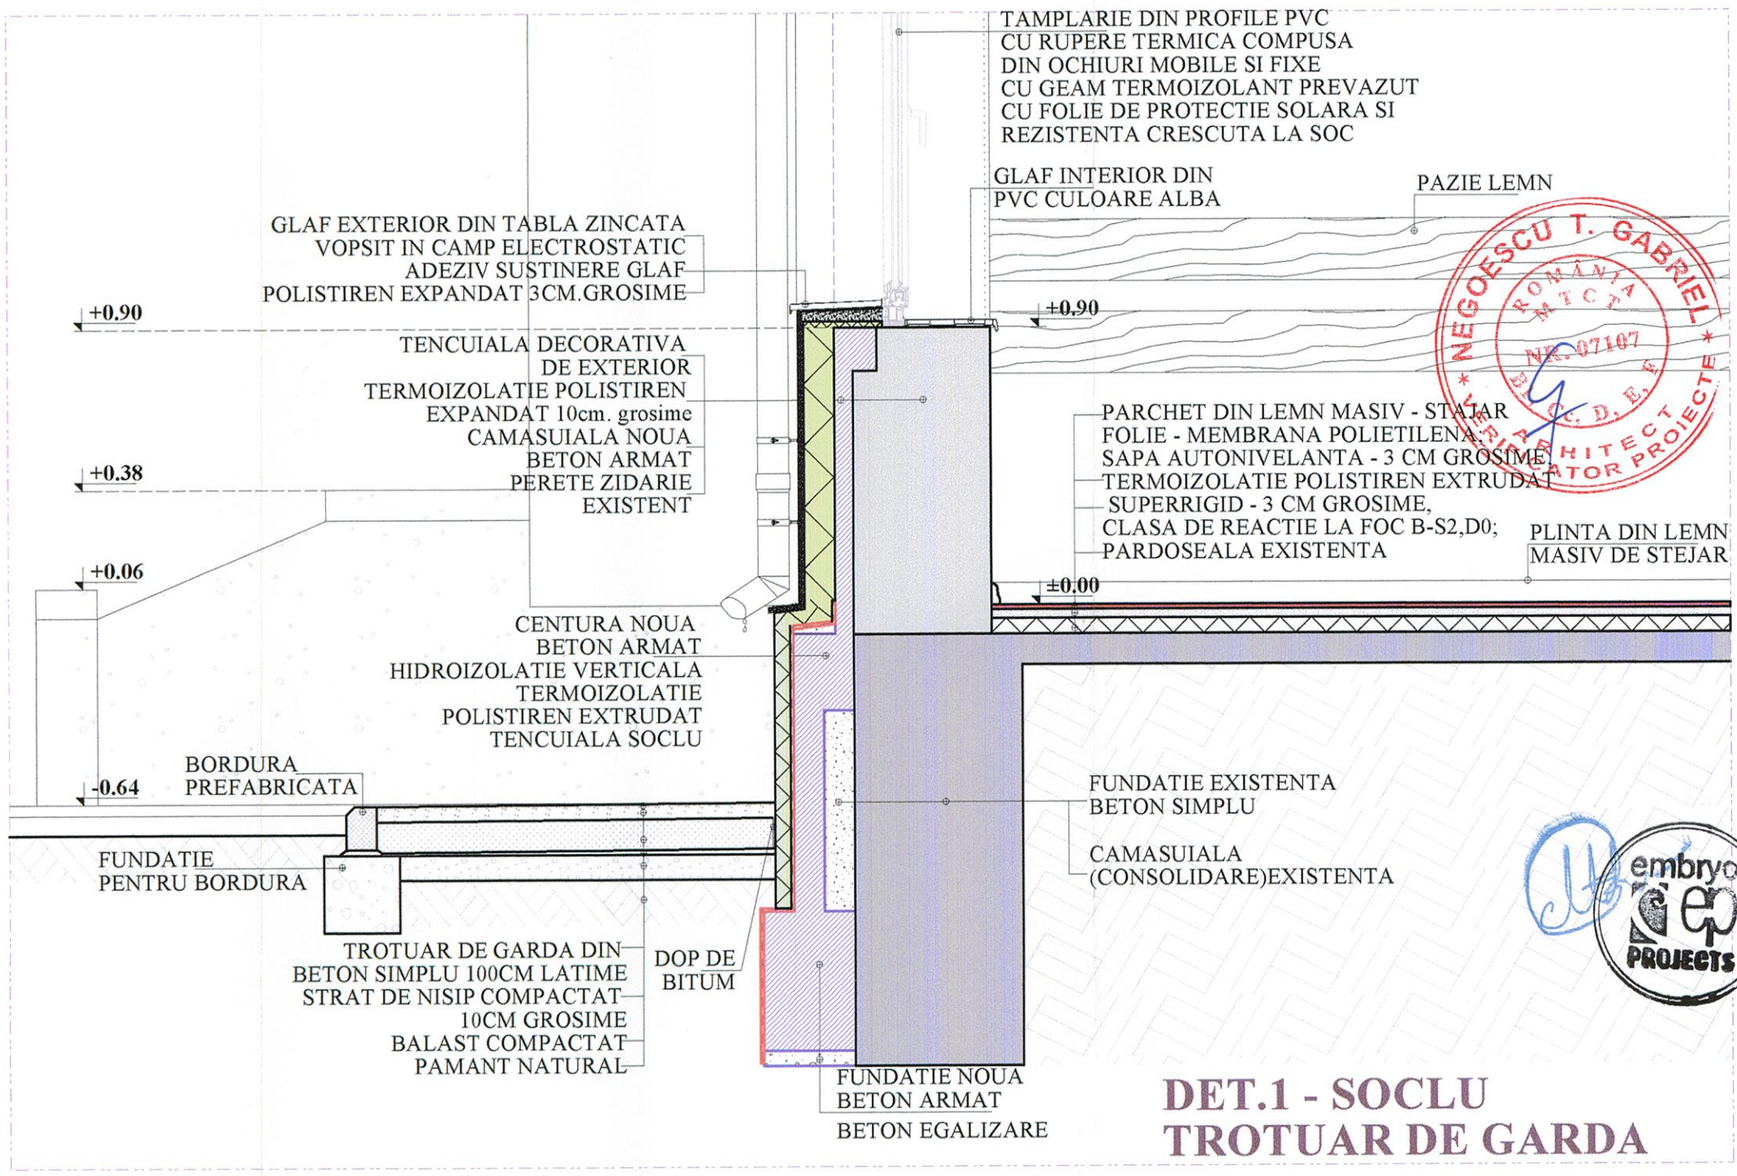

DET.1 - SOCLU TROTUAR DE GARDA

PROIECTANT GENERAL
S.C. EMBRYO PROJECTS S.R.L.
Str. Chitilei nr. 176, etaj 2, ap. 201, sector 1, Bucuresti
Nr. Reg. Com: J40/6563/2012, C.U.I: RO 30291009

PROIECTANT DE SPECIALITATE ARHITECTURA
S.C. ARHIPAD CONSTRUCT S.R.L.
Str. Rosia Montana nr.3, bl.M20, Sc.2, parter, ap.38, sector 6, Bucuresti
Nr. Reg. Com: J40/11983/07.07.2005, C.U.I.: RO 17761375

PROIECTANT DE SPECIALITATE STRUCTURA
S.C. MIROGRUP S.R.L.
Str. Intrarea Baritonului nr. 3, sector 2, Bucuresti
Nr. Reg. Com: J40/3770/1993, C.U.I.: RO 3457890

Proiectant de specialitate
Inst. electrice si curenti slabi, curenti tari, avertizare la incendiu
S.C. NTI INSTAL S.R.L. - Str. Perinita nr. 35, sector 5, Bucureşti;
Nr. Registrul Comertului J40/10696/2014

S.C. NVP PROJECT AMBIENT INSTAL S.R.L.
Str. Perinita nr. 35, sector 5, Bucureşti;
Nr. Registrul Comertului J40/6327/2008

S.C. ART ELECTRIC SOLUTIONS S.R.L.
Str. Crinul de Gradina nr. 49, sector 3, Bucureşti;
Nr. Registrul Comertului J40/791/2007

PROIECTANT DE SPECIALITATE
INSTALATII SANITARE, TERMICE SI VENTILATII
S.C. D.L.&D. INSTAL S.R.L.
Str. Gheorghe Stefan, Nr.17, Sector 1, Bucuresti
Nr.Reg.Com:J40/3727/1997, C.U.I.: 9452484

BENEFICIAR:
U.A.T. VALEA ARGOVEI
Strada Primariei Nr. 5, Sat Valea Argovei,
Comuna: Valea Argovei, Judet:Calarasi,
Cod postal: 917270
C.U.I.: 4445338

SEF PROIECT Arh. Elena Padure
PROIECTAT Arh. Elena Padure
RELEVAT/DESENAT Arh. Elena Padure

NUMAR PROIECT: 190 / 2021

DENUMIRE PROIECT:
"Reabilitare, Modernizare, Extindere
(prin desfiintare corp Anexa C2)
Dotari Scoala Gimnaziala nr.1, Sat.Valea Argovei
(Corp A, Corp B)
Comuna Valea Argovei - Judetul Calarasi"

ADRESA INVESTITIE: - CORP A
Strada Primariei Nr. 3, Sat: Valea Argovei,
Comuna:Valea Argovei, Judet: Calarasi ,
Cod postal: 917270,
C.I.F.: 23788944.


ADRESA INVESTITIE: - CORP B
Strada Principala Nr. 89, Sat: Valea Argovei,
Comuna:Valea Argovei, Judet: Calarasi ,
Cod postal: 917270,
C.I.F.: 23788944.

DATA - mai 2021	FAZA - P.Th. + D.E.

DENUMIRE PLANSA:
ARHITECTURA
DETALII DE EXECUTIE
DET.1; DET.2

SCARA 1 : 20	PLANSA Nr. A - 18

Prezenta plansa este protejata de legea dreptului de autor. Este interzisa copierea, multiplicarea si imprumutarea plansei fara aprobarea scrisa a S.C. EMBRYO PROJECTS S.R.L.

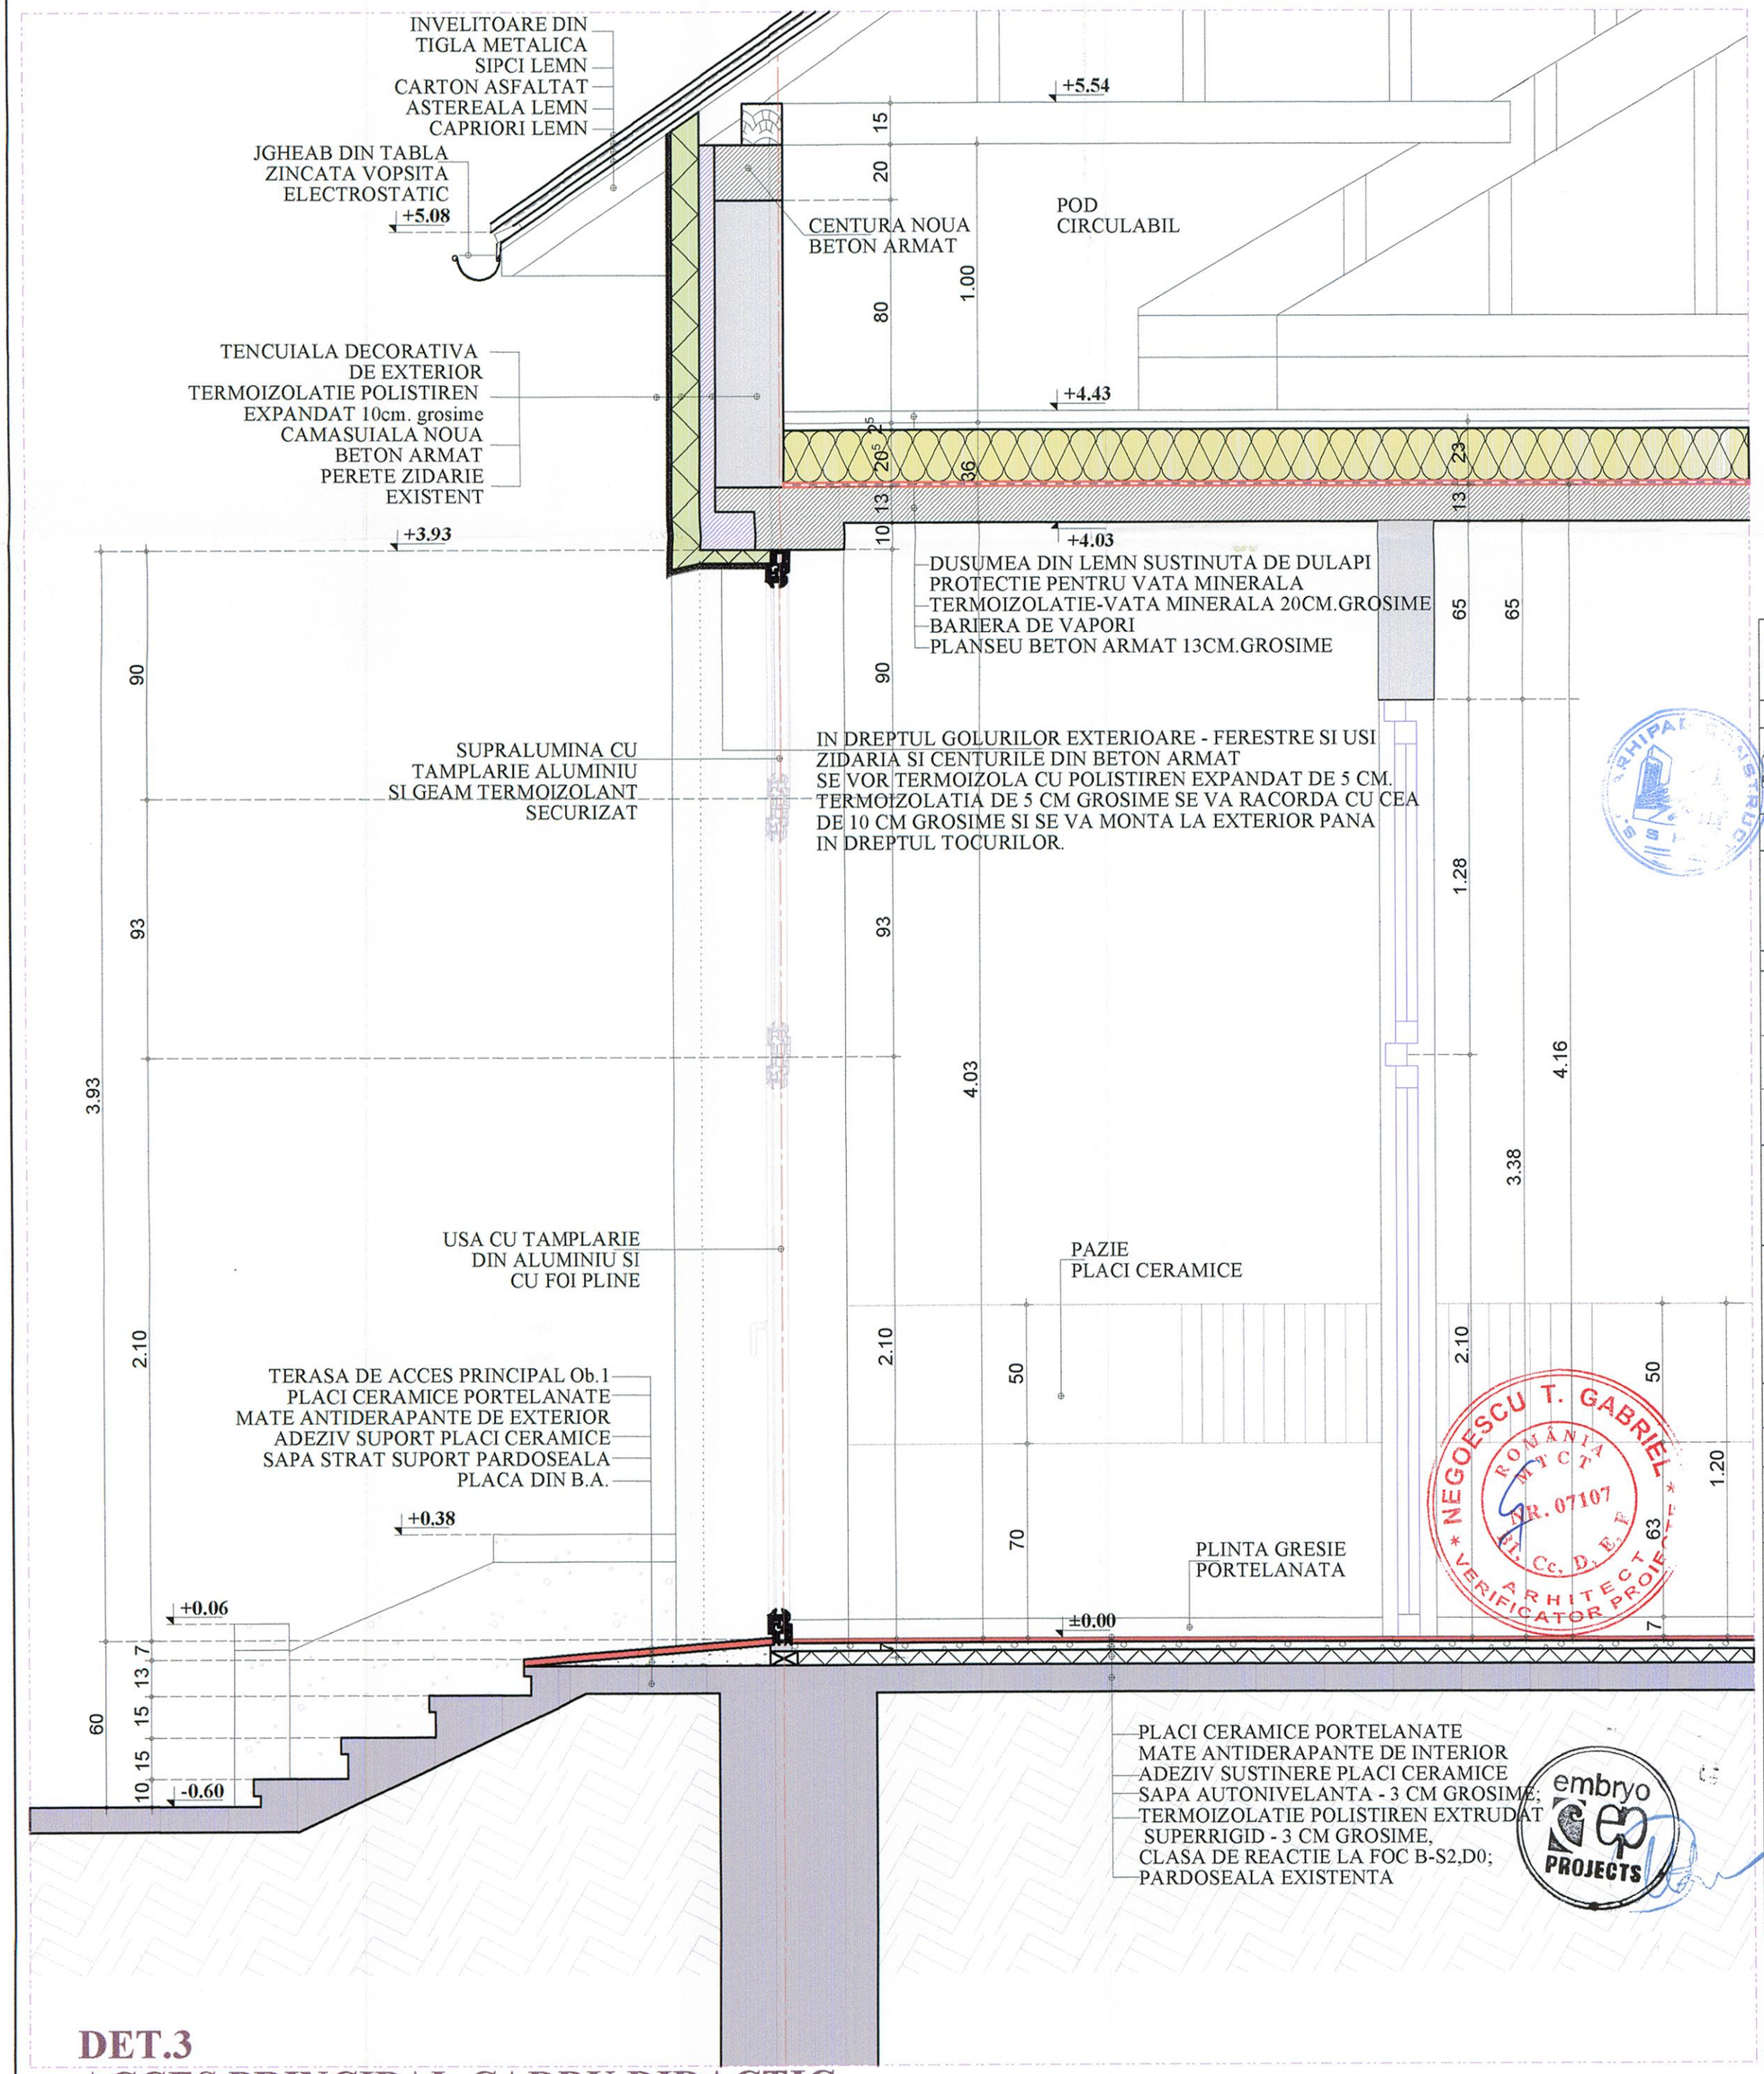

DET.3
ACCES PRINCIPAL CADRU DIDACTIC

PROIECTANT GENERAL
S.C. EMBRYO PROJECTS S.R.L.
Str. Chitilei nr. 176, etaj 2, ap. 201, sector 1, Bucuresti
Nr. Reg. Com: J40/6563/2012, C.U.I: RO 30291009

PROIECTANT DE SPECIALITATE ARHITECTURA
S.C. ARHIPAD CONSTRUCT S.R.L.
Str. Rosia Montana nr.3, bl.M20, Sc.2, parter, ap.38, sector 6, Bucuresti
Nr. Reg. Com: J40/11983/07.07.2005, C.U.I.: RO 17761375

PROIECTANT DE SPECIALITATE STRUCTURA
S.C. MIROGRUP S.R.L.
Str. Intrarea Baritonului nr. 3, sector 2, Bucuresti
Nr. Reg. Com: J40/3770/1993, C.U.I.: RO 3457890

Proiectant de specialitate
Inst. electrice si curenti slabi, curenti tari, avertizare la incendiu
S.C. NTI INSTAL S.R.L. - Str. Perinita nr. 35, sector 5, Bucureşti;
Nr. Registrul Comertului J40/10696/2014

S.C. NVP PROJECT AMBIENT INSTAL S.R.L.
Str. Perinita nr. 35, sector 5, Bucureşti;
Nr. Registrul Comertului J40/6327/2008

S.C. ART ELECTRIC SOLUTIONS S.R.L.
Str. Crinul de Gradina nr. 49, sector 3, Bucureşti;
Nr. Registrul Comertului J40/791/2007

PROIECTANT DE SPECIALITATE
INSTALATII SANITARE, TERMICE SI VENTILATII
S.C. D.L.&D. INSTAL S.R.L.
Str. Gheorghe Stefan, Nr.17, Sector 1, Bucuresti
Nr.Reg.Com:J40/3727/1997, C.U.I.: 9452484

BENEFICIAR:
U.A.T. VALEA ARGOVEI
Strada Primariei Nr. 5, Sat Valea Argovei,
Comuna: Valea Argovei, Judet:Calarasi,
Cod postal: 917270
C.U.I.: 4445338

SEF PROIECT
Arh. Elena Padure

PROIECTAT
Arh. Elena Padure

RELEVAT/DESENAT
Arh. Elena Padure

NUMAR PROIECT: 190 / 2021

DENUMIRE PROIECT:
"Reabilitare, Modernizare, Extindere
(prin desfiintare corp Anexa C2)
Dotari Scoala Gimnaziala nr.1, Sat.Valea Argovei
(Corp A, Corp B)
Comuna Valea Argovei - Judetul Calarasi"

ADRESA INVESTITIE: - CORP A
Strada Primariei Nr. 3, Sat: Valea Argovei,
Comuna:Valea Argovei, Judet: Calarasi ,
Cod postal: 917270,
C.I.F.: 23788944.


ADRESA INVESTITIE: - CORP B
Strada Principala Nr. 89, Sat: Valea Argovei,
Comuna:Valea Argovei, Judet: Calarasi ,
Cod postal: 917270,
C.I.F.: 23788944.

DATA - mai 2021 | FAZA - P.Th. + D.E.

DENUMIRE PLANSA:
ARHITECTURA
DETALII DE EXECUTIE
DET.3

SCARA 1 : 20 | PLANSA Nr. A - 19

Prezenta plansa este protejata de legea dreptului de autor. Este interzisa copierea, multiplicarea si imprumutarea plansei fara aprobarea scrisa a S.C. EMBRYO PROJECTS S.R.L.

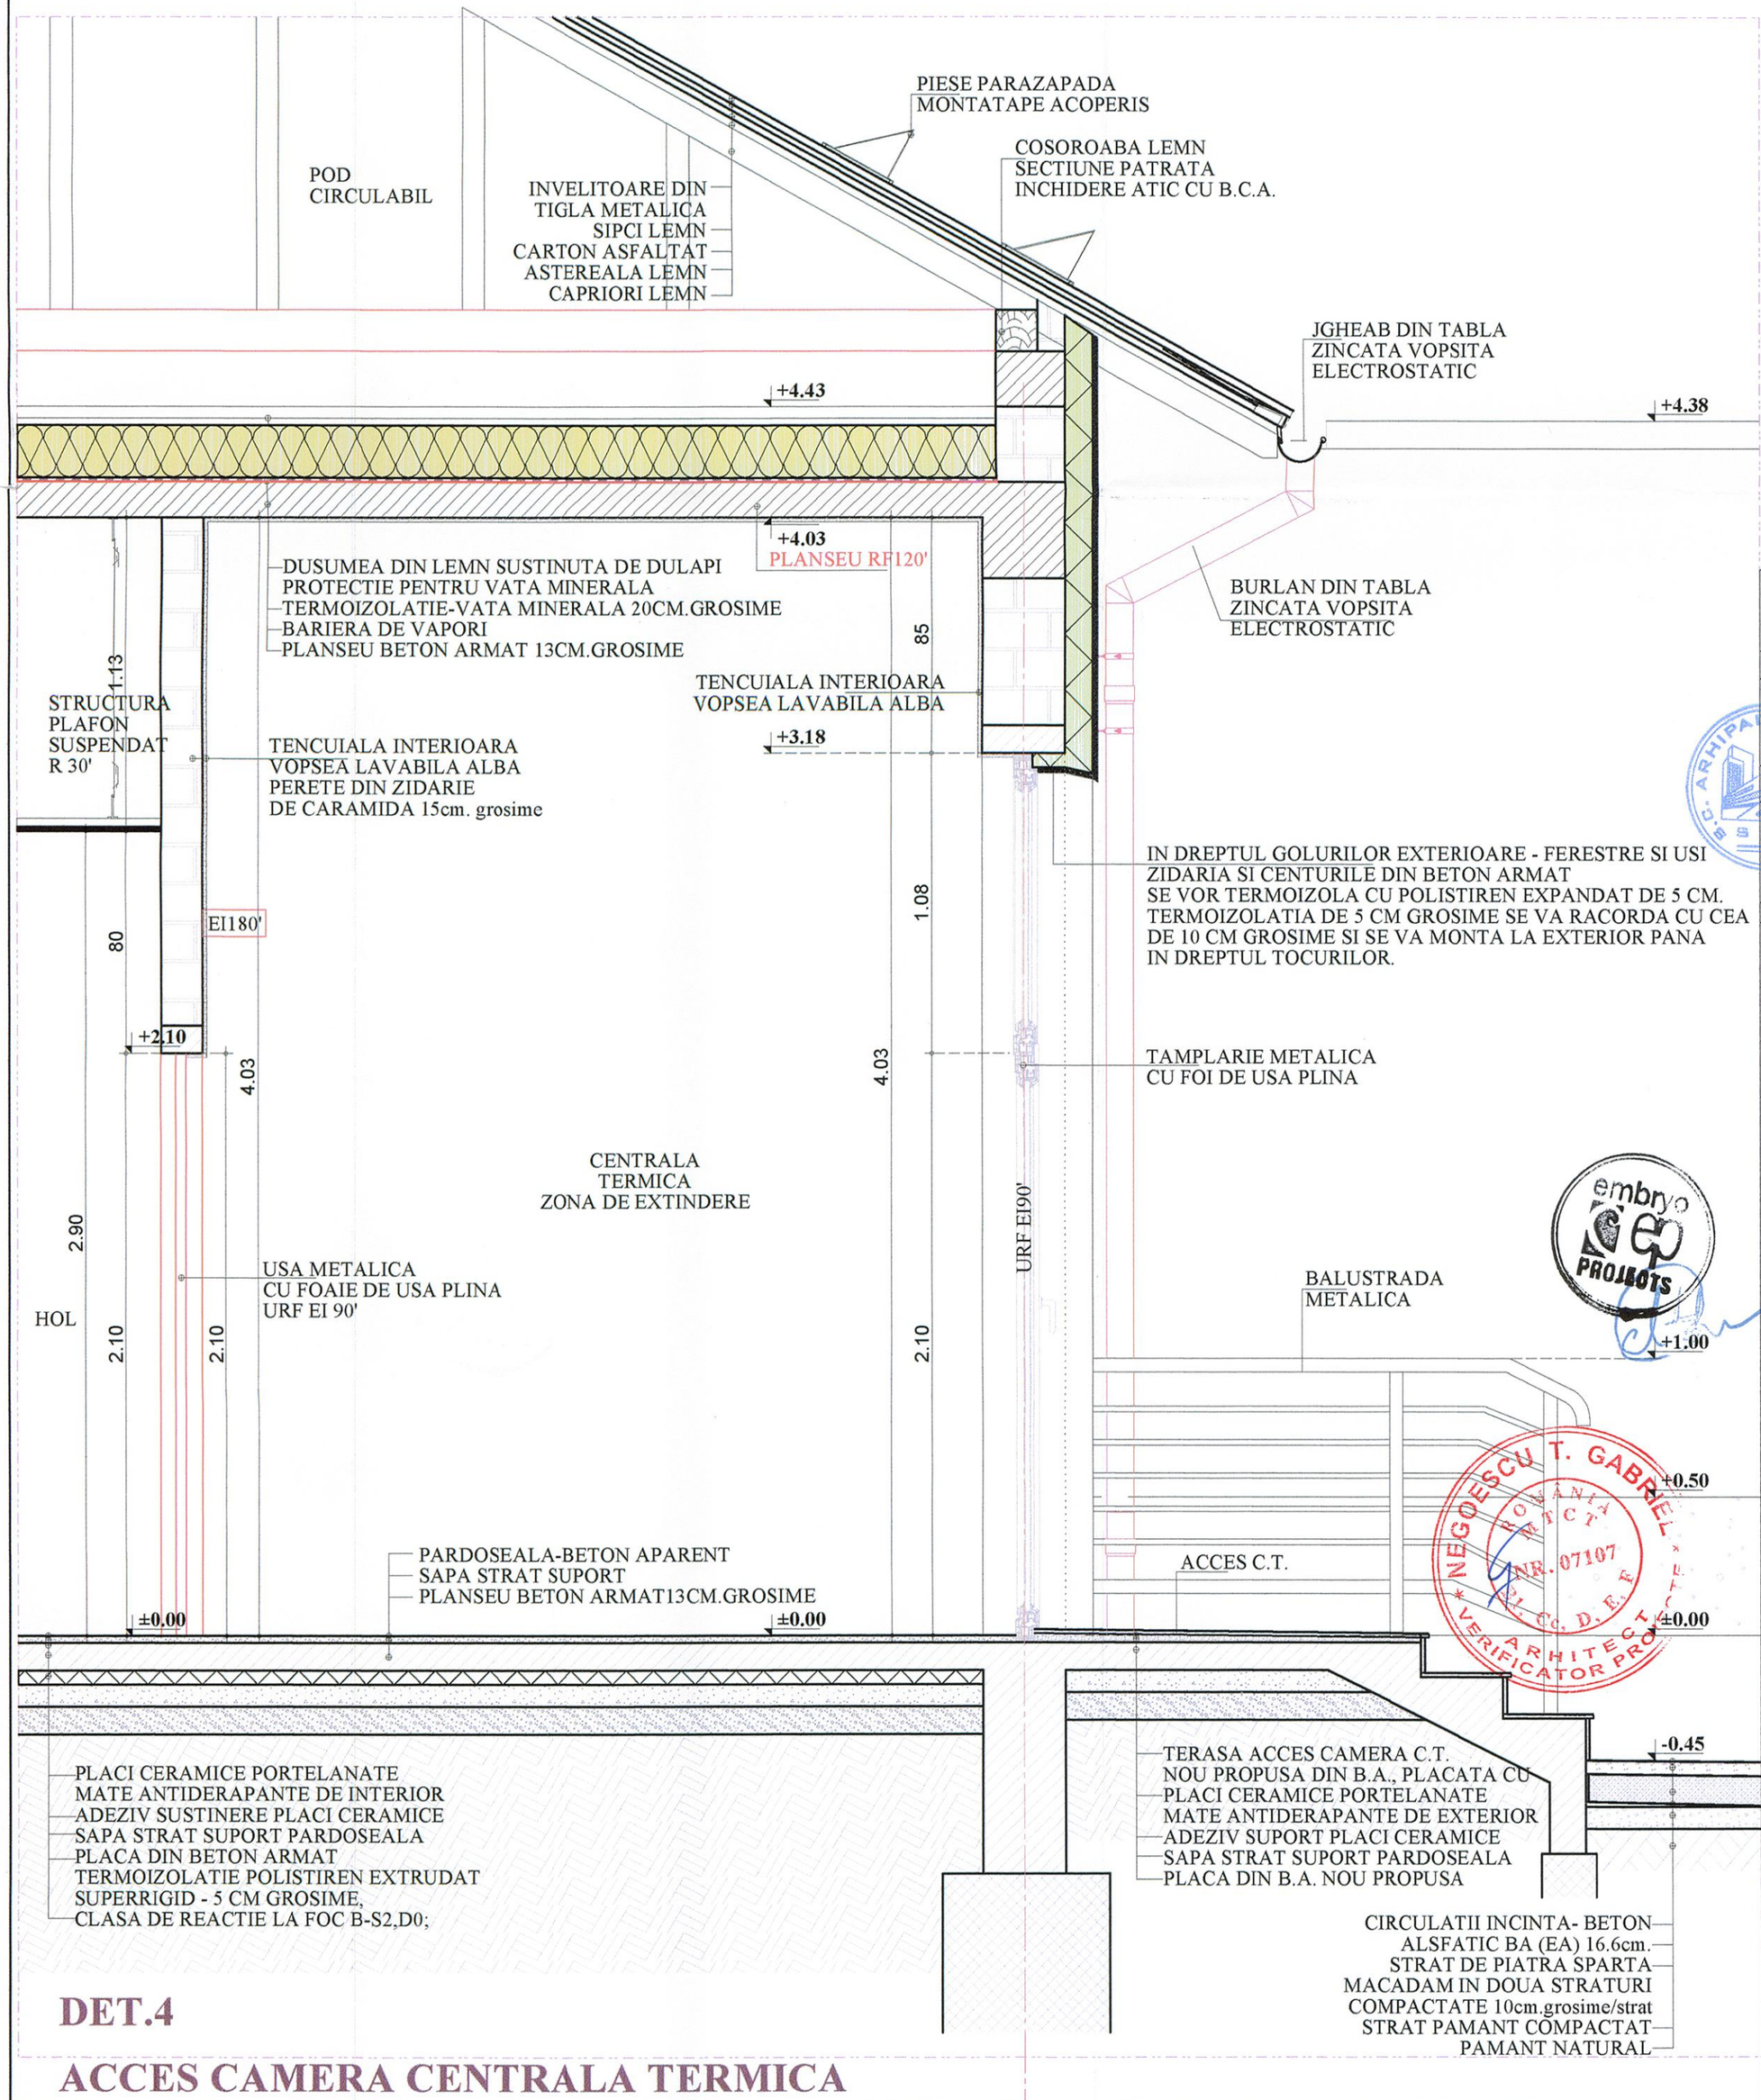

DET.4

ACCES CAMERA CENTRALA TERMICA

PROIECTANT GENERAL
S.C. EMBRYO PROJECTS S.R.L.
Str. Chitilei nr. 176, etaj 2, ap. 201, sector 1, Bucuresti
Nr. Reg. Com: J40/6563/2012, C.U.I: RO 30291009

PROIECTANT DE SPECIALITATE ARHITECTURA
S.C. ARHIPAD CONSTRUCT S.R.L.
Str. Rosia Montana nr.3, bl.M20, Sc.2, parter, ap.38, sector 6, Bucuresti
Nr. Reg. Com: J40/11983/07.07.2005, C.U.I.: RO 17761375

PROIECTANT DE SPECIALITATE STRUCTURA
S.C. MIROGRUP S.R.L.
Str. Intrarea Baritonului nr. 3, sector 2, Bucuresti
Nr. Reg. Com: J40/3770/1993, C.U.I.: RO 3457890

Proiectant de specialitate
Inst. electrice si curenti slabi, curenti tari, avertizare la incendiu
S.C. NTI INSTAL S.R.L. - Str. Perinita nr. 35, sector 5, Bucureşti;
Nr. Registrul Comertului J40/10696/2014

S.C. NVP PROJECT AMBIENT INSTAL S.R.L.
Str. Perinita nr. 35, sector 5, Bucureşti;
Nr. Registrul Comertului J40/6327/2008

S.C. ART ELECTRIC SOLUTIONS S.R.L.
Str. Crinul de Gradina nr. 49, sector 3, Bucureşti;
Nr. Registrul Comertului J40/791/2007

PROIECTANT DE SPECIALITATE
INSTALATII SANITARE, TERMICE SI VENTILATII
S.C. D.L.&D. INSTAL S.R.L.
Str. Gheorghe Stefan, Nr.17, Sector 1, Bucuresti
Nr.Reg.Com:J40/3727/1997, C.U.I.: 9452484

BENEFICIAR:
U.A.T. VALEA ARGOVEI
Strada Primariei Nr. 5, Sat Valea Argovei,
Comuna: Valea Argovei, Judet:Calarasi,
Cod postal: 917270
C.U.I.: 4445338

SEF PROIECT	Arh. Elena Padure
PROIECTAT	Arh. Elena Padure
RELEVAT/DESENAT	Arh. Elena Padure
NUMAR PROIECT:	190 / 2021

DENUMIRE PROIECT:
"Reabilitare, Modernizare, Extindere
(prin desfiintare corp Anexa C2)
Dotari Scoala Gimnaziala nr.1, Sat.Valea Argovei
(Corp A, Corp B)
Comuna Valea Argovei - Judetul Calarasi"

ADRESA INVESTITIE: - CORP A
Strada Primariei Nr. 3, Sat: Valea Argovei,
Comuna:Valea Argovei, Judet: Calarasi ,
Cod postal: 917270,
C.I.F.: 23788944.


ADRESA INVESTITIE: - CORP B
Strada Principala Nr. 89, Sat: Valea Argovei,
Comuna:Valea Argovei, Judet: Calarasi ,
Cod postal: 917270,
C.I.F.: 23788944.

DATA - mai 2021	FAZA - P.Th. + D.E.


DENUMIRE PLANSA:
ARHITECTURA
DETALII DE EXECUTIE
DET.4

SCARA 1 : 20	PLANSA Nr. A - 20


Prezenta plansa este protejata de legea dreptului de autor. Este interzisa copierea, multiplicarea si imprumutarea plansei fara aprobarea scrisa a S.C. EMBRYO PROJECTS S.R.L.

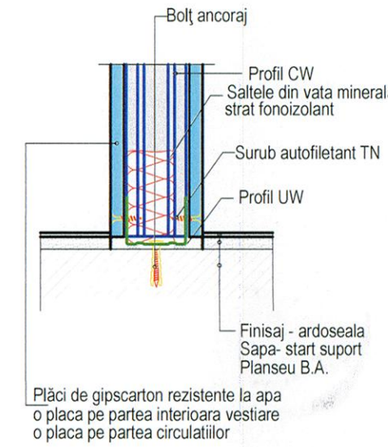

Racord perete din gips carton verde cu pardoseala

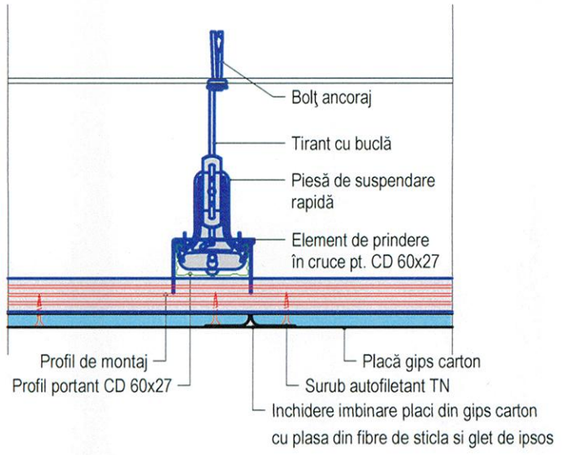

Îmbinarea plăcilor la tavan suspendat din gips carton

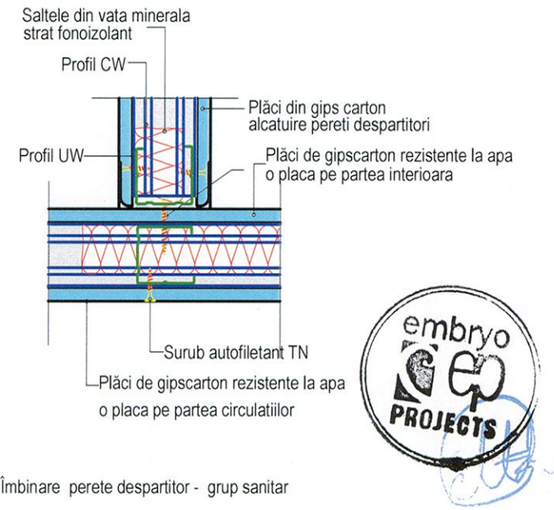

Îmbinare perete despartitor - grup sanitar

DET.5

TAVAN SUSPENDAT PE STRUCTURA METALICA SI PERETI DIN GIPS CARTON CU IZOLATIE FONICA DIN VATA MINERALA

PROIECTANT GENERAL
S.C. EMBRYO PROJECTS S.R.L.
Str. Chitilei nr. 176, etaj 2, ap. 201, sector 1, Bucuresti
Nr. Reg. Com: J40/6563/2012, C.U.I: RO 30291009

PROIECTANT DE SPECIALITATE ARHITECTURA
S.C. ARHIPAD CONSTRUCT S.R.L.
Str. Rosia Montana nr.3, bl.M20, Sc.2, parter, ap.38, sector 6, Bucuresti
Nr. Reg. Com: J40/11983/07.07.2005, C.U.I.: RO 17761375

PROIECTANT DE SPECIALITATE STRUCTURA
S.C. MIROGRUP S.R.L.
Str. Intrarea Baritonului nr. 3, sector 2, Bucuresti
Nr. Reg. Com: J40/3770/1993, C.U.I.: RO 3457890

Proiectant de specialitate
Inst. electrice si curenti slabi, curenti tari, avertizare la incendiu
S.C. NTI INSTAL S.R.L. - Str. Perinita nr. 35, sector 5, Bucureşti;
Nr. Registrul Comertului J40/10696/2014

S.C. NVP PROJECT AMBIENT INSTAL S.R.L.
Str. Perinita nr. 35, sector 5, Bucureşti;
Nr. Registrul Comertului J40/6327/2008

S.C. ART ELECTRIC SOLUTIONS S.R.L.
Str. Crinul de Gradina nr. 49, sector 3, Bucureşti;
Nr. Registrul Comertului J40/791/2007

PROIECTANT DE SPECIALITATE
INSTALATII SANITARE, TERMICE SI VENTILATII
S.C. D.L.&D. INSTAL S.R.L.
Str. Gheorghe Stefan, Nr.17, Sector 1, Bucuresti
Nr.Reg.Com:J40/3727/1997, C.U.I.: 9452484

BENEFICIAR:
U.A.T. VALEA ARGOVEI
Strada Primariei Nr. 5, Sat Valea Argovei,
Comuna: Valea Argovei, Judet:Calarasi,
Cod postal: 917270
C.U.I.: 4445338

SEF PROIECT Arh. Elena Padure
PROIECTAT Arh. Elena Padure
RELEVAT/DESENAT Arh. Elena Padure

NUMAR PROIECT: 190 / 2021

DENUMIRE PROIECT:
"Reabilitare, Modernizare, Extindere
(prin desfiintare corp Anexa C2)
Dotari Scoala Gimnaziala nr.1, Sat.Valea Argovei
(Corp A, Corp B)
Comuna Valea Argovei - Judetul Calarasi"

ADRESA INVESTITIE: - CORP A
Strada Primariei Nr. 3, Sat: Valea Argovei,
Comuna:Valea Argovei, Judet: Calarasi ,
Cod postal: 917270,
C.I.F.: 23788944.


ADRESA INVESTITIE: - CORP B
Strada Principala Nr. 89, Sat: Valea Argovei,
Comuna:Valea Argovei, Judet: Calarasi ,
Cod postal: 917270,
C.I.F.: 23788944.

DATA - mai 2021 | FAZA - P.Th. + D.E.

DENUMIRE PLANSA:
ARHITECTURA
DETALII DE EXECUTIE
DET.5

SCARA 1 : 5 | **PLANSA Nr. A - 21**

Prezenta plansa este protejata de legea dreptului de autor. Este interzisa copierea, multiplicarea si imprumutarea plansei fara aprobarea scrisa a S.C. EMBRYO PROJECTS S.R.L.

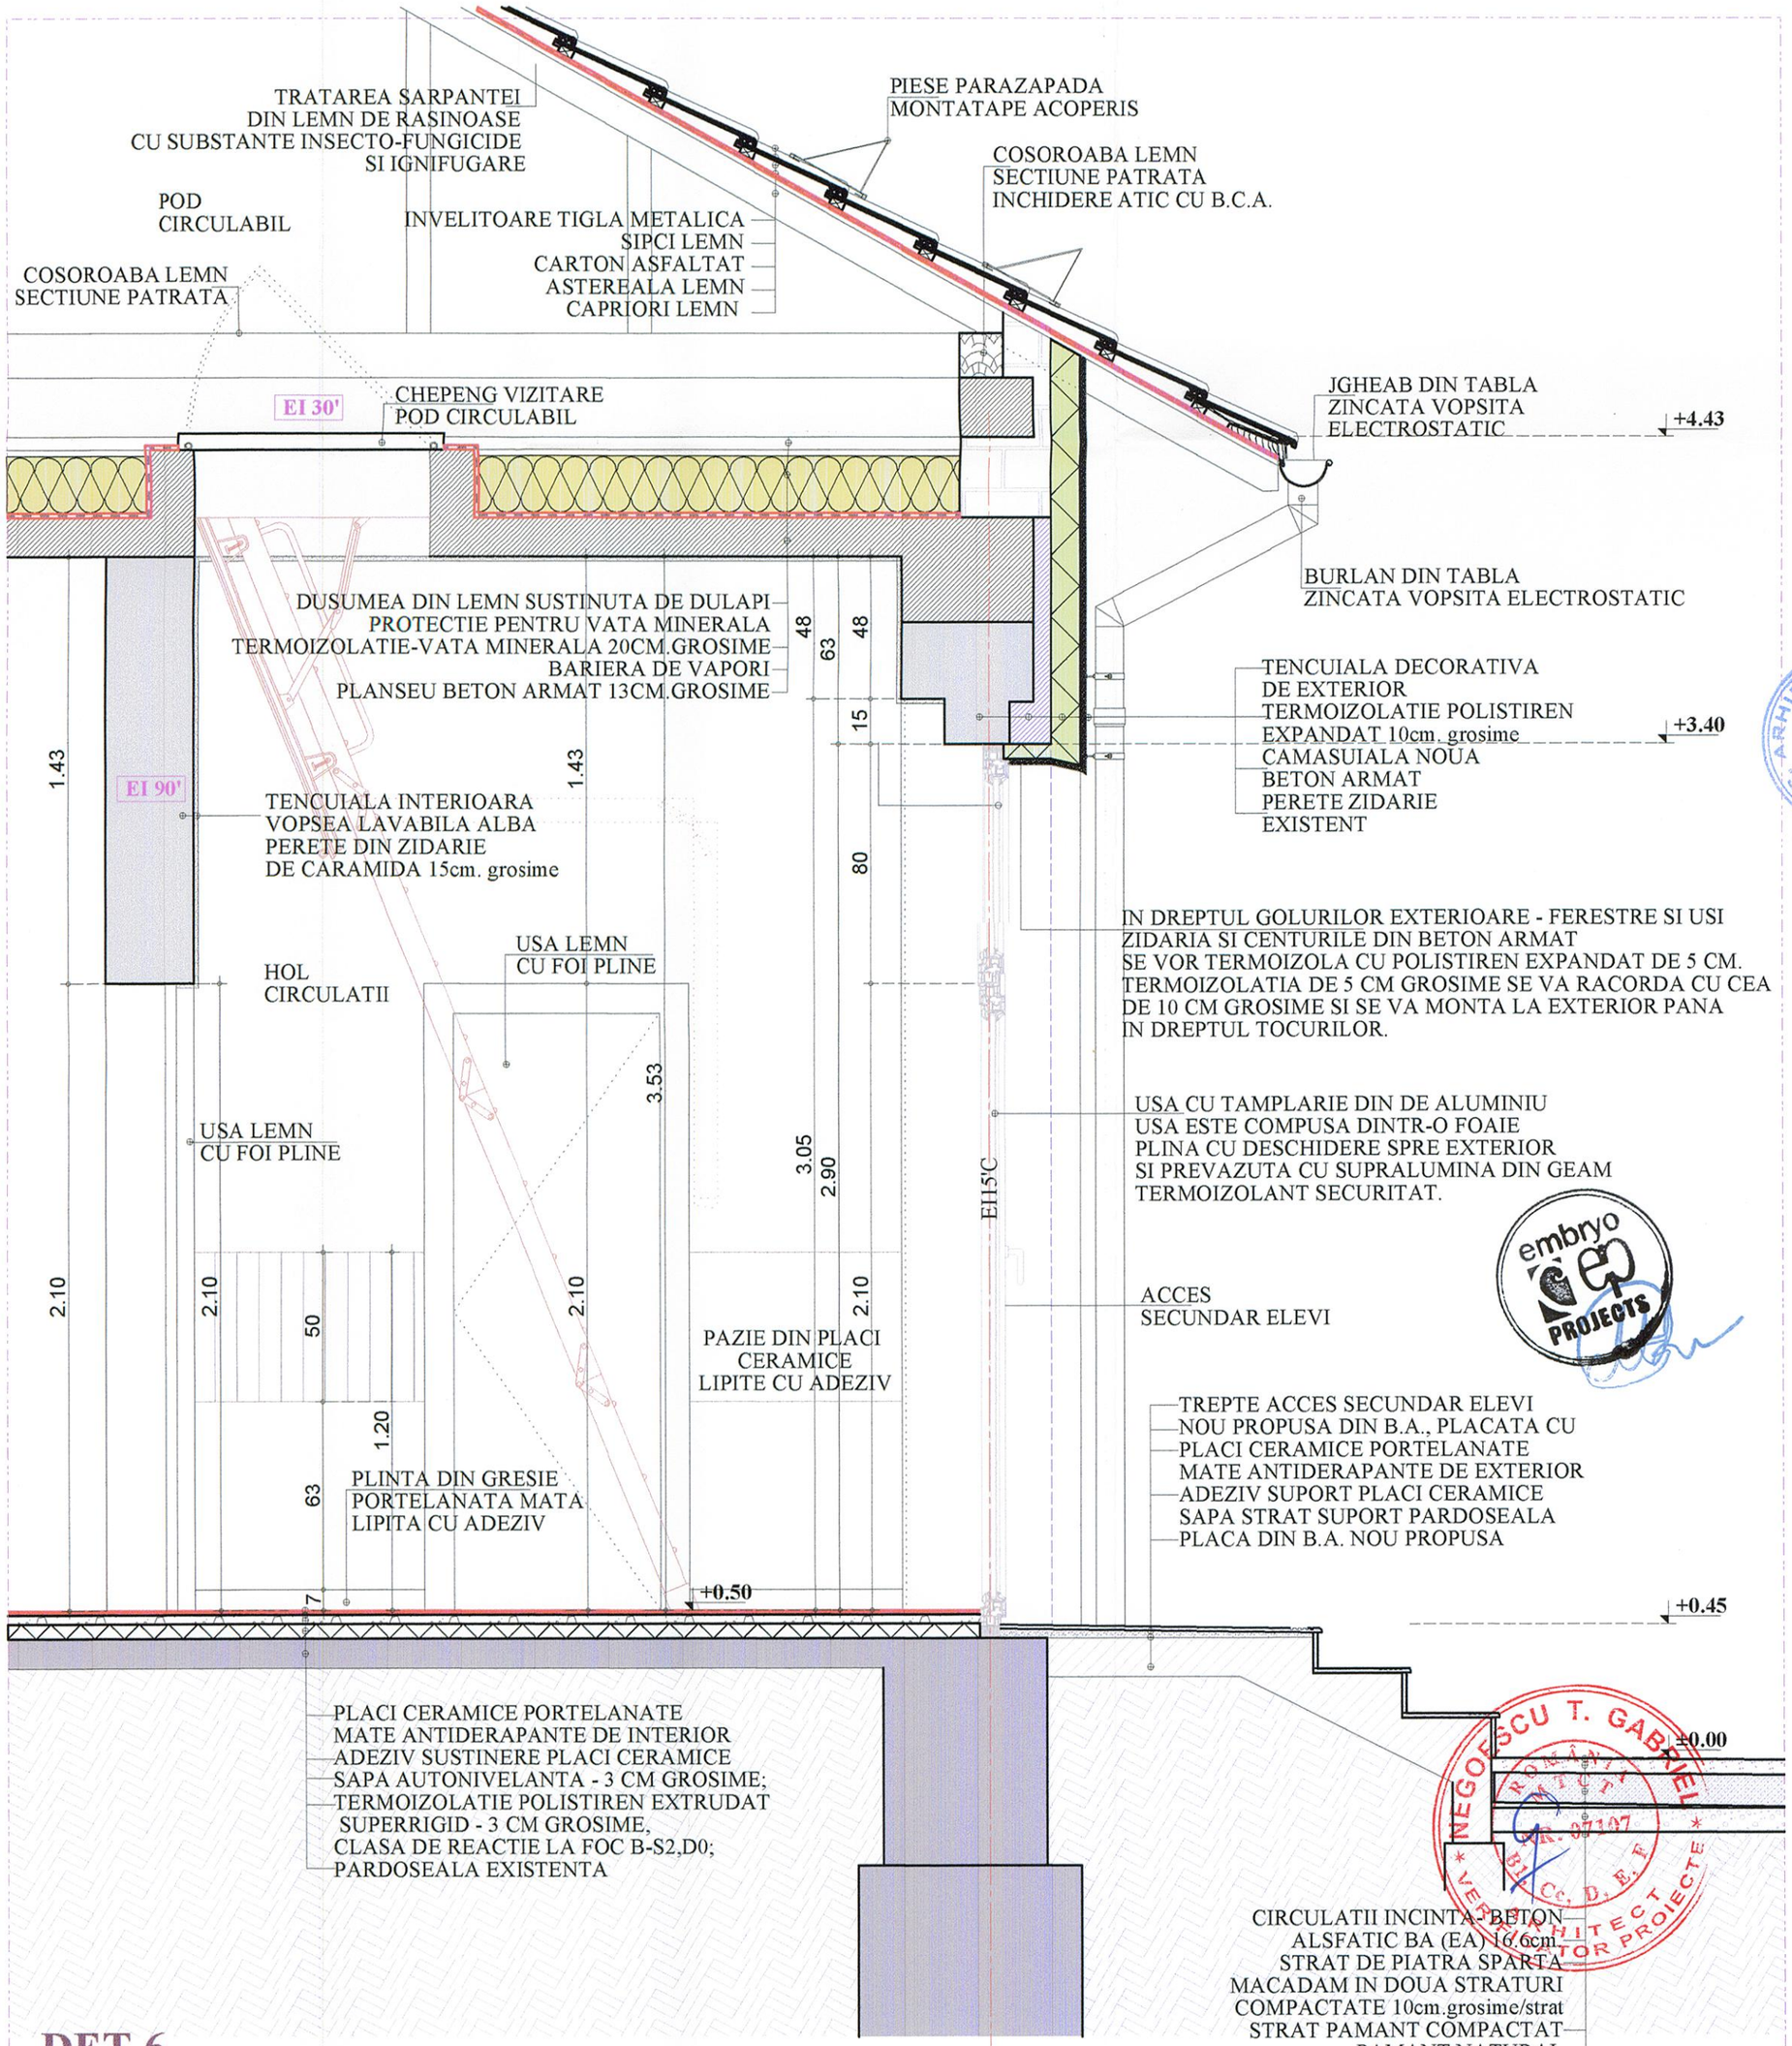

DET.6

ACCES SECUNDAR ELEVI

PROIECTANT GENERAL
S.C. EMBRYO PROJECTS S.R.L.
Str. Chitilei nr. 176, etaj 2, ap. 201, sector 1, Bucuresti
Nr. Reg. Com: J40/6563/2012, C.U.I: RO 30291009

PROIECTANT DE SPECIALITATE ARHITECTURA
S.C. ARHIPAD CONSTRUCT S.R.L.
Str. Rosia Montana nr.3, bl.M20, Sc.2, parter, ap.38, sector 6, Bucuresti
Nr. Reg. Com: J40/11983/07.07.2005, C.U.I.: RO 17761375

PROIECTANT DE SPECIALITATE STRUCTURA
S.C. MIROGRUP S.R.L.
Str. Intrarea Baritonului nr. 3, sector 2, Bucuresti
Nr. Reg. Com: J40/3770/1993, C.U.I.: RO 3457890

Proiectant de specialitate
Inst. electrice si curenti slabi, curenti tari, avertizare la incendiu
S.C. NTI INSTAL S.R.L. - Str. Perinita nr. 35, sector 5, Bucureşti;
Nr. Registrul Comertului J40/10696/2014

S.C. NVP PROJECT AMBIENT INSTAL S.R.L.
Str. Perinita nr. 35, sector 5, Bucureşti;
Nr. Registrul Comertului J40/6327/2008

S.C. ART ELECTRIC SOLUTIONS S.R.L.
Str. Crinul de Gradina nr. 49, sector 3, Bucureşti;
Nr. Registrul Comertului J40/791/2007

PROIECTANT DE SPECIALITATE
INSTALATII SANITARE, TERMICE SI VENTILATII
S.C. D.L.&D. INSTAL S.R.L.
Str. Gheorghe Stefan, Nr.17, Sector 1, Bucuresti
Nr.Reg.Com:J40/3727/1997, C.U.I.: 9452484

BENEFICIAR:
U.A.T. VALEA ARGOVEI
Strada Primariei Nr. 5, Sat Valea Argovei,
Comuna: Valea Argovei, Judet:Calarasi,
Cod postal: 917270
C.U.I.: 4445338

SEF PROIECT Arh. Elena Padure
PROIECTAT Arh. Elena Padure
RELEVAT/DESENAT Arh. Elena Padure

NUMAR PROIECT: 190 / 2021

DENUMIRE PROIECT:
"Reabilitare, Modernizare, Extindere
(prin desfiintare corp Anexa C2)
Dotari Scoala Gimnaziala nr.1, Sat.Valea Argovei
(Corp A, Corp B)
Comuna Valea Argovei - Judetul Calarasi"

ADRESA INVESTITIE: - CORP A
Strada Primariei Nr. 3, Sat: Valea Argovei,
Comuna:Valea Argovei, Judet: Calarasi ,
Cod postal: 917270,
C.I.F.: 23788944.

ADRESA INVESTITIE: - CORP B
Strada Principala Nr. 89, Sat: Valea Argovei,
Comuna:Valea Argovei, Judet: Calarasi ,
Cod postal: 917270,
C.I.F.: 23788944.

DATA - mai 2021	FAZA - P.Th. + D.E.

DENUMIRE PLANSA:
ARHITECTURA
DETALII DE EXECUTIE
DET.6

SCARA 1 : 20	PLANSA Nr. A - 22

Prezenta plansa este protejata de legea dreptului de autor. Este interzisa copierea, multiplicarea si imprumutarea plansei fara aprobarea scrisa a S.C. EMBRYO PROJECTS S.R.L.