


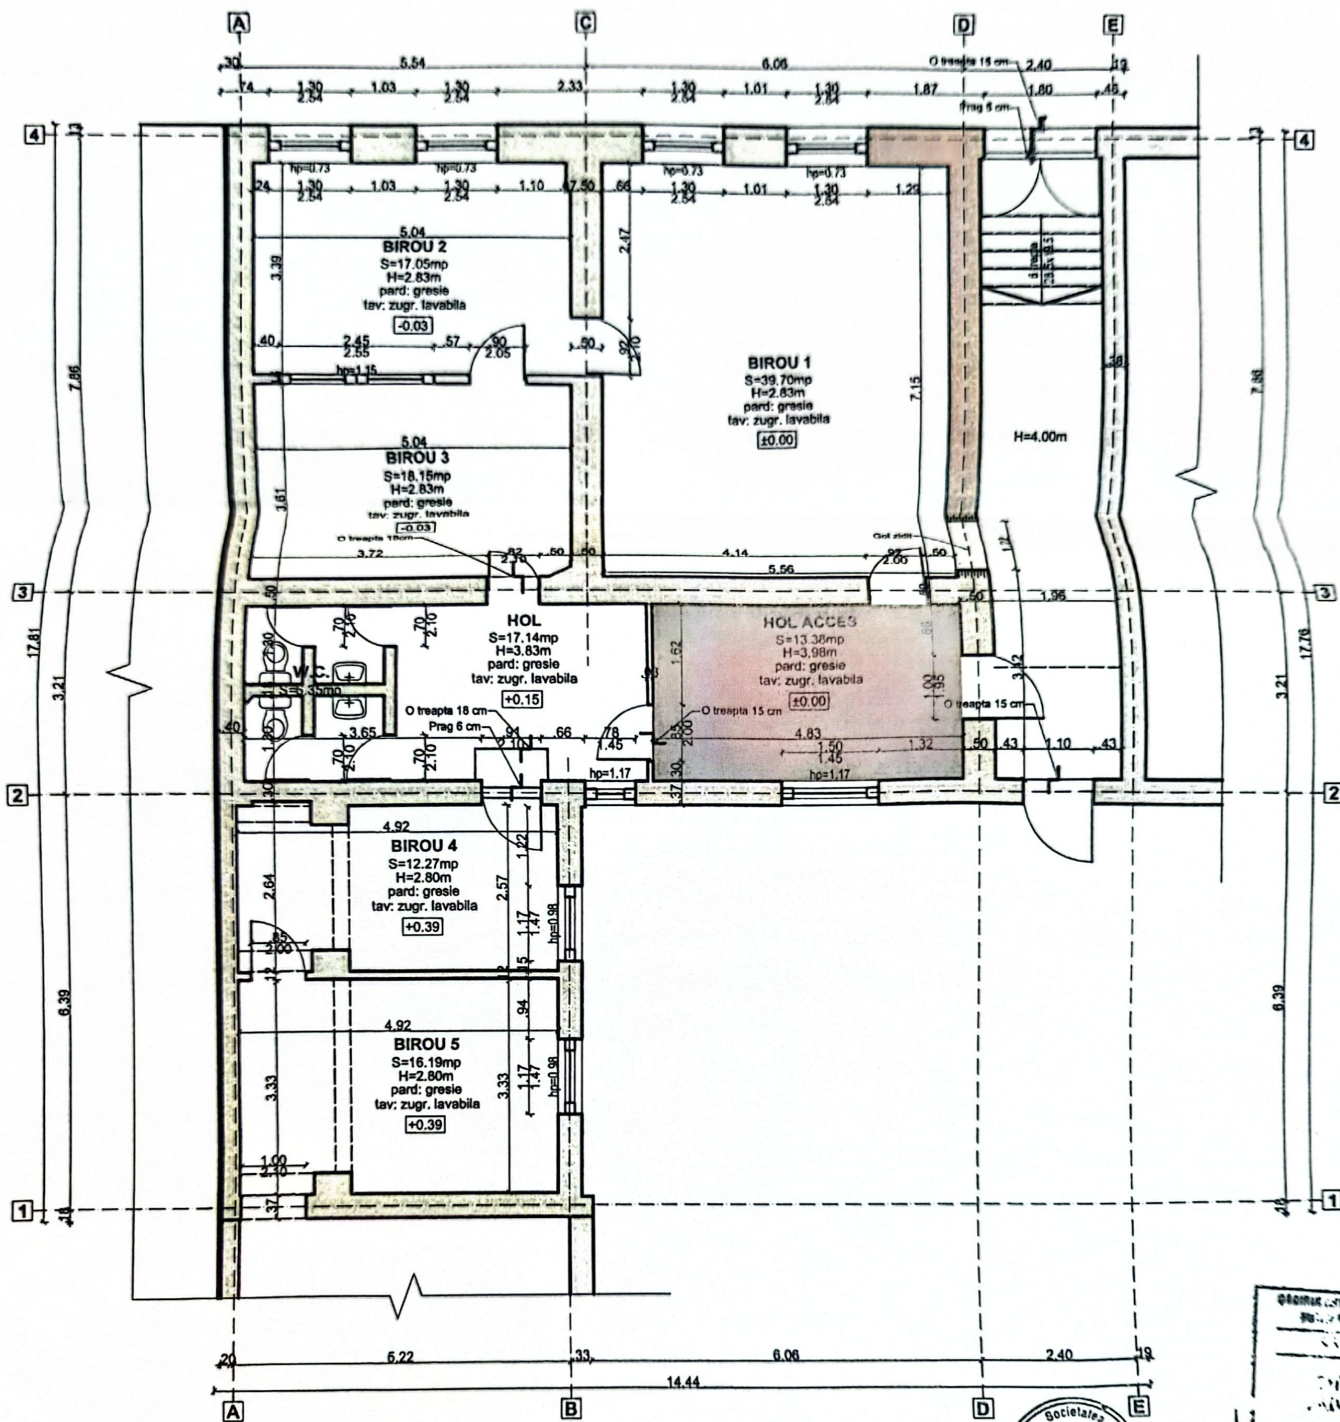

Vurf/Expert	Nume:	Semnatura:	Cearta:	Referatul expertiza nr./data
Proiectant	S.C. ASAR 1991 S.R.L.			Beneficiar: Protopoplatul Reformat Hunedoara
Executant	DEVA, ADRESA HUNEDOARA, 2001, 20016, CUI 38776071, TEL. 0722028114			Denumire proiect: RELEVIE SI STUDIU DE SOLUTIE SEDIU PROTOPOLAT REFORMAT DEVA, JUD. H
Self proiect	Arh. Calin Ardeu			Scara: 1:50
Proiectat	Arh. Calin Ardeu			Amplasament: Deva, str. Lucian Blaga Nr.2 Jud. Hunedoara
Desenat	Sing. Gabriela Manola			Data: 2025
				Denumire plan: PLAN PARTER - RELEVU