


PLAN DE SITUATIE

Scara 1:100

Nr. cadastral	Suprafata masurata(mp)	Adresa imobilului:
106920	220	Murfatlar, Calea Dobrogei nr. Fn, LOT 2 jud. CONSTANTA
Nr Cartea Funciara 106920		Unitatea Administrativ Teritoriala (UAT)
		MURFARLAR

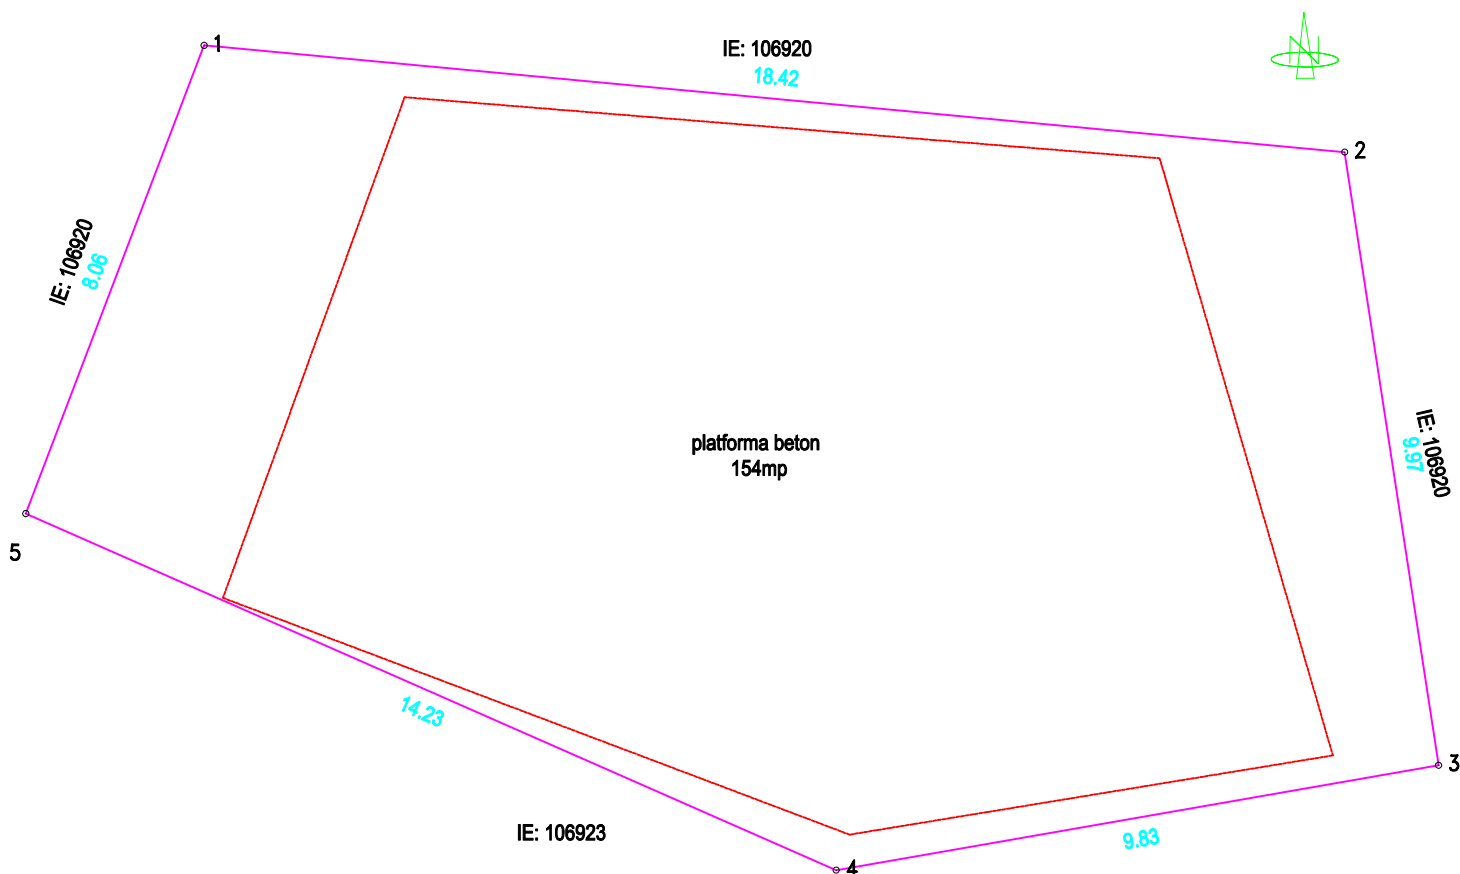

A. Date referitoare la teren

Nr. parcela	Categoria de folosinta	Suprafata [mp]	Mentiuni
1	Cc	220	Imobil neimprejmuit.
Total	-	220	

B. Date referitoare la constructie

Cod Constr.	Destinatia	Suprafata construita la sol [m]	Mentiuni
-	-	-	-
-	-	-	-
Total	-	-	S total constr. desfasurata = mp.

Suprafata totala masurata a imobilului = 220 mp

Executant,
SC CTMCAD TOPO SRL Clasa III Seria RO-B-J 2603
Autorizat MUSTAFA CETIN Categoria B Seria RO-CT-F 0158

Confirm executarea masuratorilor la teren, corectitudinea
intocmirii documentatiei cadastrale si corespondenta
acesteia cu realitatea din teren.

Semnatura si stampila
08.04.2026

Nr. Pct.	Coordonate pct.de contur		Lungimi laturi D(i,i+1)
	X [m]	Y [m]	
1	302239.739	772578.226	18.419
2	302238.023	772596.565	9.973
3	302228.165	772598.075	9.832
4	302226.479	772588.389	14.234
5	302232.211	772575.360	8.055
S=219 MP			