


Verificator/ Expert	Nume	Semnătura	Cerința		
				Beneficiar: <b>ORAS CISNADIE</b>	Proiect nr: 450/18/ 2025
S.C. ASPIRE DESIGN S.R.L. Sediul: SIBIU, Str. Soseaua Alba Iulia, nr.14, et.4, ap.3, 550018 Telefon: 0269 436.554 Fax: 0269 436.554 E-mail: office.aspiredesign@gmail.com				Amplasament: UAT Cisnădie	Faza: P.T.+ D.D.E.
Specificație	Numele	Semnătura	Scara:	Titlu proiect:	
Șef proiect	ing. Iulia Popenta		1:500	AMPLASARE 35 BUCATI STATII DE AUTOBUZ PE RAZA UAT CISNADIE SI CISNADIOARA	
Proiectat	ing. Iulia Popenta		Data:	Titlu planșă:	
Desenat	ing. Sandu Stoica		noiembrie 2025	PLAN STATIE POLIVALENTA SI STATIA PARC	
					Planșa nr: <b>D01.</b>




In faza a II-a a proiectului se va crea alveola partiala pentru oprirea in siguranta a autobuzului

### STATIA MAGURII 2

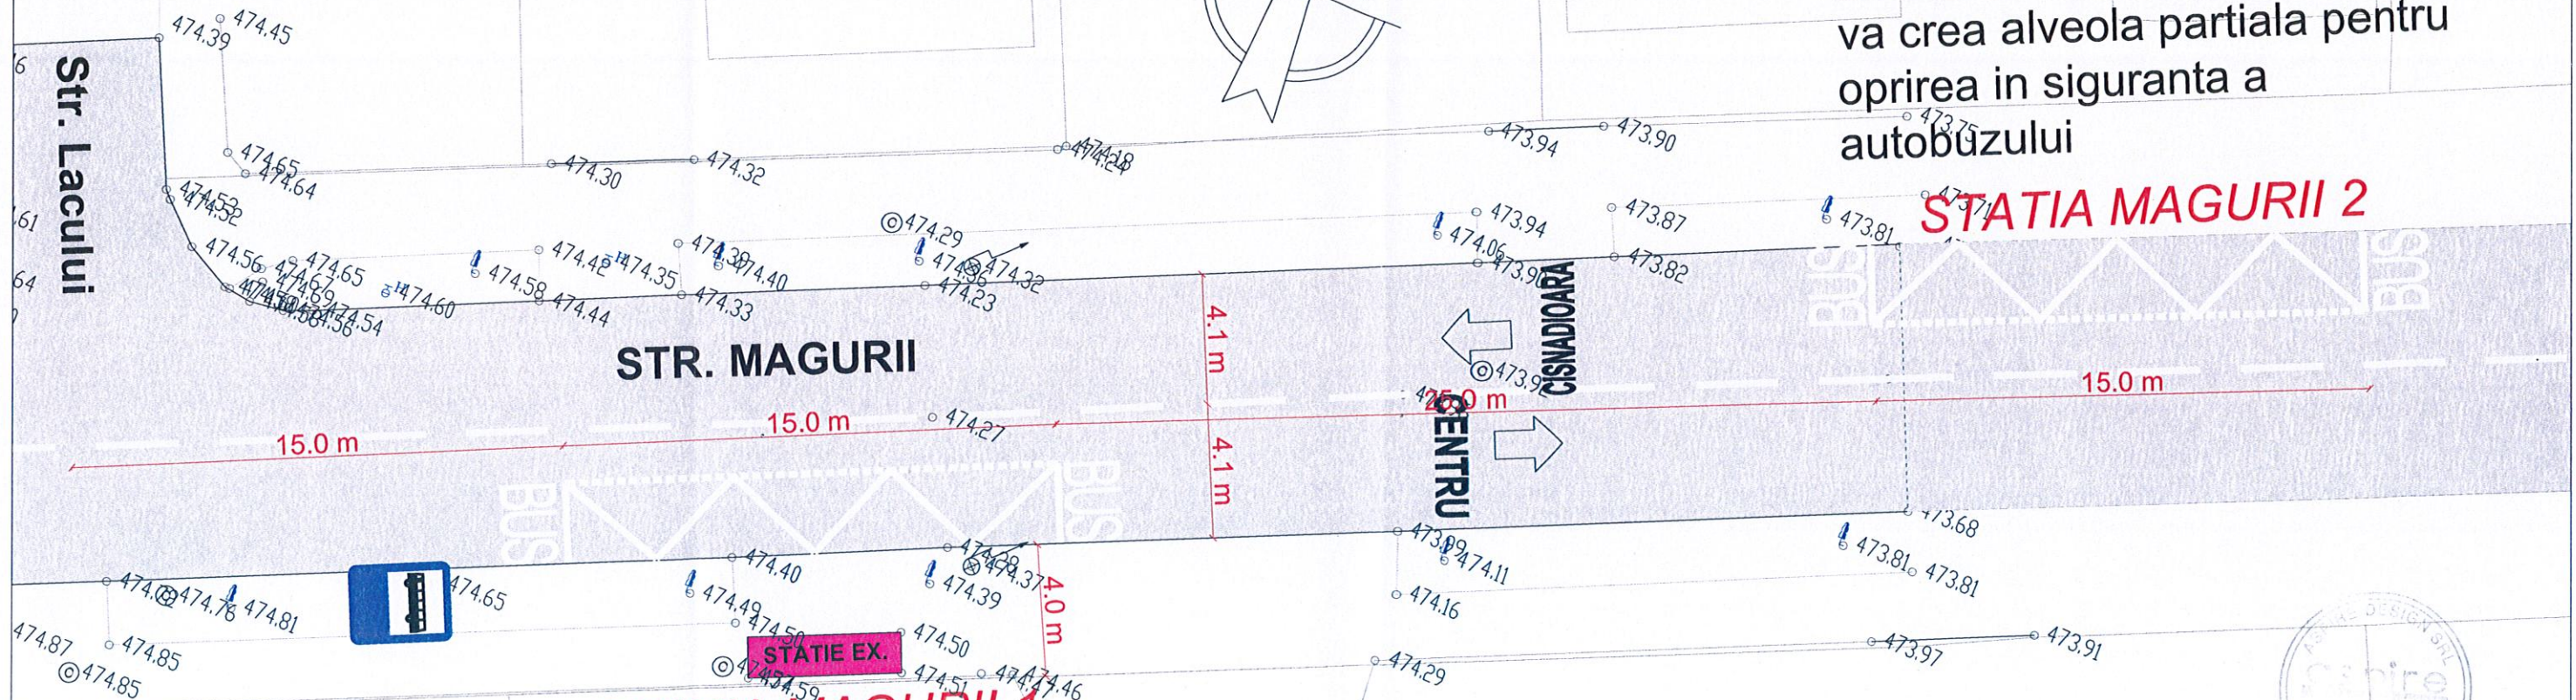


In faza a II-a a proiectului se va crea alveola partiala pentru oprirea in siguranta a autobuzului


### STATIA MAGURII 1

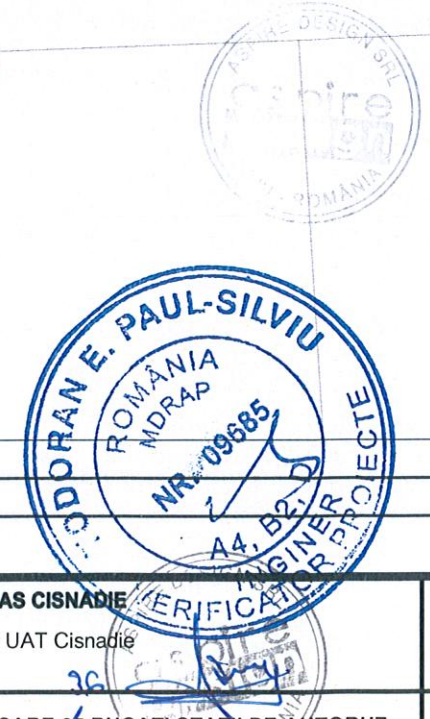



Verificator/Expert	Nume	Semnătura	Cerința			
			<b>S.C. ASPIRE DESIGN S.R.L.</b> Sediul: SIBIU, Str. Soseaua Alba Iulia, nr.14, et.4, ap.3, 550018 Telefon: 0269 436.554 Fax: 0269 436.554 E-mail: office.aspiredesign@gmail.com		Beneficiar: <b>ORAS CISNADIE</b>	Proiect nr: 450/18/ 2025
Amplasament:	UAT Cisnădie		Titlu proiect: <b>AMPLASARE 35 BUCATI STATII DE AUTOBUZ PE RAZA UAT CISNADIE SI CISNADIOARA</b>		Faza: P.T.+ D.D.E.	
Specificație	Numele	Semnătura	Scara: 1:500	Titlu planșă: <b>PLAN STATIA MAGURII 1</b>	Planșa nr: <b>D02.</b>	
Șef proiect	ing. Iulia Popenta		Data: noiembrie 2025			
Proiectat	ing. Iulia Popenta					
Desenat	ing. Sandu Stoica					

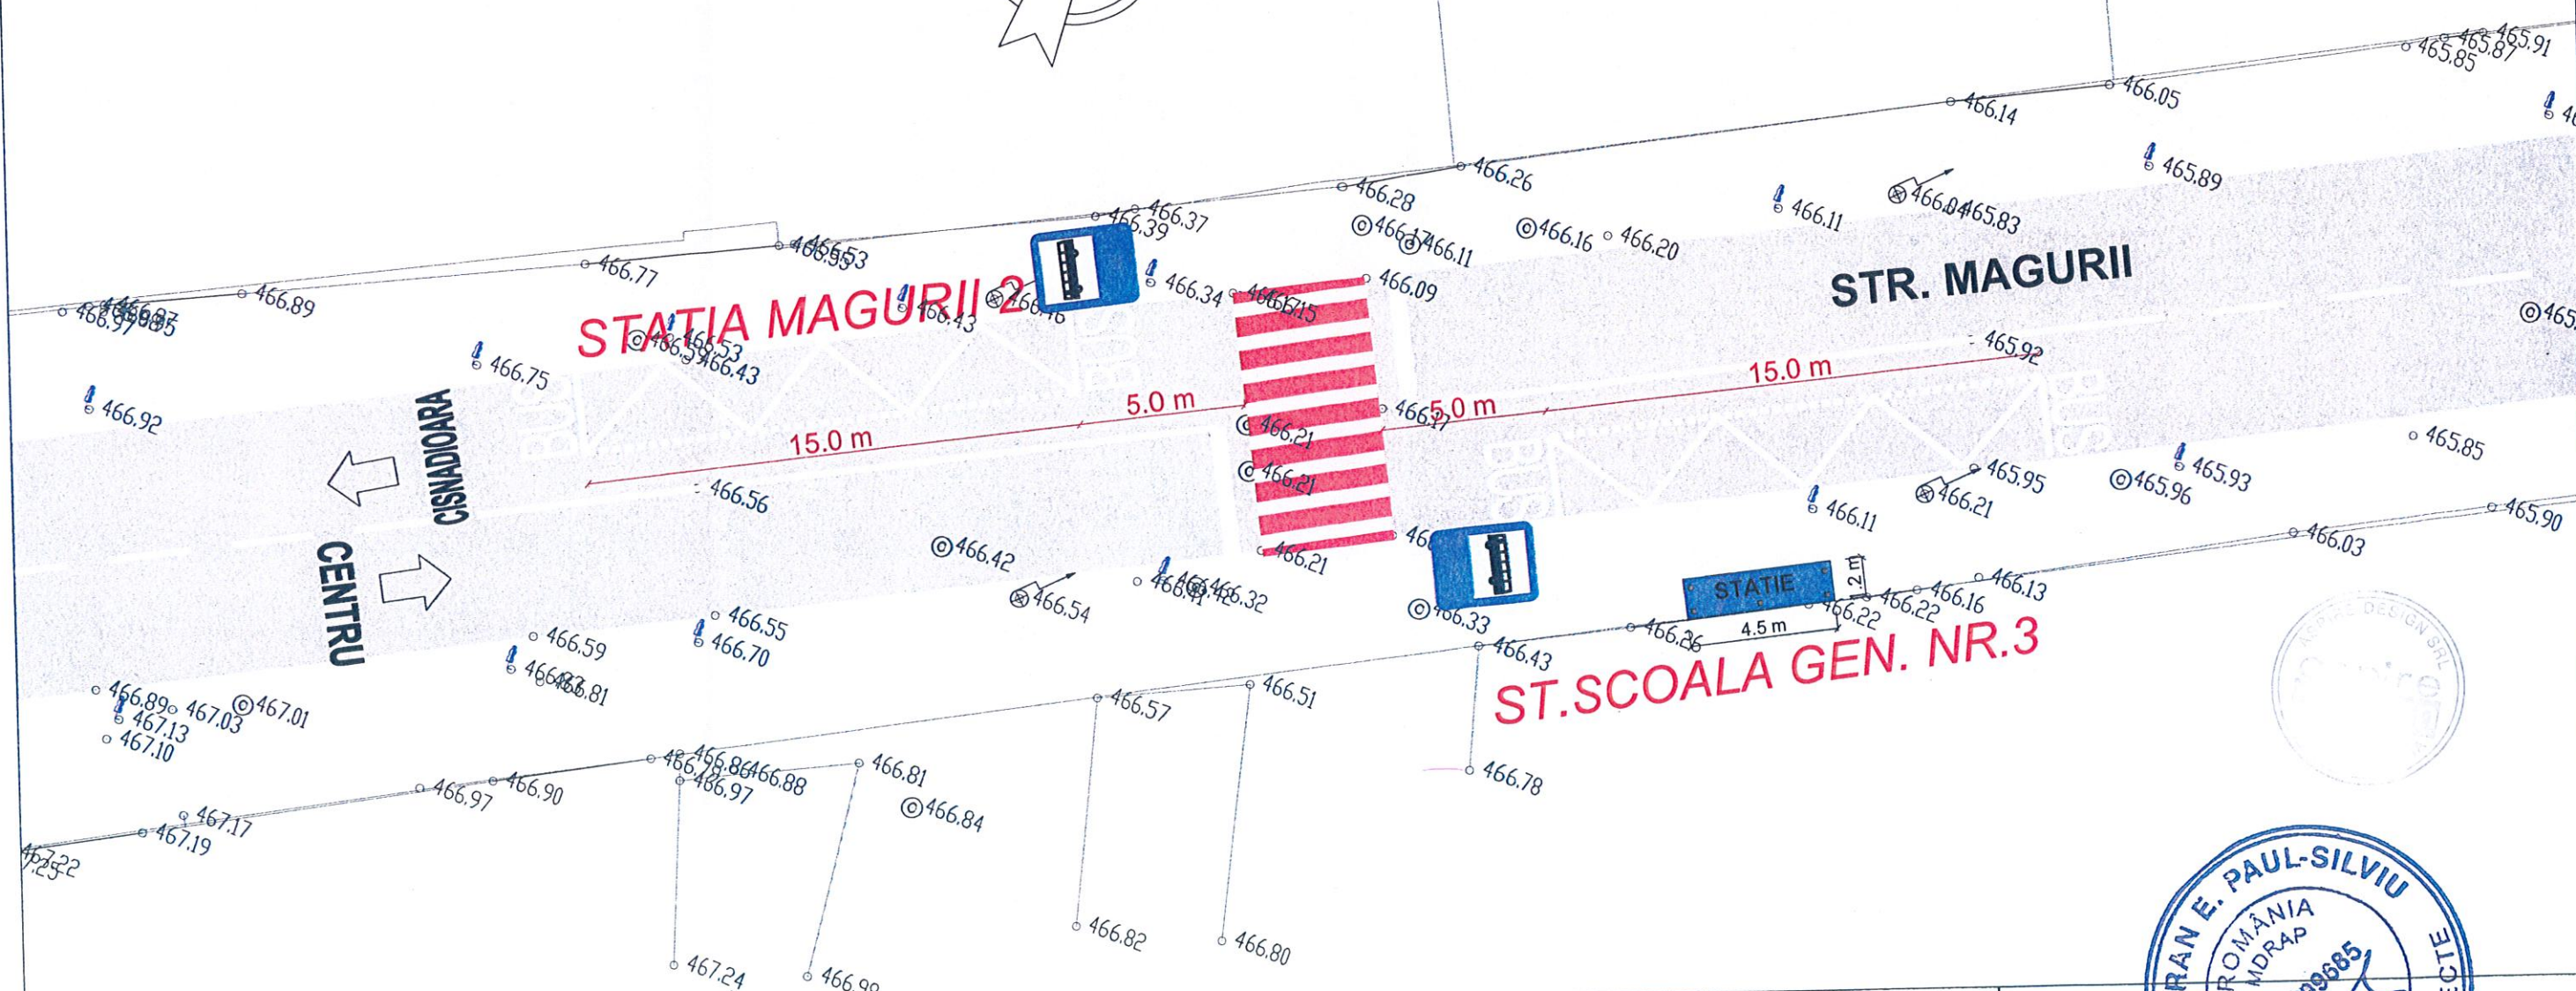


Verificator/ Expert	Nume	Semnătura	Cerința			
			<b>S.C. ASPIRE DESIGN S.R.L.</b> Sediul: SIBIU, Str. Soseaua Alba Iulia, nr.14, et.4, ap.3, 550018 Telefon: 0269 436.554 Fax: 0269 436.554 E-mail: office.aspiredesign@gmail.com		Beneficiar: <b>ORAS CISNADIE</b> Amplasament: UAT Cisnădie 36	Proiect nr: 450/18/ 2025
Specificație	Numele	Semnătura	Scara:	Titlu proiect:		
Șef proiect	ing. Iulia Popenta		1:500	<b>AMPLASARE 35 BUCATI STATII DE AUTOBUZ          PE RAZA UAT CISNADIE SI CISNADIOARA</b>		
Proiectat	ing. Iulia Popenta		Data:	Titlu planșă:		
Desenat	ing. Sandu Stoica		noiembrie 2025	<b>PLAN DE STATIA SCOALA GENERALA NR.3 SI          STATIA MAGURII 2</b>		
					Faza: P.T.+ D.D.E. Planșa nr: <b>D03.</b>	

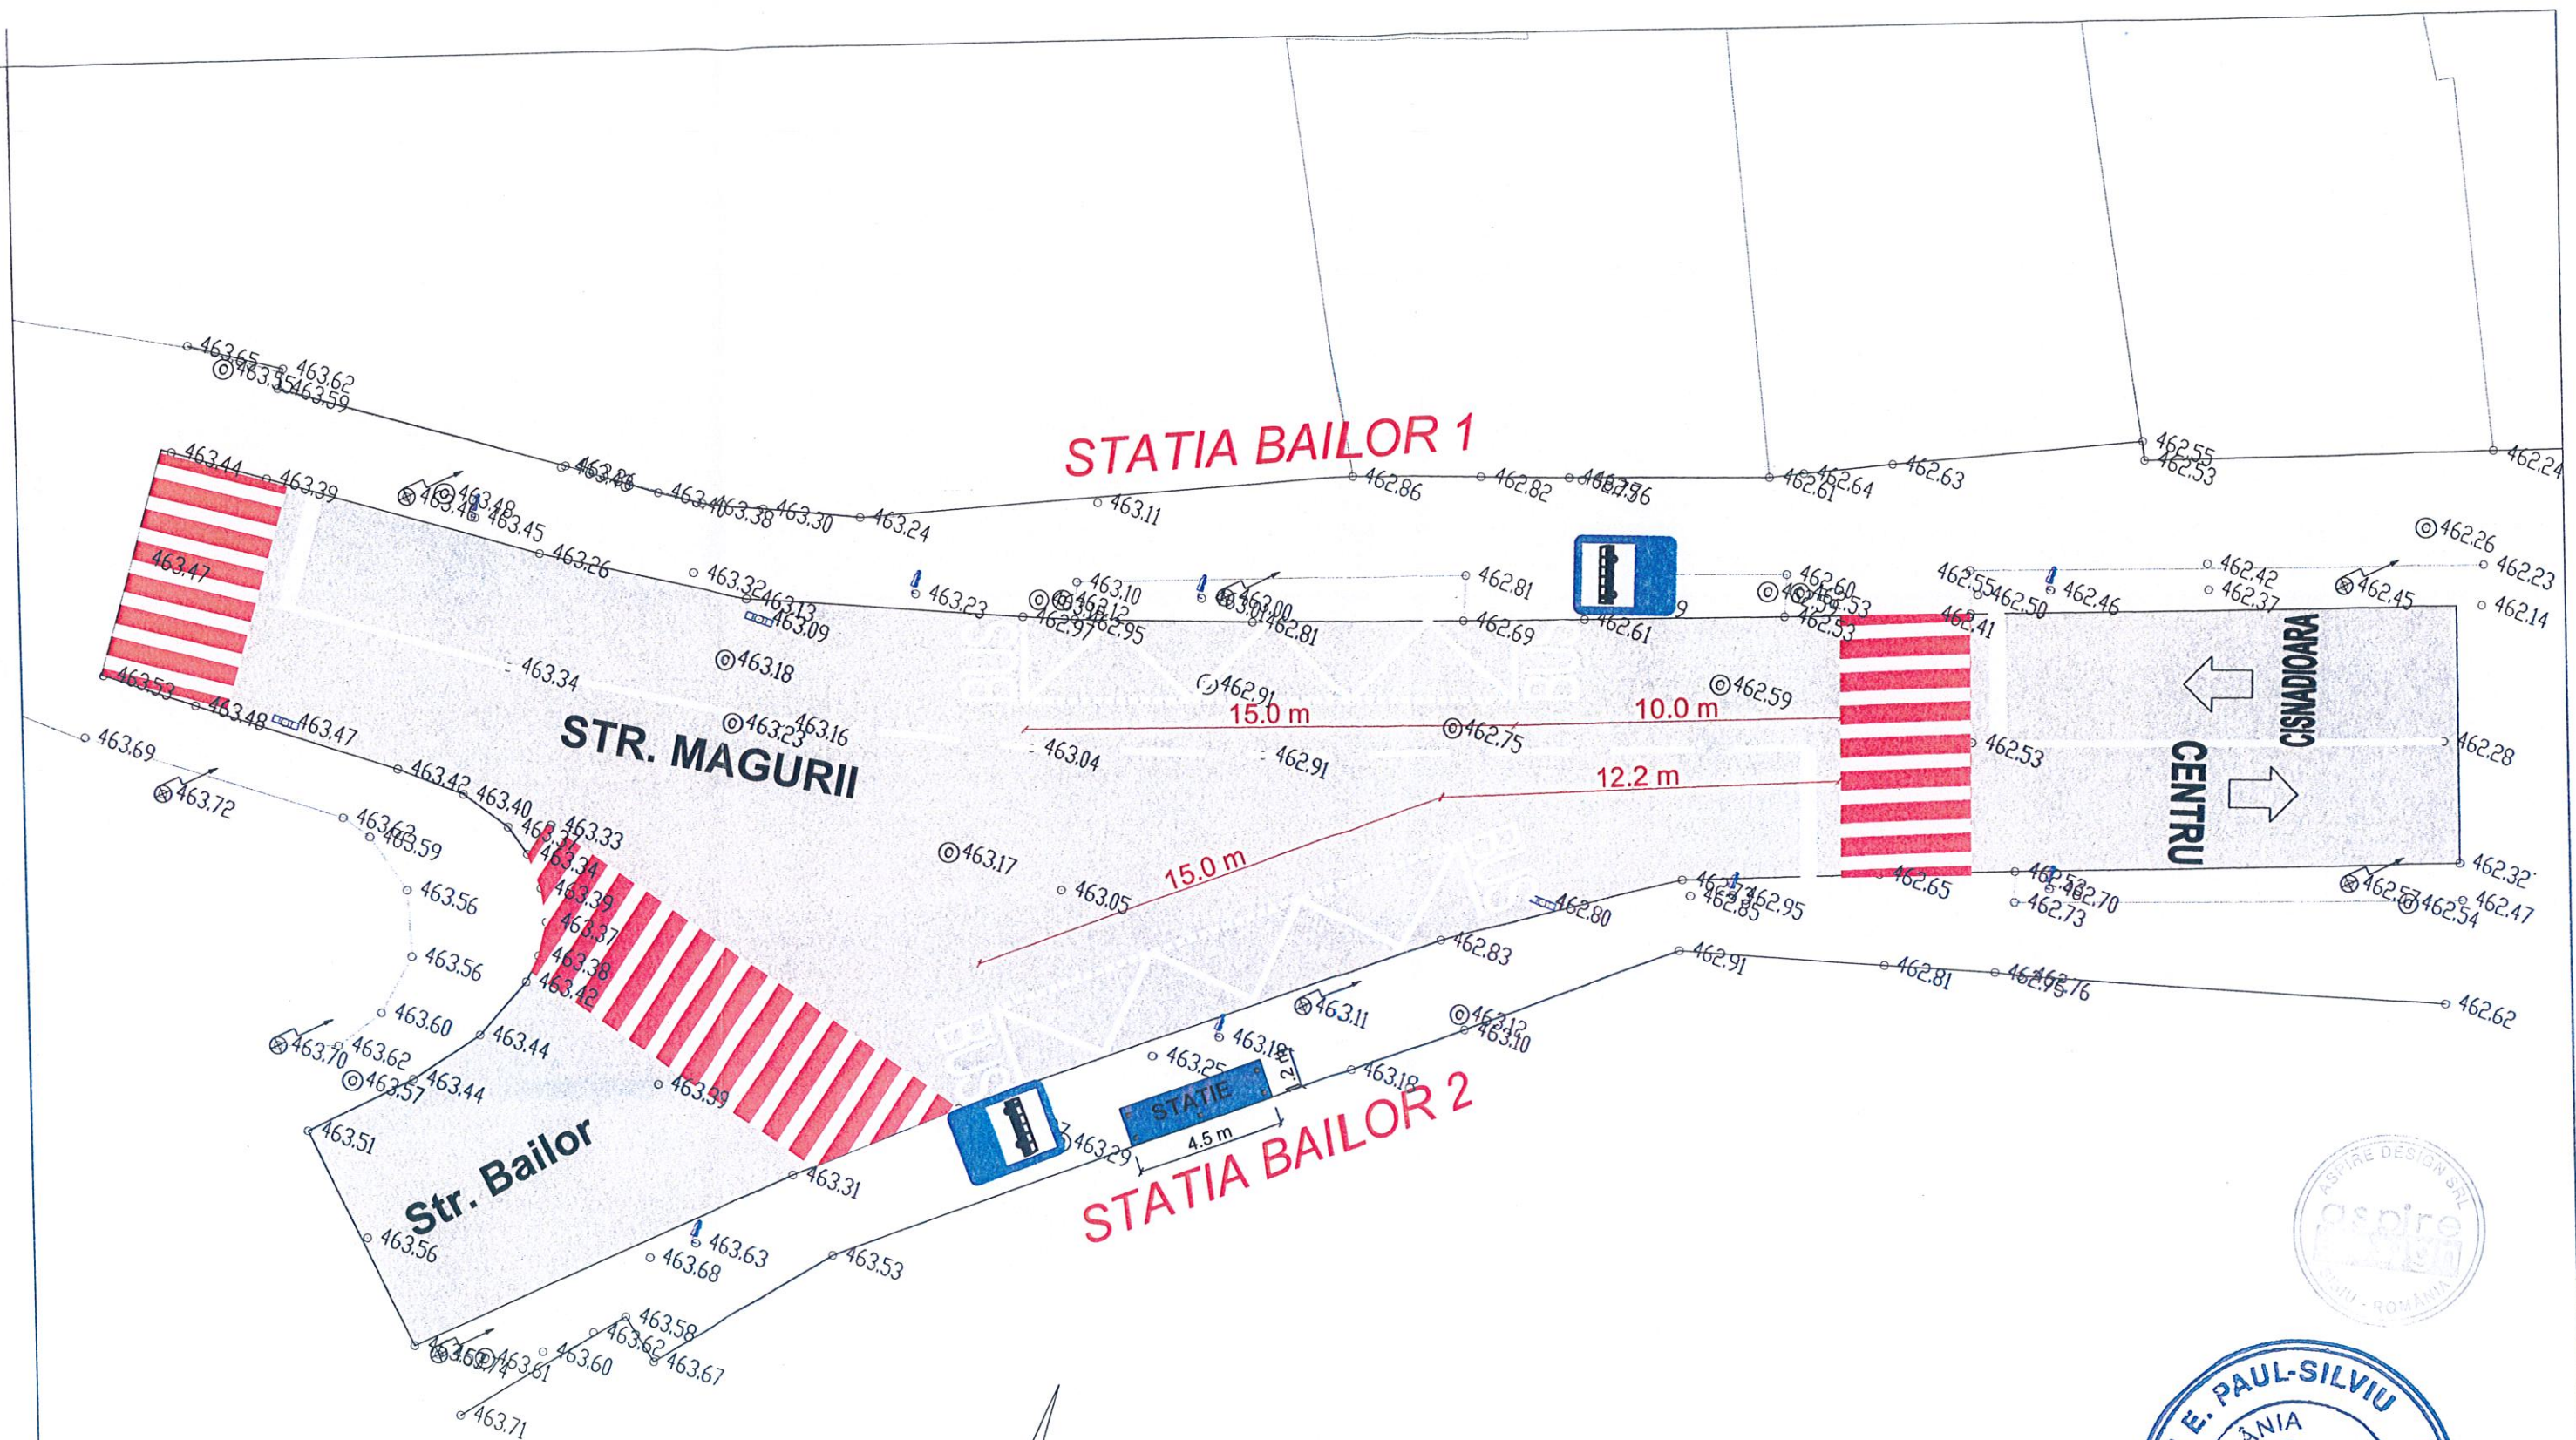


Verificator/Expert	Nume	Semnătura	Cerința	
<b>S.C. ASPIRE DESIGN S.R.L.</b> Sediul: SIBIU, Str. Soseaua Alba Iulia, nr.14, et.4, ap.3, 550018 Telefon: 0269 436.554 Fax: 0269 436.554 E-mail: office.aspiredesign@gmail.com				Beneficiar: <b>ORAS CISNADIE</b> Amplasament: UAT Cisnădie
Proiectat	ing. Iulia Popenta	<i>[Signature]</i>	Scara: 1:500	Titlu proiect: <b>AMPLASARE 35 BUCATI STATII DE AUTOBUZ PE RAZA UAT CISNADIE SI CISNADIQARA</b>
Desenat	ing. Sandu Stoica	<i>[Signature]</i>	Data: noiembrie 2025	Titlu planșă: <b>PLAN DE STATIA BAILOR 1 SI STATIA BAILOR 2</b>
				Proiect nr.: 450/18/2025 Faza: P.T.+D.D.E. Planșa nr.: <b>D04.</b>

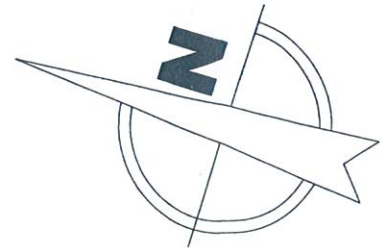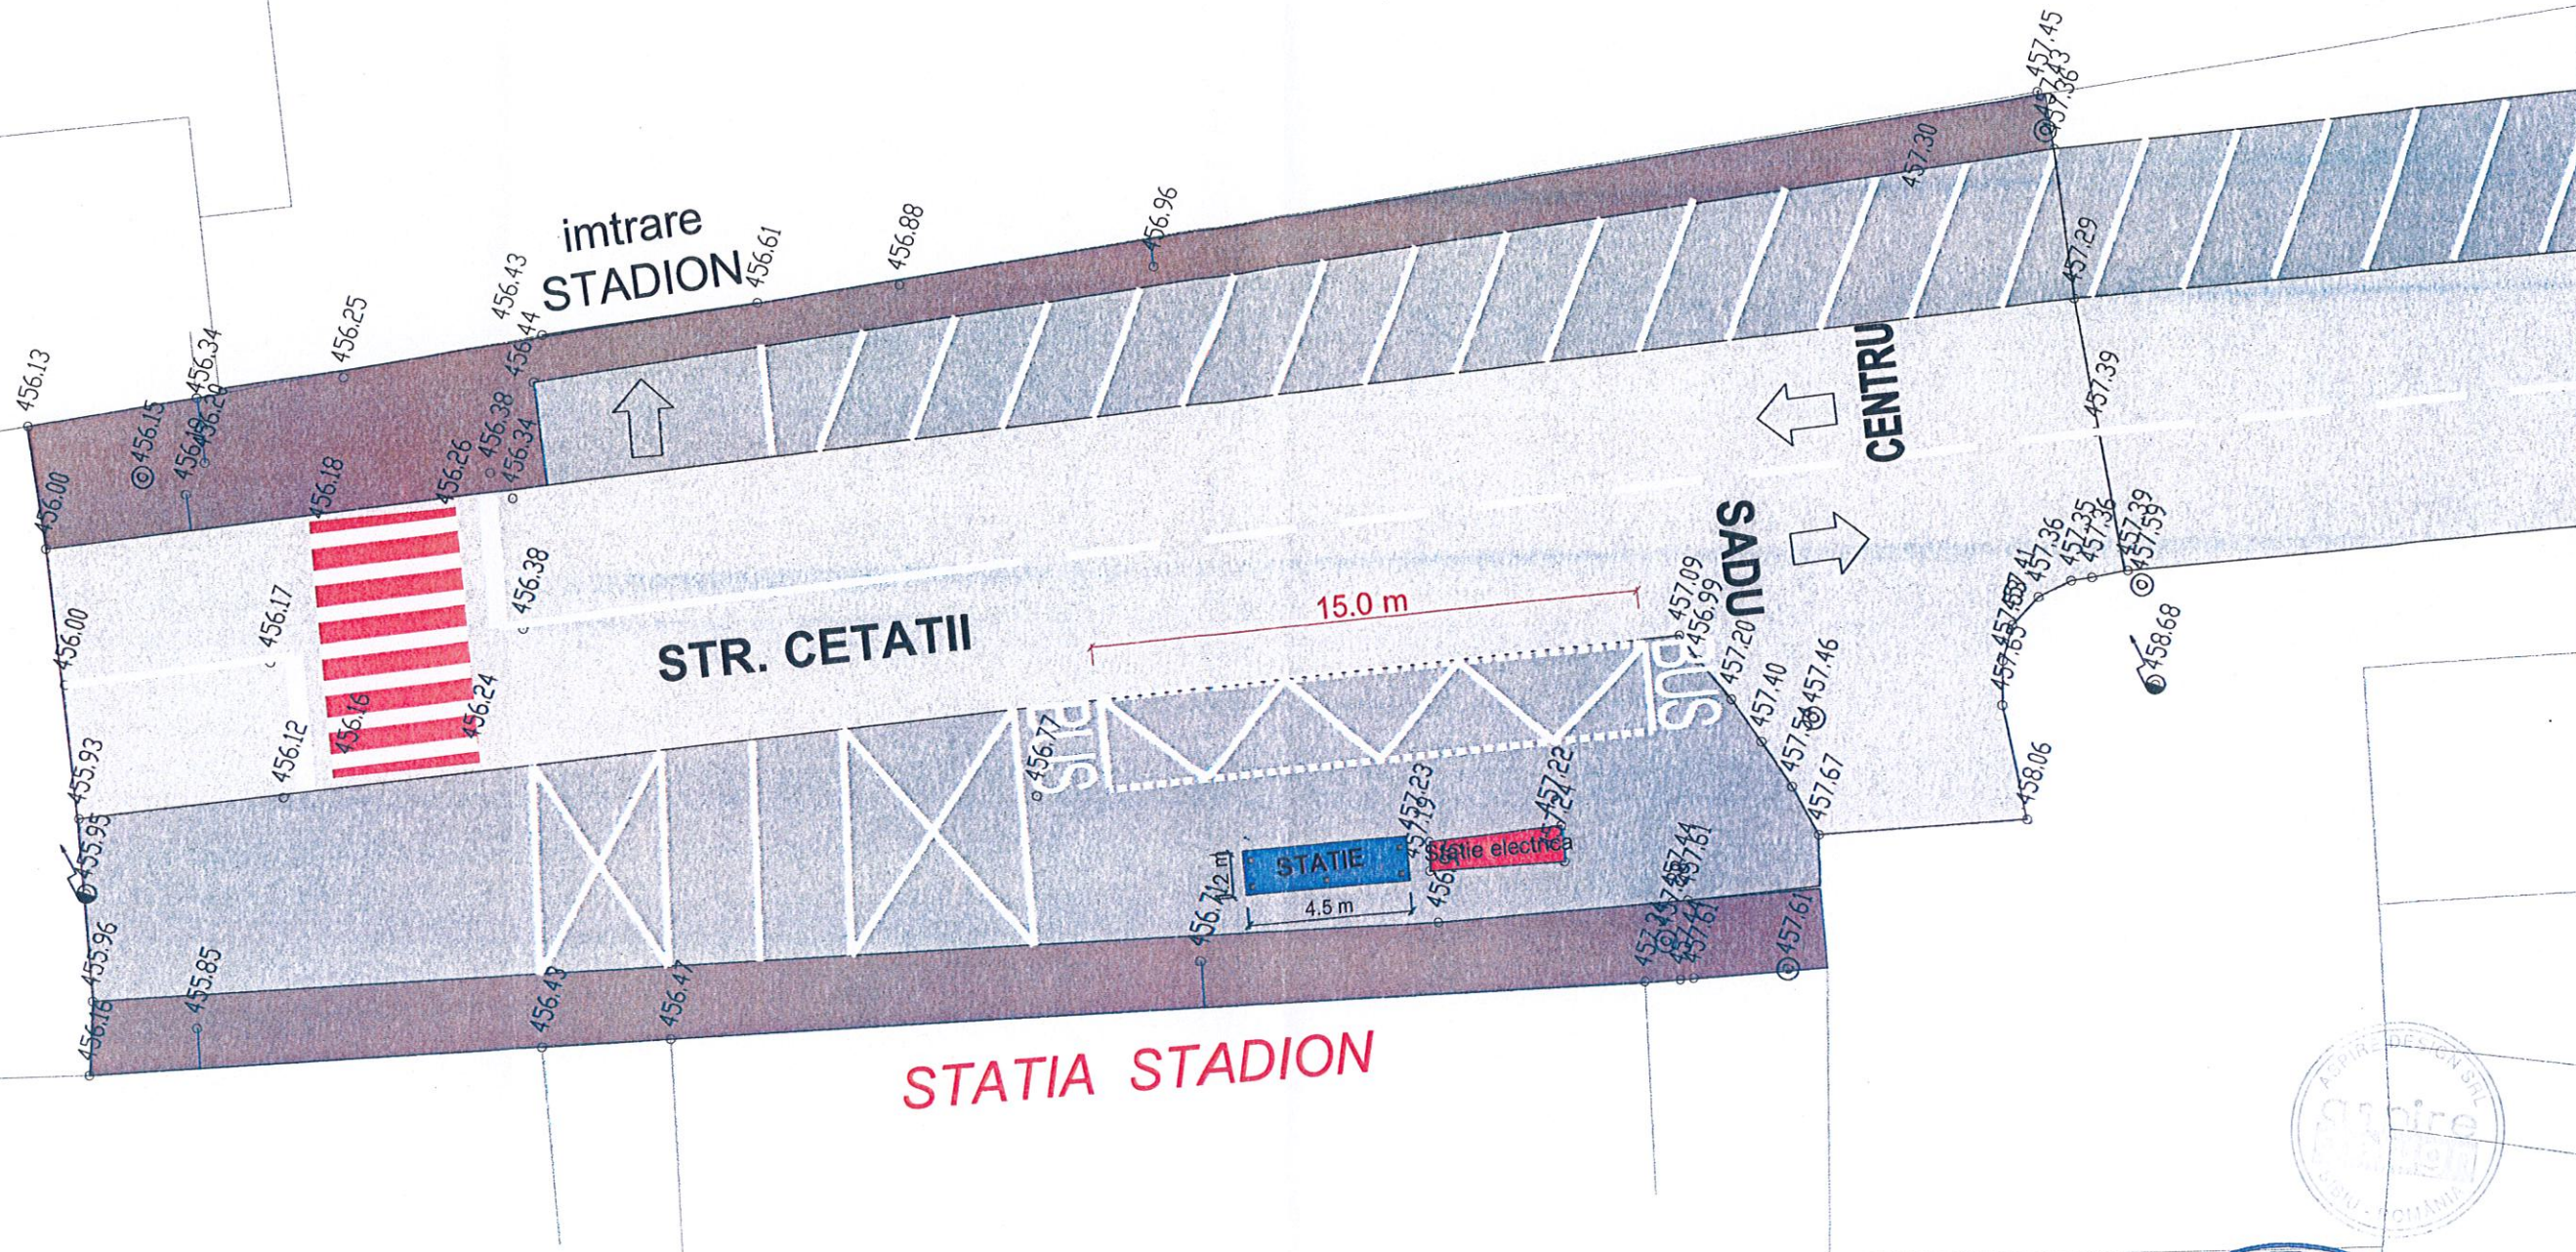


Verificator/ Expert	Nume	Semnătura	Cerința		
<b>S.C. ASPIRE DESIGN S.R.L.</b> Sediul: SIBIU, Str. Soseaua Alba Iulia, nr.14, et.4, ap.3, 550018 Telefon: 0269 436.554 Fax: 0269 436.554 E-mail: office.aspiredesign@gmail.com				Beneficiar: <b>ORAS CISNADIE</b> Amplasament: UAT Cisnădie	
Specificație	Numele	Semnătura	Scara:	Titlu proiect:	
Șef proiect	ing. Iulia Popenta		1:500	<b>AMPLASARE 35 BUCATI STATII DE AUTOBUZ          PE RAZA UAT CISNADIE SI CISNADIOARA</b>	
Proiectat	ing. Iulia Popenta		Data:	Titlu planșă:	
Desenat	ing. Sandu Stoica		noiembrie 2025	<b>PLAN STATIA STADION</b>	
				Proiect nr.:	
				450/18/	
				2025	
				Faza:	
				P.T.+	
				D.D.E.	
				Planșa nr.:	
				D05.	

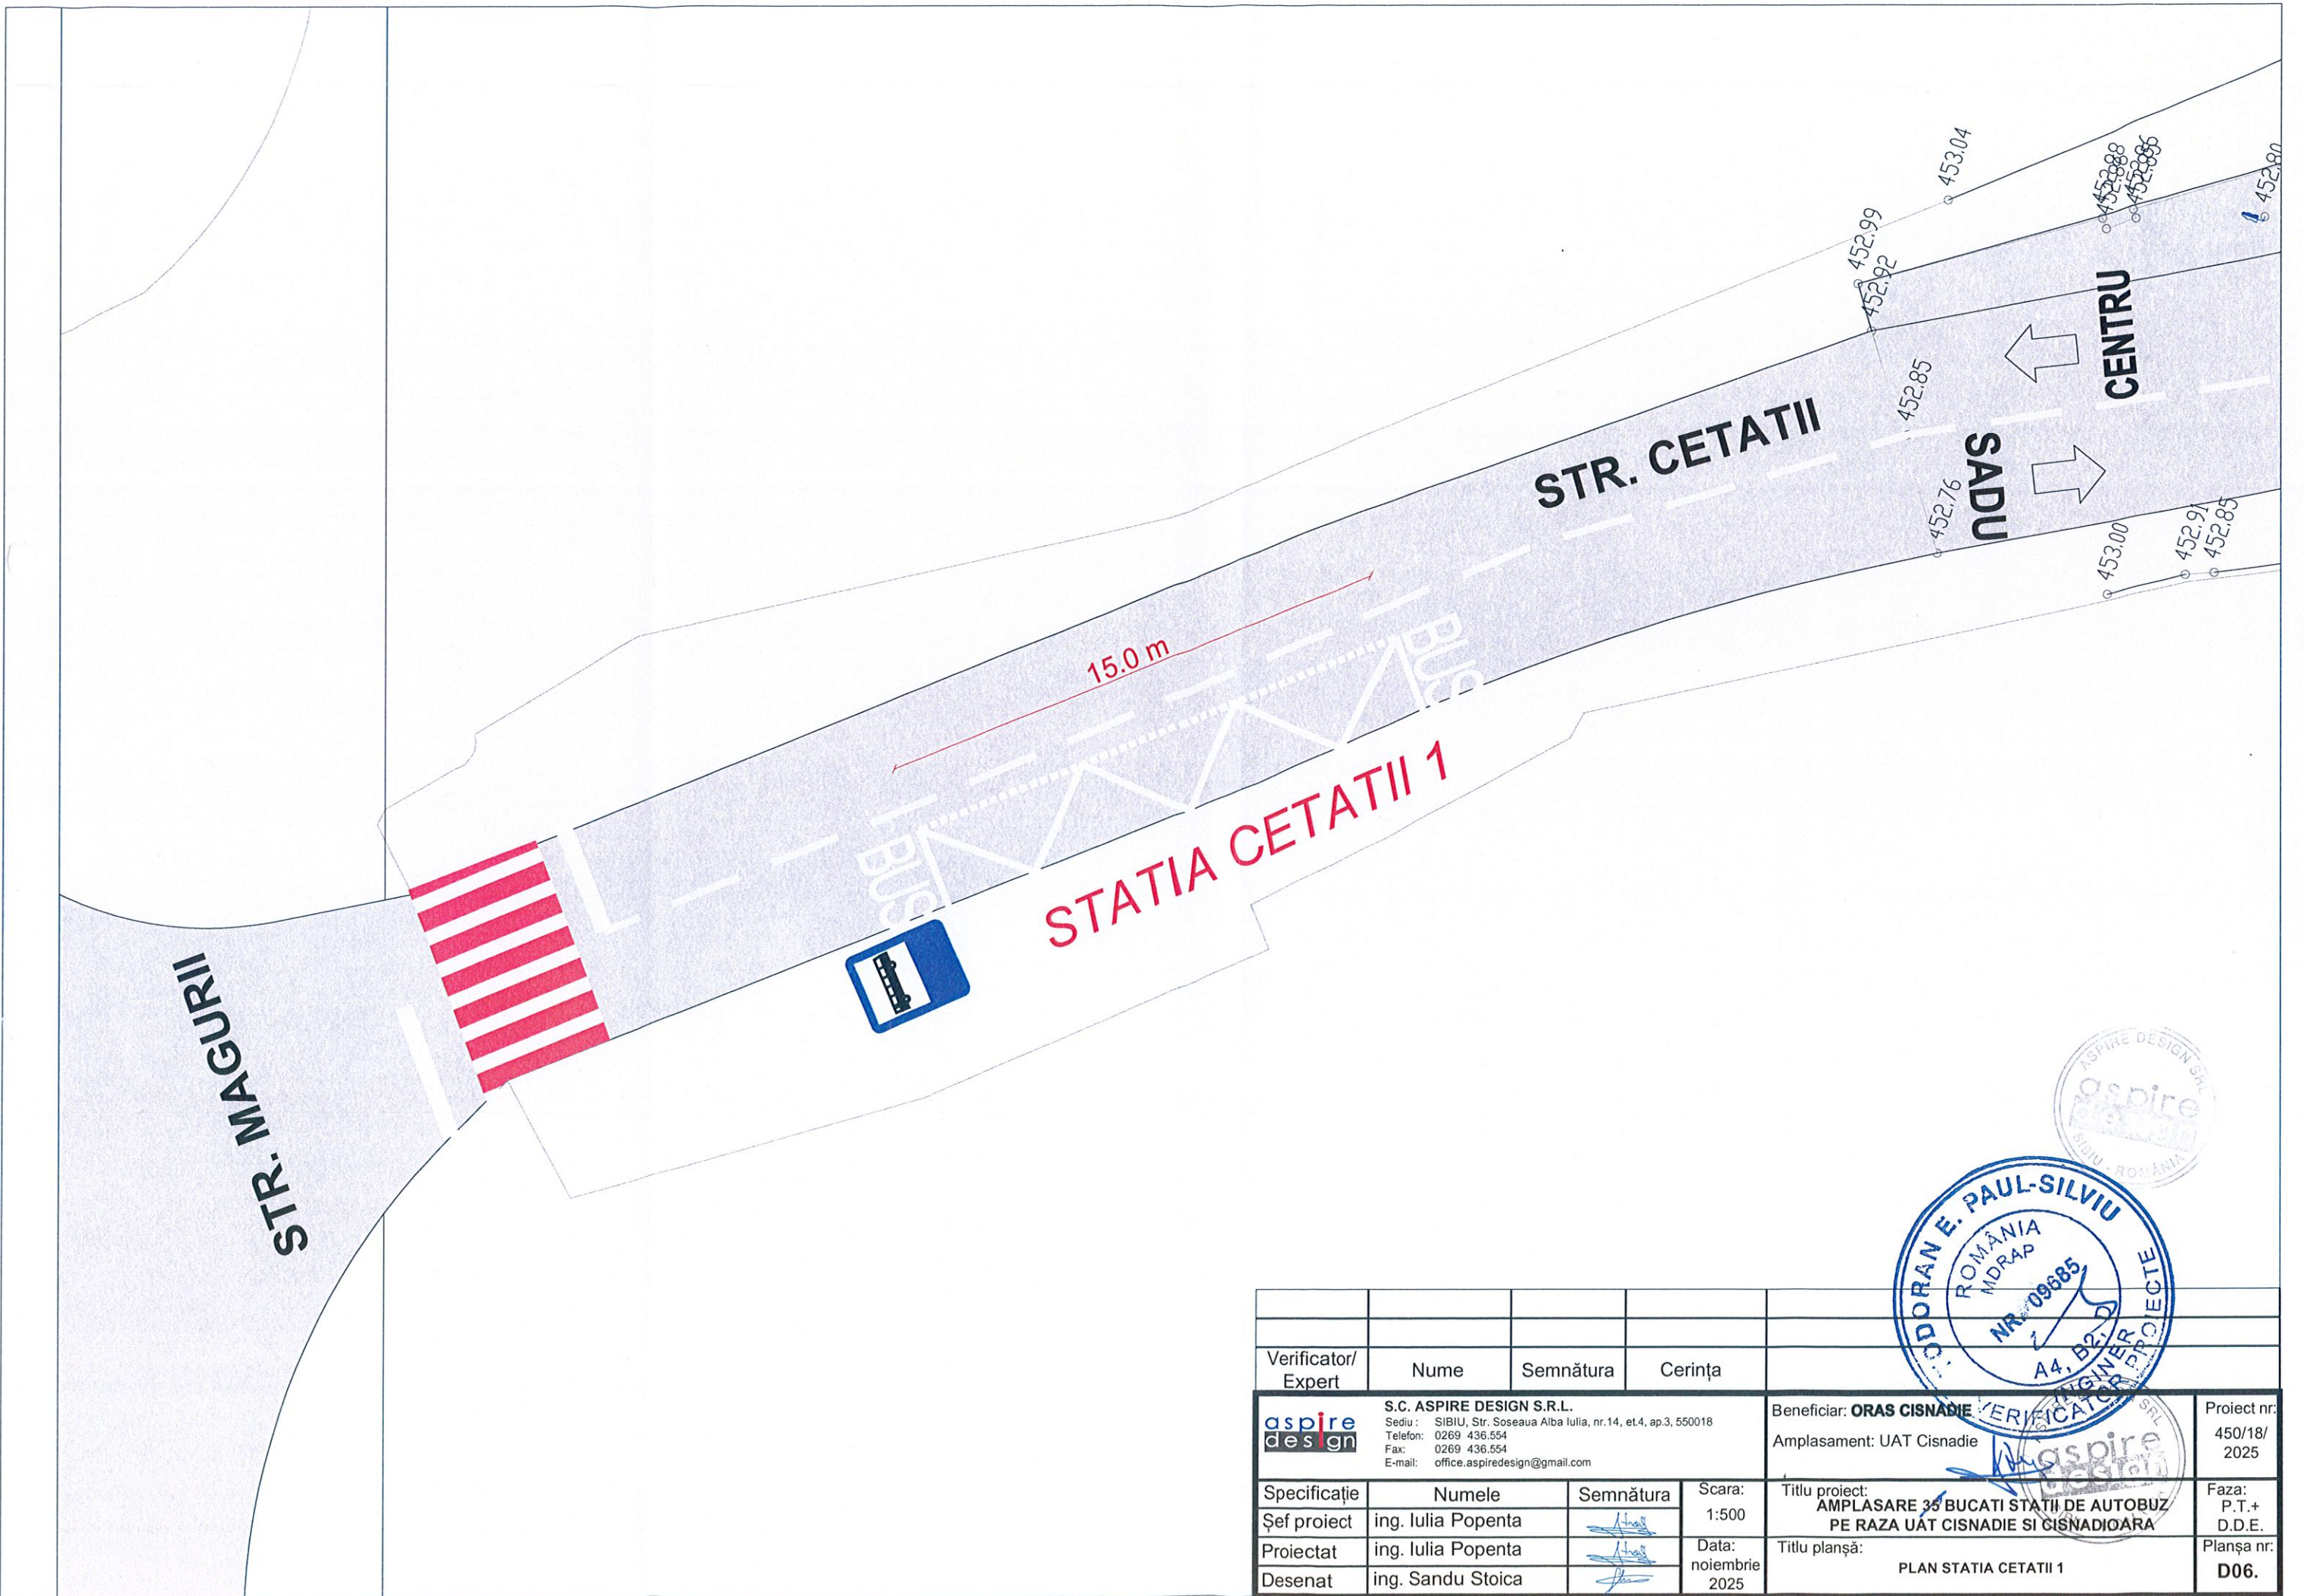


Verificator/ Expert	Nume	Semnătura	Cerința			
			<b>S.C. ASPIRE DESIGN S.R.L.</b> Sediul: SIBIU, Str. Soseaua Alba Iulia, nr.14, et.4, ap.3, 550018 Telefon: 0269 436.554 Fax: 0269 436.554 E-mail: office.aspiredesign@gmail.com		Beneficiar: <b>ORAS CISNADIE</b> Amplasament: UAT Cisnădie	Proiect nr: 450/18/ 2025
Specificație	Numele	Semnătura	Scara: 1:500	Titlu proiect: <b>AMPLASARE 35 BUCATI STATII DE AUTOBUZ          PE RAZA UAT CISNADIE SI CISNADIOARA</b>		
Șef proiect	ing. Iulia Popenta			Titlu planșă: <b>PLAN STATIA CETATII 1</b>		
Proiectat	ing. Iulia Popenta		Data: noiembrie 2025	Faza: P.T.+ D.D.E.		
Desenat	ing. Sandu Stoica			Planșa nr: <b>D06.</b>		

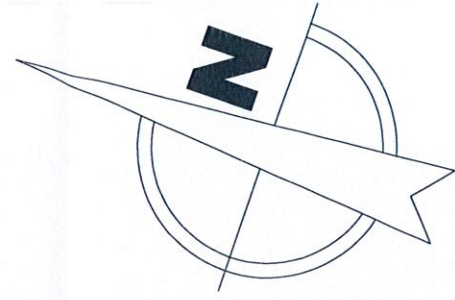

# STATIA CETATII 2

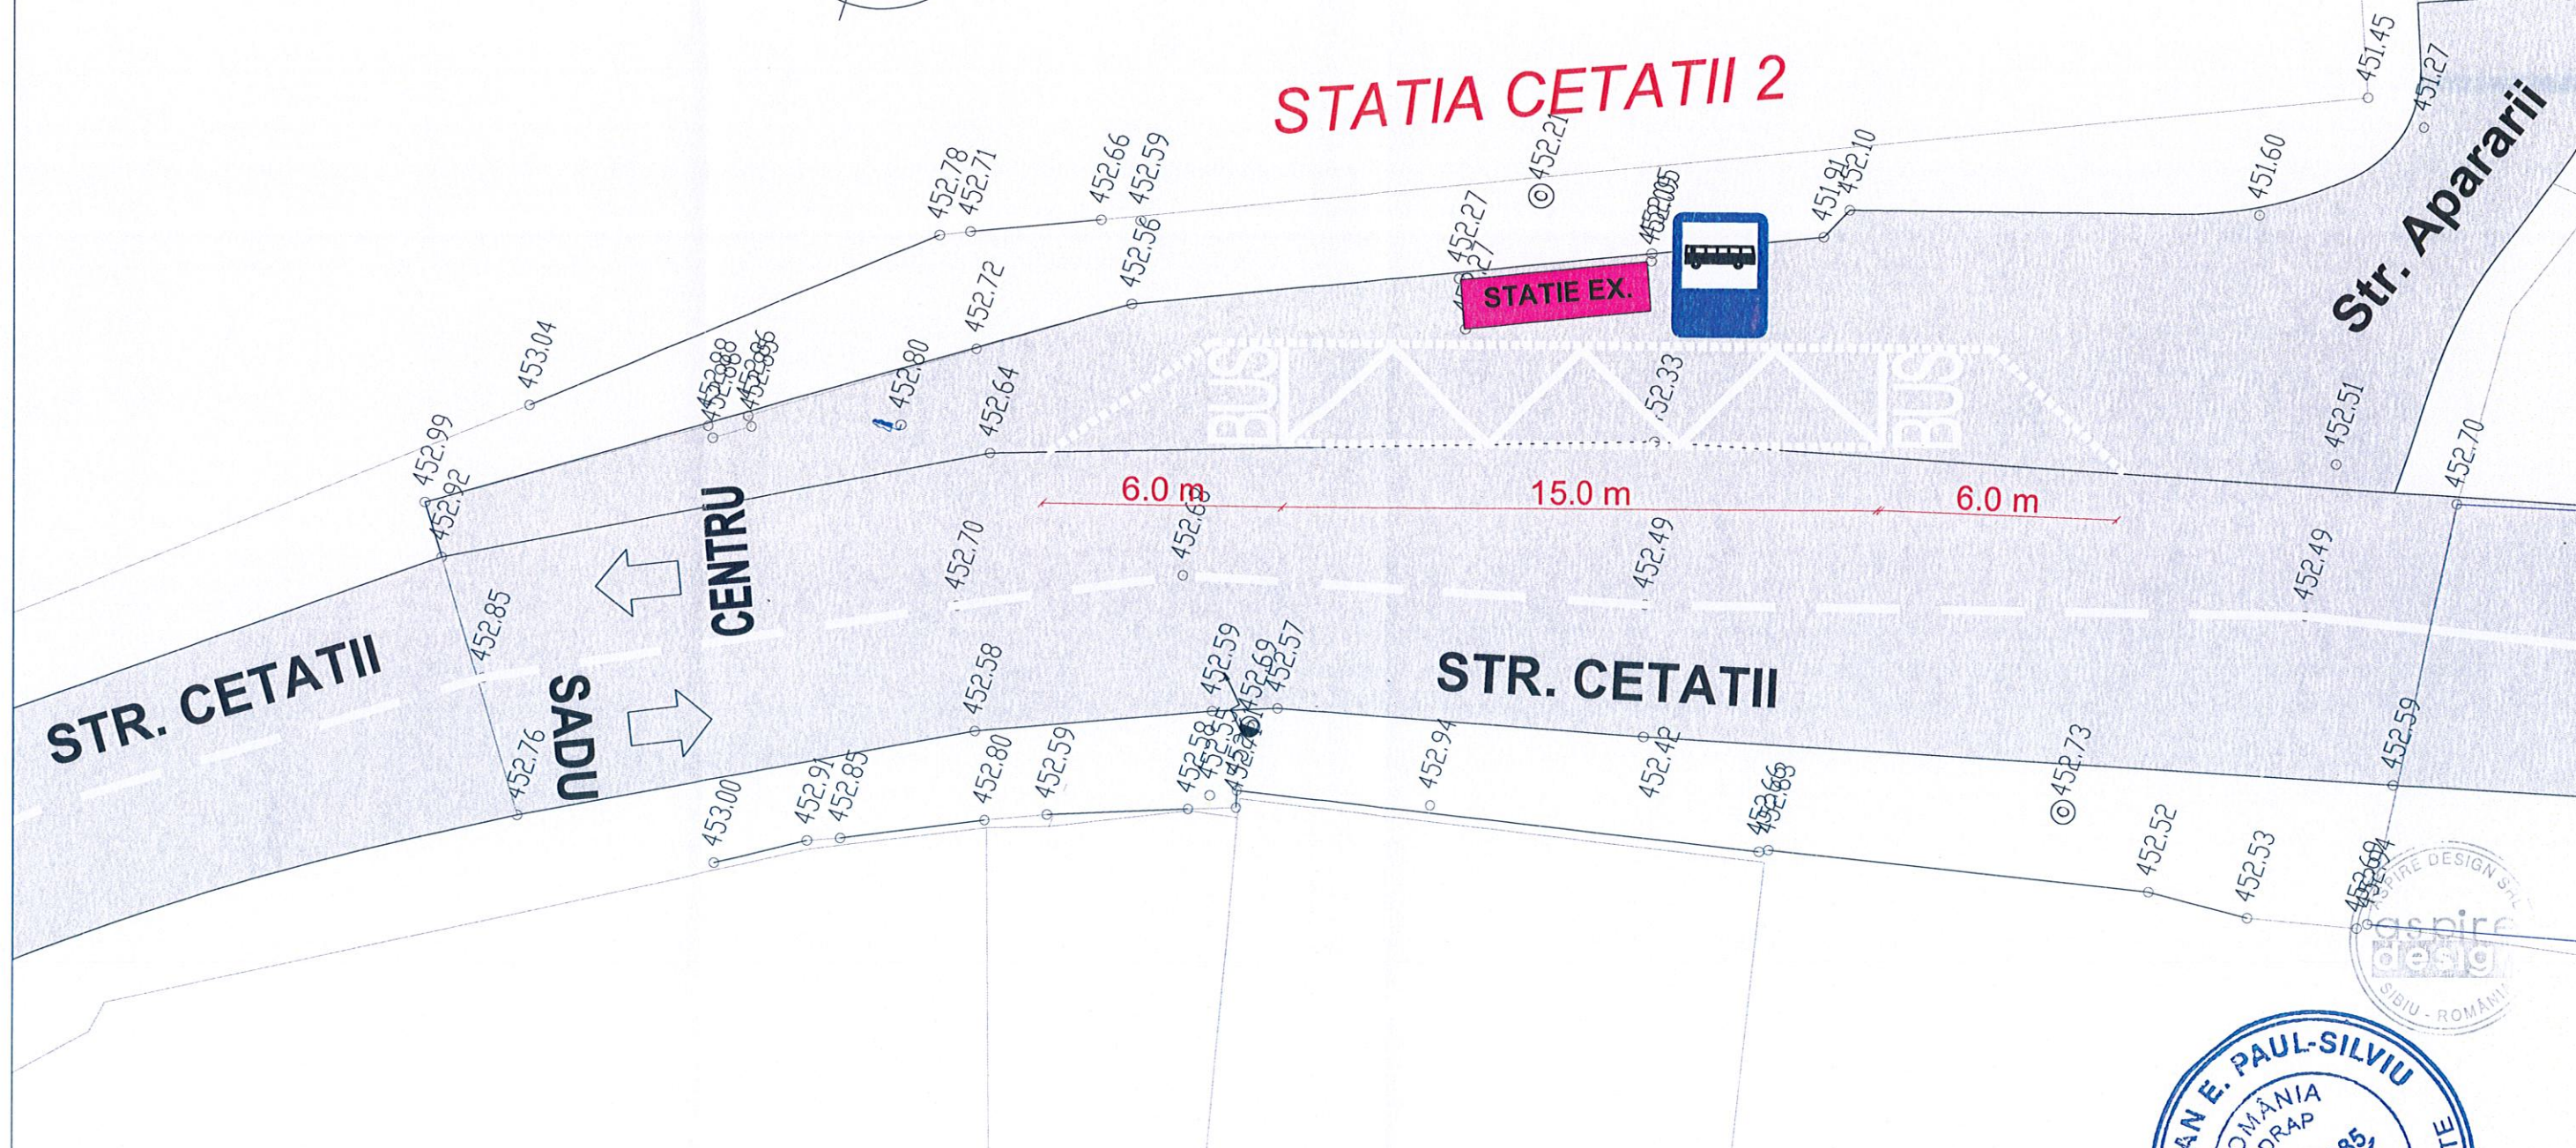


Verificator/Expert	Nume	Semnătura	Cerința			
			<b>S.C. ASPIRE DESIGN S.R.L.</b> Sediul: SIBIU, Str. Soseaua Alba Iulia, nr.14, et.4, ap.3, 550018 Telefon: 0269 436.554 Fax: 0269 436.554 E-mail: office.aspiredesign@gmail.com		Beneficiar: <b>ORAS CISNADIE</b> Amplasament: UAT Cisnădie	Proiect nr: 450/18/ 2025
Specificație	Numele	Semnătura	Scara:	Titlu proiect:		
Șef proiect	ing. Iulia Popenta		1:500	<b>AMPLASARE 35 BUCATI STATII DE AUTOBUZ                  PE RAZA UAT CISNADIE SI CISNADIOARA</b>		
Proiectat	ing. Iulia Popenta		Data:	Titlu planșă:		
Desenat	ing. Sandu Stoica		noiembrie 2025	PLAN STATIA CETATII 2		
					Faza: P.T.+ D.D.E.	
					Planșa nr: <b>D07.</b>	

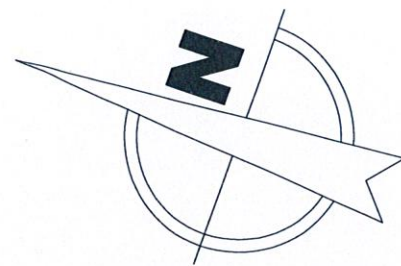

**ST. CETATII 3**

acces  
auto

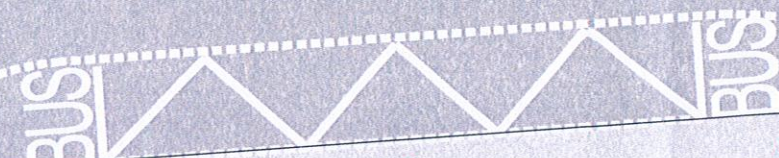


**CENTRU**

**SADU**


**STR. CETATII**




Verificator/ Expert	Nume	Semnătura	Cerința
<p><b>S.C. ASPIRE DESIGN S.R.L.</b>            Sediul: SIBIU, Str. Soseaua Alba Iulia, nr.14, et.4, ap.3, 550018            Telefon: 0269 436.554            Fax: 0269 436.554            E-mail: office.aspiredesign@gmail.com</p>			
Beneficiar: <b>ORAS CISNADIE</b>			Proiect nr: 450/18/ 2025
Amplasament: UAT Cisnădie			Faza: P.T.+ D.D.E.
Specificație	Numele	Semnătura	Scara: 1:500
Șef proiect	ing. Iulia Popenta		Titlu proiect: <b>AMPLASARE 35 BUCATI STATII DE AUTOBUZ PE RAZA UAT CISNADIE SI CISNADIOARA</b>
Proiectat	ing. Iulia Popenta		Titlu planșă: 3PLAN STATIA CETATII 3
Desenat	ing. Sandu Stoica		Planșa nr: <b>D08.</b>

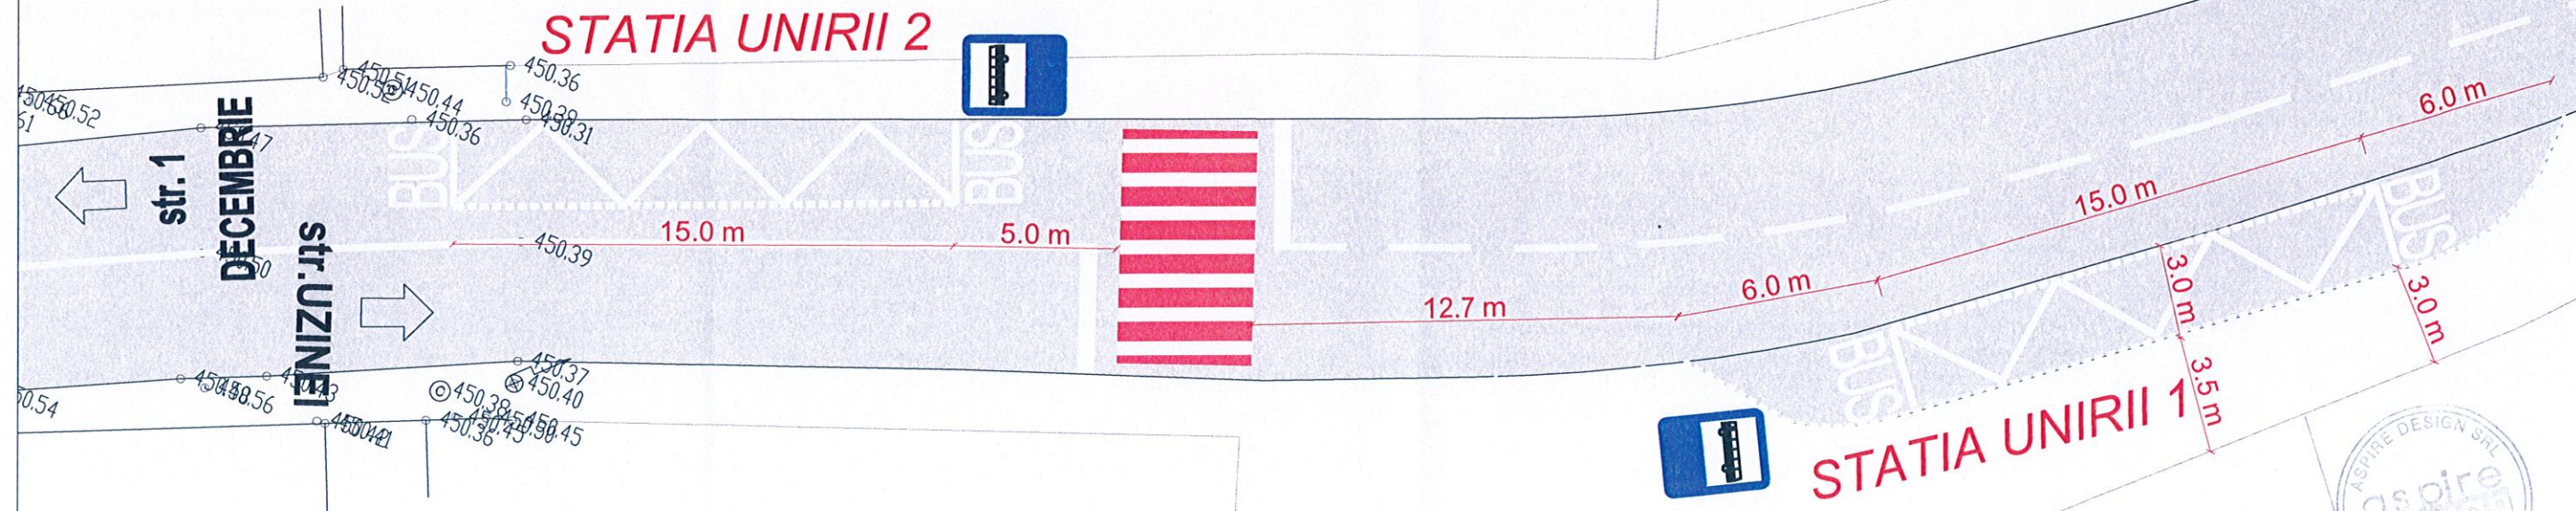


Verificator/ Expert	Nume	Semnătura	Cerința			
			<b>S.C. ASPIRE DESIGN S.R.L.</b> Sediul : SIBIU, Str. Soseaua Alba Iulia, nr.14, et.4, ap.3, 550018 Telefon: 0269 436.554 Fax: 0269 436.554 E-mail: office.aspiredesign@gmail.com		Beneficiar: <b>ORAS CISNADIE</b> Amplasament: UAT Cisnădie	Proiect nr: 450/18/ 2025
Specificație	Numele	Semnătura	Scara: 1:500	Titlu proiect: <b>AMPLASARE 35 BUCATI STATII DE AUTOBUZ PE RAZA UAT CISNADIE SI CISNADIOARA</b>		
Șef proiect	ing. Iulia Popenta			Faza: P.T.+ D.D.E.		
Proiectat	ing. Iulia Popenta		Data: noiembrie 2025	Planșa nr: D09.		
Desenat	ing. Sandu Stoica					

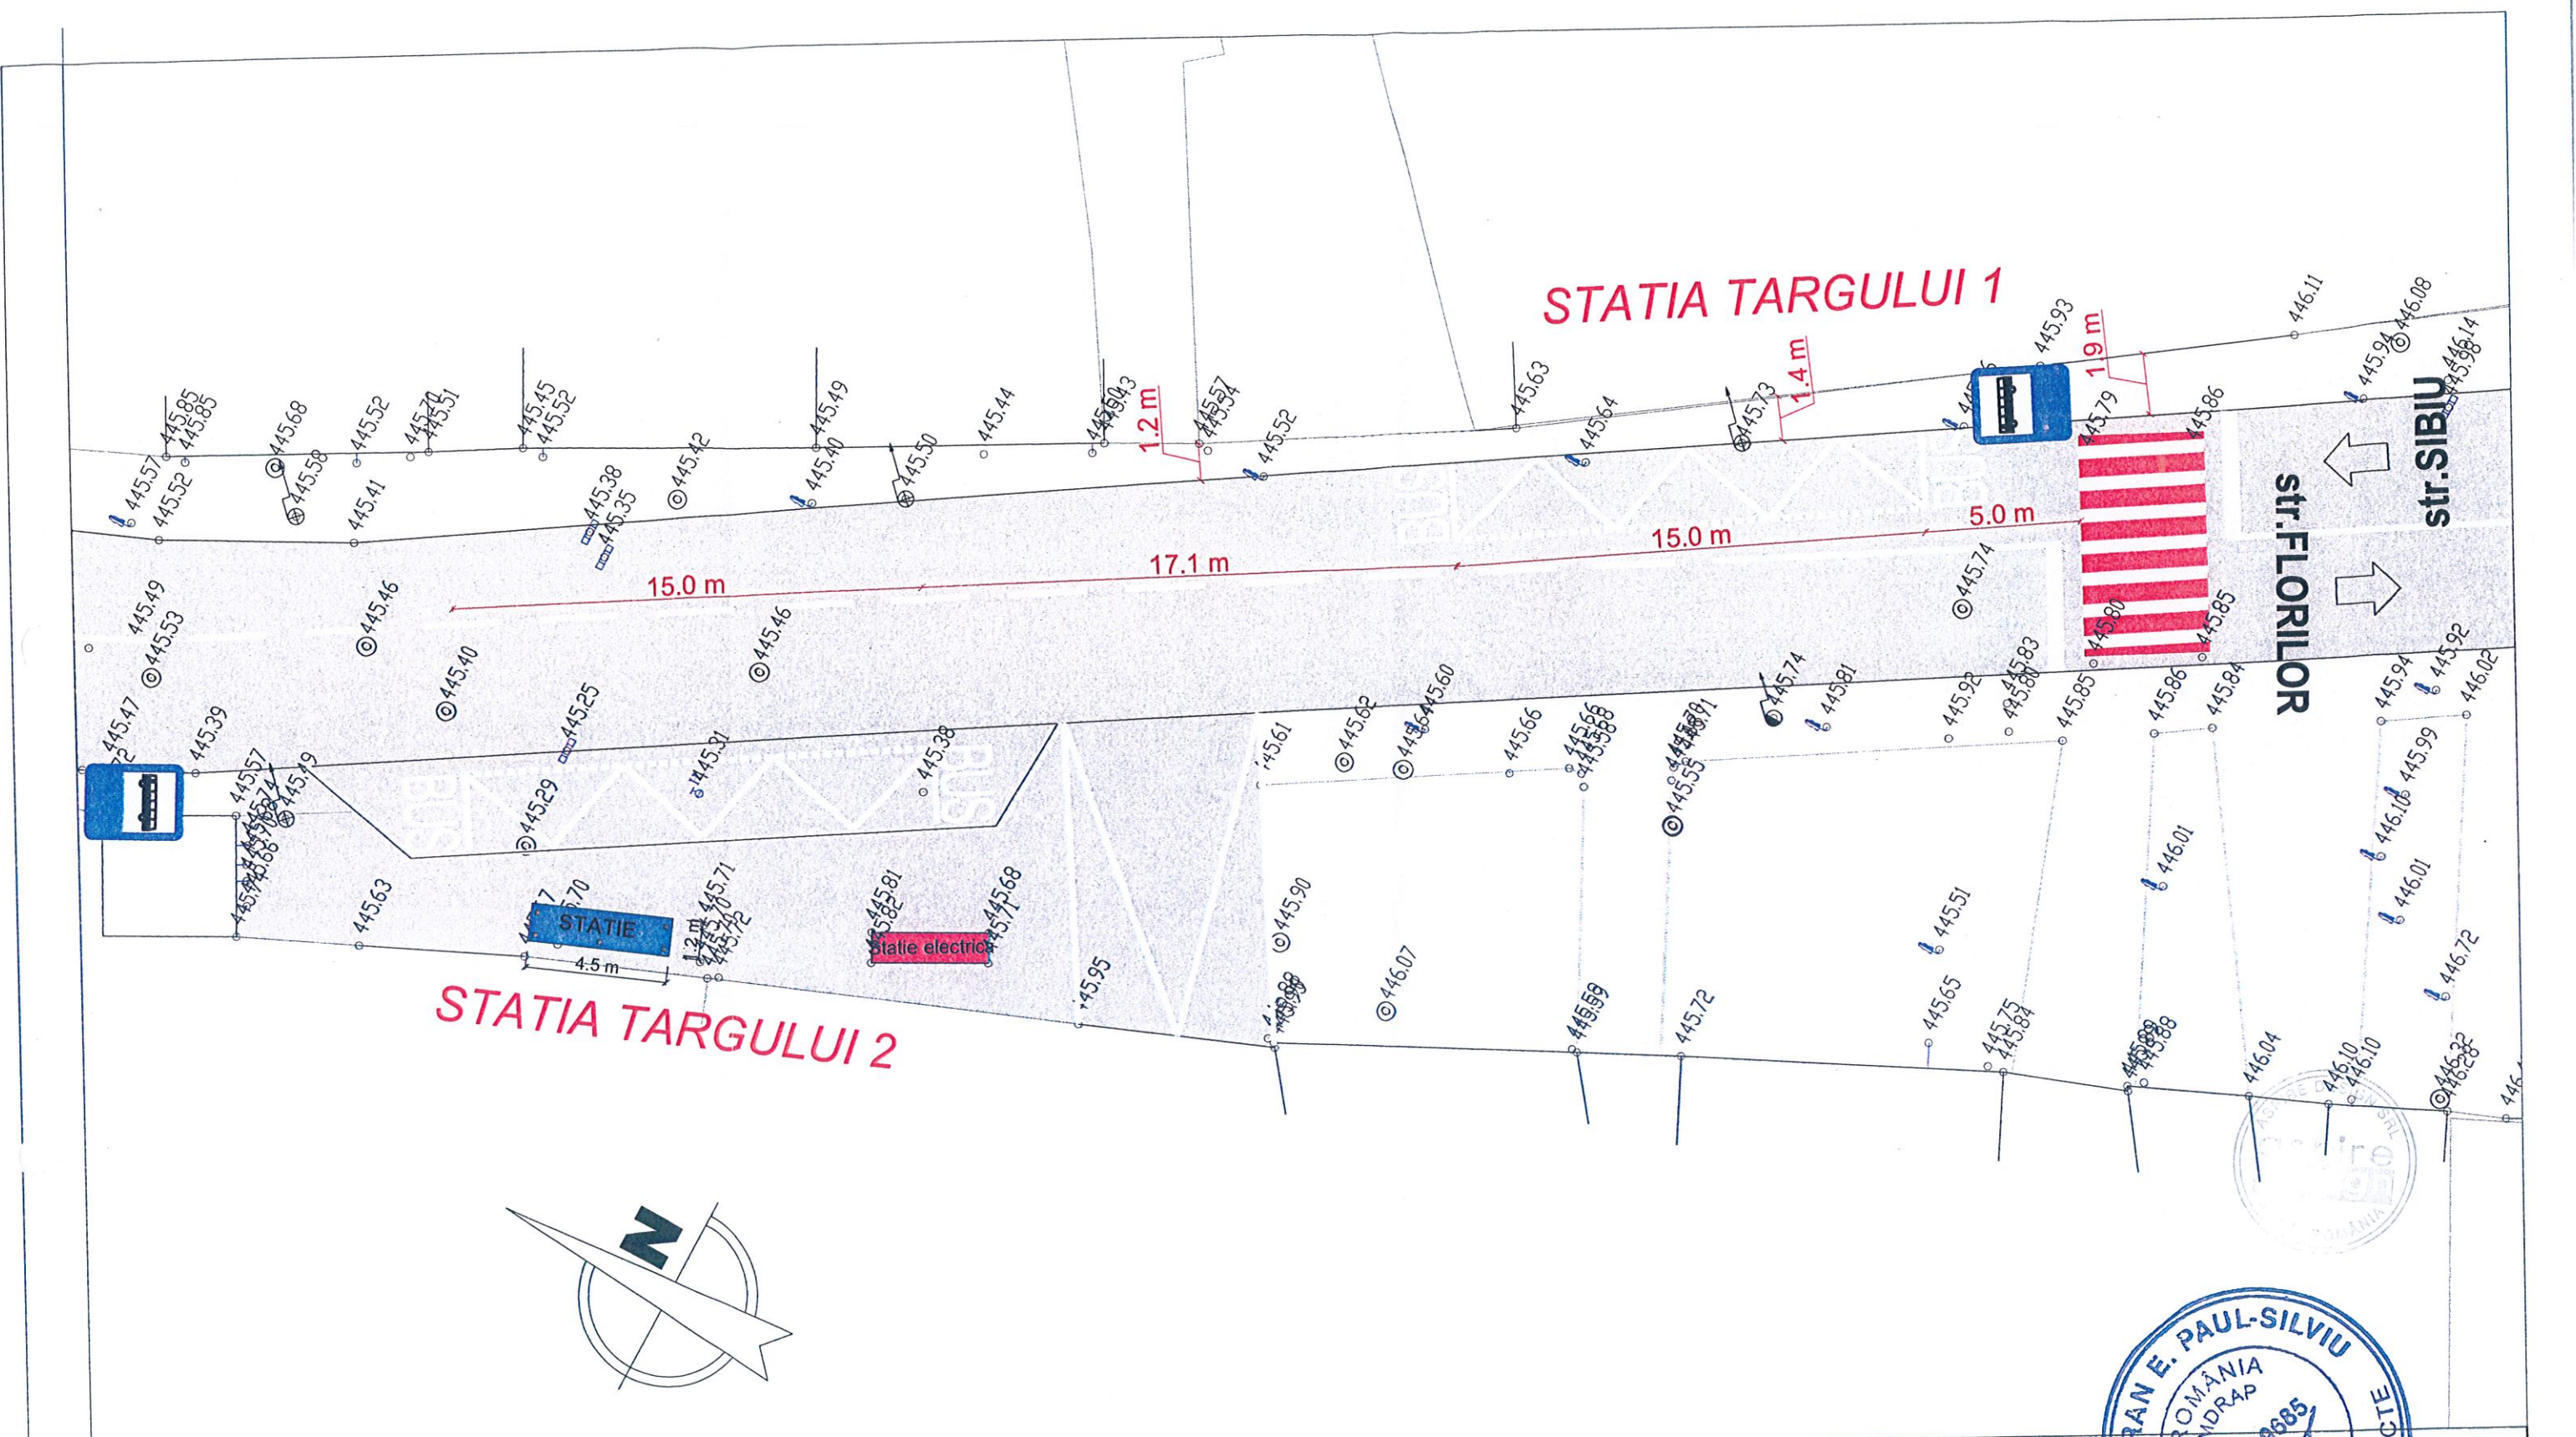

Verificator/ Expert	Nume	Semnătura	Cerința	
<b>S.C. ASPIRE DESIGN S.R.L.</b> Sediul : SIBIU, Str. Soseaua Alba Iulia, nr.14, et.4, ap.3, 550018 Telefon: 0269 436.554 Fax: 0269 436.554 E-mail: office.aspiredesign@gmail.com				Beneficiar: <b>ORAS CISNADIE</b> Amplasament: UAT Cisnădie
Specificație	Numele	Semnătura	Scara: 1:500	Proiect nr: 450/18/ 2025
Șef proiect	ing. Iulia Popenta		Data: noiembrie 2025	Faza: P.T.+ D.D.E.
Proiectat	ing. Iulia Popenta			Planșa nr: <b>D10.</b>
Desenat	ing. Sandu Stoica			
			Titlu proiect: <b>AMPLASARE 35 BUCATI STATII DE AUTOBUZ          PE RAZA UAT CISNADIE SI CISNADIOARA</b>	
			Titlu planșă: <b>PLAN STATIE TARGULUI 1 SI STATIA TARGULUI 2</b>	

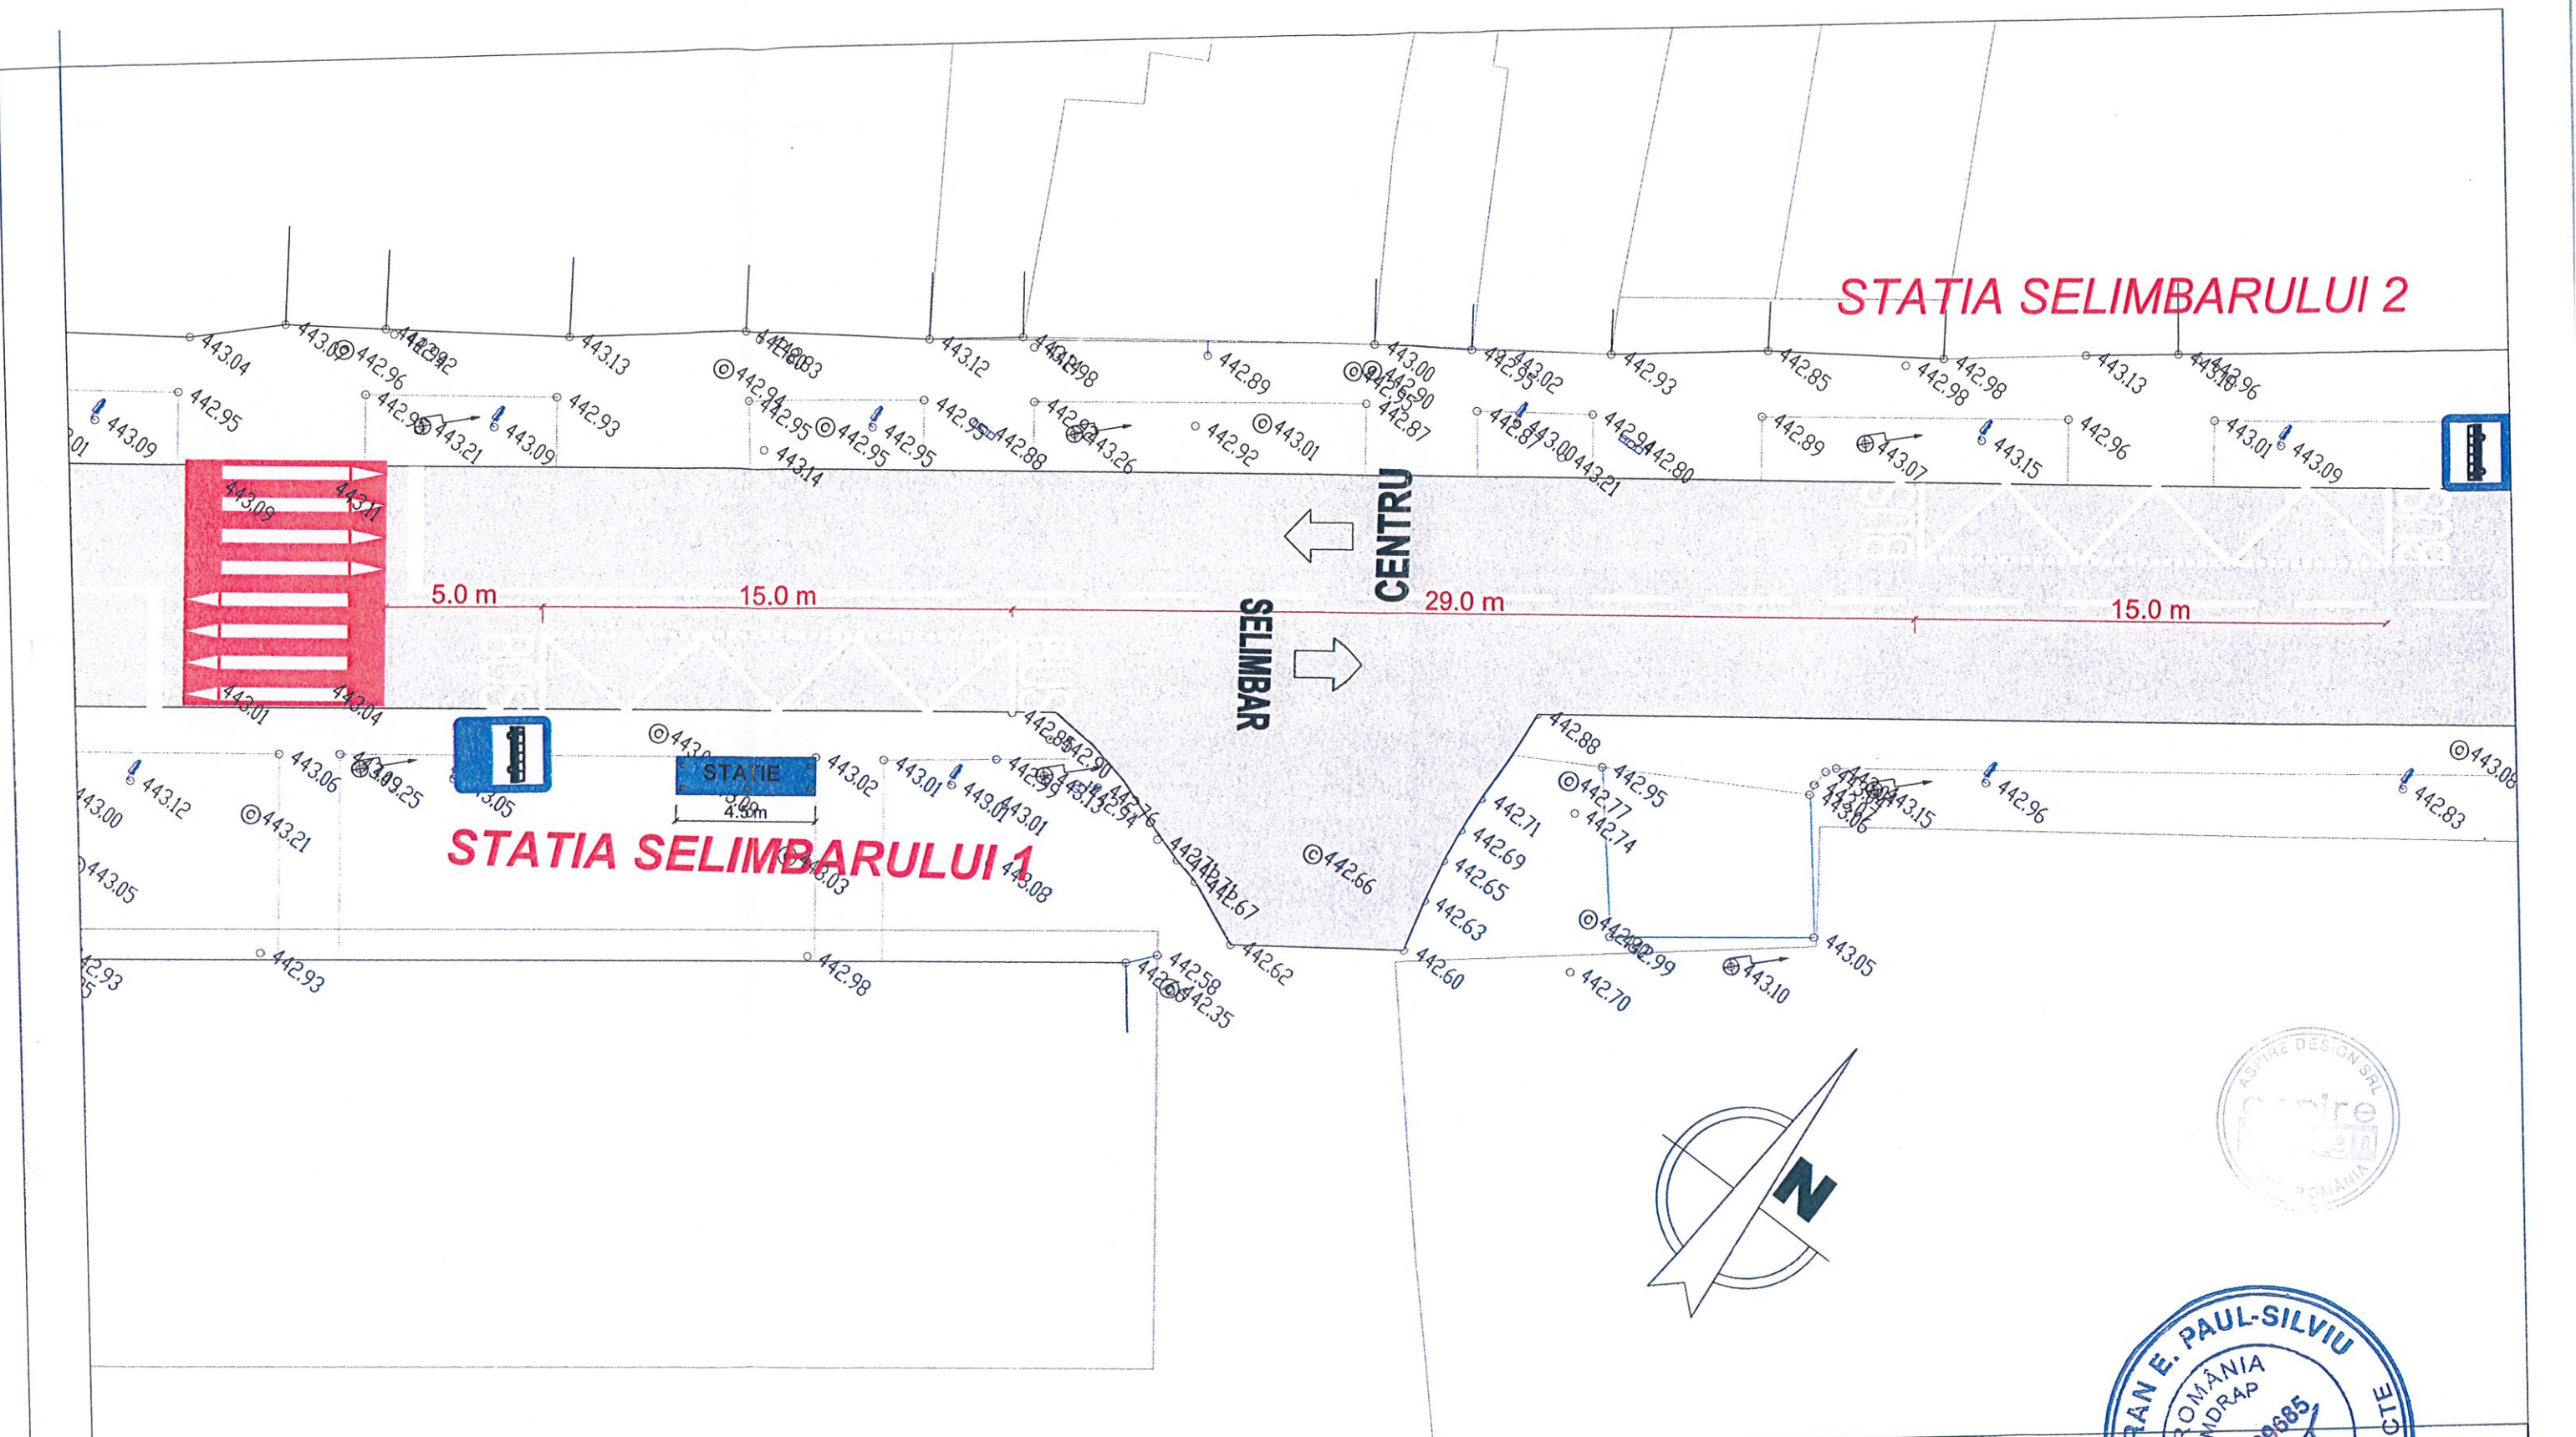

Verificator/ Expert	Nume	Semnătura	Cerința	Beneficiar: <b>ORAS CISNADIE</b> Amplasament: UAT Cisnădie		Proiect nr: 450/18/ 2025
			<b>S.C. ASPIRE DESIGN S.R.L.</b> Sediul: SIBIU, Str. Soseaua Alba Iulia, nr.14, et.4, ap.3, 550018 Telefon: 0269 436.554 Fax: 0269 436.554 E-mail: office.aspiredesign@gmail.com		Titlu proiect: <b>AMPLASARE 35 BUCATI STATII DE AUTOBUZ          PE RAZA UAT CISNADIE SI CISNADIOARA</b>	
Specificație	Numele	Semnătura	Scara:	Titlu planșă:		Faza:
Șef proiect	ing. Iulia Popenta		1:500	PLAN STATIA SELIMBARULUI 1 SI STATIA SELIMBARULUI 2		P.T.+ D.D.E.
Proiectat	ing. Iulia Popenta		Data:			Planșa nr:
Desenat	ing. Sandu Stoica		noiembrie 2025			D11.

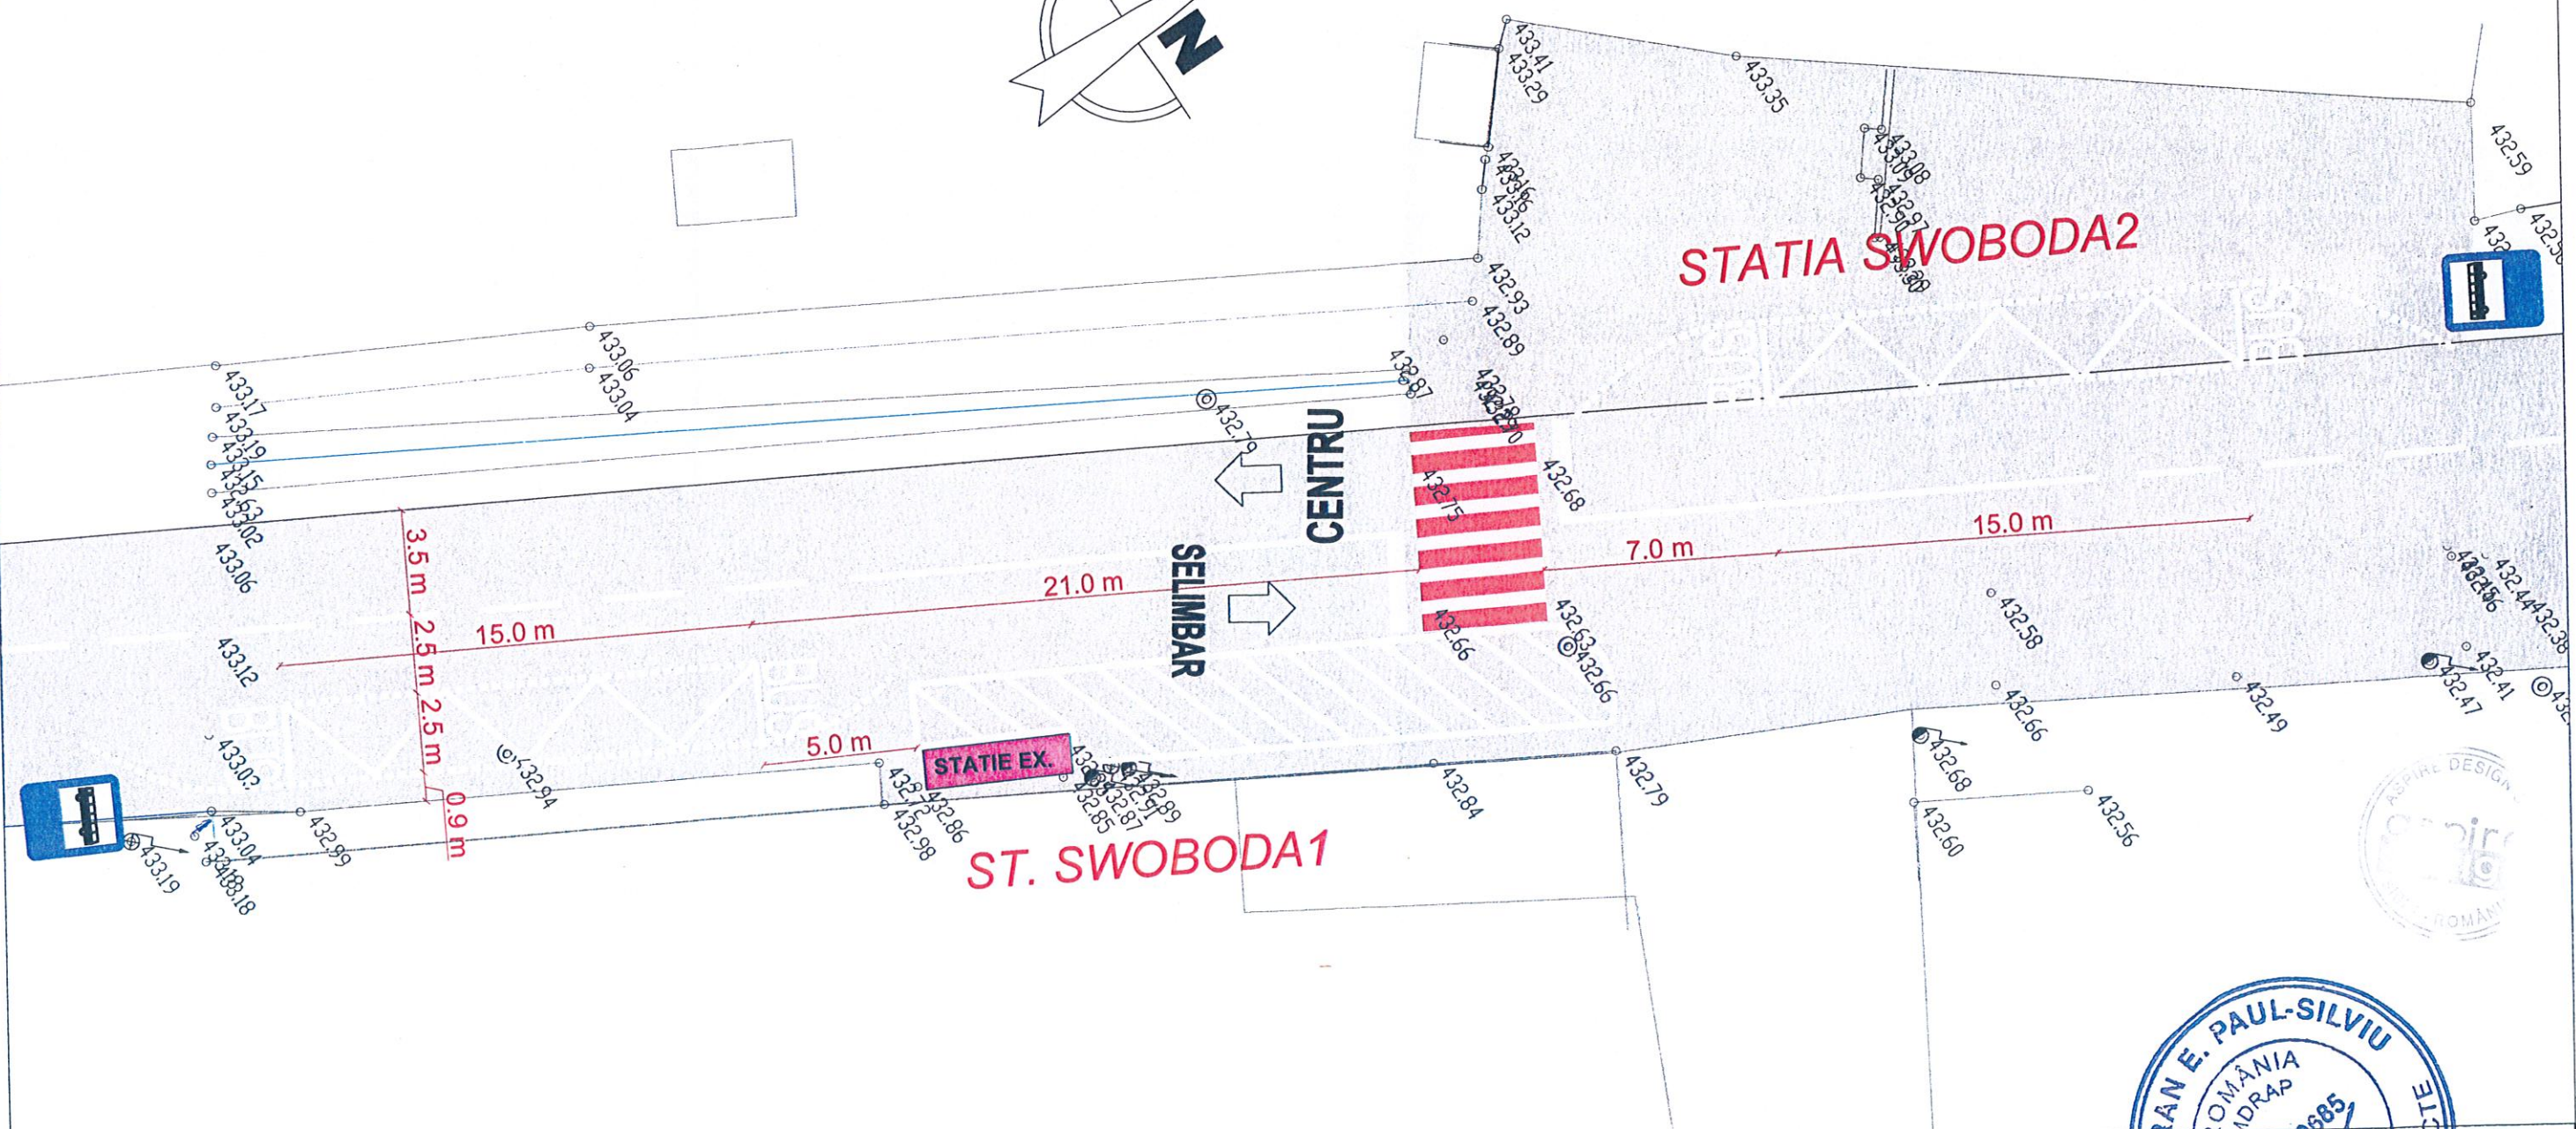

Verificator/Expert	Nume	Semnătura	Cerința	
<b>S.C. ASPIRE DESIGN S.R.L.</b> Sediul: SIBIU, Str. Soseaua Alba Iulia, nr.14, et.4, ap.3, 550018 Telefon: 0269 436.554 Fax: 0269 436.554 E-mail: office.aspiredesign@gmail.com				Beneficiar: <b>ORAS CISNADIE</b> Amplasament: UAT Cisnădie
Proiect nr:	Titlu proiect: <b>AMPLASARE 35 BUCATI STATII DE AUTOBUZ PE RAZA UAT CISNADIE SI CISNADIOARA</b>			Proiect nr: 450/18/ 2025
Șef proiect	ing. Iulia Popenta		Scara: 1:500	Faza: P.T.+ D.D.E.
Proiectat	ing. Iulia Popenta		Data: noiembrie 2025	Planșa nr: D12.
Desenat	ing. Sandu Stoica			
Titlu planșă: <b>PLAN STATIA SWOBODA 1 SI STATIA SWOBODA 2</b>				

CISNADIE


SELIMBAR



6.0 m  
15.0 m  
7.0 m

STATIA SOMA 2

In faza a II-a a proiectului se vor asigura trotuare, treceri de pietoni si se va schimba limita de viteza.

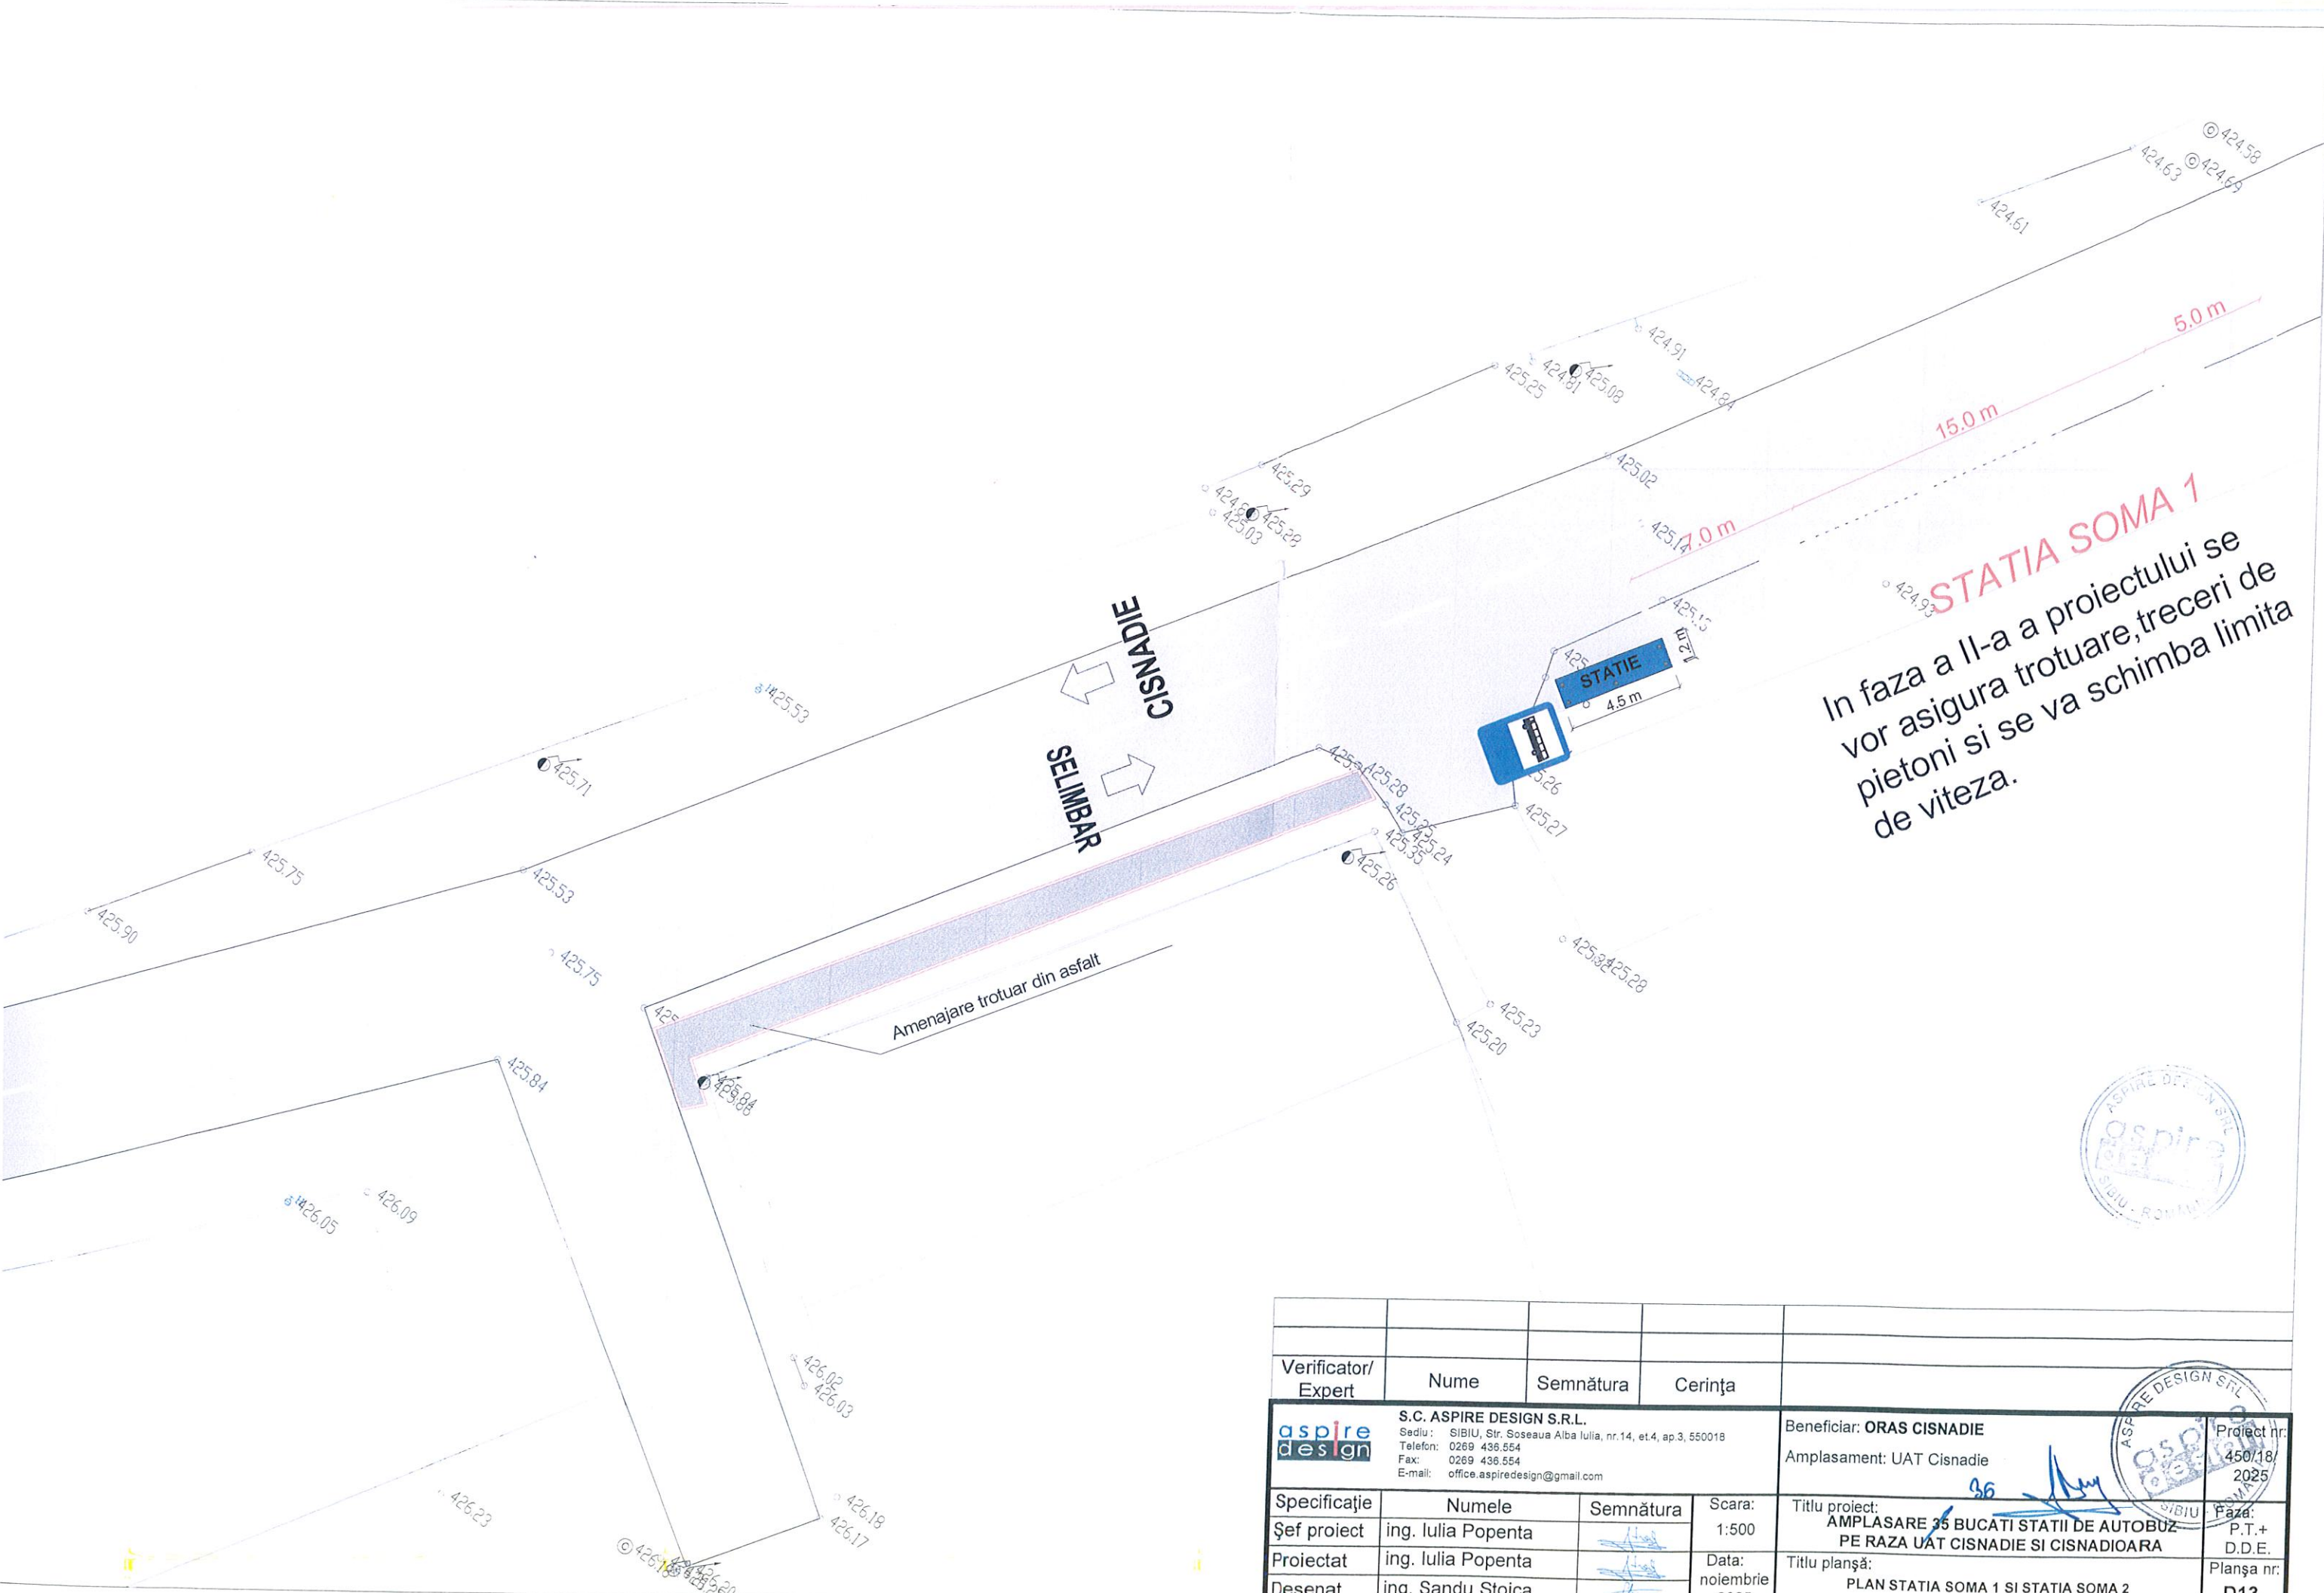


**STATIA SOMA 1**  
 In faza a II-a a proiectului se vor asigura trotuare, treceri de pietoni si se va schimba limita de viteza.




Verificator/Expert	Nume	Semnătura	Cerința	
<b>S.C. ASPIRE DESIGN S.R.L.</b> Sediul: SIBIU, Str. Soseaua Alba Iulia, nr.14, et.4, ap.3, 550018 Telefon: 0269 436.554 Fax: 0269 436.554 E-mail: office.aspiredesign@gmail.com				Beneficiar: <b>ORAS CISNADIE</b> Amplasament: UAT Cisnădie
Șef proiect	ing. Iulia Popenta		Scara: 1:500	Titlu proiect: <b>AMPLASARE 35 BUCĂȚI STATII DE AUTOBUZ PE RAZA UAT CISNADIE SI CISNADIOARA</b>
Proiectat	ing. Iulia Popenta		Data: noiembrie 2025	Titlu planșă: <b>PLAN STATIA SOMA 1 SI STATIA SOMA 2</b>
Desenat	ing. Sandu Stoica			Planșa nr: <b>D13.</b>



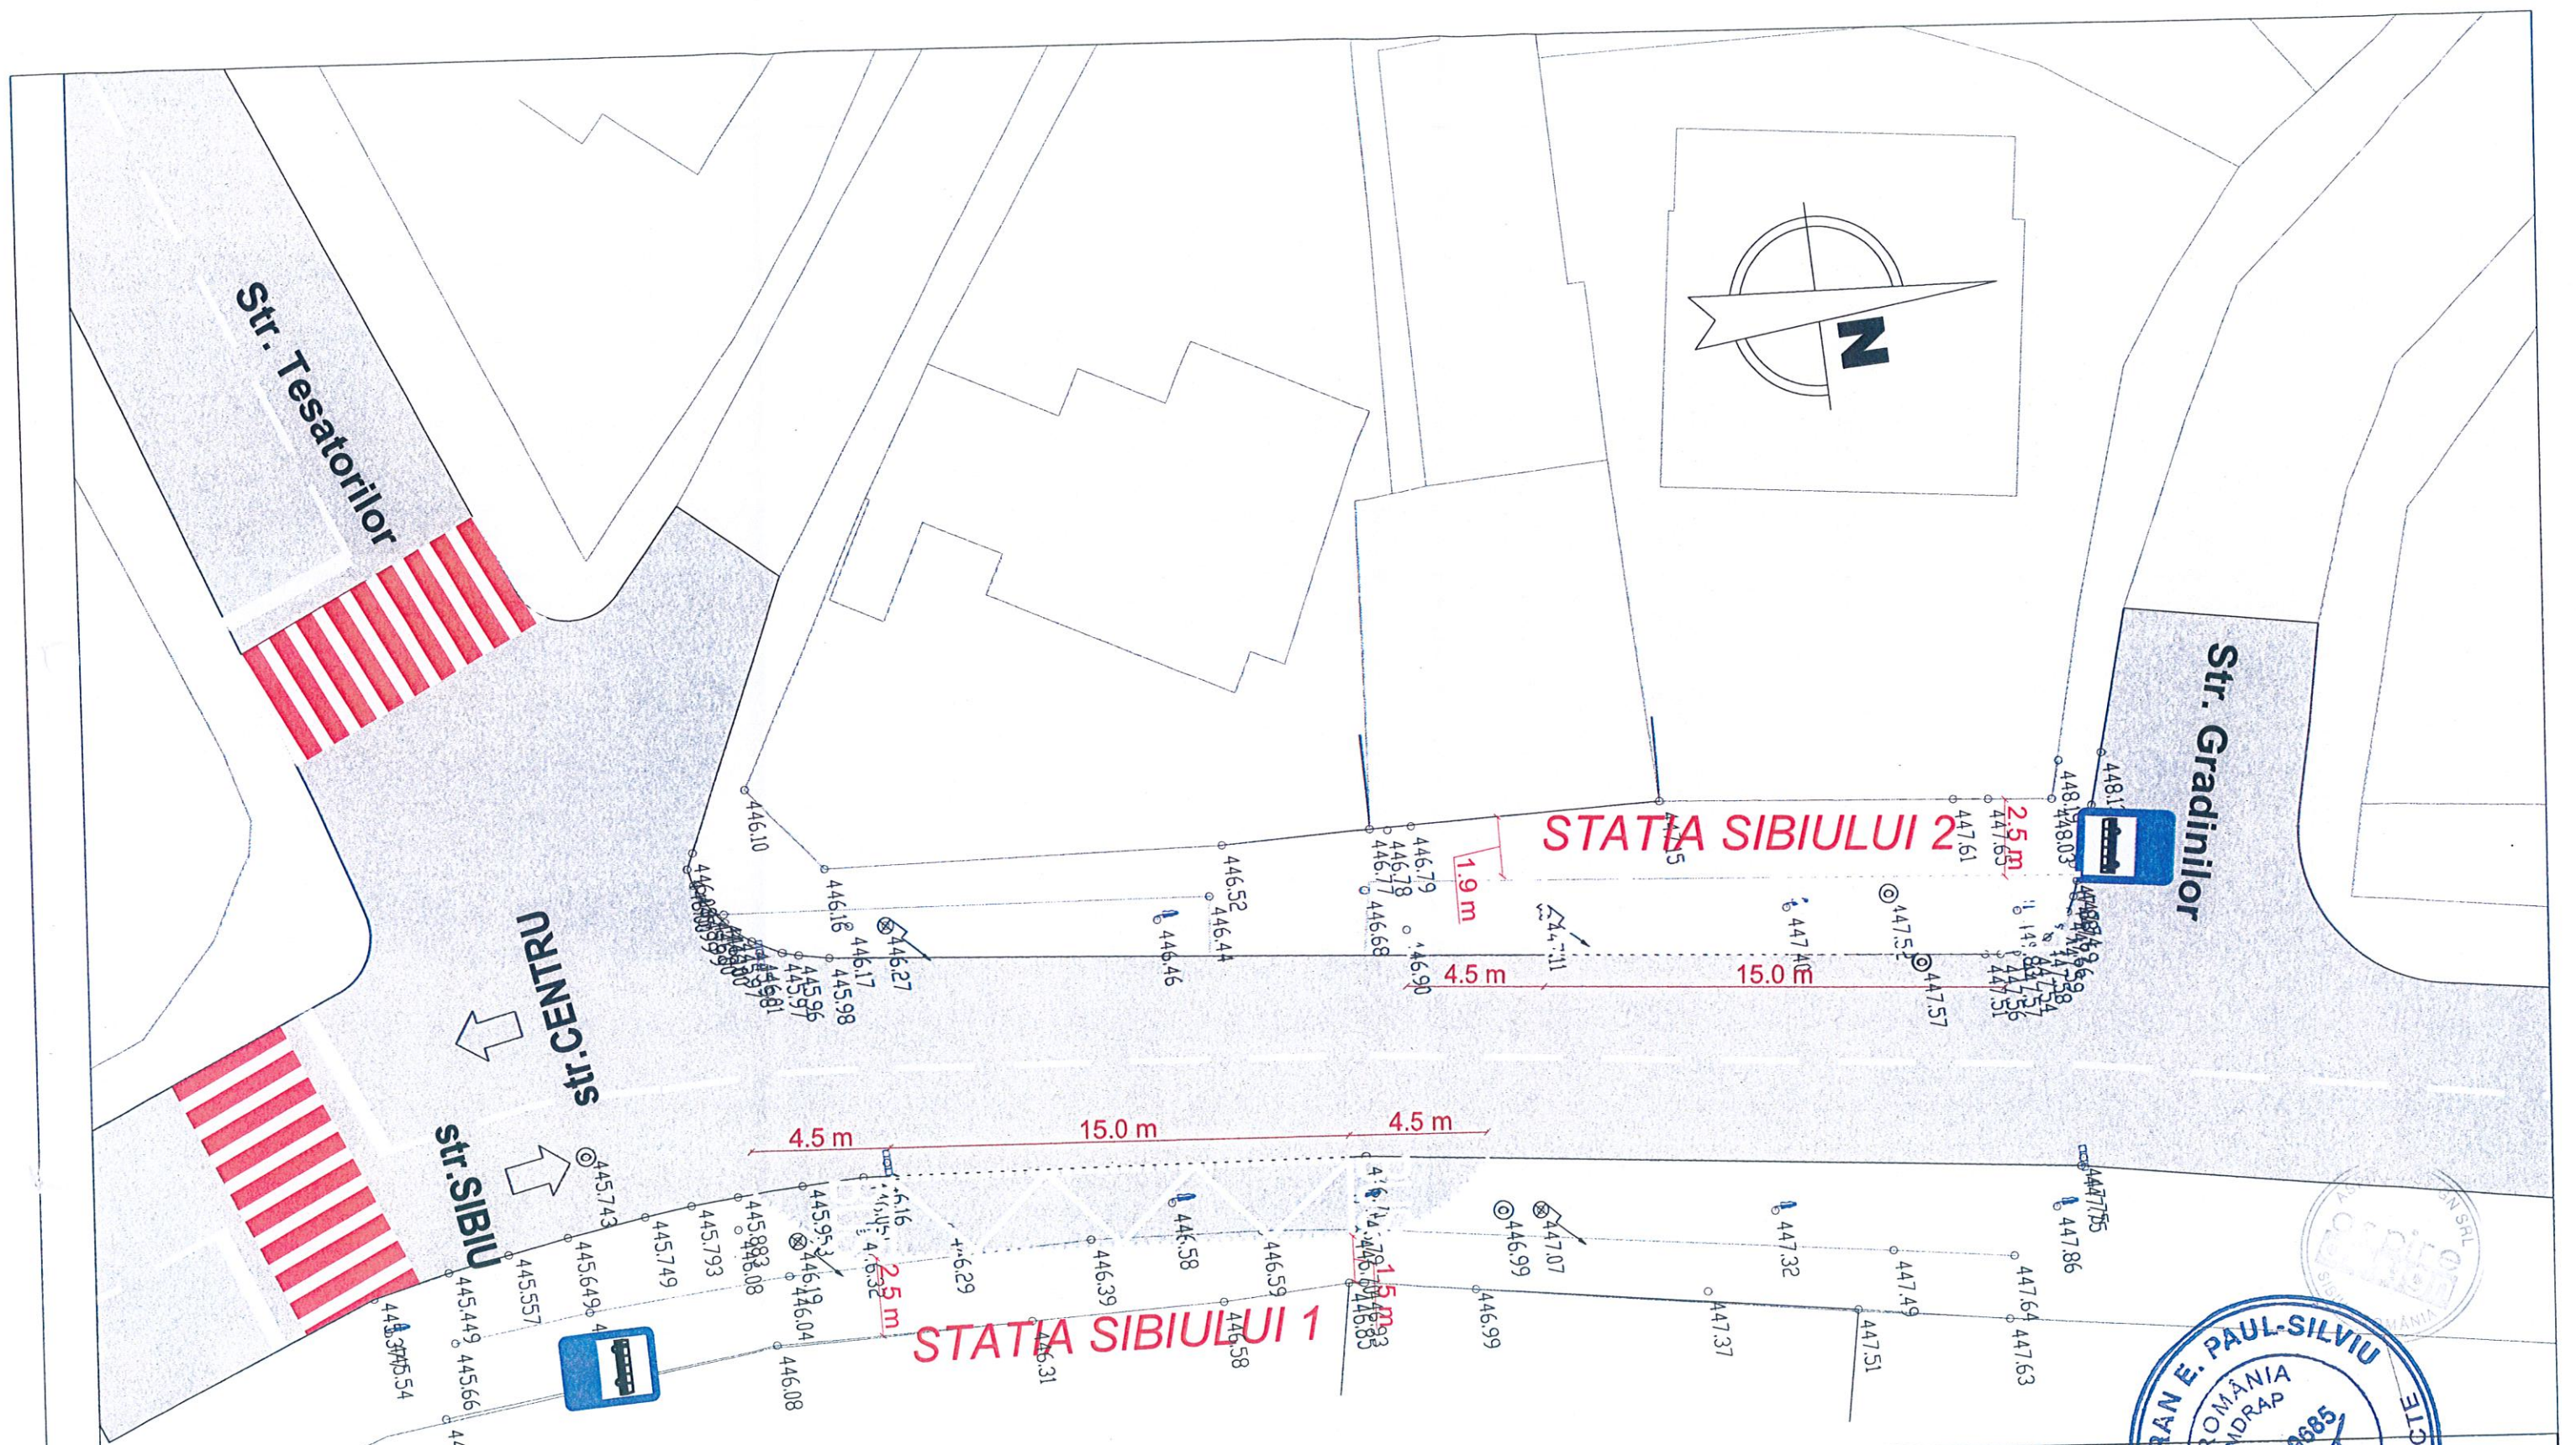

Verificator/ Expert	Nume	Semnătura	Cerința		
<b>S.C. ASPIRE DESIGN S.R.L.</b> Sediul: SIBIU, Str. Soseaua Alba Iulia, nr.14, et.4, ap.3, 550018 Telefon: 0269 436.554 Fax: 0269 436.554 E-mail: office.aspiredesign@gmail.com				Beneficiar: <b>ORAS CISNADIE</b> Amplasament: UAT Cisnădie	
Proiectat	ing. Iulia Popenta		Scara: 1:500	Titlu proiect: <b>AMPLASARE 35 BUCATI STATII DE AUTOBUZ PE RAZA UAT CISNADIE SI CISNADIOARA</b>	
Desenat	ing. Sandu Stoica		Data: noiembrie 2025	Faza: P.T.+ D.D.E.	
				Planșa nr.: <b>D14.</b>	



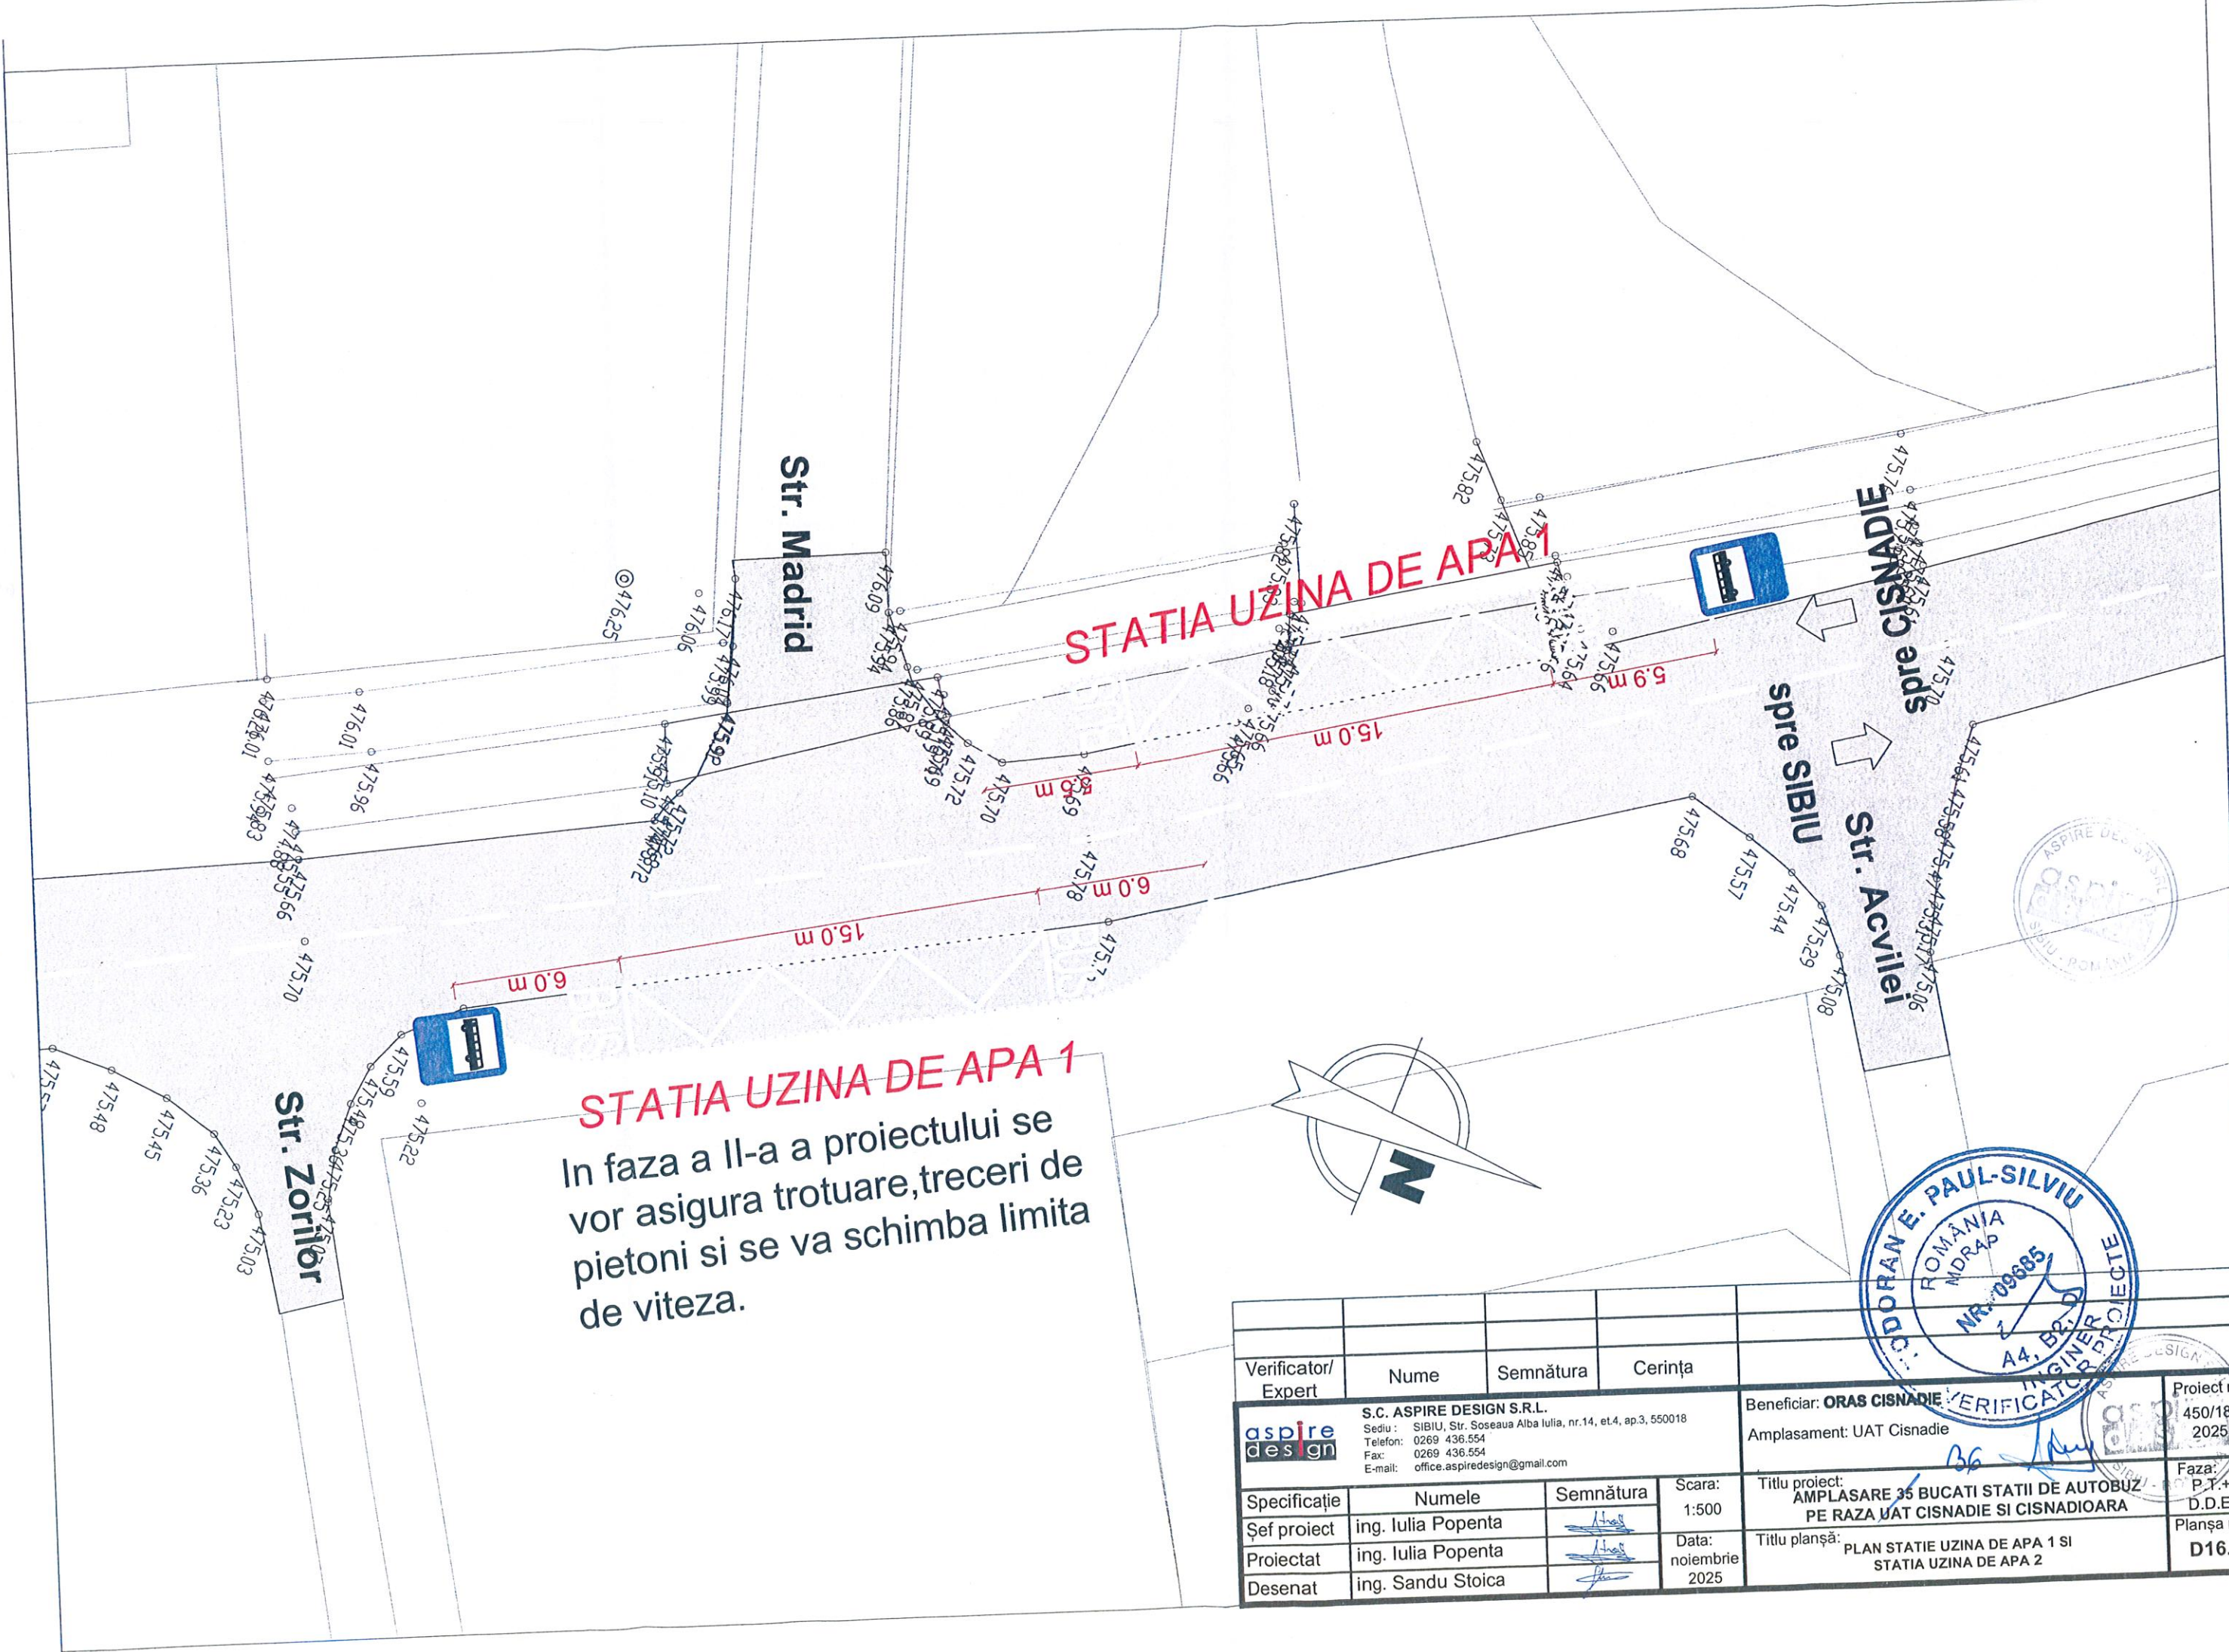

**STATIA UZINA DE APA 1**

**STATIA UZINA DE APA 1**

In faza a II-a a proiectului se vor asigura trotuare, treceri de pietoni si se va schimba limita de viteza.

Verificator/Expert	Nume	Semnatura	Cerinta		
			<b>S.C. ASPIRE DESIGN S.R.L.</b> Sediul: SIBIU, Str. Soseaua Alba Iulia, nr.14, et.4, ap.3, 550018 Telefon: 0269 436.554 Fax: 0269 436.554 E-mail: office.aspiredesign@gmail.com		
Beneficiar: ORAS CISNADIE			Amplasament: UAT Cisnadioara		
Titlu proiect: <b>AMPLASARE 35 BUCATI STATII DE AUTOBUZ PE RAZA UAT CISNADIE SI CISNADIOARA</b>			Proiect nr: 450/18/2025		
Titlu planşa: <b>PLAN STATIE UZINA DE APA 1 SI STATIA UZINA DE APA 2</b>			Faza: P.T.+ D.D.E. Planşa nr: D16.		
Specificatie	Numele	Semnatura	Scara:		
Şef proiect	ing. Iulia Popenta		1:500		
Proiectat	ing. Iulia Popenta		Data:		
Desenat	ing. Sandu Stoica		noiembrie 2025		



Statie provizorie.  
Primaria orasului Cisnadioara va  
face toate demersurile pentru  
reglementarea juridica a  
terenului in vederea realizarii  
unei alveole.

**STATIA DORULUI**



spre SIBIU




spre CISNADIOARA



**STATIA PORUMBESCU**

Statie provizorie.  
Primaria orasului Cisnadioara va  
face toate demersurile pentru  
a obtine terenul necesar in  
vederea relocarii statiei pe  
drumul paralel cu DJ 106 C

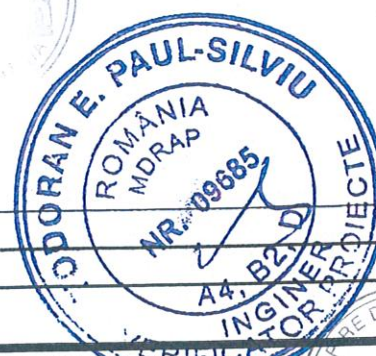

Verificator/ Expert	Nume	Semnatura	Cerinta		
			Beneficiar: <b>ORAS CISNADIOARA</b> Amplasament: UAT Cisnadioara		Proiect nr: 450/18/ 2025
Specificatie	Numele	Semnatura	Scara:	Titlu proiect:	
Şef proiect	ing. Iulia Popenta		1:500	AMPLASARE 35 BUCATI STATII DE AUTOBUZ PE RAZA UAT CISNADIOARA SI CISNADIOARA	
Proiectat	ing. Iulia Popenta		Data:	Titlu planşa:	
Desenat	ing. Sandu Stoica		noiembrie 2025	PLAN STATIA DORULUI SI STATIA PORUMBESCU	
					Faza: P.T.+ D.D.E. Planşa nr: D18.

Loc de joac


STATIA IRINA ROSETTI

STR. IRINA ROSETTI

CISNADIE

spre

spre  
SIBIU

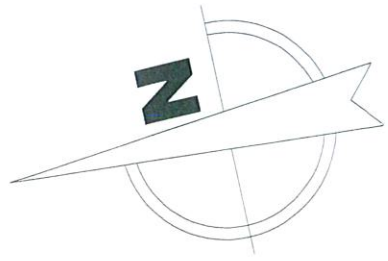

STATIE  
1.2 m  
4.5 m



BUS

BUS

448.36 448.53 448

448.45

448.37 448.53

448.67

448.40

448.39  
448.42  
448.41  
448.38  
448.35  
448.40  
448.41

448.41

448.45

448.43  
448.50  
448.53  
448.54 448.70  
448.71


448.64

448.60 448.64


15.0 m

2.5 m 5.4 m

448.93

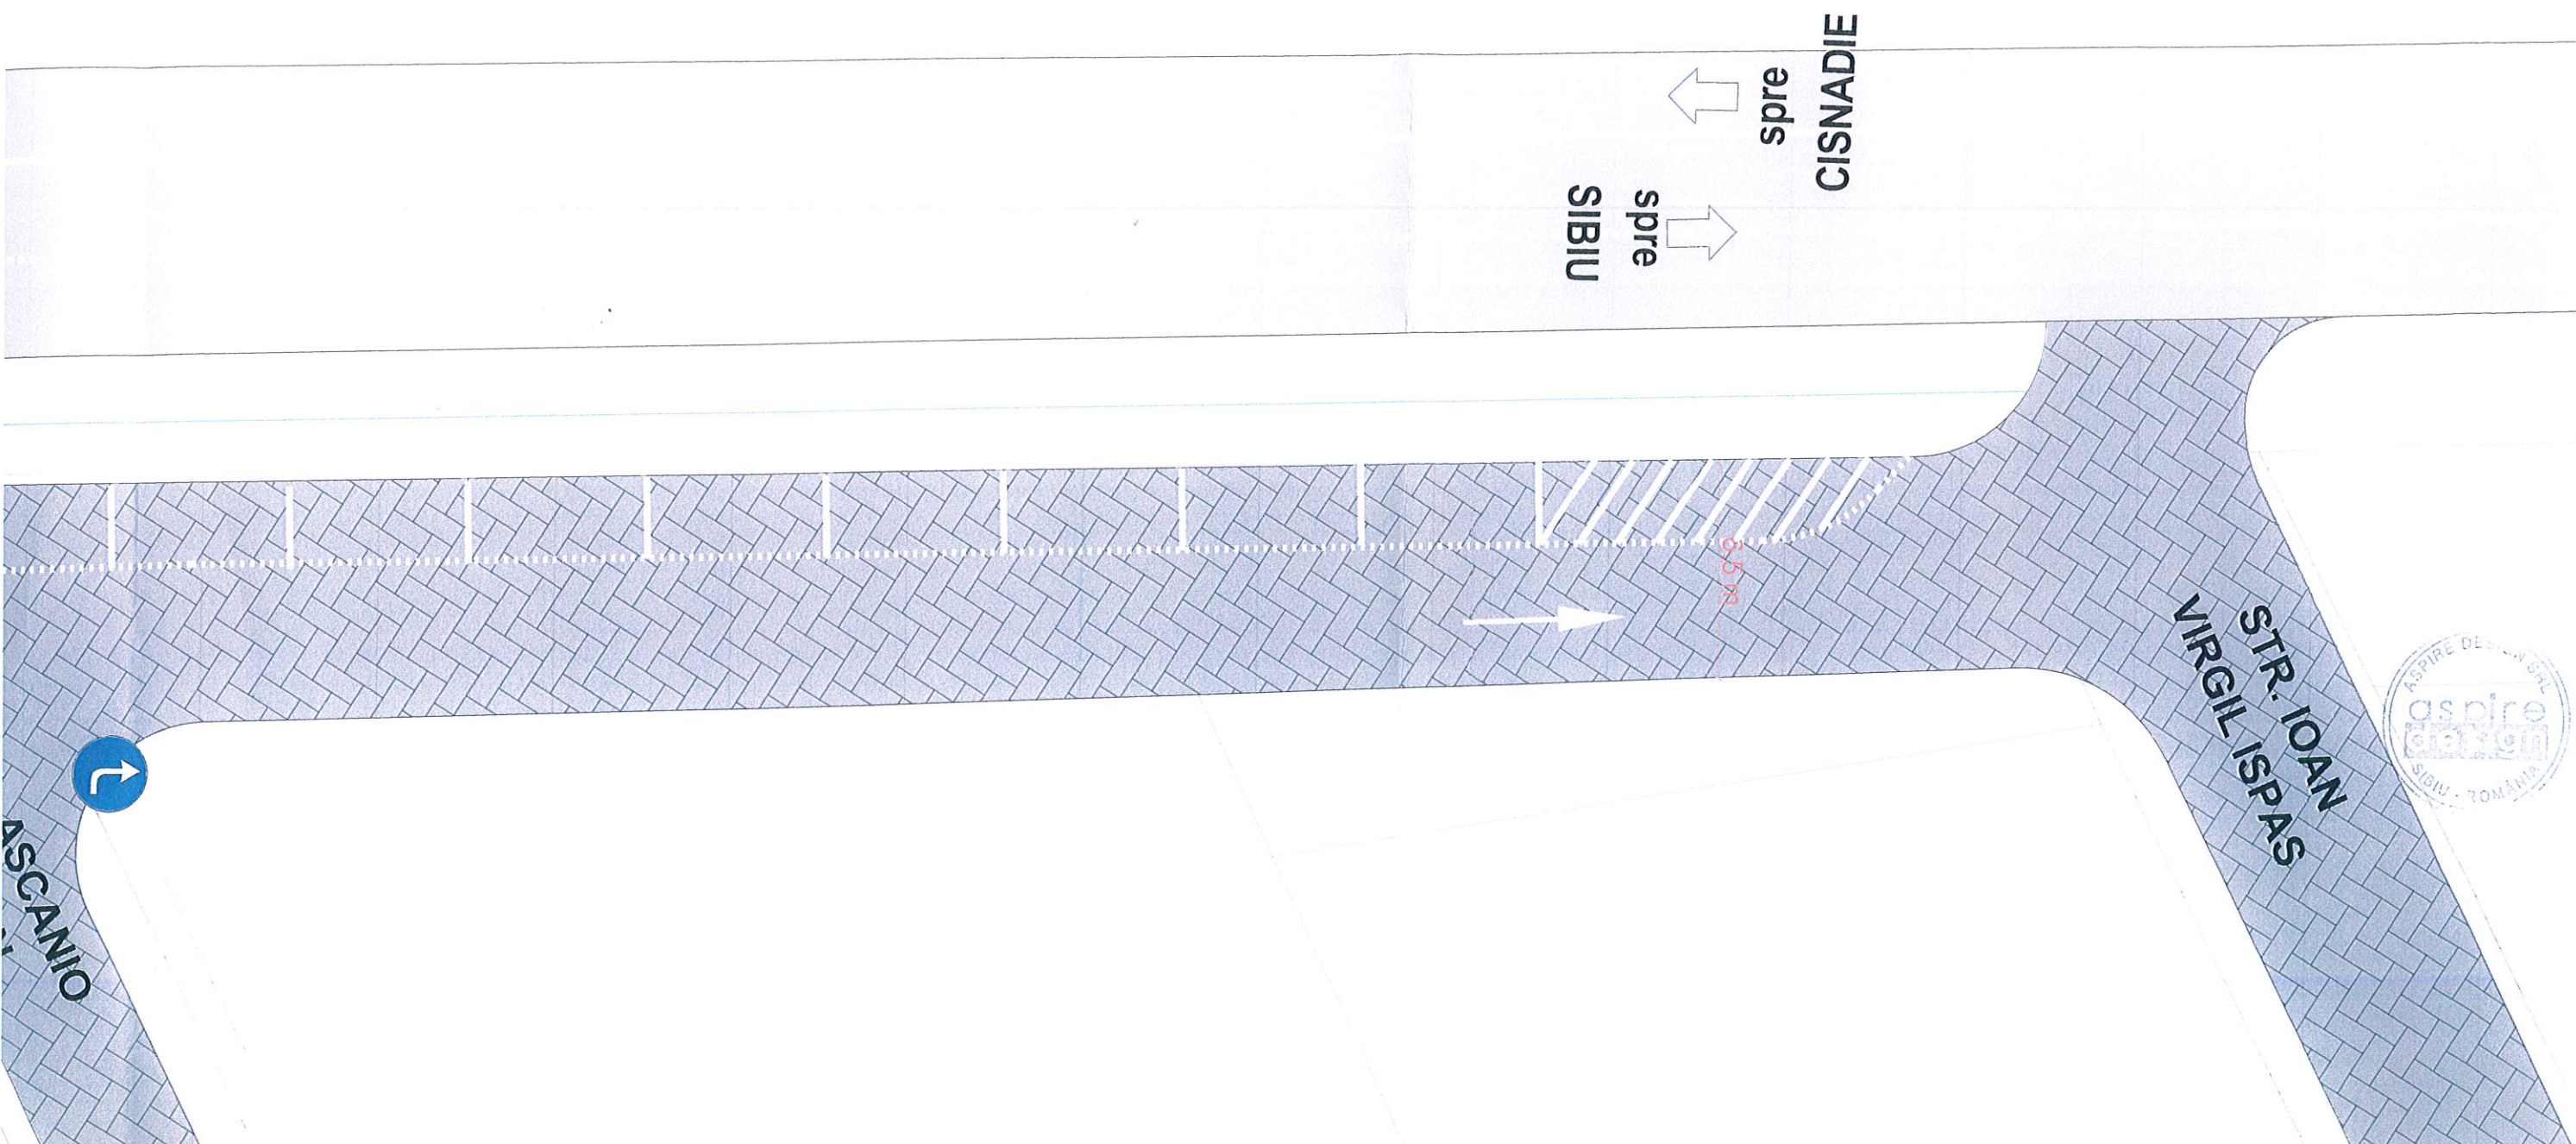

Verificator/ Expert	Nume	Semnătura	Cerința	
<b>S.C. ASPIRE DESIGN S.R.L.</b> Sediul: SIBIU, Str. Soseaua Alba Iulia, nr.14, et.4, ap.3, 550018 Telefon: 0269 436.554 Fax: 0269 436.554 E-mail: office.aspiredesign@gmail.com				Beneficiar: <b>ORAS CISNADIE</b> Amplasament: UAT Cisnădie
Specificație	Numele	Semnătura	Scara:	Titlu proiect:
Șef proiect	ing. Iulia Popenta		1:500	AMPLASARE 35 BUCATI STATII DE AUTOBUZ PE RAZA UAT CISNADIE SI CISNADIOARA
Proiectat	ing. Iulia Popenta		Data:	Titlu planșă:
Desenat	ing. Sandu Stoica		noiembrie 2025	PLAN STATIA IRINA ROSETTI
				Proiect nr: 450/18/ 2025
				Faza: P.T.+ D.D.E.
				Planșa nr: D19.

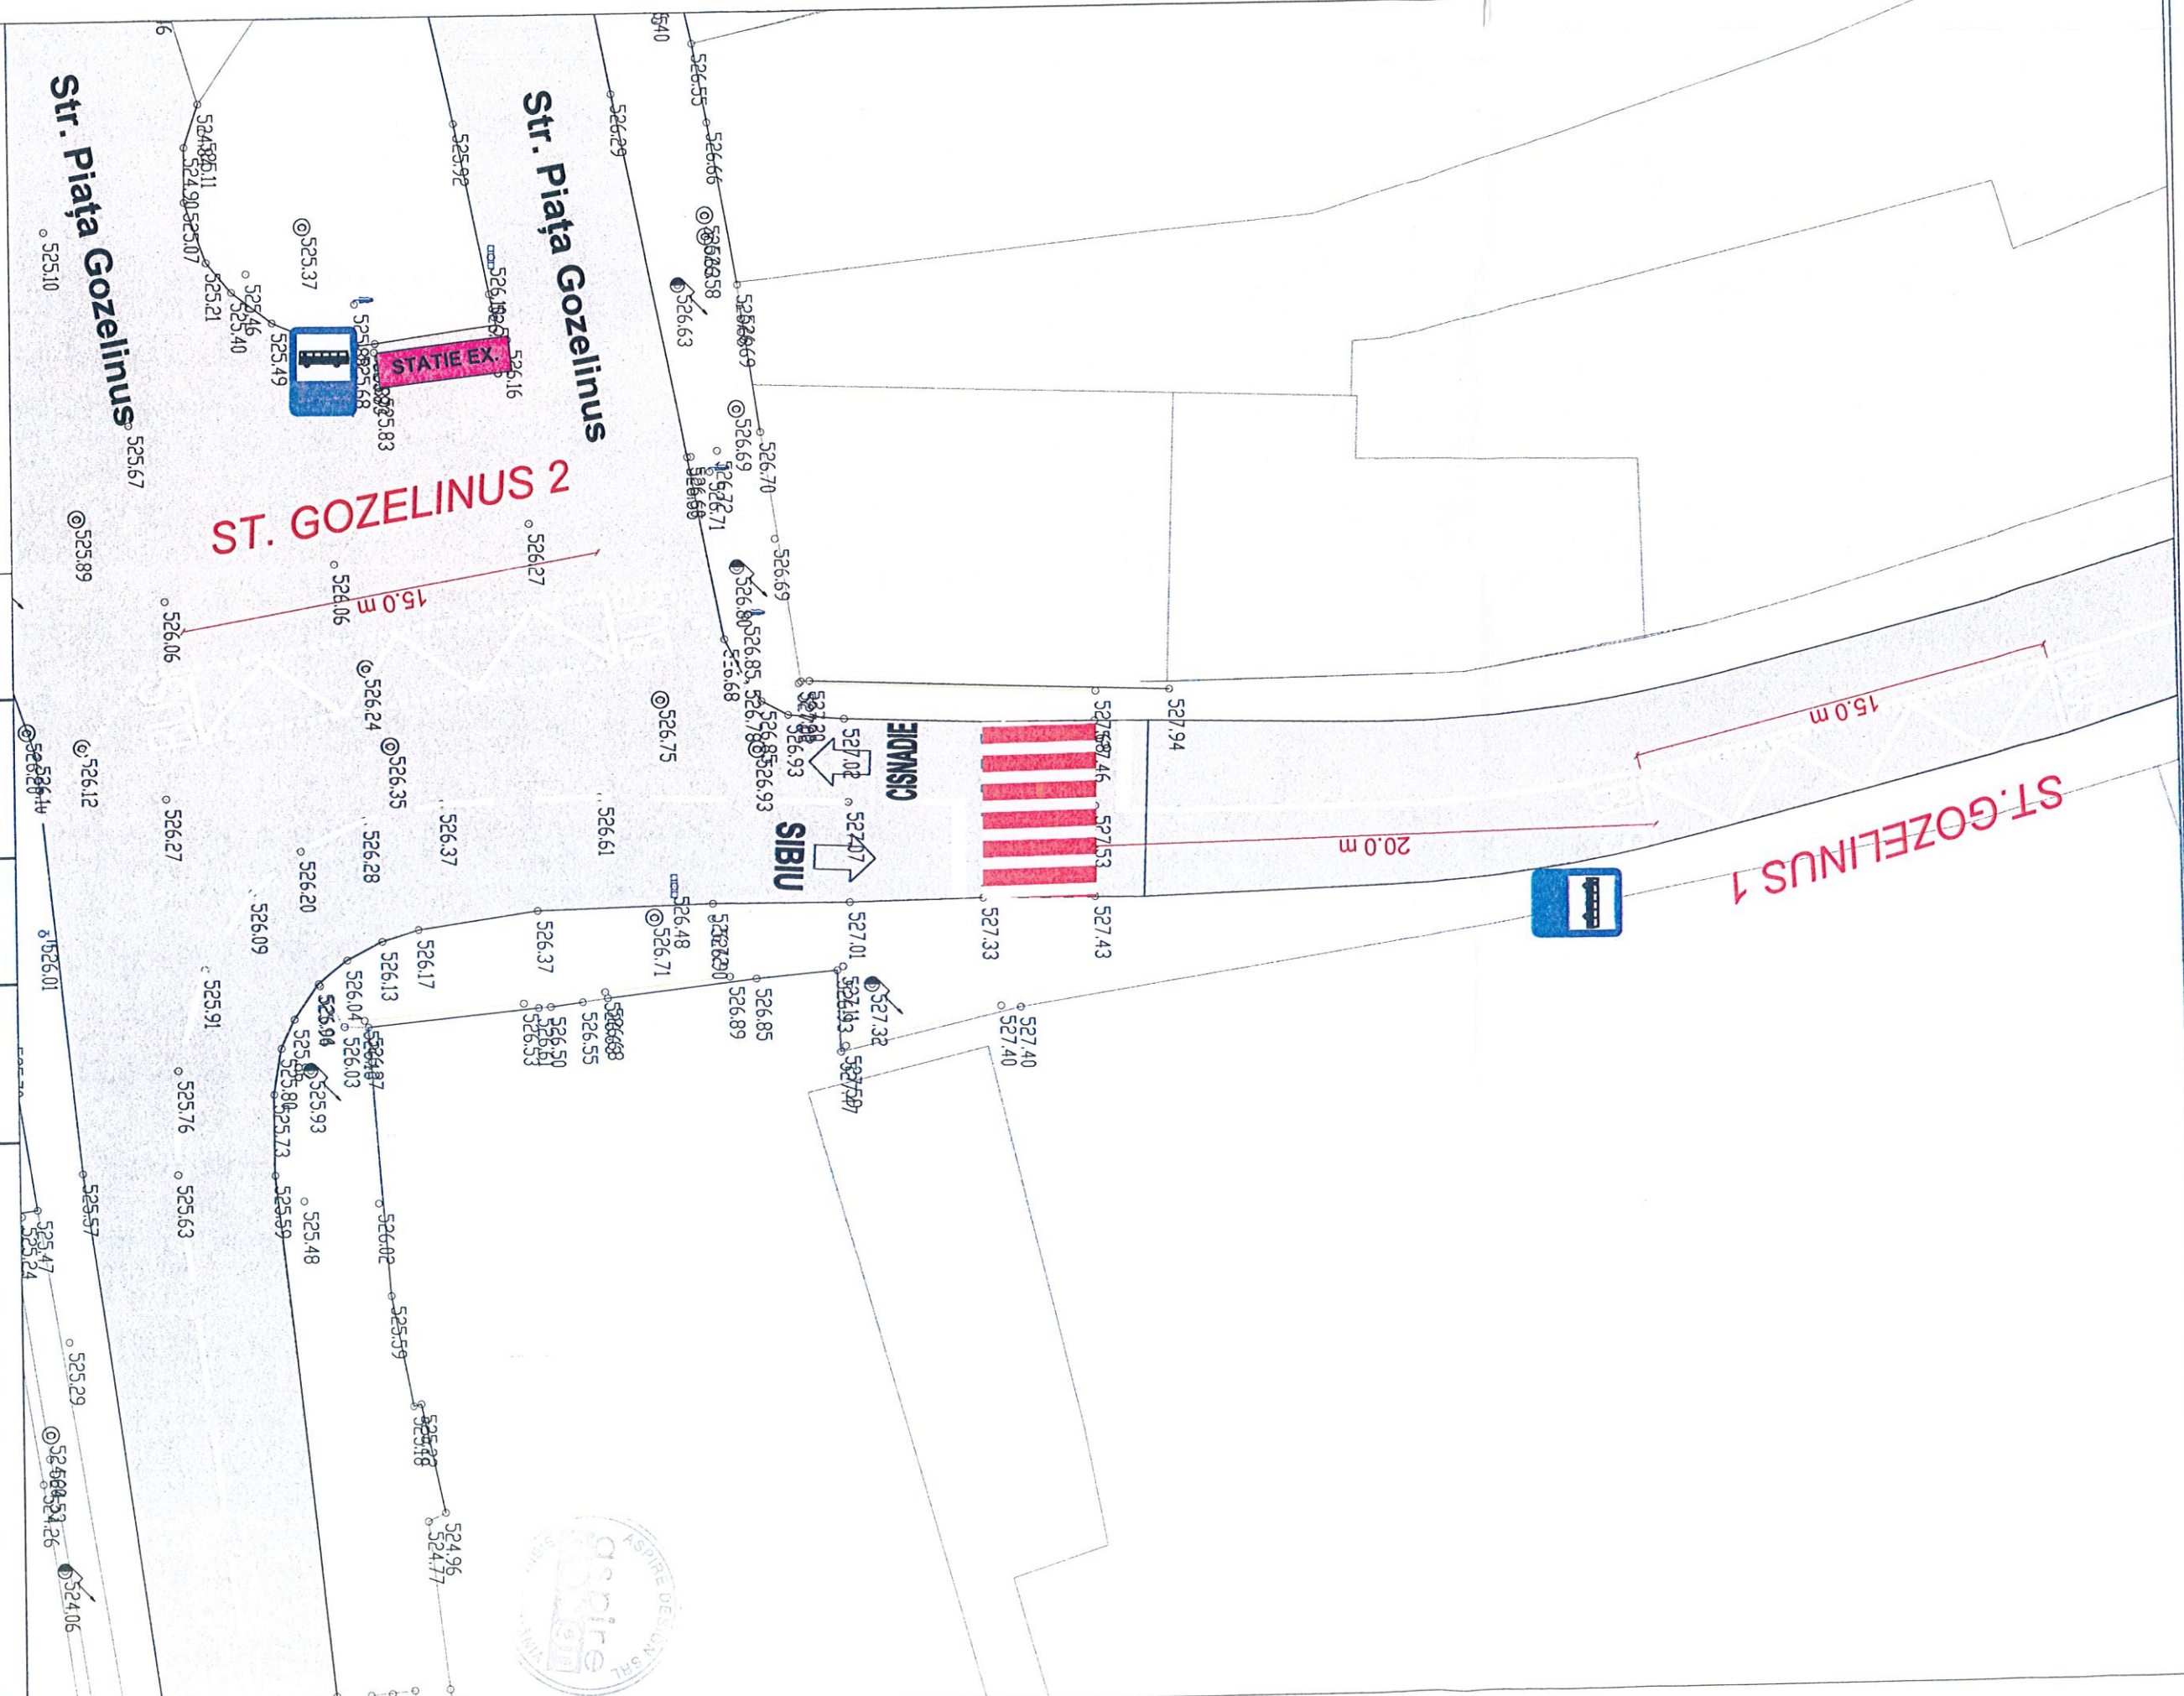

Verificator/ Expert	Nume	Semnătura	Cerința
<p><b>S.C. ASPIRE DESIGN S.R.L.</b>          Sediu: SIBIU, Str. Soseaua Alba Iulia, nr.14, etd.4, ap.3, 550018          Telefon: 0269 436.554          Fax: 0269 436.554          E-mail: office.aspiredesign@gmail.com</p>			
Specificație	Numele	Semnătura	Scara:
Șef proiect	ing. Iulia Popenta	<i>[Signature]</i>	1:500
Proiectat	ing. Iulia Popenta	<i>[Signature]</i>	Data: noiembrie 2025
Desenat	ing. Sandu Stoica	<i>[Signature]</i>	Titlu planșă: PLAN STATIA GOZELINUS 1 SI STATIA GOZELINUS 2
Beneficiar: <b>ORAS CISNADIE</b>			Proiect nr: 4501/8/ 2025
Amplasament: UAT Cisnădie			Faza: P.T.+ D.D.E.
			Planșa nr: <b>D20.</b>

Verificator/Expert	Nume	Semnătura	Cerința
<b>S.C. ASPIRE DESIGN S.R.L.</b> Sediul: SIBIU, Str. Soseaua Alba Iulia, nr. 14, et.4, ap.3, 550018 Telefon: 0269 436.554 Fax: 0269 436.554 E-mail: office.aspiredesign@gmail.com <b>aspire design</b>			
Beneficiar:	ORAS CISNADIE		
Amplasament:	UAT Cisnădie		
Proiect nr:	450/18/2025		
Faza:	P.T.+ P.L.		
Titlu proiect:	AMPLASARE 35 BUCATI STATII DE AUTOBUZ PE RAZA UAT CISNADIE SI CISNADIOARA		
D.D.E.			
Planșa nr:	D21.		
Desenat	ing. Sandu Stoica		
Proiectat	ing. Iulia Popenta		
Șef proiect	ing. Iulia Popenta		
Scara:	1:500		
Data:	noiembrie 2025		
Titlu planșă:	PLAN STATIA MARULUI SI STATIA CIRESIOR		

