
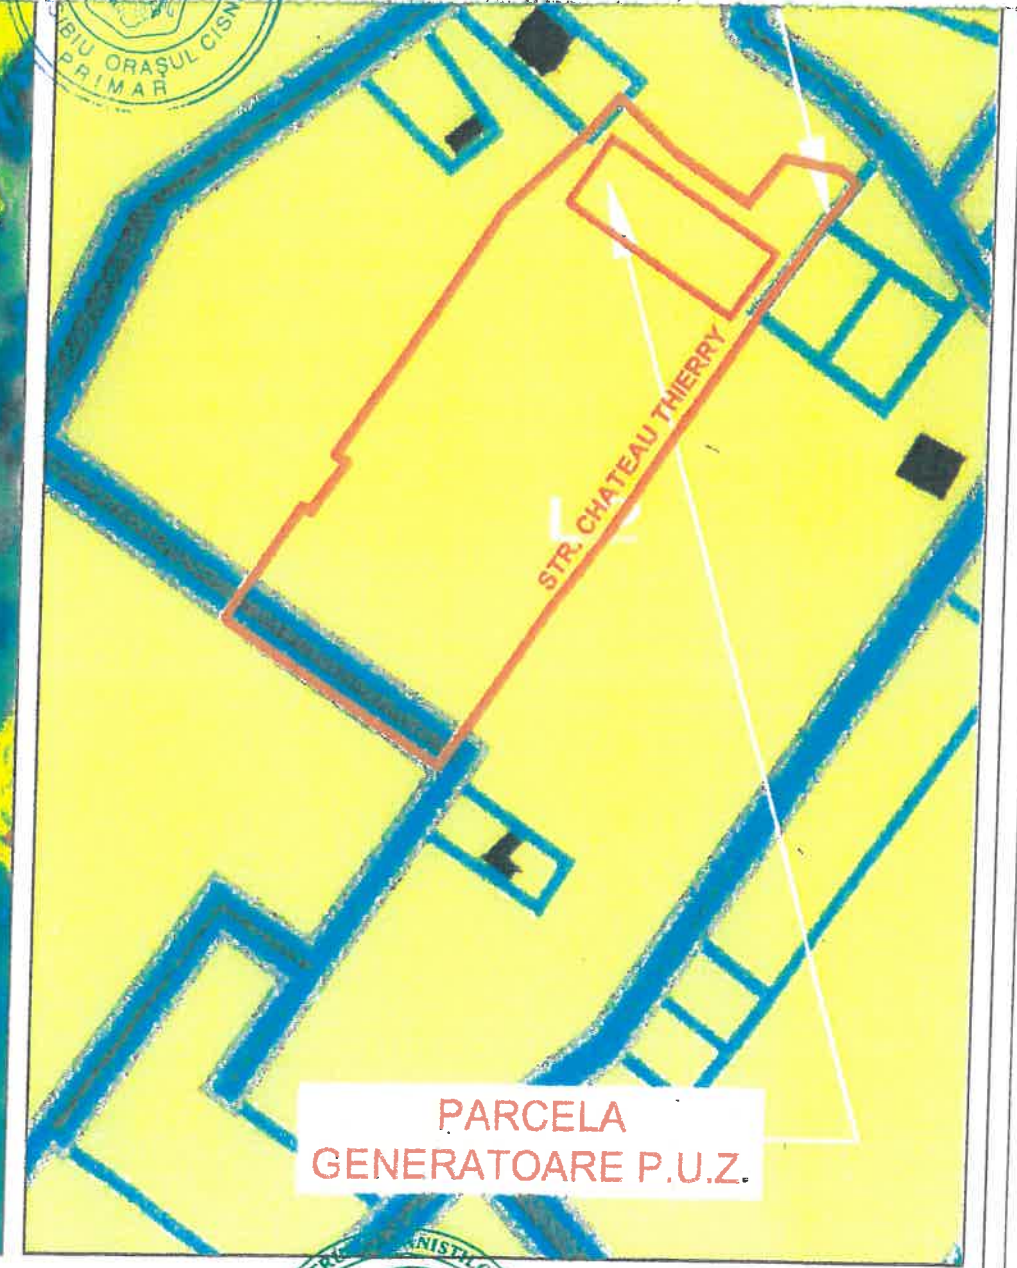


Arhitect șef,
Ionela JULA

Referent,
Elena BACIU

INIȚIATOR PROIECT:
PRIMARUL ORAȘULUI CISNĂDIE
Mircea ORLĂȚAN

AVIZEAZĂ PENTRU LEGALITATE:
SECRETARUL GENERAL AL ORAȘULUI CISNĂDIE
Daniela-Maria SZASZ

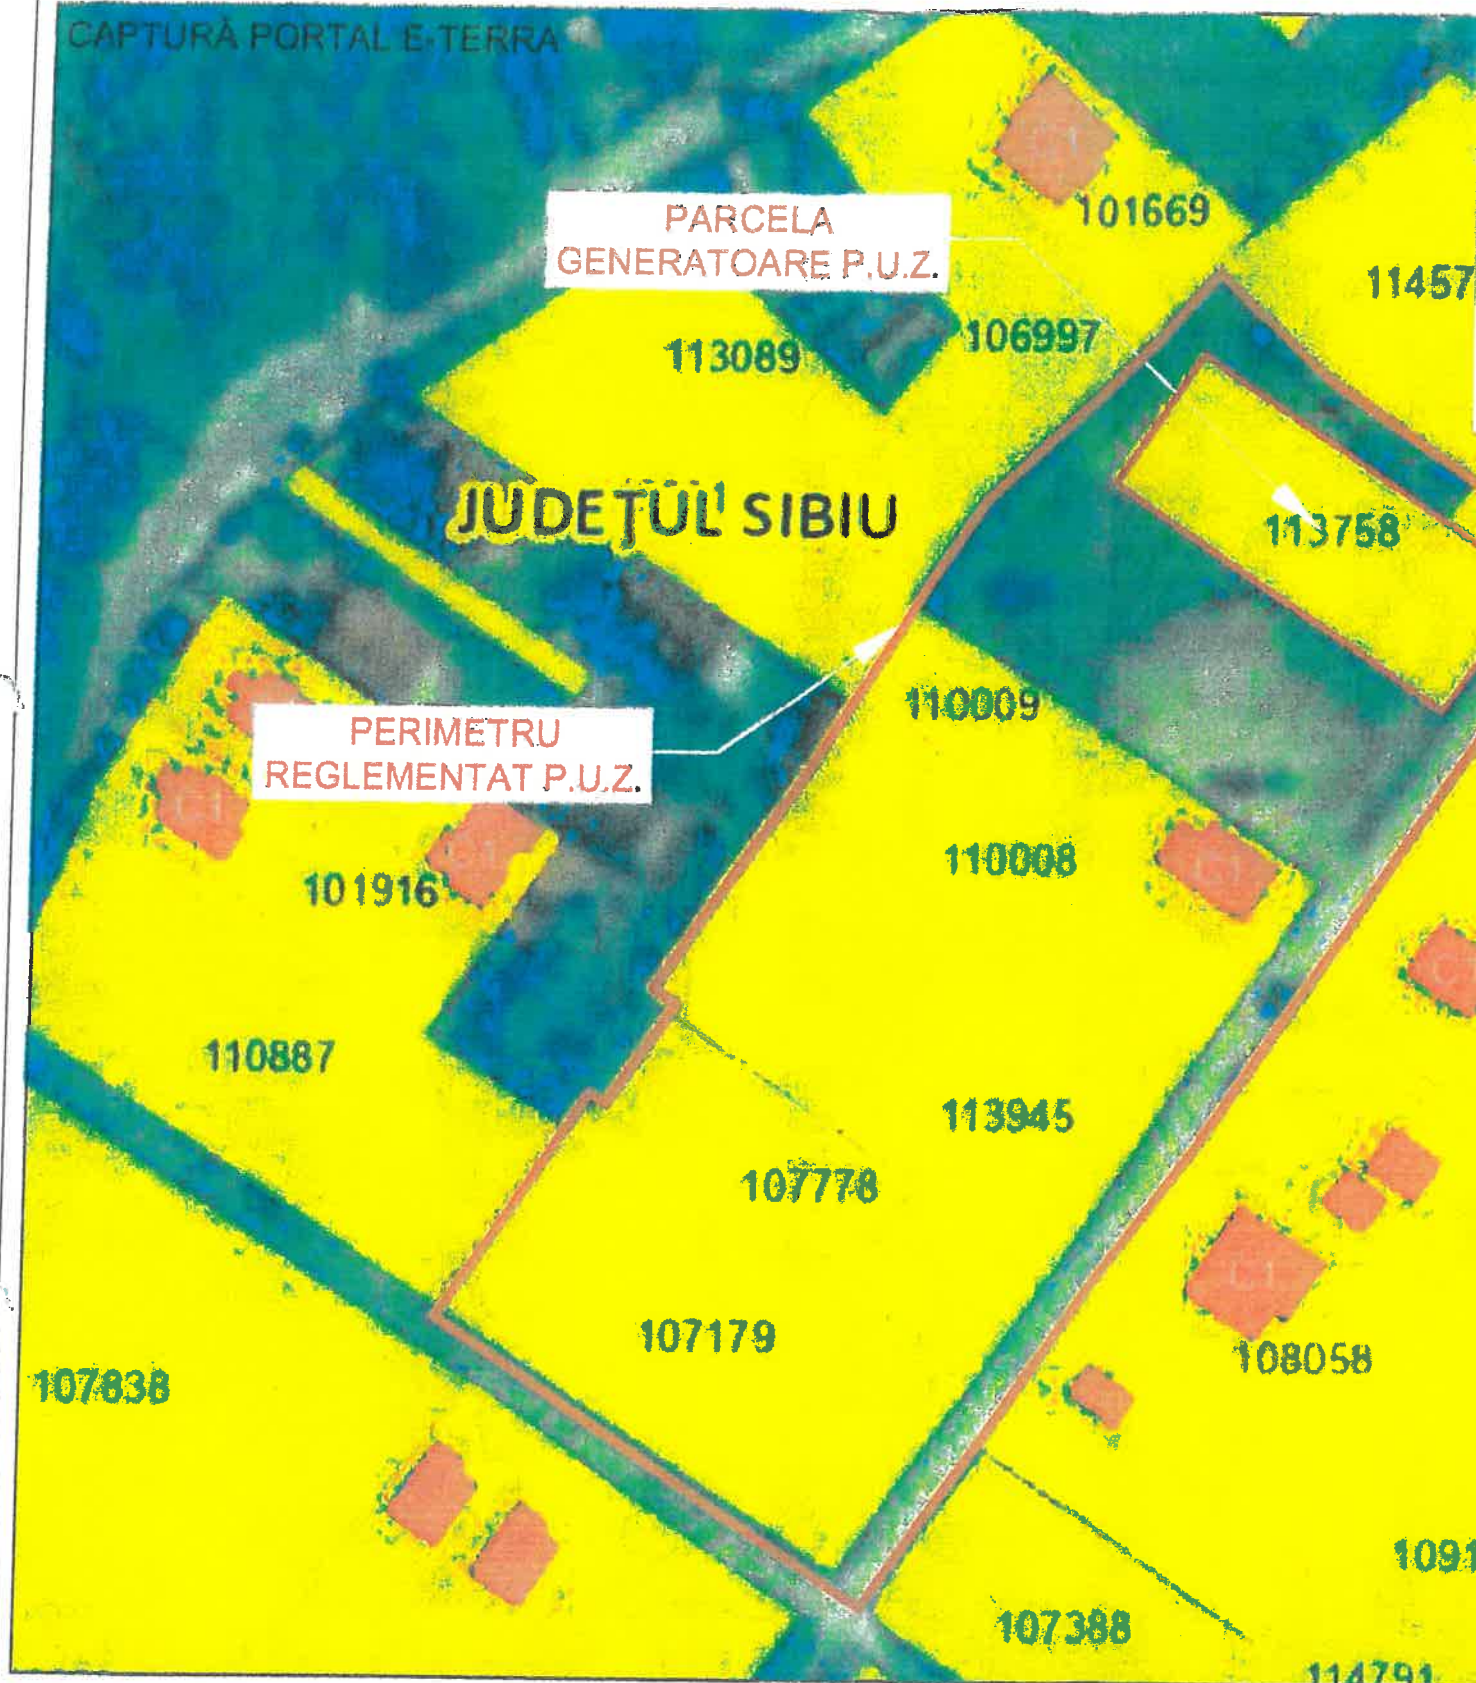

VERIFICATOR/EXPERT	NUME	SEMNTATURA	CERINTA	REFERAT / EXPERTIZA NR./DATA
	BENJAMIN HIL STUDIO SRL CUI 43149902 mun. SIBIU, ROMANIA mobil: 0765 486 102		J1/991/2020	BENEFICIAR COSMIN ANDREI CIMPOCA ȘI PROPRIETARII
SPECIFICATIE	NUME	SEMNTATURA	SCARA:	TITLUL PROIECT
COORDONATOR PROIECT	Master Urb. Ioana Rusu		1:1000	INTOCMIRE P.U.Z. CU APROBARE H.C.L. PENTRU CONSTRUIRE LOCUINȚĂ, ÎMPREJMUIRE ȘI BRANJAMENTE UTILITĂȚI CU PĂSTRAREA AVIZULUI DE OPORTUNITATE NR. 11861 /01.07.2022
INTOCMIT	Master Urb. Ioana Rusu		Data:	ADRESA: Jud. SIBIU, oraș. Cisnădie, Str.Château Thierry F.N. c.F. 113758
PROIECTAT	Master Urb. Ioana Rusu		04/2025	TITLUL PLANSĂ:
DESENAT	Master Urb. Ioana Rusu			ÎNCADRARE
				PROIECT NR. 2522
				FAZA: PUZ
				PLANSĂ NR. 0.0