

HOTĂRÂRE

privind aprobarea Planului Urbanistic de Detaliu (P.U.D.)

Plan Urbanistic de Detaliu – Construire locuință individuală P+1E, Drumul Piscul Vechi nr. 4A – Sector 1, București

Având în vedere:

- Referatul de aprobare nr. 121/02.03.2026 al Primarului Sectorului 1 al Municipiului București;
- Raportul de specialitate nr. 122/02.03.2026 al Arhitectului Șef al Sectorului 1;

Ținând cont de Raportul informării și consultării publicului, redactat în conformitate cu prevederile Ordinului nr. 2701/2010 emis de Ministerul Dezvoltării Regionale și Turismului, pentru aprobarea Metodologiei de informare și consultare a publicului cu privire la elaborarea sau revizuirea planurilor de amenajare a teritoriului și de urbanism și prevederile Hotărârea Consiliului Local al Sectorului 1 nr. 145 din 03.08.2021 prin care s-a aprobat Regulamentului local privind implicarea publicului în elaborarea sau revizuirea planurilor de urbanism tip P.U.D. ce intră în competența de aprobare a Consiliului Local al Sectorului 1 al Municipiului București;

Văzând documentele emise:

- Aviz Arhitectului Șef nr. 14/27.02.2026, din cadrul aparatului de specialitate al Primarului Sectorului 1;
 - Studiu de rețele însușit de ing. C.
 - Studiu de însorire întocmit de arh. însușit de arh. D.
 - Ilustrare volumetrică însușită de arh. L.
 - Studiu geotehnic întocmit de ing. G. /verificator atestat M.D.R.T.
- ing. Br.

Ținând seama de prevederile:

- Constituția României ;
- art. 3, alin. (2) din Legea nr. 24/2000 privind normele de tehnică legislativă pentru elaborarea actelor normative, republicată, cu modificările și completările ulterioare;
- Legii nr. 50/1991 privind autorizarea executării lucrărilor de construcții, republicată, cu modificările și completările ulterioare;
- Legii nr. 350/2001 privind amenajarea teritoriului și urbanismul, cu modificările și completările ulterioare;
- Legii nr. 52/2003 privind transparența decizională în administrația publică, cu modificările și completările ulterioare;
- Hotărârii Guvernului României nr. 525/1996 republicată pentru aprobarea Regulamentului General de Urbanism republicată, cu modificările și completările ulterioare;
- Hotărârii Consiliului General al Municipiului București nr. 269/21.12.2000 privind aprobarea Planului Urbanistic General, cu modificările și completările ulterioare;
- Hotărârii Consiliului Local al Sectorului 1 nr. 145/03.08.2021 pentru aprobarea Regulamentului local privind implicarea publicului în elaborarea sau revizuirea planurilor de urbanism tip P.U.D.;

În temeiul prevederilor art. 5 lit. cc), art. 139 alin. (3) lit. e), art. 166 alin. (2) lit. j) și art. 196 alin. (1) lit. a) din Ordonanța de Urgență a Guvernului nr. 57/2019 privind Codul Administrativ, cu modificările și completările ulterioare, cu modificările și completările ulterioare,

CONSILIUL LOCAL AL SECTORULUI 1

Întrunit în ședința _____

HOTĂRĂȘTE:

Art. 1. – Se aprobă documentația de urbanism *Planul Urbanistic de Detaliu - Construire locuință individuală P+1E, Drumul Piscul Vechi nr. 4A – Sector 1, București*, în conformitate cu Avizul Arhitectului Șef nr. 14/27.02.2026, prezentat în Anexa nr. 1 și cu Planșa de Reglementări vizată, prezentată în Anexa nr. 2.

Art. 2. – Prezenta documentație de urbanism are caracter de reglementare specifică și nu dă dreptul la construire până la obținerea autorizației de construire.

Art. 3. – Planul Urbanistic de Detaliu detaliază prevederile documentațiilor de rang superior și este valabil 3 ani.

Art. 4. – Anexele nr. 1 și nr. 2 fac parte integrantă din prezenta hotărâre și sunt redactate în 3 exemplare originale, dintre care un exemplar original se păstrează la dosarul special al ședinței, un exemplar original se comunică beneficiarului/proiectantului documentației de urbanism P.U.D. și un exemplar original se păstrează la Arhitect Șef, prin structura de specialitate – Serviciul Reglementări Urbanistice, Cadastru și GIS.

Art. 5. – (1) Primarul Sectorului 1 și Arhitectul Șef, prin structura de specialitate – Serviciul Reglementări Urbanistice, Cadastru și GIS vor duce la îndeplinire prevederile prezentei hotărâri.


(2) Arhitectul Șef va asigura comunicarea prezentei hotărâri și a anexelor beneficiarului sau, după caz, proiectantului documentației de urbanism P.U.D.

(3) Serviciul Tehnică Legislativă, Secretariat, Arhivă și Evidență Electorală va asigura comunicarea prezentei entităților menționate la alin. (1), precum și Instituției Prefectului Municipiului București.

AVIZEAZĂ,

conform art. 243 alin. (1) lit. A) din O.U.G. nr. 57/2019, cu modificările și completările ulterioare,

**Secretar General,
Mirona-Giorgiana Mureșan**

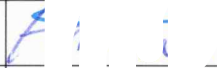Nume Prenume	Funcția	Semnătura	Întocmit/ Verificat/ Avizat	Data
Dan Tudor	Arhitect Șef		Avizat	<u>19.02.2026</u>
Andra Marinescu	Consilier principal		Întocmit	19. FEB. 2026
	Șef serviciu S.T.L.S.A.E.E.		Verificat	



Ca urmare a cererii adresate de șos. Gheorghe Ionescu Siseșu, înregistrată la nr. 39360/12.06.2025, completată cu nr. 9909/12.02.2026, în conformitate cu prevederile Legii nr. 350/2001 privind amenajarea teritoriului și urbanismul, cu modificările și completările ulterioare, se emite următorul:

AVIZ NR. 14/27.02.2026
PENTRU

Plan Urbanistic de Detaliu – Construire locuință individuală P+1E, Drumul Piscul Vechi nr. 4A – Sector 1, București

GENERAT DE IMOBILUL: în suprafață de 466,00 mp, proprietate privată conform mențiunilor din Extrasul de Carte Funciară nr. 217818.

INIȚIATOR: F.

PROIECTANT: S.C. METTA STUDIO DESIGN S.R.L.

SPECIALIST CU DREPT DE SEMNATURĂ R.U.R.: arh. Daniela V. Mîrza (R.U.R.: D, E, F₆, G₆)

AMPLASARE, DELIMITARE, SUPRAFAȚĂ ZONĂ STUDIATĂ ÎN P.U.D.: Zona studiată prin P.U.D. include parcelele învecinate imobilului care a generat documentația, delimitată astfel: **Nord** – proprietate privată (Drumul Piscul Vechi nr. 4A – nr. cad. 217820); **Est** – proprietate privată (Drumul Piscu Vechi nr. 4 – nr. cad. 217816); **Sud** – proprietate privată (Drumul Plaiul Nucului nr. 78 – nr. cad. 220001); **Vest** – domeniu public (artera de circulație Drumul Piscul Vechi – nr. cad. 279785).

Imobilul nu este cuprins în Lista Monumentelor Istorice a municipiului București, actualizată prin Ordinul Ministerului Culturii nr. 2828/2015 și publicată în M.O. al României în 2016 și nu se află la mai puțin de 100 m față de imobile aflate pe această listă, dar este cuprins în zona de servitute aeronautică potrivit Reglementării Aeronautice Civile Române privind stabilirea zonelor cu servitute RACR – AVZ, ed. 2/2020 din 21.04.2020 (M 2126/18.05.2020), conform Certificatului de urbanism nr. 1175/145/S/30063 din 07.10.2024.

PREVEDERI P.U.G./ P.U.Z. APROBATE ANTERIOR: Conform P.U.G. – M.B. și Regulamentului Local de Urbanism al Municipiului București, aprobate cu H.C.G.M.B. nr. 269/2000 cu completările și modificările ulterioare, amplasamentul este cuprins în subzona funcțională **L1d** - locuințe individuale mici cu parcele cu P.O.T.<20% situate în zona culoarelor plantate propuse pentru ameliorarea climatului Capitalei.

Indicatorii urbanistici: P.O.T.max.= 20%, C.U.T. max. pentru înălțimi P+1 = 0,4 mp. A.D.C./mp. teren, C.U.T. max. pentru înălțimi P+2 = 0,7 mp. A.D.C./mp. teren, R.H.max.= P+2E, H.max.= 10 metri; se admite un nivel mansardat înscris în volumul acoperișului, în suprafață de maxim 60% din aria construită; în cazul mansardelor, se admite o depășire a C.U.T. proporțional cu suplimentarea A.D.C. cu maxim 0,6 din A.C..

Retragerea minimă față de aliniament – Clădirile se vor dispune numai în regim de construire izolat, retrase față de aliniament la o distanță de minim 4,0 metri.

Retragerea minimă față de limitele laterale – Clădirile izolate se vor retrage față de limitele laterale ale parcelei cu cel puțin jumătate din înălțime la cornișă, dar nu cu mai puțin de 3,0 metri.

Retragerea față de limita posterioară a terenului – Retragerea față de limita posterioară a parcelei va fi egală cu jumătate din înălțimea la cornișă, măsurată în punctul cel mai înalt față de teren, dar nu mai puțin de 5,0 metri.

PREVEDERI P.U.D. - PROPUSE:

Retragere față de aliniament – retras minim 5,00 metri față de aliniamentul stradal propus prin documentațiile de urbanism aprobate anterior, în aliniere cu construcția din Drumul Piscul Vechi nr. 6.



Retrageri minime față de limitele laterale – dreapta – retras minim 3,00 metri (dinspre imobilul cu nr. cad. 220001); **stânga** – retras minim 4,00 metri, cu un element de arhitectură ieșit în consolă 1,00 metri față de planul vertical al fațadei (dinspre imobilul cu nr. cad. 217820);

Retrageri minime față de limita posterioară – retras minim 8,30 metri, cu un element de arhitectură ieșit în consolă 1,00 metri față de planul vertical al fațadei.

Construcția se va amplasa cu respectarea specificațiilor planului de reglementări vizat spre neschimbare.

CIRCULAȚII ȘI ACCESE: Parcarea și gararea autovehiculelor vor respecta „Normele privind asigurarea numărului minim de locuri de parcare pentru noile construcții și amenajări autorizate pe teritoriul Municipiului București și a prospectelor necesare unei corecte funcționări a arterelor de circulație” aprobate prin H.C.G.M.B. nr. 66/2006.

Terenul destinat circulațiilor va fi dezmembrat și înscris în Cartea Funciară cu destinația de drum deschis circulației publice, asigurând accesul liber și nediscriminatoriu pentru vehicule și pietoni.

ECHIPARE TEHNICO-EDILITARĂ: Este obligatorie racordarea construcțiilor la rețelele publice de alimentare cu apă, canalizare, energie electrică. Se prezintă studiu de rețele însoțit de ing. Cristian I. Căiță.

Documentația este însoțită de studiu de însorire întocmit de arh. T. Tudor

În urma ședinței Comisiei tehnice de amenajare a teritoriului și urbanism nr. 06/31.07.2025, s-a avizat favorabil Planul Urbanistic de Detaliu.

Prezentul aviz este valabil numai împreună cu planșa de reglementări urbanistice anexată și vizată spre neschimbare.

Elaboratorul și beneficiarul P.U.D. răspund pentru exactitatea datelor și veridicitatea înscrisurilor cuprinse în P.U.D. care face obiectul prezentului aviz, în conformitate cu art. 63 alin. (2) litera g) din Legea nr. 350/2001 privind amenajarea teritoriului și urbanismul, cu modificările și completările ulterioare.

Prezentul aviz este un aviz tehnic și poate fi folosit numai în scopul aprobării P.U.D.

Documentația tehnică pentru autorizarea executării lucrărilor de construire (D.T.A.C.) se poate întocmi numai după aprobarea P.U.D. și cu obligativitatea respectării întocmai a prevederilor acestuia.


Prezentul aviz este valabil de la data emiterii sale pe toată durata de valabilitate a certificatului de urbanism nr. 1175/145/S/30063 din 07.10.2024, până la aprobarea documentației de urbanism de către Consiliul Local, în conformitate cu art. I alin. (19) din OUG nr. 31/2025.

**ARHITECT ȘEF,
DAN TUDOR**

Întocmit,
Andra Marinescu

PLAN URBANISTIC DE DETALIU - SOS. STRAULESTI nr. 0, Sector 1, BUCURESTI

EXTRAS DE PLAN CADASTRAL SCARA 1:500 aferent obiectului situat în Șos. Străulești, Nr. 0, Sector 1, București

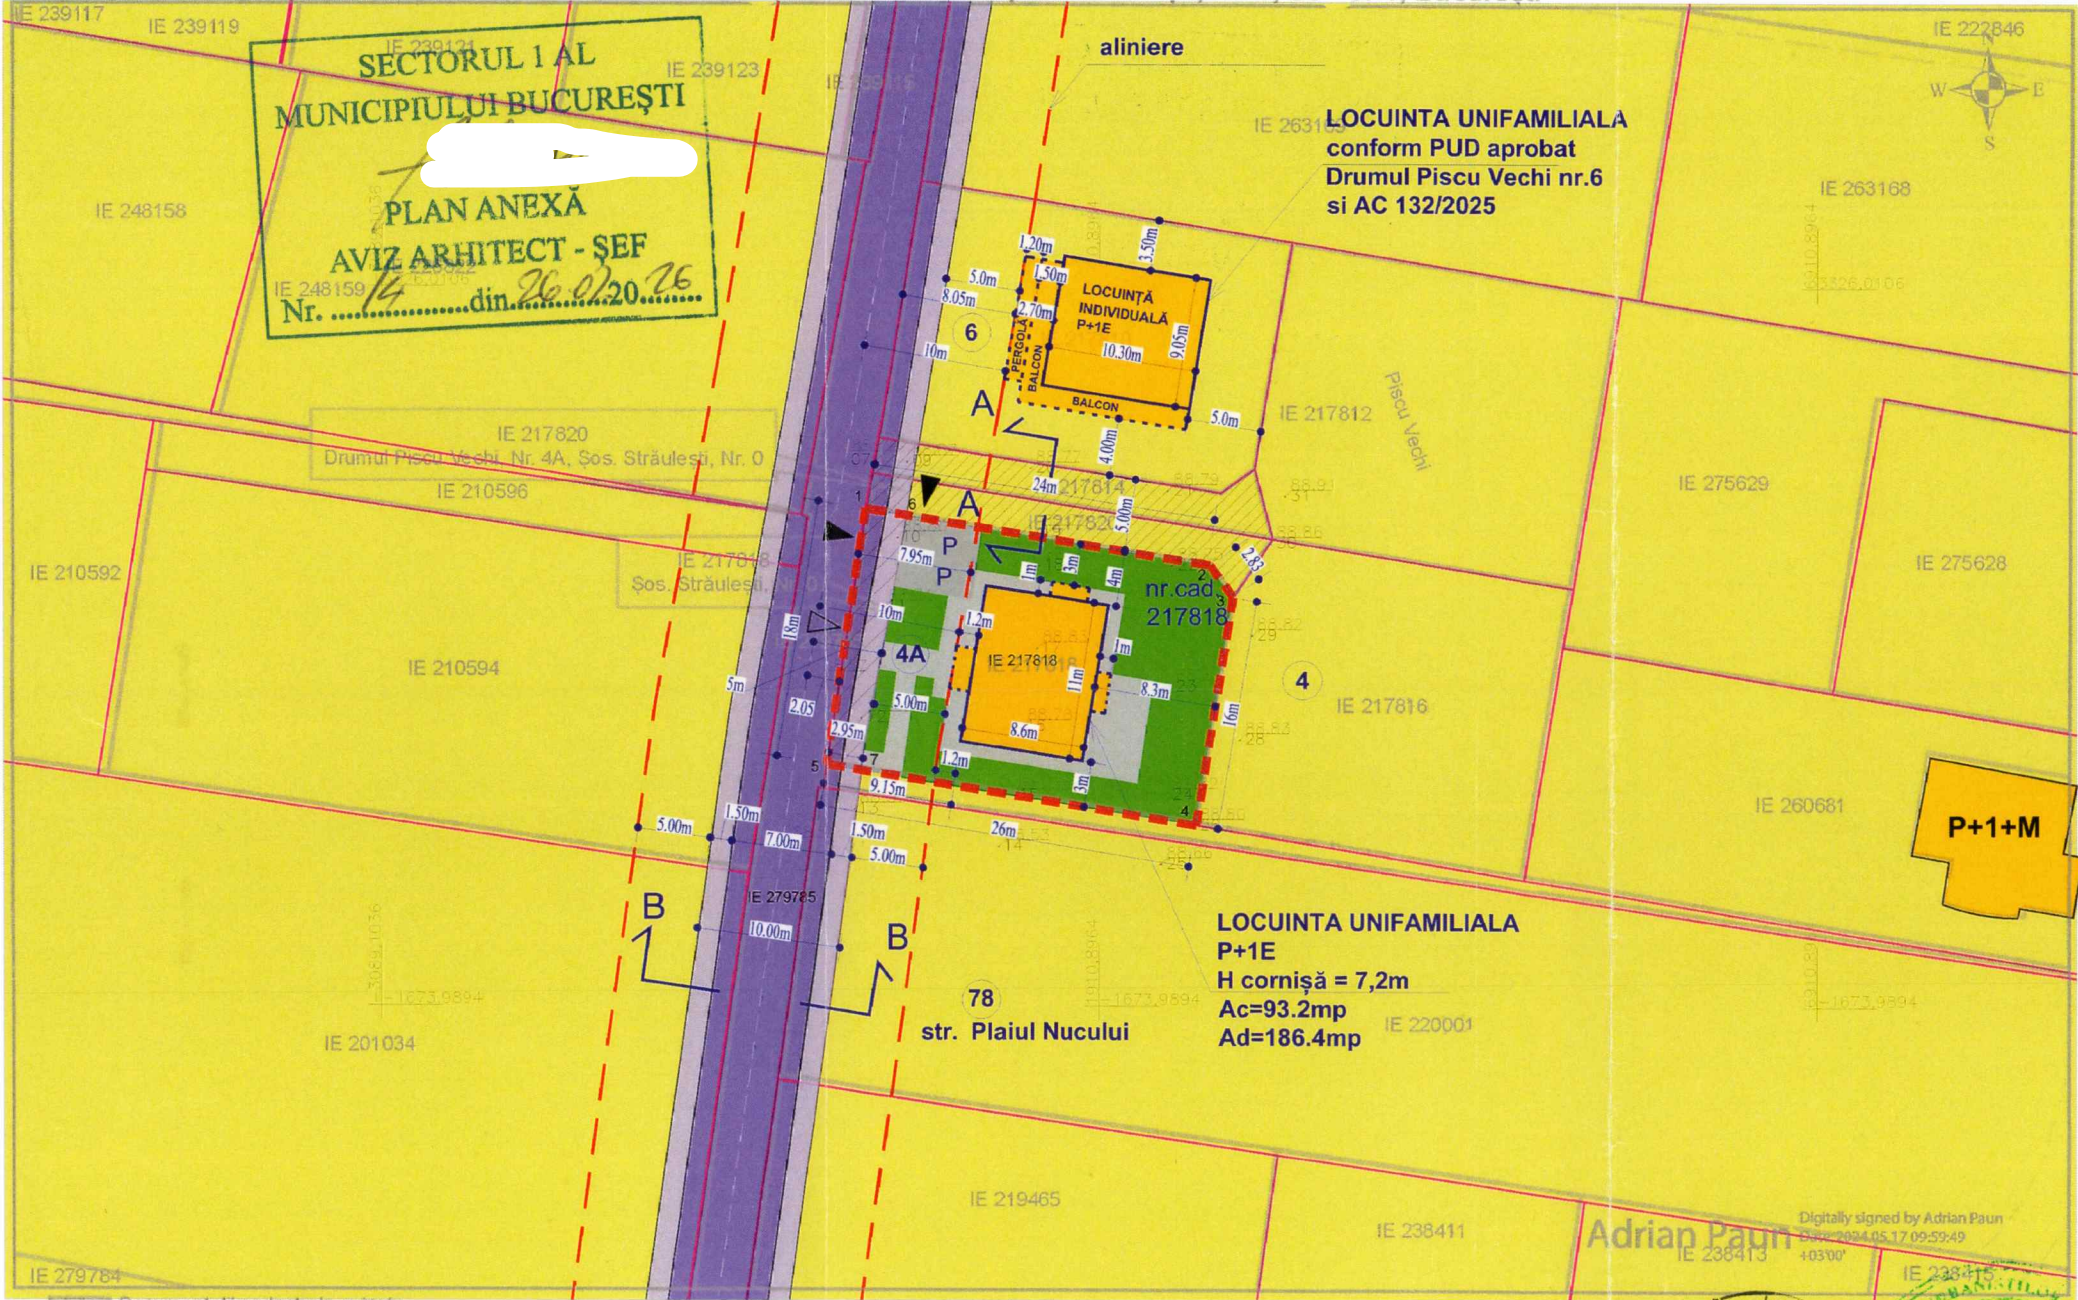

LEGENDA:

- limita parcela pentru care se întocmeste PUD
- limite parcele
- limită edificabil
- aliniere
- bovindou/ balcon/ copertina
- trotuare
- strazi
- locuire individuala
- suprafață afectată de lărgirea stradale S= 51mp
- drum de acces
- P parcare

REGLEMENTARI:

- locuinte unifamiliale P+1E+2Er
- acces pietonal
- acces auto
- spatii verzi in interiorul parcelei
- retrageri minime cladire fata de limitele terenului



Nr. pct.	Inventar coordonate		coordonate măsurate		Diferente poziție	
	N [m]	E [m]	N [m]	E [m]	δN [mm]	δE [mm]
6	333834.071	583836.466	333834.083	583836.455	-12	11
2	333830.679	583857.473	333830.676	583857.471	3	2
3	333828.387	583859.124	333828.389	583859.110	-2	14
4	333812.605	583856.561	333812.594	583856.555	11	6
7	333816.339	583833.378	333816.347	583833.371	-8	7

Functiune	Indici si indici urbanistici			
	Existent	Conform PUG Bucuresti	PROPOS	
UTR L1d- locuințe individuale mici cu POT<20%, situate in zona culoarelor plantate propuse pentru ameliorarea climatului Capitalei				
Curți construcții				
Locuință individuală P+1E				
U.M.				
Steren reglementat	466	466		466 mp
Steren care se va ceda/expropria pentru modernizarea tramei stradale conform PUZ aprobat prin HCGMB nr 116/30.03.2009				47 mp
Steren ramas in urma modernizarii tramei stradale conform PUZ aprobat prin HCGMB nr 116/30.03.2009				419 mp
POT		20%		20%
CUT		0,4 (P+1E)		0,4
Rh max		P+2E		P+1E
SC max		93.2		93.2 mp
SCD max		186.4		186.4 mp
S locuri de parcare				2 locuri 25 mp
S circulatii pietonale				192 mp
S verde				34% 158mp

Documentații cadastrale avizate
Construcții înregistrate în sistemul integrat de cadastru și carte funciară

OCPI București, București, Sector 1, București
Data: 17.05.2024
Întocmit: Adrian Paun

Digitally signed by Adrian Paun
Date: 2024.05.17 09:59:49
+03'00'

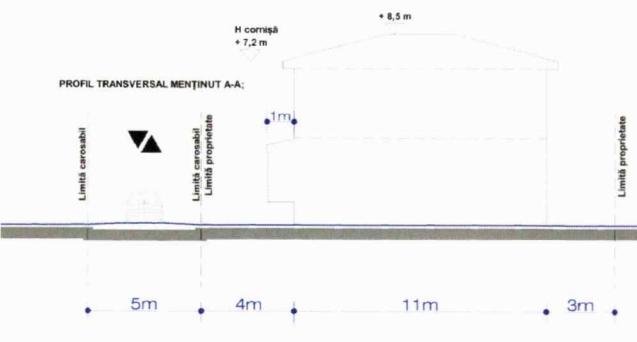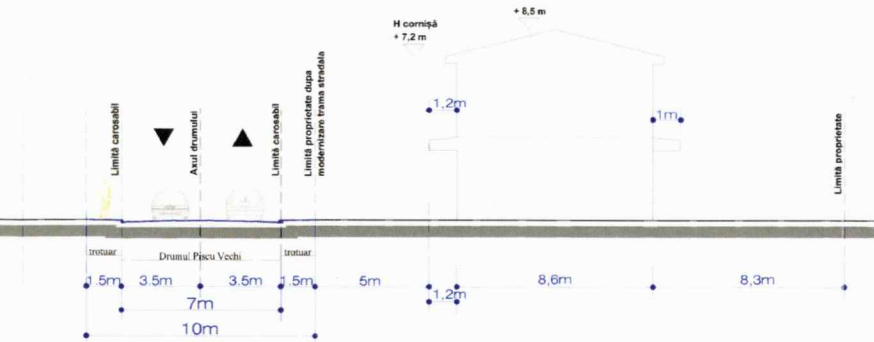

PROFIL TRANSVERSAL B-B: DRUMUL PISCU VECI, profil de categoria III conform STAS 100144-1-90 (profil preluat P.U.Z. aprobat prin HCGMB nr. 116 din 30.03.2009 care a produs efecte juridice)

PLAN URBANISTIC DE DETALIU
CONSTRUIRE LOCUINȚA P+1, UTILITĂȚI NECESARE ȘI ÎMPREJMUIRE
str. DRUMUL PISCU VECI nr. 4A, Sector 1, BUCUREȘTI

Proiect: _____
Beneficiar: _____
Proiectant: METTA STUDIO DESIGN SRL
Titlul Planșei: _____

REGLEMENTĂRI URBANISTICE

Proiectat arh. urb. I
Proiectat arh. Tit
Verificat arh. urb. I

Scara: 1:500 Data: SEPT 2025 Faza: P.U.D
Proiect nr.: 6 /2025
Nr. desen: U 005



Nr. 121/02.03.2026

REFERAT DE APROBARE

a proiectului de hotărâre privind Planul Urbanistic de Detaliu

Construire locuință individuală P+1E, Drumul Piscul Vechi nr. 4A – Sector 1, București

Având în vedere Ordonanța de Urgență a Guvernului nr. 57/2019 privind Codul Administrativ, și Legea 350/2001 privind amenajarea teritoriului și urbanismul, cu modificările și completările ulterioare, se emite prezentul referat de aprobare.

Amplasamentul ce face obiectul documentației de urbanism *Planul Urbanistic de Detaliu – Construire locuință individuală P+1E, Drumul Piscul Vechi nr. 4A – Sector 1, București*, este situat în intravilanul Sectorul 1 al Municipiului București și este liber de construcții.

Conform P.U.G. – M.B. și Regulamentului Local de Urbanism al Municipiului București, aprobate cu H.C.G.M.B. nr. 269/2000 cu completările și modificările ulterioare, amplasamentul este cuprins în subzona funcțională **L1d** - locuințe individuale mici cu parcele cu P.O.T.<20% situate în zona culoarelor plantate propuse pentru ameliorarea climatului Capitalei, pentru care sunt prevăzuți următorii indicatorii urbanistici: P.O.T.max.= 20%, C.U.T. max. pentru înălțimi P+1 = 0,4 mp. A.D.C./mp. teren, C.U.T. max. pentru înălțimi P+2 = 0,7 mp. A.D.C./mp. teren, R.H.max.= P+2E, H.max.= 10 metri; se admite un nivel mansardat înscris în volumul acoperișului, în suprafață de maxim 60% din aria construită; în cazul mansardelor, se admite o depășire a C.U.T. proporțional cu suplimentarea A.D.C. cu maxim 0,6 din A.C..

Imobilul nu este cuprins în Lista Monumentelor Istorice a municipiului București, actualizată prin Ordinul Ministerului Culturii nr. 2828/2015 și publicată în M.O. al României în 2016 și nu se află la mai puțin de 100 m față de imobile aflate pe această listă, dar este cuprins în zona de servitute aeronautică potrivit Reglementării Aeronautice Civile Române privind stabilirea zonelor cu servitute RACR – AVZ, ed. 2/2020 din 21.04.2020 (M 2126/18.05.2020), conform Certificatului de urbanism nr. 1175/145/S/30063 din 07.10.2024.

Prin Certificatul de urbanism nr. 1175/145/S/30063 din 07.10.2024, eliberat de Sectorul 1 al Municipiului București, în conformitate cu prevederile Legii nr. 350/2001 privind amenajarea teritoriului și urbanismul, cu modificările și completările ulterioare, s-a stabilit necesitatea elaborării și aprobării unui plan urbanistic de detaliu.

Conform prevederilor art. 48 al Legii nr. 350/2001 privind amenajarea teritoriului și urbanismul, cu modificările și completările ulterioare, planul urbanistic de detaliu are caracter de reglementare specifică pentru o parcelă în relație cu parcelele învecinate. Planul urbanistic de detaliu nu poate modifica planurile de nivel superior.

Conform Ordinului Nr. 2701 din 30 decembrie 2010 pentru aprobarea Metodologiei de informare și consultare a publicului cu privire la elaborarea sau revizuirea planurilor de amenajarea teritoriului și de urbanism și a H.C.L S.1. nr. 145 din 03.08.2021, privind aprobarea Regulamentului local privind implicarea publicului în elaborarea sau revizuirea planurilor de urbanism sau de



amenajare a teritoriului Sectorului 1 al Municipiului București, a fost îndeplinită procedura de informare și consultare a publicului.

Raportul informării și consultării publicului nr. 106/27.02.2026, a concluzionat că nu au fost înregistrate observații cu privire la inițierea documentației.

Avizul Arhitectului Șef nr. 14/27.02.2026, s-a emis în acord cu prevederile P.U.G. – M.B. și Regulamentului Local de Urbanism al Municipiului București, aprobate cu H.C.G.M.B. nr. 269/2000 cu completările și modificările ulterioare, ale Certificatului de urbanism nr. 1175/145/S/30063 din 07.10.2024, în conformitate cu prevederile Legii nr. 350/2001 privind amenajarea teritoriului și urbanismul, cu modificările și completările ulterioare.

Planul Urbanistic de Detaliu – Construire locuință individuală P+1E, Drumul Piscul Vechi nr. 4A – Sector 1, București, este instrumentul de proiectare urbană care detaliază modul specific de construire în raport cu funcționarea zonei și cu identitatea arhitecturală a acesteia, în baza unui studiu de specialitate, retragerile față de limitele laterale și posterioare ale parcelei, modul de ocupare a terenului, accesul auto și pietonal, conformarea arhitectural-volumetrică.

În temeiul prevederilor art. 136 alin (1). și alin (2). a din Ordonanța de Urgență nr. 57/2019 privind Codul Administrativ, cu modificările și completările ulterioare, SUPUN dezbaterii Consiliului Local al Sectorului 1 al Municipiului București, proiectul de hotărâre privind **aprobarea Planul Urbanistic de Detaliu – Construire locuință individuală P+1E, Drumul Piscul Vechi nr. 4A – Sector 1, București.**

**PRIMAR,
GEORGE-CRISTIAN TUȚĂ**

Nume si Prenume	Funcția	Semnătura	Întocmit/Avizat	Data
Dan Tudor	Arhitect Șef		Avizat	19.02.2026
Andra Marinescu	Consilier principal		Întocmit	19. FEB. 2026



Nr. 122/02.03.2026

RAPORT DE SPECIALITATE

***privind aprobarea proiectului de hotărâre privind Planul Urbanistic de Detaliu –
Construire locuință individuală P+1E, Drumul Piscul Vechi nr. 4A – Sector 1, București***

Imobilul care a generat documentația de urbanism P.U.D. este compus din teren în suprafață de 466,00 mp, proprietate privată conform mențiunilor din Extrasul de Carte Funciară nr. 217818.

Conform P.U.G. – M.B. și Regulamentului Local de Urbanism al Municipiului București, aprobate cu H.C.G.M.B. nr. 269/2000 cu completările și modificările ulterioare, amplasamentul este cuprins în subzona funcțională **L1d** - locuințe individuale mici cu parcele cu P.O.T.<20% situate în zona culoarelor plantate propuse pentru ameliorarea climatului Capitalei.

Imobilul nu este cuprins în Lista Monumentelor Istorice a municipiului București, actualizată prin Ordinul Ministerului Culturii nr. 2828/2015 și publicată în M.O. al României în 2016 și nu se află la mai puțin de 100 m față de imobile aflate pe această listă, dar este cuprins în zona de servitute aeronautică potrivit Reglementării Aeronautice Civile Române privind stabilirea zonelor cu servitute RACR – AVZ, ed. 2/2020 din 21.04.2020 (M 2126/18.05.2020), conform Certificatului de urbanism nr. 1175/145/S/30063 din 07.10.2024.

Documentația este însoțită de studiu de rețele însușit de ing. Cristian I. Căiță; studiu de însorire întocmit de arh. Tiberiu Nica, însușit de arh. Daniela V. Mîrza; ilustrare volumetrică însușită de arh. Daniela V. Mîrza; studiu geotehnic întocmit de ing. geol. Tătăruș Marian, verificator atestat M.D.R.T. ing. Bobârnac A. Cristian - nr. 09101.

Pentru documentația **Planul Urbanistic de Detaliu – Construire locuință individuală P+1E, Drumul Piscul Vechi nr. 4A**, s-a emis Avizul Arhitectului Șef nr. 14/27.02.2026.

Planul Urbanistic de Detaliu – Construire locuință individuală P+1E, Drumul Piscul Vechi nr. 4A – Sector 1, București, este instrumentul de proiectare urbană care detaliază modul specific de construire în raport cu funcționarea zonei și cu identitatea arhitecturală a acesteia, în baza unui studiu de specialitate, retragerile față de limitele laterale și posterioare ale parcelei, modul de ocupare a terenului, accesul auto și pietonal, conformarea arhitectural-volumetrică.

Consultarea publică s-a efectuat în conformitate cu prevederile Ordinului Nr. 2701 din 30 decembrie 2010 pentru aprobarea Metodologiei de informare și consultare a publicului cu privire la elaborarea sau revizuirea planurilor de amenajarea teritoriului și de urbanism și a H.C.L S.1. 145 din 03.08.2021, privind aprobarea Regulamentului local privind implicarea publicului în elaborarea sau revizuirea planurilor de urbanism sau de amenajare a teritoriului Sectorului 1 al Municipiului București.

Raportul informării și consultării publicului nr. 106/27.02.2026, a concluzionat că nu au fost înregistrate observații cu privire la inițierea documentației.

Proiectul de hotărâre privind aprobarea Planului Urbanistic de Detaliu (P.U.D.) sus menționat, împreună cu anexele sale: Avizul Arhitectului Șef și Planurile de reglementări vizate spre



neschimbare, însoțit de Referatul de aprobare, Raportul de specialitate al Arhitectului - Șef și Raportul Informării și Consultării Publicului, se supune dezbaterii Consiliului Local al Sectorului 1 București, în conformitate cu prevederile Art. 5 lit. cc, Art. 129 - alin. 2-lit. c și Art. 129 - alin. 6 - lit.c din Ordonanța de Urgență a Guvernului nr. 57/2019 privind Codul Administrativ.

Față de cele mai sus expuse, analizând toate documentele prezentate, în conformitate cu prevederile art.136 alin.(3) lit. a) din Ordonanța de Urgență nr. 57/2019 privind Codul Administrativ, am întocmit prezentul Raport de Specialitate prin care PROPUNEM supunerea dezbaterii Consiliului Local al Sectorului 1 a proiectului de hotărâre privind *aprobarea Planului Urbanistic de Detaliu-Construire locuință individuală P+1E, Drumul Piscul Vechi nr. 4A – Sector 1, București.*

Nume si Prenume	Funcția	Semnătura	Întocmit/ Avizat	Data
Dan Tudor	Arhitect Șef		Avizat	
Andra Marinescu	Consilier principal		Întocmit	19. FEB. 2026



**DOCUMENTUL DE PLANIFICARE
A PROCESULUI DE INFORMARE ȘI CONSULTARE A PUBLICULUI**

DOCUMENTATIE P.U.D.

Adresa:

Drumul Piscul Vechi nr. 4A
Construire locuință individuală P+1E

Art.10. – Documentul de planificare a procesului de informare și consultare a publicului în baza căruia se desfășoară procesul de participare cuprinde următoarele informații:

a) modalitatea prin care vor fi anunțați cei interesați și cei potențiali afectați referitor la inițierea procesului de elaborare a planului de urbanism sau amenajare a teritoriului și de schimbările propuse.

Afișare pe site; Panou consultarea populației; Anunț de intenție

Notificări:

nr. 39360/7390/1/08.07.2025, nr. 39360/7390/2/08.07.2025

b) modalitatea prin care li se va oferi ocazia celor afectați sau interesați de a discuta propunerea cu inițiatorul și proiectantul și de a-și exprima rezerve, a formula observații sau a sesiza probleme legate de propunerile din planul de urbanism sau amenajare a teritoriului, înainte de supunerea spre avizarea autorităților competente

La sediul primăriei

c) calendarul propus de inițiator pentru îndeplinirea obligațiilor de informare și consultare a publicului

08.07.2025 – 23.07.2025

d) datele de contact ale reprezentantului proiectantului, responsabil cu informarea și consultarea publicului

S.C. METTA STUDIO DESIGN S.R.L. – arh. Daniela V. Mîrza (R.U.R.: D, E, F₆, G₆)

**Întocmit,
Andra Marinescu**



**Primăria
Sectorului 1**

Nr.106/27.02.2026.....

Arhitect Șef

Serviciul Reglementări Urbanistice, Cadastru și GIS

**RAPORTUL INFORMĂRII ȘI CONSULTĂRII PUBLICULUI
DOCUMENTAȚIE P.U.D.**

Adresa:

Drumul Piscul Vechi nr. 4A

Construire locuință individuală P+1E

METODE DE INFORMARE UTILIZATE

Art.11 - Raportul informării și consultării publicului, care fundamentează decizia consiliului local de adoptare sau neadoptare a planului de urbanism sau amenajare a teritoriului cuprinde:

a) detalii privind tehnicile și metodele utilizate de solicitant pentru a informa și a consulta publicul:

Afișare pe site; Panou consultarea populației; Anunț de intenție

Notificări:

nr. 39360/7390/1/08.07.2025, nr. 39360/7390/2/08.07.2025

1. datele și locurile tuturor întâlnirilor la care cetățenii au fost invitați să dezbată propunerea solicitantului
La sediul primăriei

2. conținutul, datele de transmitere prin poștă și numărul trimiterilor poștale, inclusiv scrisori, invitații la întâlniri, buletine informative și alte publicații

Afișare pe site; Panou consultarea populației; Anunț de intenție; Anunț ziar

Notificări:

nr. 39360/7390/1/08.07.2025, nr. 39360/7390/2/08.07.2025

3. numărul persoanelor care au participat la acest proces

3 (trei)

b) un rezumat al problemelor, observațiilor și rezervelor exprimate de public pe parcursul procesului de informare și consultare, inclusiv

Nu este cazul

1. modul în care solicitantul a rezolvat, intenționează să rezolve sau se va ocupa de problemele, observațiile și rezervele exprimate de public

Nu este cazul

2. probleme, observații și rezerve pe care inițiatorul planului de urbanism sau amenajare a teritoriului nu poate sau nu e dispus să le rezolve, împreună cu motivația acestui lucru

Nu este cazul

3. orice alte informații considerate necesare pentru a susține preluarea sau nepreluarea propunerilor

Nu este cazul

**Întocmit,
Andra Marinescu**



Nr. 26/15.04.2026

RAPORT DE TERMEN

încheiat astăzi,

15.04.2026

Referitor anunț nr. 26/04.03.2026 cu privire la efectuarea procedurii de transparență pentru următorul proiect de hotărâre:

Proiect de Hotărâre privind aprobarea Planului Urbanistic de Detaliu (PUD) str. Drumul Piscul Vechi nr. 4A, sector 1, București

Anunțul nr.26/04.03.2026 a fost publicat pe site-ul instituției la data de **04.03.2026**.

- la data de **13.03.2026** s-a împlinit termenul potrivit căruia puteau fi trimise în scris propuneri, sugestii, opinii cu valoare de recomandare privind proiectele de acte normative,
- până la data de **14.04.2026** s-a derulat procedura de dezbatere.
- termen pentru **modificarea corespunzătoare a textului** proiectului de hotărâre sau a **motivării respingerii** unora dintre propuneri – **nu au fost înregistrate propuneri, sugestii, opinii cu valoare de recomandare.**

În conformitate cu prevederile art.7 alin.(5), alin.(6) și alin. (7) din Legea transparenței decizionale nr.52/2003, cu modificările și completările ulterioare s-a constatat că de la data de **04.03.2026** până la data de **13.03.2026** nu s-au **depus** la registratura instituției, **propuneri, sugestii, opinii** cu valoare de recomandare privind proiectul de act normativ mai sus-menționat.

În aplicarea prevederilor art. 7 alin.(8) se recomandă transmiterea spre analiză și avizare a Proiectului de hotărâre nr. 26/04.03.2026

Proiect de Hotărâre privind aprobarea Planului Urbanistic de Detaliu (PUD) str. Drumul Piscul Vechi nr. 4A, sector 1, București

Drept pentru care s-a încheiat prezentul Raport.

Întocmit,

funcționar responsabil cu aplicarea Legii nr.52/2003
potrivit Dispoziției Primarului Sector 1 nr. 1325/01.04.2022,

Beatrice Florentina MOJA



Nr. M/ /15 .04.2026

3325

K2- 130

RAPORT DE SPECIALITATE
privind Planul Urbanistic de Detaliu (P.U.D.)
Drumul Piscul Vechi nr.4A, Sector 1, București

Văzând Referatul de aprobare al Primarului Sectorului 1, în care sunt prezentate motivele de fapt și de drept care stau la baza promovării prezentului proiect de hotărâre.

Conform prevederilor art. 48 al Legii nr. 350/2001 privind amenajarea teritoriului și urbanismul, cu modificările și completările ulterioare, planul urbanistic de detaliu are caracter de reglementare specifică pentru o parcelă în relație cu parcelele învecinate. Planul urbanistic de detaliu nu poate modifica planurile de nivel superior.

Pentru documentația PUD Drumul Piscul Vechi nr.4A , **sector 1, București**, s-a emis Avizul Arhitectului Șef nr.14/27.02.2026.

Planul urbanistic de detaliu Drumul Piscul Vechi nr.4A, **sector 1, București**, este instrumentul de proiectare urbană care detaliază modul specific de construire în raport cu funcționarea zonei și cu identitatea arhitecturală a acesteia, în baza unui studiu de specialitate, retragerile față de limitele laterale și posterioare ale parcelei, modul de ocupare a terenului, accesul auto și pietonal, conformarea arhitectural-volumetrică.

Proiectul de hotărâre privind aprobarea Planului Urbanistic de Detaliu (PUD) sus menționat, împreună cu anexele sale: Avizul Arhitectului Șef și Planurile de reglementări vizate spre neschimbare, însoțit de Raportul de specialitate al Arhitectului - Șef și Raportul Informării și Consultării Publicului, se supune dezbaterii Consiliului Local al Sectorului 1 București.

Temeiul juridic aplicabil în speță:

- Legea nr. 24/2000 privind Normele de tehnică legislativă pentru elaborarea actelor normative, republicată, cu modificările și completările ulterioare;
- Legea nr. 50/1991 privind autorizarea executării lucrărilor de construcții, republicată, cu modificările și completările ulterioare;
- Legea nr. 350/2001 privind amenajarea teritoriului și urbanismul, cu modificările și completările ulterioare;
- Hotărârea Guvernului României nr. 525/1996 pentru aprobarea Regulamentului General de Urbanism, cu modificările și completările ulterioare;
- Ordinul Ministerului Dezvoltării Regionale și Turismului nr. 2701/2010 pentru aprobarea Metodologiei de informare și consultare a publicului cu privire la elaborarea sau revizuirea planurilor de amenajare a teritoriului și de urbanism ;
- Hotărârea Consiliului General al Municipiului București nr. 269/21.12.2000 privind aprobarea Planului Urbanistic General, cu modificările și completările ulterioare;
- art. 5 lit. cc), art. 139 alin. (3) lit. e), art. 166 alin. (2) lit. j) și art. 196 alin. (1) lit. a) din Ordonanța de Urgență a Guvernului nr. 57/2019 privind Codul Administrativ cu modificările și completările ulterioare;



Având în vedere Hotărârea Consiliului Local al Sectorului 1 nr. 365/2025, Direcția Generală Management și Operațiuni-Serviciul Juridic, Legislație, Contencios nu se pronunță asupra aspectelor financiare sau tehnice sau de altă natură care exced sferei juridice cuprinse în documentul avizat sau semnat”.

Prin prezentul Raport de specialitate, Direcția Generală Management și Operațiuni-Serviciul Juridic, Legislație, Contencios consideră că proiectul de hotărâre privind Planul Urbanistic de Detaliu (P.U.D.) Drumul Piscul Vechi nr.4A – Sector 1, București, îndeplinește condițiile de legalitate pentru a se supune spre dezbateră și aprobarea Consiliului Local Sector 1.

Nume Prenume	Funcția	Semnătura	Întocmit/avizat	Data
Alexandru Măcăneață-Vamoș	Director executiv		Avizat	.04.2026
Beatrice Florentina Moja	Consilier juridic		Întocmit	.04.2026