

HOTĂRÂRE

privind aprobarea Planului Urbanistic de Detaliu (P.U.D.)

Șos. Gheorghe Ionescu Sisești nr. 407-409 - Sector 1, București

Construire imobil locuințe colective cu funcțiuni conexe la parter (birouri, comerț, alimentație publică), cu regim de înălțime 2S+P+6E+7Er+Eth

Având în vedere:

- Referatul de aprobare nr. 128/03.03.2026 al Primarului Sectorului 1 al Municipiului București;
- Raportul de specialitate nr. 129/03.03.2026 al Arhitectului Șef al Sectorului 1;

Ținând cont de Raportul informării și consultării publicului, redactat în conformitate cu prevederile Ordinului nr. 2701/2010 emis de Ministerul Dezvoltării Regionale și Turismului, pentru aprobarea Metodologiei de informare și consultare a publicului cu privire la elaborarea sau revizuirea planurilor de amenajare a teritoriului și de urbanism și prevederile Hotărârea Consiliului Local al Sectorului 1 nr. 145 din 03.08.2021 prin care s-a aprobat Regulamentului local privind implicarea publicului în elaborarea sau revizuirea planurilor de urbanism tip P.U.D. ce intră în competența de aprobare a Consiliului Local al Sectorului 1 al Municipiului București;

Văzând documentele emise:

- Aviz Arhitectului Șef nr. 71/24.11.2025 din cadrul aparatului de specialitate al Primarului Sectorului 1;
- studiu de însorire însoțit de arh.
- ilustrare volumetrică însoțită de arh.
- studiu geotehnic întocmit de _____ i-verificator Ing.
- studiu de rețele însoțit de Ing.
- adresă Direcția Transporturi- PMB nr.23159/70309/05.05.2025 și acord de principiu nr. 1751423/SSR/BS/20.05.2025 – Direcția Generală de Poliție a Municipiului București – Brigada Rutieră.
- adresă Ministerul Transporturilor și Infrastructurii nr. 2579/29.01.2025;
- aviz Ministerul Culturii nr. 93/ZP/28.02.2025;
- aviz Autoritatea Aeronautică Română nr. 36887/23.07.2025;
- adresă Administrația Națională Apele Române nr. 13332/03.02.2025.

Ținând seama de prevederile:

- Constituția României ;
- art. 3, alin. (2) din Legea nr. 24/2000 privind normele de tehnică legislativă pentru elaborarea actelor normative, republicată, cu modificările și completările ulterioare;
- Legii nr. 50/1991 privind autorizarea executării lucrărilor de construcții, republicată, cu modificările și completările ulterioare;
- Legii nr. 350/2001 privind amenajarea teritoriului și urbanismul, cu modificările și completările ulterioare;
- Legii nr. 52/2003 privind transparența decizională în administrația publică, cu modificările și completările ulterioare;
- Hotărârii Guvernului României nr. 525/1996 republicată pentru aprobarea Regulamentului General de Urbanism republicată, cu modificările și completările ulterioare;
- Hotărârii Consiliului General al Municipiului București nr. 269/21.12.2000 privind aprobarea Planului Urbanistic General, cu modificările și completările ulterioare;
- Hotărârii Consiliului General al Municipiului București nr. 294/28.11.2013, modificată prin Hotărârea Consiliului General al Municipiului București nr. 292/27.11.2014 privind aprobarea P.U.Z. – Închidere inel median de circulație la zona de nord - autostrada urbană tronson cuprins între Lacul Morii și Șos. Colentina;

- Hotărârii Consiliului Local al Sectorului 1 nr. 145/03.08.2021 pentru aprobarea Regulamentului local privind implicarea publicului în elaborarea sau revizuirea planurilor de urbanism tip P.U.D.;

În temeiul prevederilor art. 5 lit. cc), art. 139 alin. (3) lit. e), art. 166 alin. (2) lit. j) și art. 196 alin. (1) lit. a) din Ordonanța de Urgență a Guvernului nr. 57/2019 privind Codul Administrativ, cu modificările și completările ulterioare, cu modificările și completările ulterioare,

CONSILIUL LOCAL AL SECTORULUI 1

Întrunit în ședința _____

HOTĂRĂȘTE:

Art. 1. – Se aprobă documentația de urbanism **Planul Urbanistic de Detaliu – Construire imobil locuințe colective cu funcțiuni conexe la parter (birouri, comerț, alimentație publică), cu regim de înălțime 2S+P+6E+7Er+Eth – Șos. Gheorghe Ionescu Sisești nr. 407-409– Sector 1, București**, în conformitate cu Avizul Arhitectului Șef nr. 7129.11.2025, prezentat în Anexa nr. 1 și cu Planșa de Reglementări vizată, prezentată în Anexa nr. 2.

Art. 2. - **Autorizarea lucrărilor de construire este condiționată de încheierea de către beneficiar a unui contract cu autoritatea publică locală, în baza Hotărârii Consiliului Local al Sectorului 1 nr. 307/31.10.2025, contract prin care se asigură contribuția în vederea rezervării terenului necesar pentru asigurarea echipamentelor publice.**

Art. 3. – Prezenta documentație de urbanism are caracter de reglementare specifică și nu dă dreptul la construire până la obținerea autorizației de construire.

Art. 4. – Planul Urbanistic de Detaliu detaliază prevederile documentațiilor de rang superior și este valabil 3 ani.

Art. 5. – Anexele nr. 1 și nr. 2 fac parte integrantă din prezenta hotărâre și sunt redactate în 3 exemplare originale, dintre care un exemplar original se păstrează la dosarul special al ședinței, un exemplar original se comunică beneficiarului/proiectantului documentației de urbanism P.U.D. și un exemplar original se păstrează la Arhitect Șef, prin structura de specialitate – Biroul Reglementări Urbanistice și Arhivă.

Art. 6. – **(1)** Primarul Sectorului 1 și Arhitectul Șef, prin structura de specialitate – Biroul Reglementări Urbanistice și Arhivă vor duce la îndeplinire prevederile prezentei hotărâri.

(2) Arhitectul Șef va asigura comunicarea prezentei hotărâri și a anexelor beneficiarului sau, după caz, proiectantului documentației de urbanism P.U.D.

(3) Serviciul Tehnică Legislativă, Secretariat, Arhivă va asigura comunicarea prezentei entităților menționate la alin. (1), precum și Instituției Prefectului Municipiului București.

AVIZEAZĂ,

conform art. 243 alin. (1) lit. A) din O.U.G. nr. 57/2019, cu modificările și completările ulterioare,

**Secretar General,
Mirona-Giorgiana Mureșan**

Nume Prenume	Funcția	Semnătura	Întocmit/ Verificat/ Avizat	Data
Dan Tudor	Arhitect Șef		- Avizat	26.12.2025
Alina Miru	Consilier superior		Întocmit	26.12.2025
	Șef serviciu S.T.L.S.A.		Verificat	



Ca urmare a cererii adresate de S.C. CYRANO REAL ESTATE DEVELOPMENT SRL cu adresa în Strada Avrig nr. 63, Camera 2, bl. E2, sc. 4, et. 2, ap. 107, Sector 2, București, înregistrată la nr. 24612/07.05.2024, completată cu nr. 70420/09.10.2025, în conformitate cu prevederile Legii nr. 350/2001 privind amenajarea teritoriului și urbanismul, cu modificările și completările ulterioare, se emite următorul:

AVIZ NR. 71/24.11.2025
PENTRU

**Planul Urbanistic de Detaliu – Șos. Gheorghe Ionescu Sisești nr. 407-409 - Sector 1, București
Construire imobil locuințe colective cu funcțiuni conexe la parter (birouri, comerț, alimentație
publică), cu regim de înălțime 2S+P+6E+7Er+Eth**

GENERAT DE IMOBILUL: în suprafață de 2.995 mp, proprietate privată conform mențiunilor din Extrasul de Carte Funciară nr. 281476.

INIȚIATOR: S.C. CYRANO REAL ESTATE DEVELOPMENT S.R.L

PROIECTANT: S.C. TOPCONT INVEST S.R.L

SPECIALIST CU DREPT DE SEMNATURĂ R.U.R.: arhitect
(R.U.R. D, E).

AMPLASARE, DELIMITARE, SUPRAFAȚĂ ZONĂ STUDIATĂ ÎN P.U.D.: Zona studiată prin P.U.D. include parcelele învecinate imobilului care a generat documentația, delimitată astfel: Nord – număr cadastral – 276881 - Șos. Gh. Ionescu Sisești; Est – număr cadastral 244080; Sud – număr cadastral 276804 - Lac Străulești; Vest – număr cadastral 242899.

PREVEDERI P.U.G./ P.U.Z. APROBATE ANTERIOR: Conform R.L.U P.U.G - M.B. , amplasamentul este cuprins în subzona funcțională: **M2** – subzona mixtă cu clădiri având regim de construire continuu sau discontinuu și înălțimi maxime de P+14 niveluri cu accente înălțime și parțial în subzona **V4** – spații verzi pentru protecția cursurilor de apă.

Indicatorii urbanistici reglementați M2: POT maxim = 70%, cu posibilitatea acoperirii restului terenului în proporție de 75% cu clădiri cu maxim 2 niveluri (8 metri); CUT maxim = 3,0 mp ADC/mp teren; înălțimea maximă admisibilă în planul fațadei nu va depăși distanța dintre aliniamente; pot fi adăugate suplimentar unul sau două niveluri în funcție de volumetria caracteristică străzii, cu condiția retragerii acestora în limitele unui arc de cerc cu raza de 4,0 metri continuat cu tangenta sa la 45 grade.

Indicatorii urbanistici reglementați V4- POT maxim cu construcții, platforme, circulații carosabile și pietonale = 15%; CUT maxim=0,2 mp ADC/mp teren cu excepția instalațiilor, înălțimea maximă a clădirilor nu va depăși P+2 niveluri.

Retragerea minimă față de aliniament – în cazul străzilor cu fronturi continue dispuse pe aliniament, noile clădiri care nu sunt servicii sau echipamente publice se amplasează pe aliniament; se pot accepta retrageri de minim **5.00 metri**.

Retragerea minimă față de fața de limitele laterale – la o distanță egală cu jumătate din înălțime, dar nu mai puțin de **3.00 metri**;

Retragerea față de limita posterioară a terenului – clădirile se vor retrage față de limita posterioară la o distanță de cel puțin jumătate din înălțimea clădirii măsurată la cornișă, dar nu mai puțin de **5,00 metri**.

Imobilul nu este monument istoric conform Listei Monumentelor Istorice a Municipiului București actualizată prin Ordinul nr. 2828/2015 al Ministerului Culturii publicat în M.O. 2016 dar se află la mai puțin de 100 m față de situl „Străulești Pod” clasat ca monument istoric la poziția 4, cod B-1-s-B 17861 și în zona cu servitute aeronautică conform Reglementării Aeronautice Civile Române privind



stabilirea zonelor cu servitute conform Reglementării Aeronautice Civile Române privind stabilirea zonelor cu servitute RACR-AVZ, ed. 2/2020 din 21.04.2020 (M 2126/18.05.2020), conform informațiilor din Certificatului de Urbanism nr. 1618/199/S/52025 din 22.11.2022, prelungit până la data de 21.11.2025.

PREVEDERI PUD - PROPUSE:

Construcția se va amplasa cu respectarea specificațiilor planului de reglementări vizat spre neschimbare.

CIRCULAȚII ȘI ACCESE: Parcarea și gararea autovehiculelor vor respecta „Normele privind asigurarea numărului minim de locuri de parcare pentru noile construcții și amenajări autorizate pe teritoriul Municipiului București și a prospectelor necesare unei corecte funcționări a arterelor de circulație” aprobate prin H.C.G.M.B. nr. 66/2006. Accesul auto și pietonal se vor realiza din Șos. Gheorghe Ionescu Sisești. Se prezintă adresă Direcția Transporturi- PMB nr.23159/70309/05.05.2025 și acord de principiu nr. 1751423/SSR/BS/20.05.2025 – Direcția Generală de Poliție a Municipiului București – Brigada Rutieră.

ECHIPARE TEHNICO-EDILITARA: Este obligatorie racordarea construcțiilor la rețelele publice de alimentare cu apă, canalizare, energie electrică. Se prezintă studiu de rețele însușit de Ing

Documentația este însoțită de studiu de însorire și ilustrare volumetrică însușite de arh.

studiu geotehnic întocmit de .verificator Ing.

adresă Ministerul Transporturilor și Infrastructurii nr. 2579/29.01.2025; aviz Ministerul Culturii nr. 93/ZP/28.02.2025; aviz Autoritatea Aeronautică Română nr. 36887/23.07.2025; adresă Administrația Națională Apele Române nr. 13332/03.02.2025.

În urma ședinței Comisiei tehnice de amenajare a teritoriului și urbanism nr. 08/10.09.2024, s-a avizează favorabil Planul Urbanistic de Detaliu – Șos. Gheorghe Ionescu Sisești nr. 407-409 - Sector 1, București.

Prezentul aviz este valabil numai împreună cu planșa de reglementări urbanistice anexată și vizată spre neschimbare.

Elaboratorul și beneficiarul P.U.D. răspund pentru exactitatea datelor și veridicitatea înscrisurilor cuprinse în P.U.D. care face obiectul prezentului aviz, în conformitate cu art. 63 alin. (2) litera g) din Legea nr. 350/2001 privind amenajarea teritoriului și urbanismul, cu modificările și completările ulterioare.


Prezentul aviz este un aviz tehnic și poate fi folosit numai în scopul aprobării P.U.D.

Documentația tehnică pentru autorizarea executării lucrărilor de construire (D.T.A.C.) se poate întocmi numai după aprobarea P.U.D. și cu obligativitatea respectării întocmai a prevederilor acestuia.

Prezentul aviz este valabil de la data emiterii sale pe toată durata de valabilitate a certificatului de urbanism 1618/199/S/52025 din 22.11.2022, prelungit până la data de 21.11.2025, până la aprobarea documentației de urbanism de către Consiliul Local în conformitate cu art. I alin. (19) din OUG nr. 31/2025.

ARHITECT ȘEF
Dan Tudoi

Întocmit,
Alina Miru

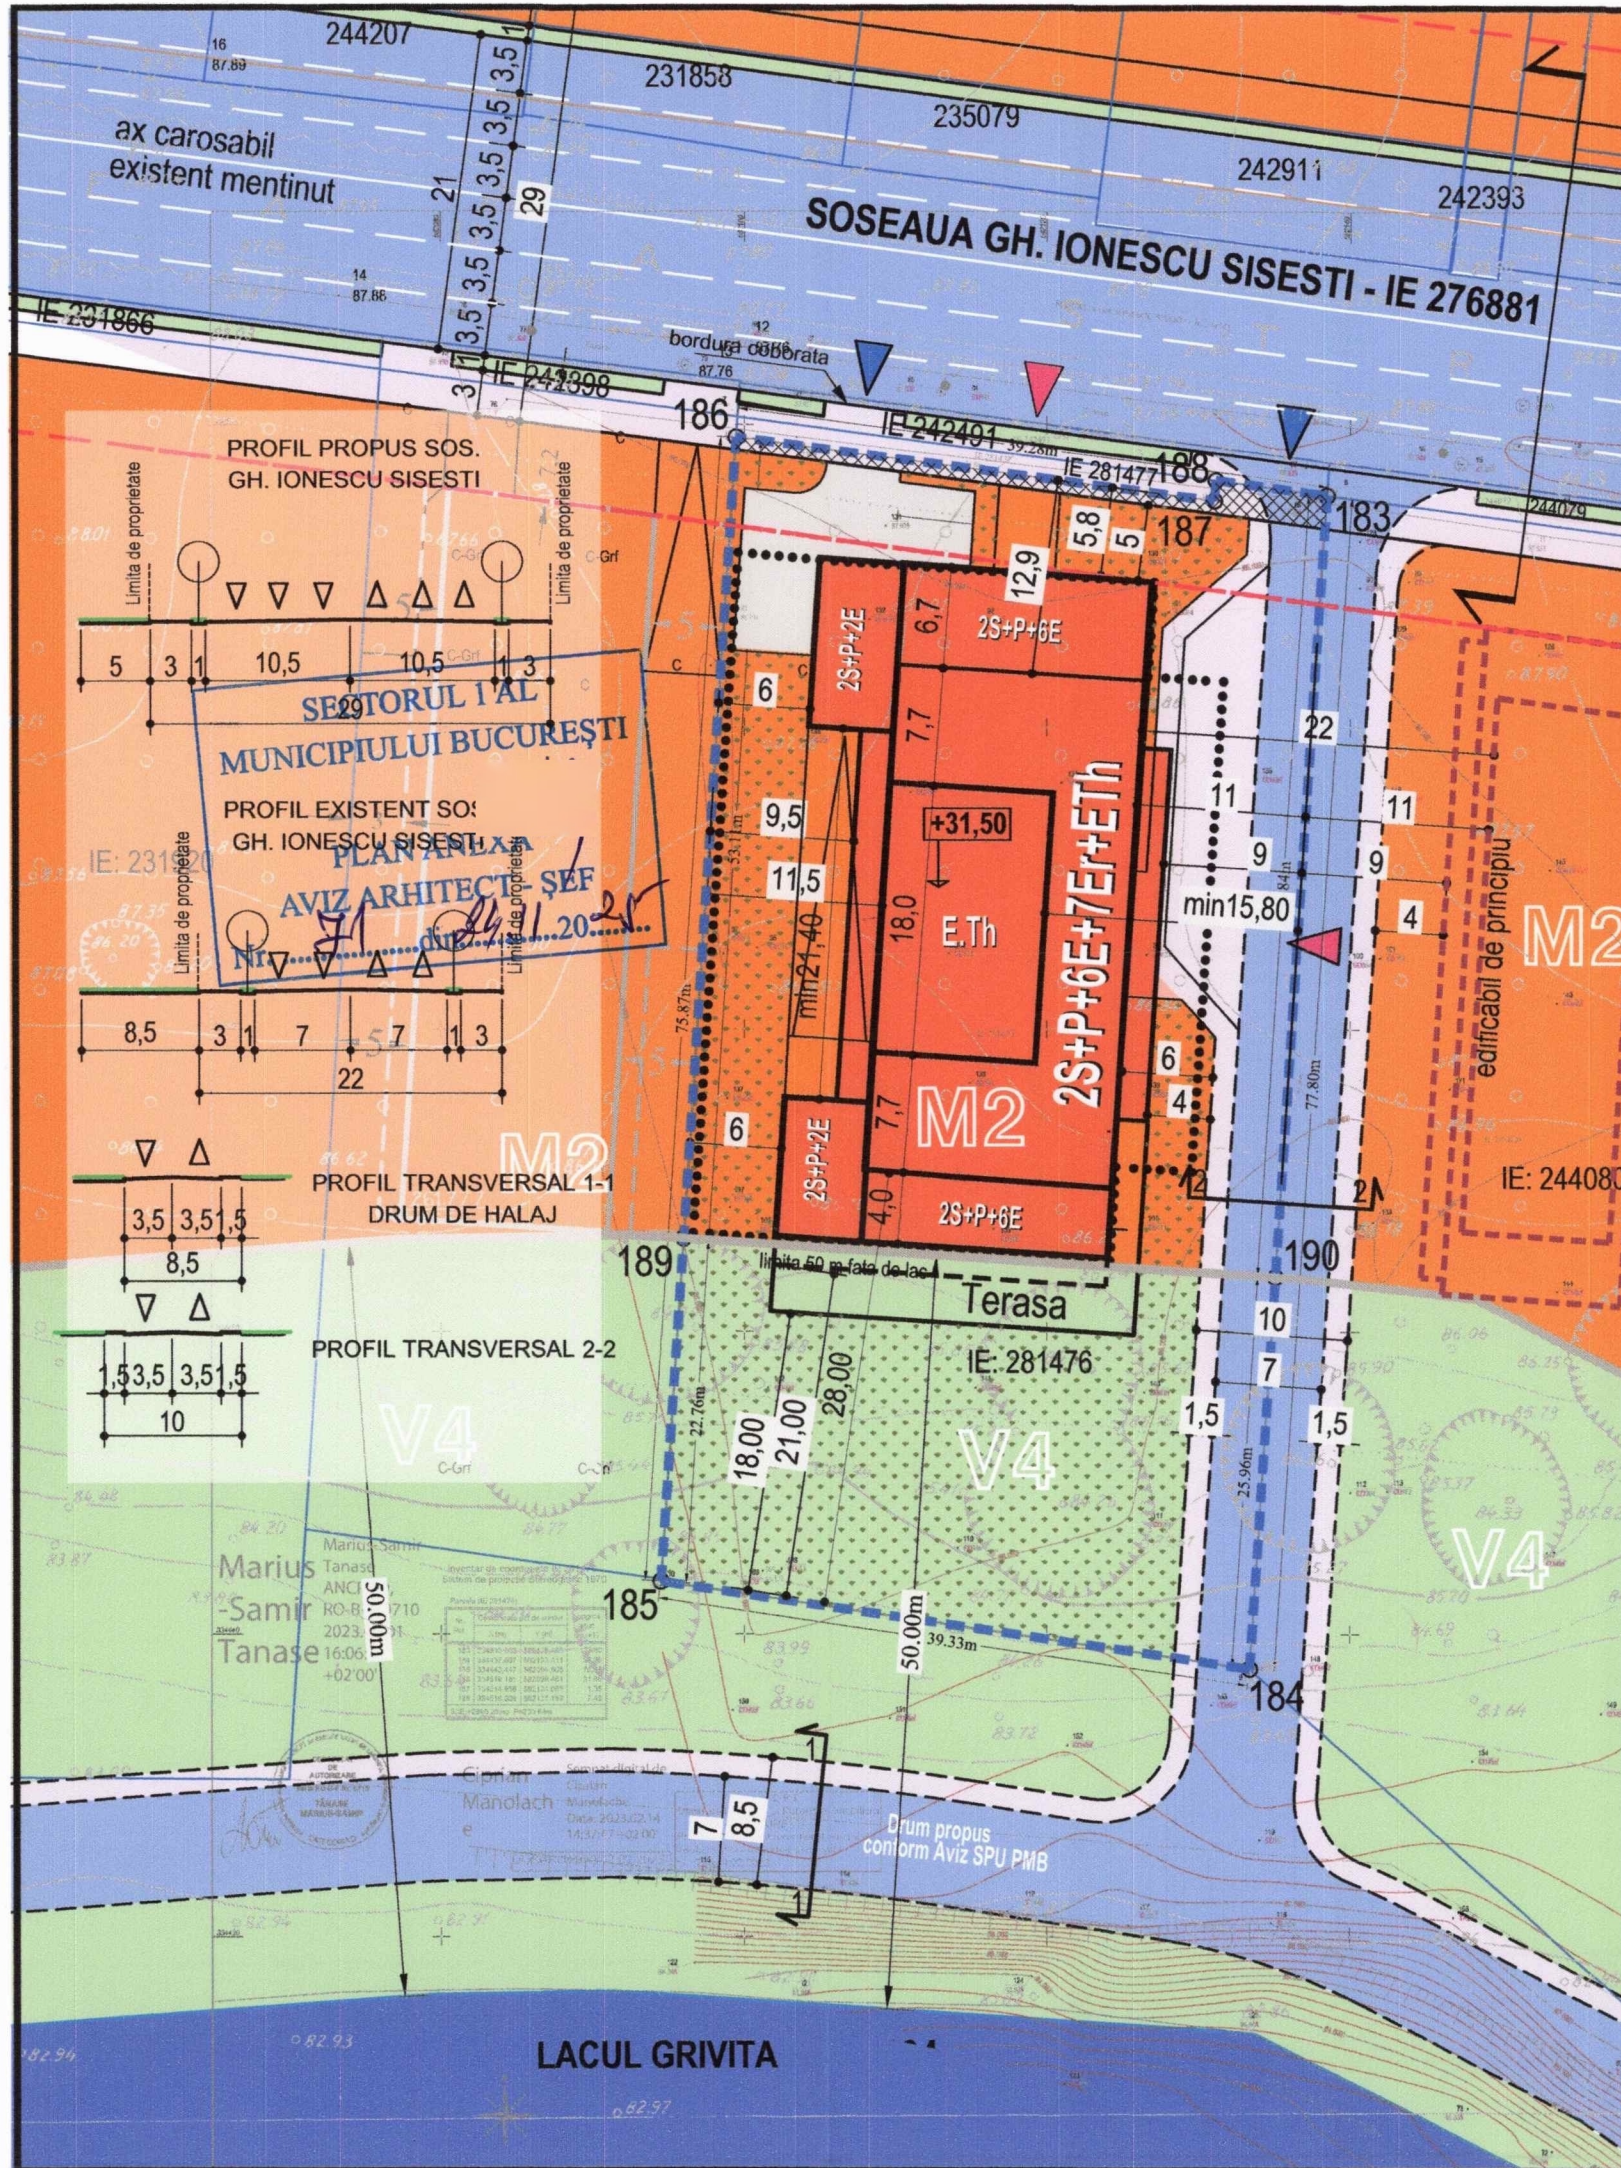

P.U.D. CONSTRUIRE LOCUINTE COLECTIVE CU FUNCTIUNI CONEXE LA PARTER - 2S+P+6E+7Er+ETH


Sos. Gheorghe Ionescu Sisesti, nr. 407-409, Sector 1

REGLEMENTARI URBANISTICE

REGLEMENTARI CONFORM PUG - MB		
	UTR M2	UTR V4
POT	70%	15%
CUT	3	0,2
Rh max.	P+14E	P+2E

REGLEMENTARI PROPUSE		
	UTR M2	UTR V4
POT	70%	15%
CUT	3	-
Rh max.	2S+P+6E+7Er+Eth	-

BILANT TERITORIAL PROPUSE				
	UTR M2		UTR V4	
	mp	%	mp	%
S. Teren	2040	100	955	100
S. teren afectat de largirea strazii	43	2	-	-
A.C.	1000	50	143	15
S. circulatii	367	18	-	-
S. Sp. verzi	612	30	812	85
Rh max.	2S+P+6E+7Er+Eth			
H max	31,50 m			
A.C.D.	6012 mp			

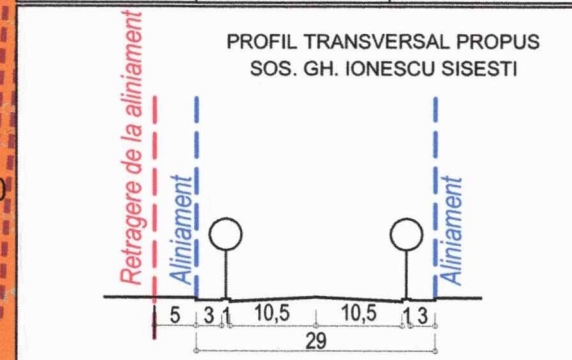

Locurile de parcare se vor rezolva in incinta conform HCGMB nr. 66/2006

Inventar de coordonate retragere fata de lac Sistem de proiectie Stereografic 1970

Nr. Pct.	Coordonate pct de contur		Lungimi Laturi D(i,i+1)
	X [m]	Y [m]	
189	334466.160	582095.996	39.19
190	334463.600	582135.105	

Proiectant: **S.C. TOPCONT INVEST S.R.L.**
J40/21339/2005 CUI : RO18230002
Bucuresti, Sector 1, Str. Gen. Stefan Burileanu, nr. 1-3, bl. 21E, ap. 21, Tel. 0724.351.666

Calitatea	Nume	Semnatura	SCARA
Sef Proiect			1:500
Proiectant			
Redactat			
			DATA
			sept. 2025

LEGENDA

- LIMITA PARCELEI CARE A GENERAT P.U.D. - LIMITA P.U.D.
- LIMITA UTR
- RETRAGERE DE LA ALINIAMENT
- CIRCULATII CAROSABILE
- CIRCULATII PIETONALE
- CIRCULATII INTERIOARE
- SUBZONA M2
- SUBZONA V4
- TEREN AFECTAT DE LARGIRE STRADA
- EDIFICABIL PROPUSE
- LIMITA BALCOANE/ CONSOLE
- LIMITA SUBSOLURI
- SPATII VERZI AMENAJATE
- accese auto
- accese pietonale

Inventar de coordonate IE 281476 Sistem de proiectie Stereografic 1970

Parcel (ST) Suprafata corpului de proprietate

Nr. Pct.	Coordonate pct de contur		Lungimi Laturi D(i,i+1)
	X [m]	Y [m]	
183	334515.322	582138.489	77.80
184	334437.697	582133.411	39.33
185	334443.447	582094.505	75.88
186	334519.161	582099.461	31.88
187	334514.958	582131.065	1.35
188	334516.308	582131.153	7.40

A(ST)=2995.29mp P=233.64m

Titlul proiectului:	LOCUINTE COLECTIVE CU FUNCTIUNI CONEXE 2S+P+6E+7Er+ETH Sos. Gheorghe Ionescu Sisesti nr. 407-409, Sector 1, Bucuresti	Plansa nr.:	06
Beneficiar:	CYRANO REAL ESTATE DEVELOPMENT SRL	Faza:	PUD
Titlul plansei:	PLAN REGLEMENTARI URBANISTICE	Proiect No:	U.02



Nr. 128/03.03.2026

REFERAT DE APROBARE

a proiectului de hotărâre privind Planul Urbanistic de Detaliu

Construire imobil locuințe colective cu funcțiuni conexe la parter (birouri, comerț, alimentație publică), cu regim de înălțime 2S+P+6E+7Er+Eth

Șos. Gheorghe Ionescu Sisești nr. 407-409 – Sector 1, București

Având în vedere Ordonanța de Urgență a Guvernului nr. 57/2019 privind Codul Administrativ, și Legea 350/2001 privind amenajarea teritoriului și urbanismul, cu modificările și completările ulterioare, se emite prezentul referat de aprobare.

Amplasamentul ce face obiectul documentației de urbanism **Planul Urbanistic de Detaliu – Construire imobil locuințe colective cu funcțiuni conexe la parter (birouri, comerț, alimentație publică), cu regim de înălțime 2S+P+6E+7Er+Eth - Șos. Gheorghe Ionescu Sisești nr. 407-409 – Sector 1, București**, este situat în intravilanul Sectorul 1 al Municipiului București și este liber de construcții.

Conform R.L.U P.U.G - M.B. , amplasamentul este cuprins în subzona funcțională: **M2** – subzona mixtă cu clădiri având regim de construire continuu sau discontinuu și înălțimi maxime de P+14 niveluri cu accente înălțime și parțial în subzona **V4** – spații verzi pentru protecția cursurilor de apă. Indicatorii urbanistici reglementați M2: POT maxim = 70%, cu posibilitatea acoperirii restului terenului în proporție de 75% cu clădiri cu maxim 2 niveluri (8 metri); CUT maxim = 3,0 mp ADC/mp teren; înălțimea maximă admisibilă în planul fațadei nu va depăși distanța dintre aliniamente; pot fi adăugate suplimentar unul sau două niveluri în funcție de volumetria caracteristică străzii, cu condiția retragerii acestora în limitele unui arc de cerc cu raza de 4,0 metri continuat cu tangenta sa la 45 grade.

Imobilul nu este monument istoric conform Listei Monumentelor Istorice a Municipiului București actualizată prin Ordinul nr. 2828/2015 al Ministerului Culturii publicat în M.O. 2016 dar se află la mai puțin de 100 m față de situl „Străulești Pod” clasat ca monument istoric la poziția 4, cod B-1-s-B 17861 și în zona cu servitute aeronautică conform Reglementării Aeronautice Civile Române privind stabilirea zonelor cu servitute conform Reglementării Aeronautice Civile Române privind stabilirea zonelor cu servitute RACR-AVZ, ed. 2/2020 din 21.04.2020 (M 2126/18.05.2020), conform informațiilor din Certificatului de Urbanism nr. 1618/199/S/52025 din 22.11.2022, prelungit până la data de 21.11.2025.

Prin Certificatul de urbanism nr. 1618/199/S/52025 din 22.11.2022, prelungit până la data de 21.11.2025, eliberat de Sectorul 1 al Municipiului București, în conformitate cu prevederile Legii nr. 350/2001 privind amenajarea teritoriului și urbanismul, cu modificările și completările ulterioare, s-a stabilit necesitatea elaborării și aprobării unui plan urbanistic de detaliu.

Conform prevederilor art. 48 al Legii nr. 350/2001 privind amenajarea teritoriului și urbanismul, cu modificările și completările ulterioare, planul urbanistic de detaliu are caracter de reglementare specifică pentru o parcelă în relație cu parcelele învecinate. Planul urbanistic de detaliu nu poate modifica planurile de nivel superior.



Conform Ordinului Nr. 2701 din 30 decembrie 2010 pentru aprobarea Metodologiei de informare și consultare a publicului cu privire la elaborarea sau revizuirea planurilor de amenajarea teritoriului și de urbanism și a H.C.L S.1. nr. 145 din 03.08.2021, privind aprobarea Regulamentului local privind implicarea publicului în elaborarea sau revizuirea planurilor de urbanism sau de amenajare a teritoriului Sectorului 1 al Municipiului București, a fost îndeplinită procedura de informare și consultare a publicului.

Raportul informării și consultării publicului nr. 15374 / 25.11.2025, a concluzionat că nu au fost înregistrate observații cu privire la inițierea documentației de urbanism.

Avizul Arhitectului Șef nr. 71/24.11.2025, s-a emis în acord cu prevederile P.U.G. – M.B. și Regulamentului Local de Urbanism al Municipiului București, aprobate cu H.C.G.M.B. nr. 269/2000 cu completările și modificările ulterioare, ale Certificatului de urbanism nr. 1618/199/S/52025 din 22.11.2022, prelungit până la data de 21.11.2025, în conformitate cu prevederile Legii nr. 350/2001 privind amenajarea teritoriului și urbanismul, cu modificările și completările ulterioare.

Planul Urbanistic de Detaliu – Construire imobil locuințe colective cu funcțiuni conexe la parter (birouri, comerț, alimentație publică), cu regim de înălțime 2S+P+6E+7Er+Eth - Șos. Gheorghe Ionescu Sisești nr. 407-409 – Sector 1, București, este instrumentul de proiectare urbană care detaliază modul specific de construire în raport cu funcționarea zonei și cu identitatea arhitecturală a acesteia, în baza unui studiu de specialitate, retragerile față de limitele laterale și posterioare ale parcelei, modul de ocupare a terenului, accesul auto și pietonal, conformarea arhitectural-volumetrică.

Având în vedere atât amploarea, cât și destinația investiției, autorizarea lucrărilor de construire este condiționată de încheierea de către beneficiar a unui contract cu autoritatea publică locală, în baza Hotărârii Consiliului Local al Sectorului 1 nr. 307/31.10.2025, contract prin care se asigură contribuția în vederea rezervării terenului necesar pentru asigurarea echipamentelor publice.

În temeiul prevederilor art. 136 alin (1). și alin (2). a din Ordonanța de Urgență nr. 57/2019 privind Codul Administrativ, cu modificările și completările ulterioare, SUPUN dezbaterii Consiliului Local al Sectorului 1 al Municipiului București, proiectul de hotărâre privind **aprobarea Planul Urbanistic de Detaliu – Construire imobil locuințe colective cu funcțiuni conexe la parter (birouri, comerț, alimentație publică), cu regim de înălțime 2S+P+6E+7Er+Eth - Șos. Gheorghe Ionescu Sisești nr. 407-409 – Sector 1, București.**

PRIMAR,
GEORGE-CRISTIAN TUTĂ

Nume si Prenume	Funcția	Semnătura	Întocmit/Avizat	Data
Dan Tudor	Arhitect Șef		Avizat	26.12.2026
Alina Miru	Consilier superior		Întocmit	26.12.2026



Nr. 129 / 03.03.2026

RAPORT DE SPECIALITATE

**privind aprobarea proiectului de hotărâre privind Planul Urbanistic de Detaliu
Construire imobil locuințe colective cu funcțiuni conexe la parter (birouri, comerț, alimentație
publică), cu regim de înălțime 2S+P+6E+7Er+Eth
Șos. Gheorghe Ionescu Sisești nr. 407-409 – Sector 1, București**

Imobilul care a generat documentația de urbanism PUD este compus din teren în suprafață de 2.995 mp, proprietate privată conform mențiunilor din Extrasul de Carte Funciară nr. 281476.

Conform R.L.U P.U.G - M.B. , amplasamentul este cuprins în subzona funcțională: **M2** – subzona mixtă cu clădiri având regim de construire continuu sau discontinuu și înălțimi maxime de P+14 niveluri cu accente înălțime și parțial în subzona **V4** – spații verzi pentru protecția cursurilor de apă. Indicatorii urbanistici reglementați M2: POT maxim = 70%, cu posibilitatea acoperirii restului terenului în proporție de 75% cu clădiri cu maxim 2 niveluri (8 metri); CUT maxim = 3,0 mp ADC/mp teren; înălțimea maximă admisibilă în planul fațadei nu va depăși distanța dintre aliniamente; pot fi adăugate suplimentar unul sau două niveluri în funcție de volumetria caracteristică străzii, cu condiția retragerii acestora în limitele unui arc de cerc cu raza de 4,0 metri continuat cu tangenta sa la 45 grade.

Imobilul nu este monument istoric conform Listei Monumentelor Istorice a Municipiului București actualizată prin Ordinul nr. 2828/2015 al Ministerului Culturii publicat în M.O. 2016 dar se află la mai puțin de 100 m față de situl „Străulești Pod” clasat ca monument istoric la poziția 4, cod B-1-s-B 17861 și în zona cu servitute aeronautică conform Reglementării Aeronautice Civile Române privind stabilirea zonelor cu servitute conform Reglementării Aeronautice Civile Române privind stabilirea zonelor cu servitute RACR-AVZ, ed. 2/2020 din 21.04.2020 (M 2126/18.05.2020), conform informațiilor din Certificatului de Urbanism nr. 1618/199/S/52025 din 22.11.2022, prelungit până la data de 21.11.2025.

Documentația este însoțită de studiu de însoțire și ilustrare volumetrică însoțite de arh.

studiu de rețele însoțit de Ing.

studiu geotehnic întocmit de

-verificator Ing.

adresă Ministerul Transporturilor și Infrastructurii

nr. 2579/29.01.2025; aviz Ministerul Culturii nr. 93/ZP/28.02.2025; aviz Autoritatea Aeronautică Română nr. 36887/23.07.2025; adresă Administrația Națională Apele Române nr. 13332/03.02.2025.

Pentru documentația **Planul Urbanistic de Detaliu – Construire imobil locuințe colective cu funcțiuni conexe la parter (birouri, comerț, alimentație publică), cu regim de înălțime 2S+P+6E+7Er+Eth- Șos. Gheorghe Ionescu Sisești nr. 407-409 – Sector 1, București**, s-a emis Avizul Arhitectului Șef nr. 71/24.11.2025



Având în vedere atât amploarea, cât și destinația investiției, autorizarea lucrărilor de construire este condiționată de încheierea de către beneficiar a unui contract cu autoritatea publică locală, în baza Hotărârii Consiliului Local al Sectorului 1 nr. 307/31.10.2025, contract prin care se asigură contribuția în vederea rezervării terenului necesar pentru asigurarea echipamentelor publice.

Planul Urbanistic de Detaliu – **Construire imobil locuințe colective cu funcțiuni conexe la parter (birouri, comerț, alimentație publică), cu regim de înălțime 2S+P+6E+7Er+Eth- Șos. Gheorghe Ionescu Sisești nr. 407-409 – Sector 1, București** este instrumentul de proiectare urbană care detaliază modul specific de construire în raport cu funcționarea zonei și cu identitatea arhitecturală a acesteia, în baza unui studiu de specialitate, retragerile față de limitele laterale și posterioare ale parcelei, modul de ocupare a terenului, accesul auto și pietonal, conformarea arhitectural-volumetrică.

Consultarea publică s-a efectuat în conformitate cu prevederile Ordinului Nr. 2701 din 30 decembrie 2010 pentru aprobarea Metodologiei de informare și consultare a publicului cu privire la elaborarea sau revizuirea planurilor de amenajarea teritoriului și de urbanism și a H.C.L S.1. 145 din 03.08.2021, privind aprobarea Regulamentului local privind implicarea publicului în elaborarea sau revizuirea planurilor de urbanism sau de amenajare a teritoriului Sectorului 1 al Municipiului București.

Raportul informării și consultării publicului nr. 15374/25.11.2025, a concluzionat că nu au fost înregistrate observații cu privire la inițierea documentației de urbanism.

Proiectul de hotărâre privind aprobarea Planului Urbanistic de Detaliu (P.U.D.) sus menționat, împreună cu anexele sale: Avizul Arhitectului Șef și Planurile de reglementări vizate spre neschimbare, însoțit de Referatul de aprobare, Raportul de specialitate al Arhitectului - Șef și Raportul Informării și Consultării Publicului, se supune dezbaterii Consiliului Local al Sectorului 1 București, în conformitate cu prevederile Art. 5 lit. cc, Art. 129 - alin. 2-lit. c și Art. 129 - alin. 6 - lit.c din Ordonanța de Urgență a Guvernului nr. 57/2019 privind Codul Administrativ.

Față de cele mai sus expuse, analizând toate documentele prezentate, în conformitate cu prevederile art.136 alin.(3) lit. a) din Ordonanța de Urgență nr. 57/2019 privind Codul Administrativ, am întocmit prezentul Raport de Specialitate prin care PROPUNEM supunerea dezbaterii Consiliului Local al Sectorului 1 a proiectului de hotărâre privind **aprobarea Planului Urbanistic de Detaliu- Construire imobil locuințe colective cu funcțiuni conexe la parter (birouri, comerț, alimentație publică), cu regim de înălțime 2S+P+6E+7Er+Eth - Șos. Gheorghe Ionescu Sisești nr. 407-409 – Sector 1, București.**

Nume si Prenume	Funcția	Semnătura	Întocmit/ Avizat	Data
Dan Tudor	Arhitect Șef		Avizat	16.11.2025
Alina Miru	Consilier superior		Întocmit	16.11.2025



**DOCUMENTUL DE PLANIFICARE
A PROCESULUI DE INFORMARE ȘI CONSULTARE A PUBLICULUI**

DOCUMENTATIE P.U.D.

Adresa:

Șos. Gheorghe Ionescu Sisești nr. 407-409, Sector 1, București
Construire imobil locuințe colective cu funcțiuni conexe la parter (birouri, comerț, alimentație publică), cu regim de înălțime 2S+P+6E+7Er+Eth

Art.10. – Documentul de planificare a procesului de informare și consultare a publicului în baza căruia se desfășoară procesul de participare cuprinde următoarele informații:

a) modalitatea prin care vor fi anunțați cei interesați și cei potențiali afectați referitor la inițierea procesului de elaborare a planului de urbanism sau amenajare a teritoriului și de schimbările propuse.

Afișare pe site; Panou consultarea populației; Anunț intenție

Notificări vecini:

nr. E/24612/5702/1/15.05.2024; nr. E/24612/5702/2/15.05.2024.

b) modalitatea prin care li se va oferi ocazia celor afectați sau interesați de a discuta propunerea cu inițiatorul și proiectantul și de a-și exprima rezerve, a formula observații sau a sesiza probleme legate de propunerile din planul de urbanism sau amenajare a teritoriului, înainte de supunerea spre avizarea autorităților competente

La sediul primăriei

c) calendarul propus de inițiator pentru îndeplinirea obligațiilor de informare și consultare a publicului

15.05.2024-30.05.2024 perioada decurge de la data registraturii- -16zile calendaristice

d) datele de contact ale reprezentantului proiectantului, responsabil cu informarea și consultarea publicului

S.C. TOPCONT INVEST S.R.L. – Arh. (

(R.U.R.: D, E)

**Întocmit,
Alina Miru**



Nr. ...15874/25.11.2025...

**RAPORTUL INFORMĂRII ȘI CONSULTĂRII PUBLICULUI
DOCUMENTAȚIE P.U.D.**

Adresa:

Șos. Gheorghe Ionescu Sisești nr. 407-409, Sector 1, București

Construire imobil locuințe colective cu funcțiuni conexe la parter (birouri, comerț, alimentație publică), cu regim de înălțime 2S+P+6E+7Er+Eth

METODE DE INFORMARE UTILIZATE

Art.11 - Raportul informării și consultării publicului, care fundamentează decizia consiliului local de adoptare sau neadoptare a planului de urbanism sau amenajare a teritoriului cuprinde:

a) detalii privind tehnicile și metodele utilizate de solicitant pentru a informa și a consulta publicul:

Panou consultarea populației; Anunț intenție;

1. datele și locurile tuturor întâlnirilor la care cetățenii au fost invitați să dezbată propunerea solicitantului
La sediul primăriei

2. conținutul, datele de transmitere prin poștă și numărul trimiterilor poștale, inclusiv scrisori, invitații la întâlniri, buletine informative și alte publicații

Afișare pe site; Panou consultarea populației;

Notificări vecini:

nr. E/24612/5702/1/15.05.2024; nr. E/24612/5702/2/15.05.2024.

3. numărul persoanelor care au participat la acest proces

2 (doi)

b) un rezumat al problemelor, observațiilor și rezervelor exprimate de public pe parcursul procesului de informare și consultare, inclusiv

Nu este cazul

1. modul în care solicitantul a rezolvat, intenționează să rezolve sau se va ocupa de problemele, observațiile și rezervele exprimate de public

Nu este cazul

2. probleme, observații și rezerve pe care inițiatorul planului de urbanism sau amenajare a teritoriului nu poate sau nu e dispus să le rezolve, împreună cu motivația acestui lucru

Nu este cazul

3. orice alte informații considerate necesare pentru a susține preluarea sau nepreluarea propunerilor

Nu este cazul

**Întocmit,
Alina Miru**



Nr. 22/15.04.2026

RAPORT DE TERMEN

încheiat astăzi,

15.04.2026

Referitor anunț nr. 22/04.03.2026 cu privire la efectuarea procedurii de transparență pentru următorul proiect de hotărâre:

Proiect de Hotărâre privind aprobarea Planului Urbanistic de Detaliu (PUD) str. Șos. Gheorghe Ionescu Sisești nr. 407-409, sector 1, București

Anunțul nr.22/04.03.2026 a fost publicat pe site-ul instituției la data de **04.03.2026**.

- la data de **13.03.2026** s-a împlinit termenul potrivit căruia puteau fi trimise în scris propuneri, sugestii, opinii cu valoare de recomandare privind proiectele de acte normative,
- până la data de **14.04.2026** s-a derulat procedura de dezbatere.
- termen pentru **modificarea corespunzătoare a textului** proiectului de hotărâre sau a **motivării respingerii** unora dintre propuneri – **nu au fost înregistrate propuneri, sugestii, opinii cu valoare de recomandare**.

În conformitate cu prevederile art.7 alin.(5), alin.(6) și alin. (7) din Legea transparenței decizionale nr.52/2003, cu modificările și completările ulterioare s-a constatat că de la data de **04.03.2026** până la data de **13.03.2026** nu s-au **depus** la registratura instituției, **propuneri, sugestii, opinii** cu valoare de recomandare privind proiectul de act normativ mai sus-menționat.

În aplicarea prevederilor art. 7 alin.(8) se recomandă transmiterea spre analiză și avizare a Proiectului de hotărâre nr. 22/04.03.2026

Proiect de Hotărâre privind aprobarea Planului Urbanistic de Detaliu (PUD) str. Șos. Gheorghe Ionescu Sisești nr. 407-409, sector 1, București

Drept pentru care s-a încheiat prezentul Raport.

Întocmit,

funcționar responsabil cu aplicarea Legii nr.52/2003
potrivit Dispoziției Primarului Sector 1 nr. 1325/01.04.2022,

Beatrice Florentina MOJA



Nr. M/3328/15.04.2026

K2- 126

RAPORT DE SPECIALITATE

privind Planul Urbanistic de Detaliu (P.U.D.)

Șos. Gheorghe Ionescu Sisești nr. 407-409 - Sector 1, București

Construire imobil locuințe colective cu funcțiuni conexe la parter (birouri, comerț, alimentație publică), cu regim de înălțime 2S+P+6E+7Er+Eth

Văzând Referatul de aprobare al Primarului Sectorului 1, în care sunt prezentate motivele de fapt și de drept care stau la baza promovării prezentului proiect de hotărâre.

Conform prevederilor art. 48 al Legii nr. 350/2001 privind amenajarea teritoriului și urbanismul, cu modificările și completările ulterioare, planul urbanistic de detaliu are caracter de reglementare specifică pentru o parcelă în relație cu parcelele învecinate. Planul urbanistic de detaliu nu poate modifica planurile de nivel superior.

Pentru documentația PUD Șos. Gheorghe Ionescu Sisești nr. 407-409, **sector 1, București**, s-a emis Avizul Arhitectului Șef nr.71/24.11.2025.

Planul urbanistic de detaliu Șos. Gheorghe Ionescu Sisești nr. 407-409, **sector 1, București**, este instrumentul de proiectare urbană care detaliază modul specific de construire în raport cu funcționarea zonei și cu identitatea arhitecturală a acesteia, în baza unui studiu de specialitate, retragerile față de limitele laterale și posterioare ale parcelei, modul de ocupare a terenului, accesul auto și pietonal, conformarea arhitectural-volumetrică.

Proiectul de hotărâre privind aprobarea Planului Urbanistic de Detaliu (PUD) sus menționat, împreună cu anexele sale: Avizul Arhitectului Șef și Planurile de reglementări vizate spre neschimbare, însoțit de Raportul de specialitate al Arhitectului - Șef și Raportul Informării și Consultării Publicului, se supune dezbaterii Consiliului Local al Sectorului 1 București.

Temeiul juridic aplicabil în speță:

- Legea nr. 24/2000 privind Normele de tehnică legislativă pentru elaborarea actelor normative, republicată, cu modificările și completările ulterioare;
- Legea nr. 50/1991 privind autorizarea executării lucrărilor de construcții, republicată, cu modificările și completările ulterioare;
- Legea nr. 350/2001 privind amenajarea teritoriului și urbanismul, cu modificările și completările ulterioare;
- Hotărârea Guvernului României nr. 525/1996 pentru aprobarea Regulamentului General de Urbanism, cu modificările și completările ulterioare;
- Ordinul Ministerului Dezvoltării Regionale și Turismului nr. 2701/2010 pentru aprobarea Metodologiei de informare și consultare a publicului cu privire la elaborarea sau revizuirea planurilor de amenajare a teritoriului și de urbanism ;
- Hotărârea Consiliului General al Municipiului București nr. 269/21.12.2000 privind aprobarea Planului Urbanistic General, cu modificările și completările ulterioare;



-art. 5 lit. cc), art. 139 alin. (3) lit. e), art. 166 alin. (2) lit. j) și art. 196 alin. (1) lit. a) din Ordonanța de Urgență a Guvernului nr. 57/2019 privind Codul Administrativ cu modificările și completările ulterioare;

Având în vedere Hotărârea Consiliului Local al Sectorului 1 nr. 365/2025, Direcția Generală Management și Operațiuni-Serviciul Juridic, Legislație, Contencios nu se pronunță asupra aspectelor financiare sau tehnice sau de altă natură care exced sferei juridice cuprinse în documentul avizat sau semnat”.

Prin prezentul Raport de specialitate, Direcția Generală Management și Operațiuni-Serviciul Juridic, Legislație, Contencios consideră că proiectul de hotărâre privind Planul Urbanistic de Detaliu (P.U.D.) Șos. Gheorghe Ionescu Sisești nr. 407-409 - Sector 1, București
Construire imobil locuințe colective cu funcțiuni conexe la parter (birouri, comerț, alimentație publică), cu regim de înălțime 2S+P+6E+7Er+Eth , îndeplinește condițiile de legalitate pentru a se supune spre dezbateră și aprobarea Consiliului Local Sector 1.

Nume Prenume	Funcția	Semnătura	Întocmit/avizat	Data
Alexandru Măcăneală-Vamoș	Director executiv		Avizat	.04.2026
Beatrice Florentina Moja	Consilier juridic		Întocmit	.04.2026