
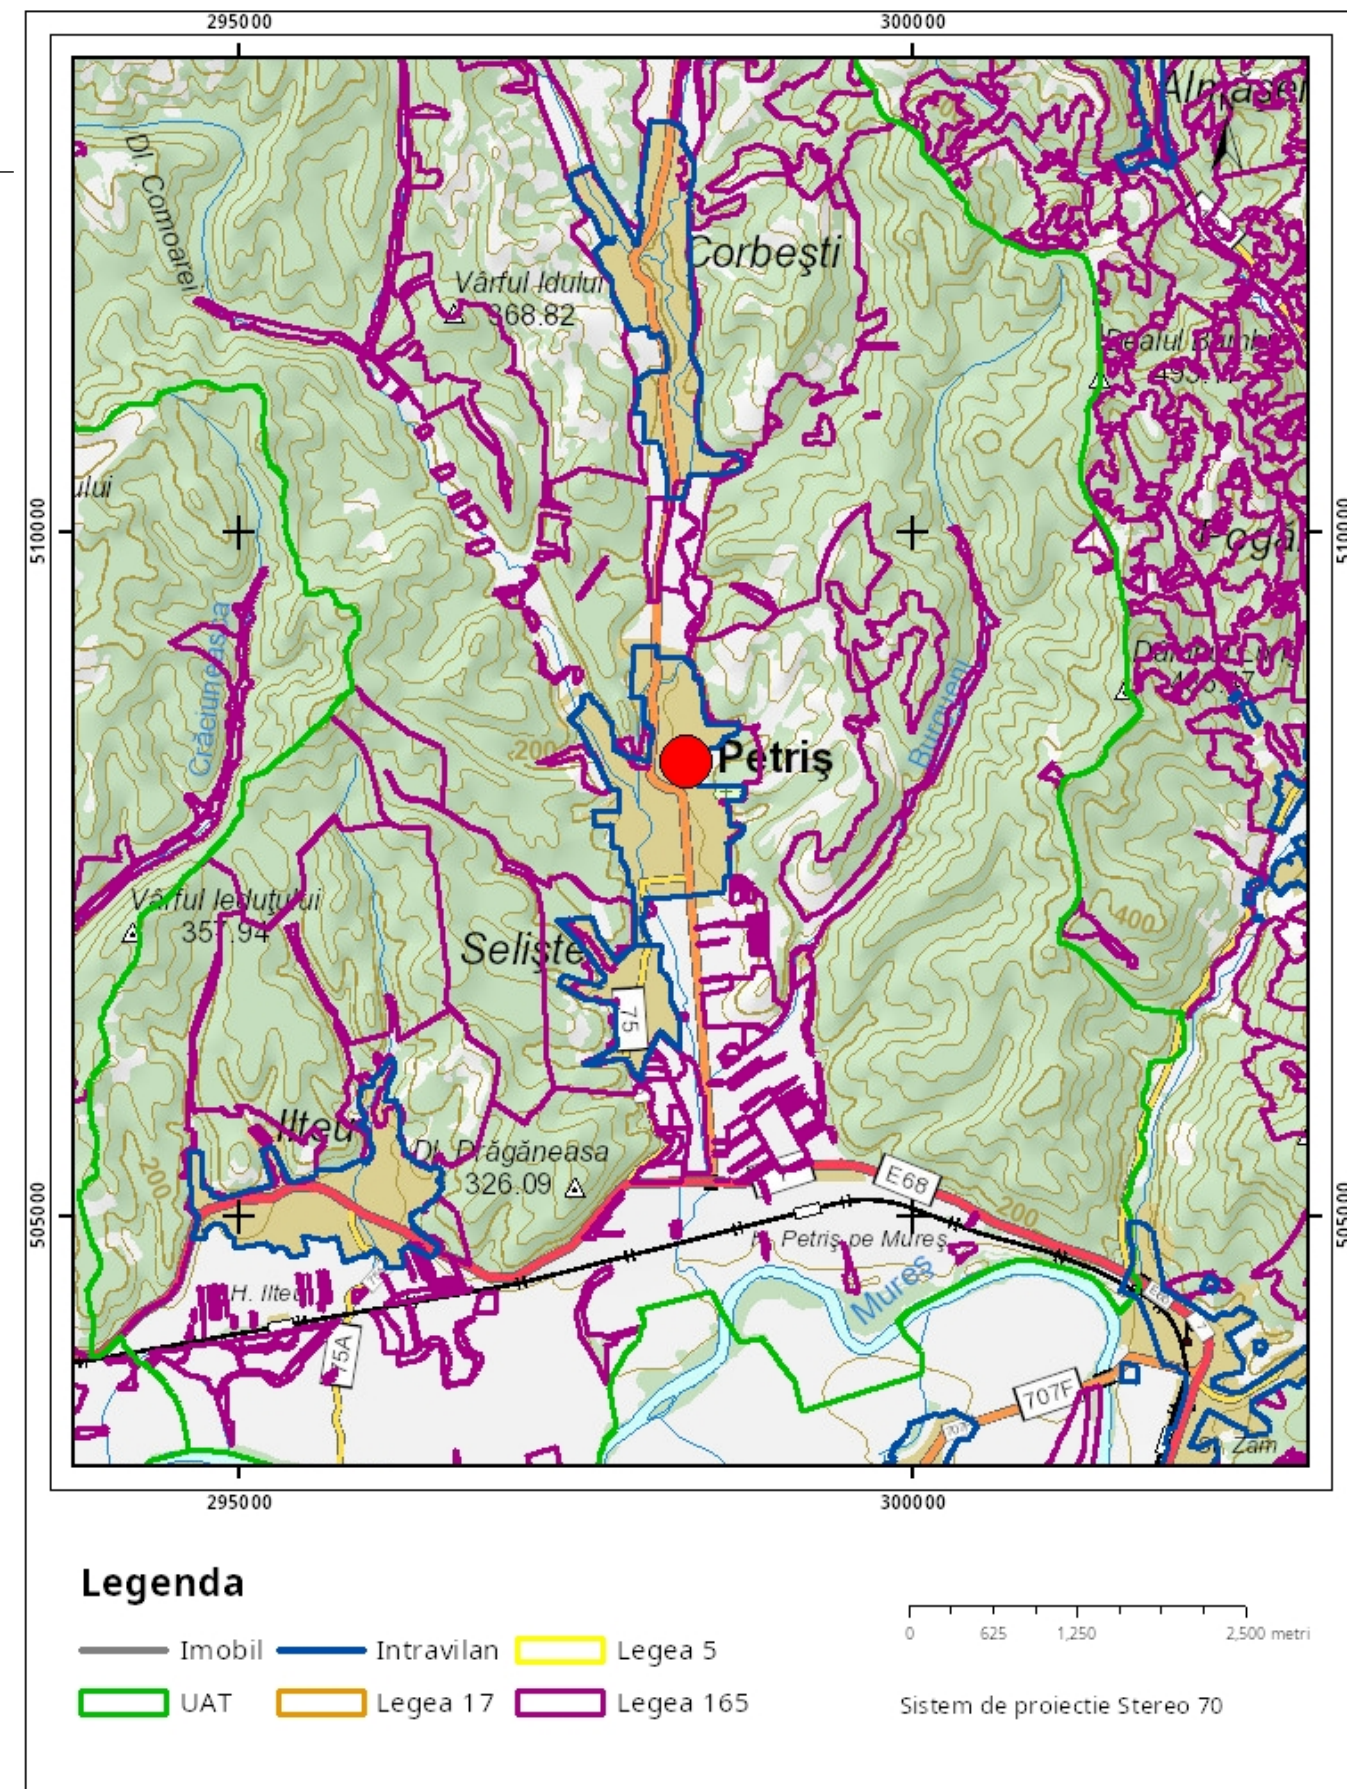
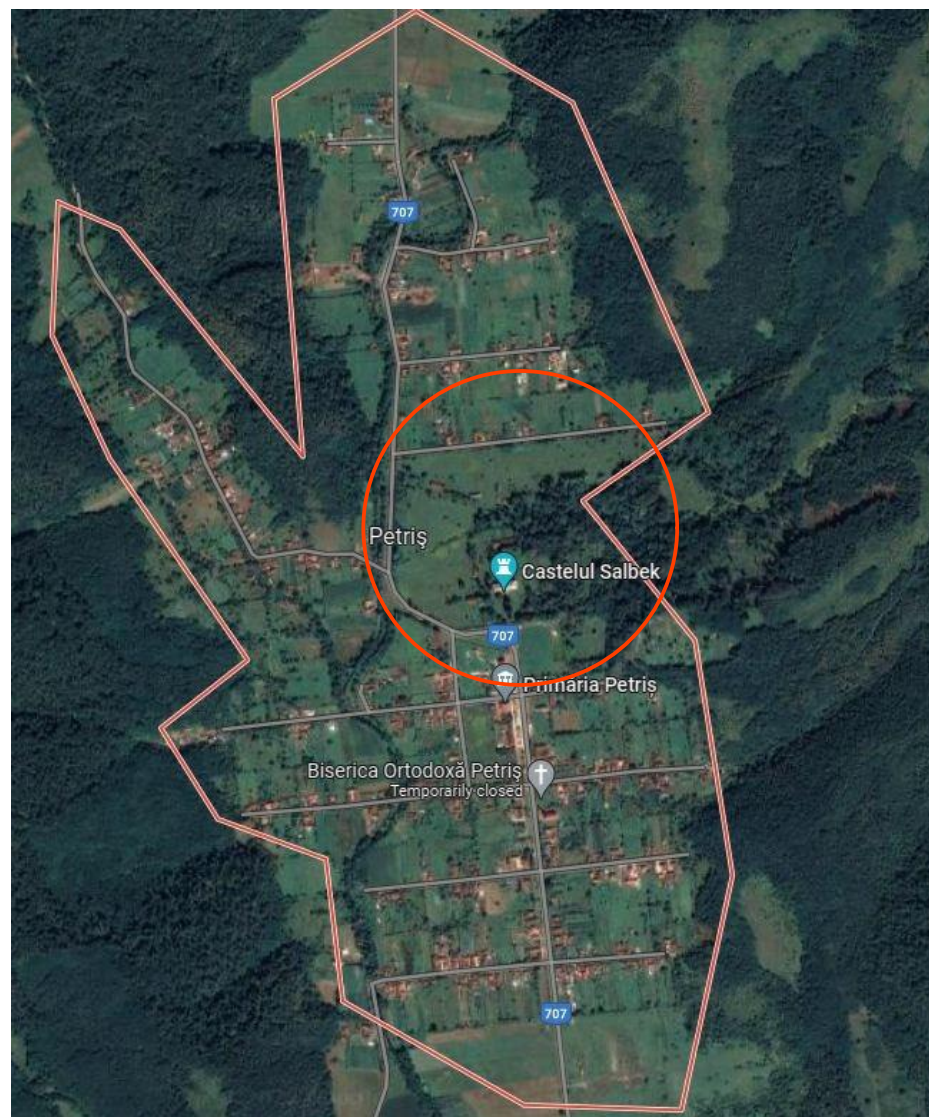


PLAN DE INCADRARE IN ZONA

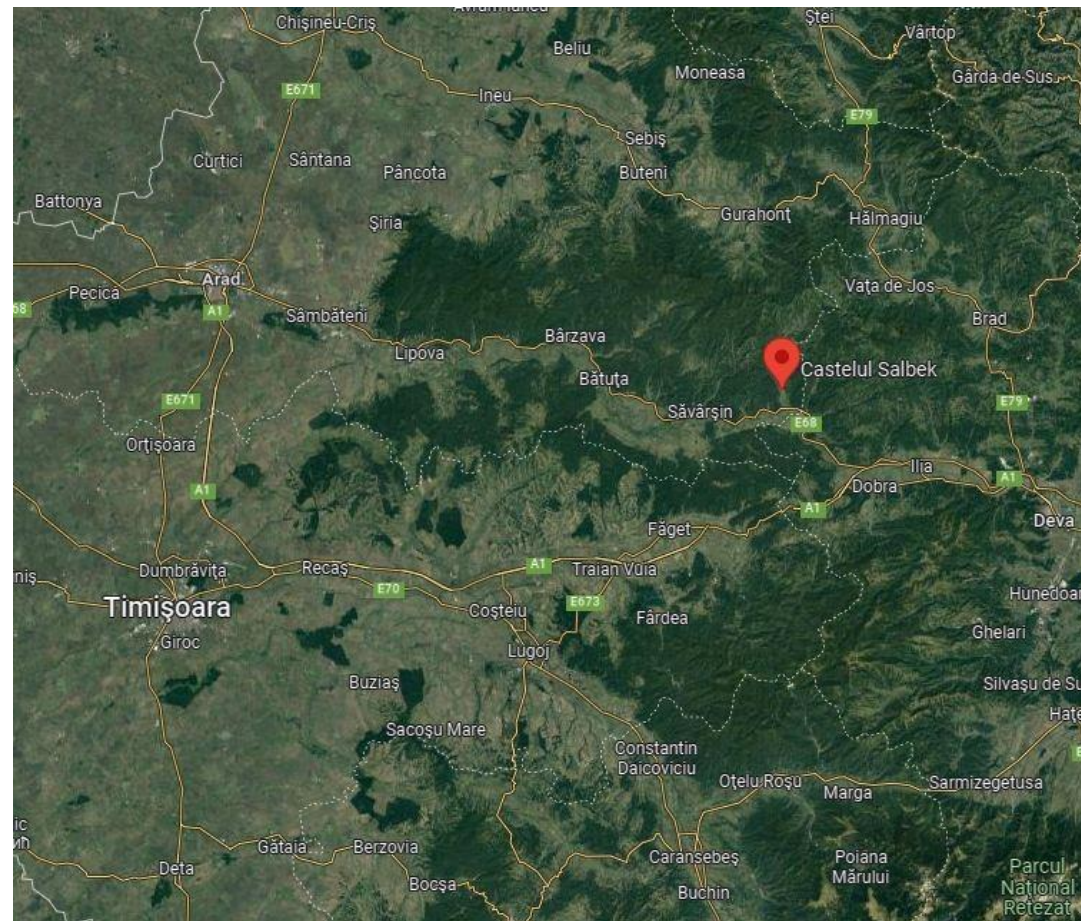

 STACONS proiectare & consultanta bulevardul Decebal, nr. 6 Arad CP 310133 tel: 0257212085 fax: 0257212089 stacons_arad@yahoo.com www.stacons.ro		 ISO 9001 : 2015	Beneficiar: SC CASTEL SALBEK SRL Jud.Arad, com Petriș, satul Petriș, nr.85	Nr. proiect: 49/2022
SPECIFICATIE NUME SEMNATURA		Scara: Format:	Titlu proiect: ELABORARE P.U.Z. SI R.L.U. AFERENT "RESTAURAREA SI RECONVERSIA FUNCTIONALA A CONSTRUCTIILOR DE PATRIMONIU, REALIZAREA UNUI COMPLEX HOTELIER SI DE AGREMENT PE DOMENIU PRIN INTEGRAREA UNOR CONSTRUCTII NOI, AMENAJAREA INCINTEI,IMPREJUMUIRE PROPRIETATE, DEMOLARE CONSTRUCTII EXISTENTE, AMPLASARE CENTRALA ELECTRICA FOTOVOLTAICA 0.990 MWP " Jud.Arad, com Petriș, satul Petriș, nr.85, C.F. nr.300883	Faza: PUZ
SEF PROIECT	arh.Crainic Dorin Paul			
PROIECTAT	arh.Golban Nicoleta D.	Data:	Titlu plansa:	Plansa nr.:
DESENAT	arh.Golban Nicoleta D.	Iunie 2022	INCADRARE IN ZONA	01 URB