



SECTIUNE LONGITUDINALA

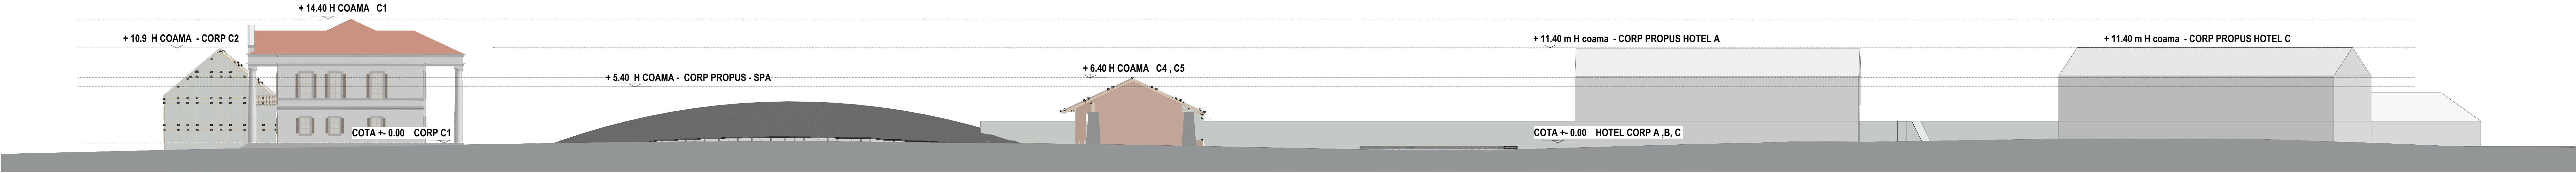

SECTIUNE A-A

SECTIUNE TRANSVERSALA

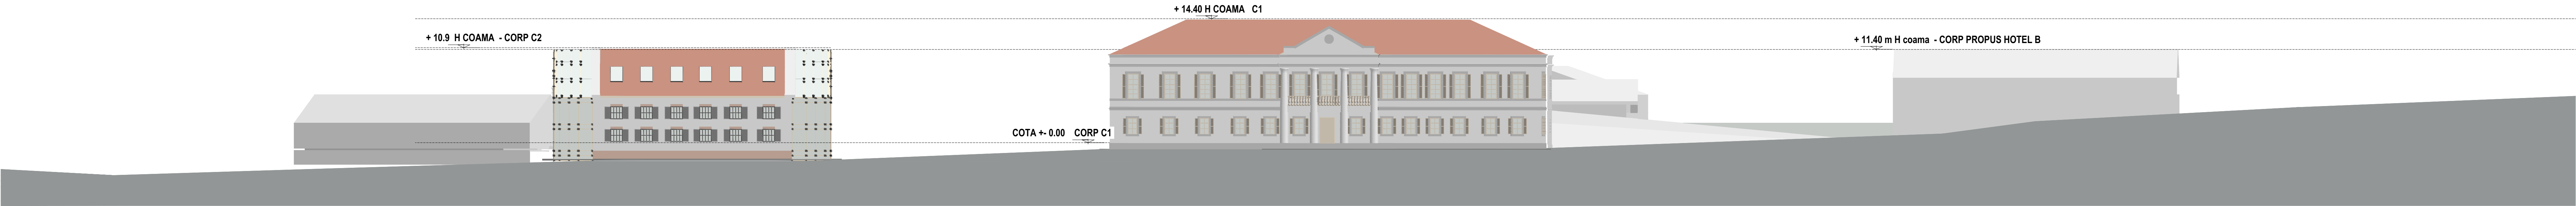

SECTIUNE B-B

STACONS proiectare & consultanta Str. 1071-1081 Str. 1071-1081 Str. 1071-1081 ISO 9001 : 2015		ISO 9001 : 2015		Beneficiar: SC CASTEL SALBEK SRL		Nr. p:
SEF PROIECT		Titlu proiect:		Elaborare P.U.Z. SI R.L.U. AFERENT RESTAURAREA SI RECONVERSIA FUNCTIONALA A CONSTRUCTIILOR DE PATRIMONIUL, REALIZAREA UNUI COMPLEX HOTELIER SI DE AGRIEMENT PE DOMENIU PRIN INTEGRAREA UNOR CONSTRUCTII NOI.		Faza:
PROIECTAT		Data:		Amplasarea NCNTI IMPREJURARILOR PROPRIETATII, DEMARCARI CONSTRUCTII EXISTENTE, AMPLASAREA CENTRULUI ELECTRICE FOTOVOLTAICA 1.990 MWp		P.1:
DESENAT		Titlu plansa:		SECTIUNE TRANSVERSALA SECTIUNE LONGITUDINALA		Plan nr. 07 URB