


PROINSTAL S.R.L. str. Independenta, nr. 82, Calarasi CUI RO 17759707 email: tehnic@proinstal.net				BENEFICIAR: **RETELE ELECTRICE ROMANIA S.A.**
Calitate	Nume si Prenume	Semnatura	Scara: 1:10000	TITLU PROIECT: **A.E.E. FABRICA DE MEZELURI**
Sef Proiect:	ing. Petrache Ion			
Proiectant:	ing. Mann Mihai		Data: APR 2026	TITLU PLANSA: PLAN DE AMPLASAMENT
Desenator:	ing. Calin Ionut			

SOCIETATEA COMERCIALA PROINSTAL SRL DEPARTAMENT TEHNIC

Proiect Nr.: 27/2026

Faza: Cerere C.U.

Plansa Nr.: 1 format A3

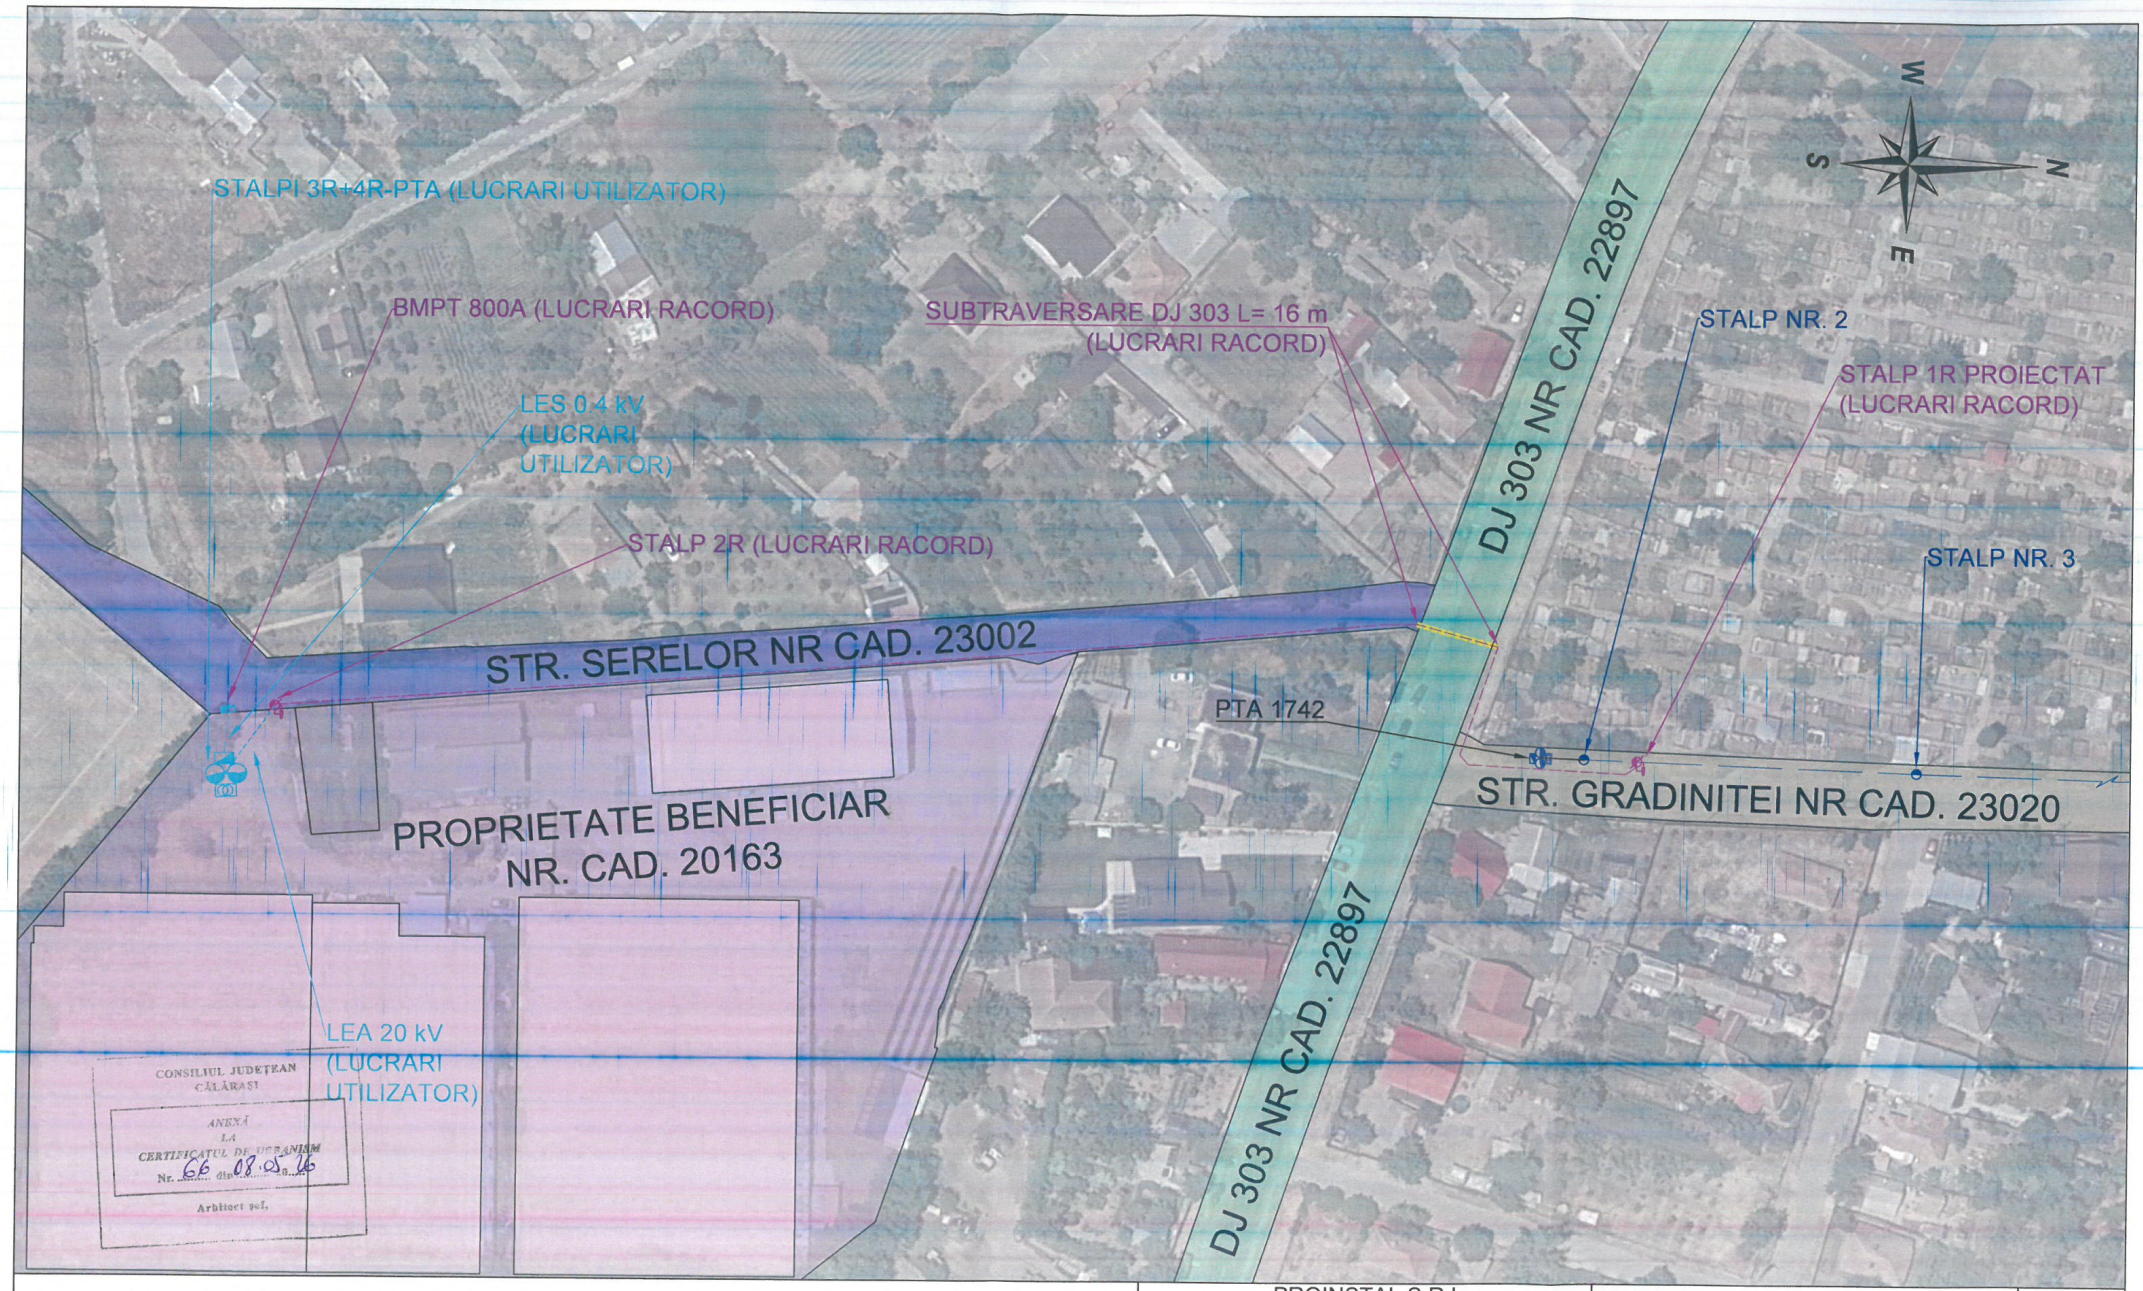

STALP LEA 20kV

PTA PE 2 STALPI EXISTENT

LEA 20kV

LES 20kV

LES 0.4kV

STALPI LEA 20kV CU SEPARATOR 1R; 2R

PTA PE 2 STALPI 630kVA PROPUS

BMPT 800A

CYAN - LUCRARI UTILIZATOR

MAGENTA - LUCRARI RACORD

ALBASTRU - EXISTENT

PROINSTAL S.R.L.
str. Independenta, nr. 82, Calarasi
CUI RO 17759707
email: tehnic@proinstal.net

Calitate	Nume si Prenume	Semnatura
Sef Proiect:	sing. Petrache Ion	
Proiectant:	ing. Marin Mihai	
Desenator:	ing. Calin Ionut	

Scara: 1:1000

Data: APR 2026

SOCIETATEA COMERCIALA PROINSTAL SRL DEPARTAMENT TEHNIC

BENEFICIAR:
RETELE ELECTRICE ROMANIA S.A.

Proiect Nr.: 27/2026

TITLU PROIECT:
A.E.E. FABRICĂ MEZELURI

Faza: Cerere C.U.

TITLU PLANSA:
PLAN DE SITUATIE PROIECTATA

Plansa Nr.: 2 format A3