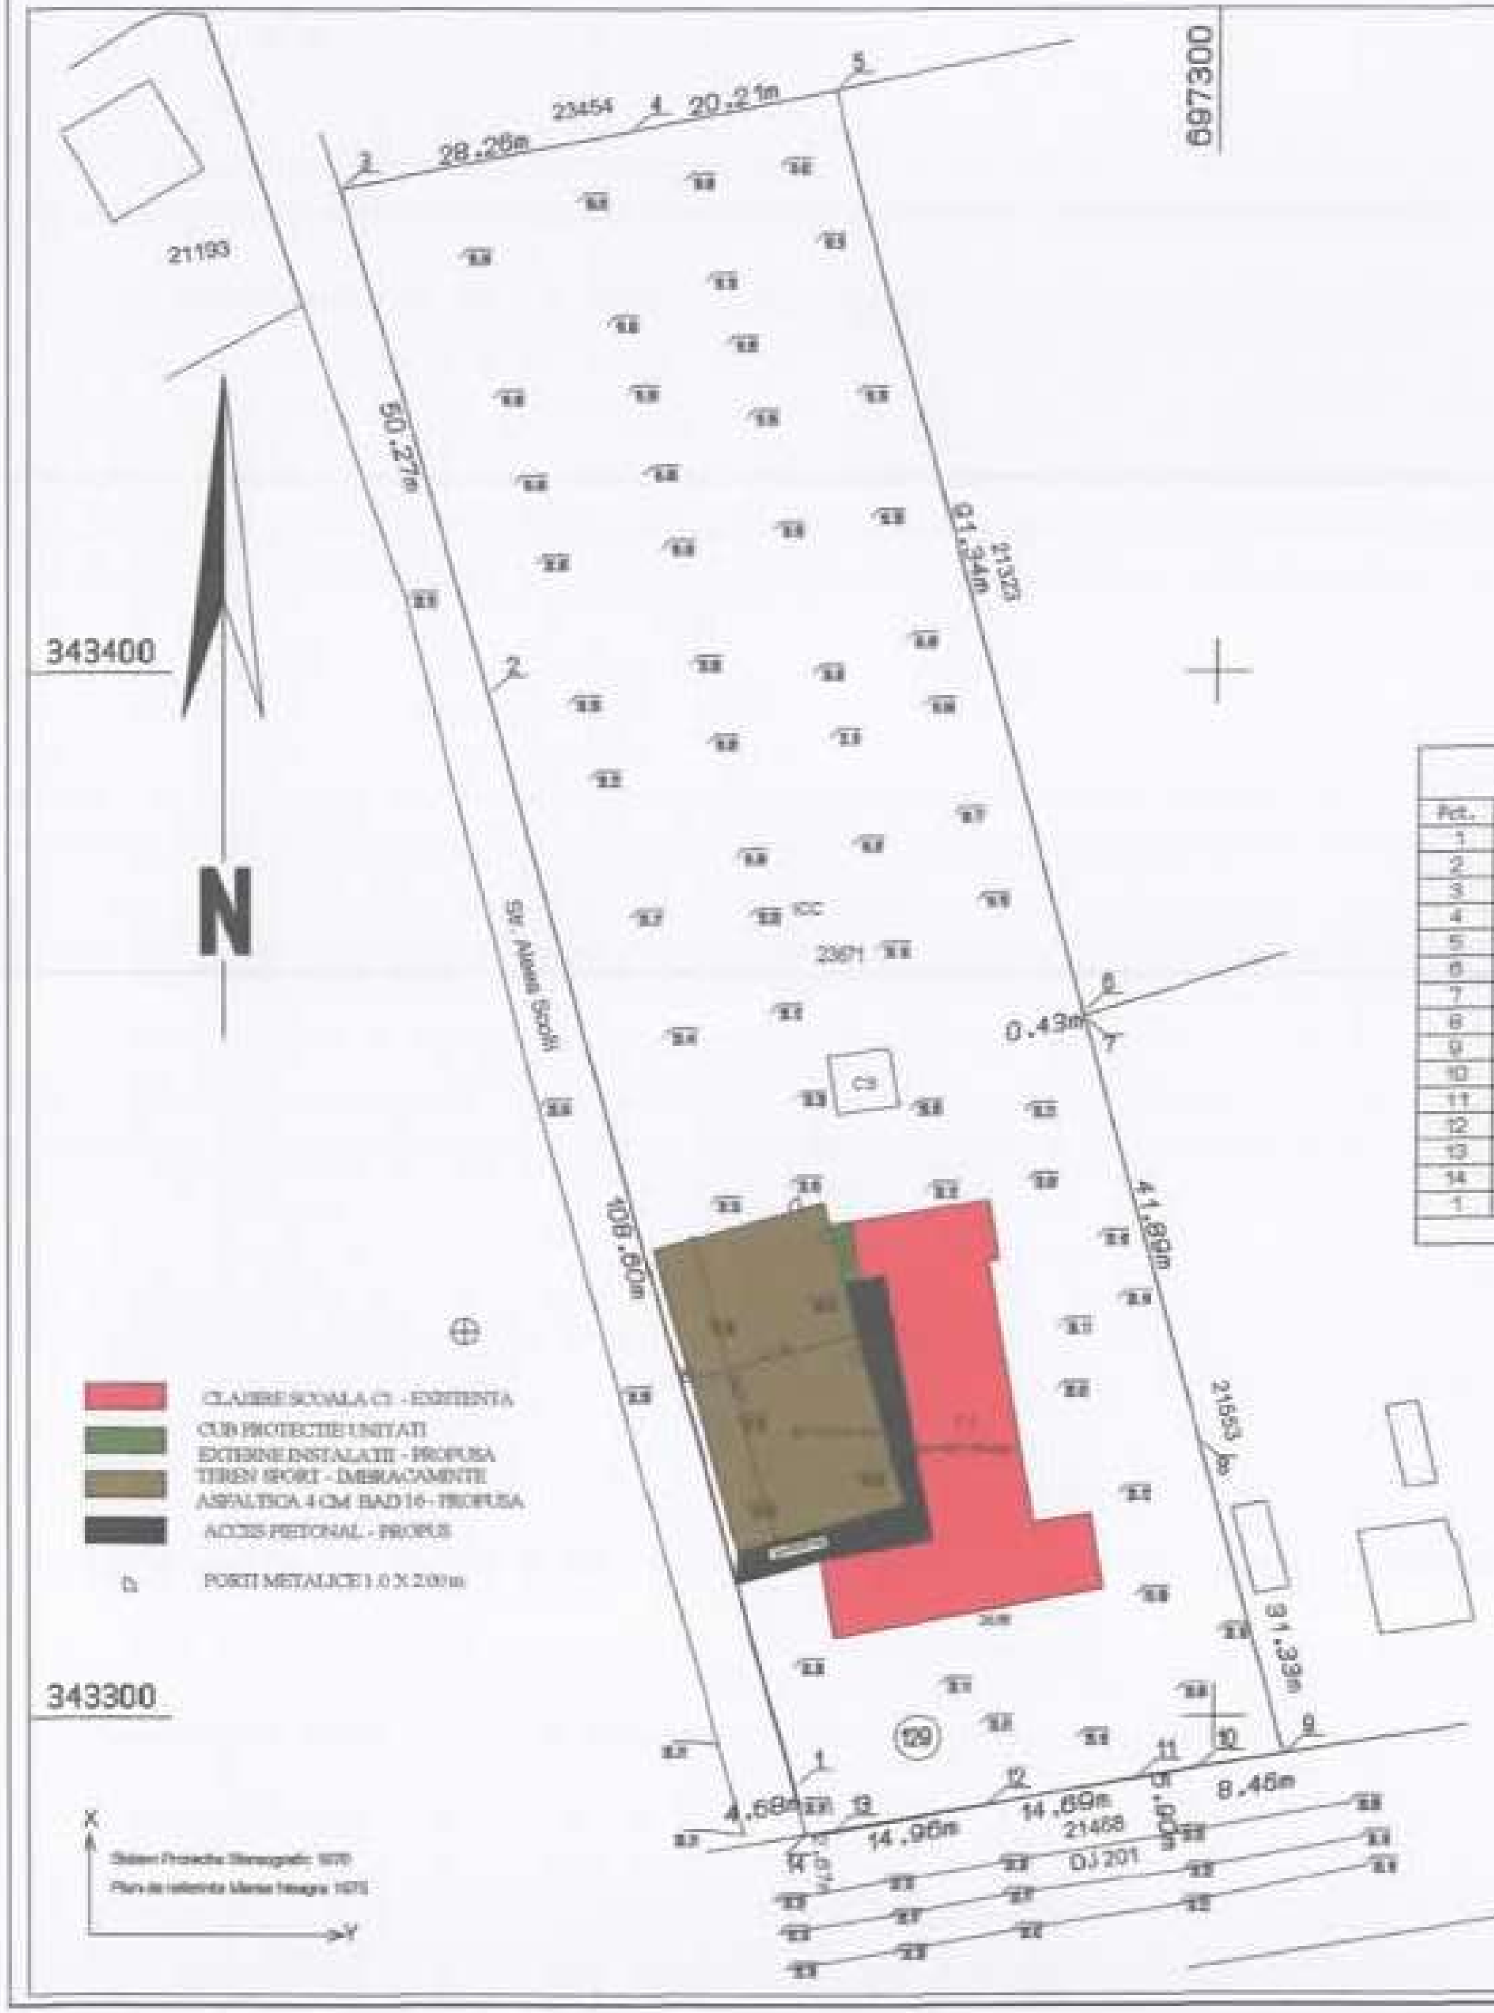

343400

INVENTAR DE COORDONATE			
Pct.	Nord(X)	Est(Y)	Lung(m)
1	343293.330	697259.560	108.60
2	343397.996	697230.570	50.27
3	343446.227	697216.407	28.26
4	343451.770	697244.120	20.21
5	343455.800	697263.920	91.34
6	343367.540	697287.360	0.43
7	343367.127	697287.493	41.89
8	343326.702	697298.471	31.33
9	343296.466	697306.671	8.46
10	343295.121	697298.316	5.90
11	343294.195	697292.489	14.69
12	343291.581	697278.035	14.96
13	343289.024	697263.291	2.67
14	343288.777	697260.535	4.68
1	343293.330	697259.560	
S=7710mp			

LEGENDA

- limita de proprietate
- 241035 — numar cadastral
- limita contructie
- limita gard plasa
- limita gard metalic pe fundatie de beton
- limita gard metal
- drum
- ax
- cota punct
- 26.08 — cota cornisa
- gard propus spre inlocuire 145.00 ml

1:1000

1cm pe plan = 10 m pe teren

0 10 100

343300

VERIFICATOR / EXPERT	NUME	SEMNATURA	CERINTA	REFERAT / EXPERTIZA NR. ... din
Proiectant general: COSTACHE I. GHEORGHE I.I.				Beneficiar: SAT COSÂMBEȘTI
SPECIFICATIA	NUME	SEMNATURA	SCARA 1:1000	Adresa: ...
SEF PROIECT				
PROIECTANT	Ing. Gheorghe Costache		Data IUNIE 2025	Titlu planșă: PLAN DE SITUATIE
DESENAT				

Proiect nr. 79/2025

FAZA SF

Planșa nr. A1