


Plan de amplasament si delimitare a imobilelor
cu propunerea de alipire

Scara 1:500

Nr. cadastral	Suprafata masurata a imobilului (mp)	Adresa imobilului
404361	1500	Loc. Periam, jud. Timis
Carte Funciara nr.		
404361	Unitate Administrativ Teritoriala (UAT) Periam	
Nr. cadastral	Suprafata masurata a imobilului (mp)	Adresa imobilului
404362	1500	Loc. Periam, jud. Timis
Carte Funciara nr.		
404362	Unitate Administrativ Teritoriala (UAT) Periam	

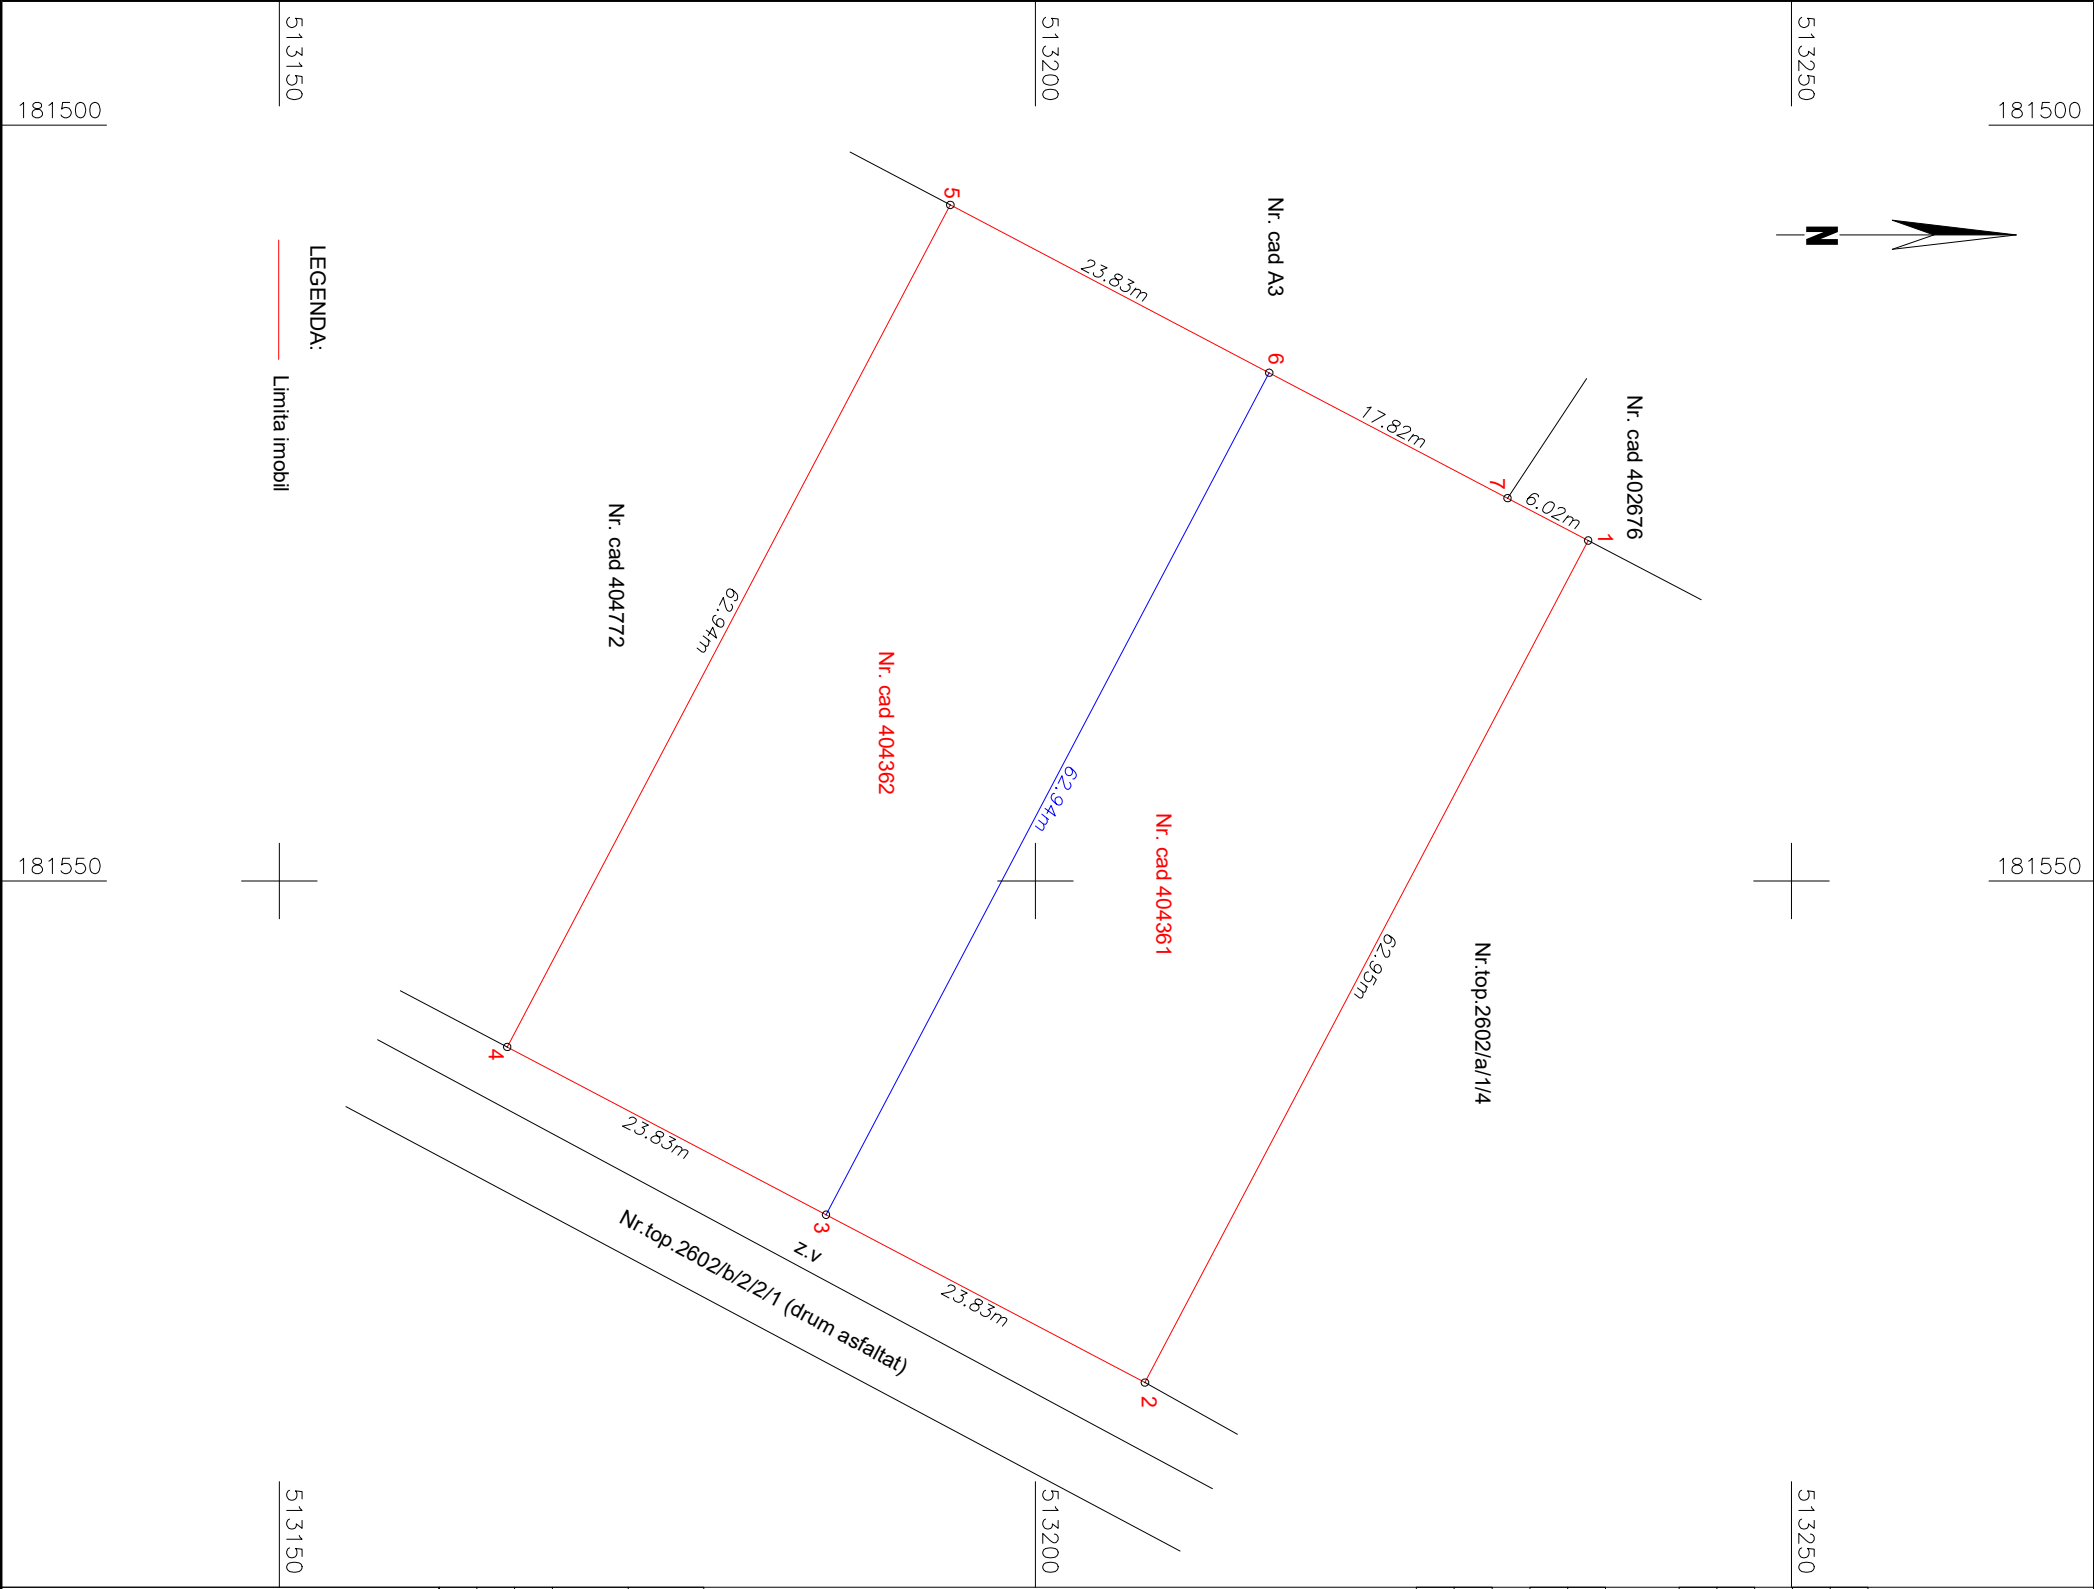

Alipire imobile

Situatia actuala (inainte de alipire)				Situatia viitoare (dupa alipire)			
Nr. cad.	Suprafata [mp]	Categ. folosinta	Descrierea imobilului	Nr. cad.	Suprafata [mp]	Categ. folosinta	Descrierea imobilului
404361	1500	Cc	teren din intravilan	408671	3000	Cc	teren intravilan neimprejurnit
404362	1500	Cc	teren din intravilan				
Total	3000						

Executant: SC LUCO CAD SRL

Semnatura

Inspector

Confirm atribuirea numarului cadastral si introducerea imobilului in sistemul integrat de cadastru si carte funciara

Semnatura

23107/02.07.2026

Confirm executarea masuratorilor la teren, corectitudinea intocmirii documentatiei cadastrale si corespundenta acesteia cu realitatea din teren

Semnatura

23107/02.07.2026

SECTIA DE CADASTRU

SEALA RO-B-J

Nr. 2499/10.11.2022

LUCO CAD S.R.L.

Clasa III

sealozare si cartografiare