

ROMÂNIA
JUDEȚUL BRĂILA
COMUNA CHISCANI
CONSILIUL LOCAL

PROIECT DE HOTĂRÂRE NR. 26 din 24.03.2022

Privind : completarea Inventarului bunurilor care alcătuiesc domeniul public al comunei Chiscani, județul Brăila, însușit prin HCL nr. 122/21.12.2018, la secțiunea I „Bunuri imobile”, cu o nouă poziție , poziția nr. 84 , conform documentației cadastrale.

Consiliul Local al comunei Chiscani, județul Brăila, întrunit în ședință ordinară la 31.03.2022

Având în vedere:

- referatul de aprobare al primarului comunei Chiscani ;
- raportul de specialitate al comisiei speciale de inventariere a bunurilor care alcătuiesc domeniul public al comunei Chiscani ;
- avizul comisiilor de specialitate din cadrul consiliului local nr.1,2
- prevederile Legii 287/2009 privind Codul Civil , republicat, cu modificările și completările ulterioare;

În conformitate cu prevederile art.20 alin.(1) lit.e) din Legea nr.273/2006 privind finanțele publice locale, cu modificările și completările ulterioare HGR nr.392/2020 privind aprobarea Normelor tehnice pentru întocmirea inventarului bunurilor care alcătuiesc domeniul public și privat al comunelor, al orașelor, al minicipiilor și al județelor, precum și ale O.M.F.P. nr.1917/2005, cu modificările și completările ulterioare;

-În baza art. 129 alin.(1) și alin.(2) lit.”c”, art.139 alin.(1)și alin.(3) lit.”g”, art.155 alin.(1) lit.d) și alin.(5)lit.d) din OUG nr.57/2019 privind Codul Administrativ, cu modificările și completările ulterioare;

-prevederile art.57 din legea nr.24/2000 privind normele de tehnică legislativă pentru elaborarea actelor normative , republicată;

În temeiul art.129(1), art.139(1) art.196(2),lit.”a” din OUG nr.57/2019 privind Codul Administrativ, cu modificările și completările ulterioare;

HOTĂRĂȘTE:

Art.1. Se aprobă completarea Inventarului bunurilor care alcătuiesc domeniul public al comunei Chiscani, județul Brăila, însușit prin HCL nr. 122/21.12.2018 , la secțiunea I „Bunuri imobile”, cu o nouă poziție , poziția nr. 84 , conform documentației cadastrale , potrivit Anexei nr.1, care face parte integrantă din prezenta hotărâre.

Art.2. Valoarea de inventar a noii suprafețe rezultate va fi stabilită ulterior printr-un raport de evaluare întocmit de un expert evaluator autorizat A.N.E.V.A.R

Art.3. Bunul mentionat în Anexa nr.1 la prezenta hotărâre , se va avea în vedere la reactualizarea inventarului domeniului public al Comunei Chiscani .

Art.4. Prezenta hotărâre va fi dusă la indeplinire de Primarul Comunei Chiscani , prin Comisia specială pentru întocmirea inventarului bunurilor care alcătuiesc domeniul public al comunei Chiscani , iar secretarul general al comunei o va comunica celor interesați , Instituției Prefectului Județului Brăila în vederea exercitării controlului sub aspectul legalității și o va face publică în Monitorul oficial local .

INIȚIATOR,

PRIMAR ,

COJEA BUSUIOC COSTICĂ



AVIZAT ,

Secretar general ,

Enache Marcela



REFERAT DE APROBARE nr.

4214/24.03.2022.

la Proiectul de hotărâre privind : completarea Inventarului bunurilor care alcătuiesc domeniul public al comunei Chiscani, județul Brăila, însușit prin HCL nr. 122/21.12.2018, la secțiunea I „Bunuri imobile”, cu o nouă poziție , poziția nr. 84 , conform documentației cadastrale.

Potrivit dispozițiilor, art. 129 alin.(1) și alin.(2) lit.”c”, art.139 alin.(1)și alin.(3) lit.”g”, art.155 alin.(1) lit.d) și alin.(5)lit.d) din OUG nr.57/2019 privind Codul Administrativ, cu modificările și completările ulterioare;

Se completează Inventarul bunurilor care alcătuiesc domeniul public al comunei Chiscani, județul Brăila, însușit prin HCL nr. 122/21.12.2018 , la secțiunea I „Bunuri imobile” , cu o pozitie nouă

- pozitia 84 - TEREN INTRAVILAN STAȚIUNEA LACU SĂRAT - TEREN
PENTRU INVESTIȚII

SUPRAFAȚĂ TOTALĂ TEREN = 9556 MP – categoria de folosință curți construcții, identificat cadastral în tarla 70, parcela 397/4, Aleea Centrală, nr. 2 B

Pentru motivele arătate propun spre dezbatere si aprobare Consiliului Local Proiectul de hotărâre în forma inițiată.

PRIMAR

Cojea Busuioc Costică

COMUNA CHISCANI
STR. PRINCIPALĂ, NR. 224
TEL/FAX:0239664011
E-MAIL: primariachiscani@yahoo.com
Nr. 4215 / 24.03. 2022

RAPORT DE SPECIALITATE

Privind : completarea Inventarului bunurilor care alcătuiesc domeniul public al comunei Chiscani, județul Brăila, însoțit prin HCL nr. 122/21.12.2018, la secțiunea I „Bunuri imobile”, cu o nouă poziție , poziția nr. 84 , conform documentației cadastrale.

În conformitate cu prevederile art.20 alin.(1) lit.e) din Legea nr.273/2006 privind finanțele publice locale, cu modificările și completările ulterioare HGR nr.392/2020 privind aprobarea Normelor tehnice pentru întocmirea inventarului bunurilor care alcătuiesc domeniul public și privat al comunelor, al orașelor, al minicipiilor și al județelor, precum și ale O.M.F.P. nr.1917/2005, cu modificările și completările ulterioare;

Potrivit dispozițiilor, art. 129 alin.(1) și alin.(2) lit.”c”, art.139 alin.(1)și alin.(3) lit.”g”, art.155 alin.(1) lit.d) și alin.(5)lit.d) din OUG nr.57/2019 privind Codul Administrativ, cu modificările și completările ulterioare;

În temeiul art.129(1), art.139(1) art.196(2),lit.”a” din OUG nr.57/2019 privind Codul Administrativ, cu modificările și completările ulterioare;

Se completează Inventarul bunurilor care alcătuiesc domeniul public al comunei Chiscani, județul Brăila, însoțit prin HCL nr. 122/21.12.2018 , la secțiunea I „Bunuri imobile” , după cum urmează:

- după pozitia nr.83 se introduce o poziție nouă, respectiv poziția: poziția nr. 84 , conform documentației cadastrale.

- pozitia 84 - TEREN INTRAVILAN STAȚIUNEA LACU SĂRAT - TEREN PENTRU INVESTIȚII SUPRAFAȚĂ TOTALĂ TEREN = 9556 MP – categoria de folosință curți construcții, identificat cadastral în tarla 70, parcela 397/4, Aleea Centrală, nr. 2 B

Completarea din inventarul public al comunei Chiscani, județul Brăila se regăsește în anexa nr.1, parte integrantă la proiectul de hotărâre.

Valoarea de inventar a noii suprafețe rezultate va fi stabilită ulterior printr-un raport de evaluare întocmit de un expert evaluator autorizat A.N.E.V.A.R. Bunul menționat în Anexa nr.1 la prezenta hotărâre , se va avea în vedere la reactualizarea inventarului domeniului public al Comunei Chiscani .

Prezentul raport a fost întocmit conform prevederilor legale în vigoare.

PREȘEDINTE:VICEPRIMAR - POSPAI GEANINA

MEMBRII: Secretarul general al U.A.T: ENACHE MARCELA

Șeful compartimentului financiar - contabil : TRANDAFIR LACRAMIOARA

Responsabilul cu activitățile de urbanism, amenajarea teritoriului și lucrări publice: MITU MIOARA

Responsabilul de administrarea bunurilor din domeniul public și privat al U.A.T.: NEAGU GINA

Șeful compartimentului juridic: LEONTE RAMONA NICOLETA

Responsabilul cu evidența registrului agricol: BĂTRĂNU IULIANA EUGENIA

MEMBRII SUPLEANȚI: PIRPIRIU VALENTIN FLORIN – INSPECTOR COMPARTIMENT URBANISM
VRABIE SIMONA ANDY – INSPECTOR COMPARTIMENT FINANCIAR CONTABIL

2.	1.3.7	STRĂZI COMUNALE SAT CHISCANI	LUNGIME TOTALĂ= 19,98 km (22.6107 mp) DIN CARE : PIETRUIT = 16,679 km PĂMÂNT = 3,28 km	2001	2.487430,19	Anexa nr. 9 la Hotărârea Guvernului nr.363/ 2002 privind atestarea domeniului public al județului Brăila, precum și al municipiilor, orașelor și comunelor din județul Brăila, cu modificările și completările ulterioare Hotărârea Guvernului nr. 68/2011 pentru modificarea și completarea unor anexe la Hotărârea Guvernului nr. 363/2002 Carte funciară nr. 72587 domeniul public al comunei Chiscani (str. SF Vasile)
			STRADA TINERETULUI = 1,549 KM (17.899 mp) STRADA CÂMPULUI = 2,647 KM (36.505 mp) STRADA ȘCOLII = 2,490 KM (38.808 mp) STRADA NOIANULUI = 1,731 KM (19.679 mp) STRADA SFÂNTU VASILE = 0,150 KM (738 mp) STRADA PĂCII = 0,469 KM (5255 mp) STRADA SFÂNTU GHEORGHE = 0,429KM(5179 mp) STRADA SFÂNTA MARIA = 0,439 KM(4375 mp) STRADA SFÂNTU NICOLAE = 0,597KM(7031 mp) STRADA CUVIOASA PARASCHEVA = L=0,465 km, (4946 mp) STRADA SFÂNTU DUMITRU = 0,512 KM(5725 mp) STRADA VADULUI = 0,208KM(2095 mp) STRADA VASILE ALECSANDRI = 0,388KM(4196 mp) STRADA CAMIL PETRESCU TRONSON I = 0,219 KM(2400 mp) STRADA PETRE ISPIRESCU 0,208KM(1626 mp) STRADA GEORGE TOPÎRCEANU = 0,467 KM(3367mp) STRADA ION MINULESCU = 1490KM(8498mp) STRADA GEORGE BACOVIA = 0,139 KM(1283 mp) STRADA ION AGÂRBICEANU = 0,352 KM(3457 mp) STRADA ION CREANGĂ = 0,439 KM (5108 mp) STRADA MATEIU CARAGIALE = 1,010 KM (11067 mp) STRADA TUDOR VIANU = 0,212 KM(1735 mp) STRADA MIHAI EMINESCU = 0,241KM(3583 mp) STRADA GEORGE CĂLINESCU = 0,158 KM(2151 mp) STRADA CAMIL PETRESCU TRONSON II = 2,430KM(31613 mp)		188.053,56 321.354,27 302.293,97 210.148,94 89.595,56 56.938,10 52.081,97 53.296,01 72.477,71 56.452,49 62.158,44 25.251,87 47.104,44 26.587,30 25.251,87 56.695,29 180.890,77 16.875,04 42.733,93 53.296,01 122.617,23 25.737,48 29.258,17 19.181,71 351.098,06	
3.	1.3.7	STRĂZI COMUNALE SAT LACU SĂRAT	LUNGIME TOTALA = 10,365 KM(12.4717 M.P) DIN CARE:PIETRUIT =8,285 KM STRADA PIERSICULUI L 0,750 km, lpc 5,5 m, lp 12,85m, S=9641 m.p. STRADA PARULUI L 0,751 km, lpc 5,5 m, lp 12,9 m, S=9718 mp STRADA NUCULUI L 0,753 km, lpc 5,5 m, lp 13,4 m, S=10072 m.p STR. ȘCOLII L 0,741 km, lpc 5,5 m, lp 16,15 m, S=11965 m.p.	2001	1.236.476,20 88.109,94 88.227,42 88.462,38 87.052,62	Anexa nr. 9 la Hotărârea Guvernului nr.363/ 2002 privind atestarea domeniului public al județului Brăila, precum și al municipiilor, orașelor și comunelor din județul Brăila, cu modificările și completările ulterioare Hotărârea Guvernului nr. 68/2011 pentru modificarea și completarea unor anexe la Hotărârea Guvernului

		STR. MARULUI L 0,749 km, lpc 5,5 m, lp 12,2 m, S= 9133m.p STR. CIRESULUI = 0,743 km, lpc 5,5 m, lp 12 m,S= 9677 m.p STR. ZARZARULUI = 1,042KM(12244 M.P.) STR. PRUNULUI 1,091 km, lpc 5,5 m, lp 13,6 m, S= 14821 m.p STR. ALUNULUI = 1,029 KM(8137 M.P.) STR. CORCODUSULUI = 0,124 KM(1220M.P.) STR. VISINULUI = 0,111 KM(1268M.P.) STR. CAISULUI = 0,282 KM lpc 5,5 m, lp 9,75 m, S= 2749 m.p STR. DUDULUI = 0,808 KM, lpc 5,5 m, lp 9,6 m, S= 7760 m.p STR. ROȘCOVEI = 0,109 KM (982 mp) STR. AFINULUI = 0,726KM(5101M.P.) STR. Garii = 0,716KM(10129 M.P.)		87.992,46 87.287,58 122.414,08 128.170,62 120.886,84 14.567,51 13.040,27 33.129,34 94.923,78 12.805,31 85.290,42 84.115,63	nr. 363/2002	
4.	1.3.7	STRAZI COMUNALE SAT VARSATURA	LUNGIME TOTALA = 9,584 KM(10.9373M.P) DIN CARE : PIETRUITE = 5,925 KM STRADA PANSELUTELOR = 0,189 KM(2796 M.P) STRADA CRIZANTEMELOR 0,877 KM, S= 10871 m.p STRADA NUFERILOR = 0,240 KM(3511M.P) STRADA GHIOCEILOR = 0,900KM(11300M.P.) STRADA NARCISELOR = 0,877 KM(10871M.P) STRADA ZAMBILELOR = 0,484 KM(7002M.P) STRADA LACRAMIOARELOR = 0,332 KM(3682M.P) STRADA BERZEI = 0,247 KM(1890M.P) STRADA PETROPOLIS = 1,339KM(14069M.P) STRADA DIGULUI = 2,107 KM(16525M.P) STRADA TURCULUI = 0,992 KM(11391M.P) STRADA EGRETEI = 0,500 KM(7985M.P) STRADA MAGNOLIEI = 0,500 KM(7480M.P) STRADA ROZELOR = 0,500 KM (7480 MP) LUNGIME TOTALA -14,470 KM CON. APA BRUTA -CONDUCTA DIN OTEL DN 100 -CONDUCTA AZBOCIMENT DN 200 -CONDUCTA PVC DN 50-110 -CAMINE DE CONTROL -5 BUC	2001	890.884,99 17.544,61 81.410,65 22.278,85 83.545,71 80.760,85 44.557,71 30.819,08 22.928,65 124.297,44 195.589,78 92.085,93 46.414,28 23.207,14 25.444,31	Anexa nr. 9 la Hotărârea Guvernului nr.363/ 2002 privind atestarea domeniului public al județului Brăila, precum și al municipiilor, orașelor și comunelor din județul Brăila, cu modificările și completările ulterioare Hotărârea Guvernului nr. 68/2011 pentru modificarea și completarea unor anexe la Hotărârea Guvernului nr. 363/2002
5	1.8.7	CONDUCTA ALIMENTARE APA BRUTA SATUL CHISCANI	LUNGIME TOTALA -14,470 KM CON. APA BRUTA -CONDUCTA DIN OTEL DN 100 -CONDUCTA AZBOCIMENT DN 200 -CONDUCTA PVC DN 50-110 -CAMINE DE CONTROL -5 BUC	1998	434.175,67	Anexa nr. 9 la Hotărârea Guvernului nr.363/ 2002 privind atestarea domeniului public al județului Brăila, precum și al municipiilor, orașelor și comunelor din județul Brăila, cu modificările și completările ulterioare Hotărârea Guvernului nr. 68/2011 pentru modificarea și completarea unor anexe la Hotărârea Guvernului nr. 363/2002
6.	1.8.7.	CONDUCTA EVACUARE APE UZATE – SATUL CHISCANI	LUNGIME TOTALA = 0,500 KM • CONDUCTA METALICA • CAMINE CONTROL = 2 BUC • ASIGURA CANALIZAREA BLOCULUI DE	1983	17.041,37	Anexa nr. 9 la Hotărârea Guvernului nr.363/ 2002 privind atestarea domeniului public al județului Brăila, precum și al municipiilor, orașelor și comunelor din județul Brăila, cu modificările și completările

		LOCUINTE			ultimioare Hotărârea Guvernului nr. 68/2011 pentru modificarea și completarea unor anexe la Hotărârea Guvernului nr. 363/2002
7.	1.8.9	CLADIRE CASTEL APA SATUL CHISCANI	• CAPACITATE = 200 MC	1996	72.725,46 Anexa nr. 9 la Hotărârea Guvernului nr.363/ 2002 privind atestarea domeniului public al județului Brăila, precum și al municipiilor, orașelor și comunelor din județul Brăila, cu modificările și completările ultimioare Hotărârea Guvernului nr. 68/2011 pentru modificarea și completarea unor anexe la Hotărârea Guvernului nr. 363/2002
8.	1.8.13	IMOBIL SATUL CHISCANI	DESTINATIE – CLADIRE CLORINARE APA - VECINATATI : N- CIMITIR CHISCANI, S- STRADA COMUNALA E- CIMITIR CHISCANI, V – CONDUCTA DE TERMOFICARE SUPRAFATA TOTALA DE TEREN = 750MP DIN CARE SUPRAFATA CONSTRUITA = 32 MP • DIN CARAMIDA, ACOPERITA CU TABLA • 4 INCAPERI, IMPREJMUITA GARD PLASA SIRMA	1998 Teren: 40.311,01 Construcții: 9.163,41	Anexa nr. 9 la Hotărârea Guvernului nr.363/ 2002 privind atestarea domeniului public al județului Brăila, precum și al municipiilor, orașelor și comunelor din județul Brăila, cu modificările și completările ultimioare Hotărârea Guvernului nr. 68/2011 pentru modificarea și completarea unor anexe la Hotărârea Guvernului nr. 363/2002
9.	1.6.4.	IMOBIL SATUL CHISCANI	DESTINATIE - SEDIU CONSILIUL LOCAL SUPRAFATA TOTALA TEREN = 2.217 MP, DIN CARE : SUPRAFATA CONSTRUITA = 190 MP CONSTRUCTIE DIN CARAMIDA, ACOPERITA CU TABLA VECINATATI : N- CAMIN CULTURAL II S.- Proprietate particulară E- SCOALA , TEREN FOTBAL V.- DJ 212	1901 Teren: 119.157,26 Construcții: 59.139,08	Anexa nr. 9 la Hotărârea Guvernului nr.363/ 2002 privind atestarea domeniului public al județului Brăila, precum și al municipiilor, orașelor și comunelor din județul Brăila, cu modificările și completările ultimioare Hotărârea Guvernului nr. 68/2011 pentru modificarea și completarea unor anexe la Hotărârea Guvernului nr. 363/2002 Carte F uciara nr. 3151/N domeniul public al comunei Chiscani, Numar cadastral 4056 Cvartal 12, parcela 862 Strada Principală, nr. 224 AMENAJARE TEREN SPORT
10.	1.6.2.	IMOBIL SATUL CHISCANI	DESTINATIE – CAMIN CULTURAL I VECINATATI :N- Proprietate particulară, S- CLADIRE CAMIN CULTURAL II E- TEREN FOTBAL, V- DJ 212 SUPRAFATA TOTALA TEREN = 1.320 MP SUPRAFATA CONSTRUITA = 606 MP CONSTRUCTIE DIN CARAMIDA , SARPANTA DIN LEMN	1940 Teren: 70.946,22 Construcții: 235.778,17	Anexa nr. 9 la Hotărârea Guvernului nr.363/ 2002 privind atestarea domeniului public al județului Brăila, precum și al municipiilor, orașelor și comunelor din județul Brăila, cu modificările și completările ultimioare Hotărârea Guvernului nr. 68/2011 pentru modificarea și completarea unor anexe la Hotărârea Guvernului nr. 363/2002 Strada Principală, nr. 220
11	1.6.2.	IMOBIL SATUL CHISCANI	DESTINATIE – CAMIN CULTURAL II VECINATATI : N- CAMIN CULTURAL I S- CLADIRE PRIMARIE E- TEREN FOTBAL V- DJ 212	1984 Teren: 59.283,05	Anexa nr. 9 la Hotărârea Guvernului nr.363/ 2002 privind atestarea domeniului public al județului Brăila, precum și al municipiilor, orașelor și comunelor din județul Brăila, cu modificările și completările ultimioare Hotărârea Guvernului nr. 68/2011 pentru modificarea și completarea unor anexe la

			SUPRAFATA TOTALA TEREN = 1.103 MP DIN CARE : SUPRAFATA CONSTRUITA P + 1 = 766 M.P CONSTRUCTIE DIN CARAMIDA , PLANSEU DIN BETON ARAMAT, SARPANTA DIN LEMN.			Construcții: 922.536,37	Hotărârea Guvernului nr. 363/2002 Carte Funciara nr. 3149/N domeniul public al comunei Chiscani, Numar cadastral 4055 Cvartal 12, parcela 861/2 Strada. Principala, nr. 222
12.	1.6.2.	IMOBIL SATUL LACU SARAT	DESTINATIE – CAMIN CULTURAL VECINATATI : N- TEREN PROPRIETATE PRIMARIE, S- STRADA COMUNALA, E- SCOALA LACU SARAT V –BISERICA LACU SARAT SUPRAFATA TOTALA TEREN = 3.814 MP DIN CARE:SUPRAFATA CONSTRUITA = 332 MP CONSTRUCTIE DIN CARAMIDA , PLANSEU SI SARPANTA DIN LEMN	1978		Teren: 170.792,15 Construcții: 790.025,54	Anexa nr. 9 la Hotărârea Guvernului nr.363/ 2002 privind atestarea domeniului public al județului Brăila, precum și al municipiilor, orașelor și comunelor din județul Brăila, cu modificările și completările ulterioare Hotărârea Guvernului nr. 68/2011 pentru modificarea și completarea unor anexe la Hotărârea Guvernului nr. 363/2002 Carte Funciara nr. 3342/N domeniul public al comunei Chiscani, Numar cadastral 4210 Cvartal 9, parcela 497, Strada Școlii, nr. 5
14.	1.6.2.	IMOBIL SATUL CHISCANI	DESTINATIE - GRADINITA + SCOALA CU CLASELE I – IV VECINATATI:N- DJ 212, S- STRADA COMUNALA E- STRADA COMUNALA, V- PROPRIETAR PARTICULAR SUPRAFATA TOTALA TEREN = 2.444 MP, DIN CARE : SUPRAFATA CONSTRUITA TOTALA = 559 MP din care: CLADIRE GRADINITA:SUPRAFATA CONSTRUITA = 213 mp. CONSTRUCTIE DIN CARAMIDA , PLANSEU BETON ARMAT, SARPANTA LEMN ACOPERITA CU TABLA CLADIRE SCOALA CLASELE I – IV: SUPRAFATA CONSTRUITA = 312 MP, CONSTRUCTIE DIN CARAMIDA , ACOPERITA CU TABLA , SARPANTA LEMN GRUP SANITAR – FOSA SEPTICA, SUPRAFATA CONSTRUITA = 34 MP	1930 1976 1930 2007		Teren: 131.358,67 Clădire Grădiniță: 163.391,46 Clădire Școală clasele I-IV: 138.732,27 Grup sanitar – FOSĂ SEPTICĂ: 65.203,17	Anexa nr. 9 la Hotărârea Guvernului nr.363/ 2002 privind atestarea domeniului public al județului Brăila, precum și al municipiilor, orașelor și comunelor din județul Brăila, cu modificările și completările ulterioare Hotărârea Guvernului nr. 68/2011 pentru modificarea și completarea unor anexe la Hotărârea Guvernului nr. 363/2002 Carte Funciara nr. 3382/N domeniul public al comunei Chiscani, Numar cadastral 4385 Cvartal 36, parcela 2385 Strada Vasile Alecsandri, nr. 15
15.	1.6.2.	IMOBIL SATUL CHISCANI	DESTINATIE – GRADINITA + SCOALA CU CLASELE I- VIII VECINATATI :N- DISPENSAR UMAN, S- PROPRIETAR PARTICULAR, E- STRADA COMUNALA, V- STRADA SUPRAFATA TOTALA TEREN = 4.399 MP, DIN CARE : SUPRAFATA CONSTRUITA TOTALA = 801 MP, DIN CARE : CLADIRE GRADINITA –SUPRAFATA CONSTRUITA = 223 M.P. CONSTRUCTIE DIN CARAMIDA , PLANSEU BETON ARMAT , ACOPERITA CU TABLA CLADIRE SCOALA I – CLASELE I – VIII - SUPRAFATA CONSTRUITA = 578 MP, CONSTRUCTIE DIN CARAMIDA , PLANSEU DE BETON, ACOPERITA CU TABLA	1928 1979 1928		Teren: 236.434,11 Clădire Grădiniță: 139.700,98 Clădire Școală clasele I – VIII: 224.884,13	Anexa nr. 9 la Hotărârea Guvernului nr.363/ 2002 privind atestarea domeniului public al județului Brăila, precum și al municipiilor, orașelor și comunelor din județul Brăila, cu modificările și completările ulterioare Hotărârea Guvernului nr. 68/2011 pentru modificarea și completarea unor anexe la Hotărârea Guvernului nr. 363/2002 Carte Funciara nr. 3355/N domeniul public al comunei Chiscani, Numar cadastral 4208 Cvartal 13, parcela 959 Strada Școlii, nr. 118
16.	1.6.2	IMOBIL SATUL LACU SARAT	DESTINATIE – GRADINITA Corp 1 + SCOALA CU CLASELE I – IV corp 2 + Școala cu clasele I-IV Lacu Sărat,			Teren: 232.052,23	Anexa nr. 9 la Hotărârea Guvernului nr.363/ 2002 privind atestarea domeniului public al județului Brăila, precum și al

			com. Chiscani, cu schimbare de destinație în Grădiniță Lacu Sărat – corp 3 VECINATATI : N – PROPRIETAR PARTICULAR , S- STRADA COMUNALA, E- TEREN FOTBAL, V- CAMIN CULTURAL SUPRAFATA TOTALA TEREN = 5.182 MP, DIN CARE : SUPRAFATA CONSTRUITA TOTALA =282 MP, DIN CARE : CLADIRE GRADINITA -corp 1- SUPRAFATA CONSTRUITA = 91MP, CONSTRUCTIE DIN CARAMIDA, ACOPERITA CU TABLA , PLANSEU SI SARPANTA DIN LEMN CLADIRE SCOALA CLASELE I - IV -corp 2 SUPRAFATA CONSTRUITA = 191 MP CONSTRUCTIE DIN ZIDARIE , ACOPERITA CU TABLA CLADIRE "SCOALA CU CLASELE I-IV LACU SARAT CU SCHIMBARE DE DESTINAȚIE ÎN GĂINIȚA LACU SARAT – CORP 3-CLADIRE NOUĂ , SUPRAFATA CONSTRUITĂ 473 M.P., CONSTRUCTIE DIN CĂRĂMIDĂ ACOPERITĂ CU TABLĂ LINDAB	1935 1930 1935 2021	Clădire Grădiniță: 21.243,38 Clădire Școală clasele I –IV: 44.587,75 Școala cu clasele I-IV Lacu Sărat, com.Chiscani, cu schimbare de destinație în Grădiniță Lacu Sărat – corp 3 Clădire nouă 2.172.460,46	municipiilor, orașelor și comunelor din județul Brăila, cu modificările și completările ulterioare Hotărârea Guvernului nr. 68/2011 pentru modificarea și completarea unor anexe la Hotărârea Guvernului nr. 363/2002 Carte Funciara nr. 3341/N domeniul public al comunei Chiscani, Numar cadastral 4209 Cvartal 9, parcela 498 Strada Școlii, nr. 3 HCL nr.63/21.07.2021 Proces verbal de recepție nr.7855/25.06.2021 Autorizație de construire nr.87/ 28.08.2018
18.	1.6.2.	IMOBIL SATUL CHISCANI	DESTINATIE – SCOALA SCOALA CU CLASELE I-VIII VECINATATI :N- TEREN PRIMARIE, S- PROPRIETAR PARTICULAR, E- STRADA COMUNALA, V- SEDIU PRIMARIE SUPRAFATA TOTALA TEREN = 4.552 MP DIN CARE ; SUPRAFATA CONSTRUITA = 555 MP CONSTRUCTIE DIN CARAMIDA , PLANSEU DIN BETON, ACOPERITA CU TABLA . BAZA SPORTIVA	1928 1928	Teren: 244.657,32 Clădire: 328.221,89 964.021,12	Anexa nr. 9 la Hotărârea Guvernului nr.363/ 2002 privind atestarea domeniului public al județului Brăila, precum și al municipiilor, orașelor și comunelor din județul Brăila, cu modificările și completările ulterioare Hotărârea Guvernului nr. 68/2011 pentru modificarea și completarea unor anexe la Hotărârea Guvernului nr. 363/2002 Carte Funciara nr. 3359/N domeniul public al comunei Chiscani, Numar cadastral 4207 Cvartal 12, parcela 939 Strada Școlii, nr. 125
20.	1.6.2.	IMOBIL SATUL VARSATURA	DESTINATIE – SCOALA CU CLASELE I – IV VECINATATI ; N- PROPRIETAR PARTICULAR , S- OCOLUL SILVIC, E- DE 584, V- PROPRIETAR PARTICULAR SUPRAFATA TOTALA TEREN = 1.106 MP, DIN CARE SUPRAFATA CONSTRUITA = 102 MP CONSTRUCTIE DIN ZIDARIE , PLANSEU PAIANTA , ACOPERITA CU TABLA	1935 1935	Teren: 71.262,50 Clădire: 31.838,24	Anexa nr. 9 la Hotărârea Guvernului nr.363/ 2002 privind atestarea domeniului public al județului Brăila, precum și al municipiilor, orașelor și comunelor din județul Brăila, cu modificările și completările ulterioare Hotărârea Guvernului nr. 68/2011 pentru modificarea și completarea unor anexe la Hotărârea Guvernului nr. 363/2002 Carte Funciara nr. 3150/N domeniul public al comunei Chiscani, Numar cadastral 4057 Cvartal 12, parcela 939, Str. Principală, nr. 75

23.	TEREN INTRAVILAN SATUL CHISCANI	DESTINATIE TEREN SPORT VECINATATI :N- TEREN PRIMARIE, S- SCOALA CHISCANI CENTRU I, E- STRADA COMUNALA, V- SEDIU PRIMARIE SUPRAFATA TOTALA TEREN = 6.329 MP IMPREJMUIT GARD PLASA	1976	385.232,00	Anexa nr. 9 la Hotărârea Guvernului nr.363/ 2002 privind atestarea domeniului public al județului Brăila, precum și al municipiilor, orașelor și comunelor din județul Brăila, cu modificările și completările ulterioare Hotărârea Guvernului nr. 68/2011 pentru modificarea și completarea unor anexe la Hotărârea Guvernului nr. 363/2002 Carte Funciara nr. 70406 domeniul public al comunei Chiscani, Numar cadastral 4305 Cvarial 12, parcela 940, Str. Școlii, nr. 123 A
24.	TEREN INTRAVILAN SATUL LACU SARAT	DESTINATIE TEREN SPORT VECINATATI :N-PROPRIETAR PARTICULAR , S- STRADA COMUNALA, E- SEDIU FOST CAP CHISCANI,V- SCOALA LACU SARAT SUPRAFATA TOTALA TEREN = 6.680 MP	1976	406.596,58	Anexa nr. 9 la Hotărârea Guvernului nr.363/ 2002 privind atestarea domeniului public al județului Brăila, precum și al municipiilor, orașelor și comunelor din județul Brăila, cu modificările și completările ulterioare Hotărârea Guvernului nr. 68/2011 pentru modificarea și completarea unor anexe la Hotărârea Guvernului nr. 363/2002 Carte Funciara nr. 3142/N domeniul public al comunei Chiscani, Numar cadastral 4042 Cvarial 9, parcela 500, Strada Școlii, nr. 1 A
25.	TEREN INTRAVILAN SATUL CHISCANI	DESTINATIE CIMITIR COMUNAL VECINATATI :N- PROPRIETAR PARTICULAR, S- STRADA COMUNALA, E- CONDUCTA TERMOFICARE, V- STRADA COMUNALA SUPRAFATA TOTALA TEREN = 38.489 MP, IMPREJMUIT	1907	2.252.401,22	Anexa nr. 9 la Hotărârea Guvernului nr.363/ 2002 privind atestarea domeniului public al județului Brăila, precum și al municipiilor, orașelor și comunelor din județul Brăila, cu modificările și completările ulterioare Hotărârea Guvernului nr. 68/2011 pentru modificarea și completarea unor anexe la Hotărârea Guvernului nr. 363/2002 Carte Funciara nr. 76143 domeniul public al comunei Chiscani, Numar cadastral 76143 Tarla 112, parcela 724, lot 1
26.	TEREN INTRAVILAN SATUL LACU SARAT	DESTINATIE CIMITIR COMUNAL VECINATATI :N- D E, S- DE, E- D E, V- D E SUPRAFATA TOTALA TEREN = 6.400 MP, IMPREJMUIT	1926	374.366,80	Anexa nr. 9 la Hotărârea Guvernului nr.363/ 2002 privind atestarea domeniului public al județului Brăila, precum și al municipiilor, orașelor și comunelor din județul Brăila, cu modificările și completările ulterioare Hotărârea Guvernului nr. 68/2011 pentru modificarea și completarea unor anexe la Hotărârea Guvernului nr. 363/2002
27.	1.6.8. MONUMENTUL EROILOR 1916 – 1919 SAT CHISCANI	SUPRAFATA CONSTRUITA = 10 MP, CONSTRUCTIE DIN BETON, PLACAT PARTIAL CU MARMURA, METAL SI MOZAIC	1946	62.578,86	Anexa nr. 9 la Hotărârea Guvernului nr.363/ 2002 privind atestarea domeniului public al județului Brăila, precum și al municipiilor, orașelor și comunelor din județul Brăila, cu modificările și completările ulterioare Hotărârea Guvernului nr. 68/2011 pentru modificarea și completarea unor anexe la Hotărârea Guvernului nr. 363/2002

28.	1.8.6.	CONDUCTA ALIMENTARE APA POTABILA SAT CHISCANI	LUNGIME TOTALA = 21,400 KM RETEA ADUCTIUNE AZBOCIMENT D 250 RETEA DISTRIBUTIE PVC D 50, 110, 75, 63, 90 CAMINE VIZITARE ROBINETE 8 BUC	2006	825.572,45	Anexa nr. 9 la Hotărârea Guvernului nr.363/ 2002 privind atestarea domeniului public al județului Brăila, precum și al municipiilor, orașelor și comunelor din județul Brăila, cu modificările și completările ulterioare Hotărârea Guvernului nr. 68/2011 pentru modificarea și completarea unor anexe la Hotărârea Guvernului nr. 363/2002
29.	1.8.6.	CONDUCTA ALIMENTARE APA POTABILA SAT LACU SARAT	LUNGIME TOTALA = 9,150 KM RETEA ADUCTIUNE AZBOCIMENT D 250 RETEA DISTRIBUTIE D 50, 110, 75, 63, 90 CAMINE VIZITARE ROBINETE 10 BUC	2006	352.990,10	Anexa nr. 9 la Hotărârea Guvernului nr.363/ 2002 privind atestarea domeniului public al județului Brăila, precum și al municipiilor, orașelor și comunelor din județul Brăila, cu modificările și completările ulterioare Hotărârea Guvernului nr. 68/2011 pentru modificarea și completarea unor anexe la Hotărârea Guvernului nr. 363/2002
30.	1.8.6.	CONDUCTA ALIMENTARE APA POTABILA SAT VARSATURA	LUNGIME TOTALA = 0, 520 KM CONDUCTA ALIMENTARE D 75, 90	2004	20.060,64	Anexa nr. 9 la Hotărârea Guvernului nr.363/ 2002 privind atestarea domeniului public al județului Brăila, precum și al municipiilor, orașelor și comunelor din județul Brăila, cu modificările și completările ulterioare Hotărârea Guvernului nr. 68/2011 pentru modificarea și completarea unor anexe la Hotărârea Guvernului nr. 363/2002
31.	1.3.17.2	PODET ENE	LUNGIME TOTALA 7 M CONSTRUCTIE DIN BETON ARMAT	2003	13.619,89	Anexa nr. 9 la Hotărârea Guvernului nr.363/ 2002 privind atestarea domeniului public al județului Brăila, precum și al municipiilor, orașelor și comunelor din județul Brăila, cu modificările și completările ulterioare Hotărârea Guvernului nr. 68/2011 pentru modificarea și completarea unor anexe la Hotărârea Guvernului nr. 363/2002
32.		TEREN INTRAVILAN SATUL CHISCANI	DESTINATIE: teren pentru stație pompare – CUP Dunărea SUPRAFATA TOTALA TEREN = 17 MP	2019		Hotărârea Consiliului Local Chiscani nr. 35/12.04.2019 Carte Funciara nr. 76144 domeniul public al comunei Chiscani Numar cadastral 76144 Tarla 112, parcela 724, lot 2
33.		DRUM EXPLOATARE NR. 120,595, 586, 619	SUPRAFATA TOTALA = 47610 MP	2016	25.127,18	Hotărârea Consiliului Local Chiscani nr. 35/12.04.2019
34.		DRUM ACCES VARSATURA	SUPRAFATA TOTALA = 2703MP	2016	76.577,71	Hotărârea Consiliului Local Chiscani nr. 35/12.04.2019 T 70, P 397/15, LOT B – LOT 1

35.	DRUM ACCES VARSATURA	SUPRAFATA TOTALA = 4333MP	2016	230.168,71	Hotărârea Consiliului Local Chiscani nr. 35/12.04.2019 T 70, P 397/15, LOT 18	
36.	IMOBIL STAȚIUNEA LACU SĂRAT COMUNA CHISCANI	DESTINAȚIE: STADION - C 1 - Construcții administrative și social cuturale = 260 mp (Birouri - regim parter) - C 2 - Construcții anexă = 12 mp (grup sanitar – regim parter) - C 3 - Construcții anexă = 26 mp (anexă – regim parter) - C 4 - Construcții anexă = 12 mp (grup sanitar – regim parter) - Teren intravilan categoria curți construcții = 31.045 mp, împrejmuit cu plăci tablă, plăci beton Vecinătăți: N - teren primarie, S.C. UNITA S.A, S – teren primarie, str. Aleea Stadionului, E- teren primarie, V- teren primarie,	2016	1.839.911,99	Sentința Civilă nr. 2222/26.11.2015 Proces verbal de recunoaștere și stabilire a hotărului nr. 469/30.01.2017 Proces verbal de predare primire nr. 7541/ 19.07.2017 Hotărârea Consiliului Local Chiscani nr.73/ 31.08.2017 Hotărârea Consiliului Local Chiscani nr. 35/ 35/12.04.2019 Carte Funciara nr. 75741 domeniul public al comunei Chiscani Numar cadastral 75741 T 68, P 373/2, Aleea Stadionului nr. 1	
37.	GARD CIMITIR CHISCANI	PLASA BORDURATA	2012	154.174,37	Hotărârea Consiliului Local Chiscani nr. 35/12.04.2019	
38.	CANALIZARE ETAPA I	DENUMIRE	DATA	VALOARE	CARACTERISTICI TEHNICE	Proces verbal de recepție la terminarea lucrărilor nr. 9384/ 15.12.2014 Hotărârea Consiliului Local Chiscani nr. 35/12.04.2019
		SISTEM DE CANALIZARE Com. Chiscani, jud. Brăila – ETAPA I, din care: STATII POMPAE, din care:	2014	5.896.545,47	MATERIAL, DN, LUNG. C, H	
		1. SP3 Vărsătura	2014	304.236		
		Cheson	2014	218.032	De = 5 m, Di = 4,5 M, H 15,05 M	
		Tablou comandă și control	2014	10.240	Tablou automatizare WILO 3X11 KW, MODBUS	
		Grup pompare	2014	75.964	2+1 pompă rezervă la cald Q=5,70 l/s/pompă, H=30 m CA, N = 2920 rot/min/trifaz/50 Hz	
	2. SP2 Chiscani	2014	292.383			

1.8.13	Cheson		2014	230.773	De = 5 m, Dj= 4,5 M, H 15,05 M
2.2.8	Tablou comandă și control		2014	10.159	Tablou automatizare WILO 2X11 KW, MODBUS
2.1.17.1.1.2.	Grup pompare		2014	51.451	1+1 pompă rezervă la cald Q=5,70 l/s/pompă, H=30 m CA, N = 2920 rot/min/trifaz/50 Hz
1.8.7	Conductă refulare	Între SP3 Vărsătura și SPAU Unitate Militară	2014	170.126	PEHD Ø 200 mm, 1504 ml
1.8.7	Conductă refulare	Între SP2 sat Chiscani și SP3 Vărsătura	2014	380.551	PEHD Ø 160 mm, 2930 ml
1.8.7	Canal colector	Sat Vărsătura Strada Digului	2014	281.547,87	PVC ø 500 mm, 23 ml, C 1
1.8.7	Canal colector				PAFSIN ø 300 mm, 256 ml, C 7
1.8.7	Canal colector	Chiscani Str. Școlii nr. 1 – 66	2014	881.957,20	PEHD ø 400 mm, 736 ml, C 15
1.8.7	Canal colector	Chiscani Str. Principală nr. 1 – 69	2014	1.794.755,39	PEHD ø 400 mm, 796 ml, C 16
1.8.7	Canal colector	Chiscani Str. Sf. Dumitru nr. 12 – 28	2014	337.511,26	PEHD ø 400 mm, 250 ml, C 6
1.8.7	Canal colector	Chiscani Str. Câmpului, nr. 1 – 75		772.326,29	PEHD ø 300 mm, 690 ml, C 15

	1.8.7		Canal colector	Chiscani Str. Camil Petrescu	2014	85.523,46	PEHD ø 400 mm, 134 ml, C 2	
39.		IMPREJMUIRE TEREN FOTBAL SAT LACU SARAT	- PLASA BORDURATA		2016	18.840,58	Hotărârea Consiliului Local Chiscani nr. 35/12.04.2019 Proces verbal de recepție nr.9435/01.11.2016	
40.		ALEEA CENTRALĂ Stațiunea Lacu Sărat	Suprafață totală: 13.754 mp – intravilan, din care: - 12.334 mp - drum - 1.389 mp - drum - 31 mp – drum – (drept de servitute aeriană constituit în favoarea SC ELDOMIR IMPEX SRL conform contract autentificat sub nr. 1399/28.02.2019)		2019	809,007,11	Sentința Civilă nr. 2222/26.11.2015 Proces verbal de recunoaștere și stabilire a hotărâri nr. 469/30.01.2017 Proces verbal de predare primire nr. 7541/19.07.2017 Hotărârea Consiliului Local Chiscani nr.73/31.08.2017 Hotărârea Consiliului Local Chiscani nr. 35/12.04.2019 Carte Funciara nr. 76532 domeniul public al comunei Chiscani Numar cadastral 76532, Lot 3	
41.		ALEEA CENTRALĂ LACU SĂRAT	Suprafață totală: 3.146 mp – intravilan, din care: - 3.146 mp - drum		2019		Sentința Civilă nr. 2222/26.11.2015 Proces verbal de recunoaștere și stabilire a hotărâri nr. 469/30.01.2017 Proces verbal de predare primire nr. 7541/19.07.2017 Hotărârea Consiliului Local Chiscani nr.73/31.08.2017 Hotărârea Consiliului Local Chiscani nr. 35/12.04.2019 Carte Funciara nr. 76532 Numar cadastral 76532, Lot 2	
42.	1.3.7.2	ALEEA MÂNĂSTIRII LACU SĂRAT	CAROSABIL ASFALTAT IN SUPRAFATA DE 4224 MP		2017	402.874,01	Sentința Civilă nr. 2222/26.11.2015 Proces verbal de recunoaștere și stabilire a hotărâri nr. 469/30.01.2017 Proces verbal de predare primire nr. 7541/19.07.2017 Hotărârea Consiliului Local Chiscani nr.73/31.08.2017 Hotărârea Consiliului Local Chiscani nr. 35/12.04.2019	
43.	1.3.7.2	ALEEA PLAIELOR LACU SĂRAT	CAROSABIL ASFALTAT IN SUPRAFATA DE 3168 MP		2017	302.155,50	Sentința Civilă nr. 2222/26.11.2015 Proces verbal de recunoaștere și stabilire a hotărâri nr. 469/30.01.2017 Proces verbal de predare primire nr. 7541/19.07.2017 Hotărârea Consiliului Local Chiscani nr.73/31.08.2017 Hotărârea Consiliului Local Chiscani nr. 35/12.04.2019	
44.	1.3.7.2	ALEEA PARCULUI	CAROSABIL ASFALTAT IN SUPRAFATA DE 792 MP		2017	75.538,88	Sentința Civilă nr. 2222/26.11.2015	

		LACU SĂRAT				Proces verbal de recunoaștere și stabilire a hotărâri nr. 469/30.01.2017 Proces verbal de predare primire nr. 7541/19.07.2017 Hotărârea Consiliului Local Chiscani nr. 73/31.08.2017 Hotărârea Consiliului Local Chiscani nr. 35/12.04.2019
45.	1.3.7.2	ALEEA LĂCRĂMIORILOR LACU SĂRAT	CAROSABIL ASFALTAT IN SUPRAFAȚA DE 792 MP	2017	75.538,88	Sentința Civilă nr. 2222/26.11.2015 Proces verbal de recunoaștere și stabilire a hotărâri nr. 469/30.01.2017 Proces verbal de predare primire nr. 7541/19.07.2017 Hotărârea Consiliului Local Chiscani nr. 73/31.08.2017 Hotărârea Consiliului Local Chiscani nr. 35/12.04.2019
46.	1.3.7.2	ALEEA STEJARUL LACU SĂRAT	CAROSABIL ASFALTAT IN SUPRAFAȚA DE 792 MP	2017	75.538,88	Sentința Civilă nr. 2222/26.11.2015 Proces verbal de recunoaștere și stabilire a hotărâri nr. 469/30.01.2017 Proces verbal de predare primire nr. 7541/19.07.2017 Hotărârea Consiliului Local Chiscani nr. 73/31.08.2017 Hotărârea Consiliului Local Chiscani nr. 35/12.04.2019
47	1.3.7.2	ALEI FĂRĂ DENUMIRE LACU SĂRAT	CAROSABIL ASFALTAT IN SUPRAFAȚA DE 21880 MP CAROSABIL DIN PAVAJ IN SUPRAFAȚA DE 1735 MP	2017	2.252.336,59	Sentința Civilă nr. 2222/26.11.2015 Proces verbal de recunoaștere și stabilire a hotărâri nr. 469/30.01.2017 Proces verbal de predare primire nr. 7541/19.07.2017 Hotărârea Consiliului Local Chiscani nr. 73/31.08.2017 Hotărârea Consiliului Local Chiscani nr. 35/12.04.2019
48.	1.8.9	TEREN - STAȚIE LACU SĂRAT	TABĂRĂ COPII, SUPRAFAȚĂ TOTALĂ = 28 MP	2017	1.253,61	Sentința Civilă nr. 2222/26.11.2015 Proces verbal de recunoaștere și stabilire a hotărâri nr. 469/30.01.2017 Proces verbal de predare primire nr. 7541/19.07.2017 Hotărârea Consiliului Local Chiscani nr. 73/31.08.2017 Hotărârea Consiliului Local Chiscani nr. 35/12.04.2019
49.	1.8.7	CONDUCTĂ CANALIZARE	STAȚIUNEA LACU SĂRAT, TUB BETON, DN 300 MM, L = 1553 ML	2017	63.516,60	Sentința Civilă nr. 2222/26.11.2015 Proces verbal de recunoaștere și stabilire a hotărâri nr. 469/30.01.2017 Proces verbal de predare primire nr. 7541/19.07.2017 Hotărârea Consiliului Local Chiscani nr. 73/31.08.2017 Hotărârea Consiliului Local Chiscani nr. 35/12.04.2019
50.	1.8.7	REȚELE CANALIZARE	STAȚIUNEA LACU SĂRAT, TUB BETON, DN 300 MM, L = 2300	2017	282.205,10	Sentința Civilă nr. 2222/26.11.2015

			ML, REȚELE AUXILIARE, STAȚIE POMPARE			Proces verbal de recunoaștere și stabilire a hotărâri nr. 469/30.01.2017 Proces verbal de predare primire nr. 7541/19.07.2017 Hotărârea Consiliului Local Chiscani nr. 73/31.08.2017 Hotărârea Consiliului Local Chiscani nr. 35/12.04.2019
51.	1.8.7	CANALIZARE	STAȚIUNEA LACU SĂRAT, TUB BETON SIMPLU, DN 300 X1000 MM, L = 1800 ML	2017	797.536,15	Sentința Civilă nr. 2222/26.11.2015 Proces verbal de recunoaștere și stabilire a hotărâri nr. 469/30.01.2017 Proces verbal de predare primire nr. 7541/19.07.2017 Hotărârea Consiliului Local Chiscani nr. 73/31.08.2017 Hotărârea Consiliului Local Chiscani nr. 35/12.04.2019
52.	1.1.1	CLĂDIRE	STAȚIE REPOMPARE APE, STAȚIUNEA LACU SĂRAT, CLĂDIRE DIN BETON	2017	106.908,86	Sentința Civilă nr. 2222/26.11.2015 Proces verbal de recunoaștere și stabilire a hotărâri nr. 469/30.01.2017 Proces verbal de predare primire nr. 7541/19.07.2017 Hotărârea Consiliului Local Chiscani nr. 73/31.08.2017 Hotărârea Consiliului Local Chiscani nr. 35/12.04.2019
53.		STAȚIUNEA LACU SĂRAT	SPAȚII VERZI = 206.833,95 MP SUPRAFAȚĂ GAZON = 2.000,00 MP	2017	1.931.249,96 28.011,60	Sentința Civilă nr. 2222/26.11.2015 Proces verbal de recunoaștere și stabilire a hotărâri nr. 469/30.01.2017 Proces verbal de predare primire nr. 7541/19.07.2017 Hotărârea Consiliului Local Chiscani nr. 73/31.08.2017 Hotărârea Consiliului Local Chiscani nr. 35/12.04.2019
54.	1.3.7.2	PARCARE	SUPRAFAȚĂ TOTALĂ = 7646 MP	2017	1.514.171,90	Sentința Civilă nr. 2222/26.11.2015 Proces verbal de recunoaștere și stabilire a hotărâri nr. 469/30.01.2017 Proces verbal de predare primire nr. 7541/19.07.2017 Hotărârea Consiliului Local Chiscani nr. 73/31.08.2017 Hotărârea Consiliului Local Chiscani nr. 35/12.04.2019
55.	1.4.7	FÂNTÂNĂ	FORMĂ ROTUNDĂ = 115,00 MP	2017	17.055,83	Sentința Civilă nr. 2222/26.11.2015 Proces verbal de recunoaștere și stabilire a hotărâri nr. 469/30.01.2017 Proces verbal de predare primire nr. 7541/19.07.2017 Hotărârea Consiliului Local Chiscani nr. 73/31.08.2017 Hotărârea Consiliului Local Chiscani nr. 35/12.04.2019
56.	1.4.7	FÂNTÂNĂ	MÂNĂSTIREA LACU SĂRAT, FORMĂ ROTUNDĂ = 28,00 MP	2017	4.152,72	Sentința Civilă nr. 2222/26.11.2015 Proces verbal de recunoaștere și stabilire a hotărâri nr. 469/30.01.2017 Proces verbal de predare primire nr.

57.	1.6.1.1	IMOBIL		COLONIE KM 10: BLOCURI: A, B, C, D, E, F, G, H BL. 114 GARSONIERE, 113 APARTAMENTE 1 CAMERĂ, 32 APARTAMENTE 2 CAMERE BLOC A BLOC B BLOC C BLOC D BLOC E, F, G, H SUPRAFAȚĂ CONSTRUITĂ = 1.915,00 MP SUPRAFAȚĂ TEREN = 10.130,00 MP		209.211,21 209.211,21 209.211,21 209.211,21 836.844,83 2.008.427,60	1965 2000	7541/19.07.2017 Hotărârea Consiliului Local Chiscani nr. 73/31.08.2017 Hotărârea Consiliului Local Chiscani nr. 35/12.04.2019 Sentința Civilă nr. 2222/26.11.2015 Proces verbal de recunoaștere și stabilire a hotărâri nr. 469/30.01.2017 Proces verbal de predare primire nr. 7541/19.07.2017 Hotărârea Consiliului Local Chiscani nr. 73/31.08.2017 Hotărârea Consiliului Local Chiscani nr. 35/12.04.2019
58.	1.6.1.1	TEREN		COLONIE KM 10 BLOCURI: A, B, C, D, L și M		317.538,01	1965	Sentința Civilă nr. 2222/26.11.2015 Proces verbal de recunoaștere și stabilire a hotărâri nr. 469/30.01.2017 Proces verbal de predare primire nr. 7541/19.07.2017 Hotărârea Consiliului Local Chiscani nr. 73/31.08.2017 Hotărârea Consiliului Local Chiscani nr. 35/12.04.2019
59.		DRUM ACCES VARSATURA		SUPRAFAȚA TOTALĂ = 868 MP		71.982,92	2017	Hotărârea Consiliului Local Chiscani nr. 35/12.04.2019 Carte Funciara nr. 70239 domeniul public al comunei Chiscani Numar cadastral 3765 T 71, P 3/2, LOT 2
60.		DRUM ACCES VARSATURA		SUPRAFAȚA TOTALĂ = 3474MP		104.220,00	2017	Hotărârea Consiliului Local Chiscani nr. 35/12.04.2019 Carte Funciara nr. 70241 domeniul public al comunei Chiscani Numar cadastral 3726 T 71, P 8/2, LOT 4
61.		DRUM ACCES VARSATURA		SUPRAFAȚA TOTALĂ = 791 MP			2017	Hotărârea Consiliului Local Chiscani nr. 35/12.04.2019 Carte Funciara nr. 70241 domeniul public al comunei Chiscani Numar cadastral 3726 T 71, P 3/1, LOT 2
62.		IMOBIL SAT CHICANI		DESTINAȚIE – BAZA SPORTIVA SUPRAFAȚA TOTALĂ TEREN = 2512 mp PLATFORMA BETONATĂ – 370 MP TRIBUNA		135.013,69 33.948,55	1976	Hotărârea Consiliului Local Chiscani nr. 35/12.04.2019 Proces verbal de recepție nr.
63.		IMOBIL SAT LACU SARAT		DESTINAȚIE – SEDIU SOCIAL ADMINISTRATIV AL CONSILIULUI LOCAL - C 1 - Construcții administrative și social culturale = 259 mp - C 2 – Construcții anexă = 26 mp – edificate din cărămidă - Teren intravilan categoria curți construcții = 2906 mp, împrejmuit Vecinătăți: N – Prop. Par., E – Str. Principală, S- Prop. par, V – Teren		Teren: 130.131,51 Clădire: 621.052,99	1935	Hotărârea Consiliului Local Chiscani nr. 35/12.04.2019 Carte Funciara nr. 76054 domeniul public al comunei Chiscani Numar cadastral 76054 Cvartal 9, parcela 502, Str. Principală, nr. 45

			Fotbal, Prop. Particulară			
64.	TEREN EXTRAVILAN SAT CHISCANI		DESTINAȚIE – REȚELE APA, REȚELE CANALIZARE, CAMINE SUPRAFATA TOTALA TEREN = 3403 MP	2019		Hotărârea Consiliului Local Chiscani nr. 35/12.04.2019 Proces verbal de predare primire nr.13437/11.12.2018 T 112, P 16/2
65.	TEREN EXTRAVILAN SAT CHISCANI		DESTINAȚIE – REȚELE APA, REȚELE CANALIZARE, CAMINE SUPRAFATA TOTALA TEREN = 3217 MP	2019		Hotărârea Consiliului Local Chiscani nr. 35/12.04.2019 Proces verbal de predare primire nr.13437/11.12.2018 T 112, P 16/3
66.	TEREN EXTRAVILAN SAT CHISCANI		DESTINAȚIE – REȚELE APA, REȚELE CANALIZARE, CAMINE SUPRAFATA TOTALA TEREN = 3875 MP	2019		Hotărârea Consiliului Local Chiscani nr. 35/12.04.2019 Proces verbal de predare primire nr.13437/11.12.2018 T 104, P 705, 730, 731, 739, 698, lot 2
67.	TEREN EXTRAVILAN SAT VÂRSĂȚURA		DESTINAȚIE – REȚELE APA, REȚELE CANALIZARE, CAMINE SUPRAFATA TOTALA TEREN = 29300 MP			Hotărârea Consiliului Local Chiscani nr. 35/12.04.2019 Proces verbal de predare primire nr.13437/11.12.2018, T 81
68.	2.2.8 STATIE DE POMPARE APA UZATA BERZEI (VARSATURA)		GRUPURI DE POMPARE(1,2,3,4,5,6)TABLOU ELECTRIC SI AUTOMATIZARE (BUNURI DE RETUR)	2015	75.466,03	Hotărârea Consiliului Local Chiscani nr. 35/12.04.2019 Proces verbal de predare primire nr.13437/11.12.2018
69.	1.8.6 REȚELE DE APA POTABILA-VARSATURA		REȚELE DISTRIBUȚIE APA(Dn200,Dn160,Dn90) (BUNURI DE RETUR)		648.345,05	Hotărârea Consiliului Local Chiscani nr. 35/12.04.2019 Proces verbal de predare primire nr.13437/11.12.2018
70.	1.8.7 REȚELE DE CANALIZARE-VARSATURA		REȚELE DE CANALIZARE -REȚELE DE COLECTARE(Dn250, Dn110) (BUNURI DE RETUR)		1.052.022,31	Hotărârea Consiliului Local Chiscani nr. 35/12.04.2019 Proces verbal de predare primire nr.13437/11.12.2018
71.	EXTINDERE REȚEA DE CANALIZARE ÎN COMUNA CHISCANI, JUDEȚUL BRĂILA		STAȚII DE POMPARE CONDUCTĂ REFULARE CANAL COLECTOR	2019	9.282.300,13	Hotărârea Consiliului Local Chiscani nr. 82/31.10.2019 Proces verbal de recepție la terminarea lucrărilor nr.8404/25.07.2019(TANCRAD)
72.	TEREN EXTRAVILAN SAT VARSATURA		DESTINAȚIE: Atribuire cu titlu gratuit UM SUPRAFATĂ TOTALĂ TEREN = 15162 MP	2020	38.300,00	Hotărârea Consiliului Local Chiscani nr. 78/ 31.08.2020
73.	TEREN INTRAVILAN SAT LACU SĂRAT		DESTINAȚIE: TEREN PENTRU INVESTIȚII ÎN CADRUL PROIECTULUI GENERAL DE DEZVOLTARE A INFRASTRUCTURII DE APĂ ȘI APĂ UZATĂ DIN JUDEȚUL BRĂILA SUPRAFATĂ TOTALĂ TEREN = 18 MP	2021		Strada Cireșului lot 1
74.	TEREN INTRAVILAN SAT LACU SĂRAT		DESTINAȚIE: TEREN PENTRU INVESTIȚII ÎN CADRUL PROIECTULUI GENERAL DE DEZVOLTARE A INFRASTRUCTURII DE APĂ ȘI APĂ UZATĂ DIN JUDEȚUL	2021		Strada Prunului lot 1

		BRĂILA SUPRAFAȚĂ TOTALĂ TEREN = 15 MP DESTINAȚIE: TEREN PENTRU INVESTIȚII ÎN CADRUL PROIECTULUI GENERAL DE DEZVOLTARE A INFRASTRUCTURII DE APĂ ȘI APĂ UZATĂ DIN JUDEȚUL BRĂILA			2021		Strada Principală lot 1
75.	TEREN INTRAVILAN SAT LACU SĂRAT	SUPRAFAȚĂ TOTALĂ TEREN = 15 MP DESTINAȚIE: TEREN PENTRU INVESTIȚII ÎN CADRUL PROIECTULUI GENERAL DE DEZVOLTARE A INFRASTRUCTURII DE APĂ ȘI APĂ UZATĂ DIN JUDEȚUL BRĂILA			2021		Strada Vișinului lot 1
76.	TEREN INTRAVILAN SAT LACU SĂRAT	SUPRAFAȚĂ TOTALĂ TEREN = 13 MP DESTINAȚIE: TEREN PENTRU INVESTIȚII ÎN CADRUL PROIECTULUI GENERAL DE DEZVOLTARE A INFRASTRUCTURII DE APĂ ȘI APĂ UZATĂ DIN JUDEȚUL BRĂILA			2021		Strada SF. Nicolae – T 113. P 1, LOT 33 D
77.	TEREN INTRAVILAN SAT CHISCANI	SUPRAFAȚĂ TOTALĂ TEREN = 1137 MP DESTINAȚIE: TEREN PENTRU INVESTIȚII ÎN CADRUL PROIECTULUI GENERAL DE DEZVOLTARE A INFRASTRUCTURII DE APĂ ȘI APĂ UZATĂ DIN JUDEȚUL BRĂILA			2021		Strada Digului lot 1
78.	TEREN INTRAVILAN SAT VÂRSĂTURA	SUPRAFAȚĂ TOTALĂ TEREN = 26 MP DESTINAȚIE: TEREN PENTRU INVESTIȚII ÎN CADRUL PROIECTULUI GENERAL DE DEZVOLTARE A INFRASTRUCTURII DE APĂ ȘI APĂ UZATĂ DIN JUDEȚUL BRĂILA			2021		Șoseaua Centură nr. 1 – tarla 71, parcele 2, lot 3
79.	TEREN INTRAVILAN SAT VÂRSĂTURA	SUPRAFAȚĂ TOTALĂ TEREN = 18395 MP DESTINAȚIE: TEREN PENTRU INVESTIȚII ÎN CADRUL PROIECTULUI GENERAL DE DEZVOLTARE A INFRASTRUCTURII DE APĂ ȘI APĂ UZATĂ DIN JUDEȚUL BRĂILA			2021		
80.	DRUM EXPLOATARE NR. 735/1 SAT CHISCANI	SUPRAFAȚĂ TOTALĂ TEREN = 2763 MP, LUNGIME = 695 M DESTINAȚIE: TEREN PENTRU INVESTIȚII ÎN CADRUL PROIECTULUI GENERAL DE DEZVOLTARE A INFRASTRUCTURII DE APĂ ȘI APĂ UZATĂ DIN JUDEȚUL BRĂILA			2021		
81.	DRUM EXPLOATARE NR. 711/1 SAT CHISCANI	SUPRAFAȚĂ TOTALĂ TEREN = 6527 MP, LUNGIME = 1436 M DESTINAȚIE: TEREN PENTRU INVESTIȚII ÎN CADRUL PROIECTULUI GENERAL DE DEZVOLTARE A INFRASTRUCTURII DE APĂ ȘI APĂ UZATĂ DIN JUDEȚUL BRĂILA			2020	549,915,64	PROCES VERBAL DE RECEPȚIE LA TERMINAREA LUCRĂRILOR NR. 14290/09.12.2020
82.	EXTINDERE REȚEA DE CANALIZARE PE STRADA ION MINULESCU , COMUNA CHISCANI JUDEȚUL BRĂILA	STAȚIE DE POMPARE CONDUCTĂ REFULARE CANAL COLECTOR CĂMINE			2021	10.781.322,72	PROCES VERBAL DE RECEPȚIE LA TERMINAREA LUCRĂRILOR NR. 10173/09.18.08.2021 (CONDOR)
83.	EXTINDERE REȚEA DE CANALIZARE	COLECTOARE MENAJERE CONDUCTE RACORD			2021		

	COMUNA CHISCANI JUDEȚUL BRĂILA, ETAPA II	CAMINE VIZITARE CAMINE DE SPALARE			
--	--	--------------------------------------	--	--	--

PREȘEDINTE,
VICEPRIMAR
POSPAI GEANINA


MEMBRII: Secretarul general al U.A.T: ENACHE MARCELA
 Șeful compartimentului financiar - contabil : TRANDAFIR LACRAMIOARA - INSPECTOR
 Responsabilul cu activitățile de urbanism, amenajarea teritoriului și lucrări publice: MITU MIOARA - INSPECTOR
 Responsabilul de administrarea bunurilor din domeniul public și privat al U.A.T.: NEAGU GINA - INSPECTOR
 Șeful compartimentului juridic: LEONTE RAMONA NICOLETA – CONSILIER JURIDIC
 Responsabilul cu evidența registrului agricol: BĂTRĂNU IULIANA EUGENIA – INSPECTOR
 MEMBRII SUPLEANȚI: PIRPIRIU VALENTIN FLORIN – INSPECTOR COMPARTIMENT URBANISM
 VRABIE SIMONA ANDY – INSPECTOR COMPARTIMENT FINANCIAR CONTABIL

PUBLIC po7 84.

Plan de amplasament si delimitare a imobilului

Scara 1:1000

Nr. cadastral	Suprafata masurata a imobilului (mp)	Adresa imobilului
9556		Intravilan, Statiunea Lacu Sarat, Aleea Centrala 2B (T.70 P.397/4)
Nr. Cartea Funciara		Unitatea Administrativ Teritoriala (UAT)
		CHISCANI

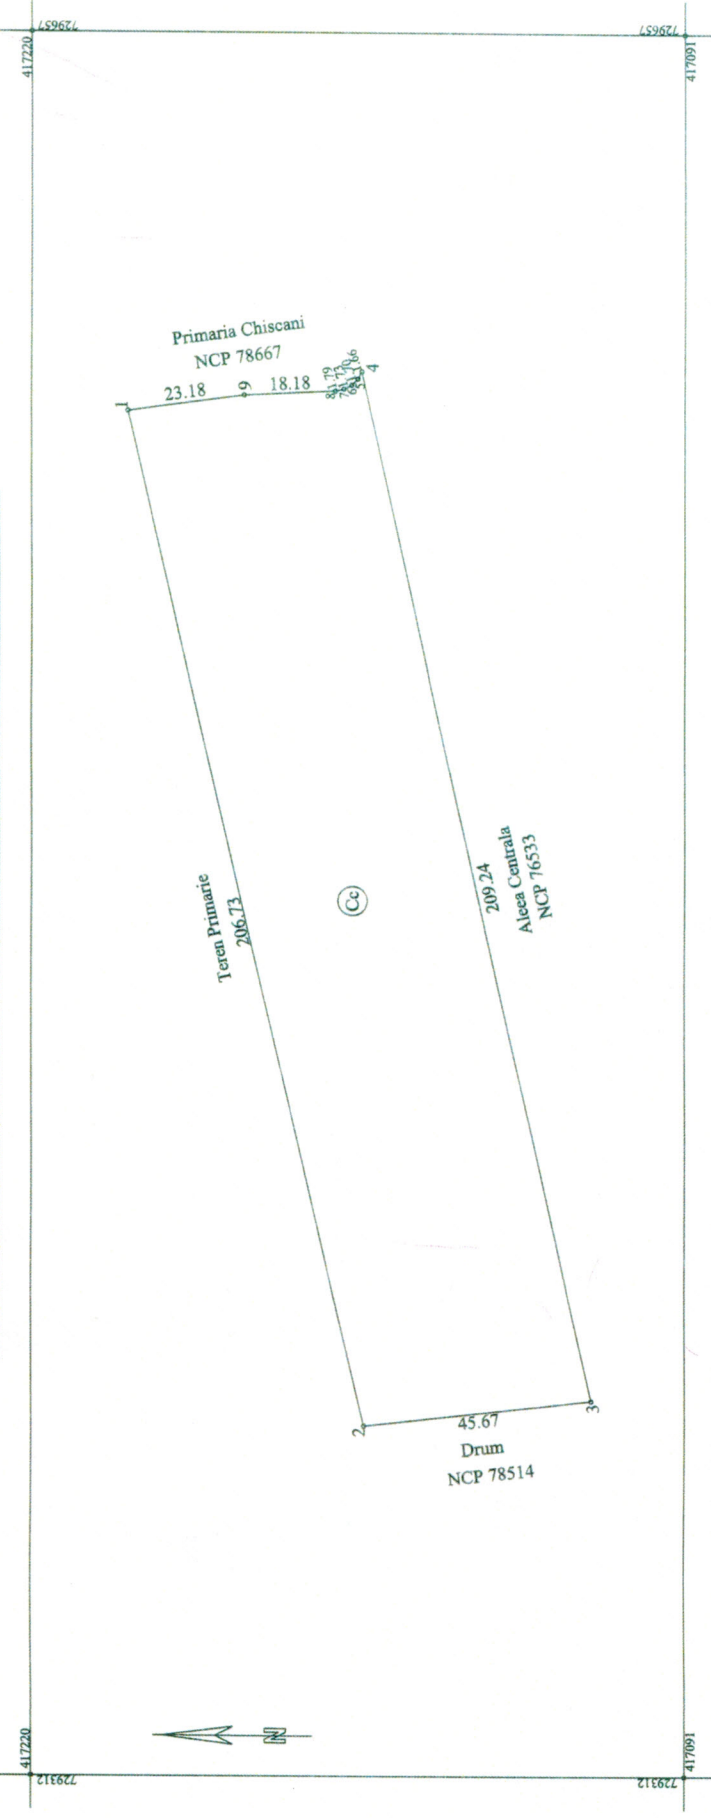

A. Date referitoare la teren			
Nr. parcela	Categorie de folosinta	Suprafata (mp)	Mentiiuni
1	Cc	9556	Imprejurare nematerializata.
TOTAL		9556	
B. Date referitoare la constructii			
Cod	Destinatia	Suprafata construita la sol (mp)	Mentiiuni
TOTAL			
		Suprafata totala masurata a imobilului = 9556mp	
		Suprafata din act = 9556mp	
Executant: SC IEDIDIA SRL		Inspector	
Confirm executarea masuratorilor la teren, conformitatea intocmirii documentatiei cadastrale si corespundenta acesteia cu realitatea din teren		Confirm introducerea imobilului in baza de date integrata si atribuirea numarului cadastral	
Semnatura si stampila		Semnatura si parafa	
Data: 10.03.2022		Data:	
Stampila BCPI		Stampila BCPI	