

SOCIETATEA INFRA EXPRES ASIST S.R.L. CUI 45164810 J30/1139/2021 CAREI - ROMANIA

Verificator			A4,B2,D2	
Expert				
Verificator/ expert	Nume:	Semnatura:	Cerinta	Referat / Expertiza nr./Data

PROIECTANT GENERAL
INFRA EXPRES ASIST SRL
Mun. Carei, Calea Armatei Romane, nr. 5, ap. 45,
judetul Satu Mare
CUI RO45164810, J30/1139/2021

Denumire proiect:
REALIZARE INFRASTRUCTURA PENTRU BICICLETE IN MUNICIPIUL ALBA IULIA- ZONA MAMUT

Beneficiar: **MUNICIPIUL ALBA IULIA**
JUDETUL ALBA

Plansa 1.1

Proiect Nr. 1/AB din 2026


Faza: D.T.A.C.


	Nume	Semnatura	Scara	Data
Șef proiect	ing.Bucșa Septimiu		1:15000	IUNIE 2026
Proiectant	ing.Hîrlea Bianca			
Proiectant	ing.Găman Cosmin			
Proiectant	ing.Borfină Marius			

Titlu plansa: PLAN DE ÎNCADRARE

PISTA DE BICICLETE
MUNICIPIUL ALBA IULIA

PLAN CHEIE

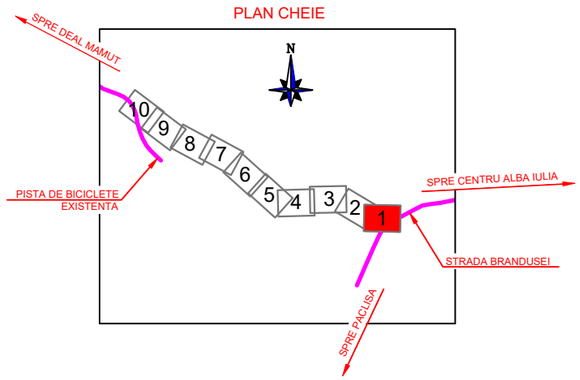

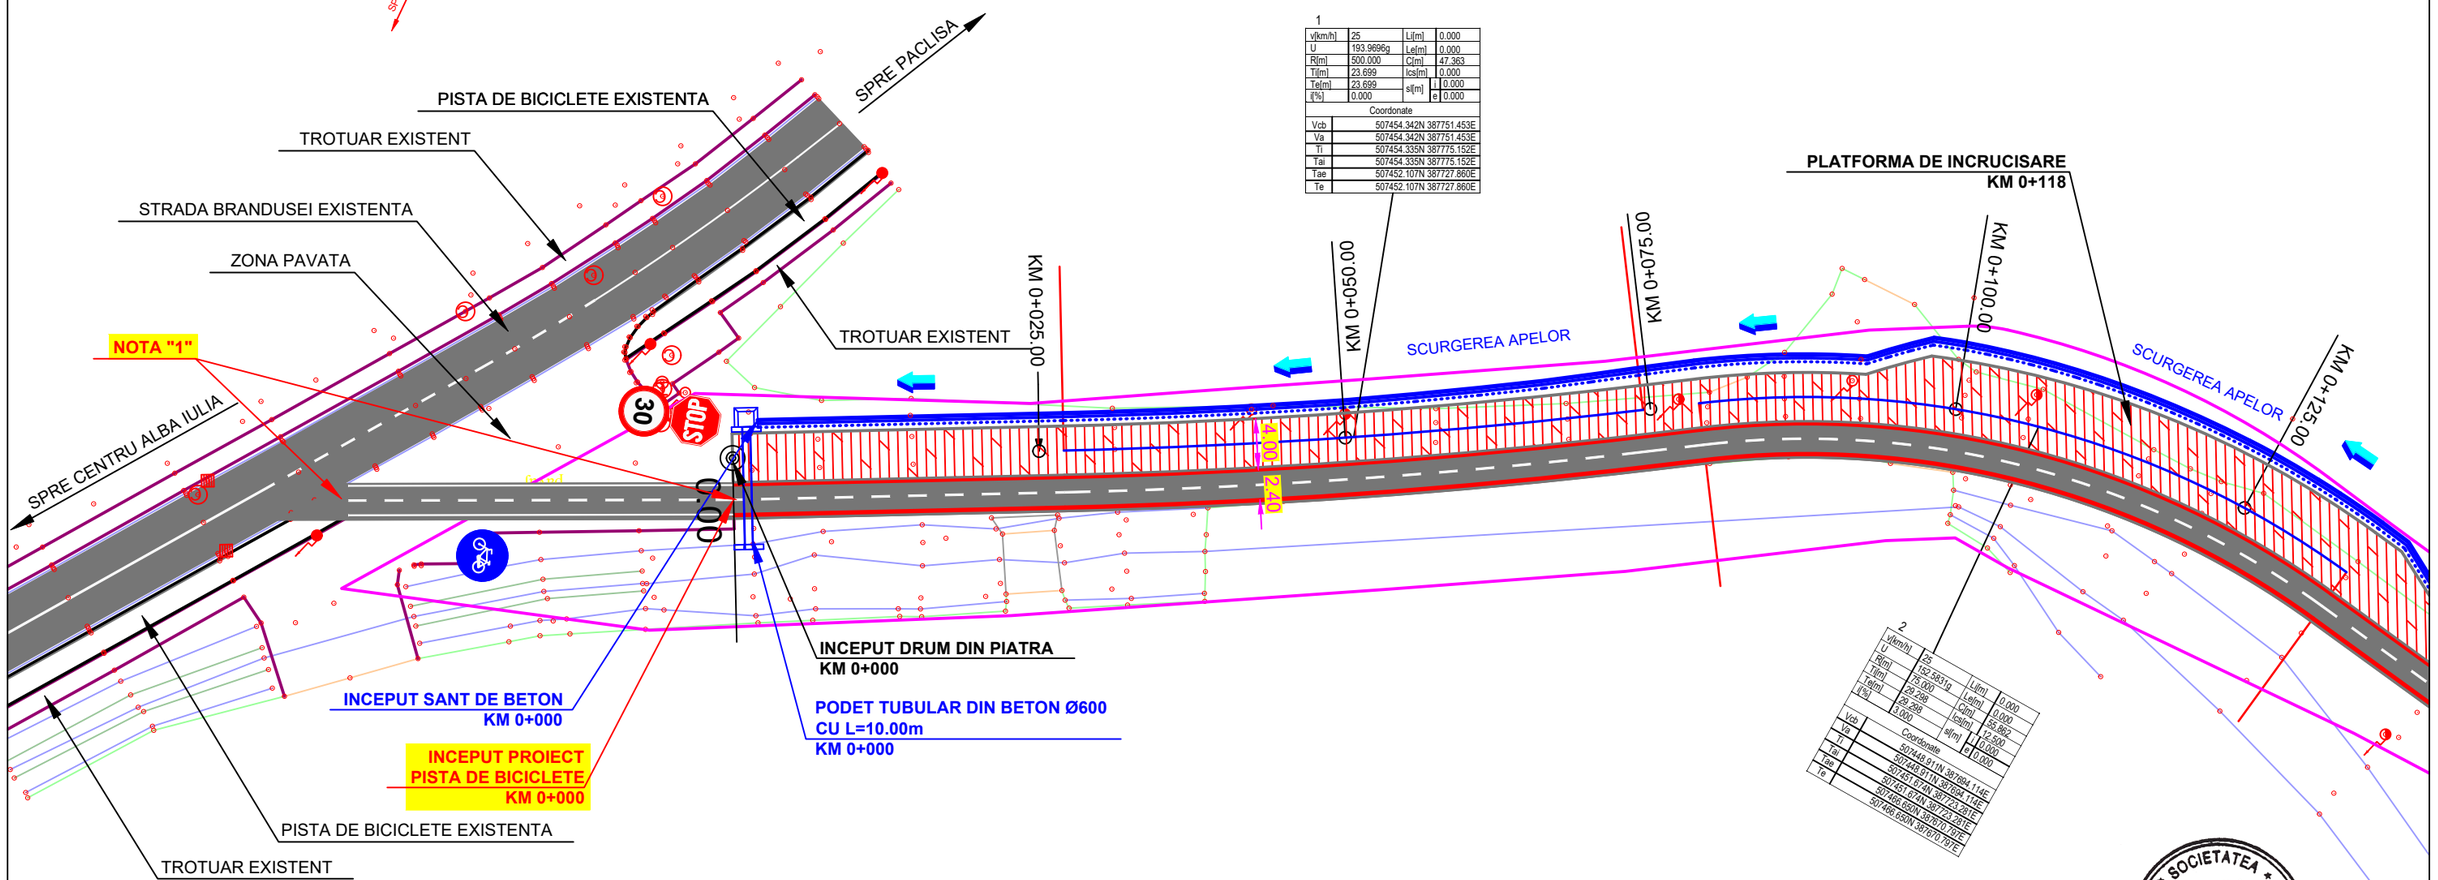

NOTA "1" - LEGATURA DINTRE PISTA DE BICICLETE EXISTENTA SI PISTA DE BICICLETE PROIECTATA SE VA FACE PRIN MARCAJ RUTIER

LEGENDA:

- PISTA DE BICICLETE PROIECTATA;
- DRUM EXISTENT;
- LIMITA INTABULARE;
- SANT DE BETON PROIECTAT;

SOCIETATEA INFRA EXPRES ASIST S.R.L. CUI 45164810 J30/1139/2021 CAREI - ROMÂNIA

Verificator			A4,B2,D2	
Expert				
Verificator/ expert	Nume:	Semnatura:	Cerinta	Referat / Expertiza nr./Data

PROIECTANT GENERAL
INFRA EXPRES ASIST SRL
Mun. Carei, Calea Armatei Romane, nr. 5, ap. 45,
judetul Satu Mare
CUI RO45164810, J30/1139/2021

Denumire proiect:
REALIZARE INFRASTRUCTURA PENTRU BICICLETE IN MUNICIPIUL ALBA IULIA- ZONA MAMUT

Beneficiar: **MUNICIPIUL ALBA IULIA**
JUDETUL ALBA

Plansa 2.1

Proiect Nr. 1/AB din 2026


Faza: D.T.A.C.


	Nume	Semnatura	Scara	Data
Șef proiect	ing.Bucșa Septimiu		1:500	IUNIE 2026
Proiectant	ing.Hîrlea Bianca			
Proiectant	ing.Găman Cosmin			
Proiectant	ing.Borfină Marius			

Titlu plansa: PLAN DE SITUATIE

PISTA DE BICICLETE
MUNICIPIUL ALBA IULIA

PLAN CHEIE

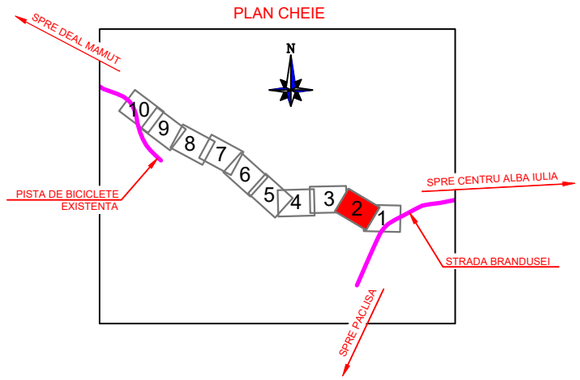

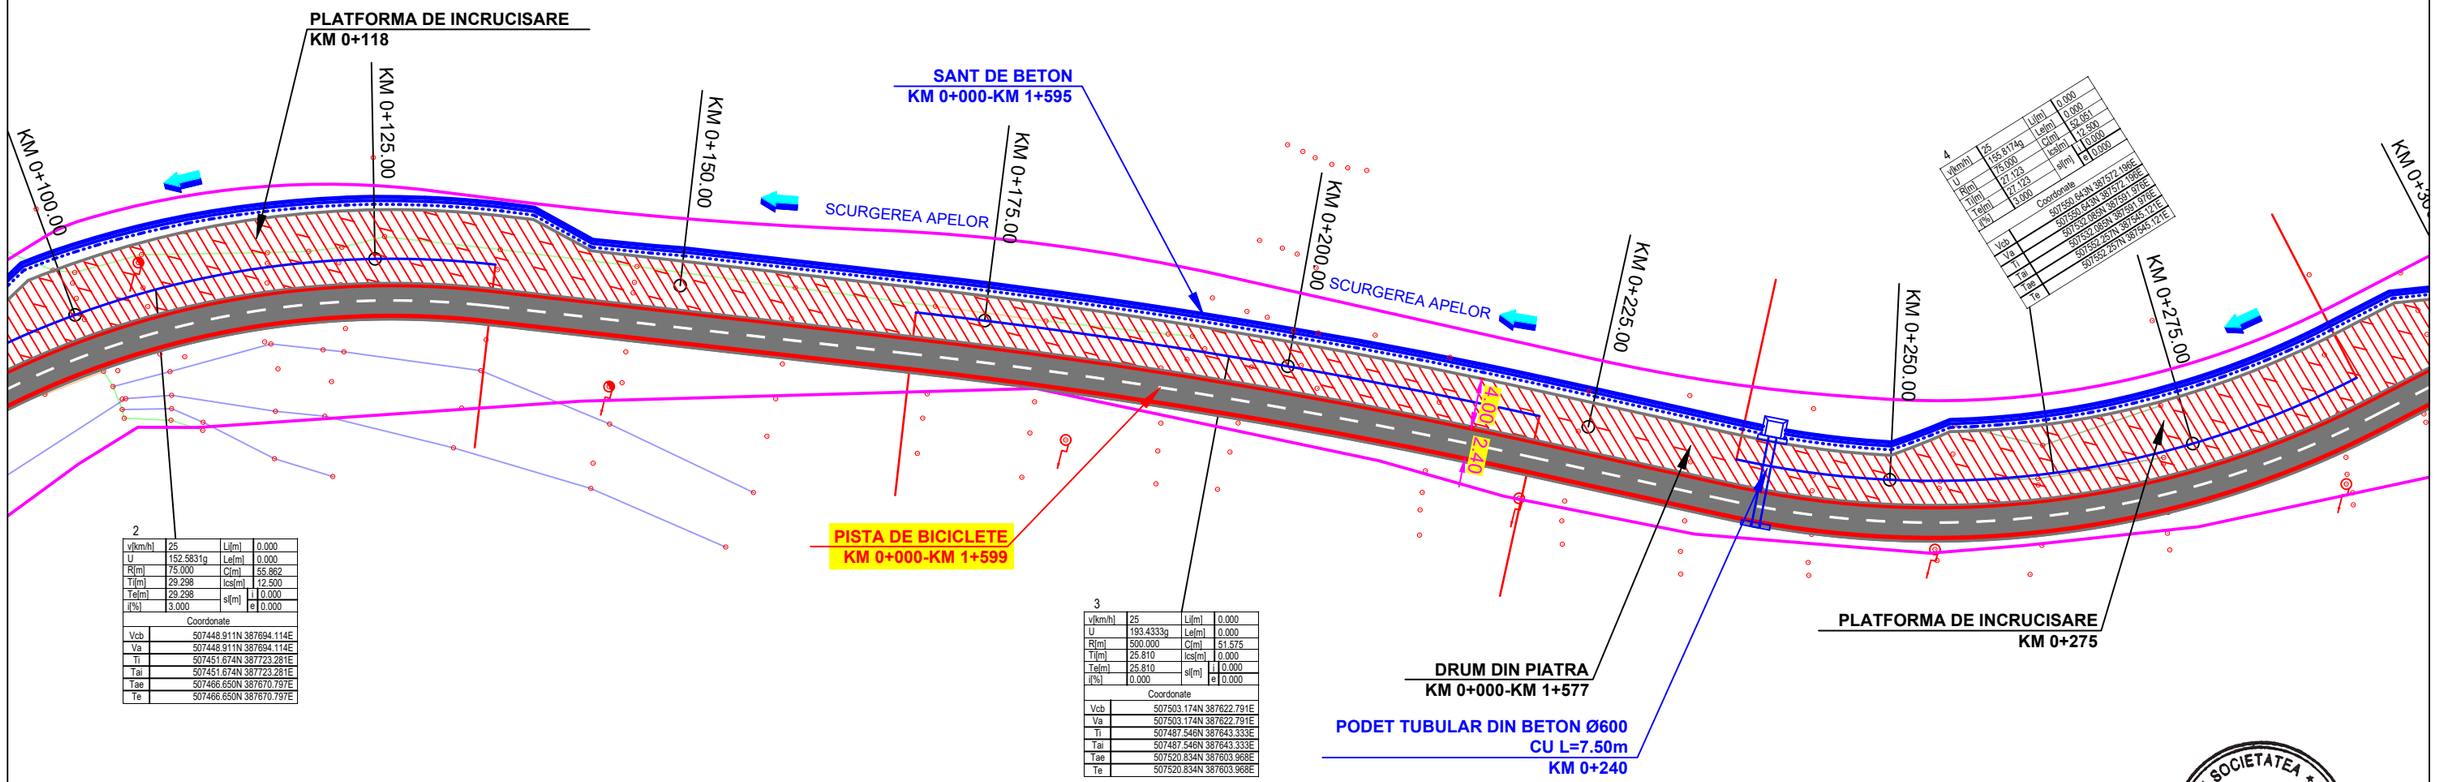

4			
v[km/h]	25	Li[m]	0.000
U	155.8174g	Le[m]	0.000
R[m]	75.000	C[m]	52.951
Ti[m]	127.123	Ics[m]	12.500
Te[m]	81.123	is[m]	i 0.000
i[%]	3.000		e 0.000
Coordonate			
Vcb	507530.643N 387572.186E		
Va	507530.063N 387591.976E		
Ti	507532.082N 387591.976E		
Tai	507582.257N 387545.121E		
Tae			
Te			

2			
v[km/h]	25	Li[m]	0.000
U	152.5831g	Le[m]	0.000
R[m]	75.000	C[m]	55.862
Ti[m]	29.298	Ics[m]	12.500
Te[m]	29.298	is[m]	i 0.000
i[%]	3.000		e 0.000
Coordonate			
Vcb	507448.911N 387694.114E		
Va	507448.911N 387694.114E		
Ti	507451.674N 387723.281E		
Tai	507451.674N 387723.281E		
Tae	507466.650N 387670.797E		
Te	507466.650N 387670.797E		

3			
v[km/h]	25	Li[m]	0.000
U	193.4333g	Le[m]	0.000
R[m]	500.000	C[m]	51.575
Ti[m]	25.810	Ics[m]	0.000
Te[m]	25.810	is[m]	i 0.000
i[%]	0.000		e 0.000
Coordonate			
Vcb	507503.174N 387622.791E		
Va	507503.174N 387622.791E		
Ti	507487.546N 387643.333E		
Tai	507487.546N 387643.333E		
Tae	507520.834N 387603.968E		
Te	507520.834N 387603.968E		

LEGENDA:

- PISTA DE BICICLETE PROIECTATA;
- DRUM EXISTENT;
- LIMITA INTABULARE;
- SANT DE BETON PROIECTAT;

SOCIETATEA * INFRA EXPRES ASIST S.R.L. CUI 45164810 J30/1139/2021 CAREI - ROMANIA

Verificator			A4,B2,D2	
Expert				
Verificator/ expert	Nume:	Semnatura:	Cerinta	Referat / Expertiza nr./Data

PROIECTANT GENERAL
INFRA EXPRES ASIST SRL
Mun. Carei, Calea Armatei Romane, nr. 5, ap. 45,
judetul Satu Mare
CUI RO45164810, J30/1139/2021

Denumire proiect:
REALIZARE INFRASTRUCTURA PENTRU BICICLETE IN MUNICIPIUL ALBA IULIA- ZONA MAMUT

Beneficiar: **MUNICIPIUL ALBA IULIA**
JUDETUL ALBA

Plansa 2.2

Proiect Nr. 1/AB din 2026


Faza: D.T.A.C.

	Nume	Semnatura	Scara	Data
Șef proiect	ing.Bucșa Septimiu		1:500	IUNIE 2026
Proiectant	ing.Hîrlea Bianca			
Proiectant	ing.Găman Cosmin			
Proiectant	ing.Borfină Marius			

Titlu plansa: PLAN DE SITUATIE

PISTA DE BICICLETE
MUNICIPIUL ALBA IULIA

PLAN CHEIE

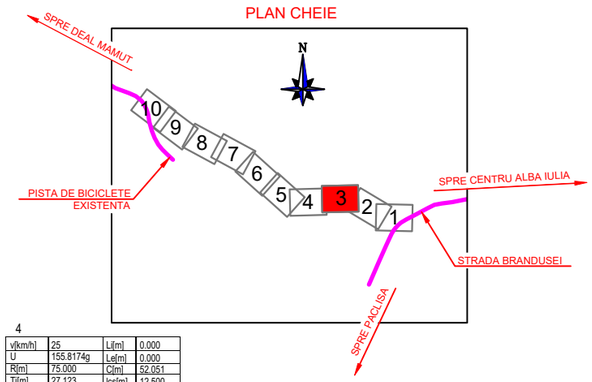



4

v[km/h]	25	Li[m]	0.000
U	155.8174g	Le[m]	0.000
R[m]	75.000	C[m]	52.051
Ti[m]	27.123	Ics[m]	12.500
Te[m]	27.123	si[m]	⊥ 0.000
i[%]	3.000		e 0.000

Coordonate	
Vcb	507550.643N 387572.196E
Va	507550.643N 387572.196E
Ti	507532.085N 387591.976E
Tai	507532.085N 387591.976E
Tae	507552.257N 387545.121E
Te	507552.257N 387545.121E

5

v[km/h]	25	Li[m]	0.000
U	188.0011g	Le[m]	0.000
R[m]	350.000	C[m]	65.967
Ti[m]	33.082	Ics[m]	0.000
Te[m]	33.082	si[m]	⊥ 0.000
i[%]	0.000		e 0.000

Coordonate	
Vcb	507558.138N 387446.417E
Va	507558.138N 387446.417E
Ti	507556.170N 387479.440E
Tai	507556.170N 387479.440E
Tae	507553.883N 387413.610E
Te	507553.883N 387413.610E

PLATFORMA DE INCRUCISARE
KM 0+275

SANT DE BETON
KM 0+000-KM 1+595

KM 0+275.00
KM 0+300.00
KM 0+325.00
KM 0+350.00
KM 0+375.00
KM 0+400.00
KM 0+425.00
KM 0+450.00

SCURGEREA APELOR
SCURGEREA APELOR

2.40

30

DRUM DIN PIATRA
KM 0+000-KM 1+577

PISTA DE BICICLETE
KM 0+000-KM 1+599

LEGENDA:

- PISTA DE BICICLETE PROIECTATA;
- DRUM EXISTENT;
- LIMITA INTABULARE;
- SANT DE BETON PROIECTAT;

SOCIETATEA * INFRA EXPRES ASIST S.R.L. CUI 45164810 J30/1139/2021 CAREI - ROMÂNIA

Verificator			A4,B2,D2	
Expert				
Verificator/ expert	Nume:	Semnatura:	Cerinta	Referat / Expertiza nr./Data

PROIECTANT GENERAL
INFRA EXPRES ASIST SRL
Mun. Carei, Calea Armatei Romane, nr. 5, ap. 45,
judetul Satu Mare
CUI RO45164810, J30/1139/2021

Denumire proiect:
REALIZARE INFRASTRUCTURA PENTRU BICICLETE IN MUNICIPIUL ALBA IULIA- ZONA MAMUT

Beneficiar: **MUNICIPIUL ALBA IULIA**
JUDETUL ALBA

Plansa 2.3

Proiect Nr. 1/AB din 2026


Faza: D.T.A.C.

	Nume	Semnatura	Scara	Data
Șef proiect	ing.Bucșa Septimiu		1:500	IUNIE 2026
Proiectant	ing.Hîrlea Bianca			
Proiectant	ing.Găman Cosmin			
Proiectant	ing.Borfină Marius			


Titlu plansa: PLAN DE SITUATIE

PISTA DE BICICLETE
MUNICIPIUL ALBA IULIA

PLAN CHEIE

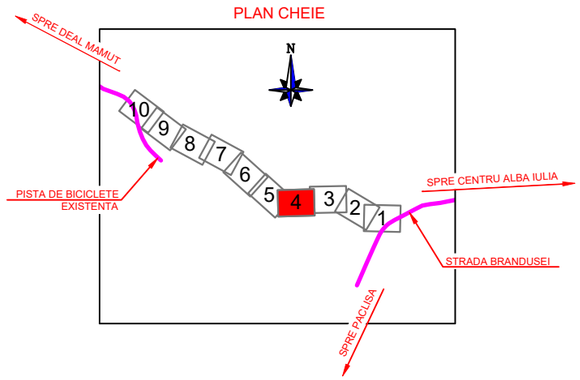



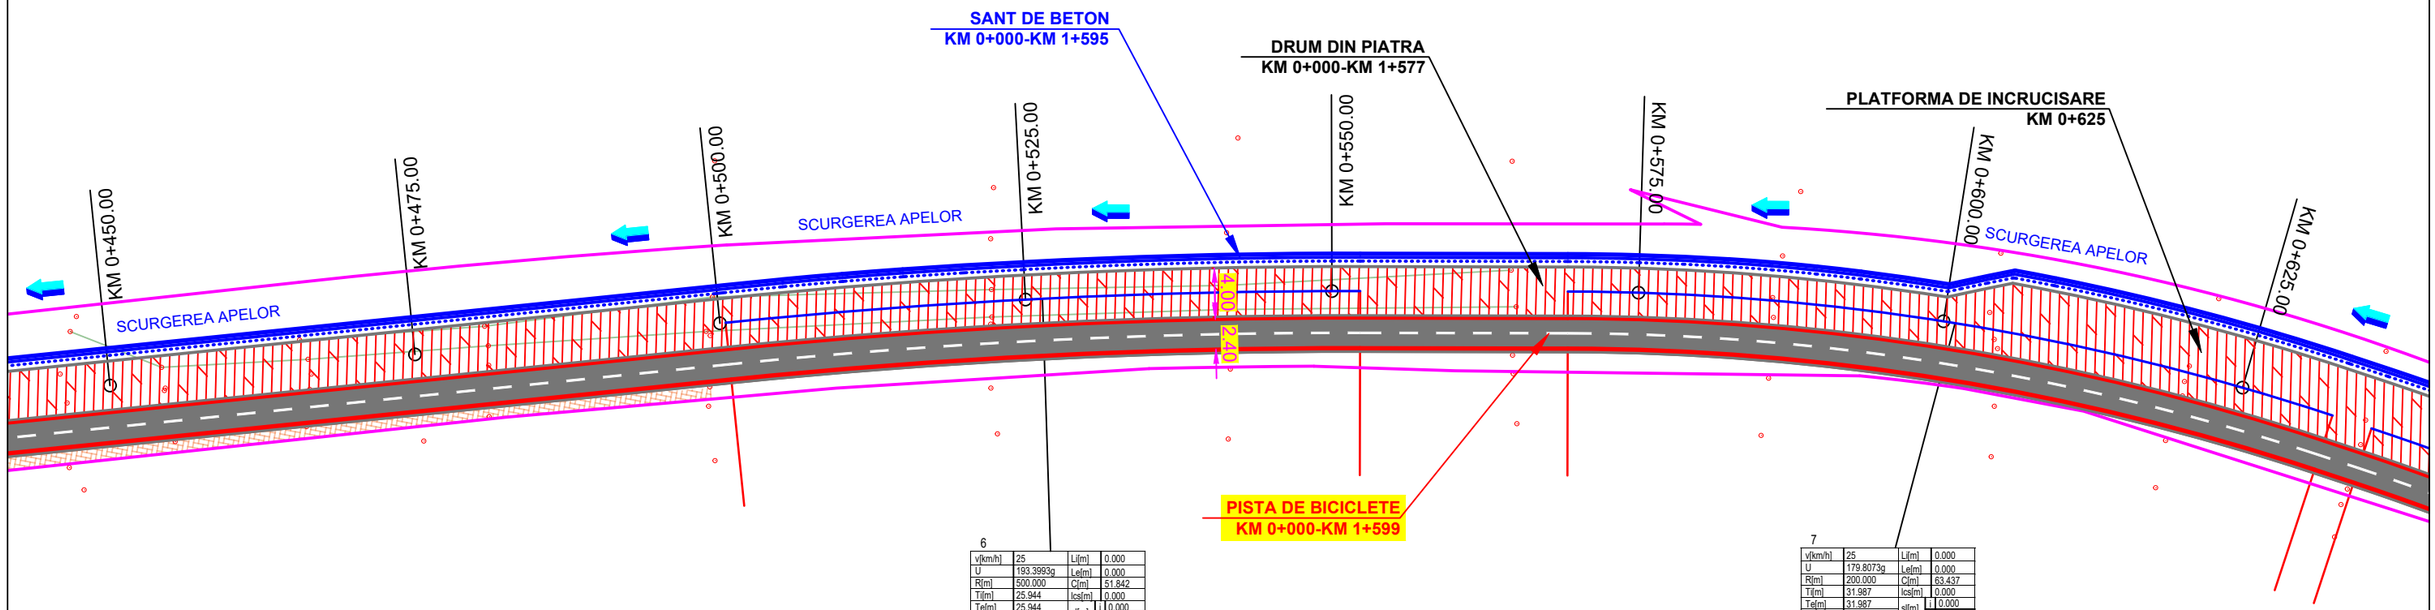

6

v[km/h]	25	Li[m]	0.000
U	193.3993g	Le[m]	0.000
R[m]	500.000	C[m]	51.842
Ti[m]	25.944	Ics[m]	0.000
Te[m]	25.944	si[m]	i 0.000
i[%]	0.000		e 0.000
Coordonate			
Vcb	507540.351N 387309.262E		
Va	507540.351N 387309.262E		
Ti	507543.688N 387334.991E		
Tai	507543.688N 387334.991E		
Tae	507539.695N 387283.326E		
Te	507539.695N 387283.326E		

7

v[km/h]	25	Li[m]	0.000
U	179.8073g	Le[m]	0.000
R[m]	200.000	C[m]	53.437
Ti[m]	31.987	Ics[m]	0.000
Te[m]	31.987	si[m]	i 0.000
i[%]	0.000		e 0.000
Coordonate			
Vcb	507538.459N 387234.420E		
Va	507538.459N 387234.420E		
Ti	507539.267N 387266.397E		
Tai	507539.267N 387266.397E		
Tae	507547.664N 387203.786E		
Te	507547.664N 387203.786E		

LEGENDA:

- PISTA DE BICICLETE PROIECTATA;
- DRUM EXISTENT;
- LIMITA INTABULARE;
- SANT DE BETON PROIECTAT;

SOCIETATEA INFRA EXPRES ASIST S.R.L. CUI 45164810 J30/1139/2021 CAREI - ROMÂNIA

Verificator			A4,B2,D2	
Expert				
Verificator/ expert	Nume:	Semnatura:	Cerinta	Referat / Expertiza nr./Data

PROIECTANT GENERAL
INFRA EXPRES ASIST SRL
Mun. Carei, Calea Armatei Romane, nr. 5, ap. 45,
judetul Satu Mare
CUI RO45164810, J30/1139/2021

Denumire proiect:
REALIZARE INFRASTRUCTURA PENTRU BICICLETE IN MUNICIPIUL ALBA IULIA- ZONA MAMUT

Beneficiar: **MUNICIPIUL ALBA IULIA**
JUDETUL ALBA

Plansa 2.4

Proiect Nr. 1/AB din 2026


Faza: D.T.A.C.


	Nume	Semnatura	Scara	Data
Șef proiect	ing.Bucșa Septimiu		1:500	IUNIE 2026
Proiectant	ing.Hîrlea Bianca			
Proiectant	ing.Găman Cosmin			
Proiectant	ing.Borfină Marius			

Titlu plansa: PLAN DE SITUATIE

PISTA DE BICICLETE
MUNICIPIUL ALBA IULIA

PLAN CHEIE

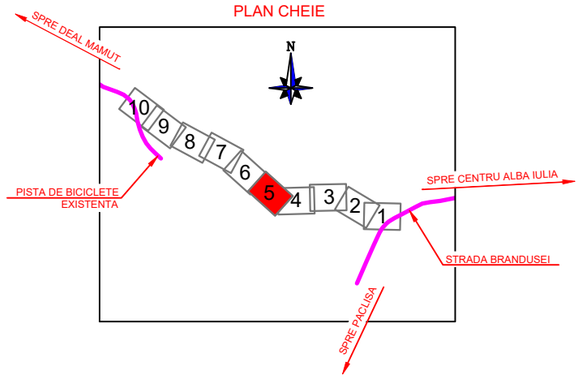

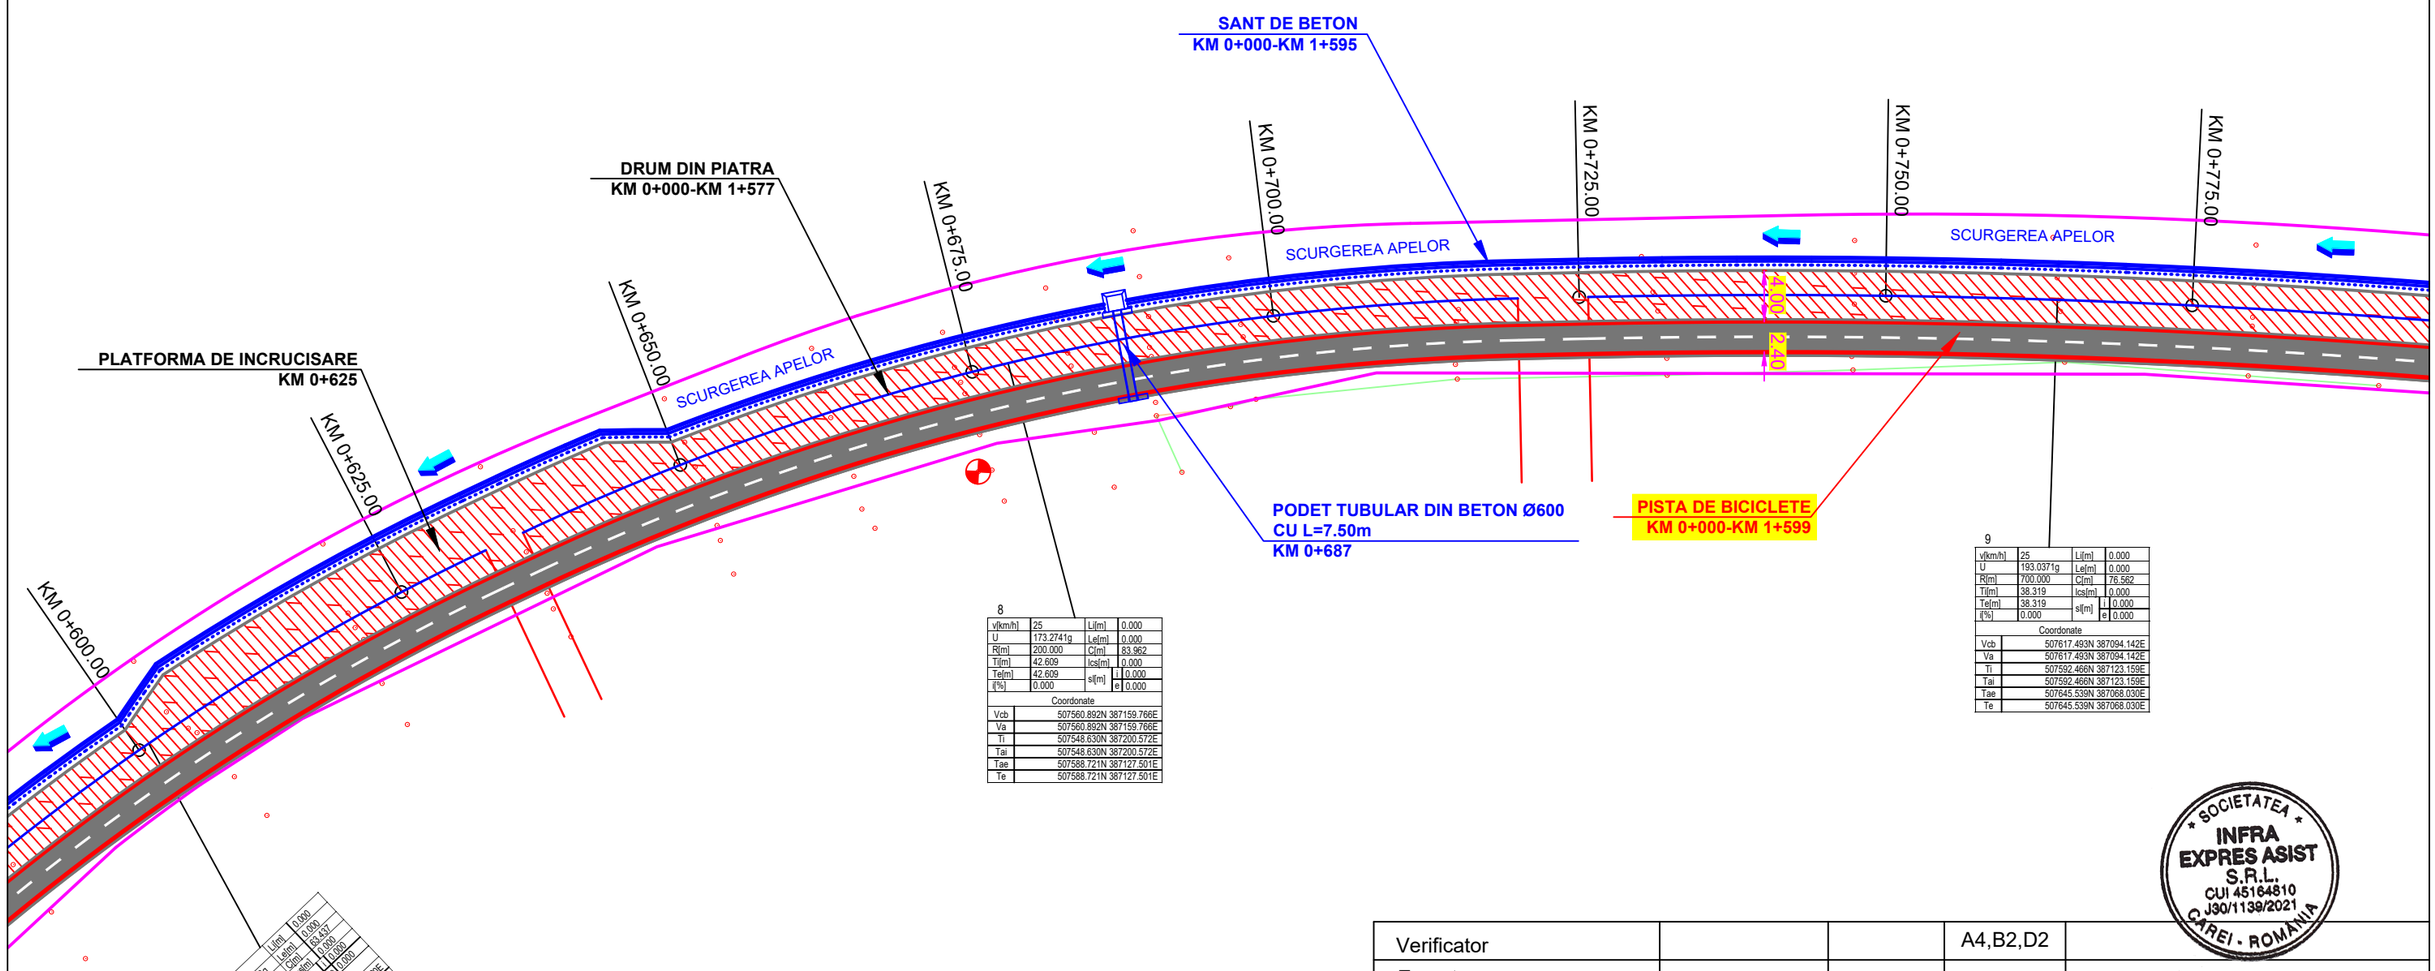

8

v[km/h]	25	Li[m]	0.000
U	173.2741g	Le[m]	0.000
R[m]	200.000	C[m]	83.962
Ti[m]	42.609	lcs[m]	0.000
Te[m]	42.609	sl[m]	i 0.000
i[%]	0.000		e 0.000
Coordonate			
Vcb	507560.892N 387159.766E		
Va	507560.892N 387159.766E		
Ti	507548.630N 387200.572E		
Tai	507548.630N 387200.572E		
Tae	507588.721N 387127.501E		
Te	507588.721N 387127.501E		

9

v[km/h]	25	Li[m]	0.000
U	193.0371g	Le[m]	0.000
R[m]	700.000	C[m]	76.562
Ti[m]	38.319	lcs[m]	0.000
Te[m]	38.319	sl[m]	i 0.000
i[%]	0.000		e 0.000
Coordonate			
Vcb	507617.493N 387094.142E		
Va	507617.493N 387094.142E		
Ti	507592.466N 387123.159E		
Tai	507592.466N 387123.159E		
Tae	507645.539N 387068.030E		
Te	507645.539N 387068.030E		

7

v[km/h]	25	Li[m]	0.000
U	179.9073g	Le[m]	0.000
R[m]	1000.000	C[m]	153.437
Ti[m]	151.987	lcs[m]	0.000
Te[m]	151.987	sl[m]	i 0.000
i[%]	0.000		e 0.000
Coordonate			
Vcb	507538.458N 387234.426E		
Va	507538.458N 387234.426E		
Ti	507397.287N 387268.307E		
Tai	507397.287N 387268.307E		
Tae	507547.954N 387203.788E		
Te	507547.954N 387203.788E		

LEGENDA:

- PISTA DE BICICLETE PROIECTATA;
- DRUM EXISTENT;
- LIMITA INTABULARE;
- SANT DE BETON PROIECTAT;

SOCIETATEA * INFRA EXPRES ASIST S.R.L. CUI 45164810 J30/1139/2021 CAREI - ROMÂNIA

Verificator			A4,B2,D2	
Expert				
Verificator/ expert	Nume:	Semnatura:	Cerinta	Referat / Expertiza nr./Data

PROIECTANT GENERAL
INFRA EXPRES ASIST SRL
Mun. Carei, Calea Armatei Romane, nr. 5, ap. 45,
judetul Satu Mare
CUI RO45164810, J30/1139/2021

Denumire proiect:
REALIZARE INFRASTRUCTURA PENTRU BICICLETE IN MUNICIPIUL ALBA IULIA- ZONA MAMUT

Beneficiar: **MUNICIPIUL ALBA IULIA**
JUDETUL ALBA

Plansa 2.5

Proiect Nr. 1/AB din 2026


Faza: D.T.A.C.


	Nume	Semnatura	Scara	Data
Șef proiect	ing.Bucșa Septimiu		1:500	IUNIE 2026
Proiectant	ing.Hîrlea Bianca			
Proiectant	ing.Găman Cosmin			
Proiectant	ing.Borfină Marius			

Titlu plansa: PLAN DE SITUATIE

PISTA DE BICICLETE
MUNICIPIUL ALBA IULIA

PLAN CHEIE

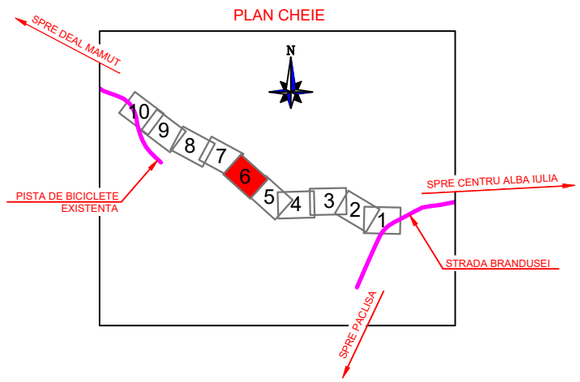

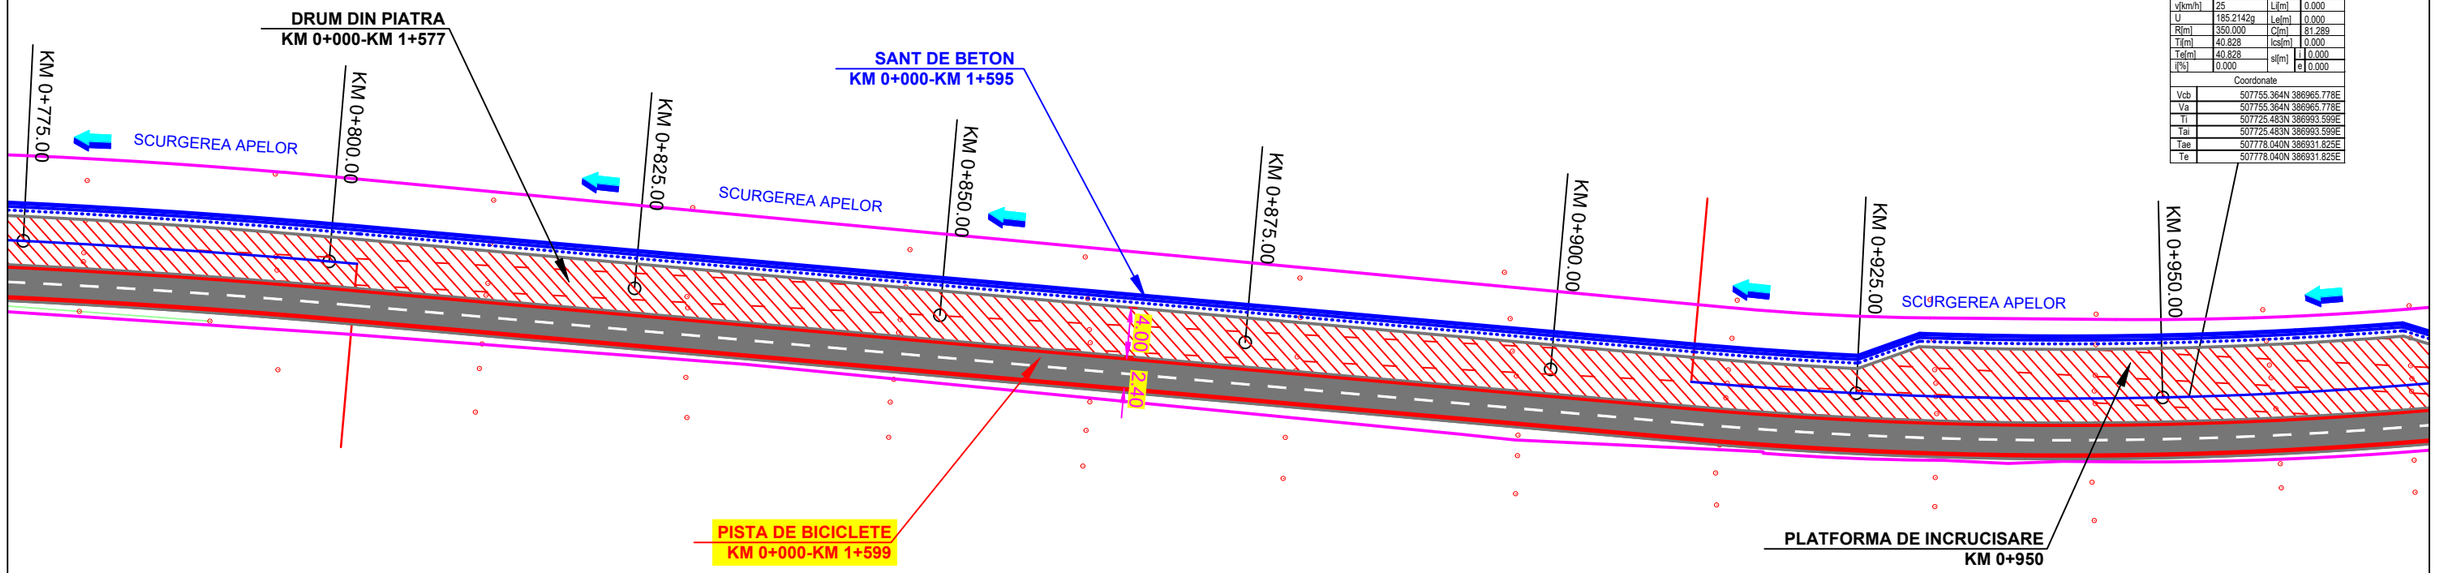

10

v[km/h]	25	Li[m]	0.000
U	185.2142g	Le[m]	0.000
R[m]	350.000	Ci[m]	81.289
T[m]	40.828	Ics[m]	0.000
Te[m]	40.828	s[m]	i 0.000
i[%]	0.000		e 0.000
Coordonate			
Vcb	507755.364N 386965.778E		
Va	507755.364N 386965.778E		
Ti	507725.483N 386993.599E		
Tai	507725.483N 386993.599E		
Tae	507778.040N 386931.825E		
Te	507778.040N 386931.825E		

LEGENDA:

- PISTA DE BICICLETE PROIECTATA;
- DRUM EXISTENT;
- LIMITA INTABULARE;
- SANT DE BETON PROIECTAT;

SOCIETATEA INFRA EXPRES ASIST S.R.L. CUI 45164810 J30/1139/2021 CAREI - ROMÂNIA

Verificator			A4,B2,D2	
Expert				
Verificator/ expert	Nume:	Semnatura:	Cerinta	Referat / Expertiza nr./Data

PROIECTANT GENERAL
INFRA EXPRES ASIST SRL
Mun. Carei, Calea Armatei Romane, nr. 5, ap. 45,
judetul Satu Mare
CUI RO45164810, J30/1139/2021

Denumire proiect:
REALIZARE INFRASTRUCTURA PENTRU BICICLETE IN MUNICIPIUL ALBA IULIA- ZONA MAMUT

Beneficiar: **MUNICIPIUL ALBA IULIA**
JUDETUL ALBA

Plansa 2.6

Proiect Nr. 1/AB din 2026


Faza: D.T.A.C.

	Nume	Semnatura	Scara	Data
Șef proiect	ing.Bucșa Septimiu		1:500	IUNIE 2026
Proiectant	ing.Hîrlea Bianca			
Proiectant	ing.Găman Cosmin			
Proiectant	ing.Borfină Marius			

Titlu plansa: PLAN DE SITUATIE

PISTA DE BICICLETE
MUNICIPIUL ALBA IULIA

PLAN CHEIE

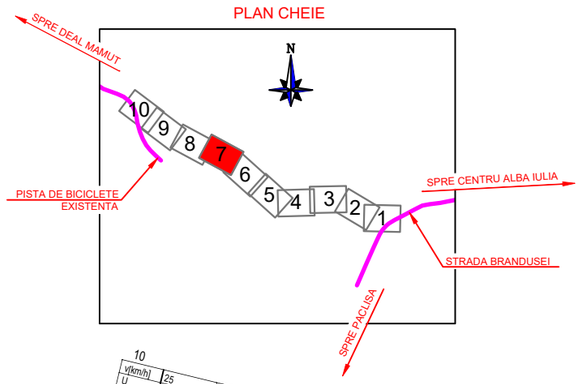

10


v[km/h]	25	Li[m]	0.000
U	185.2142g	Le[m]	0.000
R[m]	350.000	C[m]	81.289
Ti[m]	40.828	lcs[m]	0.000
Te[m]	40.828	sl[m]	i 0.000
i[%]	0.000		e 0.000

Coordonate	
Vcb	507795.364N 386865.778E
Va	507795.364N 386865.778E
Ti	507728.463N 386983.598E
Tai	507725.483N 386993.598E
Tae	507778.040N 386931.825E
Te	507778.040N 386931.825E

11

v[km/h]	25	Li[m]	0.000
U	182.6704g	Le[m]	0.000
R[m]	150.000	C[m]	40.832
Ti[m]	20.543	lcs[m]	0.000
Te[m]	20.543	sl[m]	i 0.000
i[%]	0.000		e 0.000

Coordonate	
Vcb	507808.949N 386885.545E
Va	507808.949N 386885.545E
Ti	507797.540N 386902.628E
Tai	507797.540N 386902.628E
Tae	507815.345N 386866.023E
Te	507815.345N 386866.023E

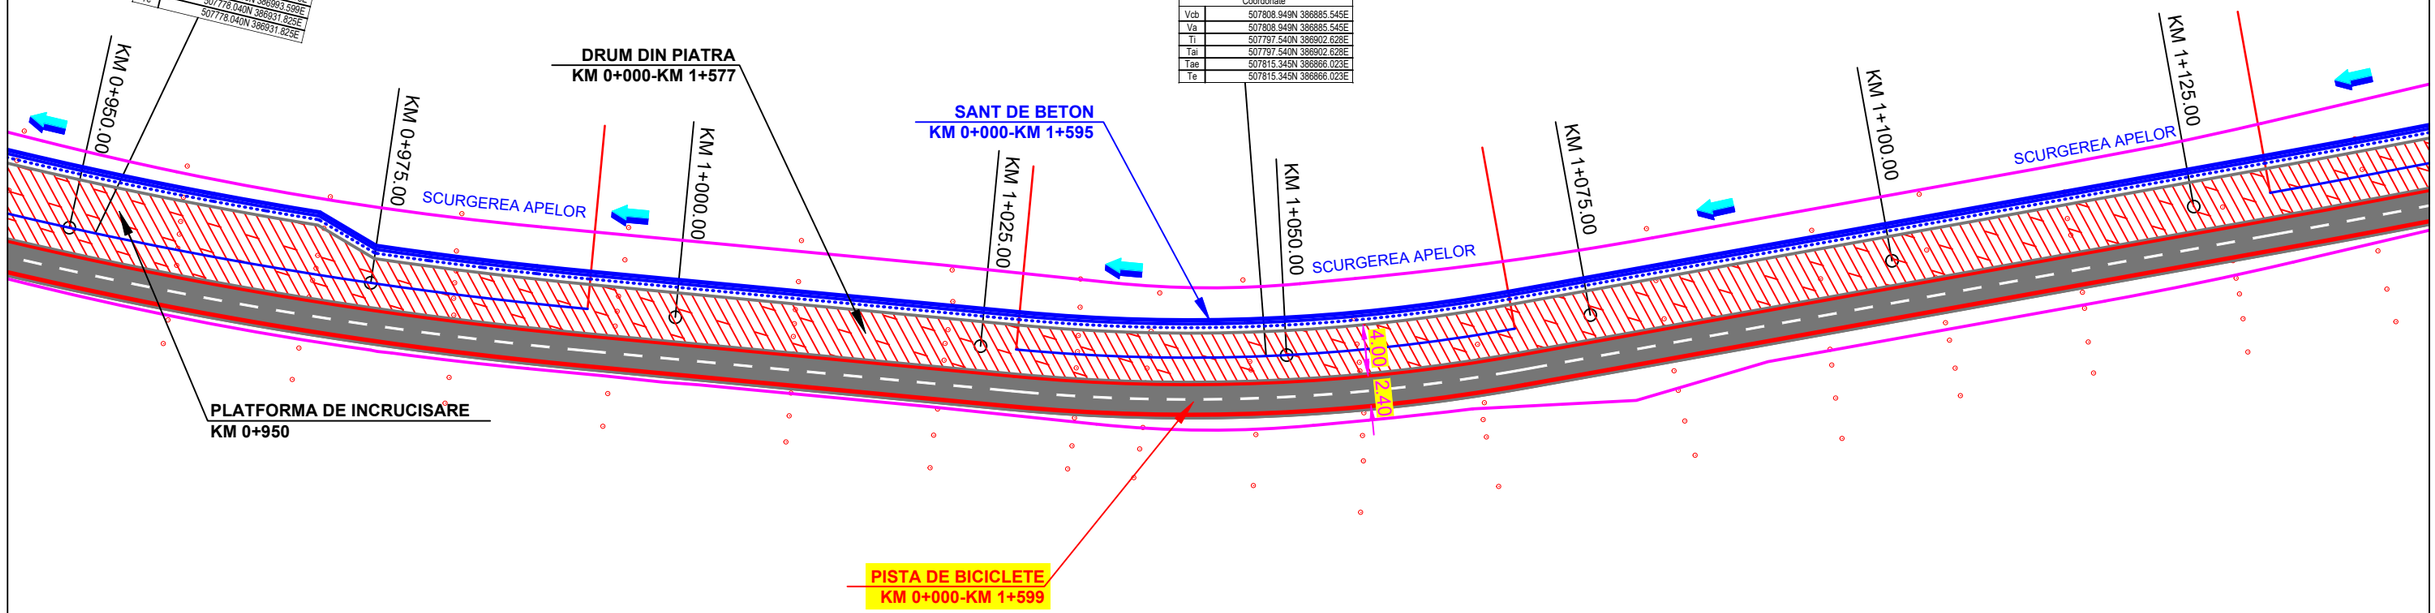

LEGENDA:

- PISTA DE BICICLETE PROIECTATA;
- DRUM EXISTENT;
- LIMITA INTABULARE;
- SANT DE BETON PROIECTAT;

SOCIETATEA INFRA EXPRES ASIST S.R.L. CUI 45164810 J30/1139/2021 CAREI - ROMÂNIA

Verificator			A4,B2,D2	
Expert				
Verificator/ expert	Nume:	Semnatura:	Cerinta	Referat / Expertiza nr./Data

PROIECTANT GENERAL
INFRA EXPRES ASIST SRL
Mun. Carei, Calea Armatei Romane, nr. 5, ap. 45,
judetul Satu Mare
CUI RO45164810, J30/1139/2021

Denumire proiect:
REALIZARE INFRASTRUCTURA PENTRU BICICLETE IN MUNICIPIUL ALBA IULIA- ZONA MAMUT

Beneficiar: **MUNICIPIUL ALBA IULIA**
JUDETUL ALBA

Plansa 2.7

Proiect Nr. 1/AB din 2026


Faza: D.T.A.C.


	Nume	Semnatura	Scara	Data
Șef proiect	ing.Bucșa Septimiu		1:500	IUNIE 2026
Proiectant	ing.Hîrlea Bianca			
Proiectant	ing.Găman Cosmin			
Proiectant	ing.Borfină Marius			

Titlu plansa: PLAN DE SITUATIE

PISTA DE BICICLETE
MUNICIPIUL ALBA IULIA

PLAN CHEIE

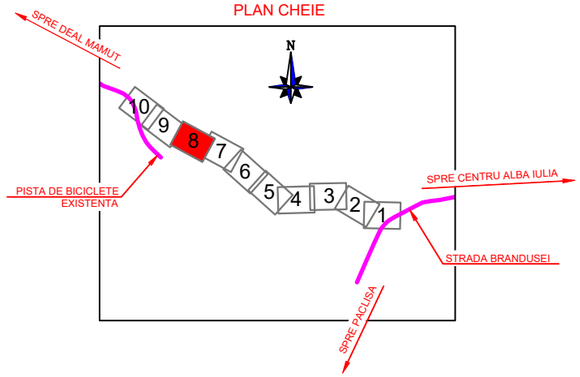

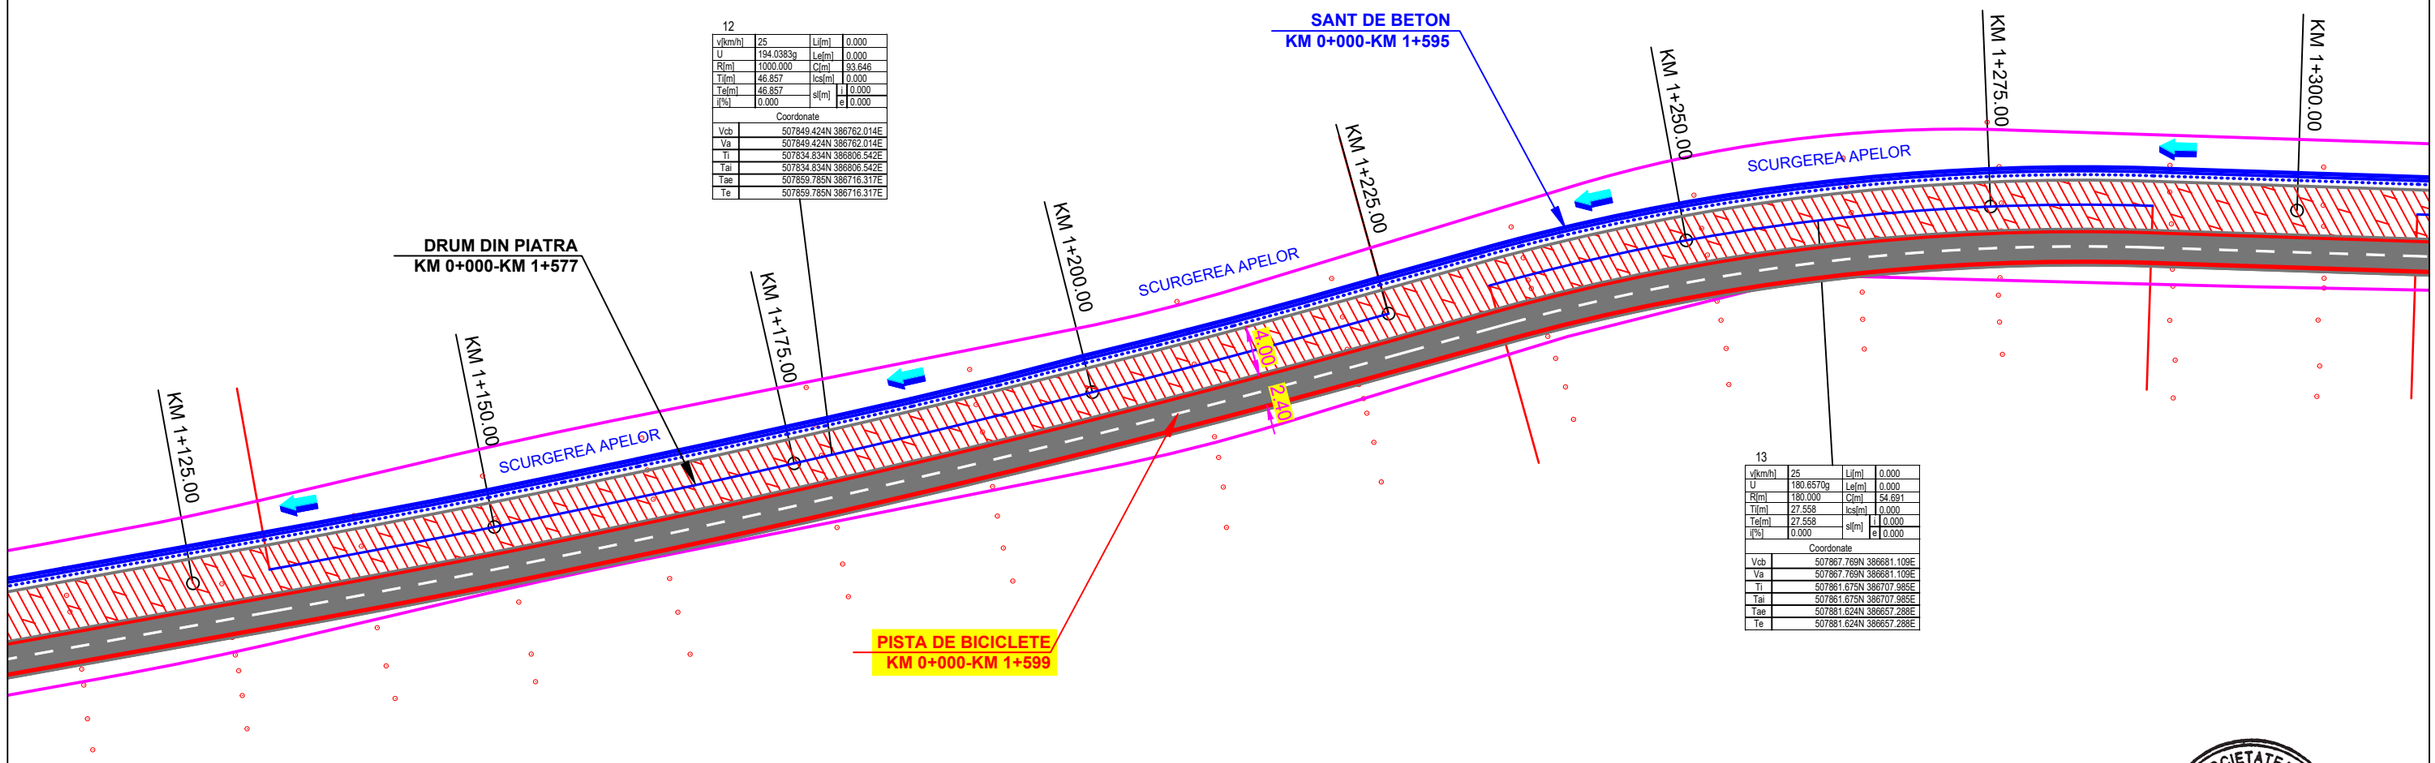

12

v[km/h]	25	Li[m]	0.000
U	194.0383g	Le[m]	0.000
R[m]	1000.000	C[m]	93.646
Ti[m]	46.857	lcs[m]	0.000
Te[m]	46.857	si[m]	i 0.000
i[%]	0.000		e 0.000

Coordonate	
Vcb	507849.424N 386762.014E
Va	507849.424N 386762.014E
Ti	507834.834N 386806.542E
Tai	507834.834N 386806.542E
Tae	507859.785N 386716.317E
Te	507859.785N 386716.317E

13

v[km/h]	25	Li[m]	0.000
U	180.6570g	Le[m]	0.000
R[m]	180.000	C[m]	54.691
Ti[m]	27.558	lcs[m]	0.000
Te[m]	27.558	si[m]	i 0.000
i[%]	0.000		e 0.000

Coordonate	
Vcb	507867.769N 386681.109E
Va	507867.769N 386681.109E
Ti	507861.675N 386707.985E
Tai	507861.675N 386707.985E
Tae	507881.624N 386657.288E
Te	507881.624N 386657.288E

LEGENDA:

- PISTA DE BICICLETE PROIECTATA;
- DRUM EXISTENT;
- LIMITA INTABULARE;
- SANT DE BETON PROIECTAT;

SOCIETATEA INFRA EXPRES ASIST S.R.L. CUI 45164810 J30/1139/2021 CAREI - ROMANIA

Verificator			A4,B2,D2	
Expert				
Verificator/ expert	Nume:	Semnatura:	Cerinta	Referat / Expertiza nr./Data

PROIECTANT GENERAL
INFRA EXPRES ASIST SRL
Mun. Carei, Calea Armatei Romane, nr. 5, ap. 45,
judetul Satu Mare
CUI RO45164810, J30/1139/2021

Denumire proiect:
REALIZARE INFRASTRUCTURA PENTRU BICICLETE IN MUNICIPIUL ALBA IULIA- ZONA MAMUT

Beneficiar: **MUNICIPIUL ALBA IULIA**
JUDETUL ALBA

Plansa 2.8

Proiect Nr. 1/AB din 2026


Faza: D.T.A.C.

	Nume	Semnatura	Scara	Data
Șef proiect	ing.Bucșa Septimiu		1:500	IUNIE 2026
Proiectant	ing.Hîrlea Bianca			
Proiectant	ing.Găman Cosmin			
Proiectant	ing.Borfină Marius			


Titlu plansa: PLAN DE SITUATIE

PISTA DE BICICLETE
MUNICIPIUL ALBA IULIA

PLAN CHEIE

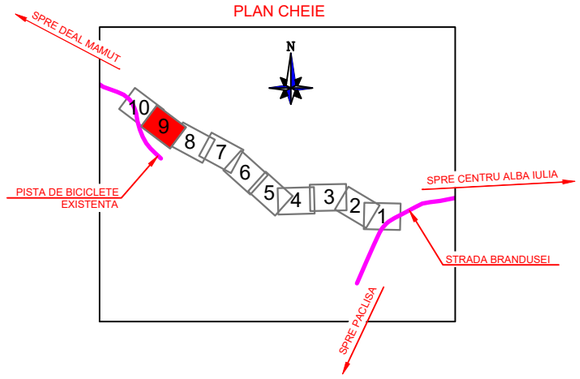



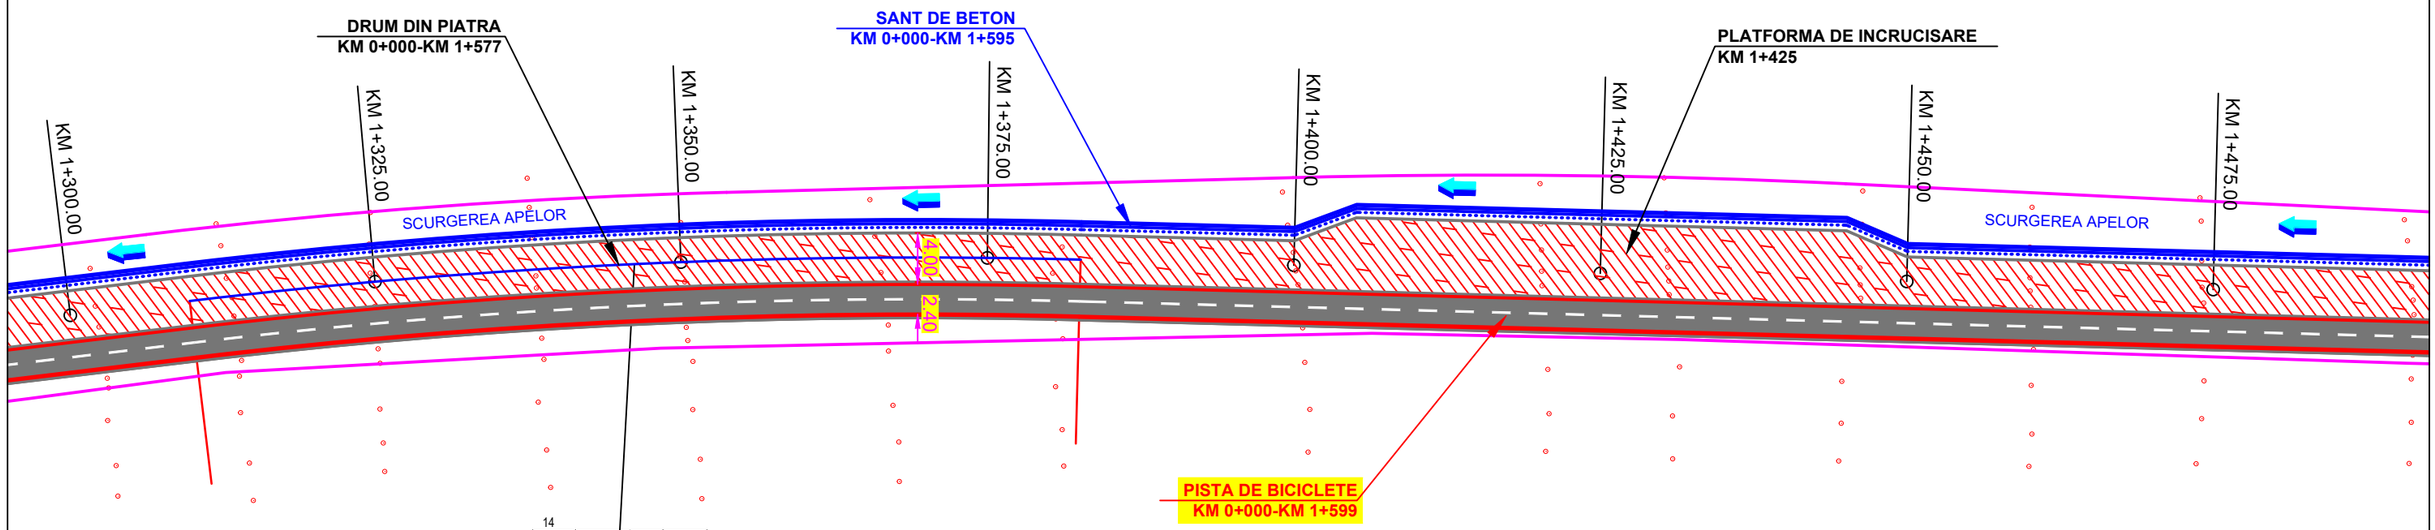

v[km/h]	25	Li[m]	0.000
U	190.7310g	Le[m]	0.000
R[m]	500.000	C[m]	72.799
Ti[m]	36.464	lcs[m]	0.000
Te[m]	36.464	sl[m]	i 0.000
i[%]	0.000		e 0.000

Coordonate	
Vcb	507910.811N 386607.109E
Va	507910.811N 386607.109E
Ti	507892.477N 386638.628E
Tai	507892.477N 386638.628E
Tae	507933.523N 386578.582E
Te	507933.523N 386578.582E

LEGENDA:

- PISTA DE BICICLETE PROIECTATA;
- DRUM EXISTENT;
- LIMITA INTABULARE;
- SANT DE BETON PROIECTAT;

SOCIETATEA * INFRA EXPRES ASIST S.R.L. CUI 45164810 J30/1139/2021 CAREI - ROMÂNIA

Verificator			A4,B2,D2	
Expert				
Verificator/ expert	Nume:	Semnatura:	Cerinta	Referat / Expertiza nr./Data

PROIECTANT GENERAL
INFRA EXPRES ASIST SRL
Mun. Carei, Calea Armatei Romane, nr. 5, ap. 45,
judetul Satu Mare
CUI RO45164810, J30/1139/2021

Denumire proiect:
REALIZARE INFRASTRUCTURA PENTRU BICICLETE IN MUNICIPIUL ALBA IULIA- ZONA MAMUT

Beneficiar: **MUNICIPIUL ALBA IULIA**
JUDETUL ALBA

Plansa 2.9

Proiect Nr. 1/AB din 2026


Faza: D.T.A.C.

	Nume	Semnatura	Scara	Data
Șef proiect	ing.Bucșa Septimiu		1:500	IUNIE 2026
Proiectant	ing.Hîrlea Bianca			
Proiectant	ing.Găman Cosmin			
Proiectant	ing.Borfină Marius			


Titlu plansa: PLAN DE SITUATIE

PISTA DE BICICLETE
MUNICIPIUL ALBA IULIA

PLAN CHEIE

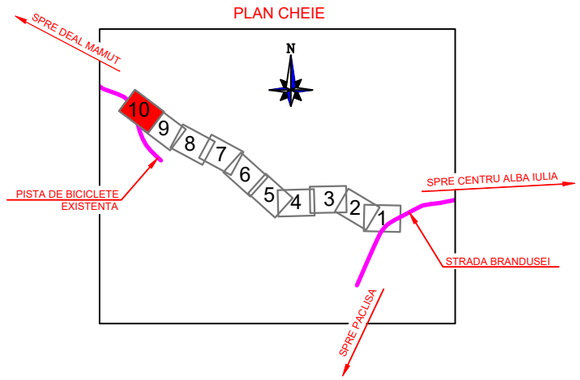



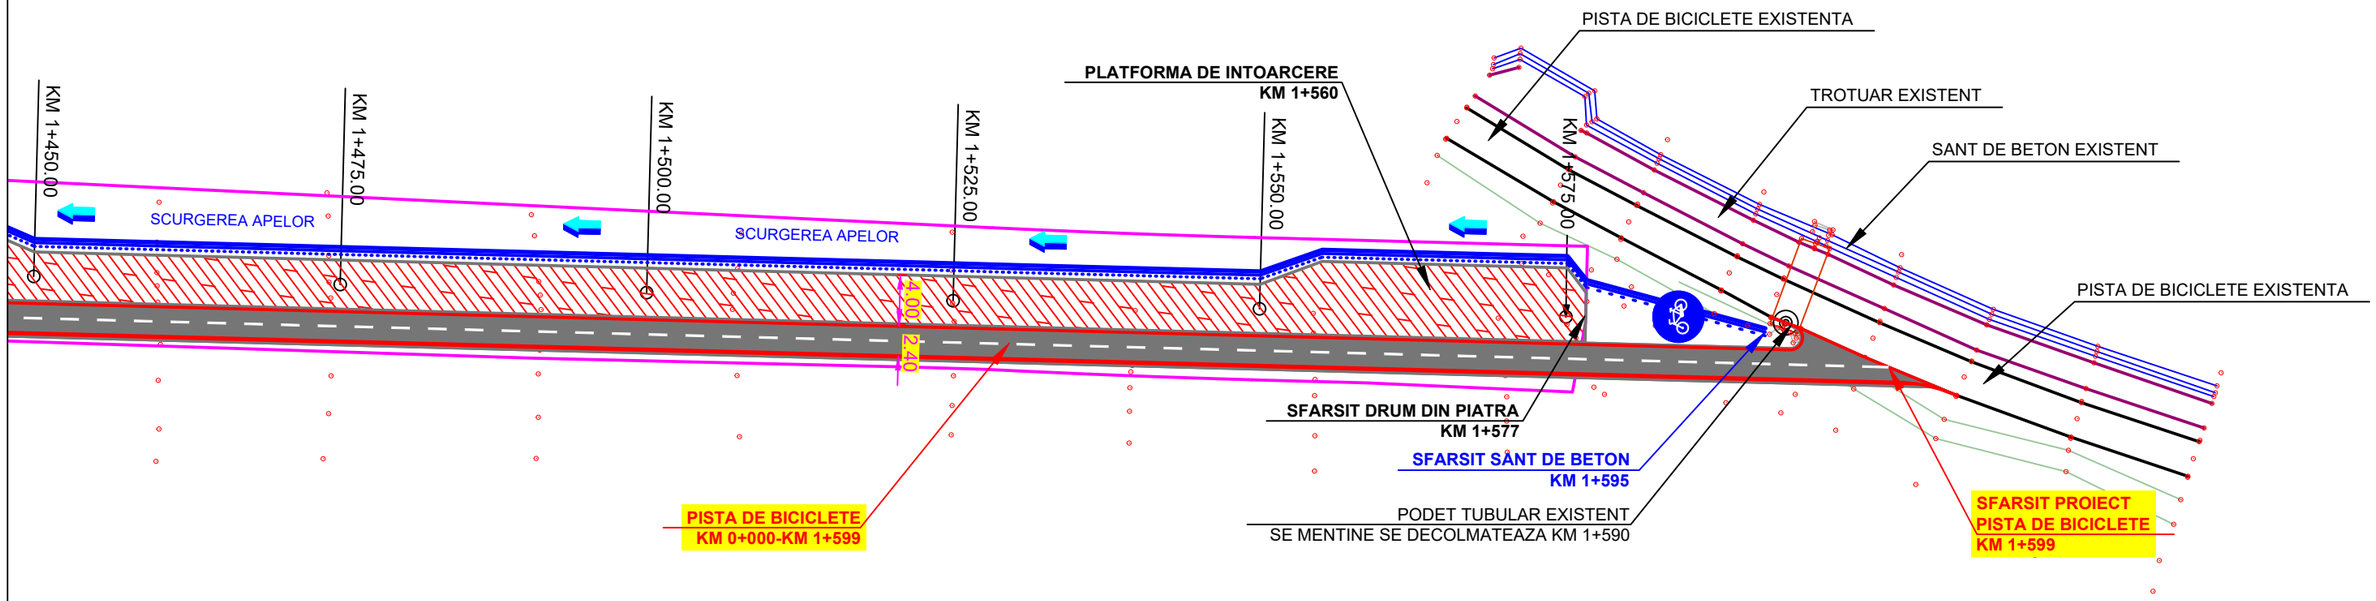

LEGENDA:

- PISTA DE BICICLETE PROIECTATA;
- DRUM EXISTENT;
- LIMITA INTABULARE;
- SANT DE BETON PROIECTAT;

SOCIETATEA INFRA EXPRES ASIST S.R.L. CUI 45164810 J30/1139/2021 CAREI - ROMÂNIA

Verificator			A4,B2,D2	
Expert				
Verificator/ expert	Nume:	Semnatura:	Cerinta	Referat / Expertiza nr./Data

PROIECTANT GENERAL
INFRA EXPRES ASIST SRL
Mun. Carei, Calea Armatei Romane, nr. 5, ap. 45,
judetul Satu Mare
CUI RO45164810, J30/1139/2021

Denumire proiect:
REALIZARE INFRASTRUCTURA PENTRU BICICLETE IN MUNICIPIUL ALBA IULIA- ZONA MAMUT

Beneficiar: **MUNICIPIUL ALBA IULIA**
JUDETUL ALBA

Plansa 2.10


Proiect Nr. 1/AB din 2026

Faza: D.T.A.C.


	Nume	Semnatura	Scara	Data
Șef proiect	ing.Bucșa Septimiu		1:500	IUNIE 2026
Proiectant	ing.Hîrlea Bianca			
Proiectant	ing.Găman Cosmin			
Proiectant	ing.Borfină Marius			

Titlu plansa: PLAN DE SITUATIE

PISTA DE BICICLETE
MUNICIPIUL ALBA IULIA

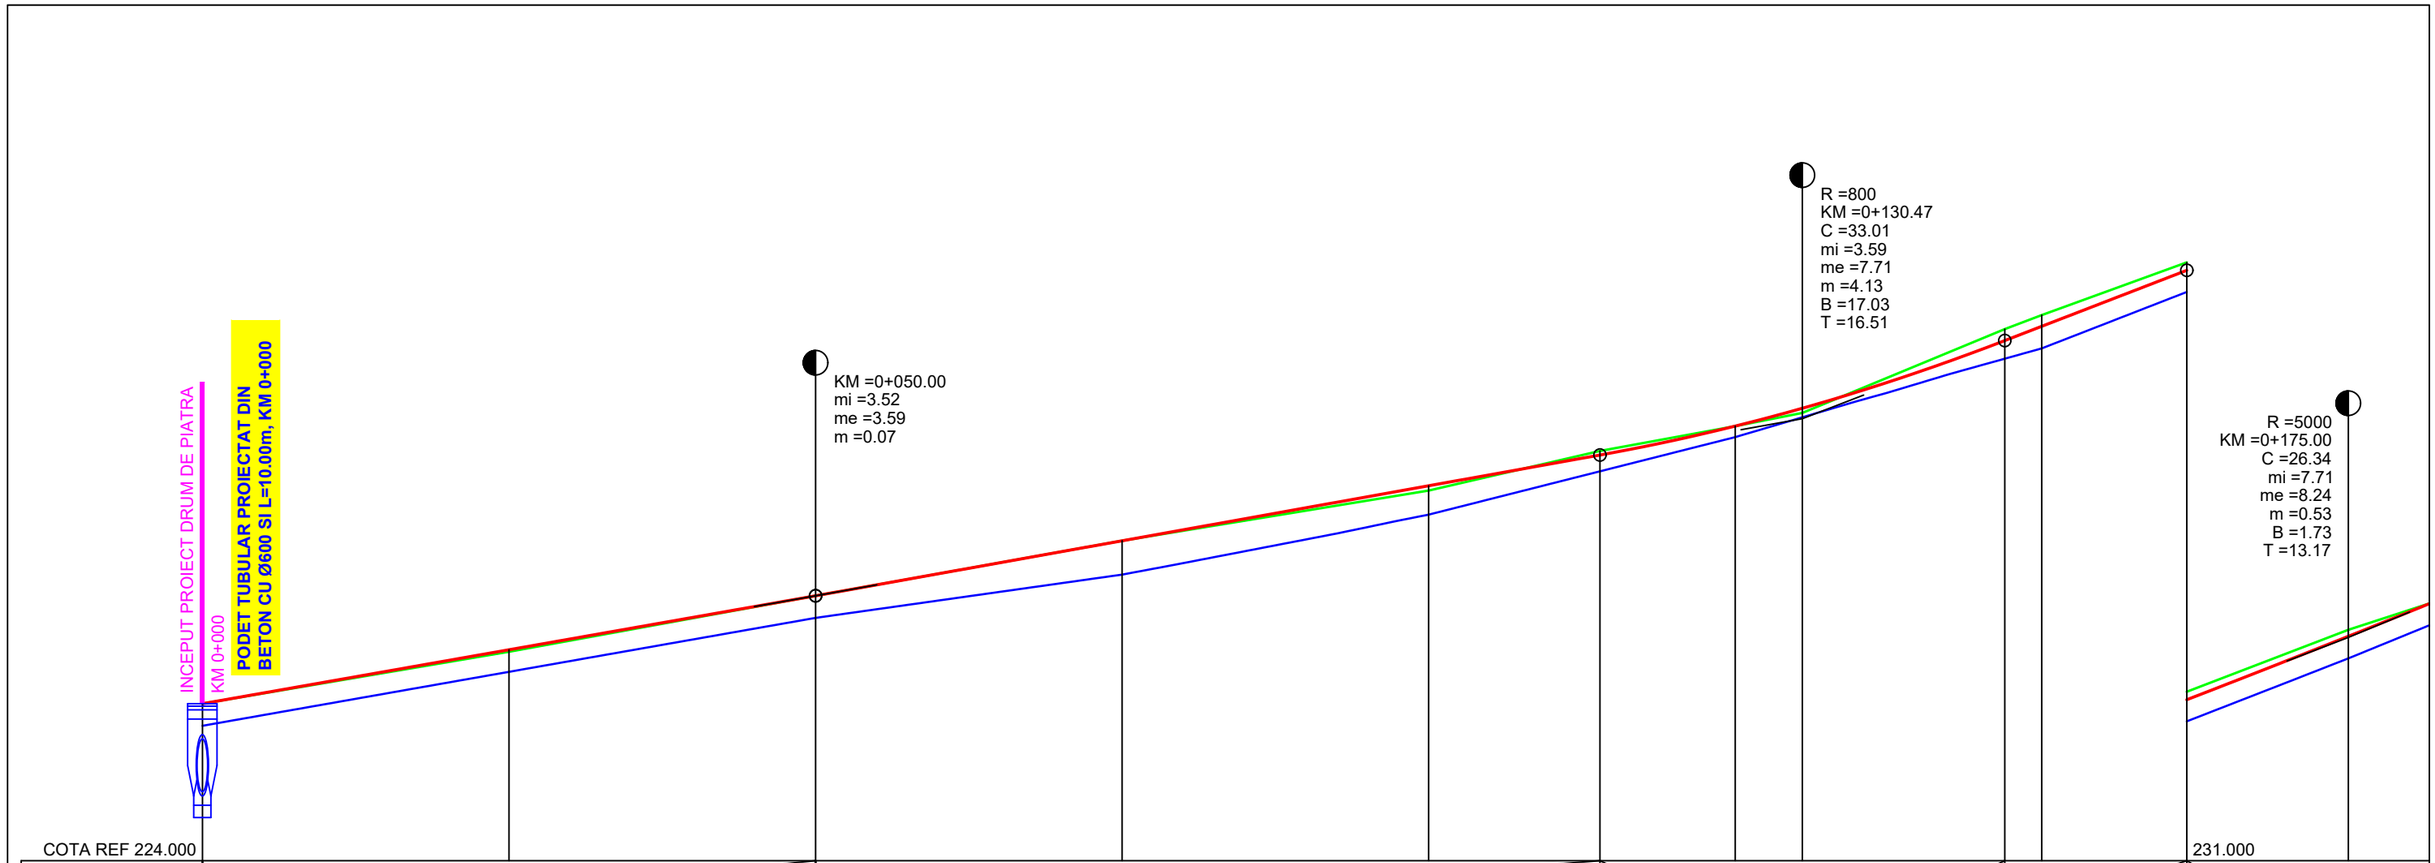
INCEPUT PROIECT DRUM DE PIATRA
KM 0+000
PODET TUBULAR PROIECTAT DIN BETON CU Ø600 SI L=10.00m, KM 0+000
KM =0+050.00
mi =3.52
me =3.59
m =0.07
R =800
KM =0+130.47
C =33.01
mi =3.59
me =7.71
m =4.13
B =17.03
T =16.51
R =5000
KM =0+175.00
C =26.34
mi =7.71
me =8.24
m =0.53
B =1.73
T =13.17

| | | |

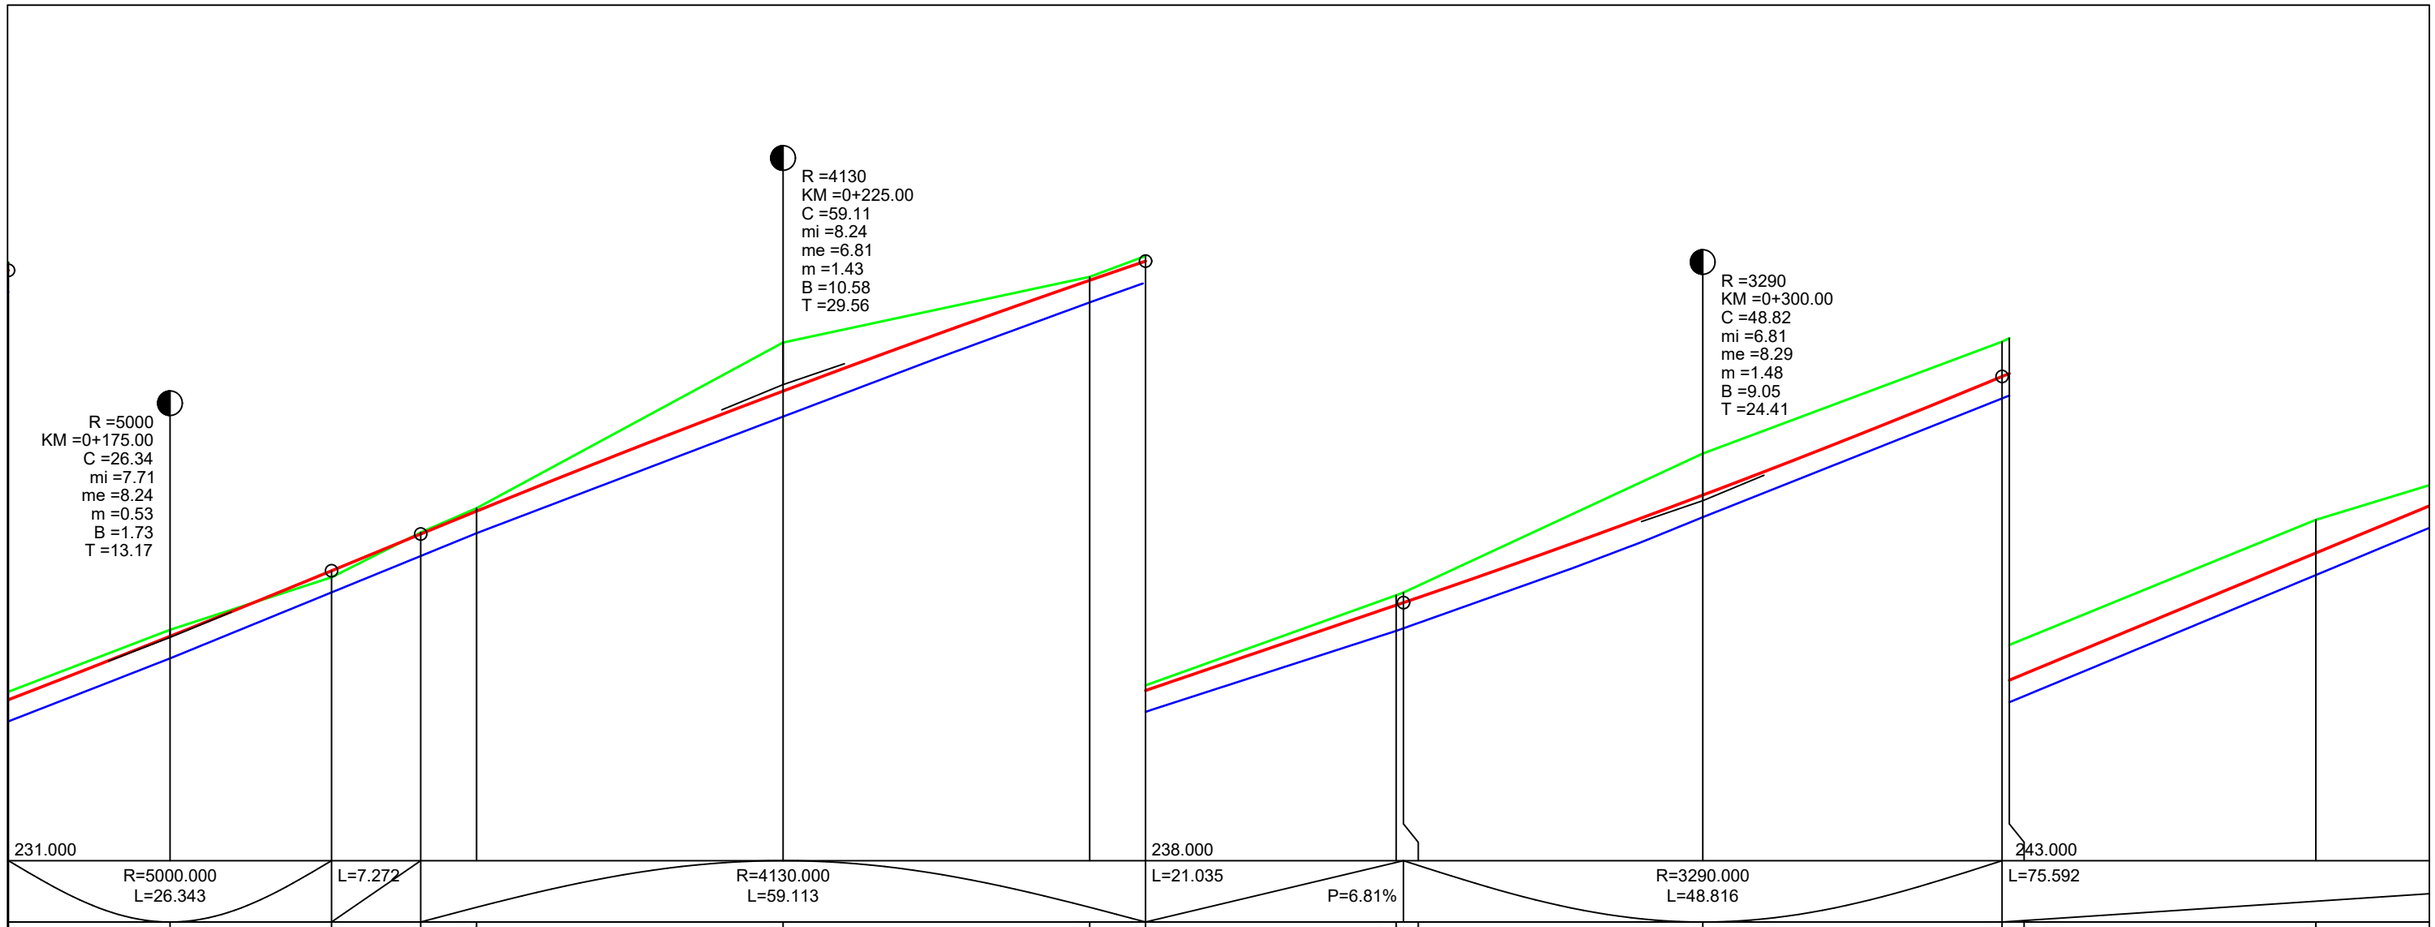

NOTA:

- Profilul longitudinal prezentat reprezintă linia roșie proiectată în axul drumului de piatră, care constituie elementul de referință pentru amenajarea întregii platforme. Pista de biciclete, amplasată adiacent drumului de piatră, urmărește profilul longitudinal al acestuia, iar diferențele de cote și elementele geometrice în profil transversal (pante transversale, poziționarea bordurilor, lățimile platformei și racordarea pistei de biciclete) sunt prezentate în planșele cu profile transversale curente;

- Soluția de proiectare a fost adoptată astfel încât drumul de piatră și pista de biciclete să funcționeze ca o platformă unitară, profilul longitudinal fiind definit prin axul drumului, iar geometria transversală a pistei rezultând din profilele transversale curente;

SOCIETATEA INFRA EXPRES ASIST S.R.L. CUI 45164810 J30/1139/2021 CAREI - ROMÂNIA

Verificator			A4,B2,D2	
Expert				
Verificator/ expert	Nume:	Semnatura:	Cerinta	Referat / Expertiza nr./Data

PROIECTANT GENERAL
INFRA EXPRES ASIST SRL
Mun. Carei, Calea Armatei Romane, nr. 5, ap. 45,
judetul Satu Mare
CUI RO45164810, J30/1139/2021

Denumire proiect:
REALIZARE INFRASTRUCTURA PENTRU BICICLETE IN MUNICIPIUL ALBA IULIA- ZONA MAMUT

Beneficiar: **MUNICIPIUL ALBA IULIA**
JUDETUL ALBA

Plansa 3.2


Proiect Nr. 1/AB din 2026

Faza: D.T.A.C.

	Nume	Semnatura	Scara	Data
Șef proiect	ing.Bucșa Septimiu		1:500 1:100	IUNIE 2026
Proiectant	ing.Hîrlea Bianca			
Proiectant	ing.Găman Cosmin			
Proiectant	ing.Borfină Marius			

Titlu plansa: PROFIL LONGITUDINAL

PISTA DE BICICLETE
MUNICIPIUL ALBA IULIA

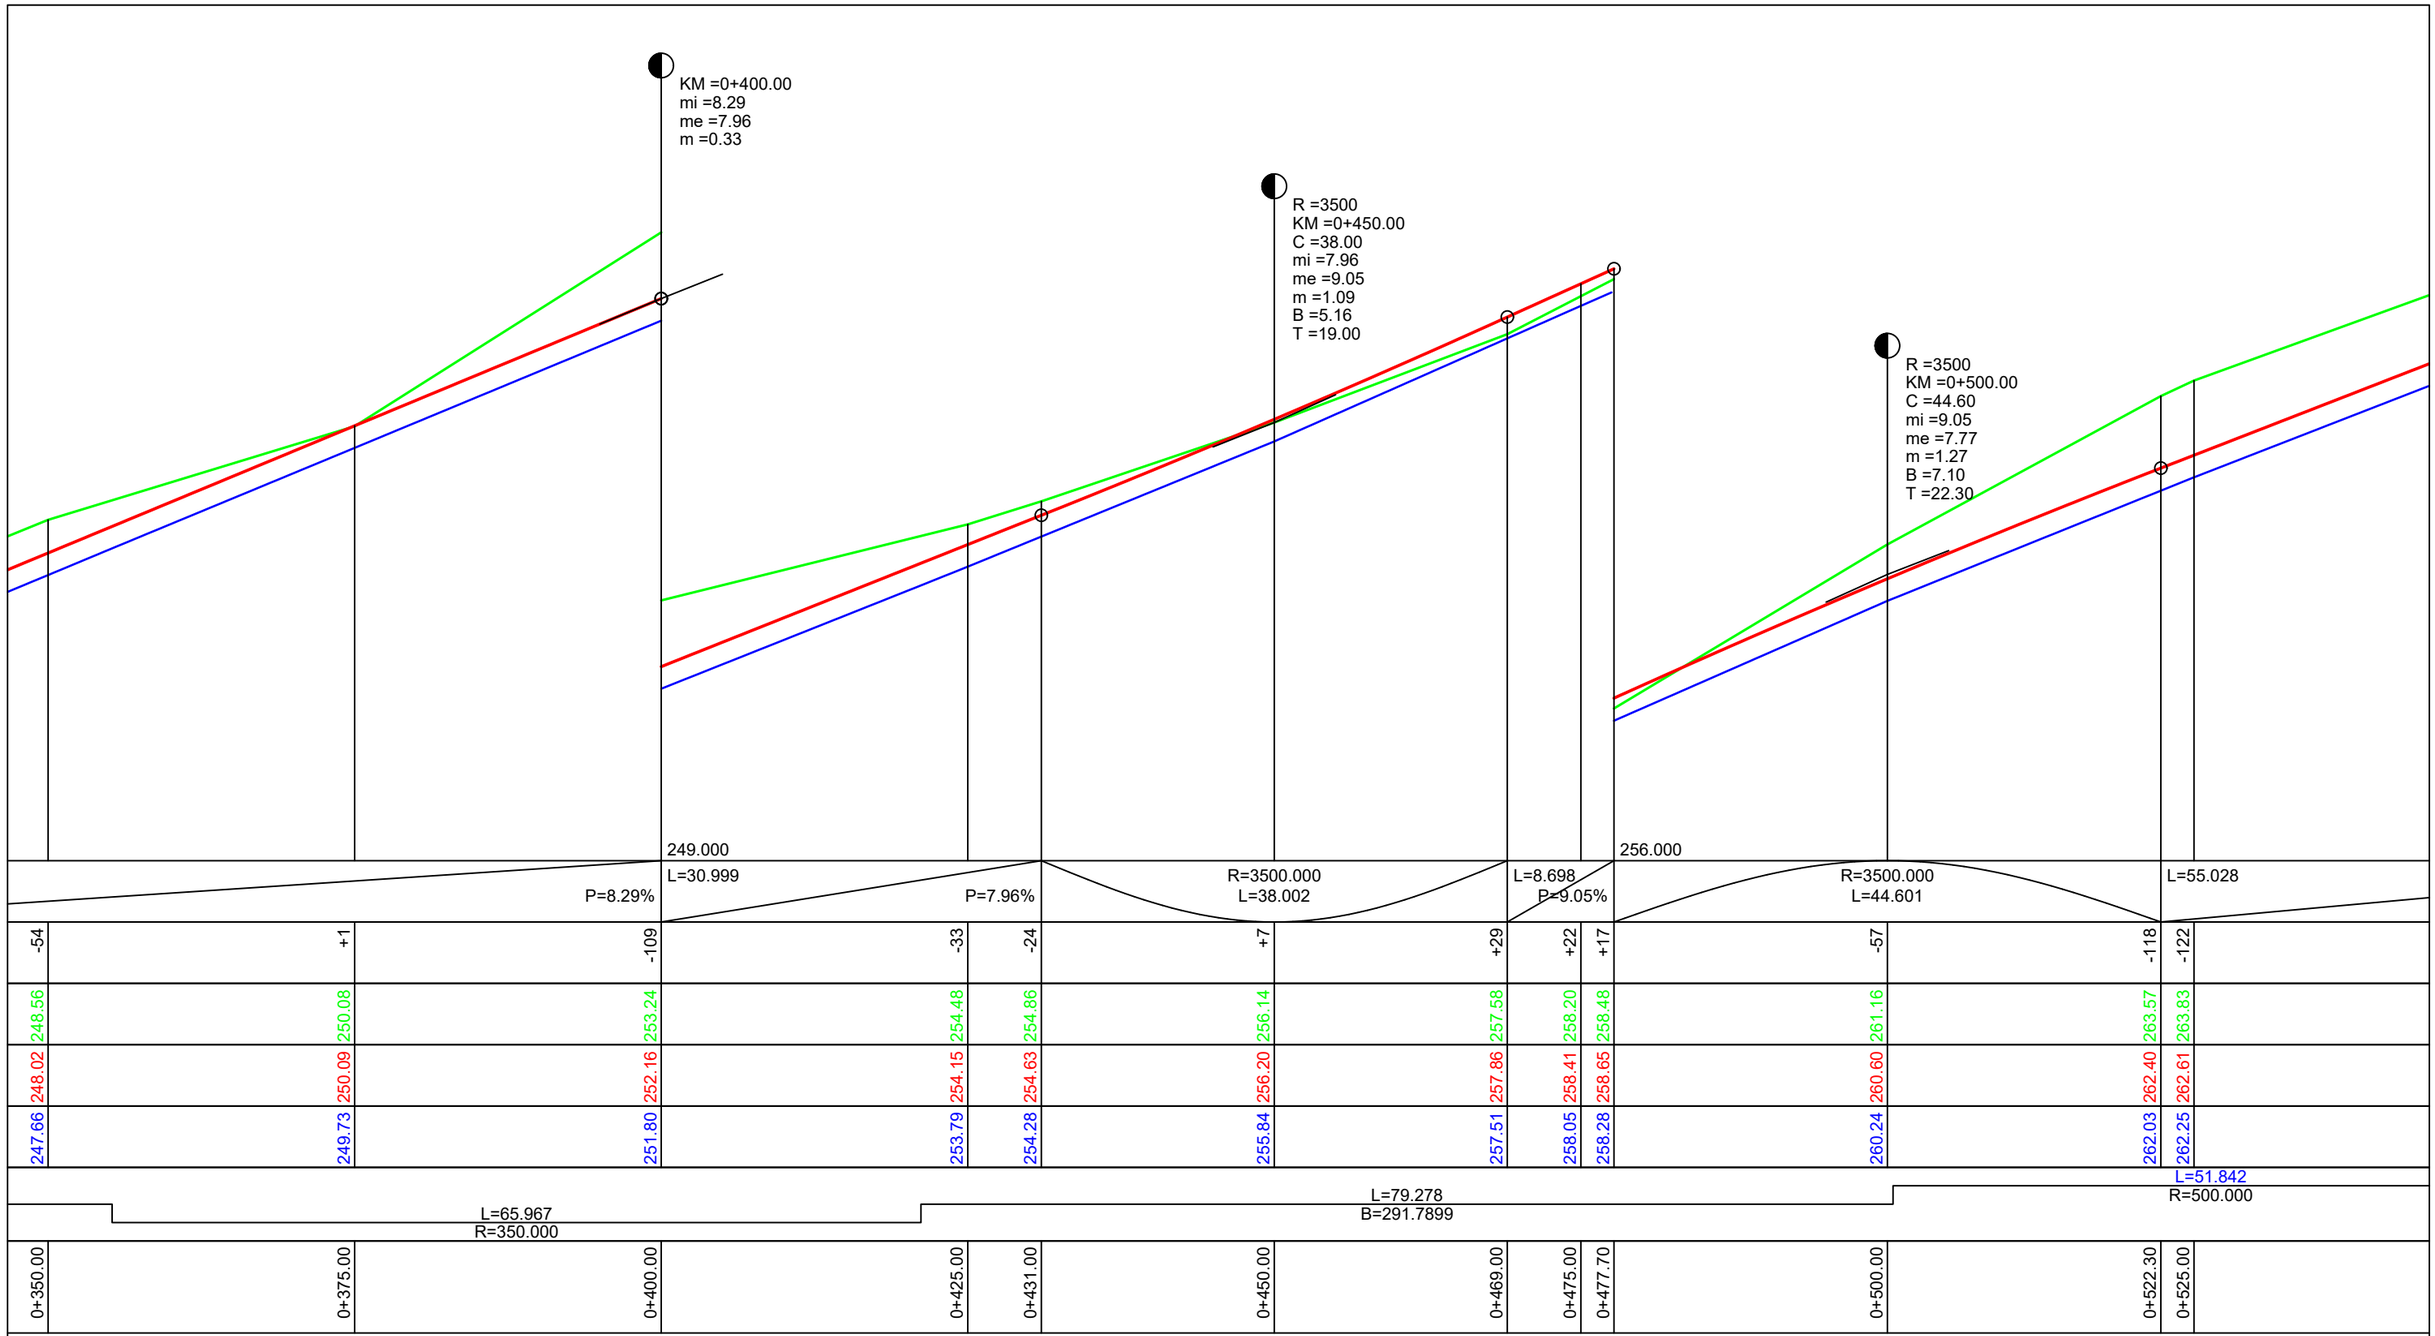

NOTA:

- Profilul longitudinal prezentat reprezintă linia roșie proiectată în axul drumului de piatră, care constituie elementul de referință pentru amenajarea întregii platforme. Pista de biciclete, amplasată adiacent drumului de piatră, urmărește profilul longitudinal al acestuia, iar diferențele de cote și elementele geometrice în profil transversal (pante transversale, poziționarea bordurilor, lățimile platformei și racordarea pistei de biciclete) sunt prezentate în planșele cu profile transversale curente;

- Soluția de proiectare a fost adoptată astfel încât drumul de piatră și pista de biciclete să funcționeze ca o platformă unitară, profilul longitudinal fiind definit prin axul drumului, iar geometria transversală a pistei rezultând din profilele transversale curente;

SOCIETATEA * INFRA EXPRES ASIST S.R.L. CUI 45164810 J30/1139/2021 * CAREI - ROMANIA *

Verificator			A4,B2,D2	
Expert				
Verificator/ expert	Nume:	Semnatura:	Cerinta	Referat / Expertiza nr./Data

PROIECTANT GENERAL
INFRA EXPRES ASIST SRL
Mun. Carei, Calea Armatei Romane, nr. 5, ap. 45,
judetul Satu Mare
CUI RO45164810, J30/1139/2021

Denumire proiect:
REALIZARE INFRASTRUCTURA PENTRU BICICLETE IN MUNICIPIUL ALBA IULIA- ZONA MAMUT

Beneficiar: **MUNICIPIUL ALBA IULIA**
JUDETUL ALBA

Plansa 3.3


Proiect Nr. 1/AB din 2026

Faza: D.T.A.C.

	Nume	Semnatura	Scara	Data
Șef proiect	ing.Bucșa Septimiu		1:500 1:100	IUNIE 2026
Proiectant	ing.Hîrlea Bianca			
Proiectant	ing.Găman Cosmin			
Proiectant	ing.Borfină Marius			

Titlu plansa: PROFIL LONGITUDINAL

PISTA DE BICICLETE
MUNICIPIUL ALBA IULIA

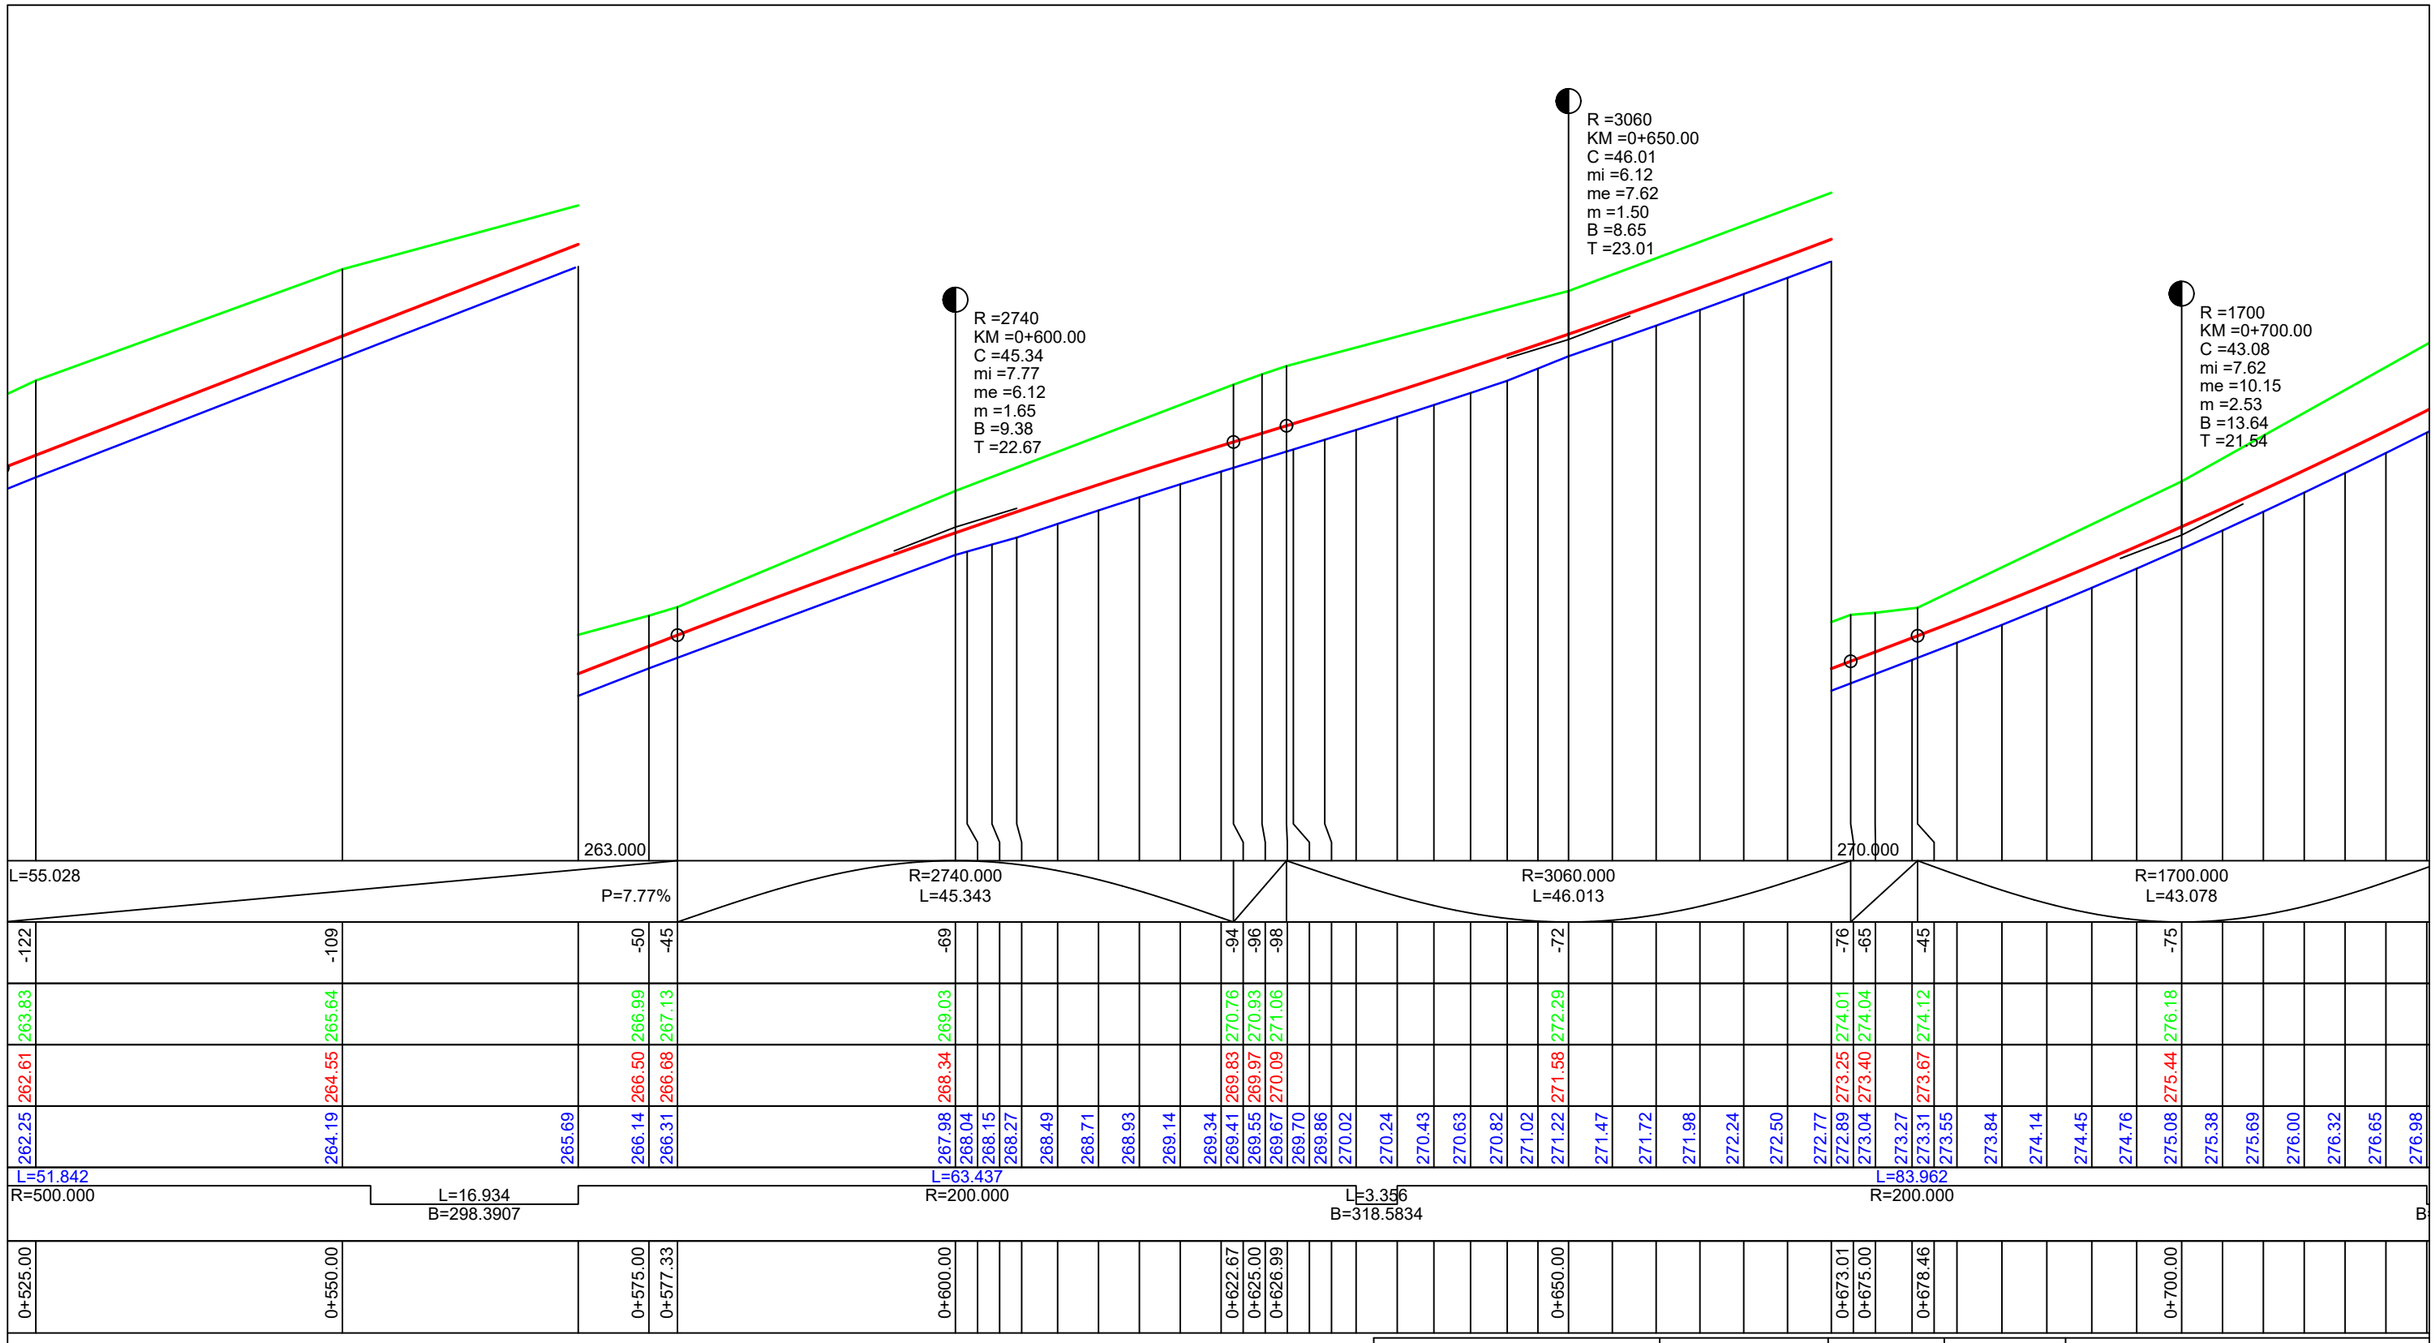

NOTA:

- Profilul longitudinal prezentat reprezintă linia roșie proiectată în axul drumului de piatră, care constituie elementul de referință pentru amenajarea întregii platforme. Pista de biciclete, amplasată adiacent drumului de piatră, urmărește profilul longitudinal al acestuia, iar diferențele de cote și elementele geometrice în profil transversal (pante transversale, poziționarea bordurilor, lățimile platformei și racordarea pistei de biciclete) sunt prezentate în planșele cu profile transversale curente;

- Soluția de proiectare a fost adoptată astfel încât drumul de piatră și pista de biciclete să funcționeze ca o platformă unitară, profilul longitudinal fiind definit prin axul drumului, iar geometria transversală a pistei rezultând din profilele transversale curente;

SOCIETATEA INFRA EXPRES ASIST S.R.L. CUI 45164810 J30/1139/2021 CAREI - ROMÂNIA

Verificator			A4,B2,D2	
Expert				
Verificator/ expert	Nume:	Semnatura:	Cerinta	Referat / Expertiza nr./Data

PROIECTANT GENERAL
INFRA EXPRES ASIST SRL
Mun. Carei, Calea Armatei Romane, nr. 5, ap. 45,
judetul Satu Mare
CUI RO45164810, J30/1139/2021

Denumire proiect:
REALIZARE INFRASTRUCTURA PENTRU BICICLETE IN MUNICIPIUL ALBA IULIA- ZONA MAMUT

Beneficiar: **MUNICIPIUL ALBA IULIA**
JUDETUL ALBA

Plansa 3.4


Proiect Nr. 1/AB din 2026

Faza: D.T.A.C.

	Nume	Semnatura	Scara	Data
Șef proiect	ing.Bucșa Septimiu		1:500 1:100	IUNIE 2026
Proiectant	ing.Hîrlea Bianca			
Proiectant	ing.Găman Cosmin			
Proiectant	ing.Borfină Marius			

Titlu plansa: PROFIL LONGITUDINAL

PISTA DE BICICLETE
MUNICIPIUL ALBA IULIA

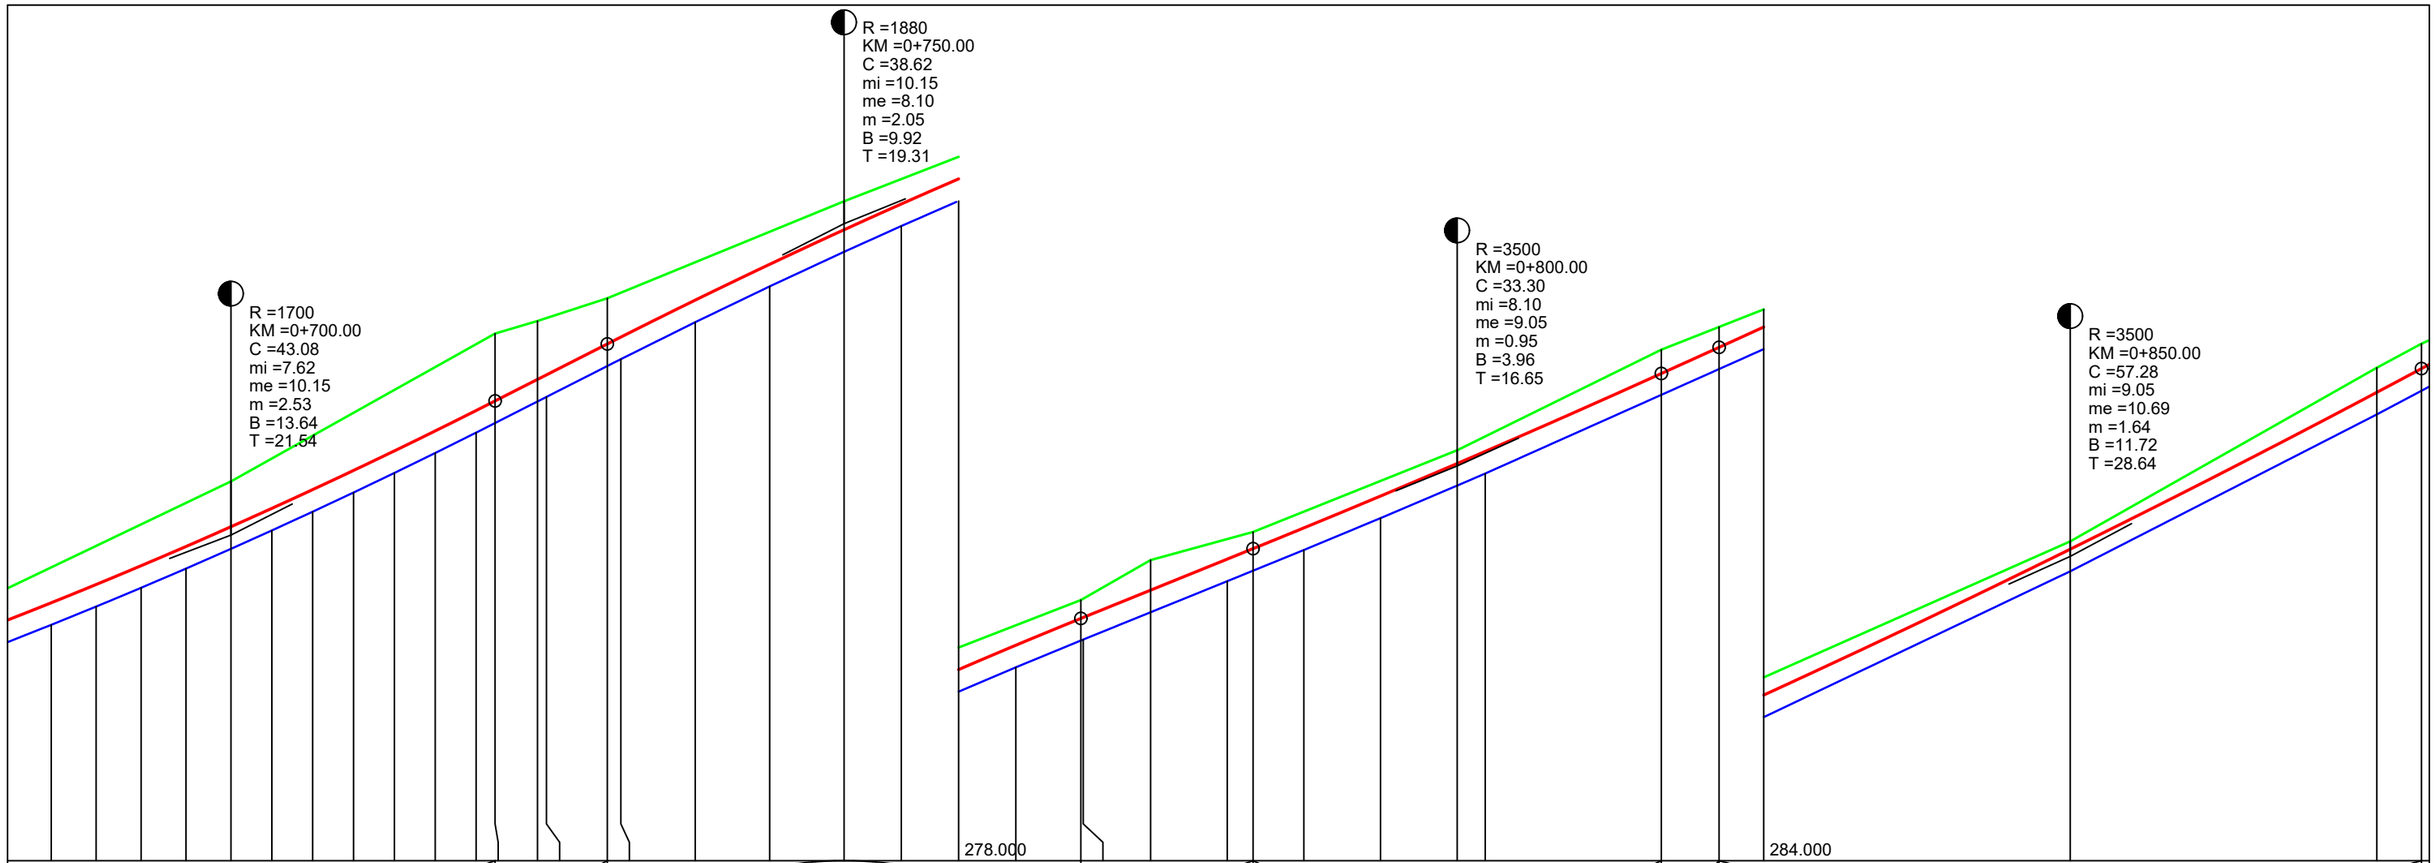

NOTA:

- Profilul longitudinal prezentat reprezintă linia roșie proiectată în axul drumului de piatră, care constituie elementul de referință pentru amenajarea întregii platforme. Pista de biciclete, amplasată adiacent drumului de piatră, urmărește profilul longitudinal al acestuia, iar diferențele de cote și elementele geometrice în profil transversal (pante transversale, poziționarea bordurilor, lățimile platformei și racordarea pistei de biciclete) sunt prezentate în planșele cu profile transversale curente;

- Soluția de proiectare a fost adoptată astfel încât drumul de piatră și pista de biciclete să funcționeze ca o platformă unitară, profilul longitudinal fiind definit prin axul drumului, iar geometria transversală a pistei rezultând din profilele transversale curente;

SOCIETATEA * INFRA EXPRES ASIST S.R.L. CUI 45164810 J30/1139/2021 CAREI - ROMÂNIA

Verificator			A4,B2,D2	
Expert				
Verificator/ expert	Nume:	Semnatura:	Cerinta	Referat / Expertiza nr./Data

PROIECTANT GENERAL
INFRA EXPRES ASIST SRL
Mun. Carei, Calea Armatei Romane, nr. 5, ap. 45,
judetul Satu Mare
CUI RO45164810, J30/1139/2021

Denumire proiect:
REALIZARE INFRASTRUCTURA PENTRU BICICLETE IN MUNICIPIUL ALBA IULIA- ZONA MAMUT

Beneficiar: **MUNICIPIUL ALBA IULIA**
JUDETUL ALBA

Plansa 3.5


Proiect Nr. 1/AB din 2026

Faza: D.T.A.C.

	Nume	Semnatura	Scara	Data
Șef proiect	ing.Bucșa Septimiu		1:500 1:100	IUNIE 2026
Proiectant	ing.Hîrlea Bianca			
Proiectant	ing.Găman Cosmin			
Proiectant	ing.Borfină Marius			

Titlu plansa: PROFIL LONGITUDINAL

PISTA DE BICICLETE
MUNICIPIUL ALBA IULIA

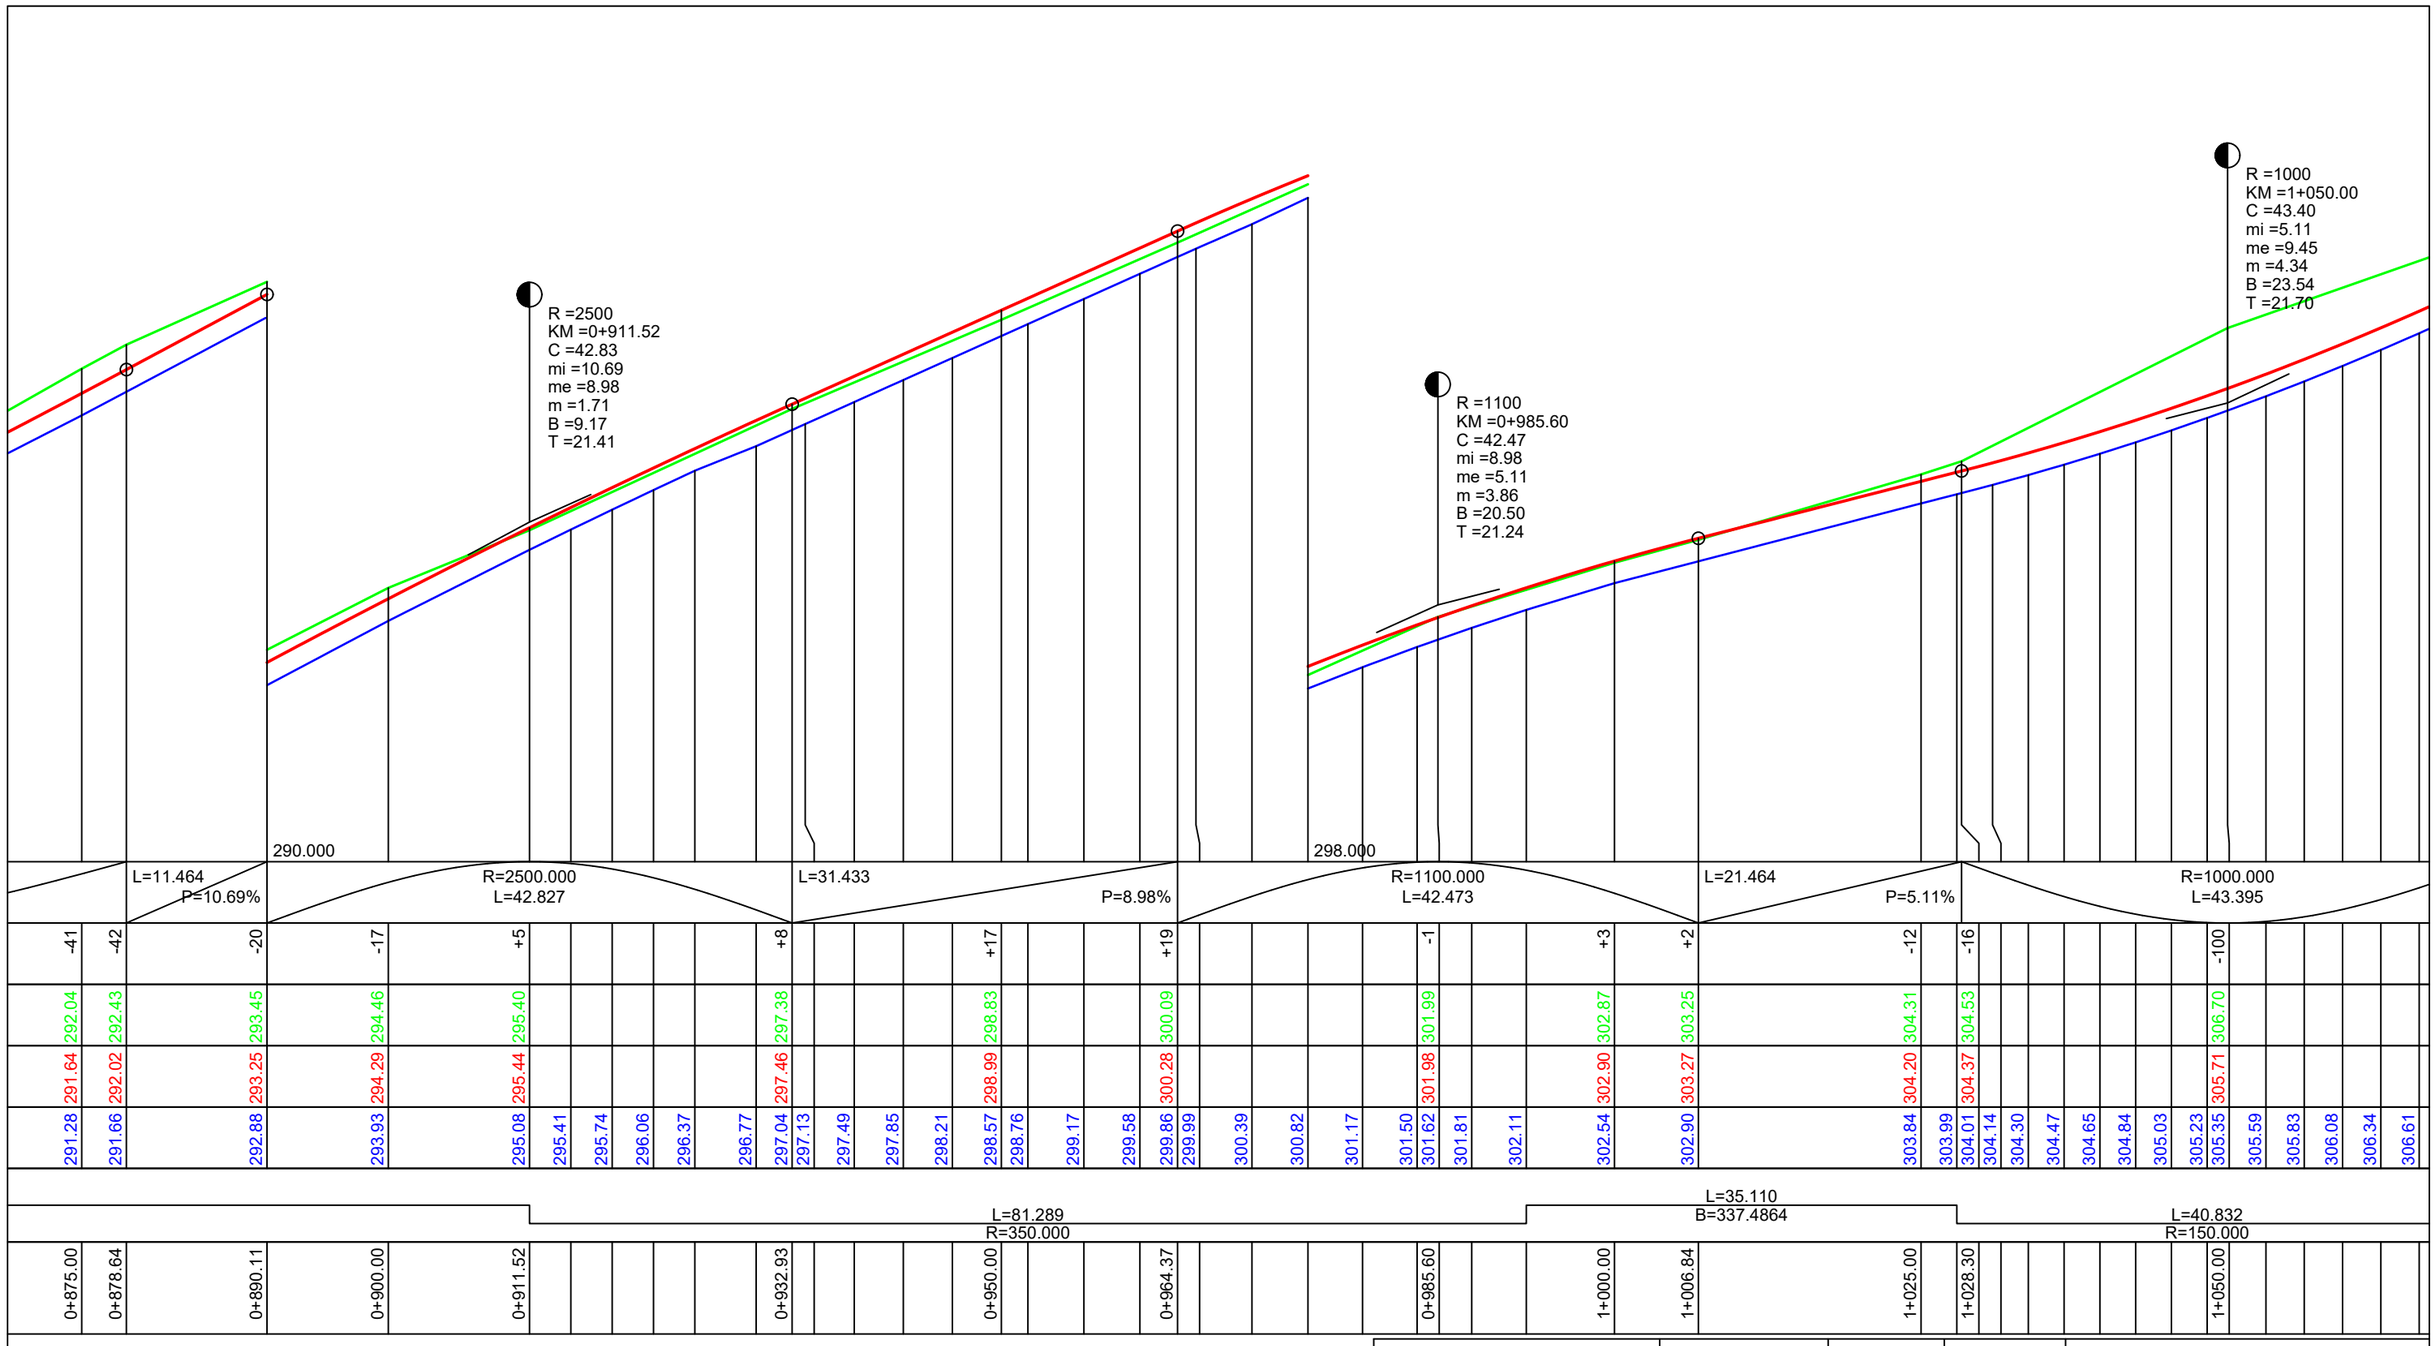

NOTA:

- Profilul longitudinal prezentat reprezintă linia roșie proiectată în axul drumului de piatră, care constituie elementul de referință pentru amenajarea întregii platforme. Pista de biciclete, amplasată adiacent drumului de piatră, urmărește profilul longitudinal al acestuia, iar diferențele de cote și elementele geometrice în profil transversal (pante transversale, poziționarea bordurilor, lățimile platformei și racordarea pistei de biciclete) sunt prezentate în planșele cu profile transversale curente;

- Soluția de proiectare a fost adoptată astfel încât drumul de piatră și pista de biciclete să funcționeze ca o platformă unitară, profilul longitudinal fiind definit prin axul drumului, iar geometria transversală a pistei rezultând din profilele transversale curente;

SOCIETATEA INFRA EXPRES ASIST S.R.L. CUI 45164810 J30/1139/2021 CAREI - ROMÂNIA

Verificator			A4,B2,D2	
Expert				
Verificator/ expert	Nume:	Semnatura:	Cerinta	Referat / Expertiza nr./Data

PROIECTANT GENERAL
INFRA EXPRES ASIST SRL
Mun. Carei, Calea Armatei Romane, nr. 5, ap. 45,
judetul Satu Mare
CUI RO45164810, J30/1139/2021

Denumire proiect:
REALIZARE INFRASTRUCTURA PENTRU BICICLETE IN MUNICIPIUL ALBA IULIA- ZONA MAMUT

Beneficiar: **MUNICIPIUL ALBA IULIA**
JUDETUL ALBA

Plansa 3.6


Proiect Nr. 1/AB din 2026

Faza: D.T.A.C.


	Nume	Semnatura	Scara	Data
Șef proiect	ing.Bucșa Septimiu		1:500 1:100	IUNIE 2026
Proiectant	ing.Hîrlea Bianca			
Proiectant	ing.Găman Cosmin			
Proiectant	ing.Borfină Marius			

Titlu plansa: PROFIL LONGITUDINAL

PISTA DE BICICLETE
MUNICIPIUL ALBA IULIA

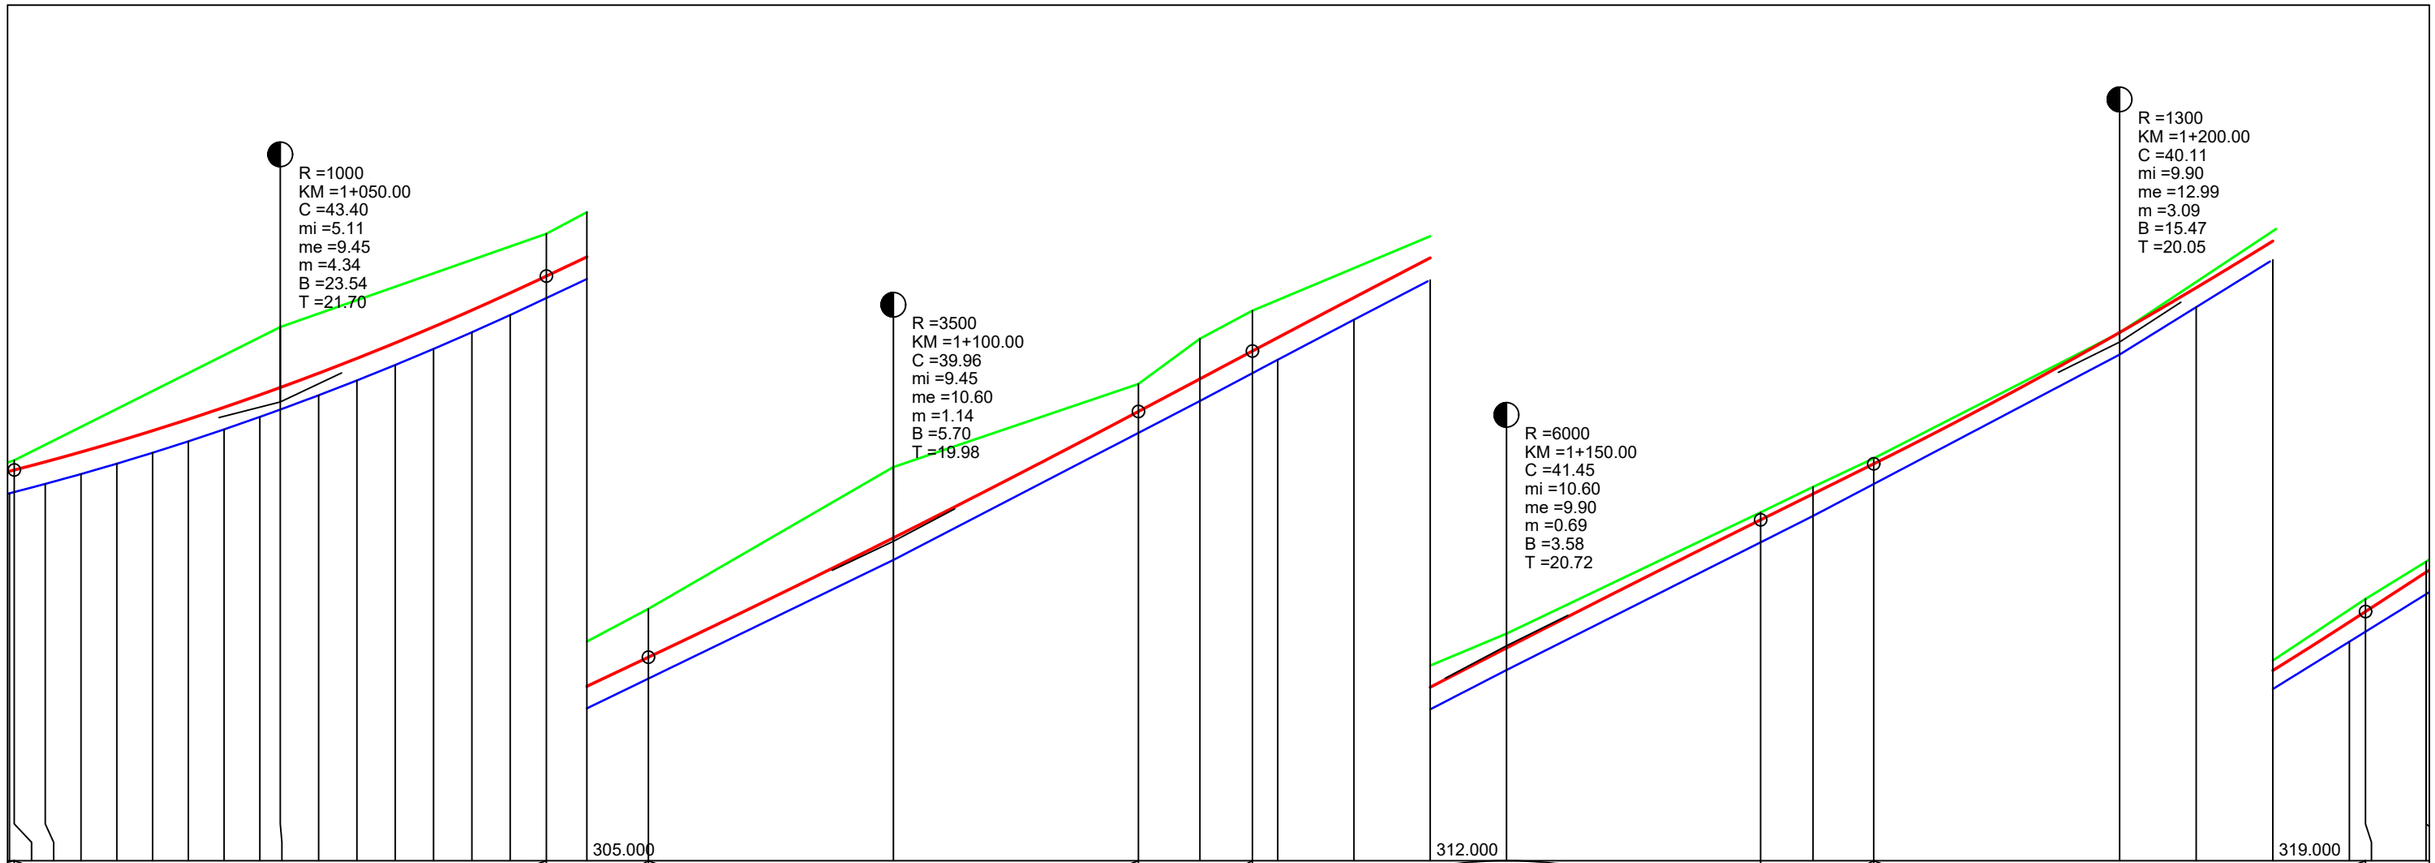
R =1000
KM =1+050.00
C =43.40
mi =5.11
me =9.45
m =4.34
B =23.54
T =21.70
R =3500
KM =1+100.00
C =39.96
mi =9.45
me =10.60
m =1.14
B =5.70
T =19.98
R =6000
KM =1+150.00
C =41.45
mi =10.60
me =9.90
m =0.69
B =3.58
T =20.72
R =1300
KM =1+200.00
C =40.11
mi =9.90
me =12.99
m =3.09
B =15.47
T =20.05
305.000
312.000
319.000
R=1000.000
L=43.395
L=8.321
P=9.45%
R=3500.000
L=39.963
L=9.295
P=10.60%
R=6000.000
L=41.448
L=9.222
P=9.90%
R=1300.000
L=40.109
L=62.592
B=320.1569
L=40.832
R=150.000
L=93.646
R=1000.000

| | | |

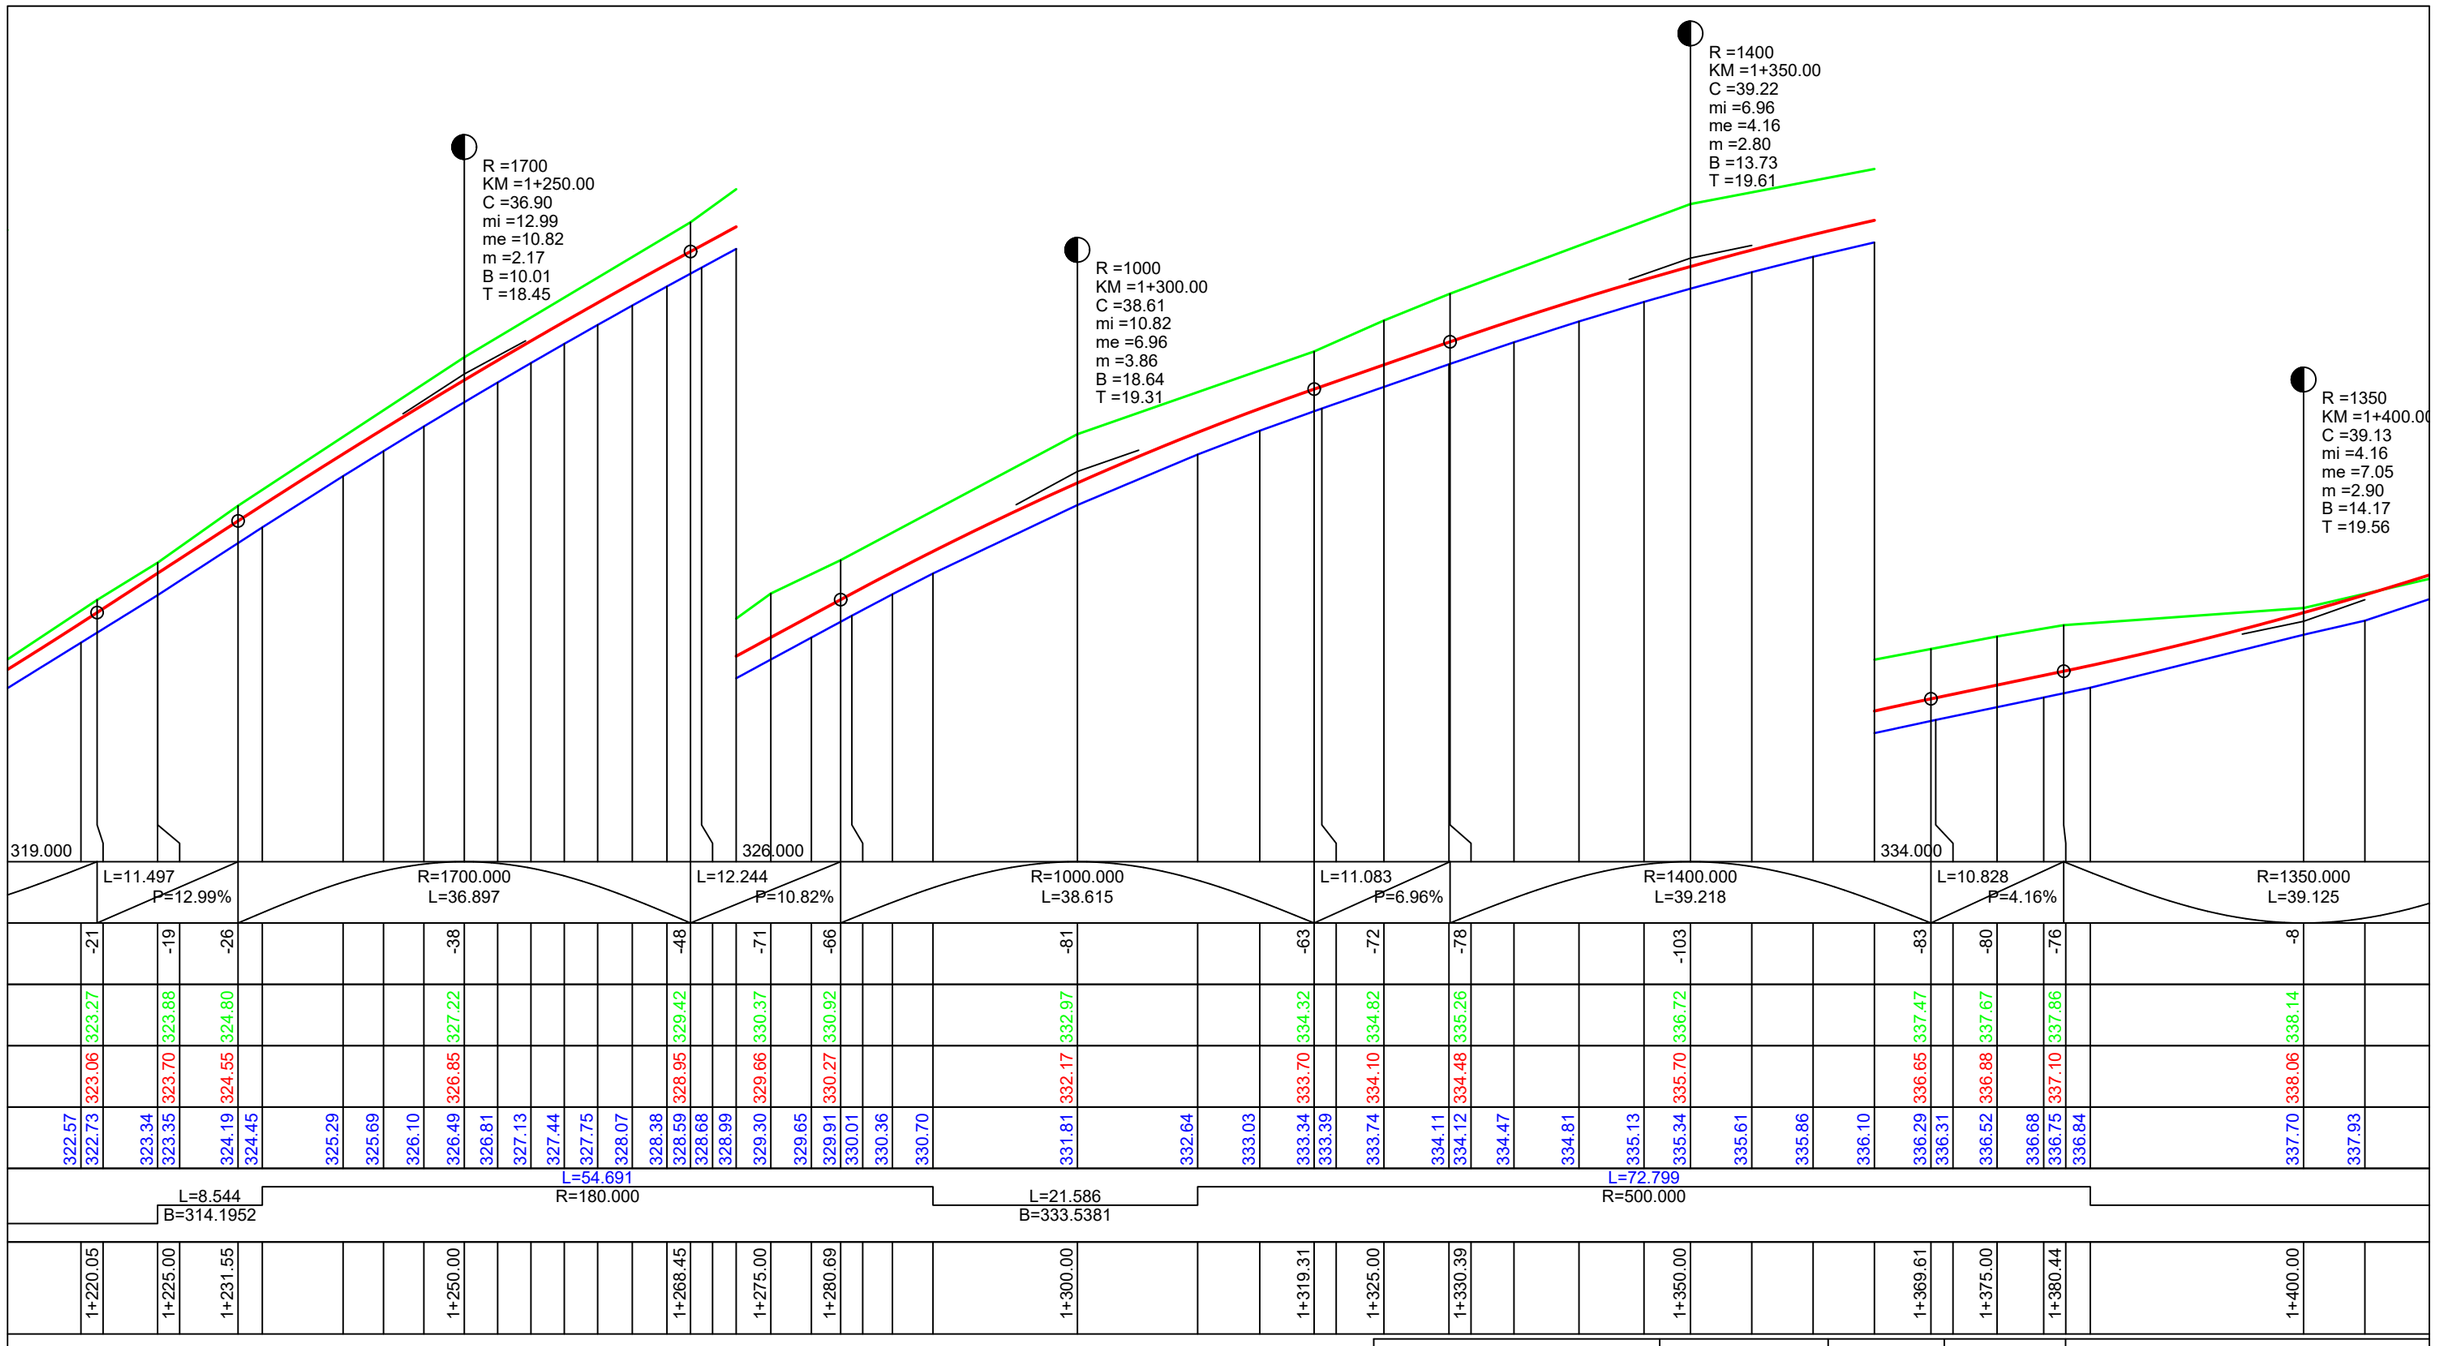

NOTA:

- Profilul longitudinal prezentat reprezintă linia roșie proiectată în axul drumului de piatră, care constituie elementul de referință pentru amenajarea întregii platforme. Pista de biciclete, amplasată adiacent drumului de piatră, urmărește profilul longitudinal al acestuia, iar diferențele de cote și elementele geometrice în profil transversal (pante transversale, poziționarea bordurilor, lățimile platformei și racordarea pistei de biciclete) sunt prezentate în planșele cu profile transversale curente;

- Soluția de proiectare a fost adoptată astfel încât drumul de piatră și pista de biciclete să funcționeze ca o platformă unitară, profilul longitudinal fiind definit prin axul drumului, iar geometria transversală a pistei rezultând din profilele transversale curente;

SOCIETATEA INFRA EXPRES ASIST S.R.L. CUI 45164810 J30/1139/2021 CAREI - ROMÂNIA

Verificator			A4,B2,D2	
Expert				
Verificator/ expert	Nume:	Semnatura:	Cerinta	Referat / Expertiza nr./Data

PROIECTANT GENERAL
INFRA EXPRES ASIST SRL
Mun. Carei, Calea Armatei Romane, nr. 5, ap. 45,
judetul Satu Mare
CUI RO45164810, J30/1139/2021

Denumire proiect:
REALIZARE INFRASTRUCTURA PENTRU BICICLETE IN MUNICIPIUL ALBA IULIA- ZONA MAMUT

Beneficiar: **MUNICIPIUL ALBA IULIA**
JUDETUL ALBA

Plansa 3.8


Proiect Nr. 1/AB din 2026

Faza: D.T.A.C.

	Nume	Semnatura	Scara	Data
Șef proiect	ing.Bucșa Septimiu		1:500 1:100	IUNIE 2026
Proiectant	ing.Hîrlea Bianca			
Proiectant	ing.Găman Cosmin			
Proiectant	ing.Borfină Marius			

Titlu plansa: PROFIL LONGITUDINAL

PISTA DE BICICLETE
MUNICIPIUL ALBA IULIA

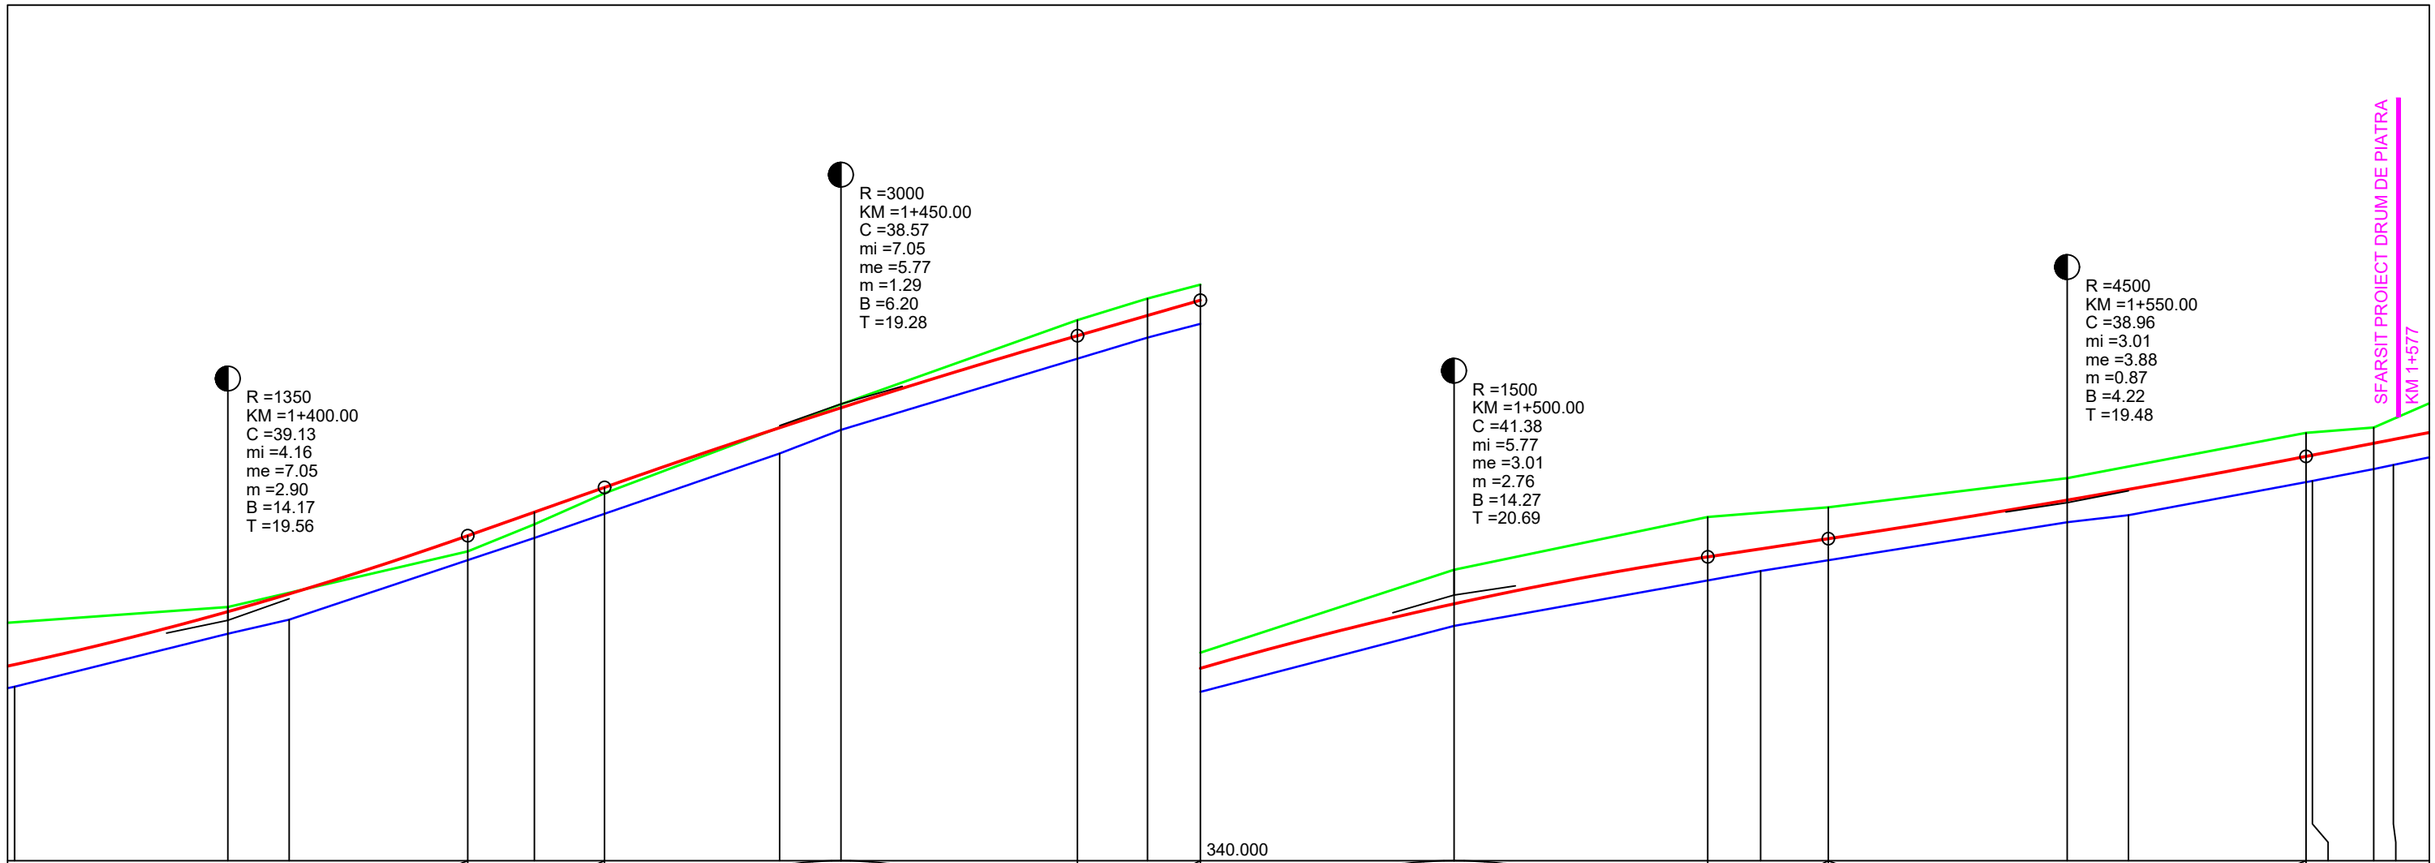

NOTA:

- Profilul longitudinal prezentat reprezintă linia roșie proiectată în axul drumului de piatră, care constituie elementul de referință pentru amenajarea întregii platforme. Pista de biciclete, amplasată adiacent drumului de piatră, urmărește profilul longitudinal al acestuia, iar diferențele de cote și elementele geometrice în profil transversal (pante transversale, poziționarea bordurilor, lățimile platformei și racordarea pistei de biciclete) sunt prezentate în planșele cu profile transversale curente;

- Soluția de proiectare a fost adoptată astfel încât drumul de piatră și pista de biciclete să funcționeze ca o platformă unitară, profilul longitudinal fiind definit prin axul drumului, iar geometria transversală a pistei rezultând din profilele transversale curente;

SOCIETATEA INFRA EXPRES ASIST S.R.L. CUI 45164810 J30/1139/2021 CAREI - ROMANIA

Verificator			A4,B2,D2	
Expert				
Verificator/ expert	Nume:	Semnatura:	Cerinta	Referat / Expertiza nr./Data

PROIECTANT GENERAL
INFRA EXPRES ASIST SRL
Mun. Carei, Calea Armatei Romane, nr. 5, ap. 45,
judetul Satu Mare
CUI RO45164810, J30/1139/2021

Denumire proiect:
REALIZARE INFRASTRUCTURA PENTRU BICICLETE IN MUNICIPIUL ALBA IULIA- ZONA MAMUT

Beneficiar: **MUNICIPIUL ALBA IULIA**
JUDETUL ALBA

Plansa 3.9


Proiect Nr. 1/AB din 2026

Faza: D.T.A.C.

	Nume	Semnatura	Scara	Data
Șef proiect	ing.Bucșa Septimiu		1:500 1:100	IUNIE 2026
Proiectant	ing.Hîrlea Bianca			
Proiectant	ing.Găman Cosmin			
Proiectant	ing.Borfină Marius			

Titlu plansa: PROFIL LONGITUDINAL

PISTA DE BICICLETE
MUNICIPIUL ALBA IULIA

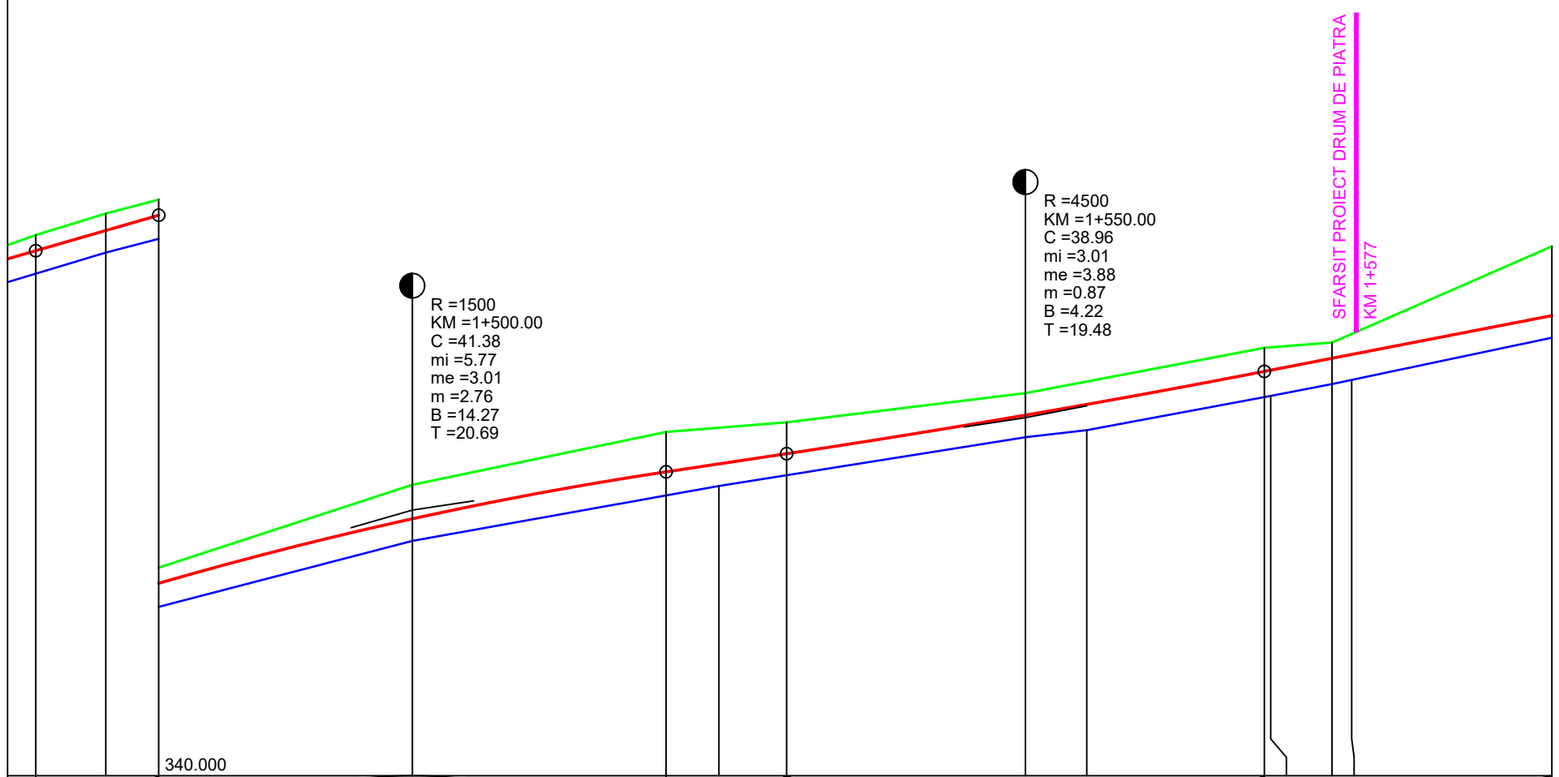

NOTA:

- Profilul longitudinal prezentat reprezintă linia roșie proiectată în axul drumului de piatră, care constituie elementul de referință pentru amenajarea întregii platforme. Pista de biciclete, amplasată adiacent drumului de piatră, urmărește profilul longitudinal al acestuia, iar diferențele de cote și elementele geometrice în profil transversal (pante transversale, poziționarea bordurilor, lățimile platformei și racordarea pistei de biciclete) sunt prezentate în planșele cu profile transversale curente;

- Soluția de proiectare a fost adoptată astfel încât drumul de piatră și pista de biciclete să funcționeze ca o platformă unitară, profilul longitudinal fiind definit prin axul drumului, iar geometria transversală a pistei rezultând din profilele transversale curente;

SOCIETATEA INFRA EXPRES ASIST S.R.L. CUI 45164810 J30/1139/2021 CAREI - ROMANIA

Verificator			A4,B2,D2	
Expert				
Verificator/ expert	Nume:	Semnatura:	Cerinta	Referat / Expertiza nr./Data

PROIECTANT GENERAL
INFRA EXPRES ASIST SRL
Mun. Carei, Calea Armatei Romane, nr. 5, ap. 45,
judetul Satu Mare
CUI RO45164810, J30/1139/2021

Denumire proiect:
REALIZARE INFRASTRUCTURA PENTRU BICICLETE IN MUNICIPIUL ALBA IULIA- ZONA MAMUT

Beneficiar: **MUNICIPIUL ALBA IULIA**
JUDETUL ALBA

Plansa 3.10

Proiect Nr. 1/AB din 2026

Faza: D.T.A.C.


	Nume	Semnatura	Scara	Data
Șef proiect	ing.Bucșa Septimiu		1:500 1:100	IUNIE 2026
Proiectant	ing.Hîrlea Bianca			
Proiectant	ing.Găman Cosmin			
Proiectant	ing.Borfină Marius			

Titlu plansa: PROFIL LONGITUDINAL

PISTA DE BICICLETE
MUNICIPIUL ALBA IULIA

PROFIL TRANSVERSAL TIP NR.1

Sc. 1:50

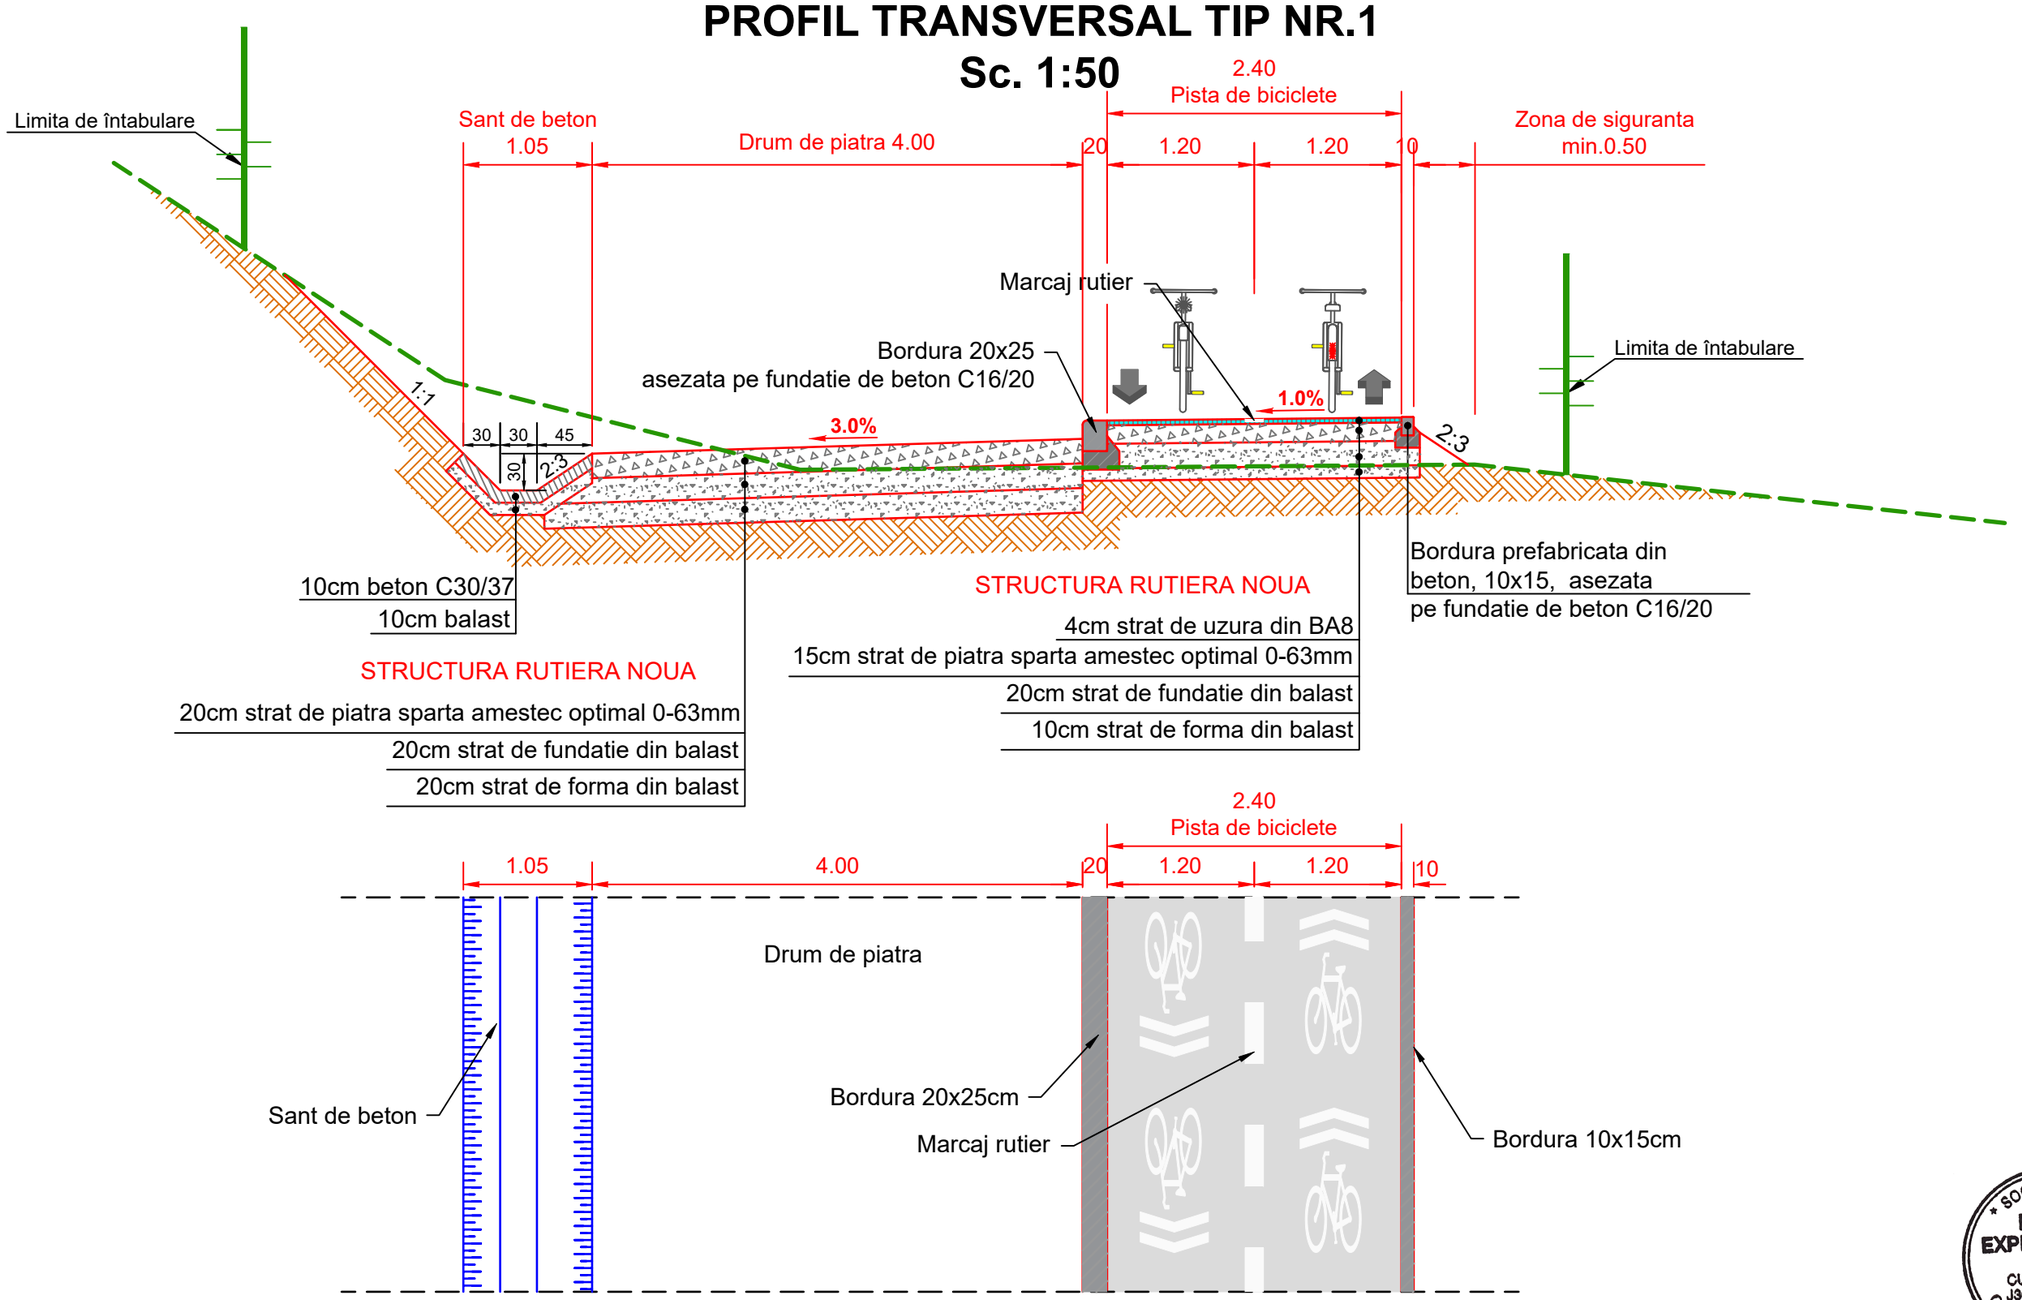

Profilul tip nr.1 se aplica la: Pista de biciclete din Municipiul Alba Iulia - zona MAMUT între km: 0+000-1+559

NOTA:
- Clasa de expunere pentru beton C16/20: XC2
- Clasa de expunere pentru beton C30/37:XC4+XF4+XD1;

Drumul de piatra si santul din beton se vor realiza conform plan de situatie si a listelor de cantitati

SOCIETATEA INFRA EXPRES ASIST S.R.L. CUI 45164810 J30/1139/2021 CAREI - ROMANIA

Verificator			A4,B2,D2	
Expert				
Verificator/ expert	Nume:	Semnatura:	Cerinta	Referat / Expertiza nr./Data

PROIECTANT GENERAL
INFRA EXPRES ASIST SRL
Mun. Carei, Calea Armatei Romane, nr. 5, ap. 45,
judetul Satu Mare
CUI RO45164810, J30/1139/2021

Denumire proiect:
REALIZARE INFRASTRUCTURA PENTRU BICICLETE IN MUNICIPIUL ALBA IULIA- ZONA MAMUT

Beneficiar: **MUNICIPIUL ALBA IULIA**
JUDETUL ALBA


Plansa 4.1

Proiect Nr. 1/AB din 2026

Faza: D.T.A.C.


	Nume	Semnatura	Scara	Data
Șef proiect	ing.Bucșa Septimiu		1:50	IUNIE 2026
Proiectant	ing.Hîrlea Bianca			
Proiectant	ing.Găman Cosmin			
Proiectant	ing.Borfină Marius			

Titlu plansa: PROFIL TRANSVERSAL TIP

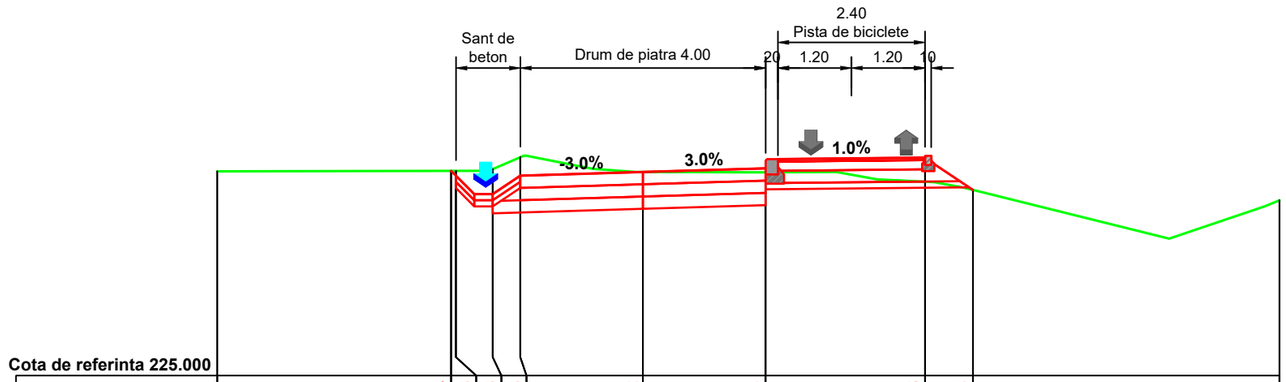

Cota de referinta 225.000									
COTE PROIECT		228.34	228.26	227.96	228.26	228.32	228.38	228.55	228.03	
COTE TEREN	228.33	228.34	228.34	228.36	228.56	228.32	228.31	228.16	228.03	227.86
DISTANTE	-6.94	-3.13	-3.05	-2.45	-2.00	0.00	2.00	4.60	5.38	10.38

KM 0+050.00
DRUM+PISTA DE BICICLETE

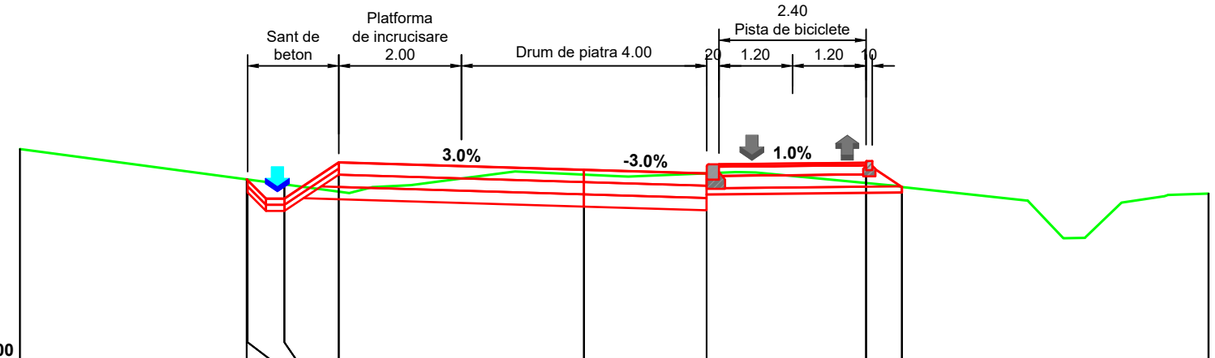

Cota de referinta 227.000									
COTE PROIECT		229.96	229.94	229.64	230.23	230.11	230.05	230.23	229.83	
COTE TEREN	230.45	229.96	229.95	229.87	229.76	230.03	230.05	229.90	229.83	229.72
DISTANTE	-9.20	-5.50	-5.49	-4.89	-4.00	0.00	2.00	4.60	5.19	10.19

KM 0+100.00
DRUM+PISTA DE BICICLETE

SOCIETATEA INFRA EXPRES ASIST S.R.L. CUI 45164810 J30/1139/2021 CAREI - ROMÂNIA

Verificator			A4,B2,D2	
Expert				
Verificator/ expert	Nume:	Semnatura:	Cerinta	Referat / Expertiza nr./Data

PROIECTANT GENERAL
INFRA EXPRES ASIST SRL
Mun. Carei, Calea Armatei Romane, nr. 5, ap. 45,
judetul Satu Mare
CUI RO45164810, J30/1139/2021

Denumire proiect:
REALIZARE INFRASTRUCTURA PENTRU BICICLETE IN MUNICIPIUL ALBA IULIA- ZONA MAMUT

Beneficiar: **MUNICIPIUL ALBA IULIA**
JUDETUL ALBA

Plansa 5.1


Proiect Nr. 1/AB din 2026

Faza: D.T.A.C.

	Nume	Semnatura	Scara	Data
Șef proiect	ing.Bucșa Septimiu		1:100	IUNIE 2026
Proiectant	ing.Hîrlea Bianca			
Proiectant	ing.Găman Cosmin			
Proiectant	ing.Borfină Marius			

Titlu plansa: PROFILE TRANSVERSALE CURENTE


PISTA DE BICICLETE
MUNICIPIUL ALBA IULIA

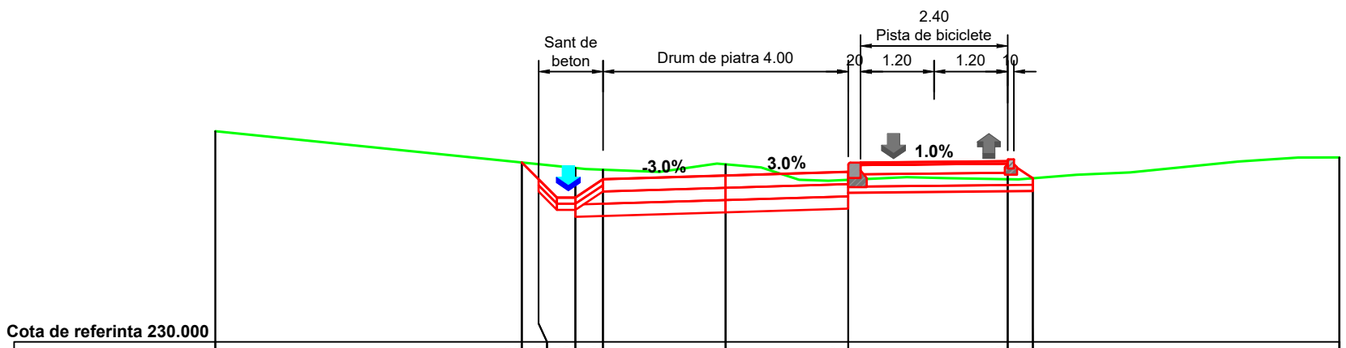

Cota de referinta 230.000										
COTE PROIECT		232.92	232.65	232.35	232.65	232.71	232.77	232.95	232.67	
COTE TEREN	233.43	232.92	232.90	232.84	232.81	232.89	232.64	232.65	232.67	233.01
DISTANTE	-8.32	-3.32	-3.05	-2.45	-2.00	0.00	2.00	4.60	5.01	10.01

KM 0+150.00

DRUM+PISTA DE BICICLETE

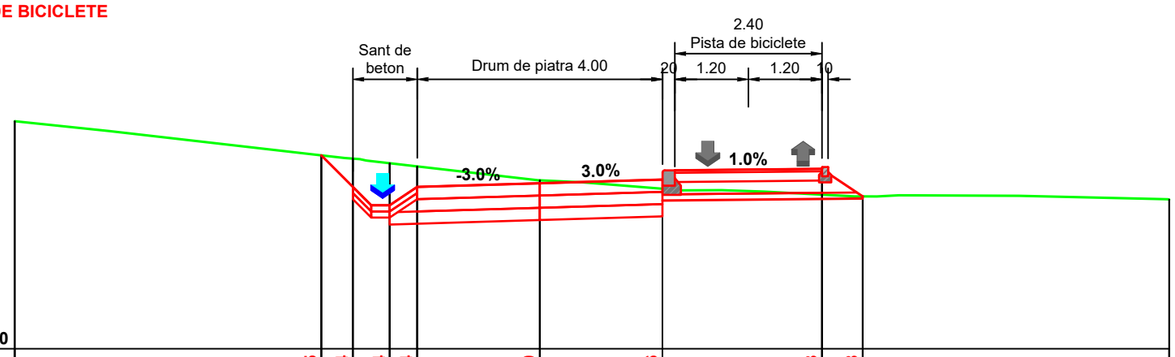

Cota de referinta 234.000									
COTE PROIECT		237.15	236.64	236.34	236.64	236.70	236.76	236.93	236.48	
COTE TEREN	237.71	237.15	237.10	237.02	236.97	236.75	236.61	236.51	236.48	236.43
DISTANTE	-8.56	-3.56	-3.05	-2.45	-2.00	0.00	2.00	4.60	5.27	10.27

KM 0+200.00

DRUM+PISTA DE BICICLETE

SOCIETATEA INFRA EXPRES ASIST S.R.L. CUI 45164810 J30/1139/2021 CAREI - ROMÂNIA

Verificator			A4,B2,D2	
Expert				
Verificator/ expert	Nume:	Semnatura:	Cerinta	Referat / Expertiza nr./Data

PROIECTANT GENERAL
INFRA EXPRES ASIST SRL
Mun. Carei, Calea Armatei Romane, nr. 5, ap. 45,
judetul Satu Mare
CUI RO45164810, J30/1139/2021

Denumire proiect:
REALIZARE INFRASTRUCTURA PENTRU BICICLETE IN MUNICIPIUL ALBA IULIA- ZONA MAMUT

Beneficiar: **MUNICIPIUL ALBA IULIA**
JUDETUL ALBA

Plansa 5.2


Proiect Nr. 1/AB din 2026

Faza: D.T.A.C.

	Nume	Semnatura	Scara	Data
Șef proiect	ing.Bucșa Septimiu		1:100	IUNIE 2026
Proiectant	ing.Hîrlea Bianca			
Proiectant	ing.Găman Cosmin			
Proiectant	ing.Borfină Marius			

Titlu plansa: PROFILE TRANSVERSALE CURENTE

PISTA DE BICICLETE
MUNICIPIUL ALBA IULIA

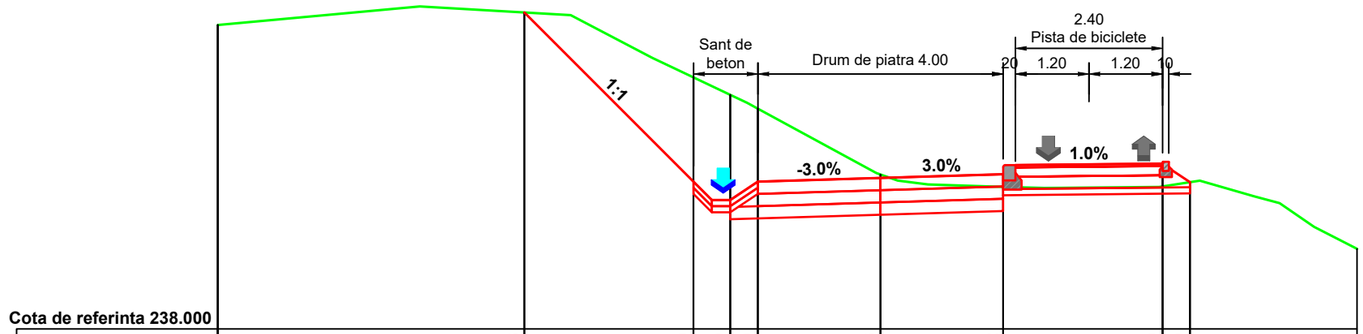


Cota de referinta 238.000

COTE PROIECT		243.16	240.40	240.10	240.40	240.46	240.52	240.70	240.39
COTE TEREN	242.95	243.16	242.10	241.82	241.59	240.52	240.32	240.32	240.39
DISTANTE	-10.81	-5.81	-3.05	-2.45	-2.00	0.00	2.00	4.60	5.05

KM 0+250.00

DRUM+PISTA DE BICICLETE

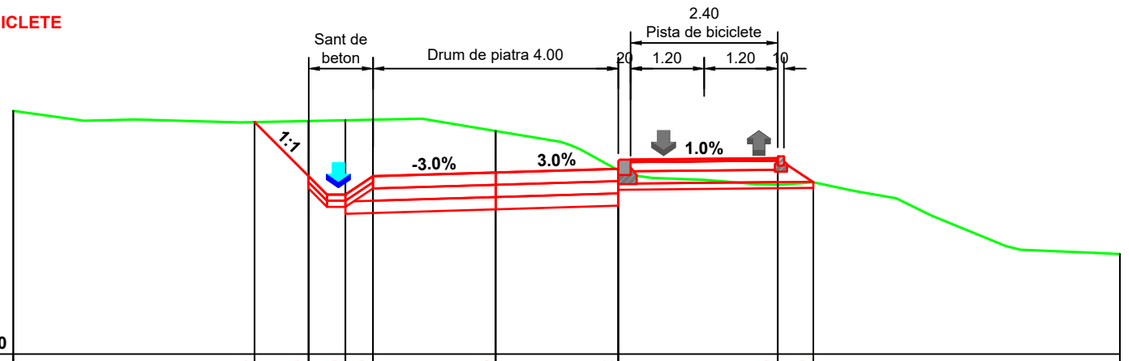

Cota de referinta 241.000

COTE PROIECT		244.78	243.90	243.60	243.90	243.96	244.02	244.19	243.80
COTE TEREN	244.96	244.78	244.80	244.81	244.82	244.64	244.00	243.76	243.80	242.63
DISTANTE	-7.87	-3.93	-3.05	-2.45	-2.00	0.00	2.00	4.60	5.18	10.18

KM 0+300.00

DRUM+PISTA DE BICICLETE

SOCIETATEA * INFRA EXPRES ASIST S.R.L. CUI 45164810 J30/1139/2021 CAREI - ROMÂNIA

Verificator			A4,B2,D2	
Expert				
Verificator/ expert	Nume:	Semnatura:	Cerinta	Referat / Expertiza nr./Data

PROIECTANT GENERAL
INFRA EXPRES ASIST SRL
Mun. Carei, Calea Armatei Romane, nr. 5, ap. 45,
judetul Satu Mare
CUI RO45164810, J30/1139/2021

Denumire proiect:
REALIZARE INFRASTRUCTURA PENTRU BICICLETE IN MUNICIPIUL ALBA IULIA- ZONA MAMUT

Beneficiar: **MUNICIPIUL ALBA IULIA**
JUDETUL ALBA

Plansa 5.3


Proiect Nr. 1/AB din 2026

Faza: D.T.A.C.

	Nume	Semnatura	Scara	Data
Șef proiect	ing.Bucșa Septimiu		1:100	IUNIE 2026
Proiectant	ing.Hîrlea Bianca			
Proiectant	ing.Găman Cosmin			
Proiectant	ing.Borfină Marius			

Titlu plansa: PROFILE TRANSVERSALE CURENTE

PISTA DE BICICLETE
MUNICIPIUL ALBA IULIA

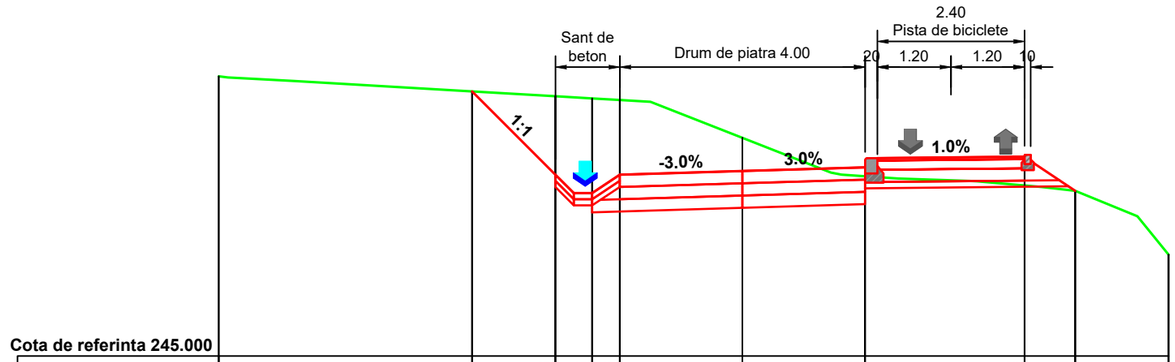

Cota de referinta 245.000

COTE PROIECT		249.31	247.96	247.66	247.96	248.02	248.08	248.25	247.69	
COTE TEREN	249.56	249.31	249.24	249.20	249.17	248.56	247.93	247.78	247.69	246.65
DISTANTE	-8.54	-4.41	-3.05	-2.45	-2.00	0.00	2.00	4.60	5.43	6.95

KM 0+350.00

DRUM+PISTA DE BICICLETE

Cota de referinta 249.000

COTE PROIECT		254.30	252.10	251.80	252.10	252.16	252.22	252.40	252.23	
COTE TEREN	254.54	254.30	254.20	254.12	254.02	253.24	252.44	252.23	252.23	252.73
DISTANTE	-10.25	-5.25	-3.05	-2.45	-2.00	0.00	2.00	4.60	4.84	9.84

KM 0+400.00

DRUM+PISTA DE BICICLETE

SOCIETATEA * INFRA EXPRES ASIST S.R.L. CUI 45164810 J30/1139/2021 CAREI - ROMÂNIA

Verificator			A4,B2,D2	
Expert				
Verificator/ expert	Nume:	Semnatura:	Cerinta	Referat / Expertiza nr./Data

PROIECTANT GENERAL
INFRA EXPRES ASIST SRL
Mun. Carei, Calea Armatei Romane, nr. 5, ap. 45,
judetul Satu Mare
CUI RO45164810, J30/1139/2021

Denumire proiect:
REALIZARE INFRASTRUCTURA PENTRU BICICLETE IN MUNICIPIUL ALBA IULIA- ZONA MAMUT

Beneficiar: **MUNICIPIUL ALBA IULIA**
JUDETUL ALBA

Plansa 5.4


Proiect Nr. 1/AB din 2026

Faza: D.T.A.C.

	Nume	Semnatura	Scara	Data
Șef proiect	ing.Bucșa Septimiu		1:100	IUNIE 2026
Proiectant	ing.Hîrlea Bianca			
Proiectant	ing.Găman Cosmin			
Proiectant	ing.Borfină Marius			

Titlu plansa: PROFILE TRANSVERSALE CURENTE


PISTA DE BICICLETE
MUNICIPIUL ALBA IULIA

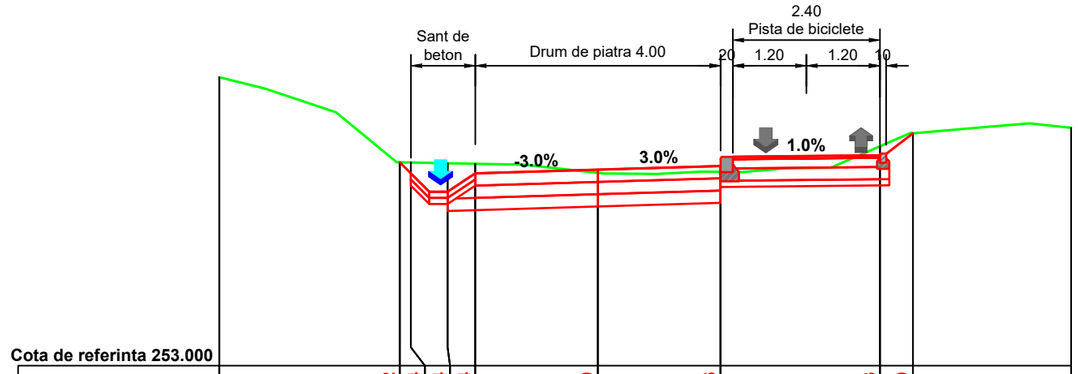

Cota de referinta 253.000									
COTE PROIECT		256.32	256.14	255.84	256.14	256.20	256.26	256.43	256.79
COTE TEREN	257.70	256.32	256.31	256.30	256.29	256.14	256.16	256.58	256.79	256.88
DISTANTE	-6.17	-3.23	-3.05	-2.45	-2.00	0.00	2.00	4.60	5.14	7.72

KM 0+450.00

DRUM+PISTA DE BICICLETE

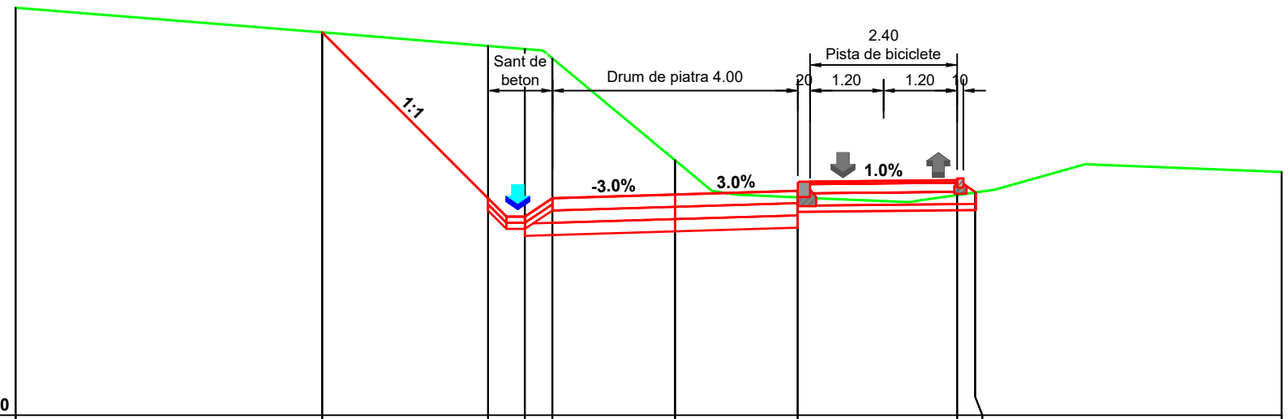

Cota de referinta 257.000									
COTE PROIECT		263.24	260.54	260.24	260.54	260.60	260.66	260.83	260.63	
COTE TEREN	263.64	263.24	263.02	262.97	262.81	261.16	260.55	260.59	260.63	260.96
DISTANTE	-10.76	-5.76	-3.05	-2.45	-2.00	0.00	2.00	4.60	4.89	9.89

KM 0+500.00

DRUM+PISTA DE BICICLETE

SOCIETATEA * INFRA EXPRES ASIST S.R.L. CUI 45164810 J30/1139/2021 CAREI - ROMÂNIA

Verificator			A4,B2,D2	
Expert				
Verificator/ expert	Nume:	Semnatura:	Cerinta	Referat / Expertiza nr./Data

PROIECTANT GENERAL
INFRA EXPRES ASIST SRL
Mun. Carei, Calea Armatei Romane, nr. 5, ap. 45,
judetul Satu Mare
CUI RO45164810, J30/1139/2021

Denumire proiect:
REALIZARE INFRASTRUCTURA PENTRU BICICLETE IN MUNICIPIUL ALBA IULIA- ZONA MAMUT

Beneficiar: **MUNICIPIUL ALBA IULIA**
JUDETUL ALBA

Plansa 5.5


Proiect Nr. 1/AB din 2026

Faza: D.T.A.C.

	Nume	Semnatura	Scara	Data
Șef proiect	ing.Bucșa Septimiu		1:100	IUNIE 2026
Proiectant	ing.Hîrlea Bianca			
Proiectant	ing.Găman Cosmin			
Proiectant	ing.Borfină Marius			

Titlu plansa: PROFILE TRANSVERSALE CURENTE


PISTA DE BICICLETE
MUNICIPIUL ALBA IULIA

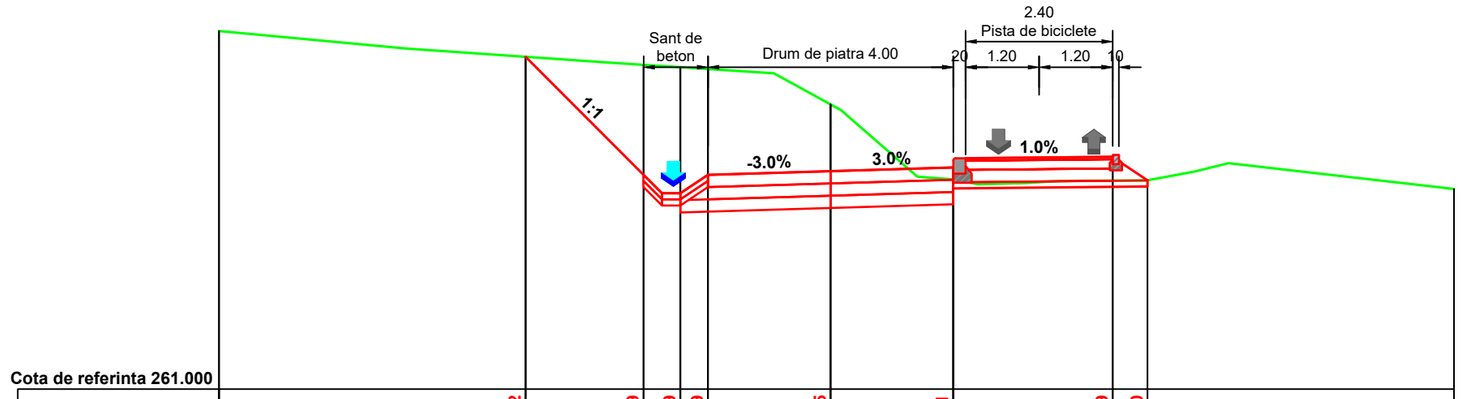

Cota de referinta 261.000									
COTE PROIECT		266.42	264.49	264.19	264.49	264.55	264.61	264.79	264.40	
COTE TEREN	266.84	266.42	266.29	266.25	266.22	265.64	264.42	264.40	264.40	264.26
DISTANTE	-9.97	-4.97	-3.05	-2.45	-2.00	0.00	2.00	4.60	5.17	10.17

KM 0+550.00

DRUM+PISTA DE BICICLETE

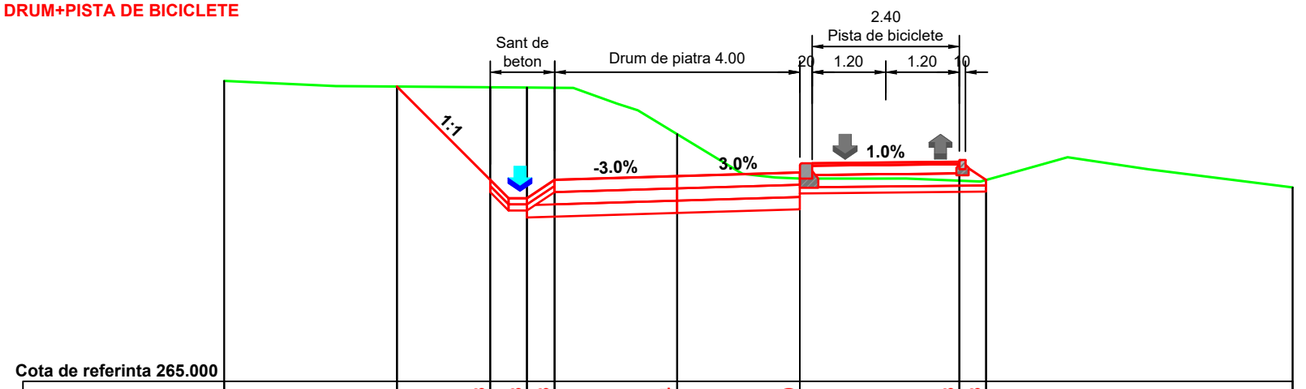

Cota de referinta 265.000									
COTE PROIECT		269.81	268.28	267.98	268.28	268.34	268.40	268.58	268.28	
COTE TEREN	269.90	269.81	269.79	269.79	269.79	269.03	268.31	268.27	268.28	268.16
DISTANTE	-7.39	-4.57	-3.05	-2.45	-2.00	0.00	2.00	4.60	5.04	10.04

KM 0+600.00

DRUM+PISTA DE BICICLETE

SOCIETATEA INFRA EXPRES ASIST S.R.L. CUI 45164810 J30/1139/2021 CAREI - ROMÂNIA

Verificator			A4,B2,D2	
Expert				
Verificator/ expert	Nume:	Semnatura:	Cerinta	Referat / Expertiza nr./Data

PROIECTANT GENERAL
INFRA EXPRES ASIST SRL
Mun. Carei, Calea Armatei Romane, nr. 5, ap. 45,
judetul Satu Mare
CUI RO45164810, J30/1139/2021

Denumire proiect:
REALIZARE INFRASTRUCTURA PENTRU BICICLETE IN MUNICIPIUL ALBA IULIA- ZONA MAMUT

Beneficiar: **MUNICIPIUL ALBA IULIA**
JUDETUL ALBA

Plansa 5.6


Proiect Nr. 1/AB din 2026

Faza: D.T.A.C.

	Nume	Semnatura	Scara	Data
Șef proiect	ing.Bucșa Septimiu		1:100	IUNIE 2026
Proiectant	ing.Hîrlea Bianca			
Proiectant	ing.Găman Cosmin			
Proiectant	ing.Borfină Marius			

Titlu plansa: PROFILE TRANSVERSALE CURENTE

PISTA DE BICICLETE
MUNICIPIUL ALBA IULIA

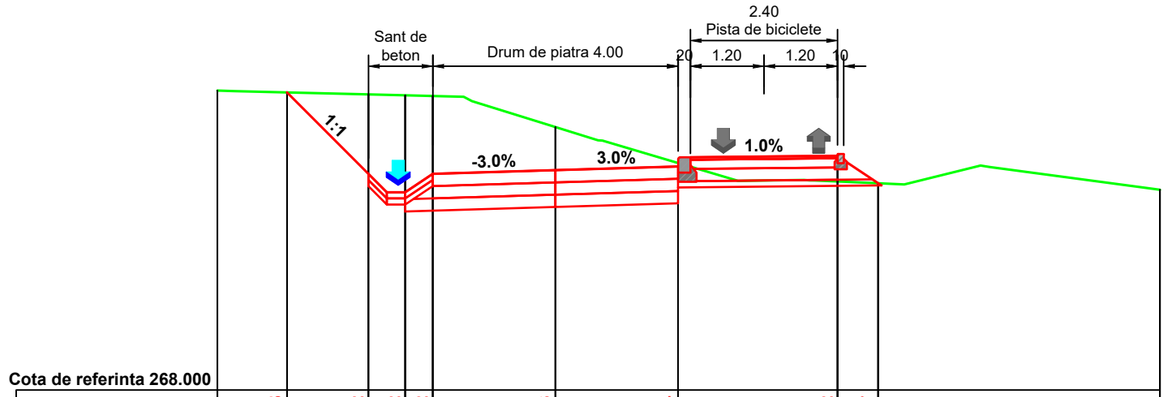


Cota de referinta 268.000

COTE PROIECT		272.85	271.52	271.22	271.52	271.58	271.64	271.82	271.37	
COTE TEREN	272.88	272.85	272.82	272.80	272.79	272.29	271.70	271.40	271.37	271.26
DISTANTE	-5.51	-4.38	-3.05	-2.45	-2.00	0.00	2.00	4.60	5.26	9.86

KM 0+650.00

DRUM+PISTA DE BICICLETE

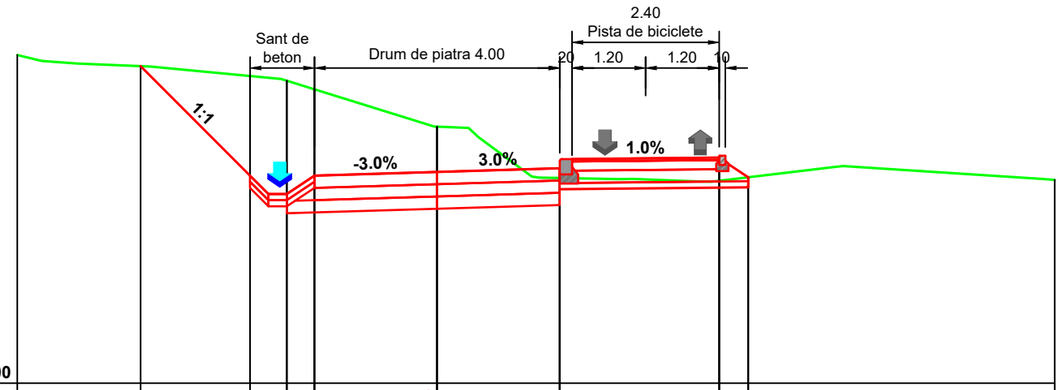

Cota de referinta 272.000

COTE PROIECT		277.17	275.38	275.08	275.38	275.44	275.50	275.68	275.36	
COTE TEREN	277.35	277.17	277.01	276.93	276.79	276.18	275.35	275.30	275.36	275.31
DISTANTE	-6.85	-4.84	-3.05	-2.45	-2.00	0.00	2.00	4.60	5.08	10.08

KM 0+700.00

DRUM+PISTA DE BICICLETE

SOCIETATEA * INFRA EXPRES ASIST S.R.L. CUI 45164810 J30/1139/2021 CAREI - ROMANIA

Verificator			A4,B2,D2	
Expert				
Verificator/ expert	Nume:	Semnatura:	Cerinta	Referat / Expertiza nr./Data

PROIECTANT GENERAL
INFRA EXPRES ASIST SRL
Mun. Carei, Calea Armatei Romane, nr. 5, ap. 45,
judetul Satu Mare
CUI RO45164810, J30/1139/2021

Denumire proiect:
REALIZARE INFRASTRUCTURA PENTRU BICICLETE IN MUNICIPIUL ALBA IULIA- ZONA MAMUT

Beneficiar: **MUNICIPIUL ALBA IULIA**
JUDETUL ALBA

Plansa 5.7


Proiect Nr. 1/AB din 2026

Faza: D.T.A.C.

	Nume	Semnatura	Scara	Data
Șef proiect	ing.Bucșa Septimiu		1:100	IUNIE 2026
Proiectant	ing.Hîrlea Bianca			
Proiectant	ing.Găman Cosmin			
Proiectant	ing.Borfină Marius			

Titlu plansa: PROFILE TRANSVERSALE CURENTE


PISTA DE BICICLETE
MUNICIPIUL ALBA IULIA

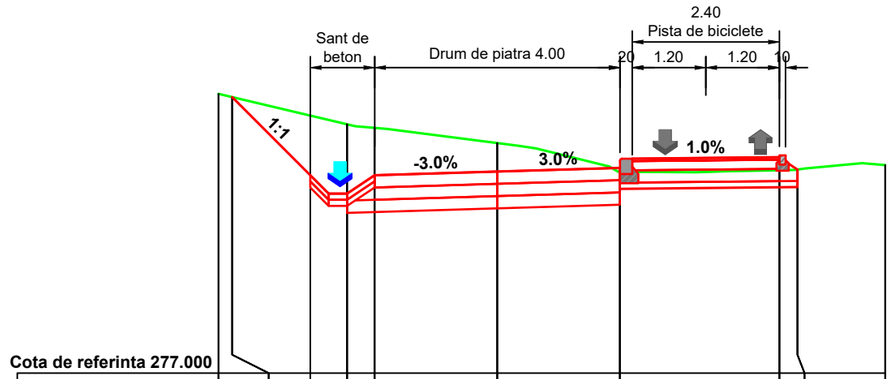

Cota de referinta 277.000									
COTE PROIECT	281.50	280.23	279.93	280.23	280.29	280.35	280.52	280.32	
COTE TEREN	281.55	281.50	281.20	281.06	281.00	280.75	280.28	280.31	280.32	280.39
DISTANTE	-4.55	-4.32	-3.05	-2.45	-2.00	0.00	2.00	4.60	4.90	6.33

KM 0+750.00

DRUM+PISTA DE BICICLETE

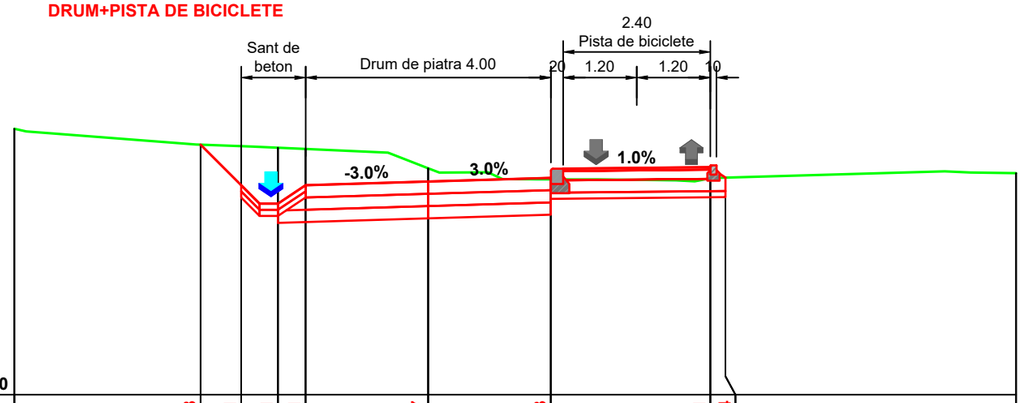

Cota de referinta 281.000									
COTE PROIECT	285.08	284.41	284.11	284.41	284.47	284.53	284.71	284.54	
COTE TEREN	285.34	285.08	285.05	285.03	285.01	284.69	284.51	284.53	284.54	284.61
DISTANTE	-6.75	-3.71	-3.05	-2.45	-2.00	0.00	2.00	4.60	4.85	9.59

KM 0+800.00

DRUM+PISTA DE BICICLETE

SOCIETATEA INFRA EXPRES ASIST S.R.L. CUI 45164810 J30/1139/2021 CAREI - ROMÂNIA

Verificator			A4,B2,D2	
Expert				
Verificator/ expert	Nume:	Semnatura:	Cerinta	Referat / Expertiza nr./Data

PROIECTANT GENERAL
INFRA EXPRES ASIST SRL
Mun. Carei, Calea Armatei Romane, nr. 5, ap. 45,
judetul Satu Mare
CUI RO45164810, J30/1139/2021

Denumire proiect:
REALIZARE INFRASTRUCTURA PENTRU BICICLETE IN MUNICIPIUL ALBA IULIA- ZONA MAMUT

Beneficiar: **MUNICIPIUL ALBA IULIA**
JUDETUL ALBA

Plansa 5.8


Proiect Nr. 1/AB din 2026

Faza: D.T.A.C.

	Nume	Semnatura	Scara	Data
Șef proiect	ing.Bucșa Septimiu		1:100	IUNIE 2026
Proiectant	ing.Hîrlea Bianca			
Proiectant	ing.Găman Cosmin			
Proiectant	ing.Borfină Marius			

Titlu plansa: PROFILE TRANSVERSALE CURENTE

PISTA DE BICICLETE
MUNICIPIUL ALBA IULIA

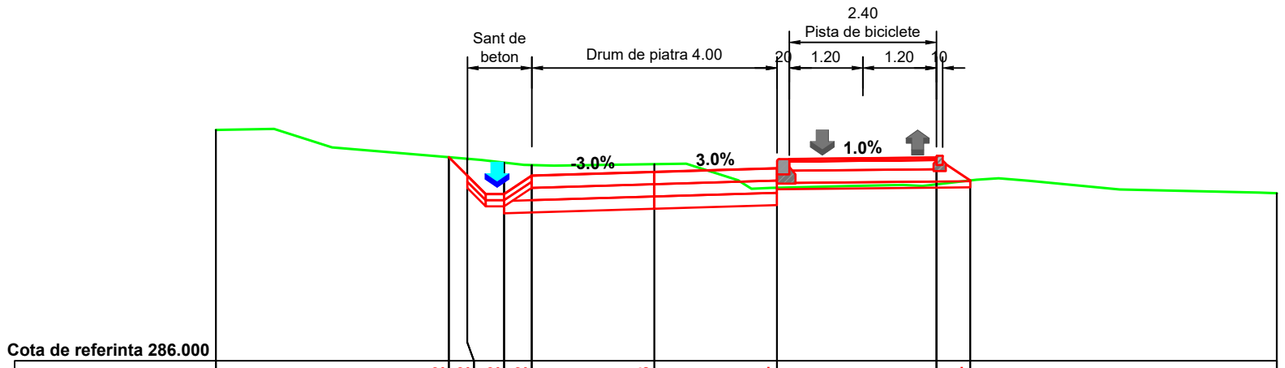


Cota de referinta 286.000

COTE PROIECT		289.32	289.02	288.72	289.02	289.08	289.14	289.31	288.94	
COTE TEREN	289.76	289.32	289.29	289.23	289.19	289.21	288.82	288.88	288.94	288.73
DISTANTE	-7.15	-3.35	-3.05	-2.45	-2.00	0.00	2.00	4.60	5.15	10.15

KM 0+850.00

DRUM+PISTA DE BICICLETE

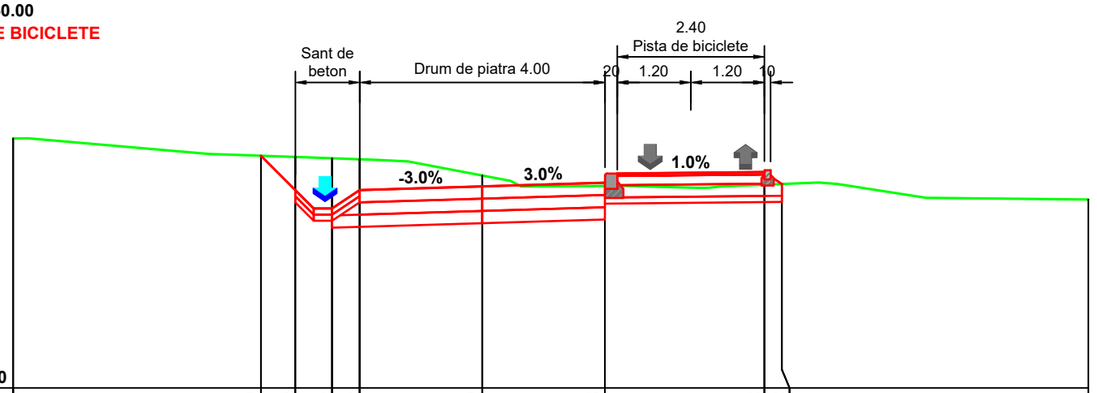

Cota de referinta 291.000

COTE PROIECT		294.79	294.23	293.93	294.23	294.29	294.35	294.52	294.32	
COTE TEREN	295.07	294.79	294.77	294.74	294.73	294.46	294.29	294.31	294.32	294.07
DISTANTE	-7.65	-3.61	-3.05	-2.45	-2.00	0.00	2.00	4.60	4.89	9.89

KM 0+900.00

DRUM+PISTA DE BICICLETE

SOCIETATEA INFRA EXPRES ASIST S.R.L. CUI 45164810 J30/1139/2021 CAREI - ROMÂNIA

Verificator			A4,B2,D2	
Expert				
Verificator/ expert	Nume:	Semnatura:	Cerinta	Referat / Expertiza nr./Data

PROIECTANT GENERAL
INFRA EXPRES ASIST SRL
Mun. Carei, Calea Armatei Romane, nr. 5, ap. 45,
judetul Satu Mare
CUI RO45164810, J30/1139/2021

Denumire proiect:
REALIZARE INFRASTRUCTURA PENTRU BICICLETE IN MUNICIPIUL ALBA IULIA- ZONA MAMUT

Beneficiar: **MUNICIPIUL ALBA IULIA**
JUDETUL ALBA

Plansa 5.9


Proiect Nr. 1/AB din 2026

Faza: D.T.A.C.

	Nume	Semnatura	Scara	Data
Șef proiect	ing.Bucșa Septimiu		1:100	IUNIE 2026
Proiectant	ing.Hîrlea Bianca			
Proiectant	ing.Găman Cosmin			
Proiectant	ing.Borfină Marius			

Titlu plansa: PROFILE TRANSVERSALE CURENTE


PISTA DE BICICLETE
MUNICIPIUL ALBA IULIA

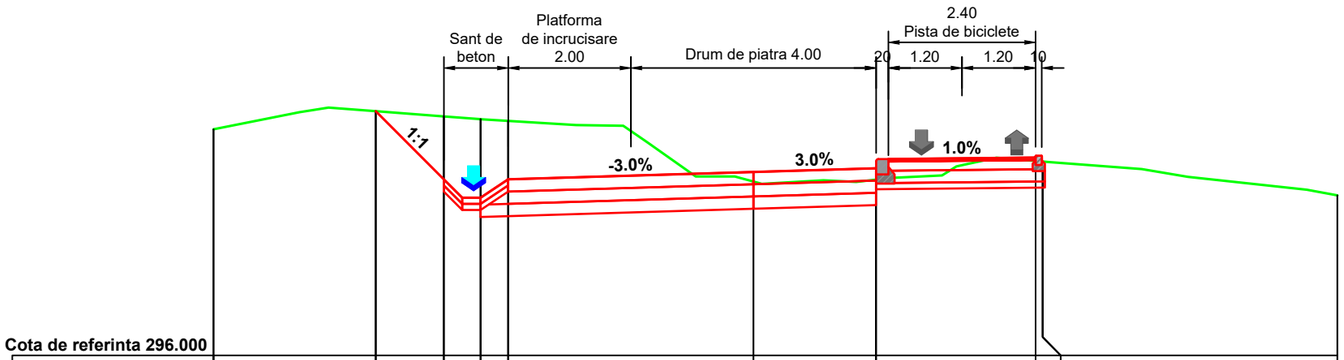

Cota de referinta 296.000									
COTE PROIECT		299.98	298.87	298.57	298.87	298.99	299.05	299.22	299.16
COTE TEREN	299.69	299.98	299.90	299.85	299.82	298.83	298.86	299.17	299.16	298.61
DISTANTE	-8.81	-6.16	-5.05	-4.45	-4.00	0.00	2.00	4.60	4.72	9.53

KM 0+950.00

DRUM+PISTA DE BICICLETE

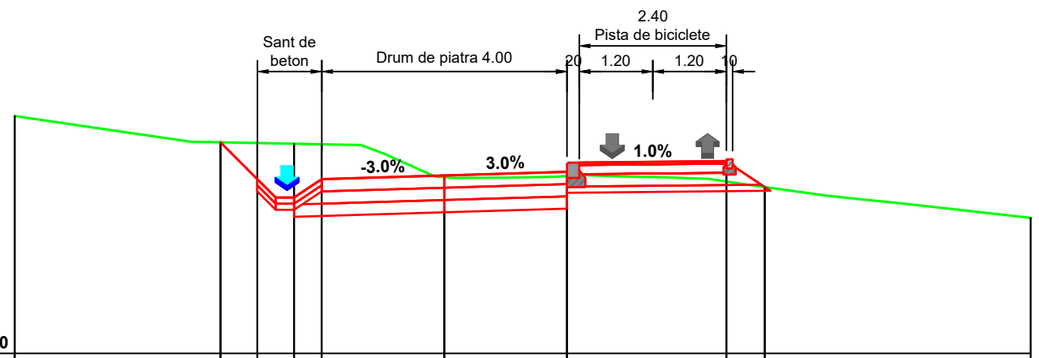

Cota de referinta 300.000									
COTE PROIECT		303.44	302.84	302.54	302.84	302.90	302.96	303.13	302.71
COTE TEREN	303.87	303.44	303.43	303.42	303.41	302.87	302.89	302.80	302.71	302.21
DISTANTE	-7.01	-3.65	-3.05	-2.45	-2.00	0.00	2.00	4.60	5.23	9.56

KM 1+000.00

DRUM+PISTA DE BICICLETE

SOCIETATEA * INFRA EXPRES ASIST S.R.L. CUI 45164810 J30/1139/2021 CAREI - ROMÂNIA

Verificator			A4,B2,D2	
Expert				
Verificator/ expert	Nume:	Semnatura:	Cerinta	Referat / Expertiza nr./Data

PROIECTANT GENERAL
INFRA EXPRES ASIST SRL
Mun. Carei, Calea Armatei Romane, nr. 5, ap. 45,
judetul Satu Mare
CUI RO45164810, J30/1139/2021

Denumire proiect:
REALIZARE INFRASTRUCTURA PENTRU BICICLETE IN MUNICIPIUL ALBA IULIA- ZONA MAMUT

Beneficiar: **MUNICIPIUL ALBA IULIA**
JUDETUL ALBA

Plansa 5.10


Proiect Nr. 1/AB din 2026

Faza: D.T.A.C.

	Nume	Semnatura	Scara	Data
Șef proiect	ing.Bucșa Septimiu		1:100	IUNIE 2026
Proiectant	ing.Hîrlea Bianca			
Proiectant	ing.Găman Cosmin			
Proiectant	ing.Borfină Marius			

Titlu plansa: PROFILE TRANSVERSALE CURENTE


PISTA DE BICICLETE
MUNICIPIUL ALBA IULIA

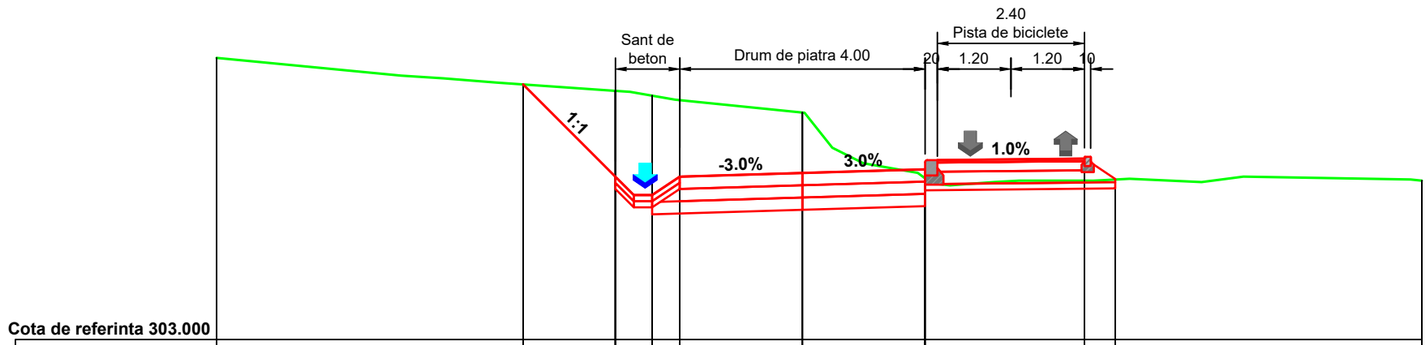

Cota de referinta 303.000										
COTE PROIECT		307.16	305.65	305.35	305.65	305.71	305.77	305.95	305.61	
COTE TEREN	307.59	307.16	307.05	306.97	306.90	306.70	305.63	305.59	305.61	305.59
DISTANTE	-9.55	-4.55	-3.05	-2.45	-2.00	0.00	2.00	4.60	5.10	10.10

KM 1+050.00

DRUM+PISTA DE BICICLETE

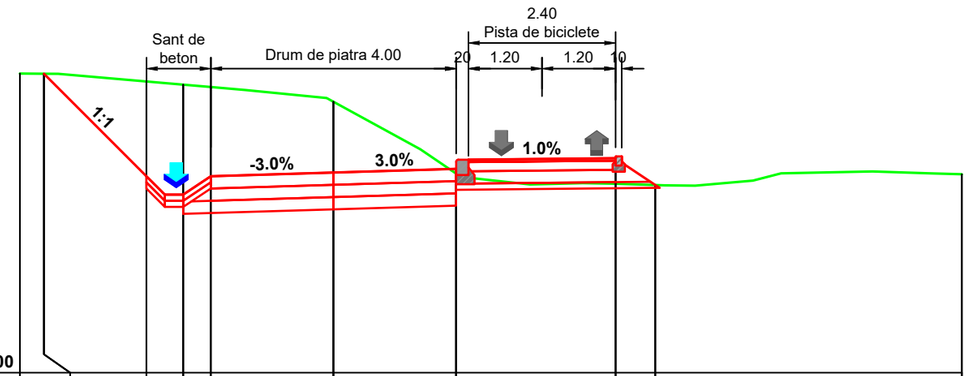

Cota de referinta 307.000									
COTE PROIECT	311.87	310.20	309.90	310.20	310.26	310.32	310.50	310.06	
COTE TEREN	311.88	311.87	311.75	311.70	311.66	311.42	310.25	310.08	310.06	310.24
DISTANTE	-5.11	-4.72	-3.05	-2.45	-2.00	0.00	2.00	4.60	5.25	10.25

KM 1+100.00

DRUM+PISTA DE BICICLETE

SOCIETATEA INFRA EXPRES ASIST S.R.L. CUI 45164810 J30/1139/2021 CAREI - ROMANIA

Verificator			A4,B2,D2	
Expert				
Verificator/ expert	Nume:	Semnatura:	Cerinta	Referat / Expertiza nr./Data

PROIECTANT GENERAL
INFRA EXPRES ASIST SRL
Mun. Carei, Calea Armatei Romane, nr. 5, ap. 45,
judetul Satu Mare
CUI RO45164810, J30/1139/2021

Denumire proiect:
REALIZARE INFRASTRUCTURA PENTRU BICICLETE IN MUNICIPIUL ALBA IULIA- ZONA MAMUT

Beneficiar: **MUNICIPIUL ALBA IULIA**
JUDETUL ALBA

Plansa 5.11


Proiect Nr. 1/AB din 2026

Faza: D.T.A.C.

	Nume	Semnatura	Scara	Data
Șef proiect	ing.Bucșa Septimiu		1:100	IUNIE 2026
Proiectant	ing.Hîrlea Bianca			
Proiectant	ing.Găman Cosmin			
Proiectant	ing.Borfină Marius			


Titlu plansa: PROFILE TRANSVERSALE CURENTE

PISTA DE BICICLETE
MUNICIPIUL ALBA IULIA

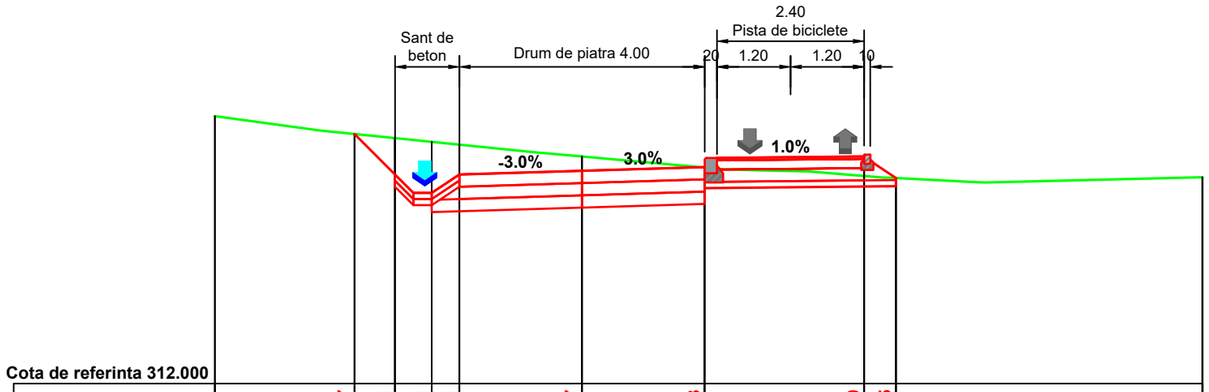

Cota de referinta 312.000									
COTE PROIECT		316.07	315.41	315.11	315.41	315.47	315.53	315.70	315.35	
COTE TEREN	316.36	316.07	316.00	315.94	315.89	315.70	315.52	315.38	315.35	315.36
DISTANTE	-5.99	-3.71	-3.05	-2.45	-2.00	0.00	2.00	4.60	5.12	10.12

KM 1+150.00
DRUM+PISTA DE BICICLETE

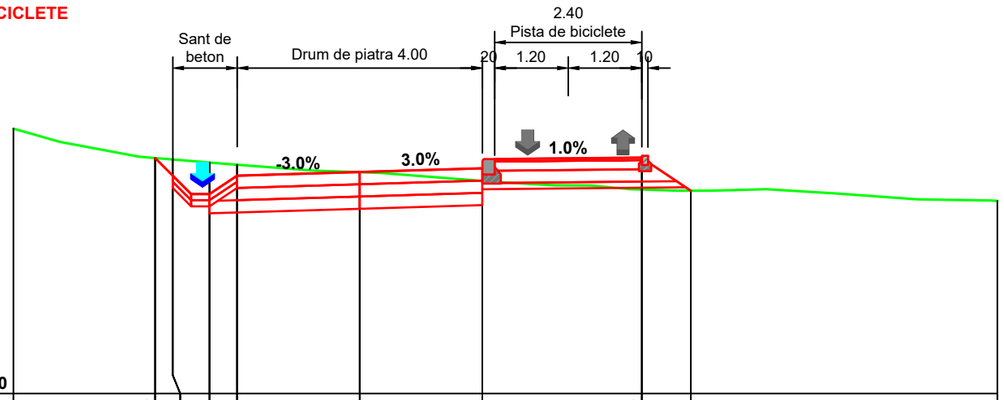

Cota de referinta 317.000									
COTE PROIECT		320.84	320.55	320.25	320.55	320.61	320.67	320.84	320.31	
COTE TEREN	321.32	320.84	320.81	320.76	320.73	320.61	320.46	320.32	320.31	320.14
DISTANTE	-5.65	-3.34	-3.05	-2.45	-2.00	0.00	2.00	4.60	5.40	10.40

KM 1+200.00
DRUM+PISTA DE BICICLETE

SOCIETATEA INFRA EXPRES ASIST S.R.L. CUI 45164810 J30/1139/2021 CAREI - ROMÂNIA

Verificator			A4,B2,D2	
Expert				
Verificator/ expert	Nume:	Semnatura:	Cerinta	Referat / Expertiza nr./Data

PROIECTANT GENERAL
INFRA EXPRES ASIST SRL
Mun. Carei, Calea Armatei Romane, nr. 5, ap. 45,
judetul Satu Mare
CUI RO45164810, J30/1139/2021

Denumire proiect:
REALIZARE INFRASTRUCTURA PENTRU BICICLETE IN MUNICIPIUL ALBA IULIA- ZONA MAMUT

Beneficiar: **MUNICIPIUL ALBA IULIA**
JUDETUL ALBA

Plansa 5.12


Proiect Nr. 1/AB din 2026

Faza: D.T.A.C.

	Nume	Semnatura	Scara	Data
Șef proiect	ing.Bucșa Septimiu		1:100	IUNIE 2026
Proiectant	ing.Hîrlea Bianca			
Proiectant	ing.Găman Cosmin			
Proiectant	ing.Borfină Marius			

Titlu plansa: PROFILE TRANSVERSALE CURENTE

PISTA DE BICICLETE
MUNICIPIUL ALBA IULIA

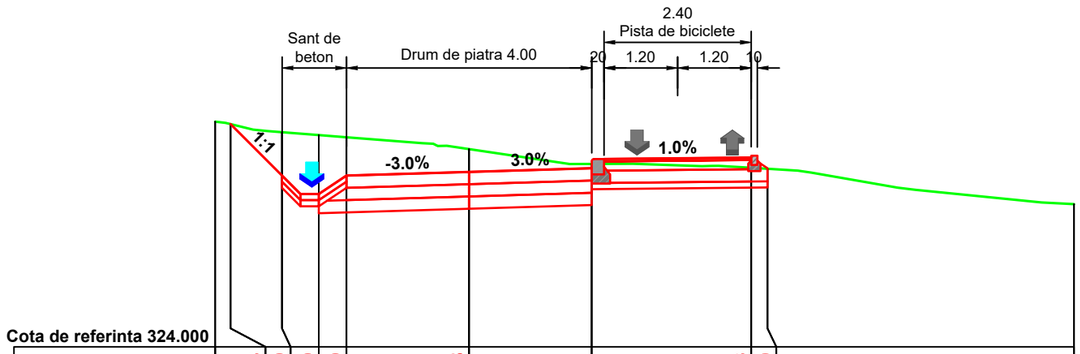


Cota de referinta 324.000

COTE PROIECT		327.63	326.79	326.49	326.79	326.85	326.91	327.08	326.90	
COTE TEREN	327.67	327.63	327.50	327.45	327.42	327.22	326.98	326.92	326.90	326.33
DISTANTE	-4.14	-3.89	-3.05	-2.45	-2.00	0.00	2.00	4.60	4.87	9.87

KM 1+250.00

DRUM+PISTA DE BICICLETE

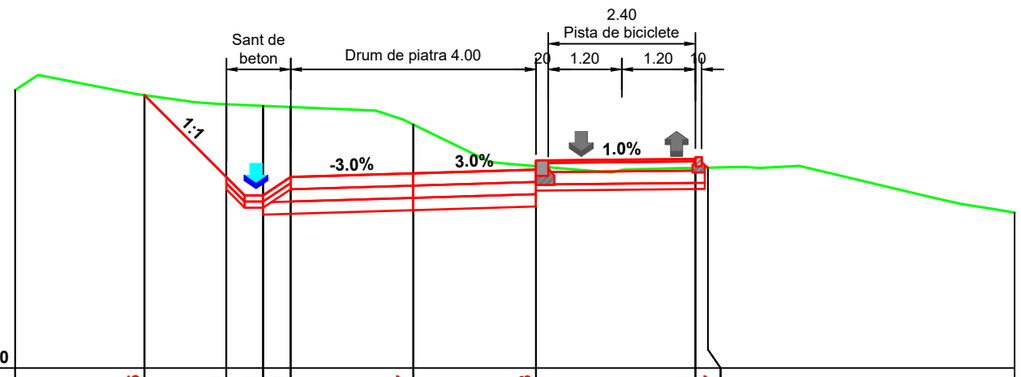

Cota de referinta 329.000

COTE PROIECT		333.45	332.11	331.81	332.11	332.17	332.23	332.41	332.27	
COTE TEREN	333.53	333.45	333.30	333.28	333.26	332.97	332.29	332.26	332.27	331.53
DISTANTE	-6.49	-4.38	-3.05	-2.45	-2.00	0.00	2.00	4.60	4.81	9.81

KM 1+300.00

DRUM+PISTA DE BICICLETE

SOCIETATEA INFRA EXPRES ASIST S.R.L. CUI 45164810 J30/1139/2021 CAREI - ROMANIA

Verificator			A4,B2,D2	
Expert				
Verificator/ expert	Nume:	Semnatura:	Cerinta	Referat / Expertiza nr./Data

PROIECTANT GENERAL
INFRA EXPRES ASIST SRL
Mun. Carei, Calea Armatei Romane, nr. 5, ap. 45,
judetul Satu Mare
CUI RO45164810, J30/1139/2021

Denumire proiect:
REALIZARE INFRASTRUCTURA PENTRU BICICLETE IN MUNICIPIUL ALBA IULIA- ZONA MAMUT

Beneficiar: **MUNICIPIUL ALBA IULIA**
JUDETUL ALBA

Plansa 5.13


Proiect Nr. 1/AB din 2026

Faza: D.T.A.C.

	Nume	Semnatura	Scara	Data
Șef proiect	ing.Bucșa Septimiu		1:100	IUNIE 2026
Proiectant	ing.Hîrlea Bianca			
Proiectant	ing.Găman Cosmin			
Proiectant	ing.Borfină Marius			

Titlu plansa: PROFILE TRANSVERSALE CURENTE

PISTA DE BICICLETE
MUNICIPIUL ALBA IULIA

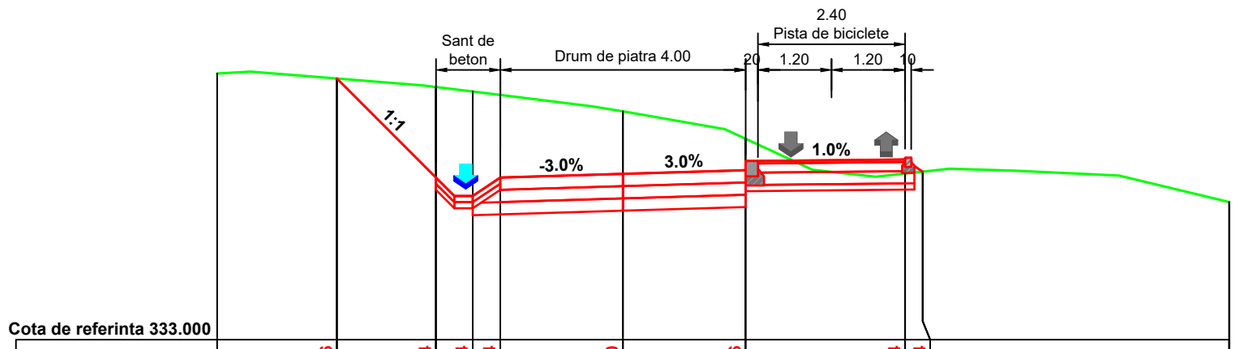


Cota de referinta 333.000

COTE PROIECT		337.26	335.64	335.34	335.64	335.70	335.76	335.94	335.74
COTE TEREN	337.34	337.26	337.12	337.05	336.99	336.72	336.28	335.71	335.74	335.24
DISTANTE	-6.62	-4.66	-3.05	-2.45	-2.00	0.00	2.00	4.60	4.89	9.89

KM 1+350.00

DRUM+PISTA DE BICICLETE

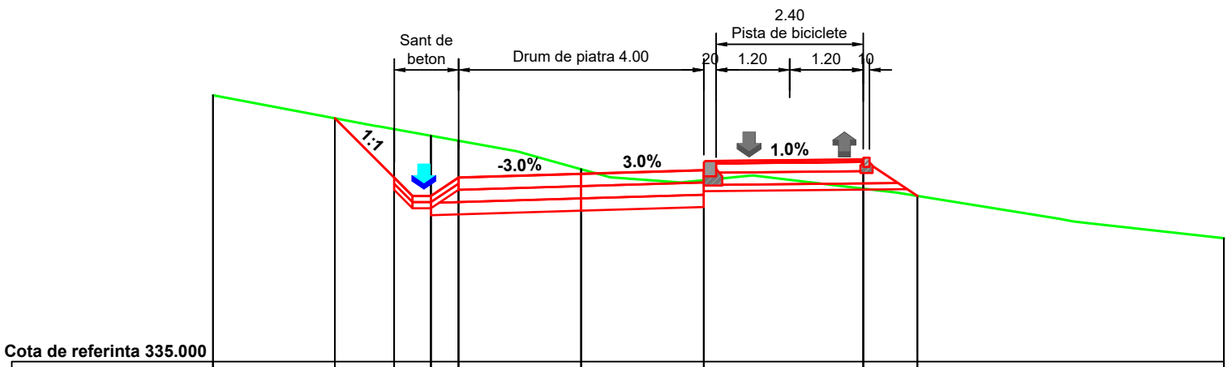

Cota de referinta 335.000

COTE PROIECT		338.97	338.00	337.70	338.00	338.06	338.12	338.29	337.70	
COTE TEREN	339.34	338.97	338.79	338.68	338.60	338.14	337.96	337.82	337.70	337.01
DISTANTE	-6.01	-4.02	-3.05	-2.45	-2.00	0.00	2.00	4.60	5.48	10.48

KM 1+400.00

DRUM+PISTA DE BICICLETE

SOCIETATEA * INFRA EXPRES ASIST S.R.L. CUI 45164810 J30/1139/2021 CAREI - ROMANIA

Verificator			A4,B2,D2	
Expert				
Verificator/ expert	Nume:	Semnatura:	Cerinta	Referat / Expertiza nr./Data

PROIECTANT GENERAL
INFRA EXPRES ASIST SRL
Mun. Carei, Calea Armatei Romane, nr. 5, ap. 45,
judetul Satu Mare
CUI RO45164810, J30/1139/2021

Denumire proiect:
REALIZARE INFRASTRUCTURA PENTRU BICICLETE IN MUNICIPIUL ALBA IULIA- ZONA MAMUT

Beneficiar: **MUNICIPIUL ALBA IULIA**
JUDETUL ALBA

Plansa 5.14


Proiect Nr. 1/AB din 2026

Faza: D.T.A.C.

	Nume	Semnatura	Scara	Data
Șef proiect	ing.Bucșa Septimiu		1:100	IUNIE 2026
Proiectant	ing.Hîrlea Bianca			
Proiectant	ing.Găman Cosmin			
Proiectant	ing.Borfină Marius			

Titlu plansa: PROFILE TRANSVERSALE CURENTE


PISTA DE BICICLETE
MUNICIPIUL ALBA IULIA

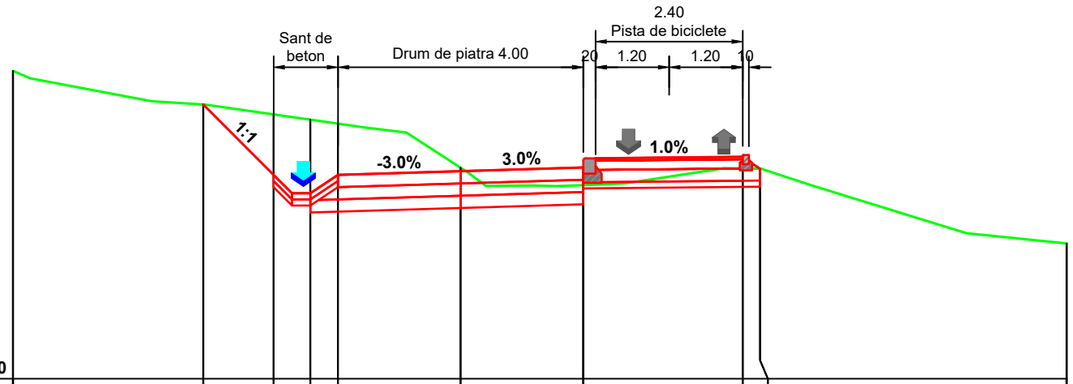

Cota de referinta 338.000									
COTE PROIECT		342.47	341.32	341.02	341.32	341.38	341.44	341.62	341.42
COTE TEREN	343.02	342.47	342.31	342.22	342.16	341.44	341.16	341.43	341.42	340.21
DISTANTE	-7.30	-4.20	-3.05	-2.45	-2.00	0.00	2.00	4.60	4.89	9.89

KM 1+450.00


DRUM+PISTA DE BICICLETE

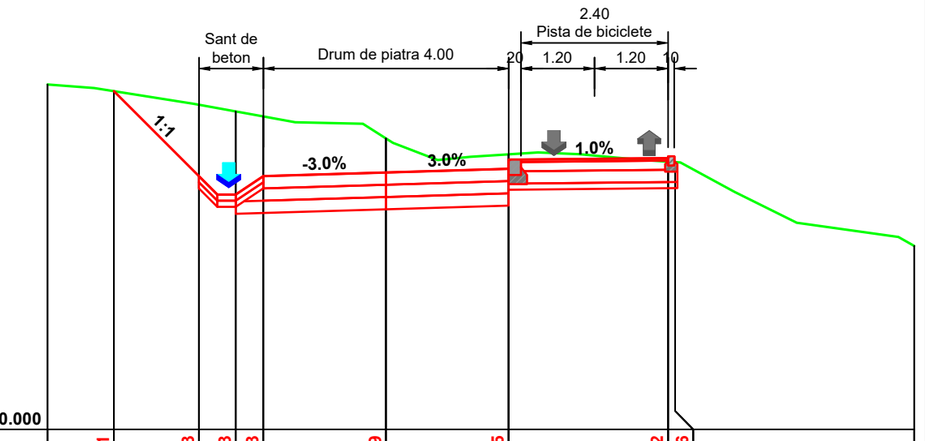

Cota de referinta 340.000									
COTE PROIECT		345.51	344.13	343.83	344.13	344.19	344.25	344.42	344.36
COTE TEREN	345.62	345.51	345.29	345.18	345.10	344.74	344.48	344.36	344.36	342.99
DISTANTE	-5.52	-4.44	-3.05	-2.45	-2.00	0.00	2.00	4.60	4.72	9.72

KM 1+500.00

DRUM+PISTA DE BICICLETE

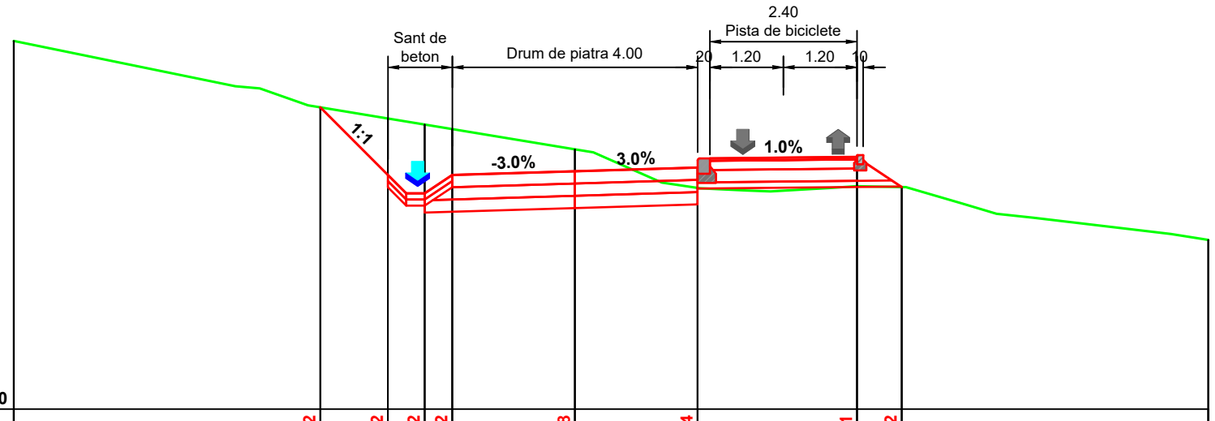

Cota de referinta 342.000									
COTE PROIECT		346.92	345.82	345.52	345.82	345.88	345.94	346.11	345.62	
COTE TEREN	348.00	346.92	346.74	346.64	346.57	346.24	345.61	345.63	345.62	344.76
DISTANTE	-9.15	-4.15	-3.05	-2.45	-2.00	0.00	2.00	4.60	5.33	10.33

KM 1+550.00

DRUM+PISTA DE BICICLETE

SOCIETATEA INFRA EXPRES ASIST S.R.L. CUI 45164810 J30/1139/2021 CAREI - ROMÂNIA

Verificator			A4,B2,D2	
Expert				
Verificator/ expert	Nume:	Semnatura:	Cerinta	Referat / Expertiza nr./Data

PROIECTANT GENERAL
INFRA EXPRES ASIST SRL
Mun. Carei, Calea Armatei Romane, nr. 5, ap. 45,
judetul Satu Mare
CUI RO45164810, J30/1139/2021

Denumire proiect:
REALIZARE INFRASTRUCTURA PENTRU BICICLETE IN MUNICIPIUL ALBA IULIA- ZONA MAMUT

Beneficiar: **MUNICIPIUL ALBA IULIA**
JUDETUL ALBA

Plansa 5.15

Proiect Nr. 1/AB din 2026

Faza: D.T.A.C.


	Nume	Semnatura	Scara	Data
Șef proiect	ing.Bucșa Septimiu		1:100	IUNIE 2026
Proiectant	ing.Hîrlea Bianca			
Proiectant	ing.Găman Cosmin			
Proiectant	ing.Borfină Marius			

Titlu plansa: PROFILE TRANSVERSALE CURENTE


PISTA DE BICICLETE
MUNICIPIUL ALBA IULIA

DETALIU PODET TUBULAR Ø600mm
PISTA DE BICICLETE
Scara 1:50


Sectiune transversala
Scara 1:50

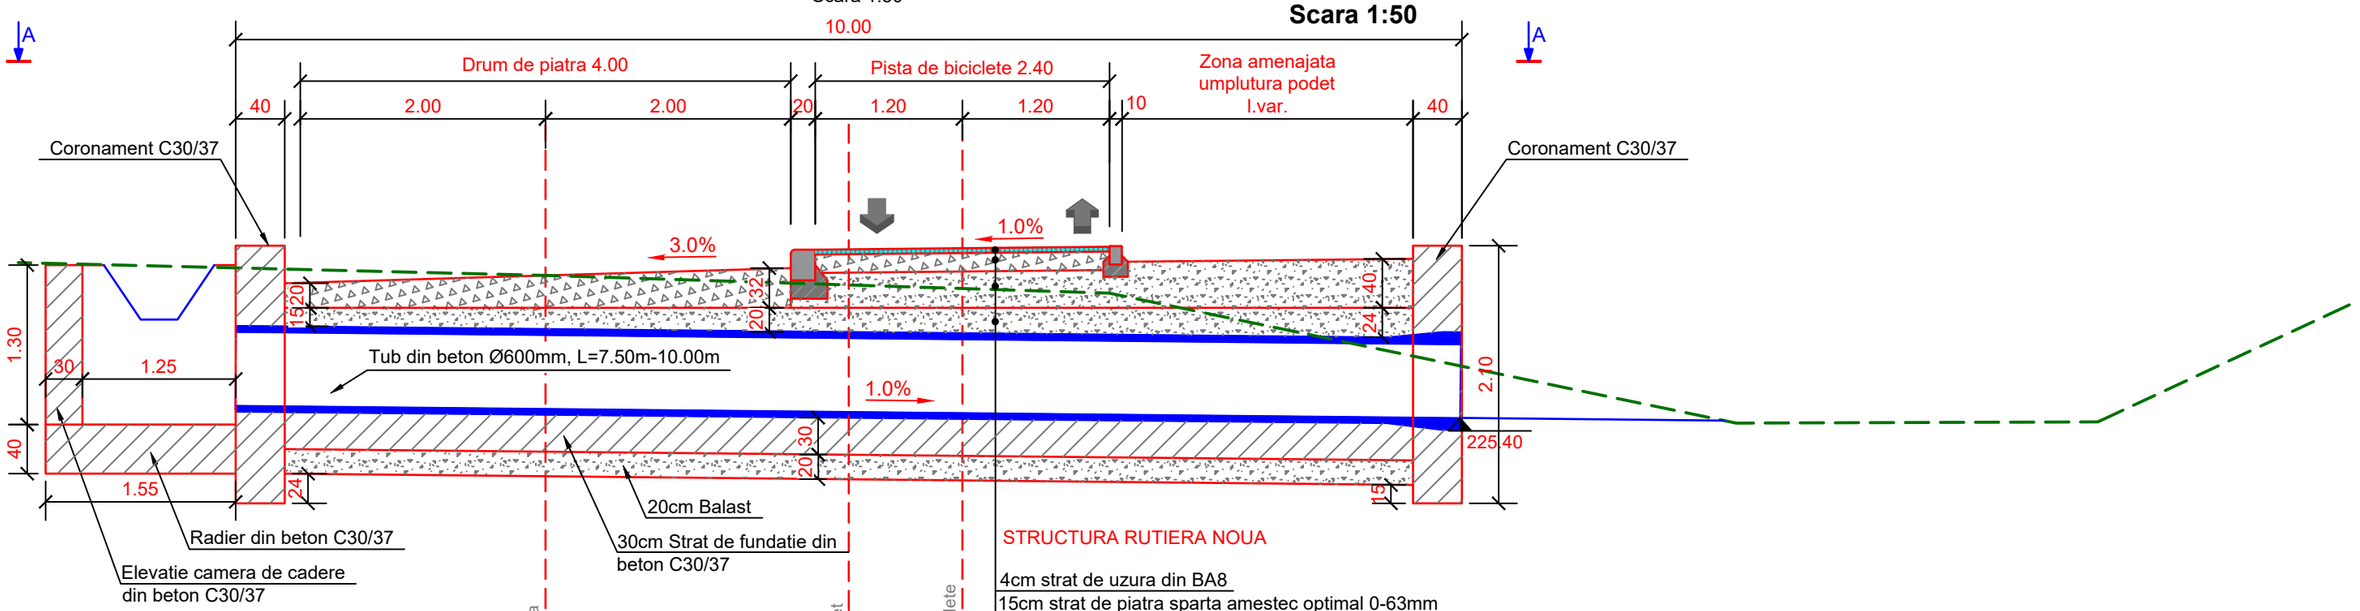

Vedere A-A
Scara 1:50

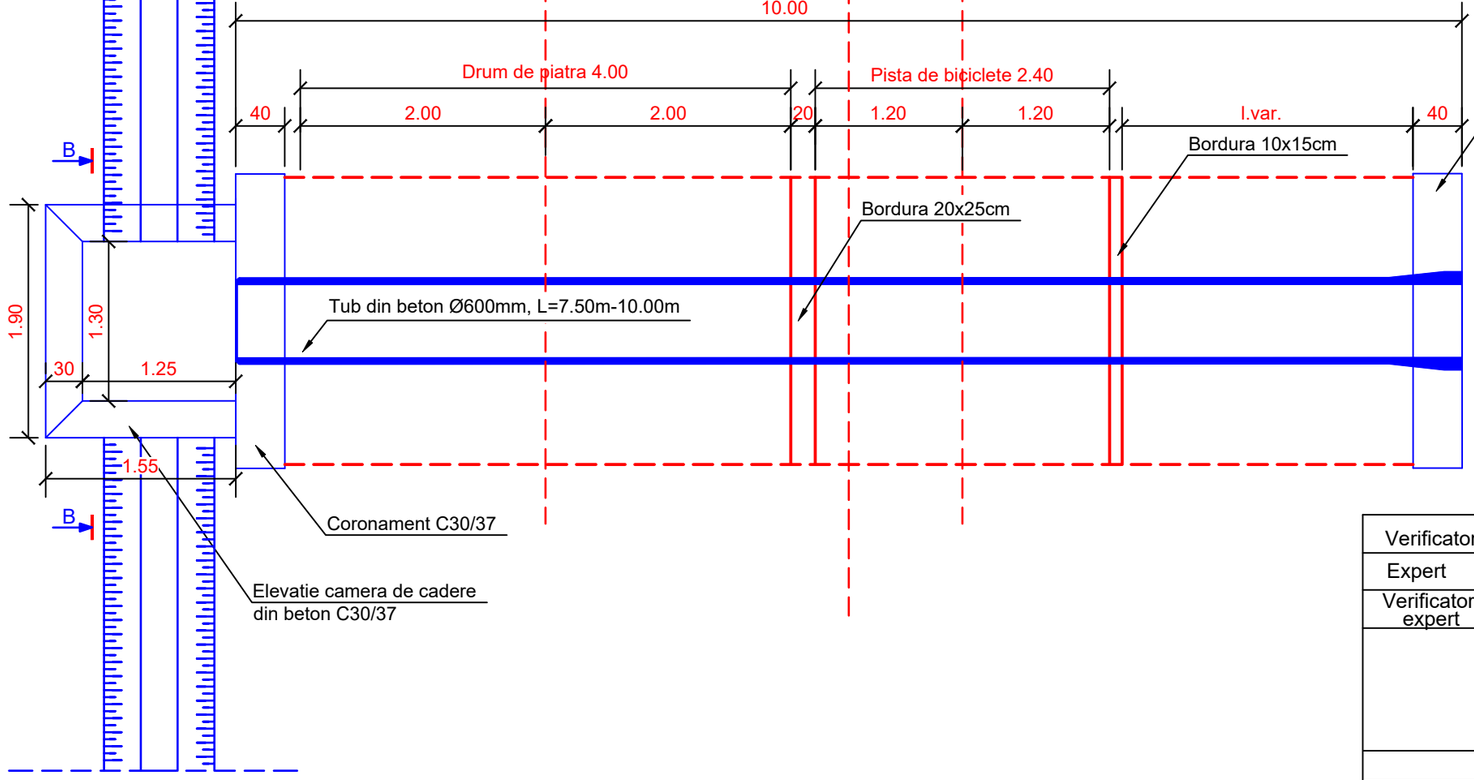

Sectiune B-B
Scara 1:50

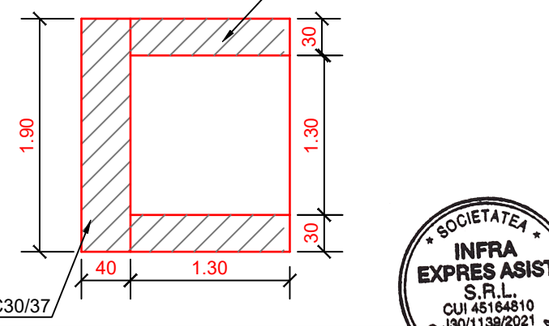

SOCIETATEA INFRA EXPRES ASIST S.R.L. CUI 45164810 J30/1139/2021 CAREI - ROMANIA

Verificator			A4,B2,D2	
Expert				
Verificator/ expert	Nume:	Semnatura:	Cerinta	Referat / Expertiza nr./Data

PROIECTANT GENERAL
INFRA EXPRES ASIST SRL
Mun. Carei, Calea Armatei Romane, nr. 5, ap. 45,
judetul Satu Mare
CUI RO45164810, J30/1139/2021

Denumire proiect:
REALIZARE INFRASTRUCTURA PENTRU BICICLETE IN MUNICIPIUL ALBA IULIA- ZONA MAMUT

Beneficiar: **MUNICIPIUL ALBA IULIA**
JUDETUL ALBA

Plansa 6.1

Proiect Nr. 1/AB din 2026

Faza: D.T.A.C.

	Nume	Semnatura	Scara	Data
Șef proiect	ing.Bucșa Septimiu		1:50	IUNIE 2026
Proiectant	ing.Hîrlea Bianca			
Proiectant	ing.Găman Cosmin			
Proiectant	ing.Borfină Marius			

Titlu plansa: DETALII

PODET TUBULAT Ø600, L=10.00m