



ÎNCADRARE ÎN GEOPORTAL ANCPI

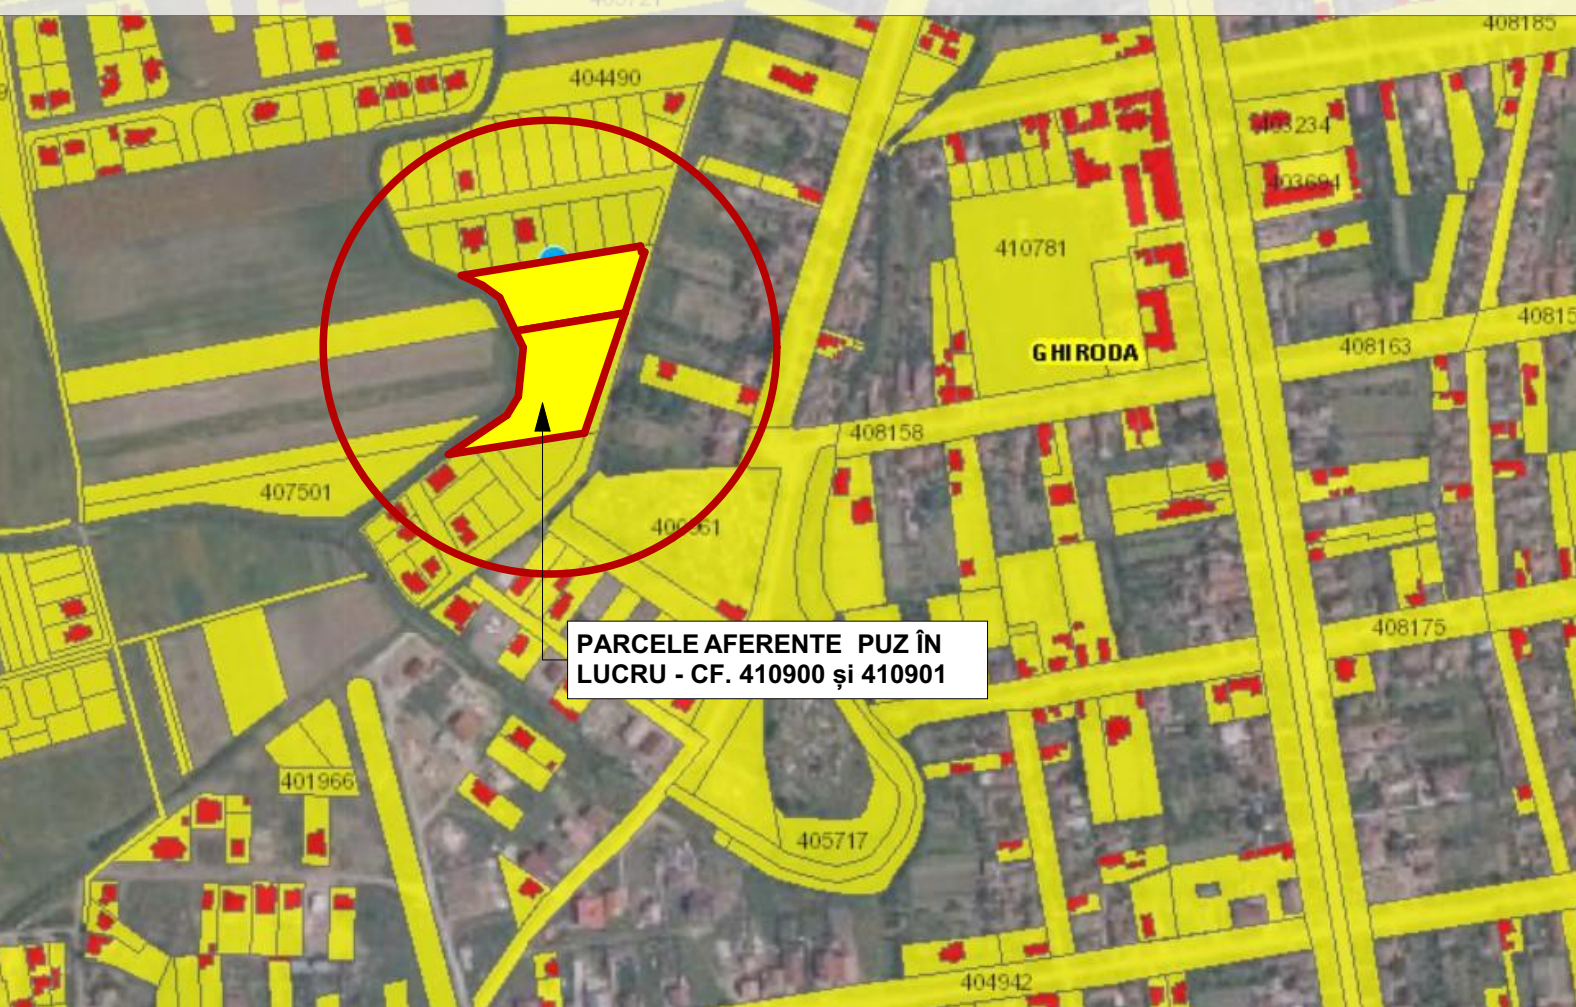

ÎNCADRARE ÎN GOOGLE EARTH



ÎNCADRARE ÎN PUZ DIRECTOR GHIRODA

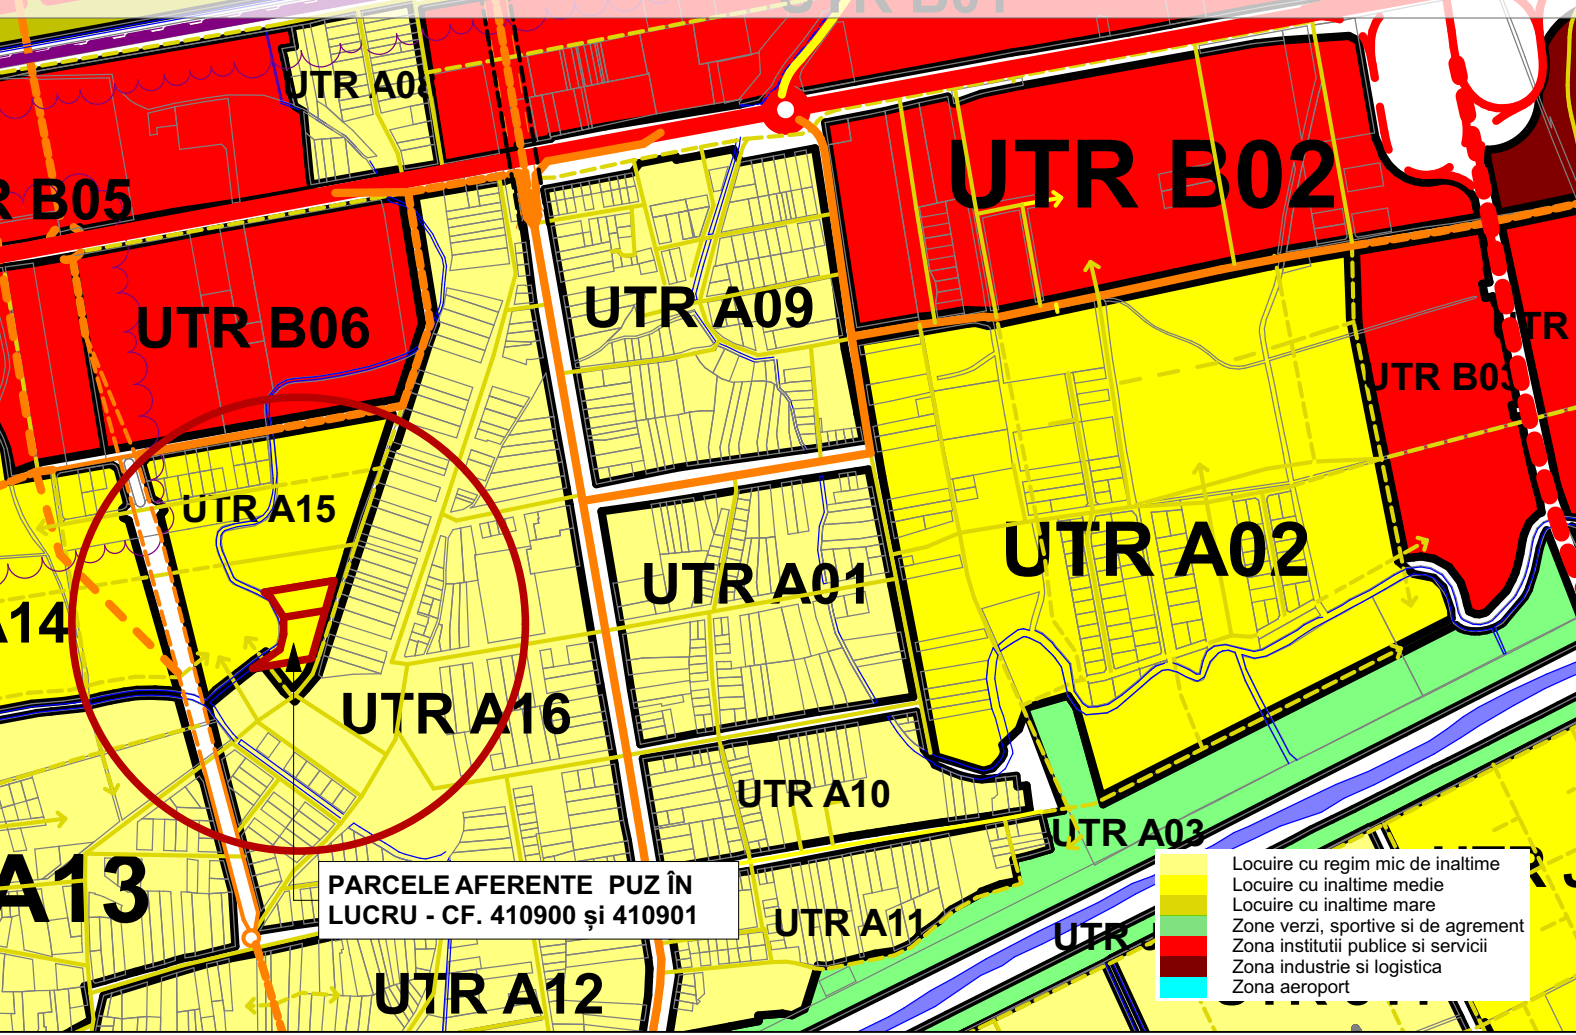

P.U.Z. - DEZVOLTARE ZONĂ SERVICII - BISERICĂ, CENTRU DE ZI ȘI FUNCȚIUNI CONEXE
BENEFICIAR: COMUNA GHIRODA
extravilan comuna Ghiroda, jud.Timis,CF. 410900 și 410901, S_{TEREN} = 8.434 m²
PLAN DE ÎNCADRARE ÎN TERITORIU

EXPERT VERIFICATOR /	NUME	SEMNĂTURA	CERINȚA	REFERAT / EXPERTIZĂ NR. / DATA	
	- BIROU INDIVIDUAL DE ARHITECTURA - DUMITRELE ELENA EMILIA C.I.F. 33026694, Dumbravita, str. Al.Macedon, nr.5, ap. 1, tel.0740074979 bia.emiliadumitrele@gmail.com			Beneficiar:	COMUNA GHIRODA
				Adresa amplasament:	comuna Ghiroda, EXTRAVILAN, CF. 410900, 410901, S = 8.434 m ²
PROIECTAT	arh. DUMITRELE Elena-Emilia		Scara: 1:5.000	Titlul proiectului	PUZ - DEZVOLTARE ZONĂ SERVICII - BISERICĂ, CENTRU DE ZI ȘI FUNCȚIUNI CONEXE
DESENAT	arh. DUMITRELE Elena-Emilia		Data: APRILIE 2022	Titlul planșei	PLAN DE ÎNCADRARE ÎN TERITORIU
					Proiect nr. 05/2021
					PUZ
					Planșa nr. U.00