



Plan de amplasament si delimitare a imobilului
Scara 1:1.000

Nr. cadastral/topografic:	Suprafata masurata(mp):	Adresa imobilului:
410900	3.835	Loc. Ghiroda, extravilan, Jud. Timis
410901	4.599	Loc. Ghiroda, extravilan, Jud. Timis
Nr.Cartei Funciare:		Unitate Administrativ Teritoriala (UAT)
4010900-Ghiroda		GHIRODA, Judet TIMIS
410901-Ghiroda		GHIRODA, Judet TIMIS


INVENTAR DE COORDONATE
Sistem de proiectie Stereografic 1970

Nr. Pct.	Coordonate pct.de contur		Lungimi laturi D(i,i+1)
	X [m]	Y [m]	
14	481105.070	212177.390	2.856
15	481105.520	212180.210	17.996
16	481108.360	212197.980	17.997
17	481111.210	212215.750	18.706
18	481114.170	212234.220	18.696
19	481117.130	212252.680	18.696
20	481120.090	212271.140	18.703
21	481123.050	212289.607	4.078
22	481123.697	212293.633	4.000
23	481119.748	212294.268	2.908
24	481120.209	212297.139	42.749
2	481079.664	212283.590	71.279
1	481068.378	212213.210	15.704
25	481082.470	212206.280	12.218
26	481092.840	212199.819	16.944
27	481101.653	212185.347	8.660
S.Nr.cad.410900=3835mp			P=292.187m

INVENTAR DE COORDONATE
Sistem de proiectie Stereografic 1970

Nr. Pct.	Coordonate pct.de contur		Lungimi laturi D(i,i+1)
	X [m]	Y [m]	
1	481068.378	212213.210	71.279
2	481079.664	212283.590	81.178
3	481002.671	212257.861	57.898
4	480993.507	212200.693	13.798
5	480991.323	212187.069	13.245
6	480989.227	212173.991	4.145
7	480988.571	212169.898	8.794
8	480994.001	212176.815	26.882
9	481009.813	212198.555	11.582
10	481016.173	212208.234	7.689
11	481021.782	212213.493	17.433
12	481038.763	212217.439	22.687
13	481061.435	212216.625	7.737
S.Nr.cad.410901=4599mp			P=344.347m

LEGENDA:	
contur imobil studiat	
margine carosabil	
stalp retea electrica	
garduri existente	
limite cadastrale OCPI	
taluz	
camion vizitare	
hidrant	
firida enel	

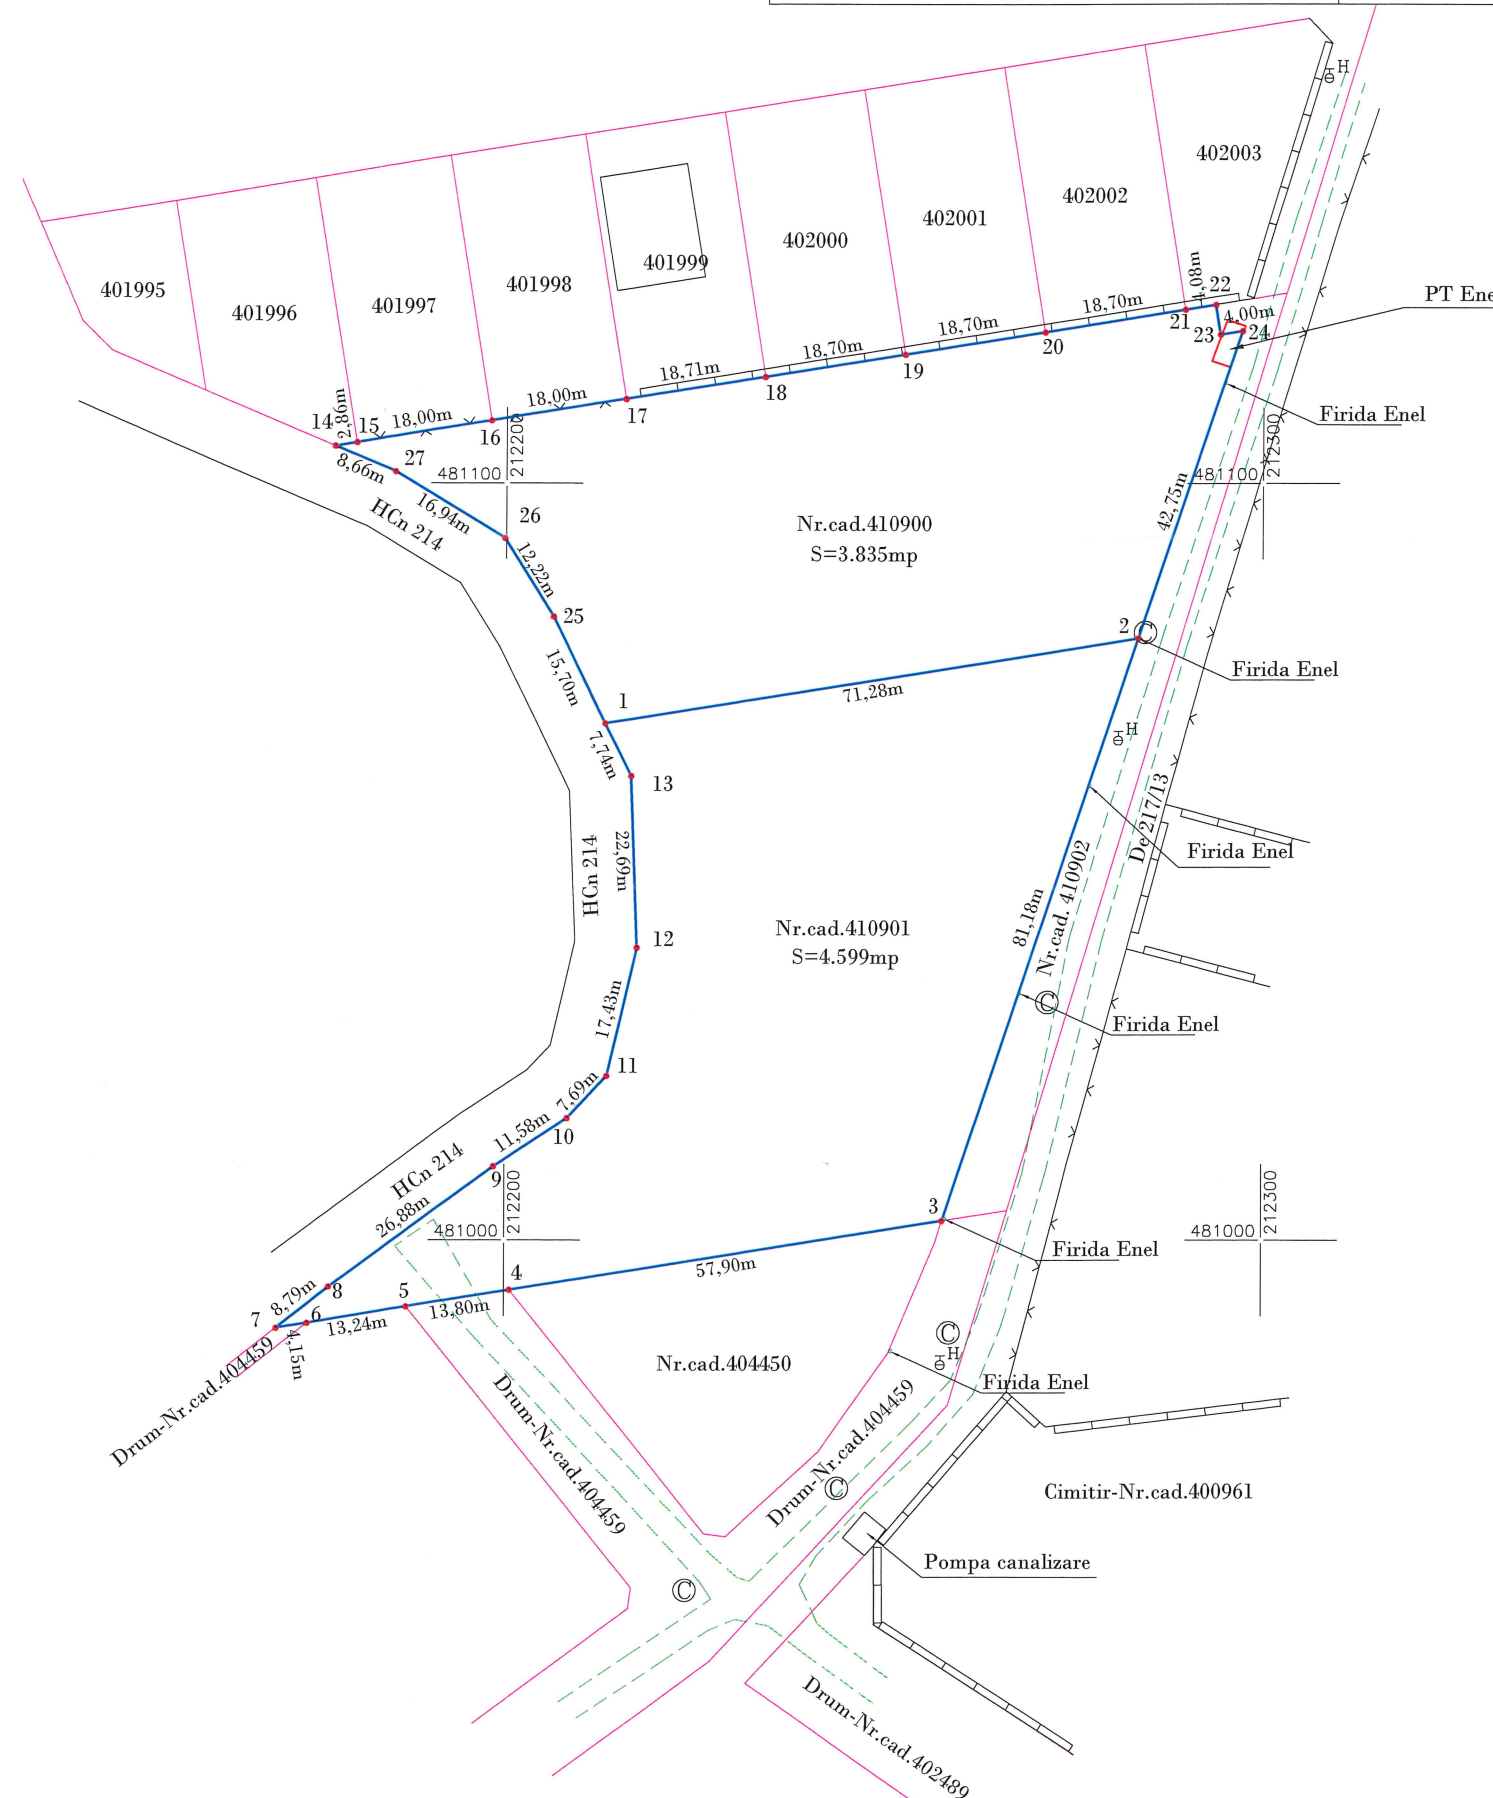

A. Date referitoare la teren

Nr. parcela	Categoria de folosință	Suprafața (mp)	Mențiuni
410900	Arabil	2.497	
410901	Arabil	2.497	Teren intravilan împrejmuit
Total:		8.434	

B. Date referitoare la construcții

Cod	Destinația	Suprafața construită la sol (mp)	Mențiuni
--	--	--	--
--	--	--	--

Suprafața totală măsurată a imobilului=2.497mp
Suprafața din act=2.497mp

Executant: P.F.A. Rus Teofil Vasile
Confirm executarea măsurătorilor la teren, corectitudinea întocmirii documentației cadastrale și corespondența acesteia cu realitatea din teren
Semnătura și stampila

Inspector:
Confirm introducerea imobilului în baza de date integrată și atribuirea numărului cadastral
Semnătura și parafe

Data: 06/05/2021

Stampila BCPI
Data:/...../2020