


PLAN DE INCADRARE IN ZONA
SCARA 1:5000

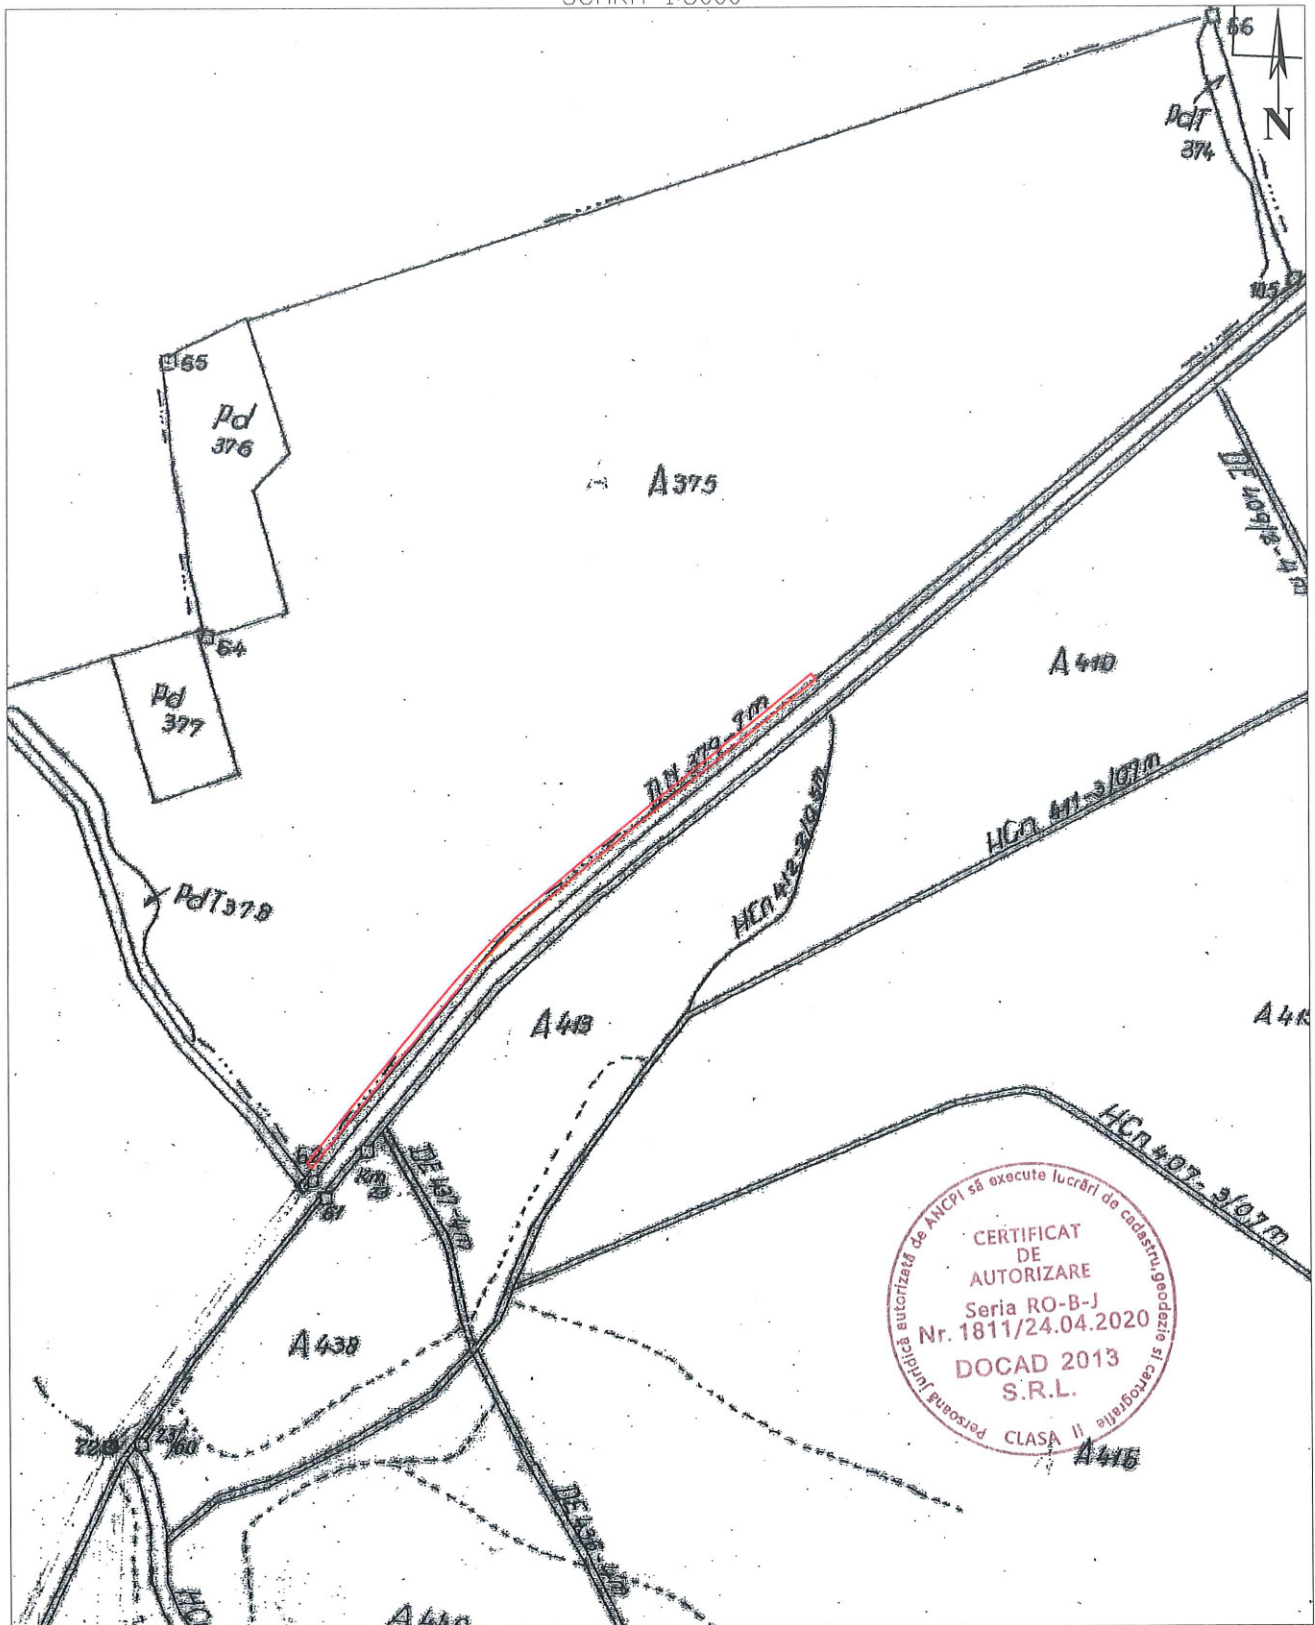


S.C. DOCAD 2013 S.R.L. CLASA II Certificat de Autorizare: seria RO-B-J, Nr. 1811			
SEF PROIECT	ING. DOBREAN MARIAN CLAUDIU	SCARA	PLAN DE INCADRARE IN ZONA
INTOCMIT	ING. DOBREAN MARIAN CLAUDIU	1:5000	
DESENAT	ING. DOBREAN MARIAN CLAUDIU		
VERIFICAT		AUGUST 2022	



Scara 1 : 5000

Imobil inregistrat in planul cadastral fara localizare certa datorita lipsei planului parcelar

Nr. cadastral	Suprafata masurata a imobilului (mp)	Adresa imobilului	
LOT 1	2429	LOC.DUMBRAVA, JUD. TIMIS	
Cartea Funciara nr.		UAT	DUMBRAVA

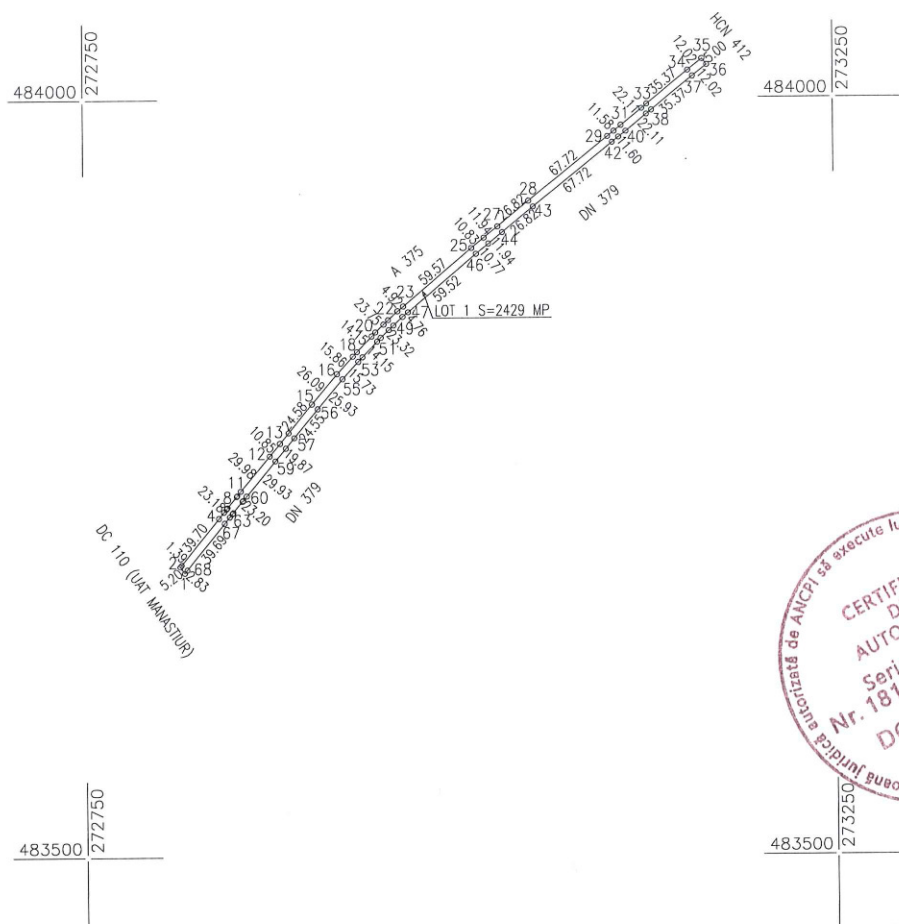

A.DATE REFERITOARE LA TEREN

Nr. parcela	Categorie de folosinta	Suprafata(mp)	Valoarea de impozitare	Mentiuni
LOT 1	ARABIL	2429		ARABIL IN EXTRAVILAN
Total=		2429		

B.DATE REFERITOARE LA CONSTRUCTII

Cod.	Destinatia	Suprafata construita la sol (mp)	Mentiuni

Total

Suprafata totala masurata a imobilului S=2429mp

Suprafata din acte S=2429mp

Executant :

Confirm executarea măsurătorilor la teren, corectitudinea întocmirii documentației cadastrale și corespondența acesteia cu realitatea din teren

Semnătura și stampila

Data: AUGUST 2022

Inspector

Confirm introducerea imobilului în baza de date integrată și atribuirea numărului cadastral

Semnătura și parafa

Data.....
Ștampila BCPI