


PLAN DE INCADRARE IN ZONA
SCARA 1:5000

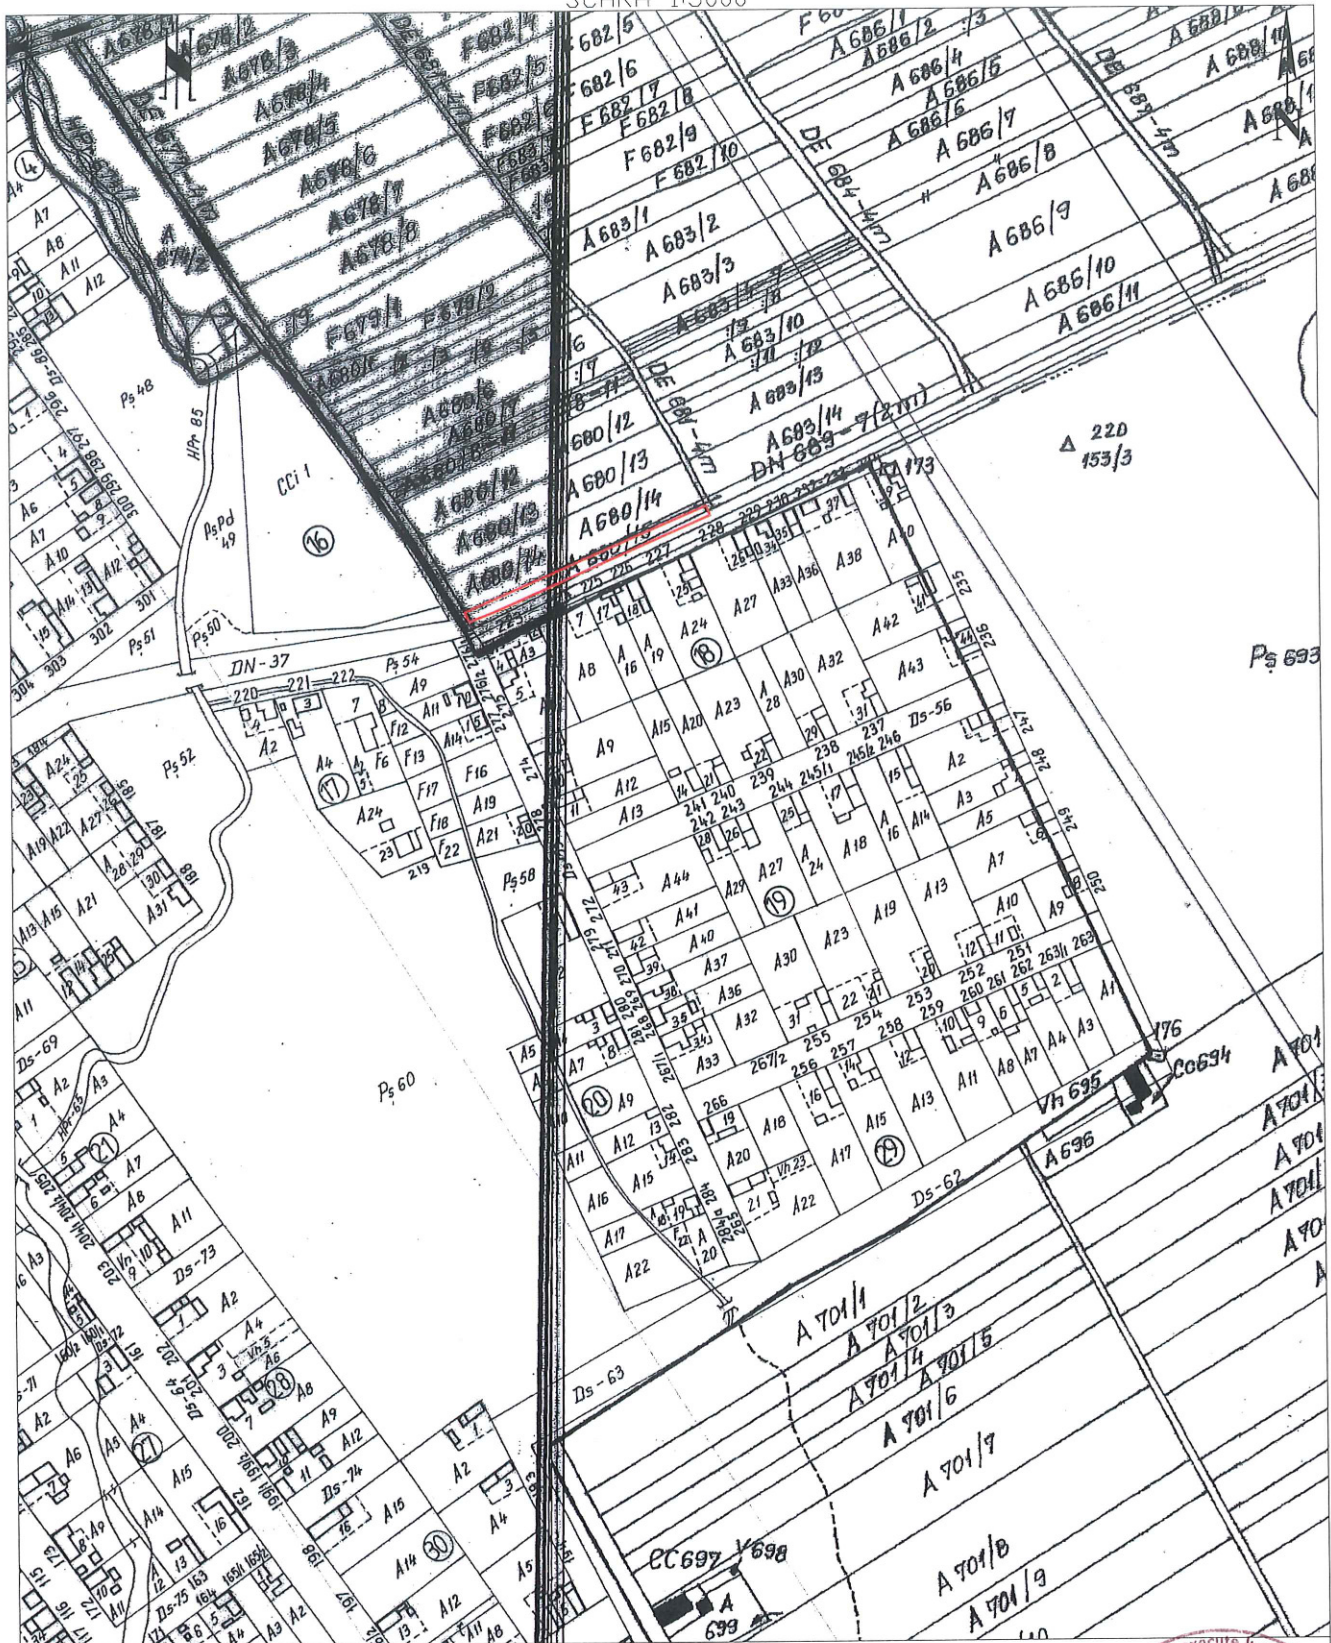


S.C. DOCAD 2013 S.R.L. CLASA II Certificat de Autorizare: seria: RO BJ. Nr. 1811			
SEF PROIECT	ING. DOBREAN MARTIAN CLAUDIU	SCARA	1:5000
INTOCMIT	ING. DOBREAN MARTIAN CLAUDIU	PLAN DE INCADRARE IN ZONA	
DESENAT	ING. DOBREAN MARTIAN CLAUDIU		
VERIFICAT		AUGUST 2022	



Scala 1 : 5000

Imobil înregistrat în planul cadastral fără localizare certă datorită lipsei planului parcelar

Nr. cadastral	Suprafața măsurată a imobilului (mp)	Adresa imobilului	
A 680/15	1360	LOC.DUMBRAVA, JUD. TIMIS	
Cartea Funciara nr.		UAT	DUMBRAVA

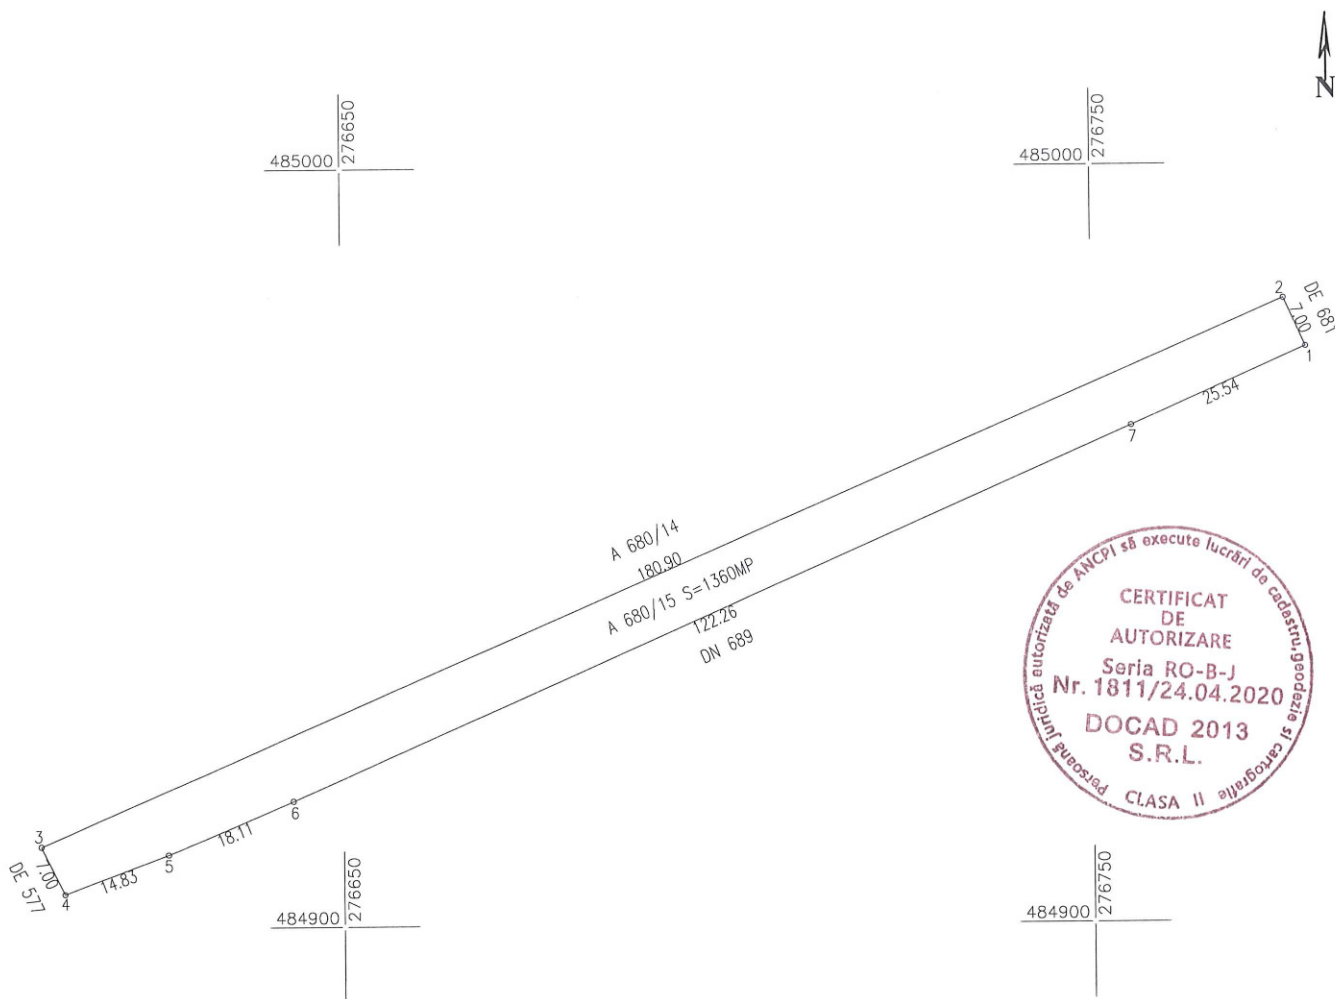

A. DATE REFERITOARE LA TEREN

Nr. parcela	Categorie de folosință	Suprafața(mp)	Valoarea de impozitare	Mentii
A 680/15	ARABIL	1360		ARABIL IN EXTRAVILAN
Total=		1360		

B. DATE REFERITOARE LA CONSTRUCTII

Cod.	Destinația	Suprafața construită la sol (mp)	Mentii

Total

Suprafața totală măsurată a imobilului S=1360mp

Suprafața din acte S=1360mp

Executant

Inspector

Confirm executarea măsurătorilor la teren, corectitudinea întocmirii documentației cadastrale și corespondența acesteia cu realitatea din teren

Confirm introducerea imobilului în baza de date integrată și atribuirea numărului cadastral

Semnatura și ștampila

Semnătura și parafa

Data: AUGUST 2022

Data.....
Ștampila BCPI