


PLAN DE INCADRARE IN ZONA
SCARA 1:5000

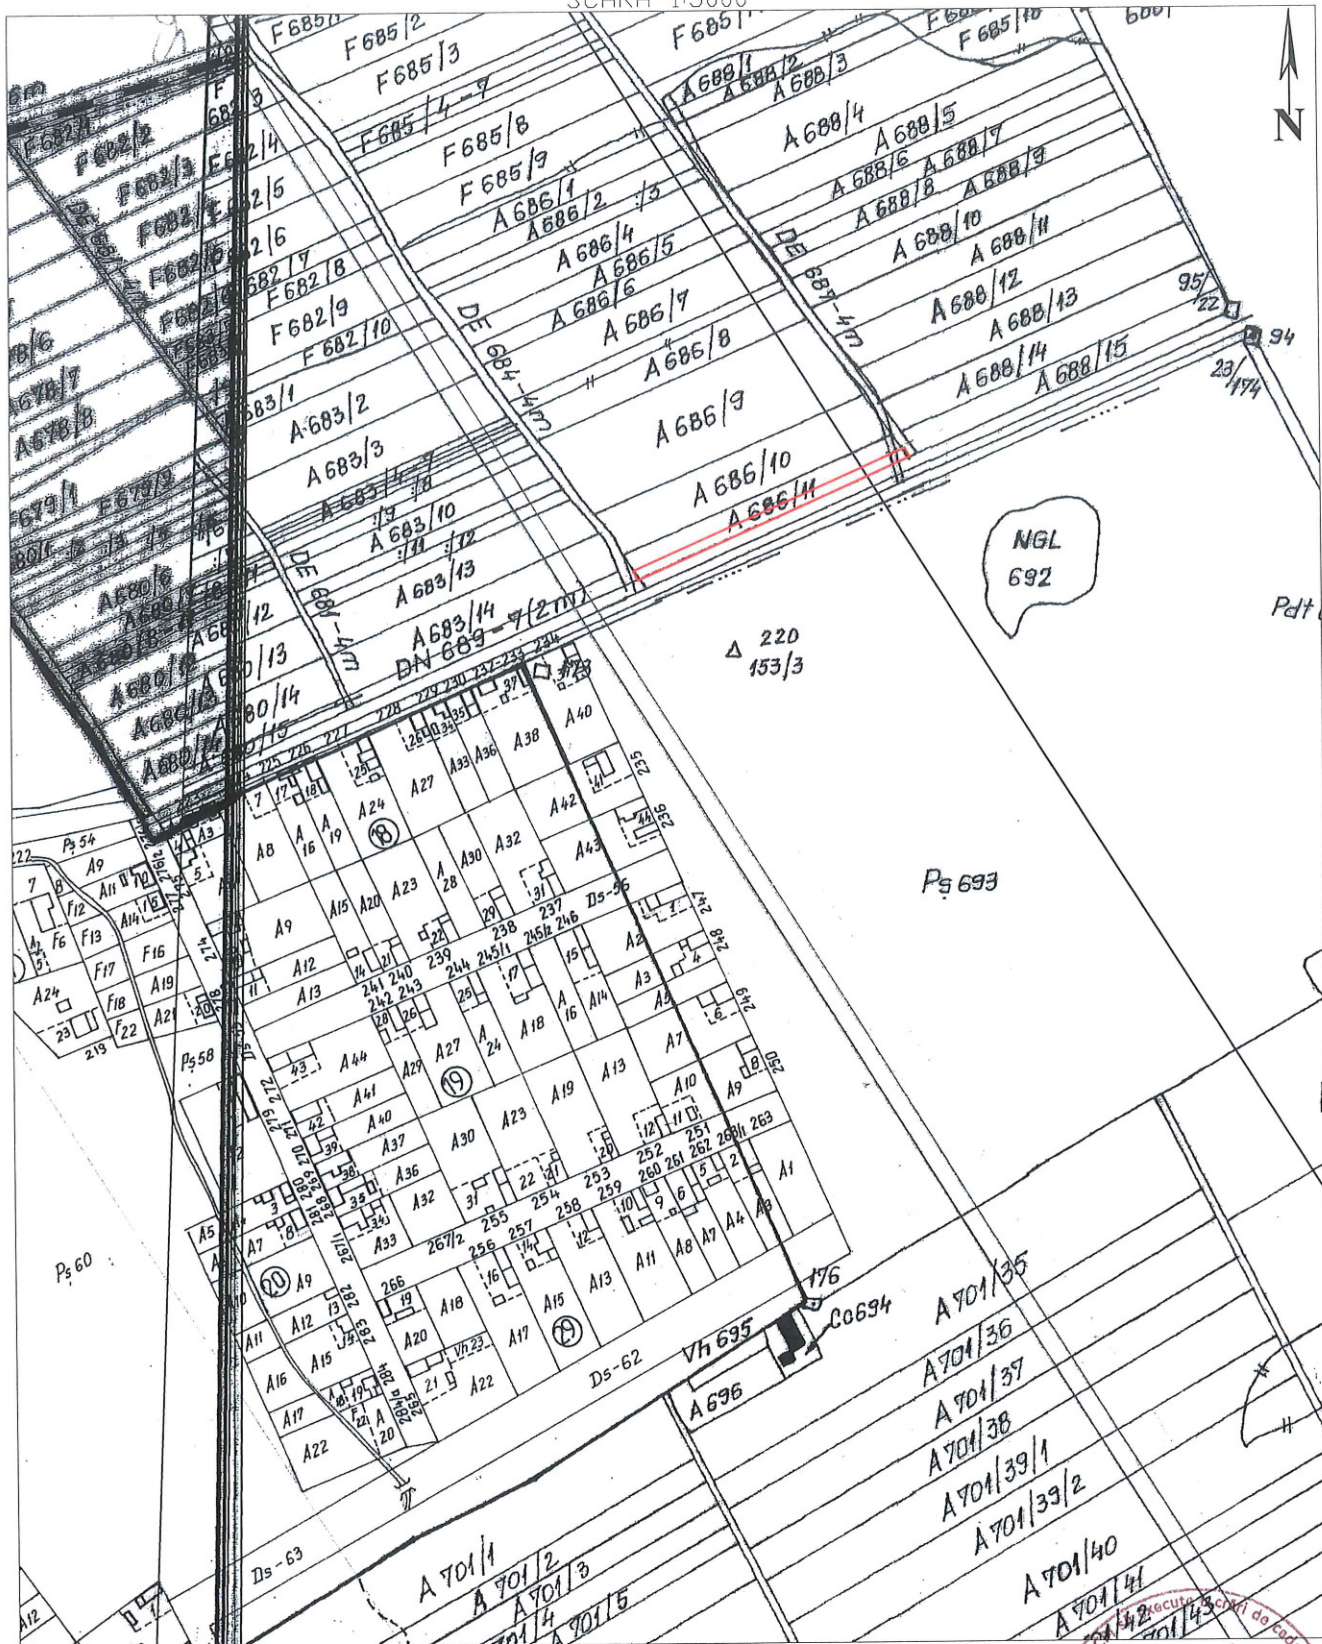

S.C. DOCAD 2013 S.R.L. CLASA II Certificat de Autorizare: seria RO-B-J Nr. 1811			
SEF PROIECT	ING. DOBREAN MARIAN CLAUDIU	SCARA	1:5000
INTOCMIT	ING. DOBREAN MARIAN CLAUDIU	PLAN DE INCADRARE IN ZONA	
DESENAT	ING. DOBREAN MARIAN CLAUDIU		
VERIFICAT		AUGUST	2022




Scara 1 : 2000

Imobil inregistrat in planul cadastral fara localizare certa datorita lipsei planului parcelar

Nr. cadastral	Suprafata masurata a imobilului (mp)	Adresa imobilului	
A 686/11	1431	LOC.DUMBRAVA, JUD. TIMIS	
Cartea Funciara nr.		UAT	DUMBRAVA

485200 276900

485200 277100

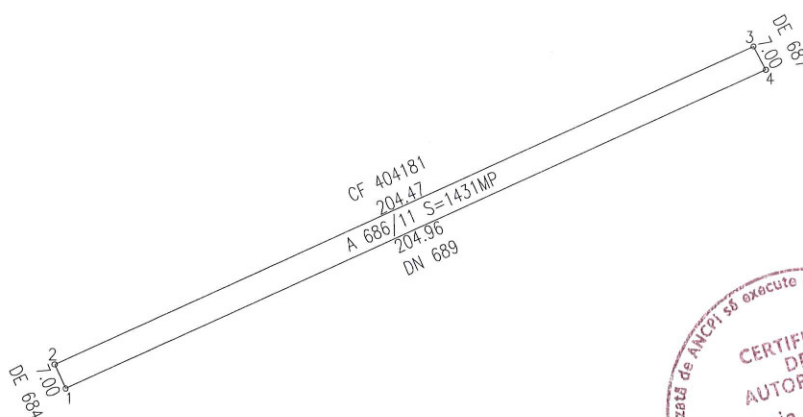

485000 276900

485000 277100



A.DATE REFERITOARE LA TEREN

Nr. parcela	Categorie de folosinta	Suprafata(mp)	Valoarea de impozitare	Mentiuni
A 686/11	ARABIL	1431		ARABIL IN EXTRAVILAN
Stotal=		1431		

B.DATE REFERITOARE LA CONSTRUCTII

Cod.	Destinatia	Suprafata construita la sol (mp)	Mentiuni

Total

Suprafata totala masurata a imobilului S=1431mp

Suprafata din acte S=1431mp

Executant :

Inspector

Confirm executarea măsurătorilor la teren, corectitudinea întocmirii documentației cadastrale și corespondența acesteia cu realitatea din teren

Confirm introducerea imobilului în baza de date integrată și atribuirea numărului cadastral

Semnatura și stampila

Semnătura și parafa

Data: AUGUST 2022

Data.....
Ștampila BCPI

