


PLAN DE INCADRARE IN ZONA
SCARA 1:5000

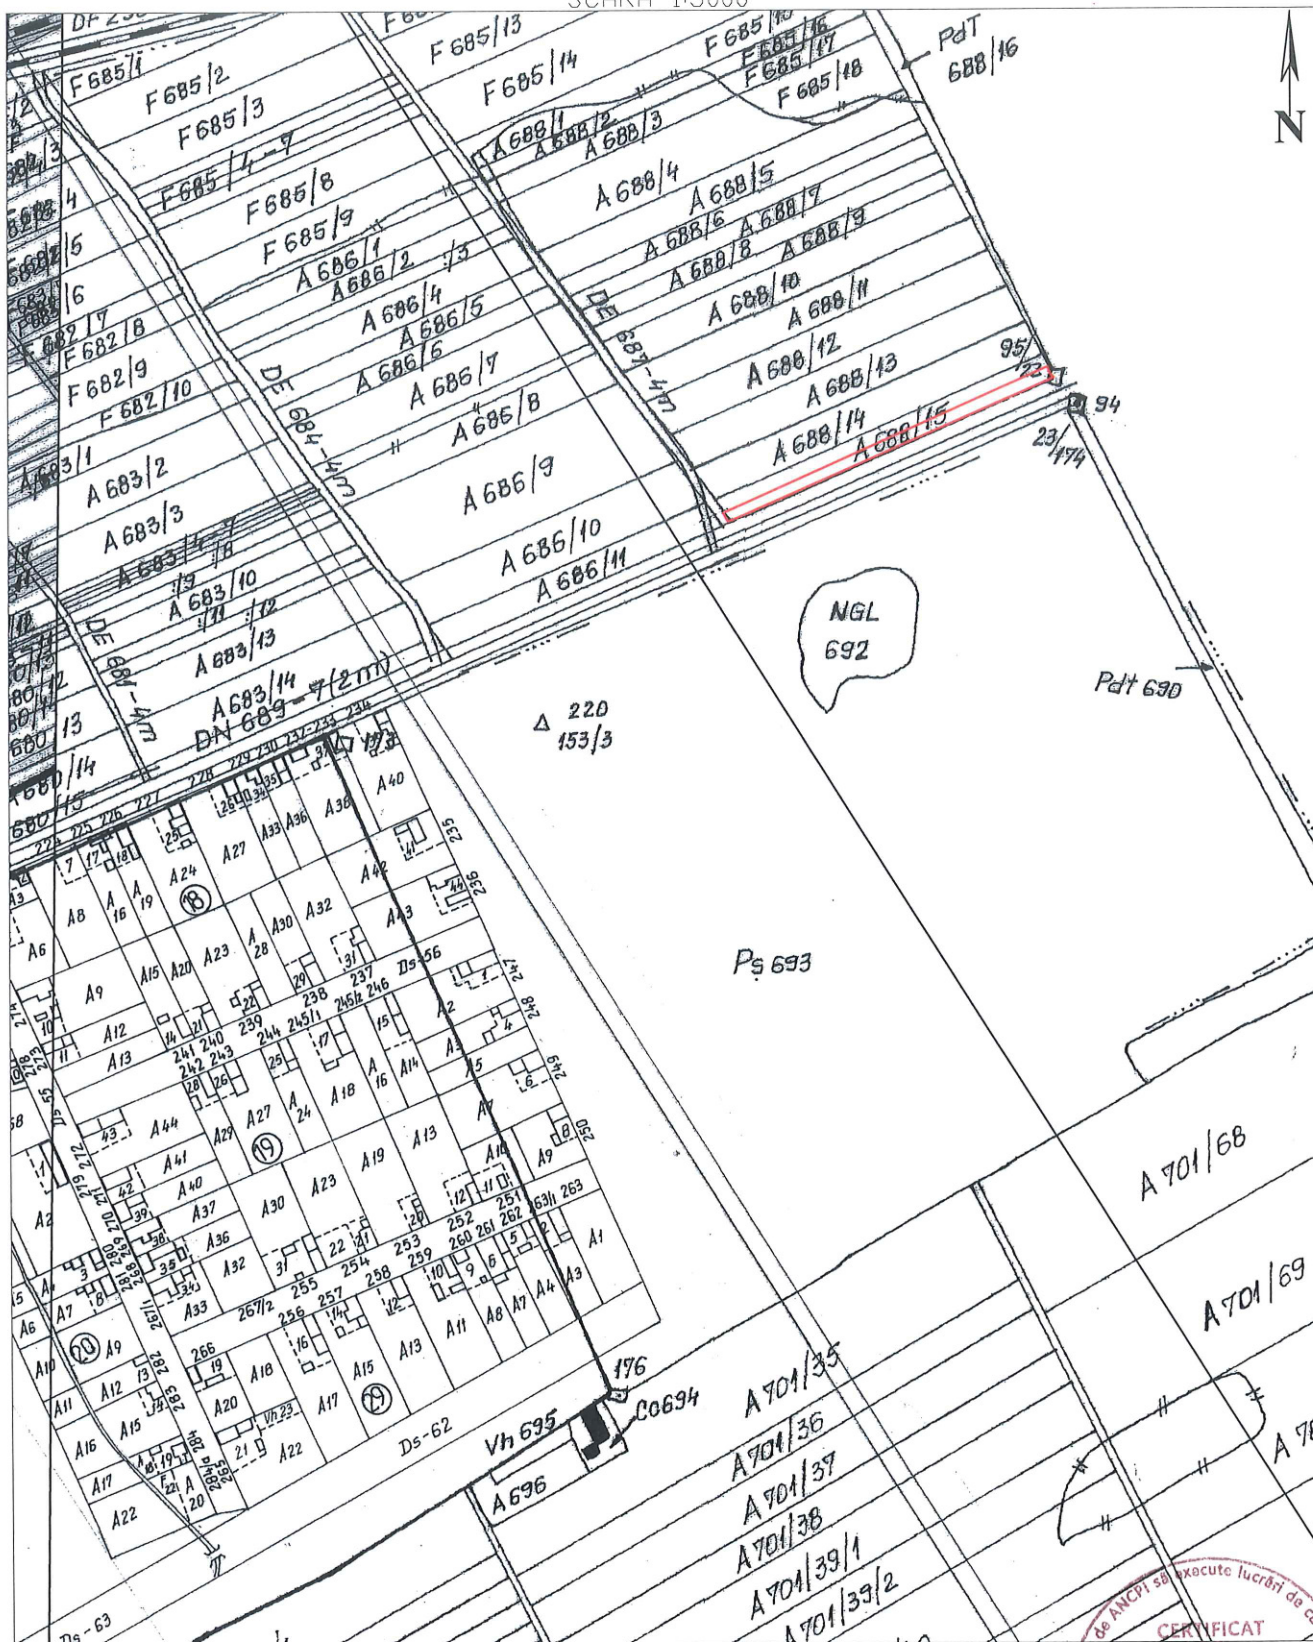

S.C. DOCAD 2013 S.R.L.
CLASA II
Certificat de Autorizare: Seria RO-B-J, Nr. 1811

SEF PROIECT	ING. DOBREAN MARIAN DE CLAUDIU
INTOCMIT	ING. DOBREAN MARIAN DE CLAUDIU
DESENAT	ING. DOBREAN MARIAN DE CLAUDIU
VERIFICAT	ING. DOBREAN MARIAN DE CLAUDIU

SCARA	1:5000
PLAN DE INCADRARE IN ZONA	
AUGUST 2022	




Scara 1 : 2000

Imobil inregistrat in planul cadastral fara localizare certa datorita lipsei planului parcelar

Nr. cadastral	Suprafata masurata a imobilului (mp)	Adresa imobilului	
A 688/15	1912	LOC.DUMBRAVA, JUD. TIMIS	
Cartea Funciara nr.		UAT	DUMBRAVA

485300 277100

485300 277300

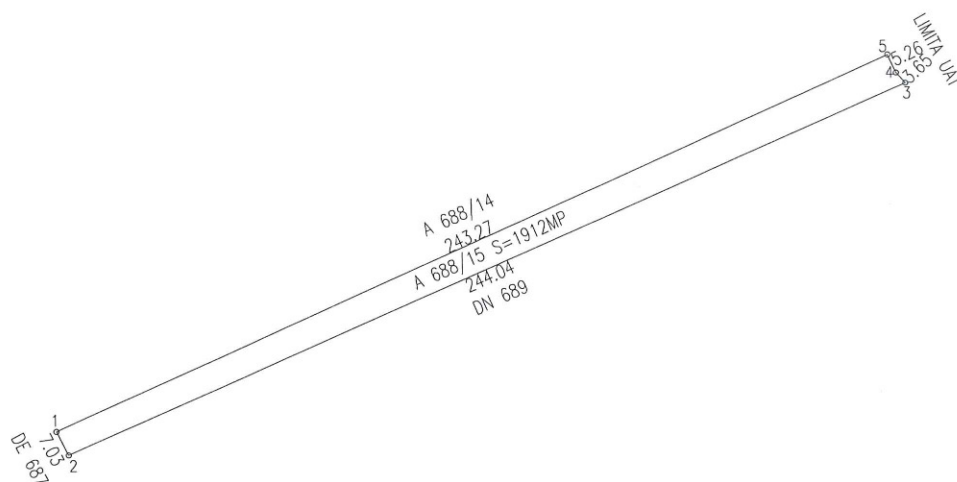

485100 277100

485100 277300



A.DATE REFERITOARE LA TEREN

Nr. parcela	Categorie de folosinta	Suprafata(mp)	Valoarea de impozitare	Mentiuni
A 688/15	ARABIL	1912		ARABIL IN EXTRAVILAN
Stotal=		1912		

B.DATE REFERITOARE LA CONSTRUCTII

Cod.	Destinatia	Suprafata construita la sol (mp)	Mentiuni

Total

Suprafata totala masurata a imobilului S=1912mp
Suprafata din acte S=1912mp

Executant :

Inspector

Confirm executarea măsurătorilor la teren, corectitudinea înlocuirii documentației cadastrale și corespondența acestora cu realitatea din teren

Confirm introducerea imobilului în baza de date integrată și atribuirea numărului cadastral

Semnatura și stampila

Semnătura și parafa

Data: AUGUST 2022

Data.....
Ștampila BCPI