


PLAN DE INCADRARE IN ZONA
SCARA 1:5000

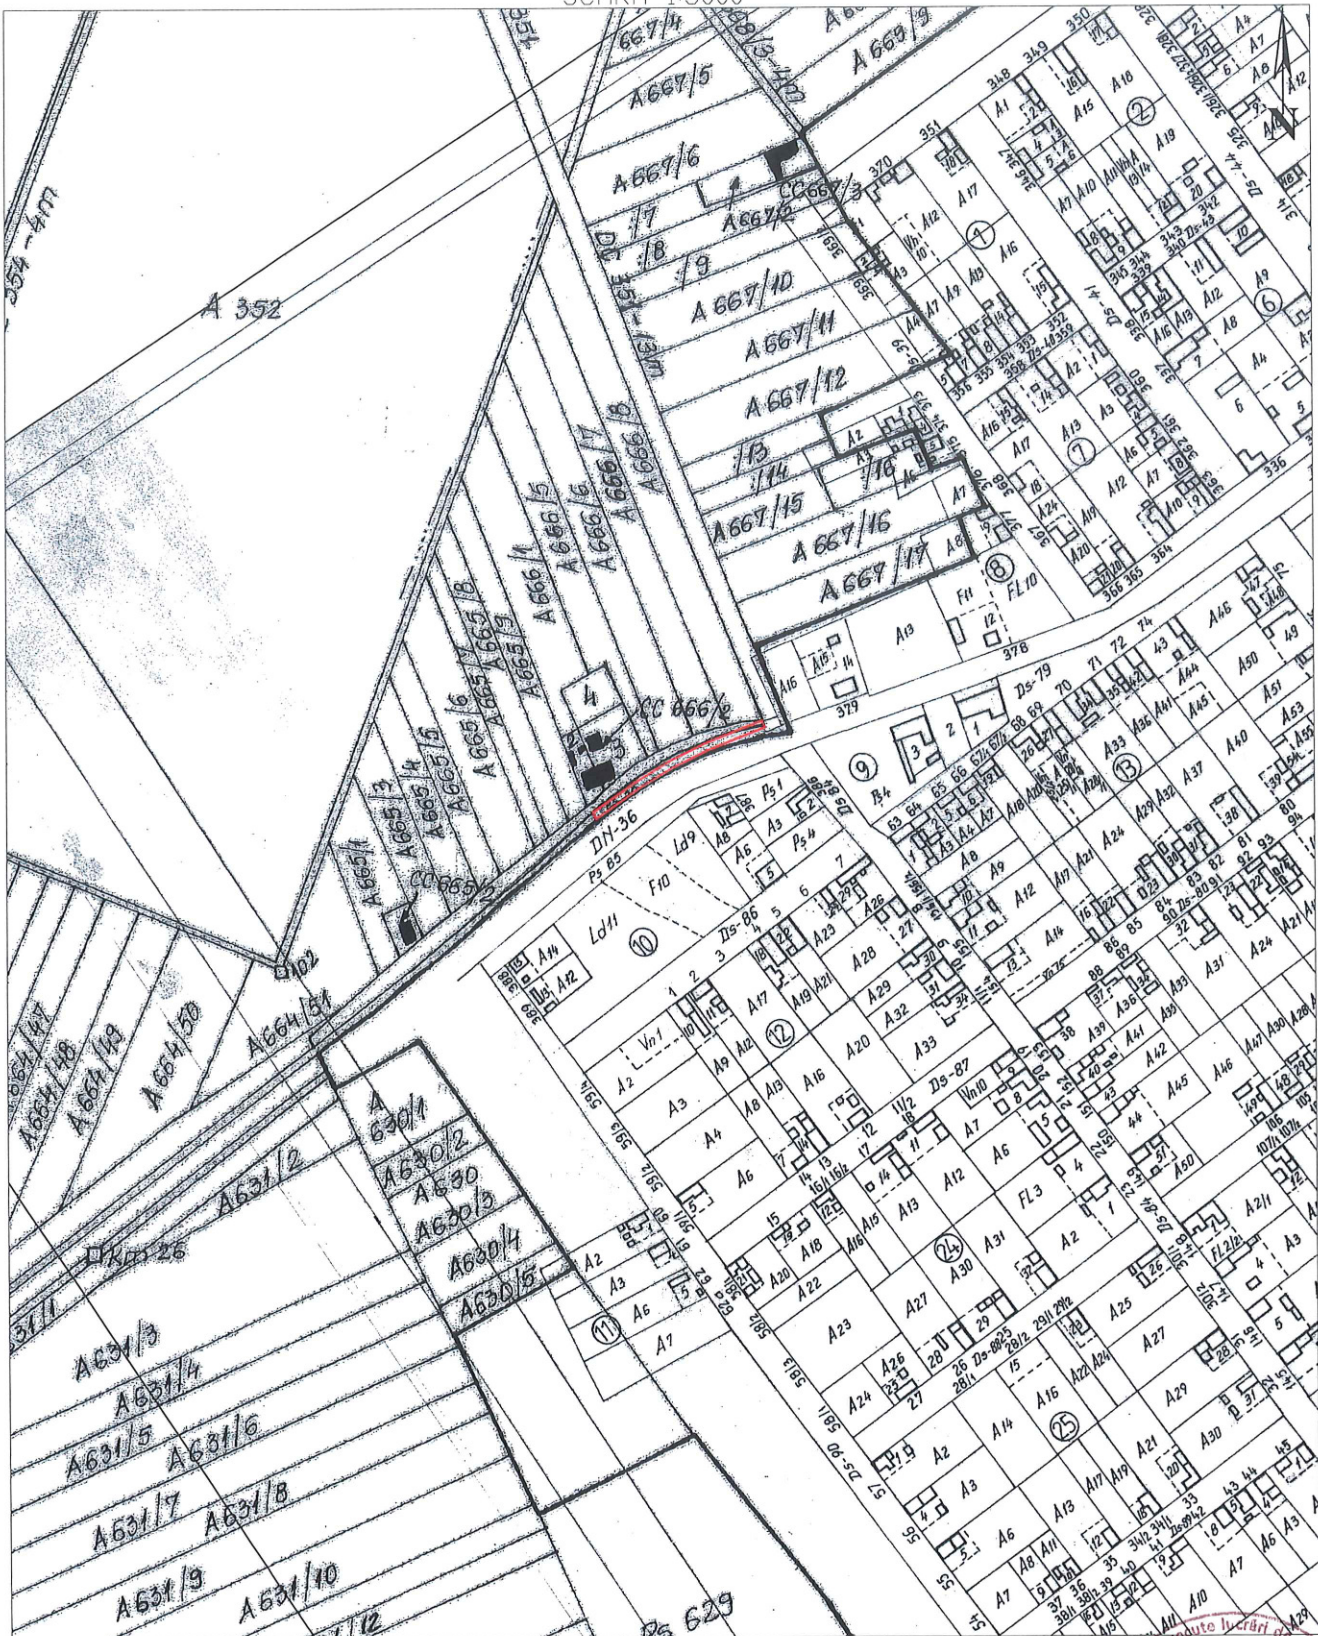


S.C. DOCAD 2013 S.R.L. CLASA II		Certificat de Autorizare: Nr. 1811	
SEF PROIECT	ING. DOBREAN MARIANA CLAUDIU	SCARA 1:5000	PLAN DE INCADRARE IN ZONA
INTOCMIT	ING. DOBREAN MARIANA CLAUDIU		
DESENAT	ING. DOBREAN MARIANA CLAUDIU		
VERIFICAT		AUGUST 2022	



Scara 1 : 1000

Imobil inregistrat in planul cadastral fara localizare certa datorita lipsei planului parcelar

Nr. cadastral	Suprafata masurata a imobilului (mp)	Adresa imobilului	
PS 38/1	662	LOC.DUMBRAVA, JUD. TIMIS	
Cartea Funciara nr.		UAT	DUMBRAVA

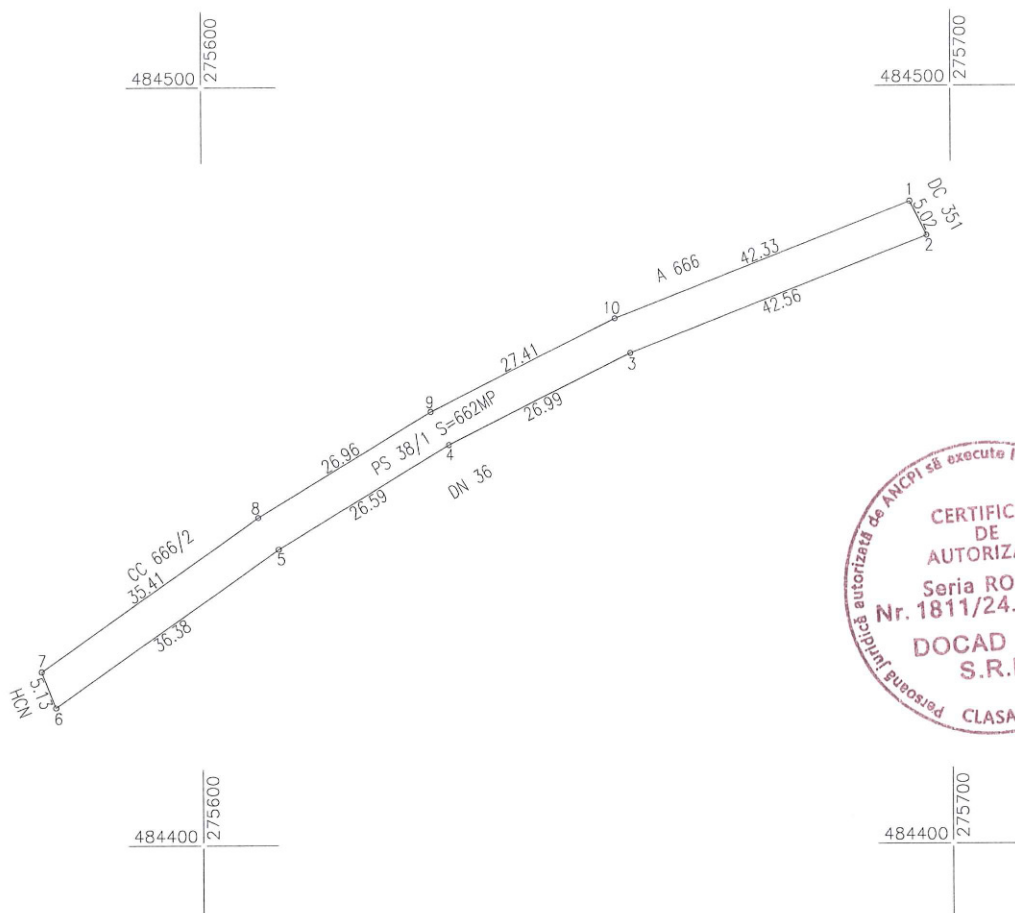

A.DATE REFERITOARE LA TEREN

Nr. parcela	Categorie de folosinta	Suprafata(mp)	Valoarea de impozitare	Mentiuni
PS 38/1	PASUNE	662		PASUNE IN EXTRAVILAN
Stotal=		662		

B.DATE REFERITOARE LA CONSTRUCTII

Cod.	Destinatia	Suprafata construita la sol (mp)	Mentiuni

Total

Suprafata totala masurata a imobilului S=662mp
Suprafata din acte S=662mp

Executant :

Confirm executarea masuratorilor la teren, corectitudinea întocmirii documentației cadastrale și corespondența acesteia cu realitatea din teren

Semnatura si stampila

Data: AUGUST 2020



Inspector

Confirm introducerea imobilului în baza de date integrată și atribuirea numărului cadastral

Semnătura și parafa

Data.....
Ștampila BCPI