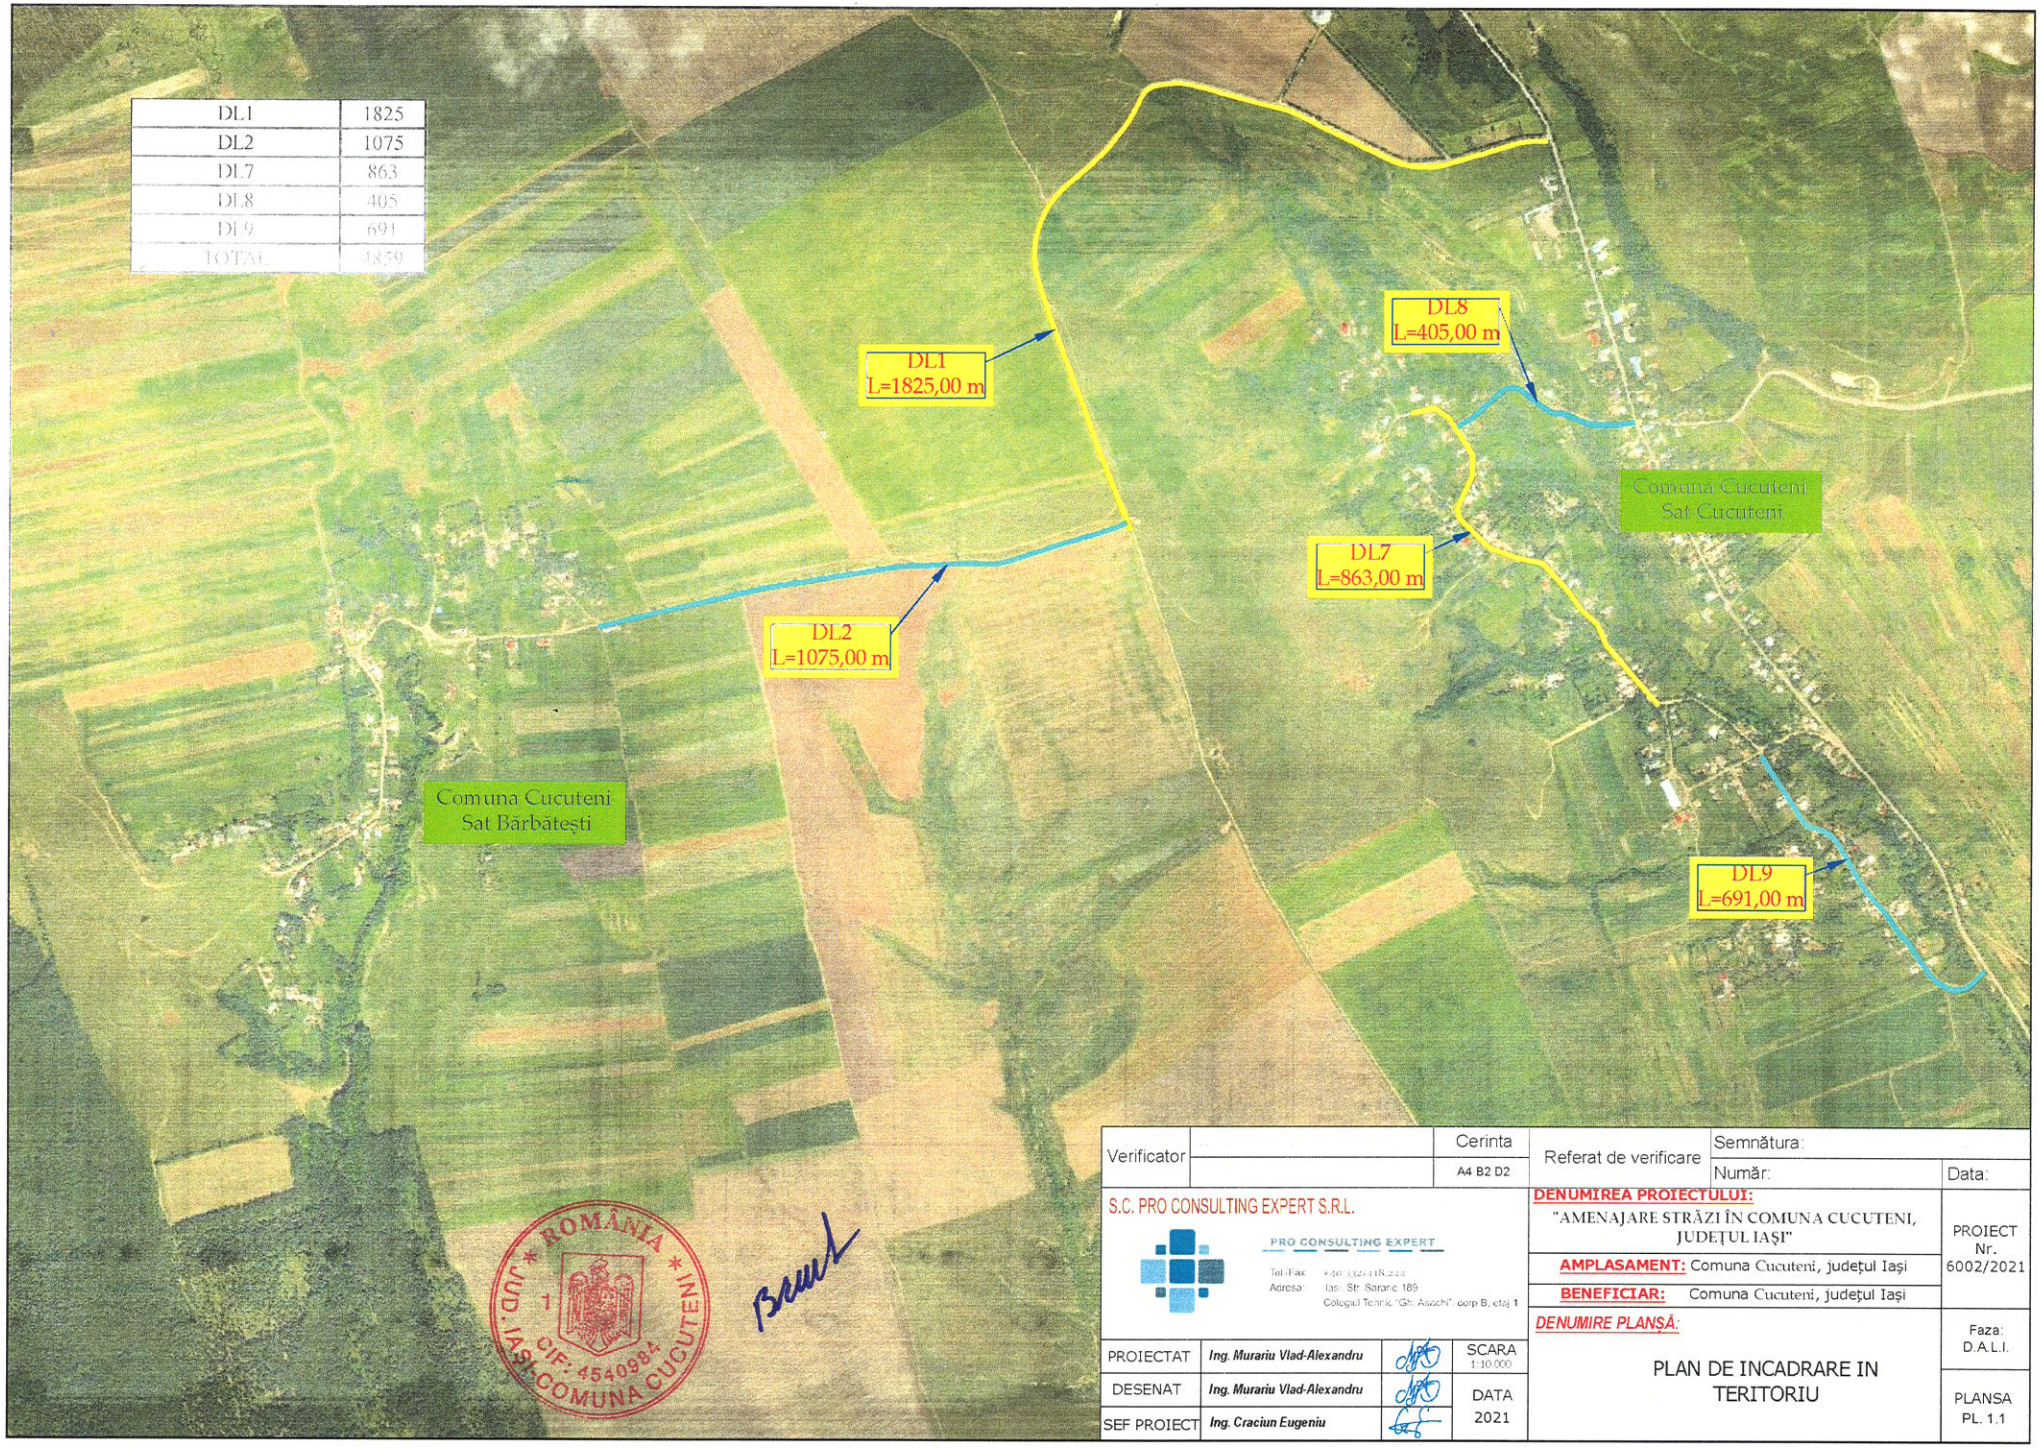


DL1	1825
DL2	1075
DL7	863
DL8	405
DL9	691
TOTAL	4859

ROMÂNIA * JUD. IAȘI * COMUNA CUCUTENI * CIF: 4540984 * 1

Verificator		Cerința	Referat de verificare	Semnătura:	
		A4 B2 D2		Număr:	Data:

S.C. PRO CONSULTING EXPERT S.R.L.

PRO CONSULTING EXPERT

Tel./Fax: +40 (0)232 [illegible]
Adresa: Iași Str. Sararie 189
Colegiul Tehnic "Gh. Asachi" corp B, etaj 1

DENUMIREA PROIECTULUI:
"AMENAJARE STRĂZI ÎN COMUNA CUCUTENI, JUDEȚUL IAȘI"

AMPLASAMENT: Comuna Cucuteni, județul Iași

BENEFICIAR: Comuna Cucuteni, județul Iași

PROIECT Nr. 6002/2021

PROIECTAT	Ing. Murariu Vlad-Alexandru		SCARA 1:10.000
DESENAT	Ing. Murariu Vlad-Alexandru		DATA 2021
SEF PROIECT	Ing. Craciun Eugeniu		

DENUMIRE PLANȘĂ:

PLAN DE INCADRARE IN TERITORIU

Faza: D.A.L.I.

PLANSA PL. 1.1