


Plan de amplasament si delimitare a imobilului

Scara 1:1000

Nr. cadastral	Suprafata masurata a imobilului (mp)	Adresa imobilului
75961	20763	Loc. Deva, Str Depozitelor, Nr. 6, Jud. Hunedoara
Nr. Carte Funciara	Unitate Administrativ Teritoriala (UAT)	
75961	DEVA	

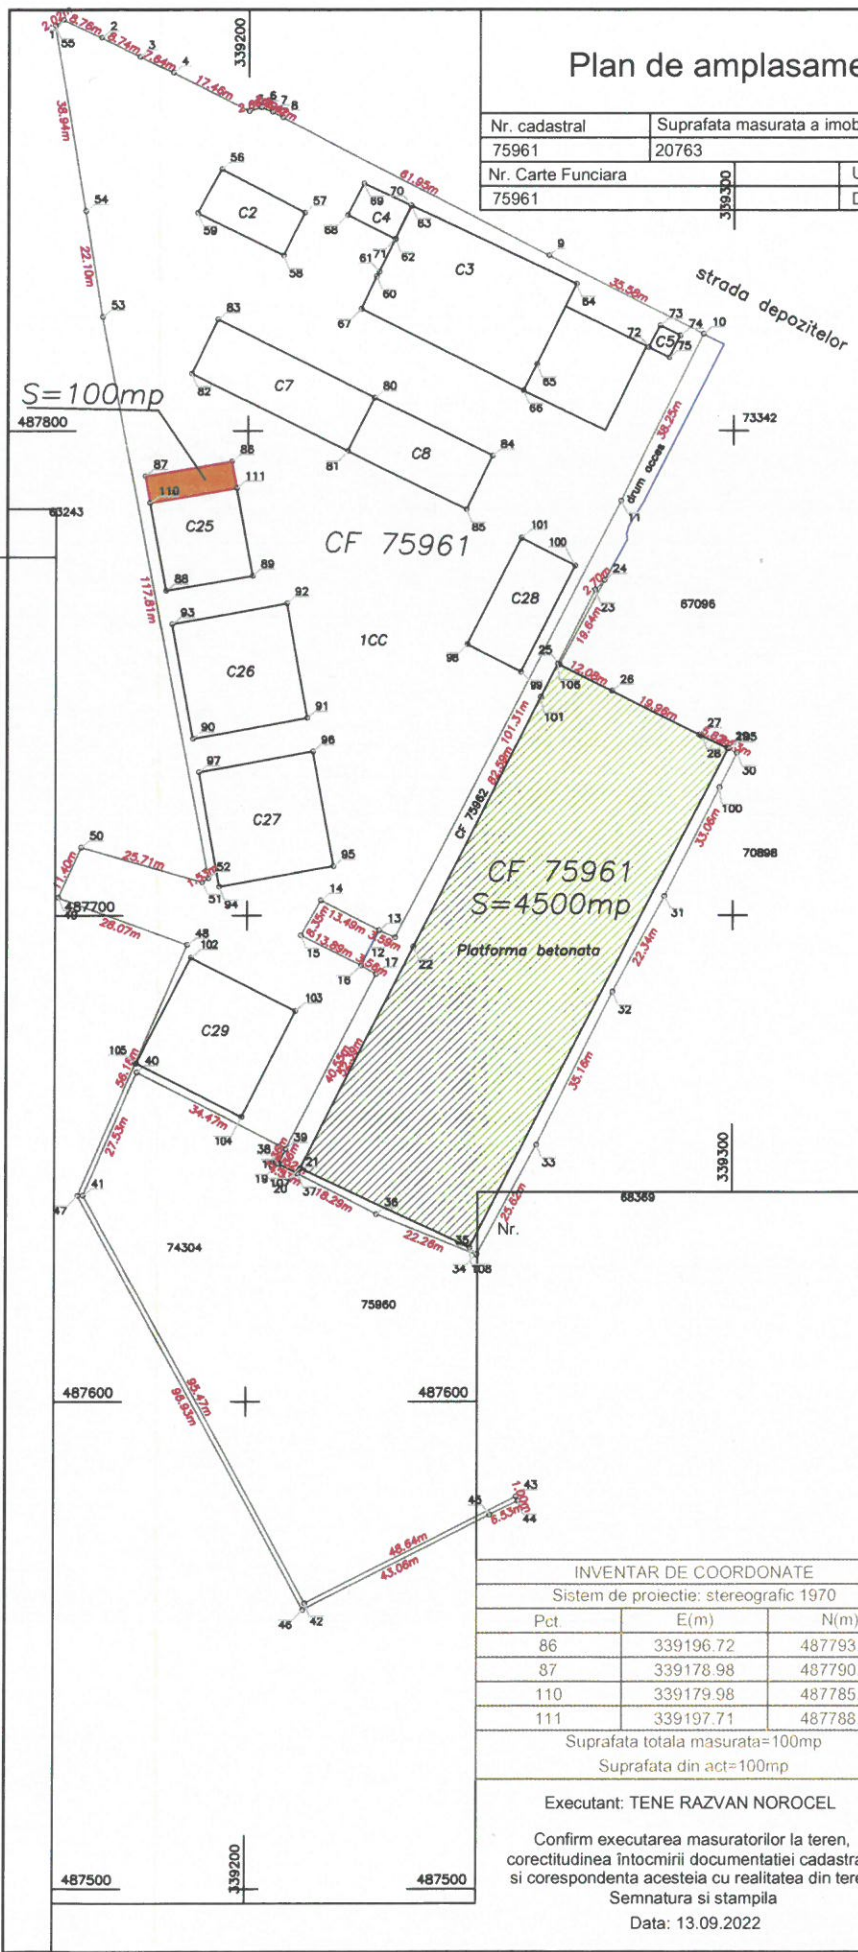

INVENTAR DE COORDONATE		
Sistem de proiectie: stereografic 1970		
Pct.	E(m)	N(m)
105	339298.95	487734.48
29	339298.74	487734.58
28	339293.48	487737.07
27	339292.99	487737.32
26	339275.20	487746.36
106	339264.05	487752.02
22	339234.39	487693.59
107	339211.27	487648.04
108	339246.07	487631.58
Suprafata totala masurata=4500mp		
Suprafata din act=4500mp		

INVENTAR DE COORDONATE		
Sistem de proiectie: stereografic 1970		
Pct.	E(m)	N(m)
86	339196.72	487793.75
87	339178.98	487790.70
110	339179.98	487785.23
111	339197.71	487788.29
Suprafata totala masurata=100mp		
Suprafata din act=100mp		

Executant: TENE RAZVAN NOROCEL

Confirm executarea masuratorilor la teren, corectitudinea intocmirii documentatiei cadastrale si corespondenta acestuia cu realitatea din teren

Semnatura si stampila

Data: 13.09.2022

Inspector

Confirm introducerea imobilului in baza de date integrata si atribuirea numarului cadastral

Semnatura si parafa

Stampila BCPI

Data