


Nr. cadastral	Juprafala	Adresa imobilului	
34945	10399 mp	Strada Morii, Sat Rădășeni, Comuna Rădășeni, jud. Suceava.	
Carte Funciארă nr.	UAT	RĂDĂȘENI	

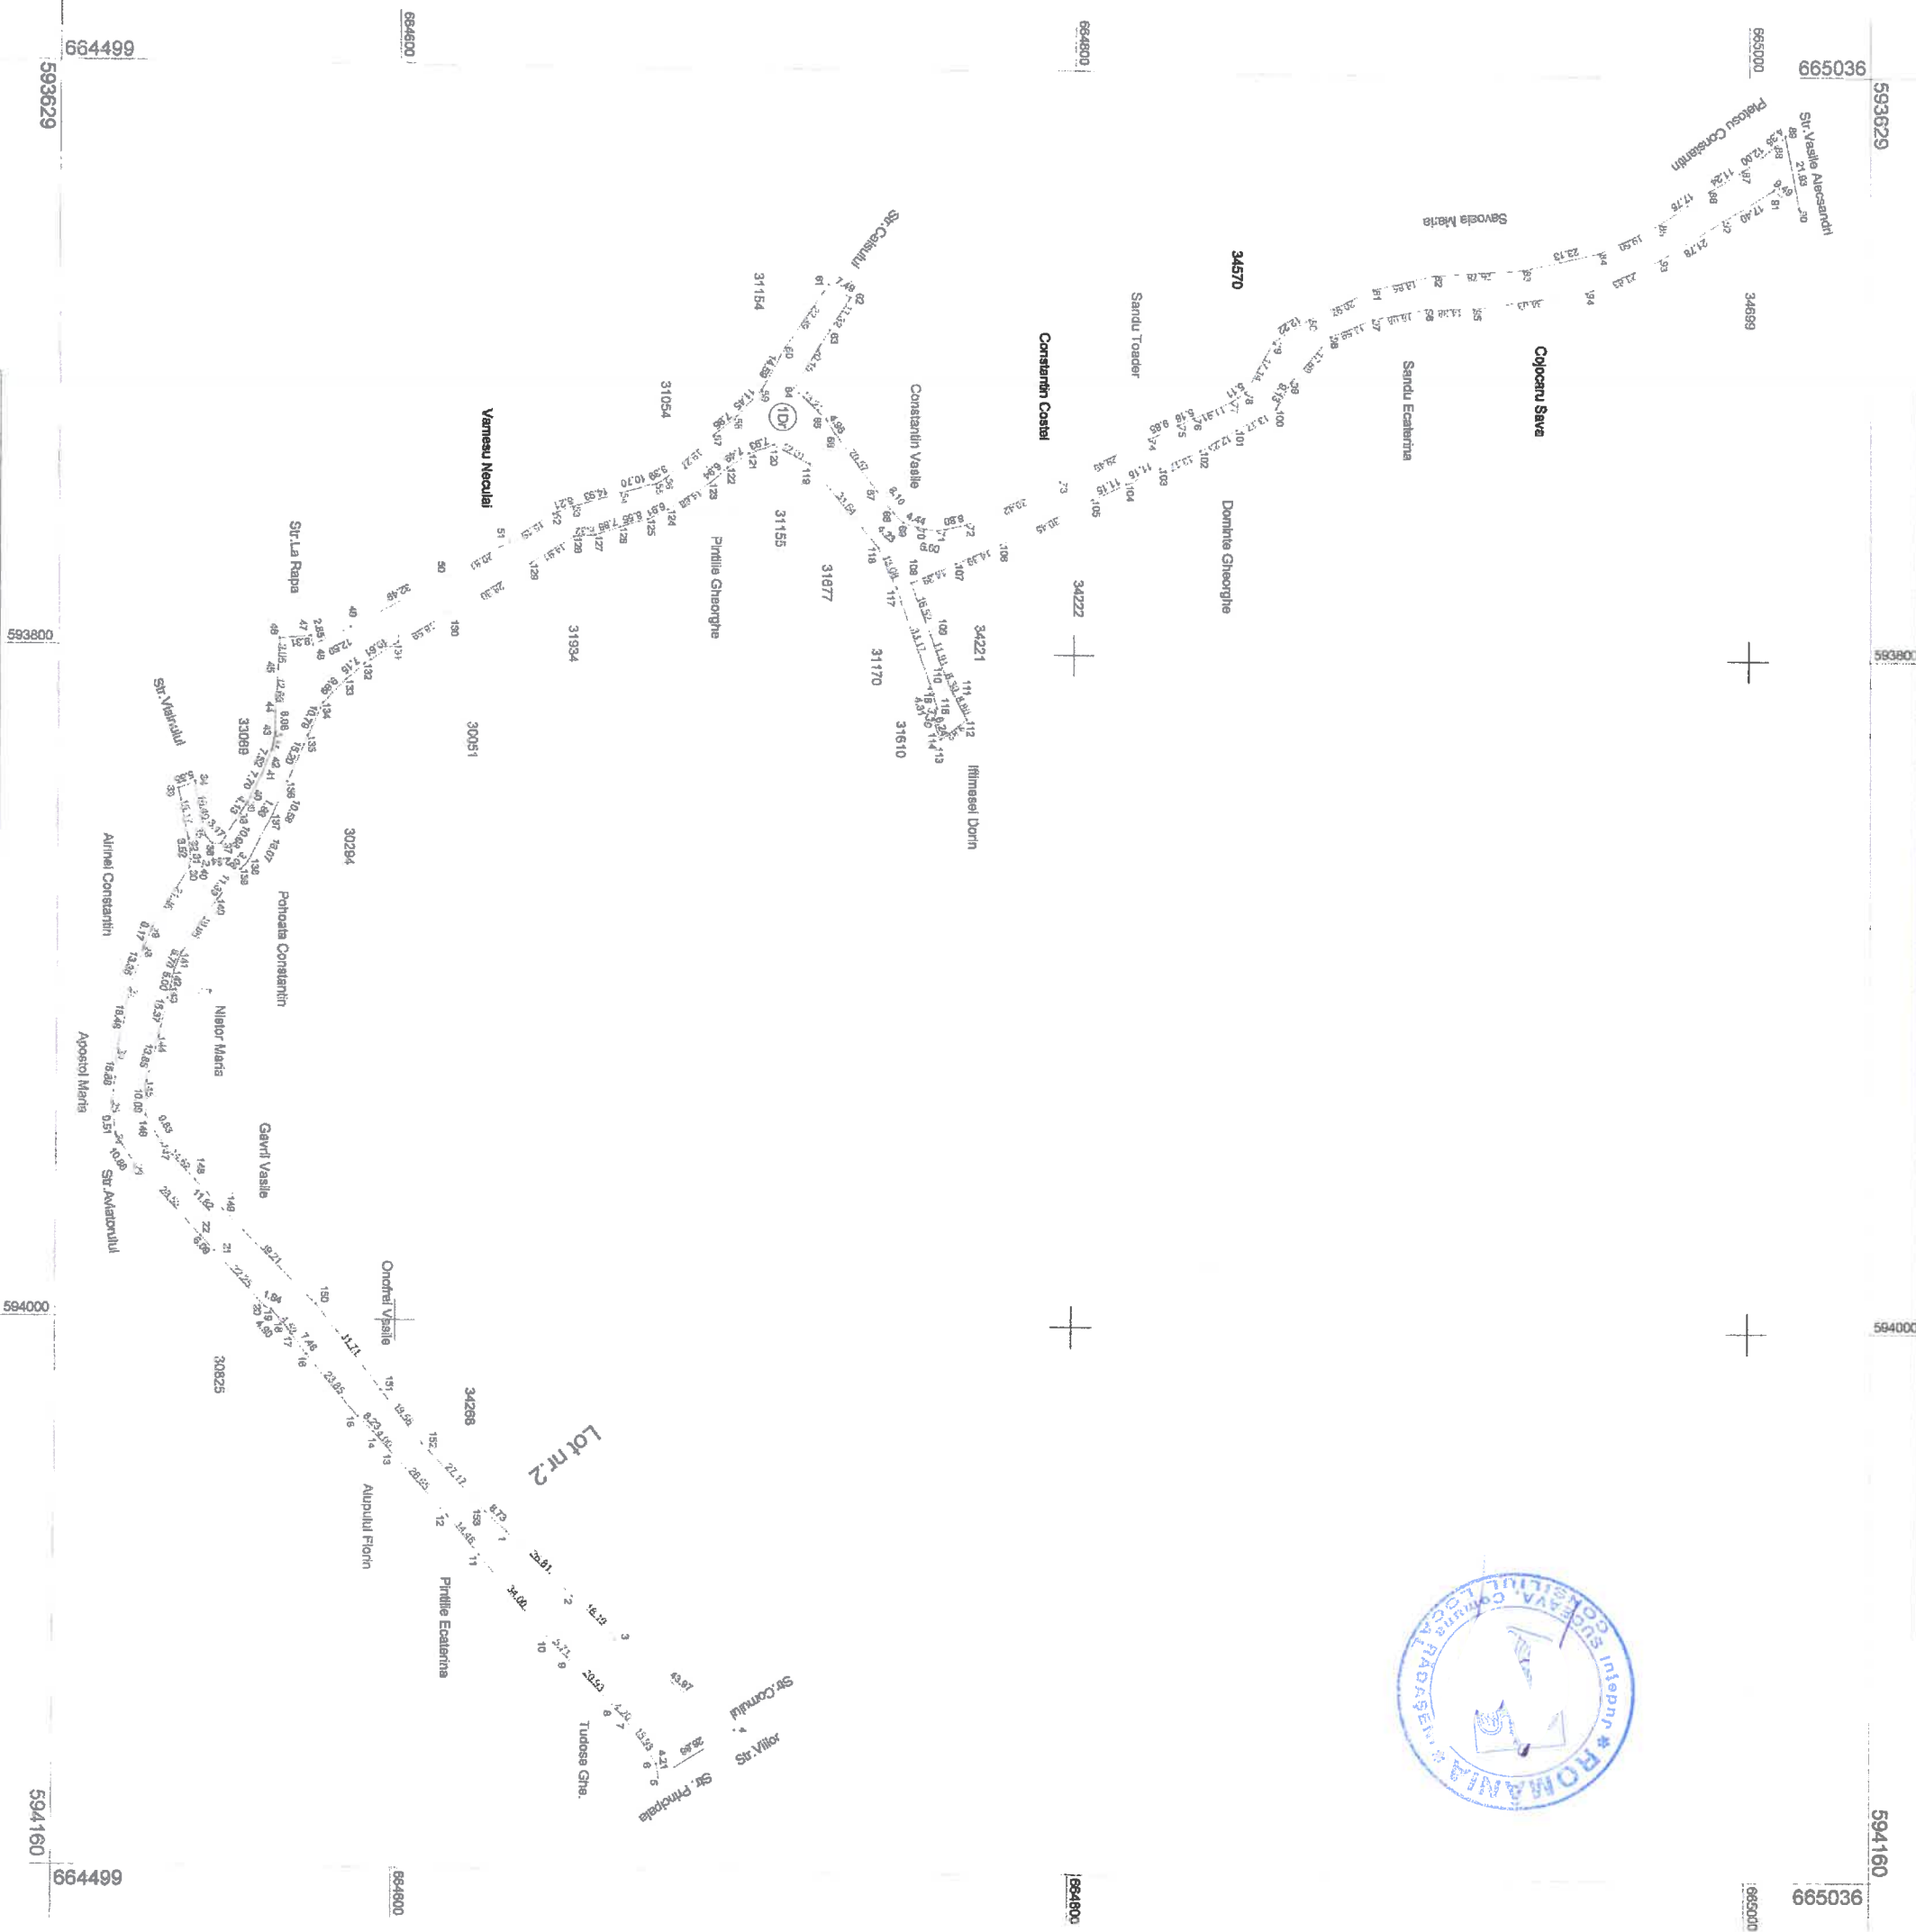

A. Date referitoare la teren			
Nr. Parcelă	Categorie de folosință	Suprafața (mp)	Mențiuni
1	Dr	10399 mp	Drum cu umbrăcăminte din asfalt.
Total		10399 mp	
B. Date referitoare la construcții			
Cod	Destinația	Suprafața construită la sol (mp)	Mențiuni
-	-	-	-
Total		-	
Suprafața totală măsurată a imobilului = 10399 mp			
Suprafața din act = 10399 mp			

Executant PFA ROTARIU PAVAL Confirm executarea măsurilor în baza datelor din documentația cadastrală și corespunderea acestora cu realitatea Semnătura și ștampila	Inspector Confirm introducerea imobilului în baza de date integrată și atribuirea numărului cadastral / Semnătura și parafa / Data
PAVAL ROTARIU Semnat digital de PAVAL ROTARIU 	Ioan-Silviu Haj Digitally signed by Ioan-Silviu Haj Date: 2022.09.12 08:49:59 +03'00'
Ștampila BCPI	Ștampila BCPI