


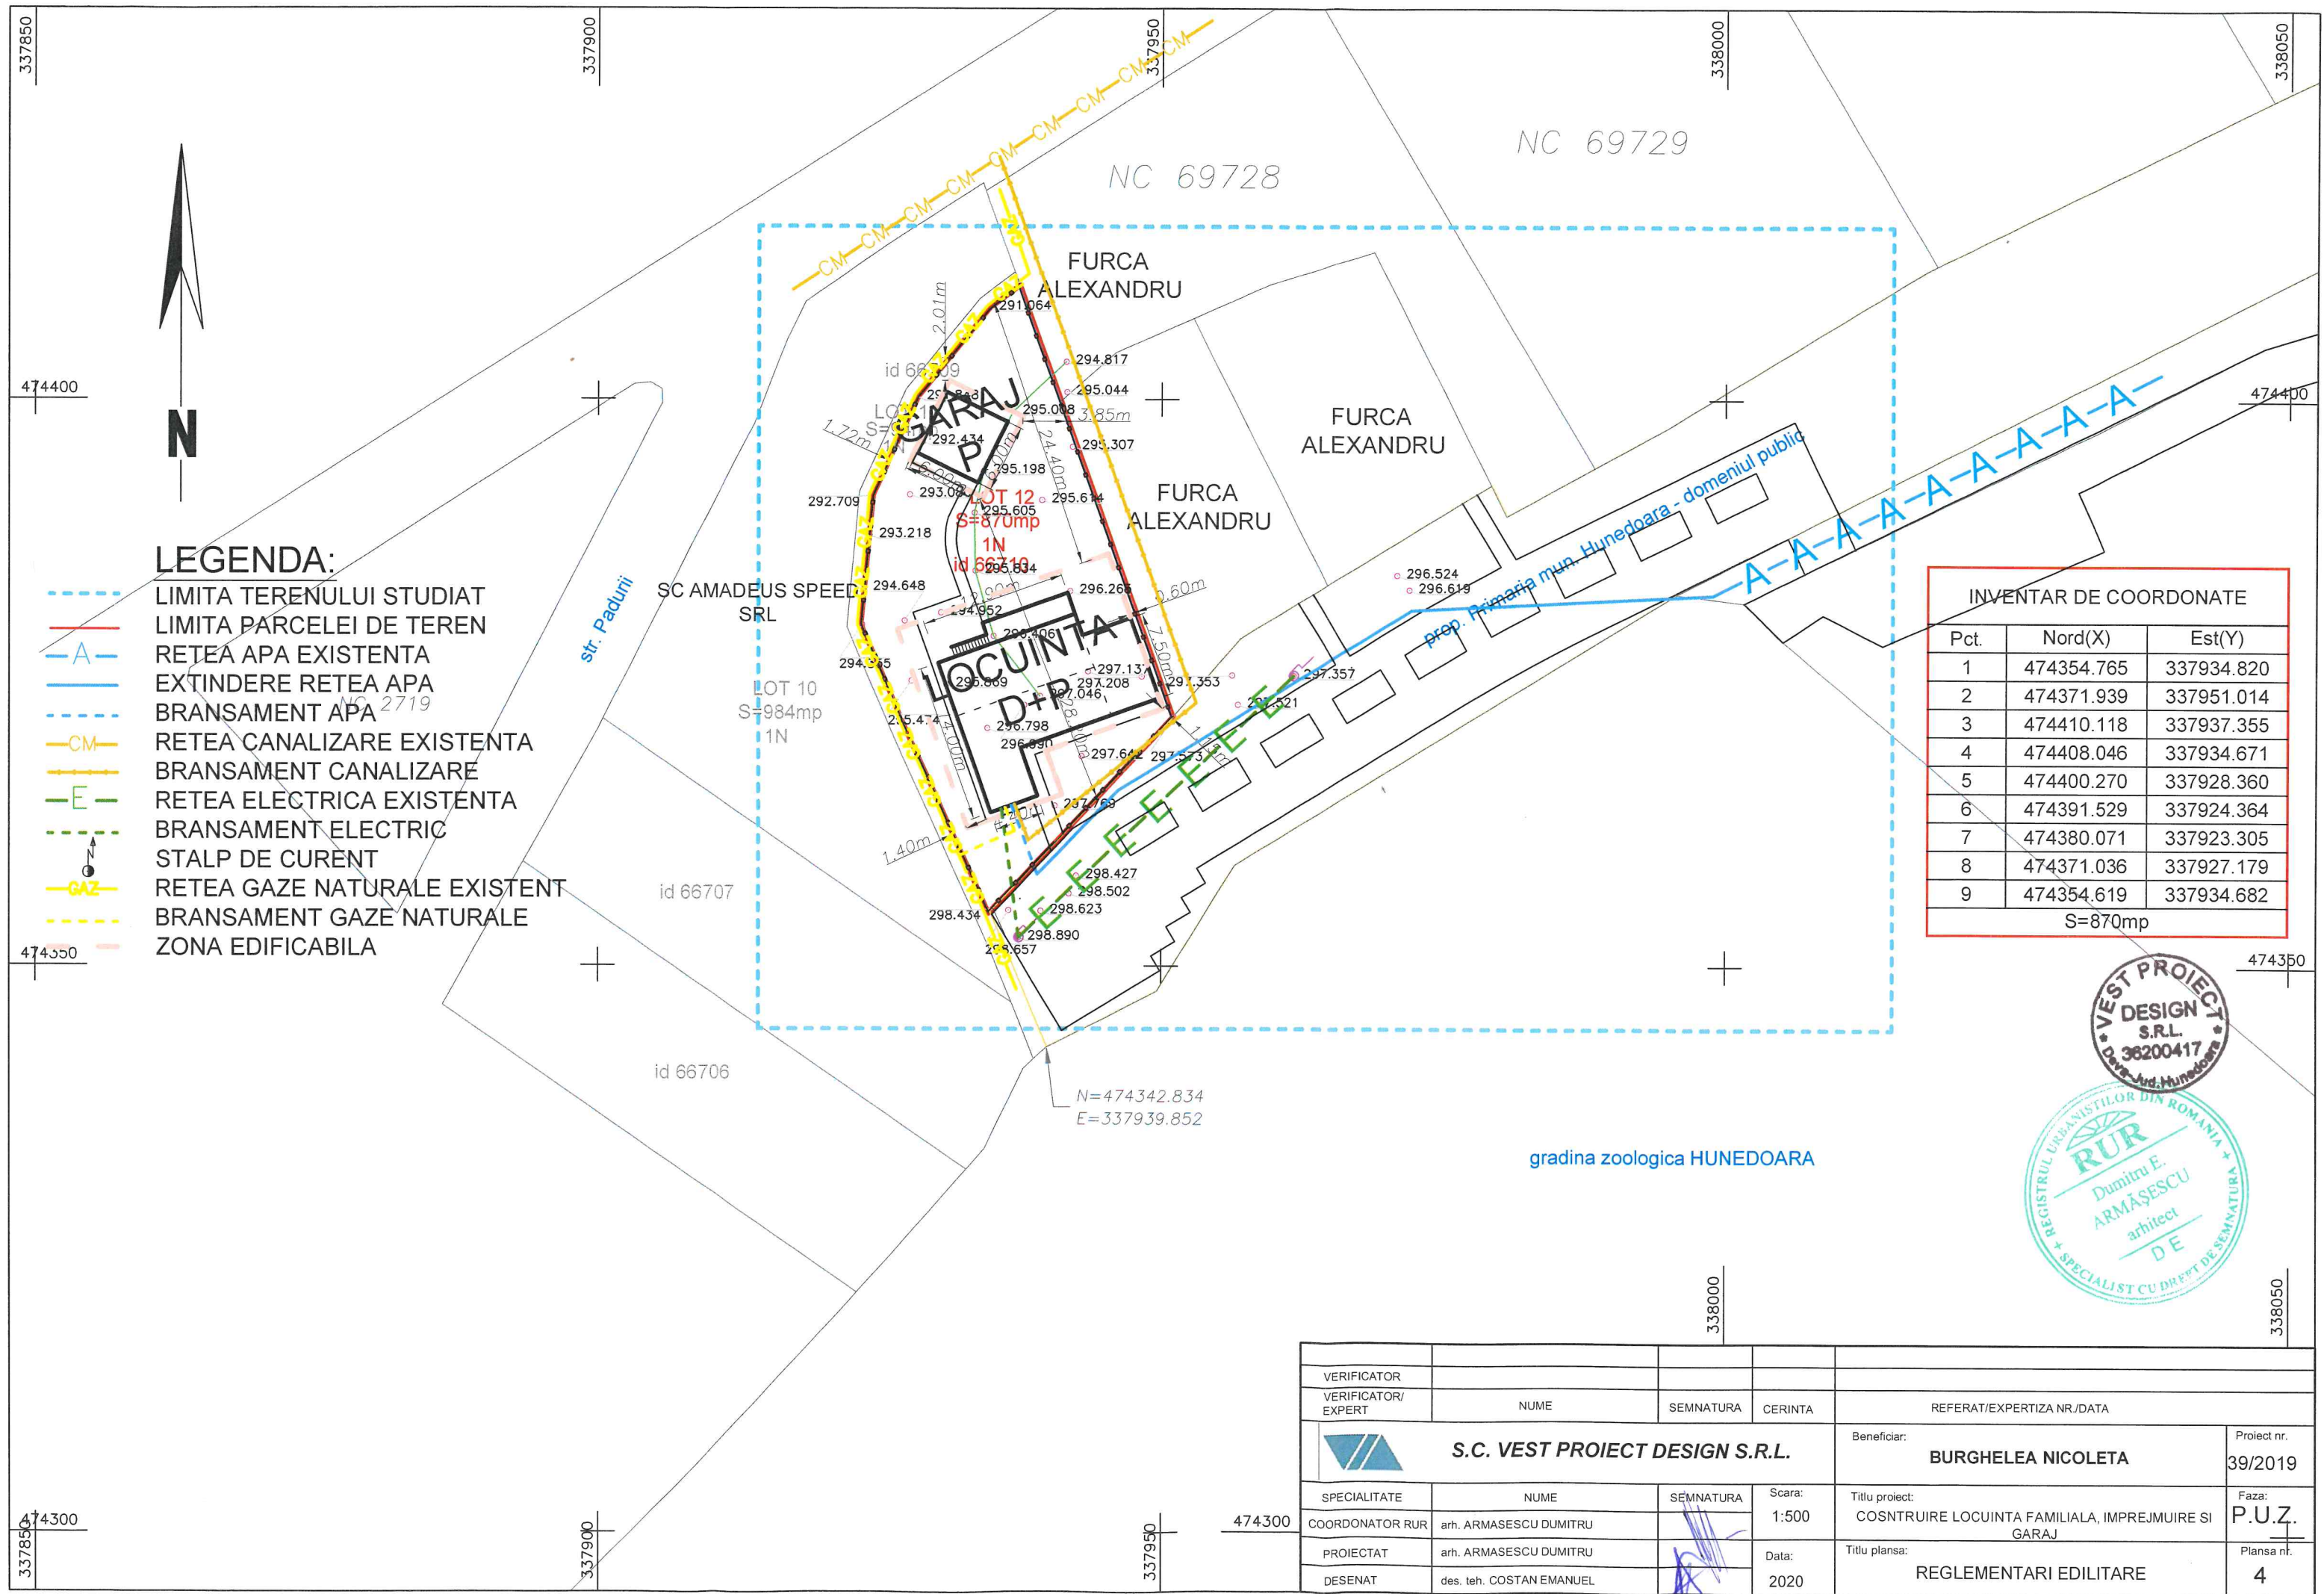


LEGENDA:

- LIMITA TERENULUI STUDIAT
- LIMITA PARCELEI DE TEREN
- A- RETEA APA EXISTENTA
- A- EXTINDERE RETEA APA
- A- BRANSAMENT APA
- CM- RETEA CANALIZARE EXISTENTA
- CM- BRANSAMENT CANALIZARE
- E- RETEA ELECTRICA EXISTENTA
- E- BRANSAMENT ELECTRIC
- STALP DE CURENT
- GAZ- RETEA GAZE NATURALE EXISTENT
- GAZ- BRANSAMENT GAZE NATURALE
- ZONA EDIFICABILA

INVENTAR DE COORDONATE		
Pct.	Nord(X)	Est(Y)
1	474354.765	337934.820
2	474371.939	337951.014
3	474410.118	337937.355
4	474408.046	337934.671
5	474400.270	337928.360
6	474391.529	337924.364
7	474380.071	337923.305
8	474371.036	337927.179
9	474354.619	337934.682
S=870mp		



VERIFICATOR				
VERIFICATOR/ EXPERT	NUME	SEMNATURA	CERINTA	REFERAT/EXPERTIZA NR./DATA
 S.C. VEST PROIECT DESIGN S.R.L.				Beneficiar: BURGHELEA NICOLETA Proiect nr. 39/2019
SPECIALITATE	NUME	SEMNATURA	Scara: 1:500	Titlu proiect: COSNTRUIRE LOCUINTA FAMILIALA, IMPREJMUIRE SI GARAJ Faza: P.U.Z.
COORDONATOR RUR	arh. ARMASESCU DUMITRU			
PROIECTAT	arh. ARMASESCU DUMITRU		Data: 2020	Titlu plansa: REGLEMENTARI EDILITARE Plansa nr. 4
DESENAT	des. teh. COSTAN EMANUEL			

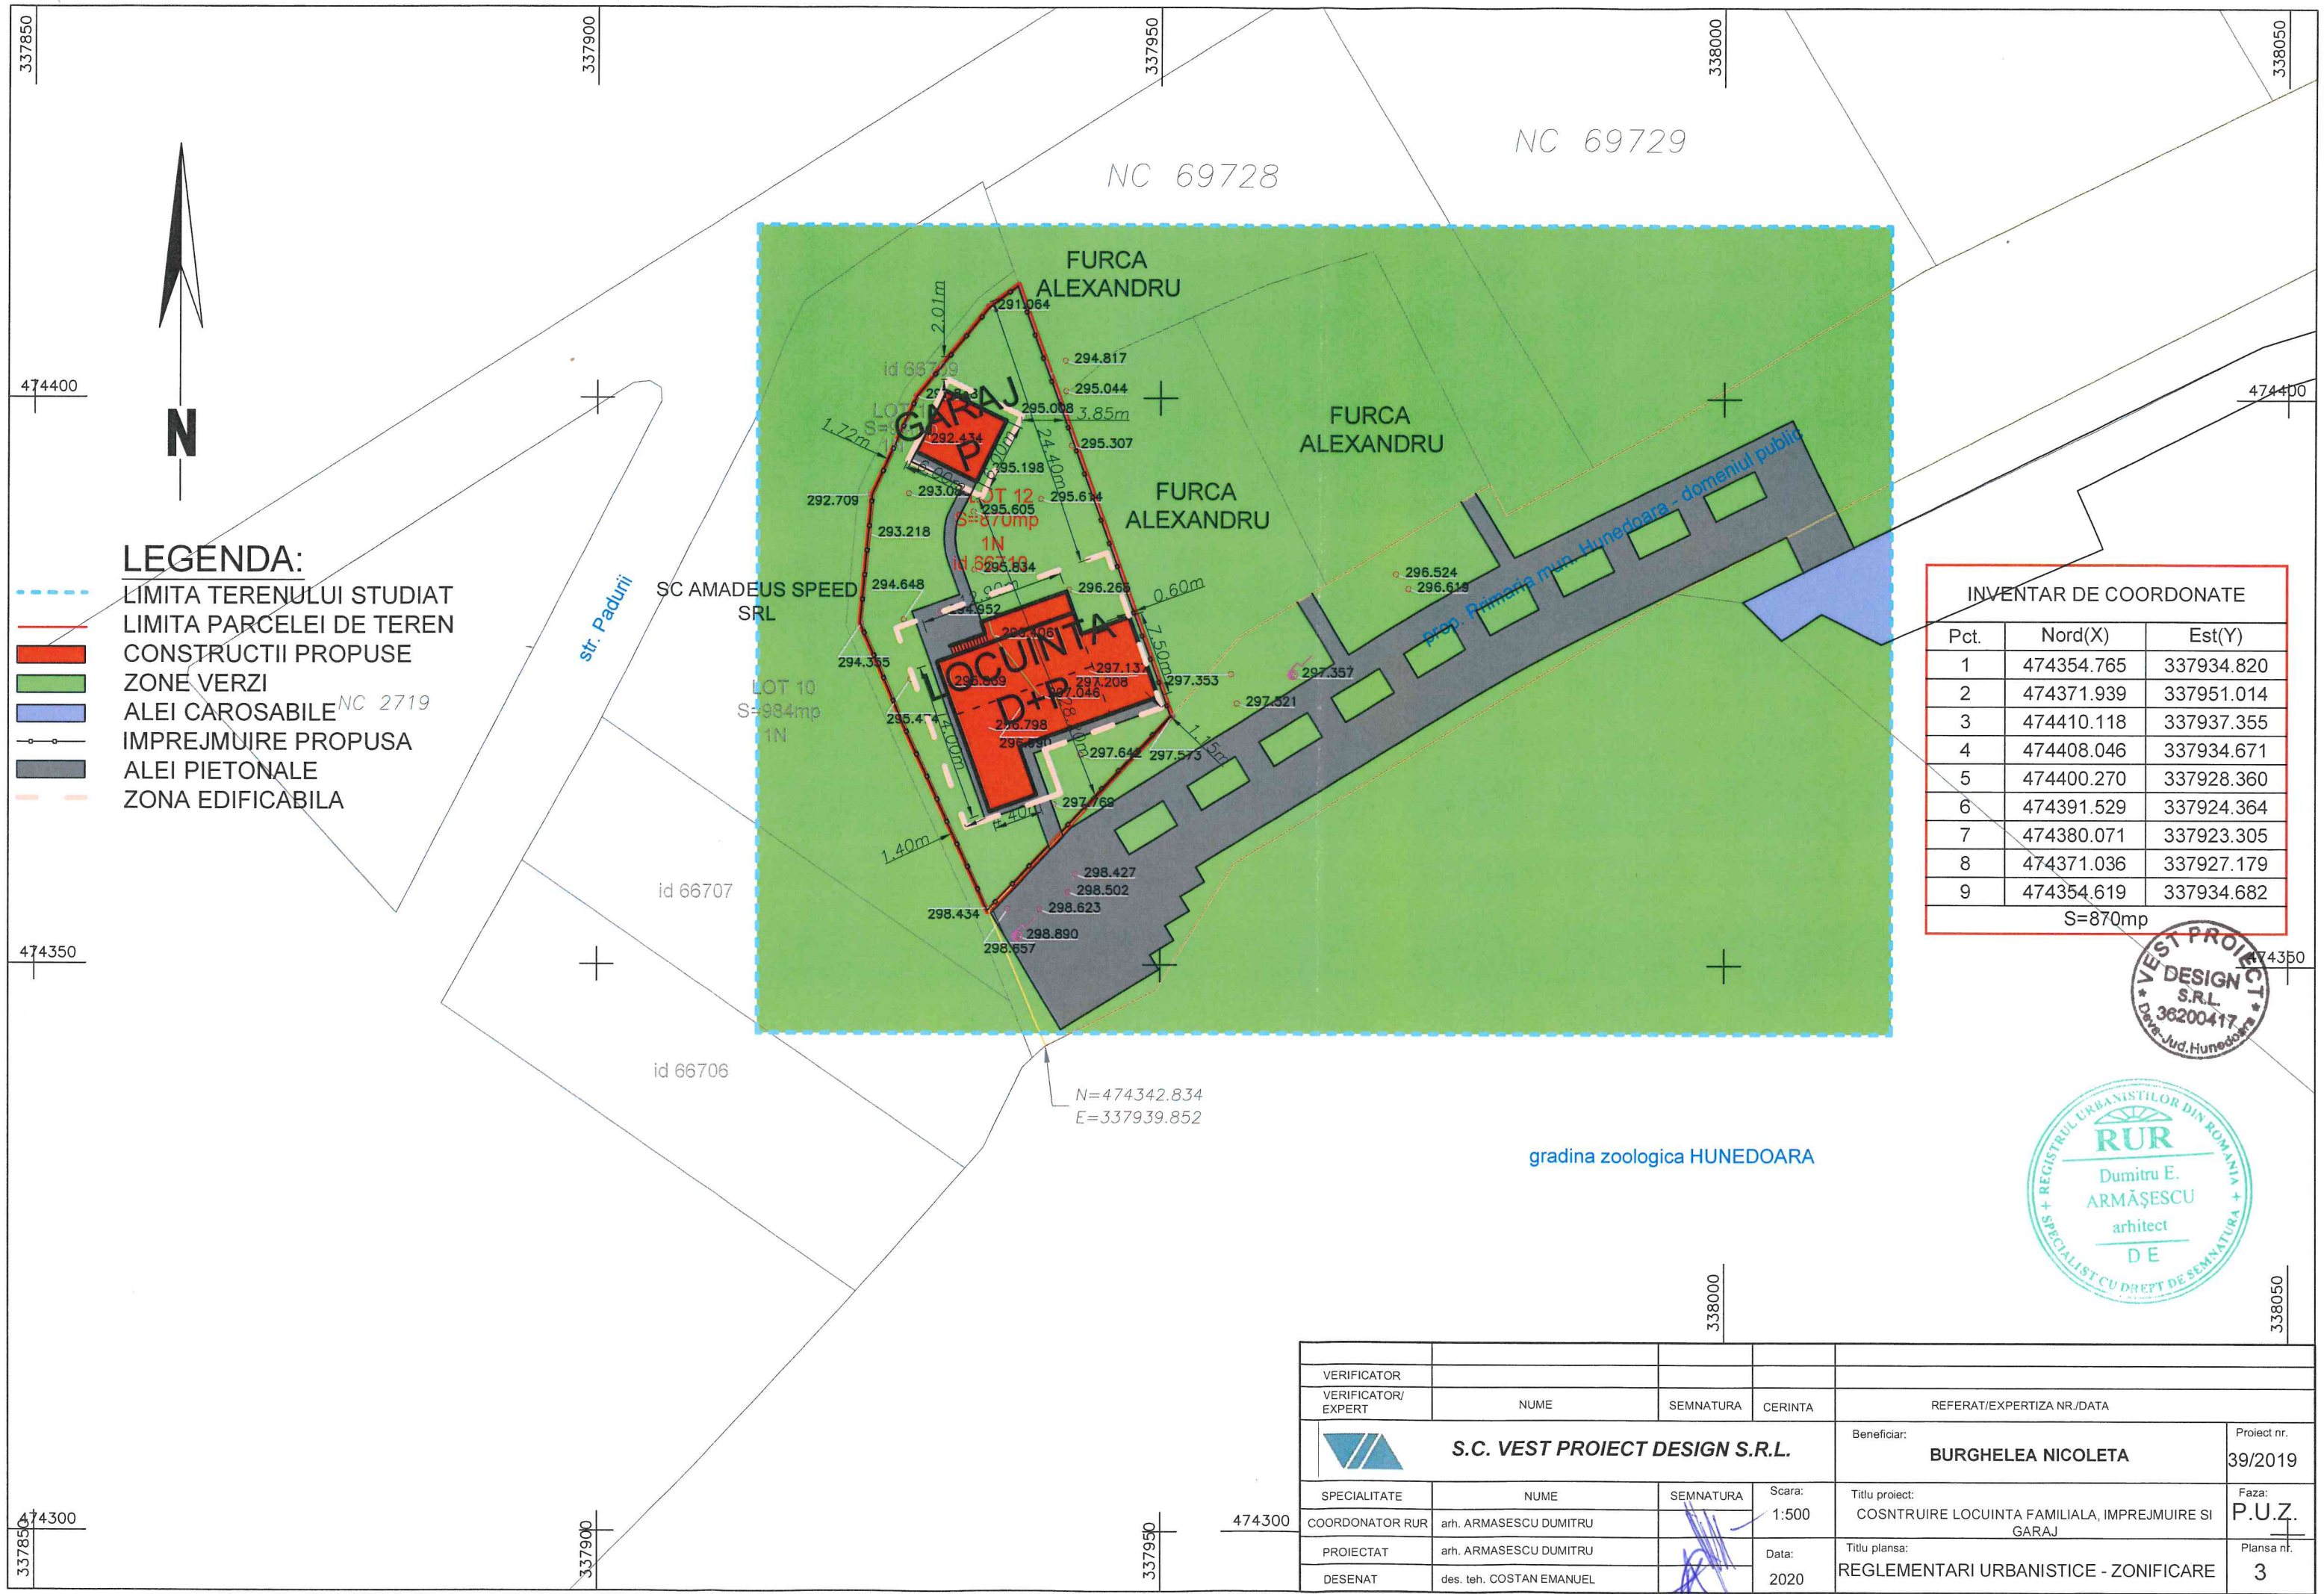


LEGENDA:

- LIMITA TERENULUI STUDIAT
- LIMITA PARCELEI DE TEREN
- CONSTRUCTII PROPUSE
- ZONE VERZI
- ALEI CAROSABILE
- IMPREJMUIRE PROPUSA
- ALEI PIETONALE
- ZONA EDIFICABILA

INVENTAR DE COORDONATE		
Pct.	Nord(X)	Est(Y)
1	474354.765	337934.820
2	474371.939	337951.014
3	474410.118	337937.355
4	474408.046	337934.671
5	474400.270	337928.360
6	474391.529	337924.364
7	474380.071	337923.305
8	474371.036	337927.179
9	474354.619	337934.682
S=870mp		



VERIFICATOR					
VERIFICATOR/ EXPERT	NUME	SEMNATURA	CERINTA	REFERAT/EXPERTIZA NR./DATA	
S.C. VEST PROIECT DESIGN S.R.L.				Beneficiar:	Proiect nr.
				BURGHELEA NICOLETA	39/2019
SPECIALITATE	NUME	SEMNATURA	Scara:	Titlu proiect:	Faza:
COORDONATOR RUR	arh. ARMASESCU DUMITRU		1:500	COSNTRUIRE LOCUINTA FAMILIALA, IMPREJMUIRE SI GARAJ	P.U.Z.
PROIECTAT	arh. ARMASESCU DUMITRU		Data:	Titlu plansa:	Plansa nr.
DESENAT	des. teh. COSTAN EMANUEL		2020	REGLEMENTARI URBANISTICE - ZONIFICARE	3

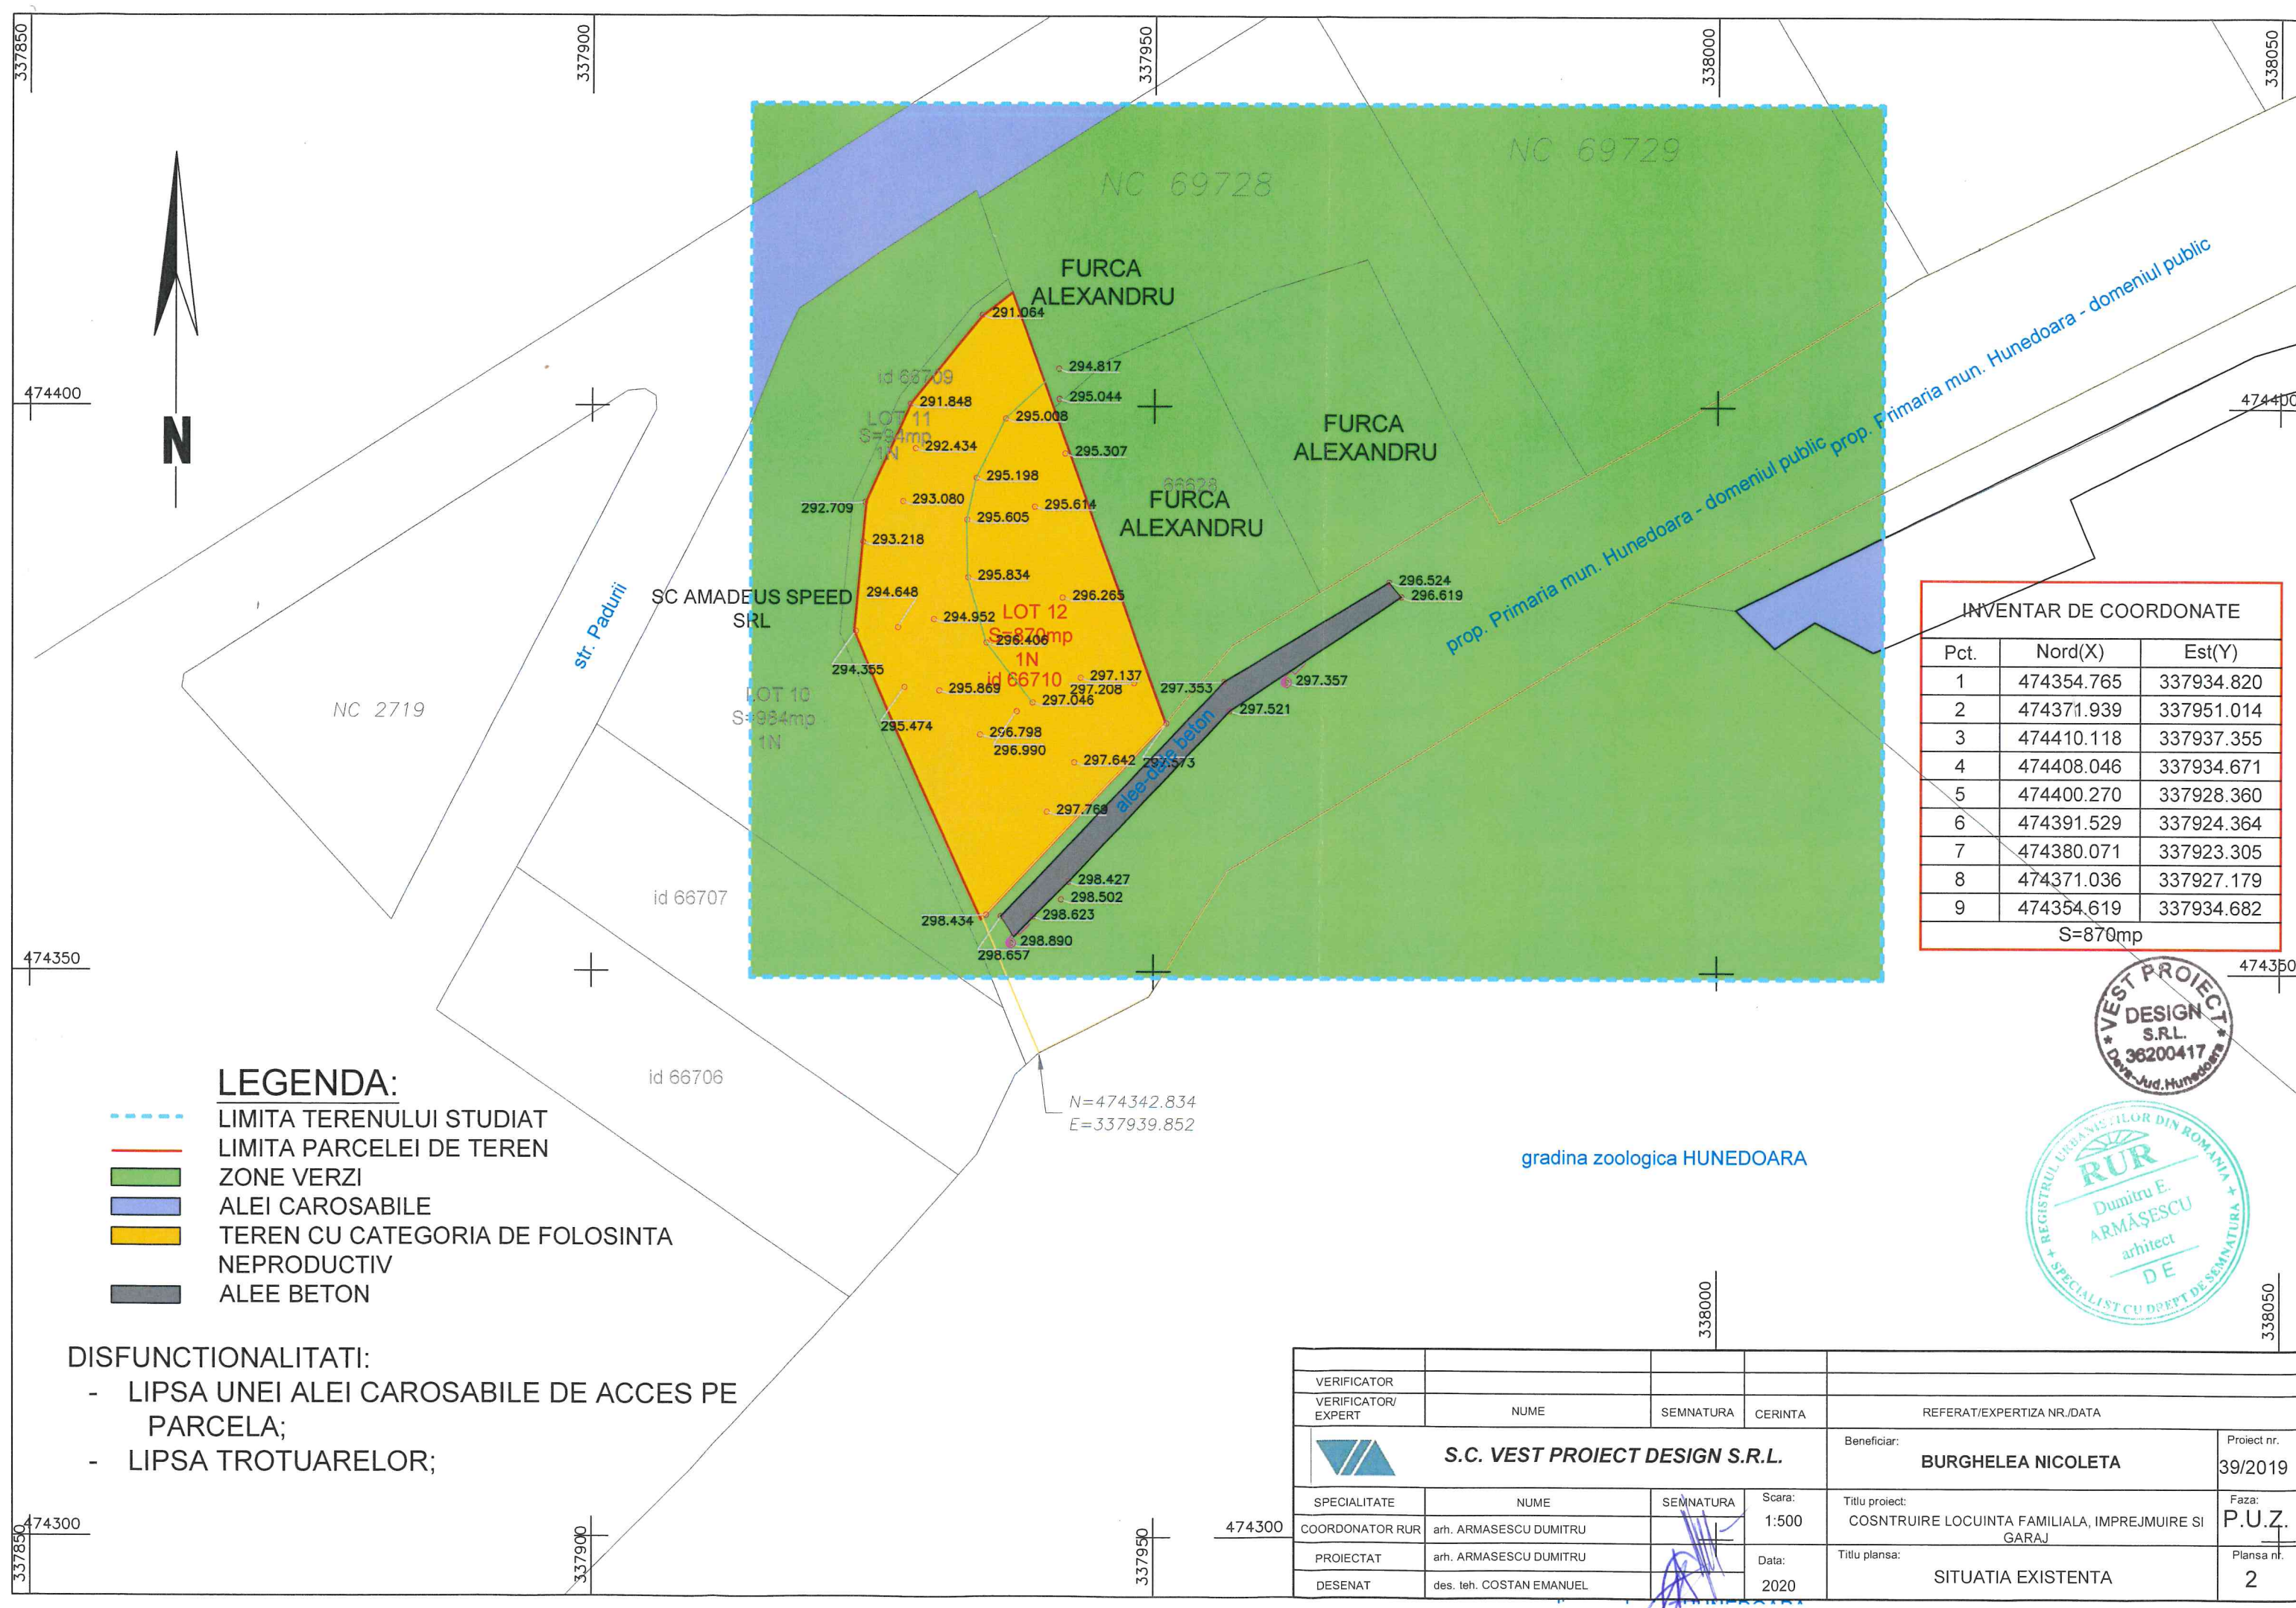

LEGENDA:

- LIMITA TERENULUI STUDIAT
- LIMITA PARCELEI DE TEREN
- ZONE VERZI
- ALEI CAROSABILE
- TEREN CU CATEGORIA DE FOLOSINTA NEPRODUCTIV
- ALEE BETON


DISFUNCTIONALITATI:

- LIPSA UNEI ALEI CAROSABILE DE ACCES PE PARCELA;
- LIPSA TROTUARELOR;

INVENTAR DE COORDONATE		
Pct.	Nord(X)	Est(Y)
1	474354.765	337934.820
2	474371.939	337951.014
3	474410.118	337937.355
4	474408.046	337934.671
5	474400.270	337928.360
6	474391.529	337924.364
7	474380.071	337923.305
8	474371.036	337927.179
9	474354.619	337934.682
S=870mp		



VERIFICATOR					
VERIFICATOR/EXPERT	NUME	SEMNATURA	CERINTA	REFERAT/EXPERTIZA NR./DATA	
S.C. VEST PROIECT DESIGN S.R.L.			Beneficiar:	BURGHELEA NICOLETA	Proiect nr. 39/2019
SPECIALITATE	NUME	SEMNATURA	Scara:	Titlu proiect:	Faza:
COORDONATOR RUR	arh. ARMĂȘESCU DUMITRU		1:500	COSNTRUIRE LOCUINTA FAMILIALA, IMPREJMUIRE SI GARAJ	P.U.Z.
PROIECTAT	arh. ARMĂȘESCU DUMITRU		Data:	Titlu planșă:	Planșă nr.
DESENAT	des. teh. COSTAN EMANUEL		2020	SITUATIA EXISTENTA	2

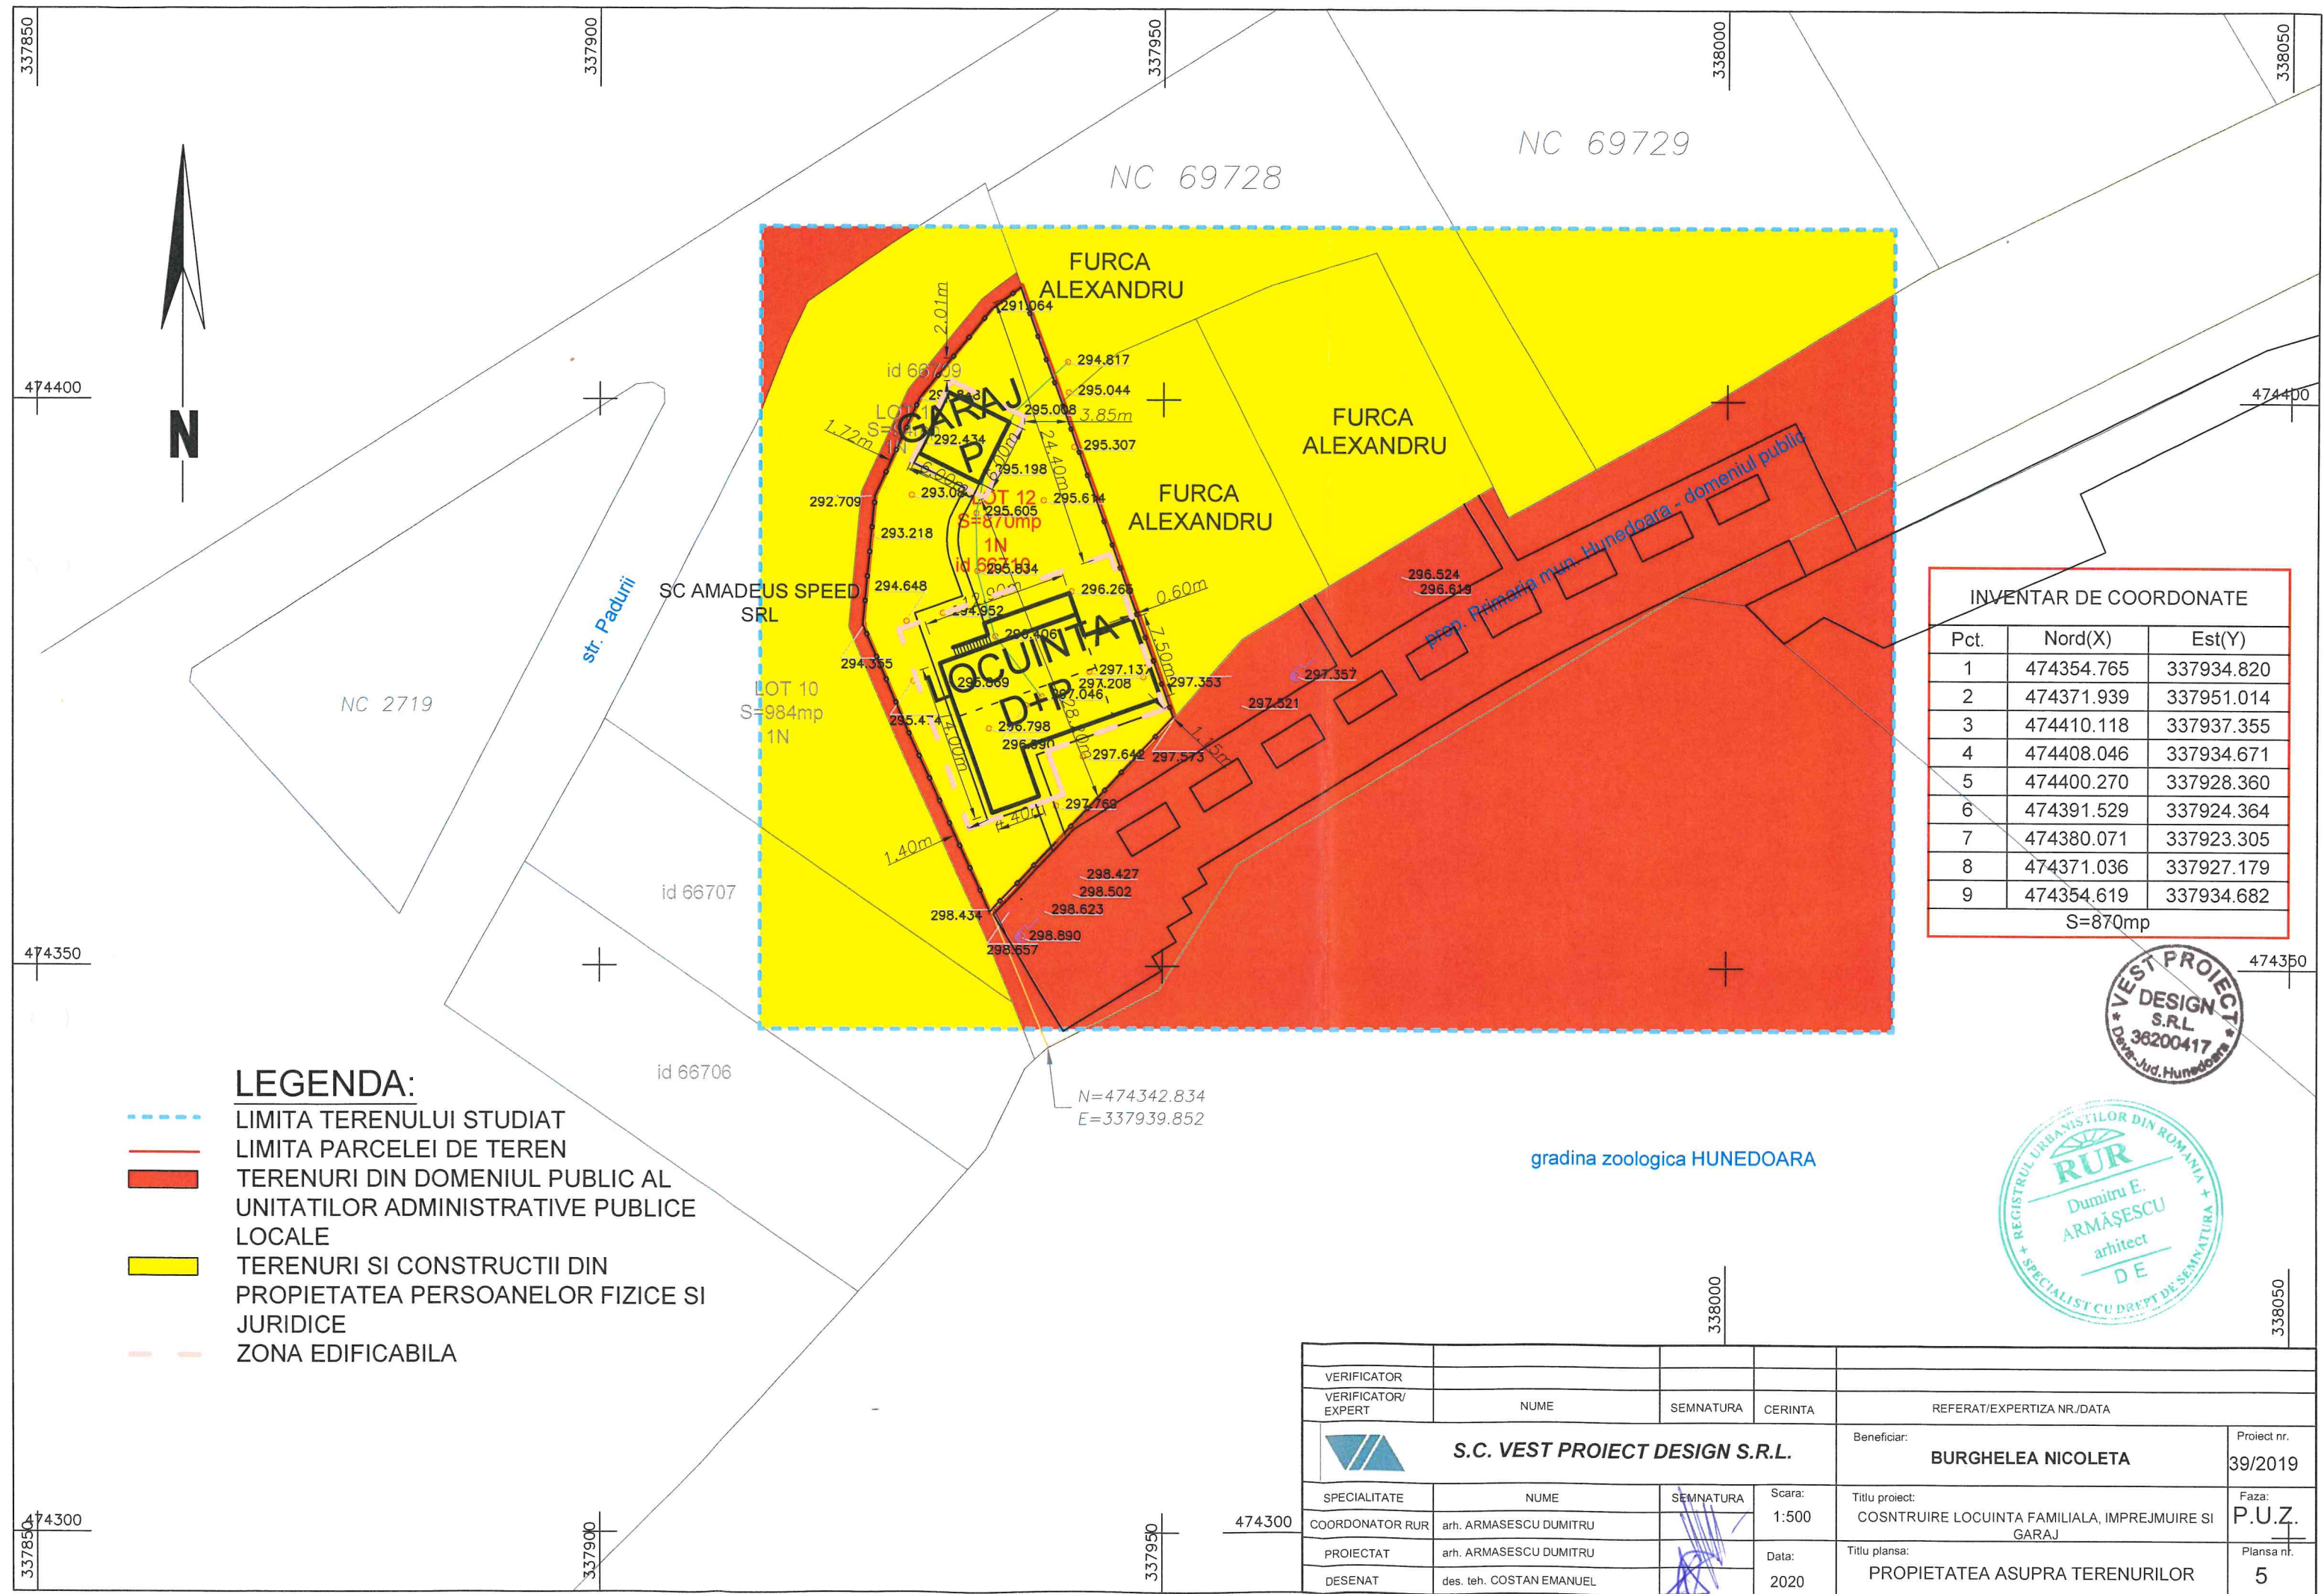


LEGENDA:

- LIMITA TERENULUI STUDIAT
- LIMITA PARCELEI DE TEREN
- TERENURI DIN DOMENIUL PUBLIC AL UNITATILOR ADMINISTRATIVE PUBLICE LOCALE
- TERENURI SI CONSTRUCTII DIN PROPIETATEA PERSOANELOR FIZICE SI JURIDICE
- ZONA EDIFICABILA

INVENTAR DE COORDONATE		
Pct.	Nord(X)	Est(Y)
1	474354.765	337934.820
2	474371.939	337951.014
3	474410.118	337937.355
4	474408.046	337934.671
5	474400.270	337928.360
6	474391.529	337924.364
7	474380.071	337923.305
8	474371.036	337927.179
9	474354.619	337934.682
S=870mp		

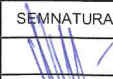

VERIFICATOR				
VERIFICATOR/ EXPERT	NUME	SEMNATURA	CERINTA	REFERAT/EXPERTIZA NR./DATA
 S.C. VEST PROIECT DESIGN S.R.L.				Beneficiar: BURGHELEA NICOLETA Proiect nr. 39/2019
SPECIALITATE	NUME	SEMNATURA	Scara: 1:500	Titlu proiect: COSNTRUIRE LOCUINTA FAMILIALA, IMPREJMUIRE SI GARAJ Faza: P.U.Z.
COORDONATOR RUR	arh. ARMĂȘESCU DUMITRU			
PROIECTAT	arh. ARMĂȘESCU DUMITRU			
DESENAT	des. teh. COSTAN EMANUEL		Data: 2020	Titlu plansa: PROPIETATEA ASUPRA TERENURILOR Plansa nr. 5

PROCES VERBAL DE RECEPȚIE 192 / 2020

Întocmit astăzi, **20/02/2020**, privind cererea **5729** din **20/02/2020**
având aviz de incepere a lucrărilor cu nr din

1. Beneficiar: BURGHELEA NICOLETA

2. Executant: Balsan Andrei Cristian

3. Denumirea lucrărilor recepționate: CONSTRUIRE LOCUINTA FAMILIALĂ, ÎMPREJMUIRE ȘI GARAJ

4. Nominalizarea documentelor și a documentațiilor care se predau Oficiului de Cadastru și Publicitate Imobiliară HUNEDOARA conform avizului de incepere a lucrărilor:

Număr act	Data act	Tip act	Emitent
C.U. nr. 305	24.10.2019	act administrativ	Primaria mun Hunedoara
CF 66710	21.11.2019	act administrativ	ANCPI

Așa cum sunt atașate la cerere.

5. Concluzii:

Pentru procesul verbal 192 au fost recepționate 1 propuneri:

* Aviz tehnic faza PUZ

6. Erori topologice față de alte entități spațiale:

Identificator	Tip eroare	Mesaj suprapunere
Nu există erori topologice.		

Lucrarea este declarată **Admisă**

Inginer Sef



Inspector

ZENOVIA LOBONT


Plan de situatie

Scara 1:500

CONSTRUIRE LOCUINTA FAMILIALA,
IMPREJMUIRE SI GARAJ

FAZA P.U.Z.

intravilan mun. Hunedoara, str. Padurii,
CF 66710 Hunedoara, nr cad 66710

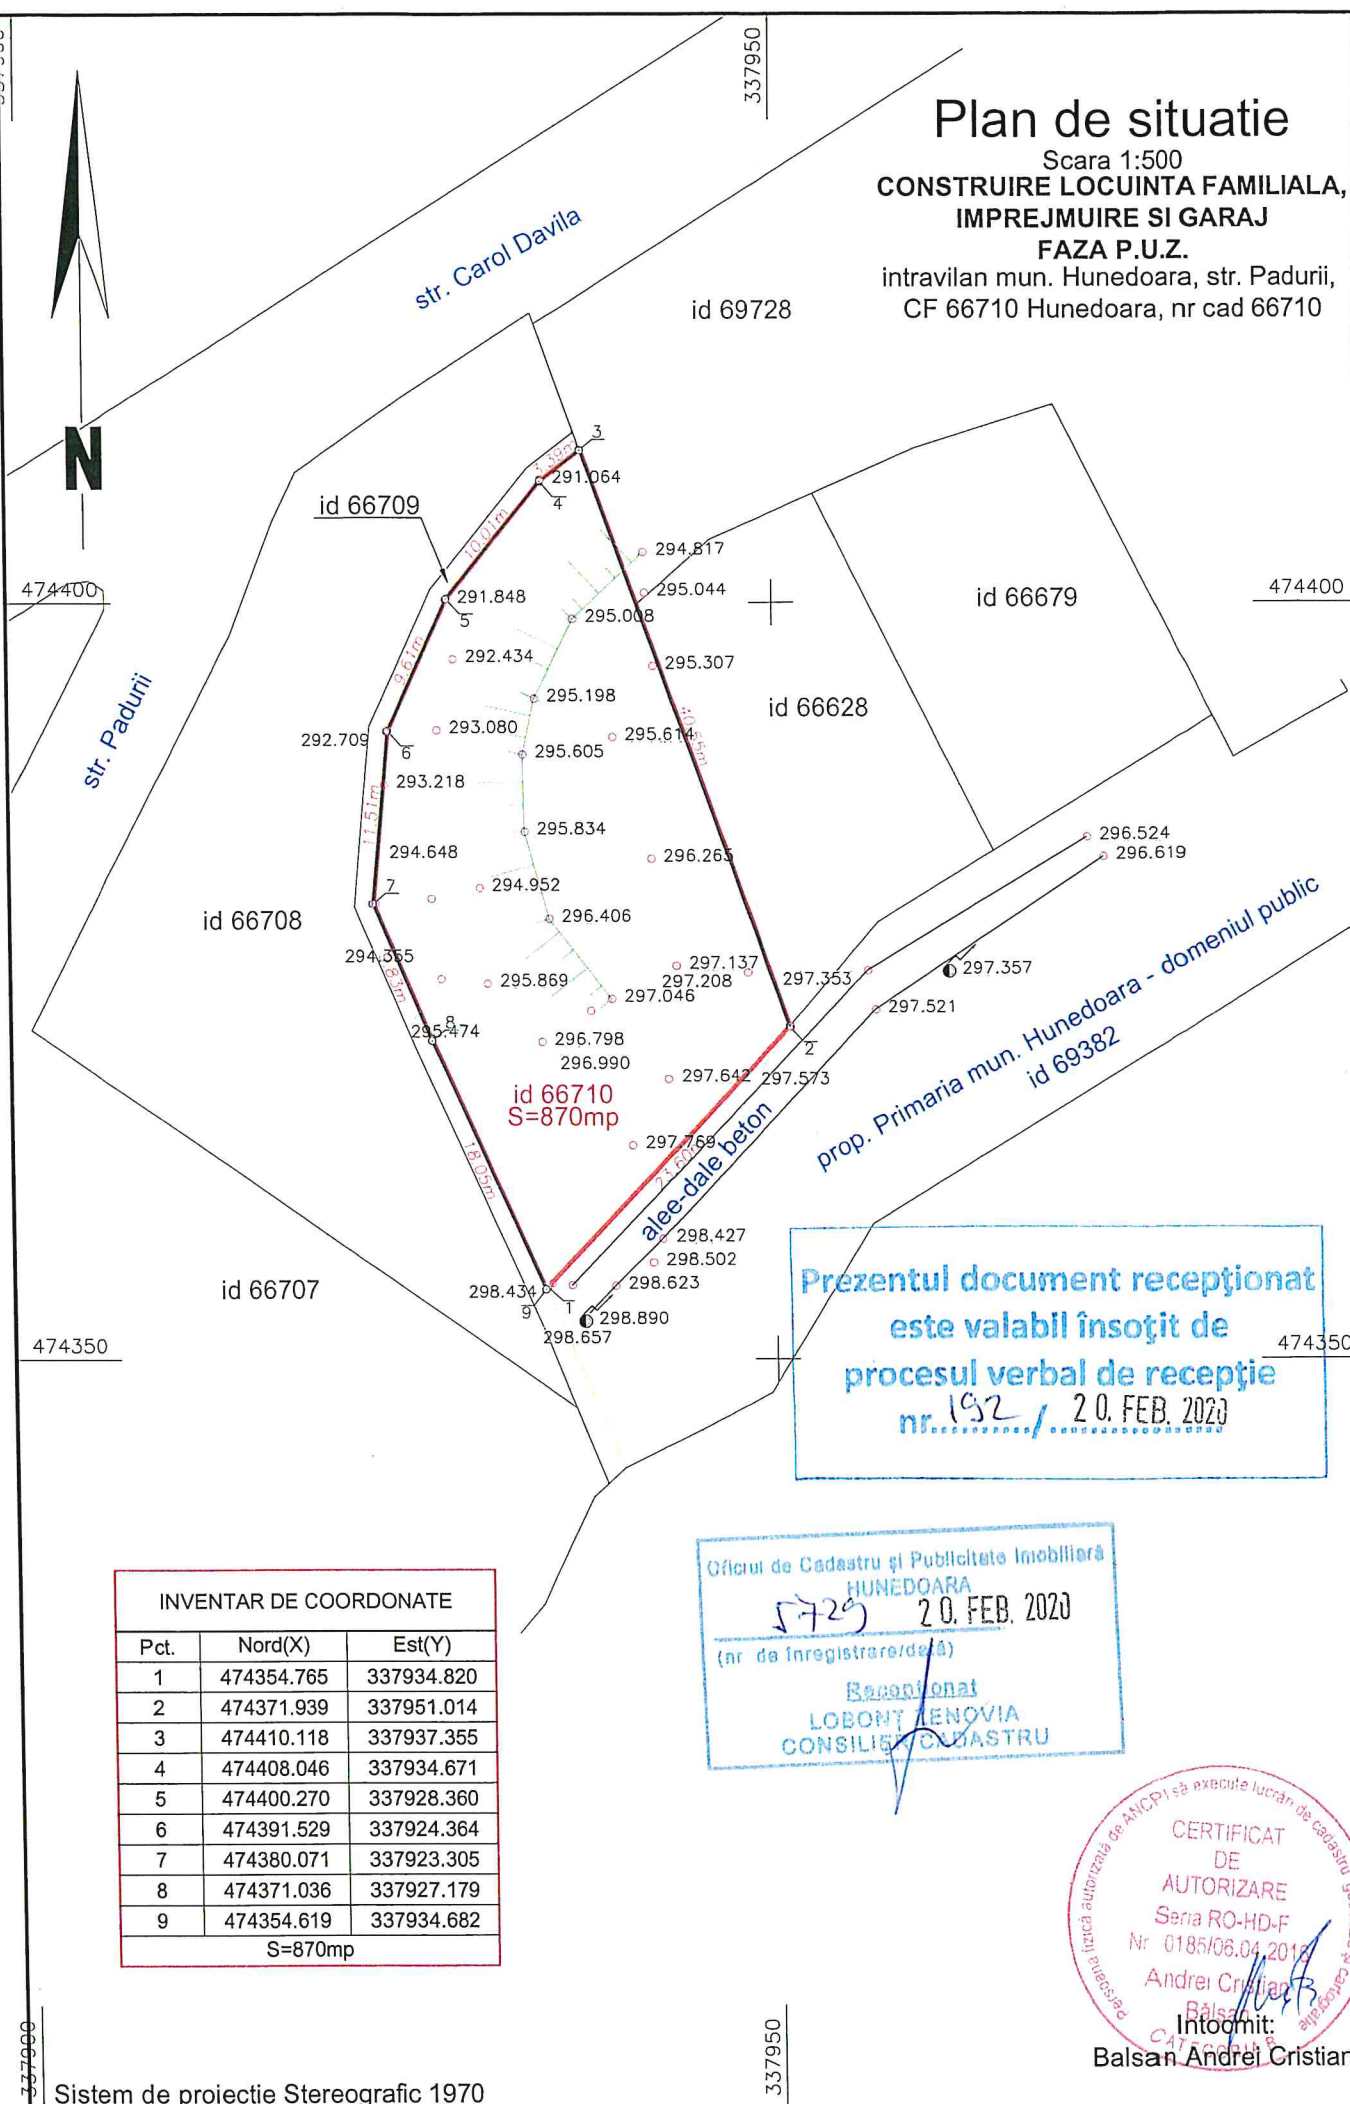

Prezentul document receptionat
este valabil însoțit de
procesul verbal de recepție
nr. 192 / 20. FEB. 2020

INVENTAR DE COORDONATE		
Pct.	Nord(X)	Est(Y)
1	474354.765	337934.820
2	474371.939	337951.014
3	474410.118	337937.355
4	474408.046	337934.671
5	474400.270	337928.360
6	474391.529	337924.364
7	474380.071	337923.305
8	474371.036	337927.179
9	474354.619	337934.682
S=870mp		

Oficiul de Cadastru și Publicitate Imobiliară
HUNEDOARA
5729 20. FEB. 2020
(nr. de înregistrare/de la)
Recepționat
LOBONT TENOVIA
CONSILIU DE CADASTRU

CERTIFICAT
DE
AUTORIZARE
Seria RO-HD-F
Nr. 0185/06.04.2018
Andrei Cristian
Intocmit:
Balsan Andrei Cristian

CALCULUL ANALITIC AL SUPRAFETELOR

$$2 \cdot S = \sum_{i=1}^n X_i (Y_{i+1} - Y_{i-1})$$

Calcul analitic suprafata teren
mun. Hunedoara, str. Padurii - id 66710

Pct.	Nord (X)	Est (Y)
1	474354.765	337934.820
2	474371.939	337951.014
3	474410.118	337937.355
4	474408.046	337934.671
5	474400.270	337928.360
6	474391.529	337924.364
7	474380.071	337923.305
8	474371.036	337927.179
9	474354.619	337934.682

S=870mp

