


PLAN DE AMPLASAMENT ȘI DELIMITARE A IMOBILULUI

Scara 1:3000

Nr. cadastral	Suprafața măsurată a imobilului(mp)	Adresa imobilului
	9197	Intravilan C. A. Rosetti, DC 2, Tronson nr. 2 Str. Luminii DR 348 jud. Tulcea
Cartea Funciară nr.		Unitatea Adm inistrativ Teritoriala (UAT)
		C.A. ROSETTI

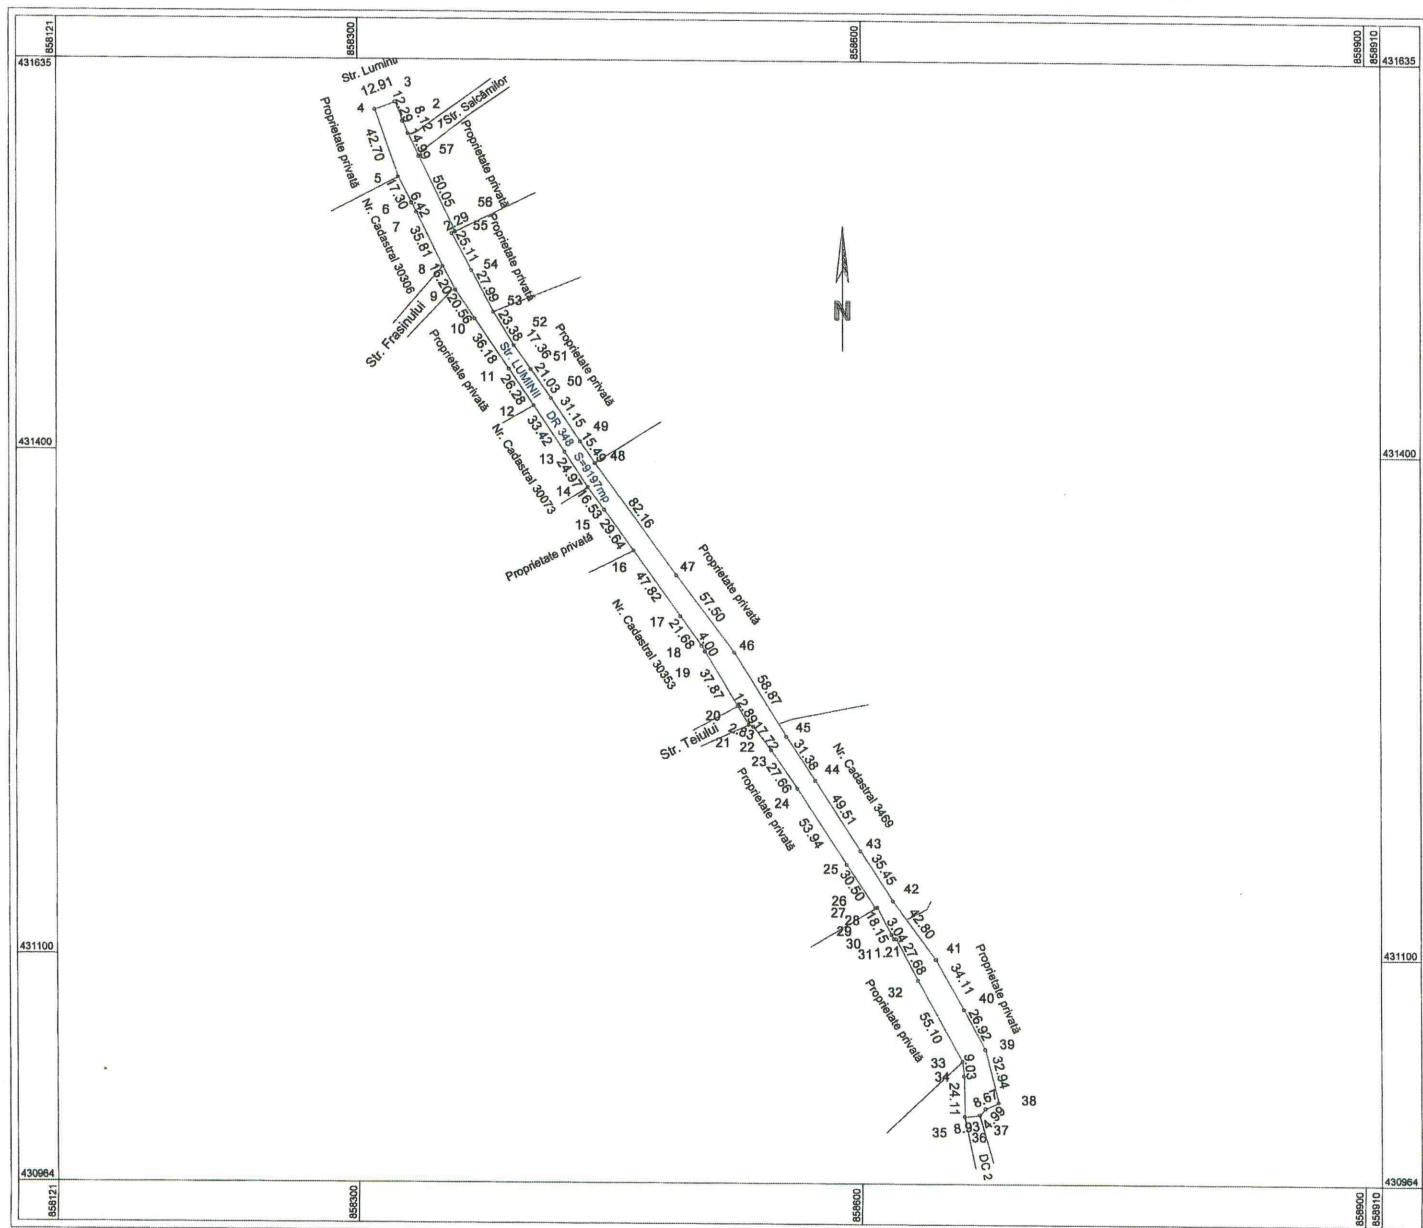

A. Date referitoare la teren			
Nr. parcelă	Categorie de folosință	Suprafața (mp)	Mențiuni
348	DR	9197	Terenul este delimitat de proprietăți private, iar între punctele 2-57, 8-9, 20-21, 33-34-35-36, 38-39-...41-42, 45-45-47-48 terenul nu este împrejmuit. Vecini conform PAD.
Total		9197	-
B. Date referitoare la construcții			
Cod	Destinația	Suprafața construită la sol (mp)	Mențiuni
Total			-
Suprafața totală măsurată a imobilului = 9197 mp			
Suprafața din act = mp			
Executant. P.F.A. BUSUIOCEANU RAZVAN ALEXANDRU		Inspector	
Confirm executarea măsurătorilor la teren, corectitudinea întocmirii documentației cadastrale și corespondența acesteia cu realitatea din teren		Confirm introducerea imobilului în baza de date integrată și atribuirea numărului cadastral	
Razvan-Alexandru		Semnat digital de Razvan-Alexandru Busuiocanu	
Busuiocanu		Data: 2022.10.20 14:39:48 +03'00'	
Semnatura și stampila		Semnatura și parafa	
Data: 20.10.2022		Data.....	
		Stampila BCPI	

INIȚIATOR PROIECT:
PRIMARUL COMUNEI C.A. ROSETTI
Antonei POCORA

AVIZEAZĂ PENTRU LEGALITATE:
SECRETARUL GENERAL AL COMUNEI C.A. ROSETTI
Petru CARLAN