


PLAN DE AMPLASAMENT SI DELIMITARE A IMOBILULUI CU PROPUNERE DE DEZLIPIRE

Scara 1:2000

Numar cadastral	Suprafata măsurată a imobilului (mp)	Adresa imobilului
Pa439/2	32642	Intravilanul localitatii Carpinia
Cartea Funciară nr.		Unitatea Administrativă Teritorială (UAT)
		CARPINIS

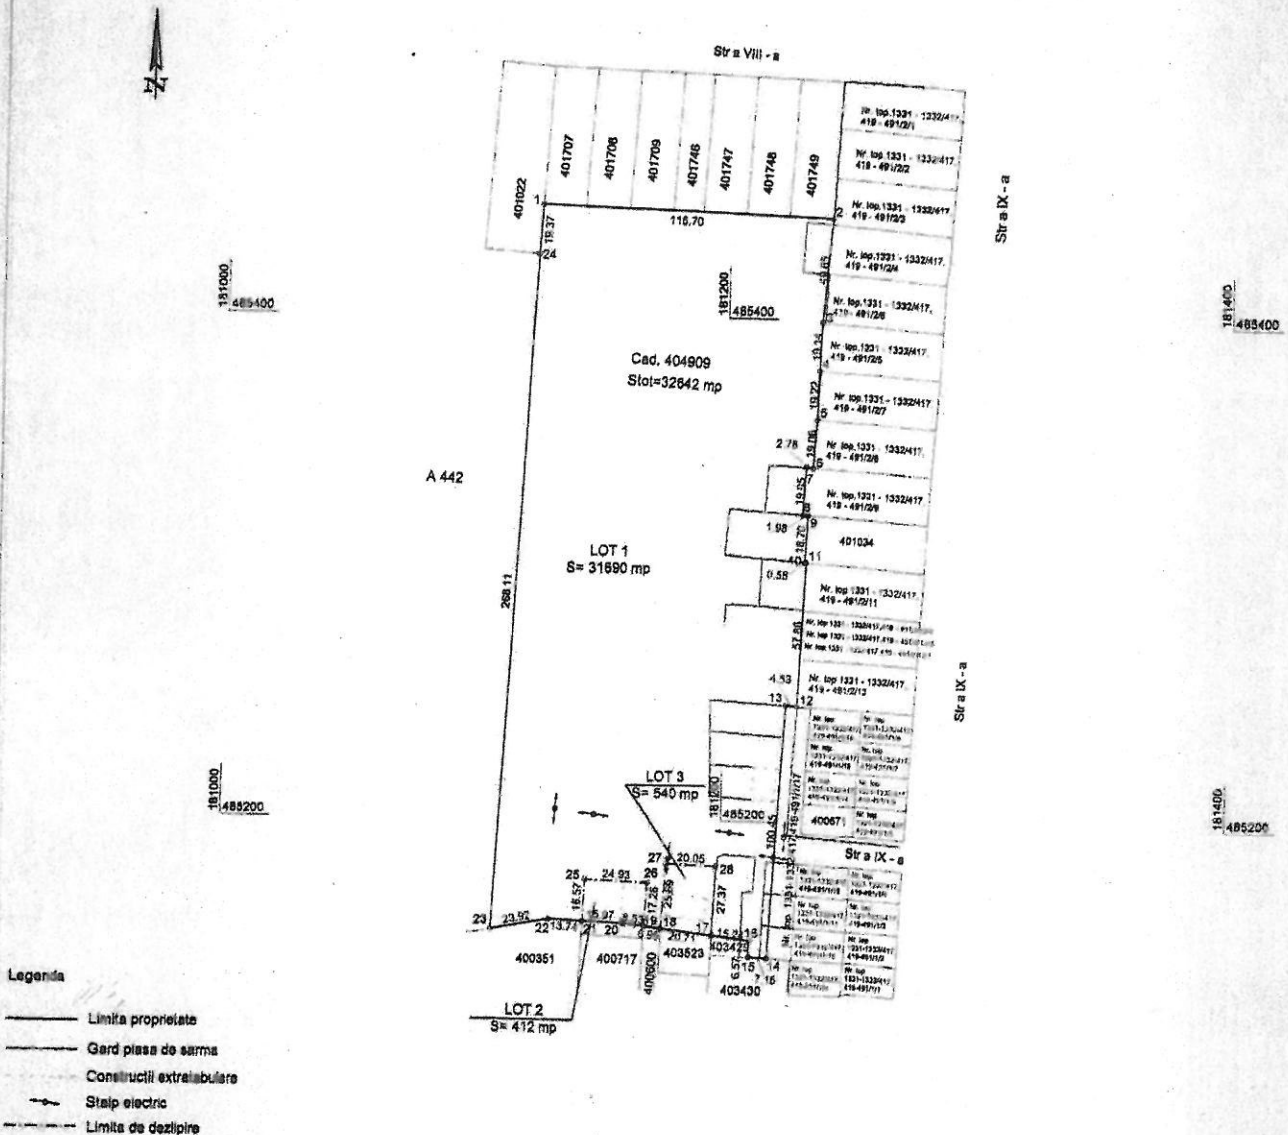

Legenda

- Limita proprietate
- Gard piasa de sarma
- Construcții extrabulare
- Stalp electric
- Limita de dezlipire

Situatia actuala (inainte de dezlipire)				Situatia viitoare (dupa dezlipire)			
Nr. cad.	Suprafata (mp)	Categoria de foloarea	Descrierea imobilului	Nr. cad. nou	Suprafata (mp)	Categoria de foloarea	Descrierea imobilului
404909	32642	Pa	Teren intravilan	Nou	31690	Pa	Teren intravilan
				Nou	412	Pa	Teren intravilan
				Nou	540	Pa	Teren intravilan
				Nou	32642		

Executant:
Ing. TRANDAFIR SANDU

Confirm executarea măsurătorilor la teren, corectitudinea întocmirii documentelor cadastrale și corespondența acestora cu realitatea din teren

Semnătura și stampila

Data: Februarie 2020

Inspector:

Confirm introducerea imobilului în baza de date integrată și atribuirea numărului cadastral

Semnătura și parafă

Data

Stampila BCPI


Stampila Consilier IA

05 MAR 2020

PLAN DE AMPLASAMENT SI DELIMITARE A IMOBILELOR CU PROPUNERE DE DEZLIPIRE

Scara 1:2000

Nr. cadastral	Suprafata masurata a imobilului (mp)	Adresa imobilului
403764	69186	extravilan com. Carpinis
Cartea funciara nr.	Unitatea Administrativ Teritoriala (UAT)	
403764	CARPINIS	

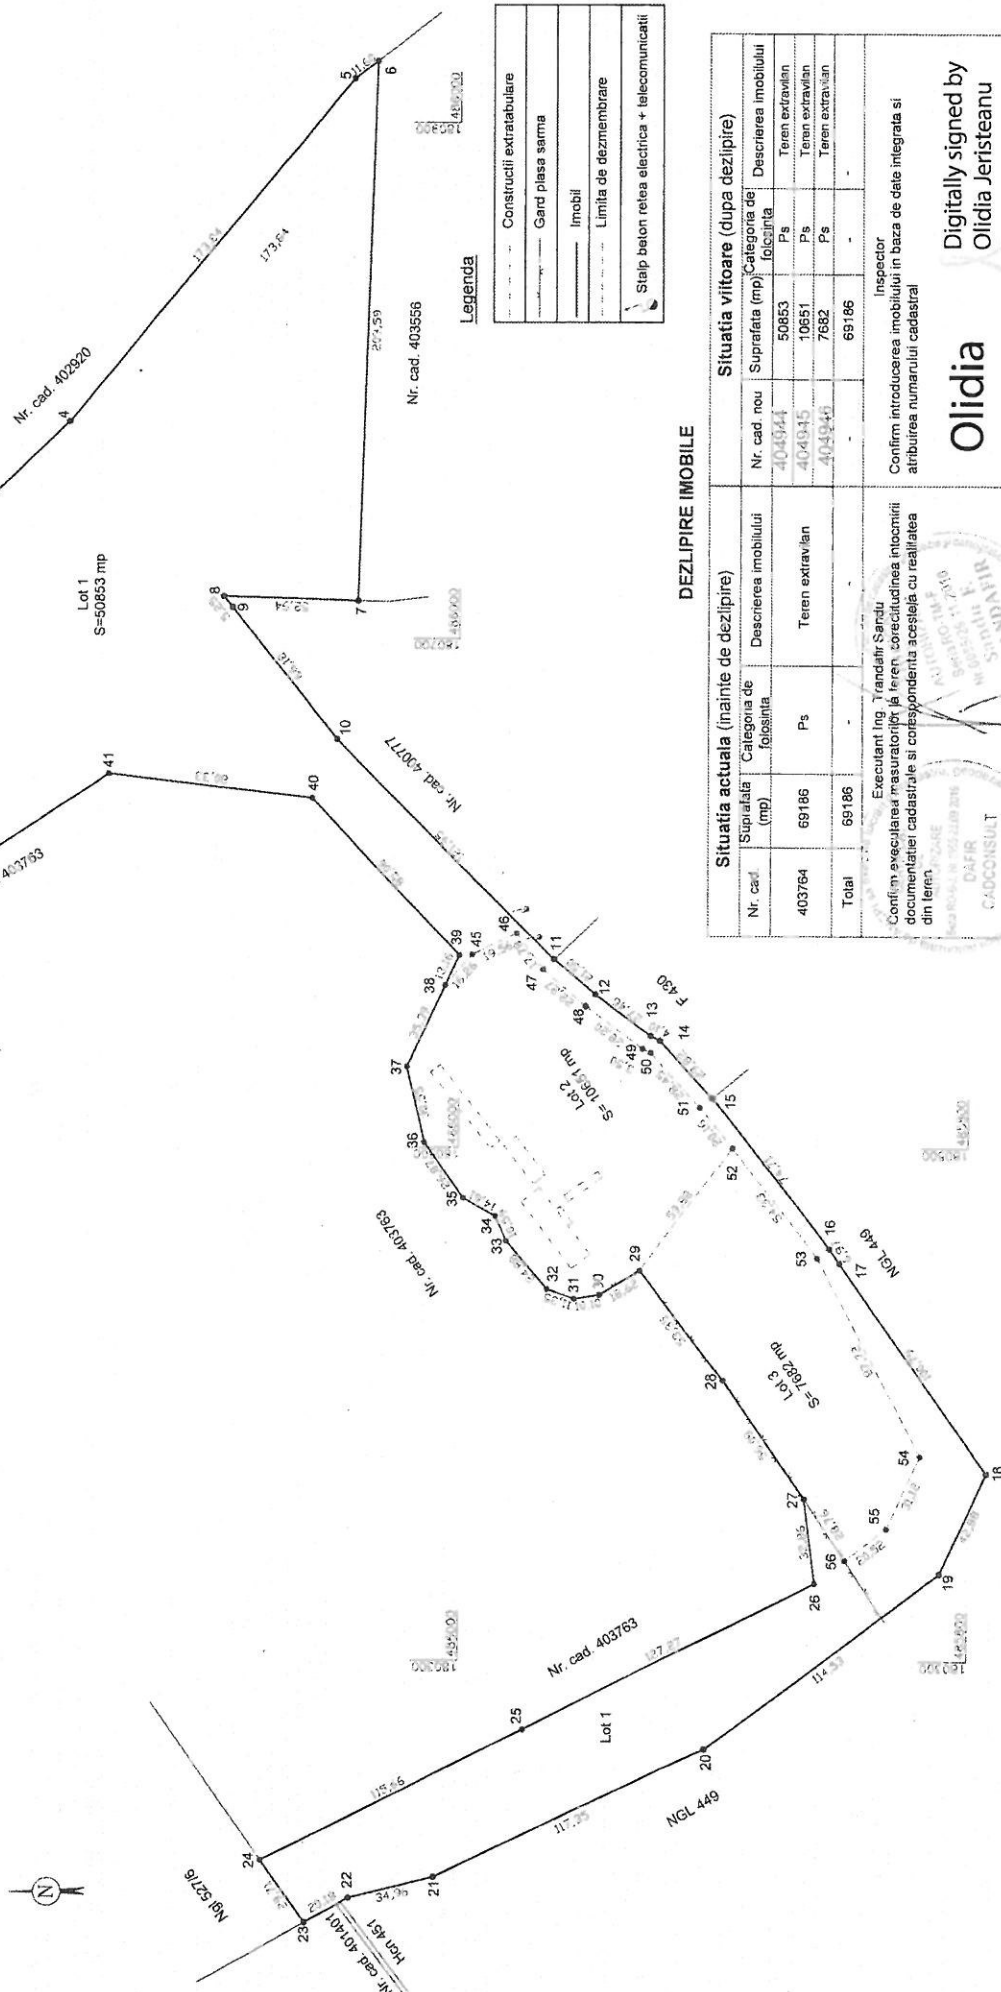

Legenda

-----	Construcții extrateritoriale
-----	Gard plasa sama
-----	Imobil
-----	Limita de dezmembrare
-----	Stalp beton retea electrica + telecomunicatii

DEZLIPIRE IMOBILE

Situatia actuala (inainte de dezlipire)		Situatia viitoare (dupa dezlipire)	
Nr. cad.	Suprafata (mp)	Nr. cad. nou	Suprafata (mp)
403764	69186	404344	50853
		404345	10651
		404346	7682
Total	69186		69186

Executant Ing. Trandafir Sandu
Confirmare avizarea masuratorilor la teren, corectitudinea incontinuii documentatiilor cadastrale si corespondenta acestora cu realitatea din teren

Inspector
Confirmarea introducerii imobilului in baza de date integrata si atribuirea numarului cadastral

Olidia

Digitally signed by
Olidia Jeristeanu

Date: 2020.04.13

Jeristeanu

12:00:02+03:00

Data

Stampila BCPI

Data: martie 2020

Semnatura si stampila

TRANDAFIR SANDU

Semnat digital de TRANDAFIR SANDU

Data: 2020.04.13 11:16:01 +03'00'