


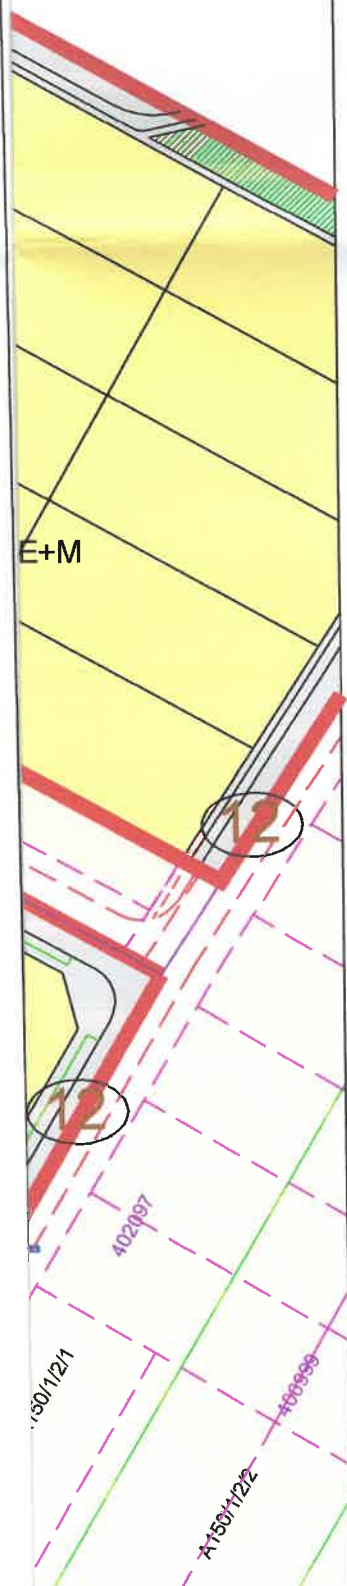

	LIMITA INTRAVILAN
	TEREN PROPUS A FI INTRODUS IN INTRAVILAN
	LIMITA PARCELE CADASTRALE EXTRAVILAN
	LIMITA PARCELE REGLEMENTATE ANTERIOR
	LIMITA PARCELE PROPUSE
	LIMITA PARCELE PROPUSE IN PERSPECTIVA
	CONSTRUCTII EXISTENTE
	ZONA LOCUINTE INDIVIDUALE PROPUSA - MAX.2 UNITATI LOCATIVE PE PARCELA
	ZONA LOCUINTE CU FUNCTIUNI COMPLEMENTARE PROPUSA - MAX.2 UNITATI LOCATIVE PE PARCELA
	ZONA VERDE PROPUSA
	TEREN ZONA VERDE PROPUSA CU DESTINATIE PROVIZORIE DE DRUM DE ACCES PANA LA REGLEMENTAREA CIRCULATIEI IN ZONA
	CAI DE COMUNICATII EXISTENTE/ REGLEMENTATE ANTERIOR
	CAI DE COMUNICATII PROPUSE
	CAI DE COMUNICATII PROPUSE IN PERSPECTIVA
	ZONA CONSTRUIBILA PROPUSA IN CADRUL PARCELEI
	ALINIAMENT STRADAL MINIM OBLIGATORIU PROPUS
12	NUMAR PARCELA PROPUS
	ACCES PARCELA PROPUS
B.C.	BAZIN COMPENSARE APE PLUVIALE
S.H.	SEPARATPOR DE HIDROCARBURI
	ZONA DE LOCUINTE REGLEMENTATE ANTERIOR